




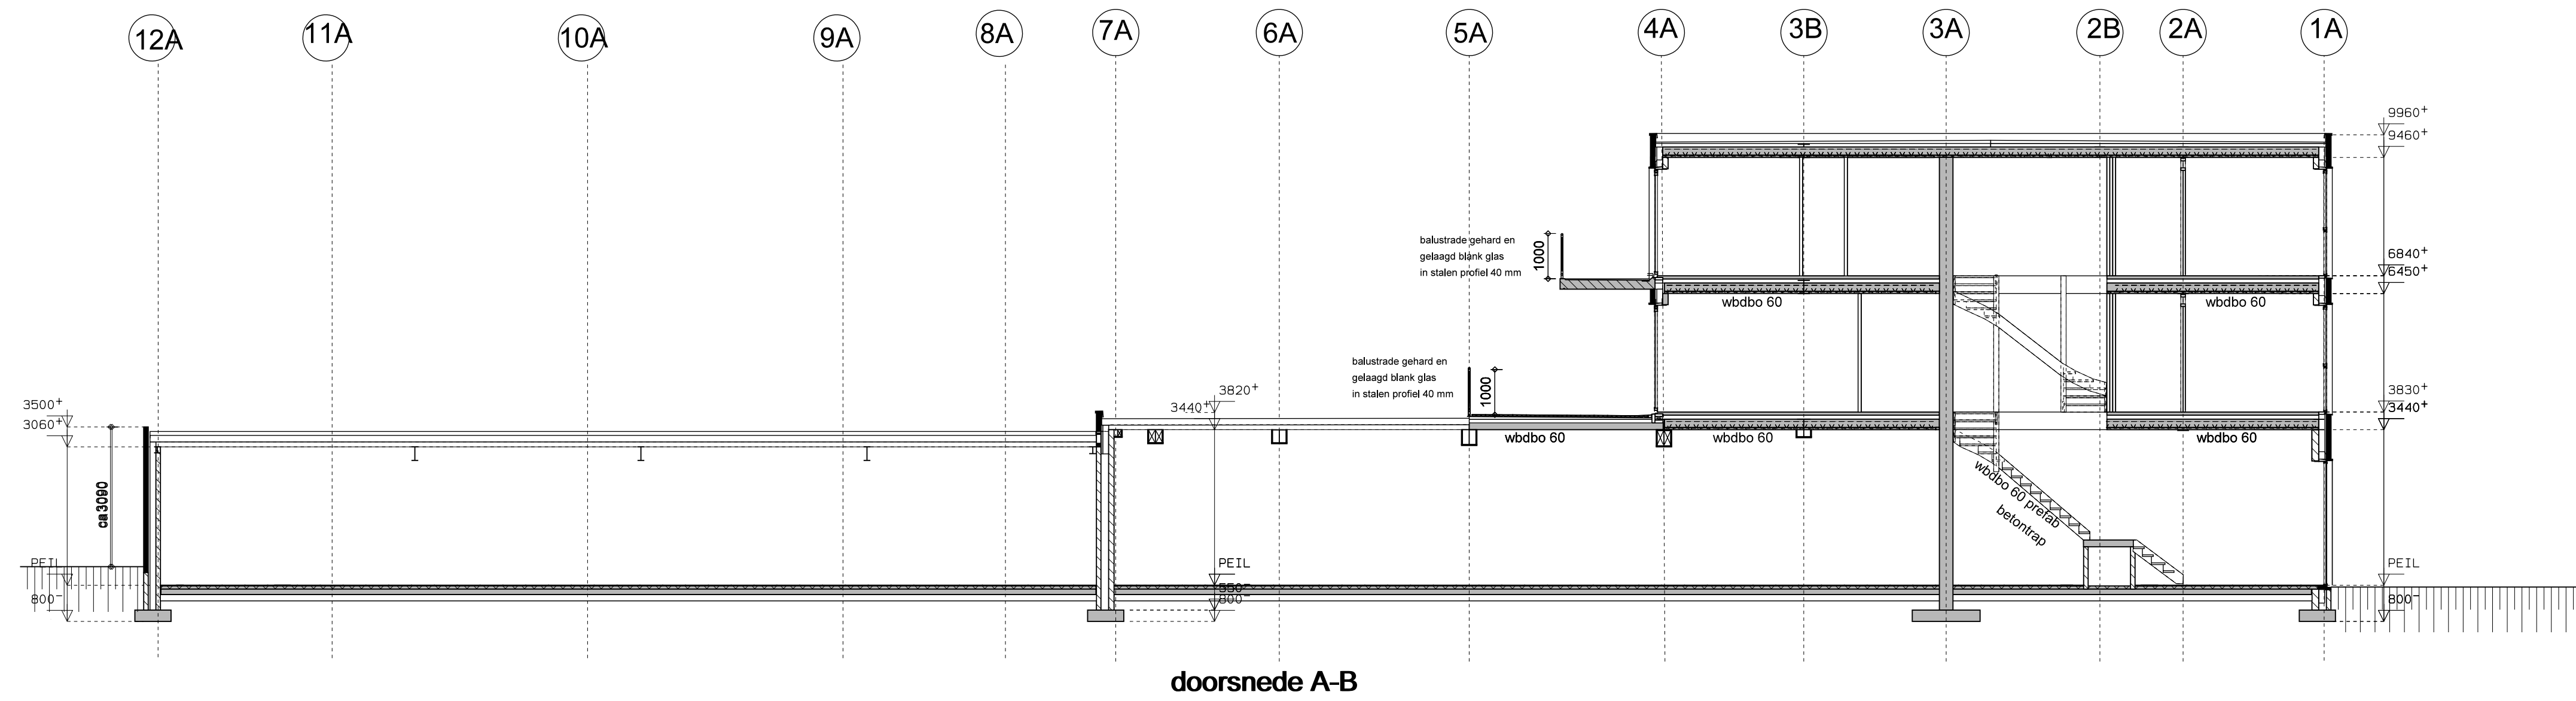

doorsnede A-B

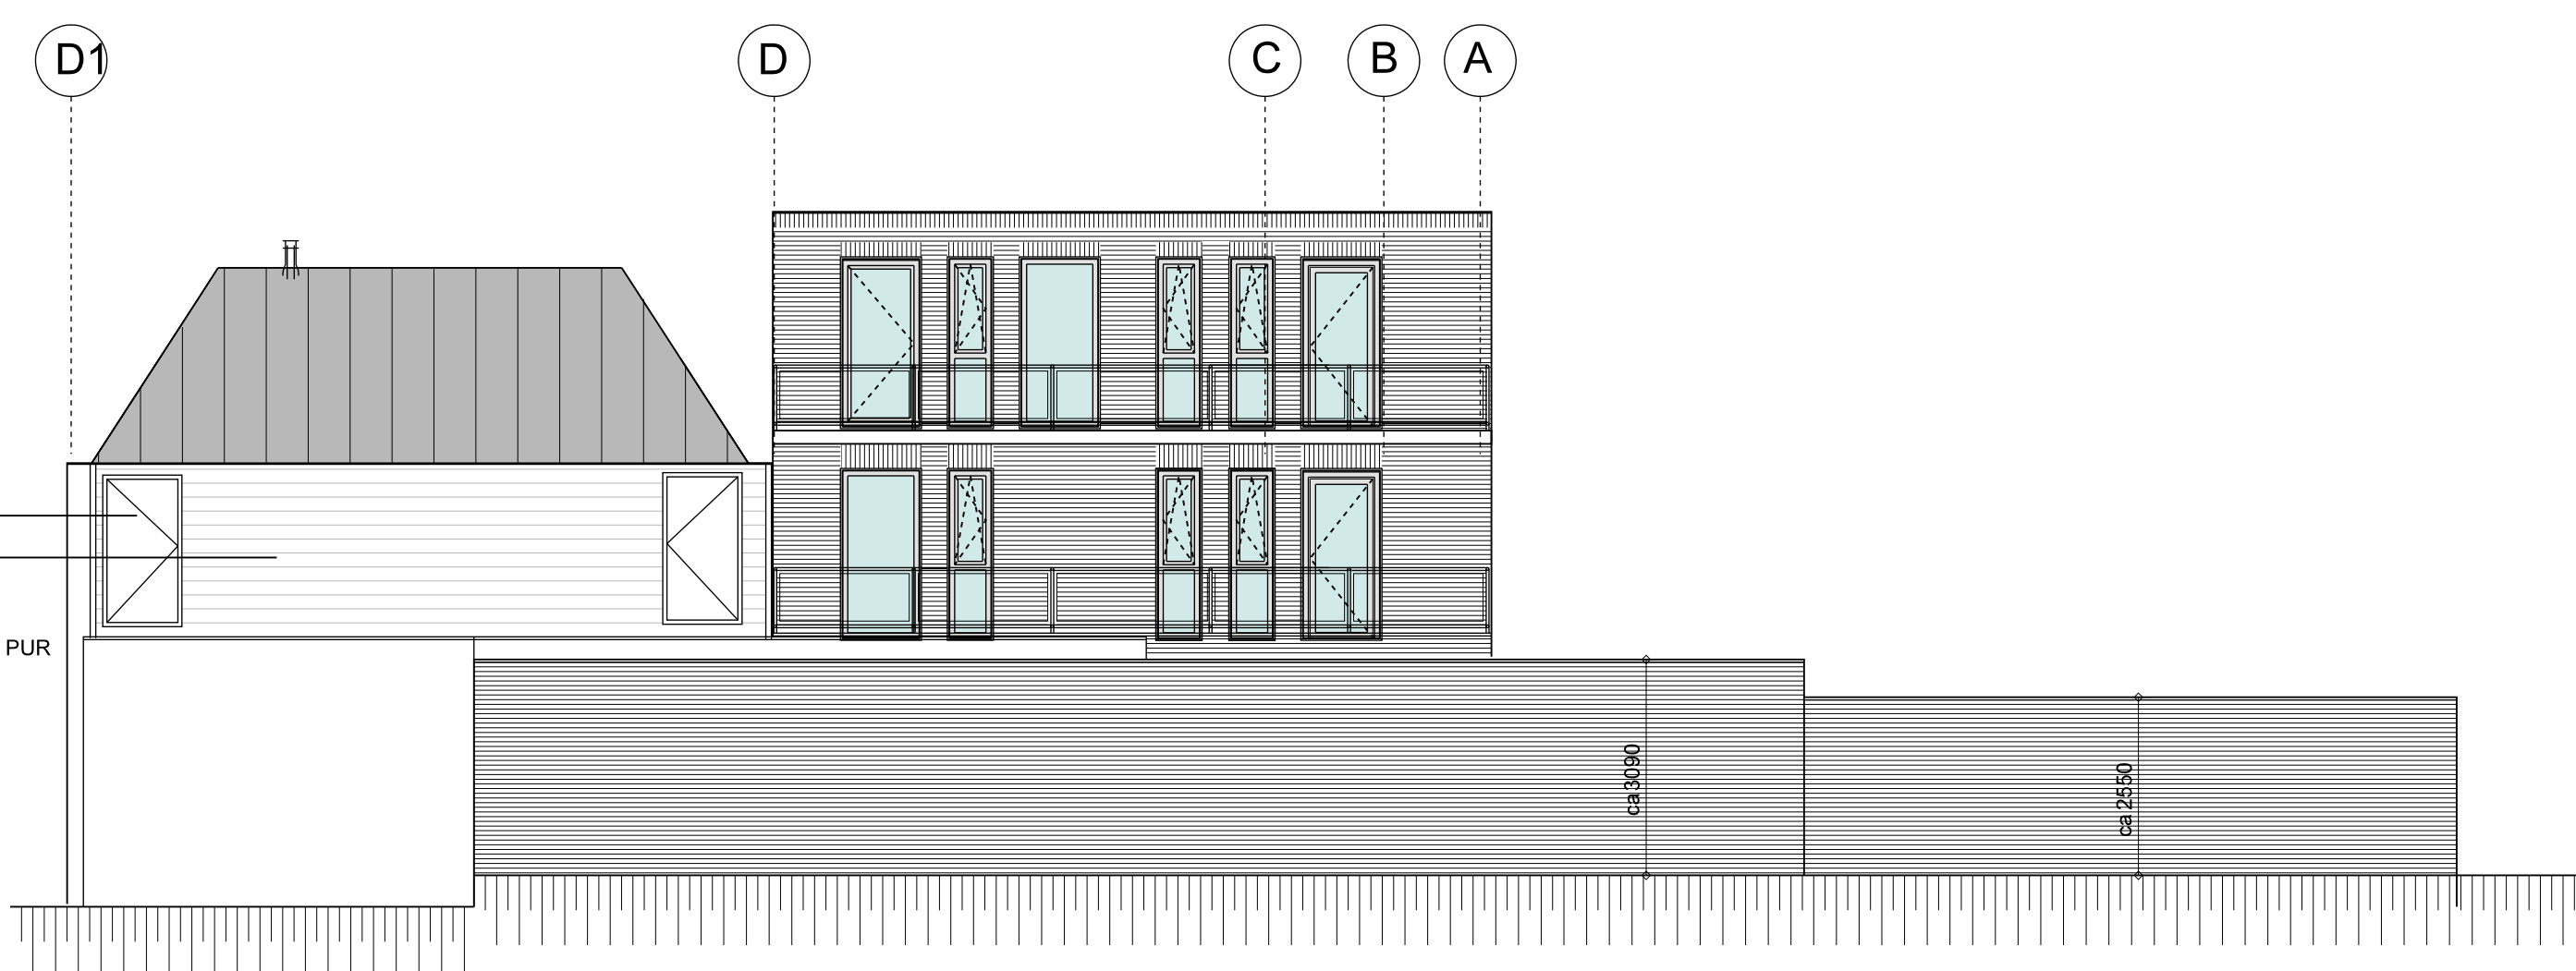

nieuwe achtergevel

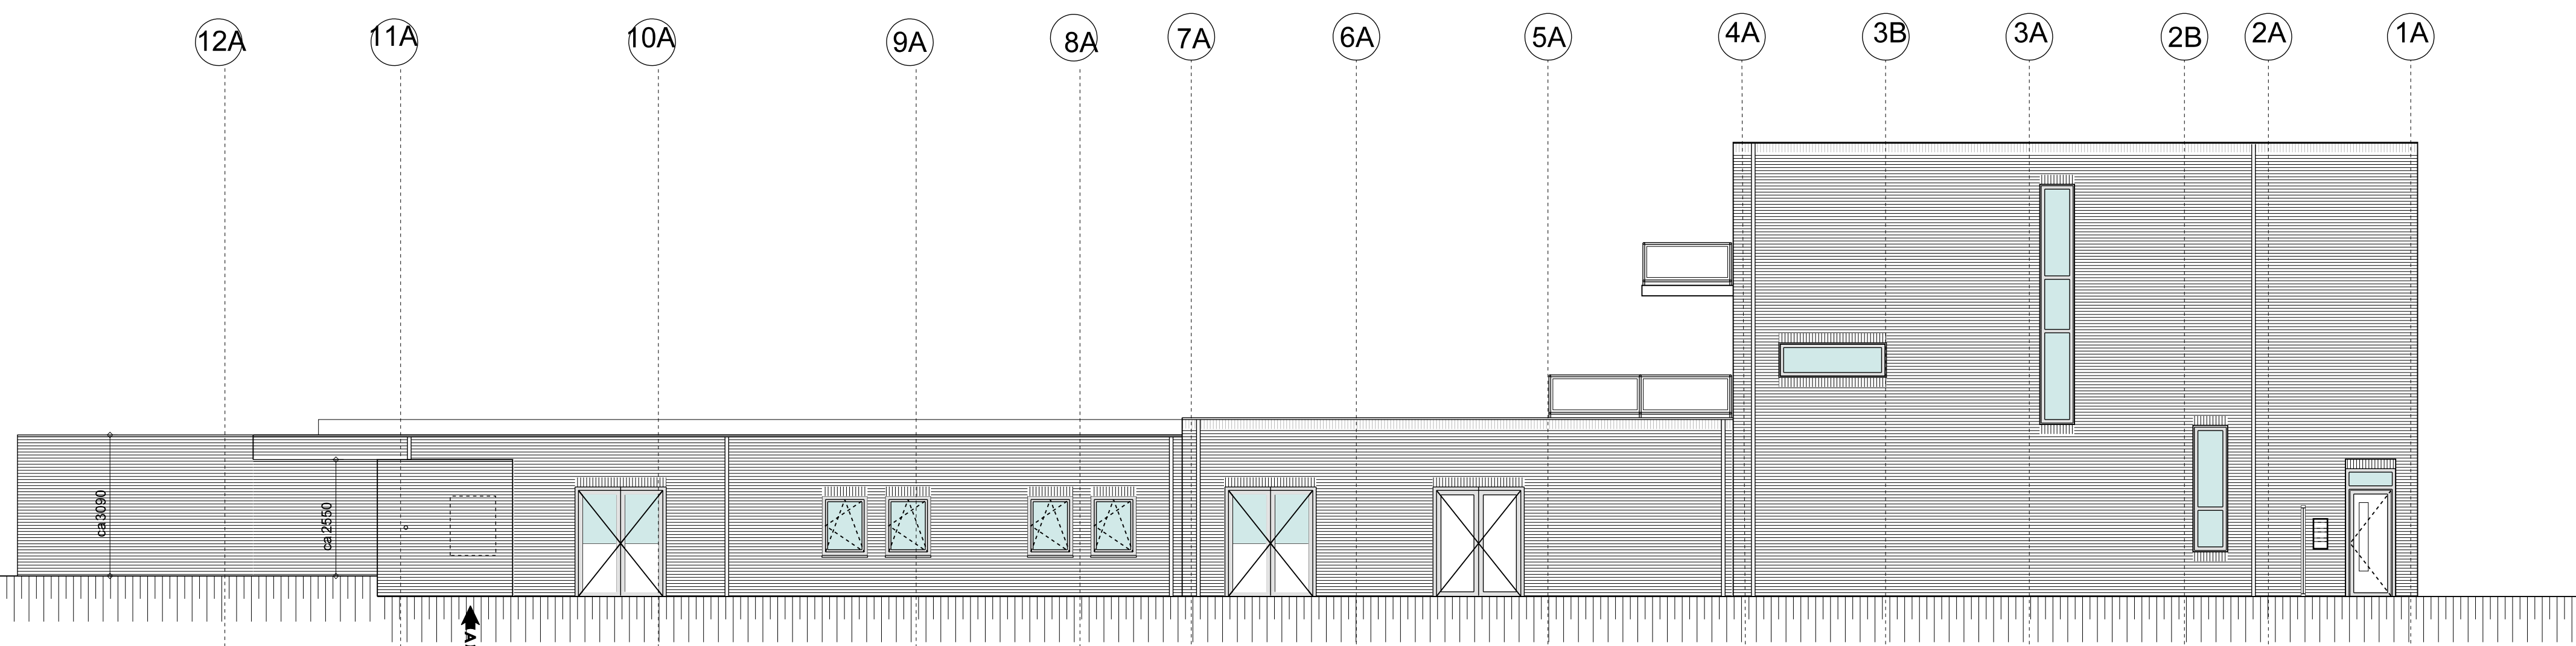

nieuwe linkergevel



nieuwe voorgevel

MATERIALEN EN KLEUREN NIEUWE WINKEL

GEVEL
VOEGEN
KOZIJNEN


BEKLEIDING LINKER HOEK BEGANE GROND
TRAPPEN EN BALUSTRADEN
POORT

STREMPERSSTEEN WF GRUIS (RAL 7042)
GRUIS 5 MM TERUGLLOEGEND
ALUMINIUM RAL 7022
MET NEGGEKANTEN EN WATERSLAGEN ALUMINIUM
RAL 7022 20 MM BUITEN DE GEVEL
ZINK GEPATINEERD GRUIS
STAAL RAL 7022
WESTERN RED CEDAR NATUREL


GEVEL BESTAANDE SLAGERIJ
KOZIJNEN
OMRANDING KOZIJN BEGANE GROND
DAK
ACHTERGEVEL VERDIEPING

MATERIALEN EN KLEUREN BESTAANDE SLAGERIJ


KEIM GRUIS RAL 7044
ALUMINIUM RAL 7022
ZINK GEPATINEERD GRUIS
ZINK GEPATINEERD GRUIS

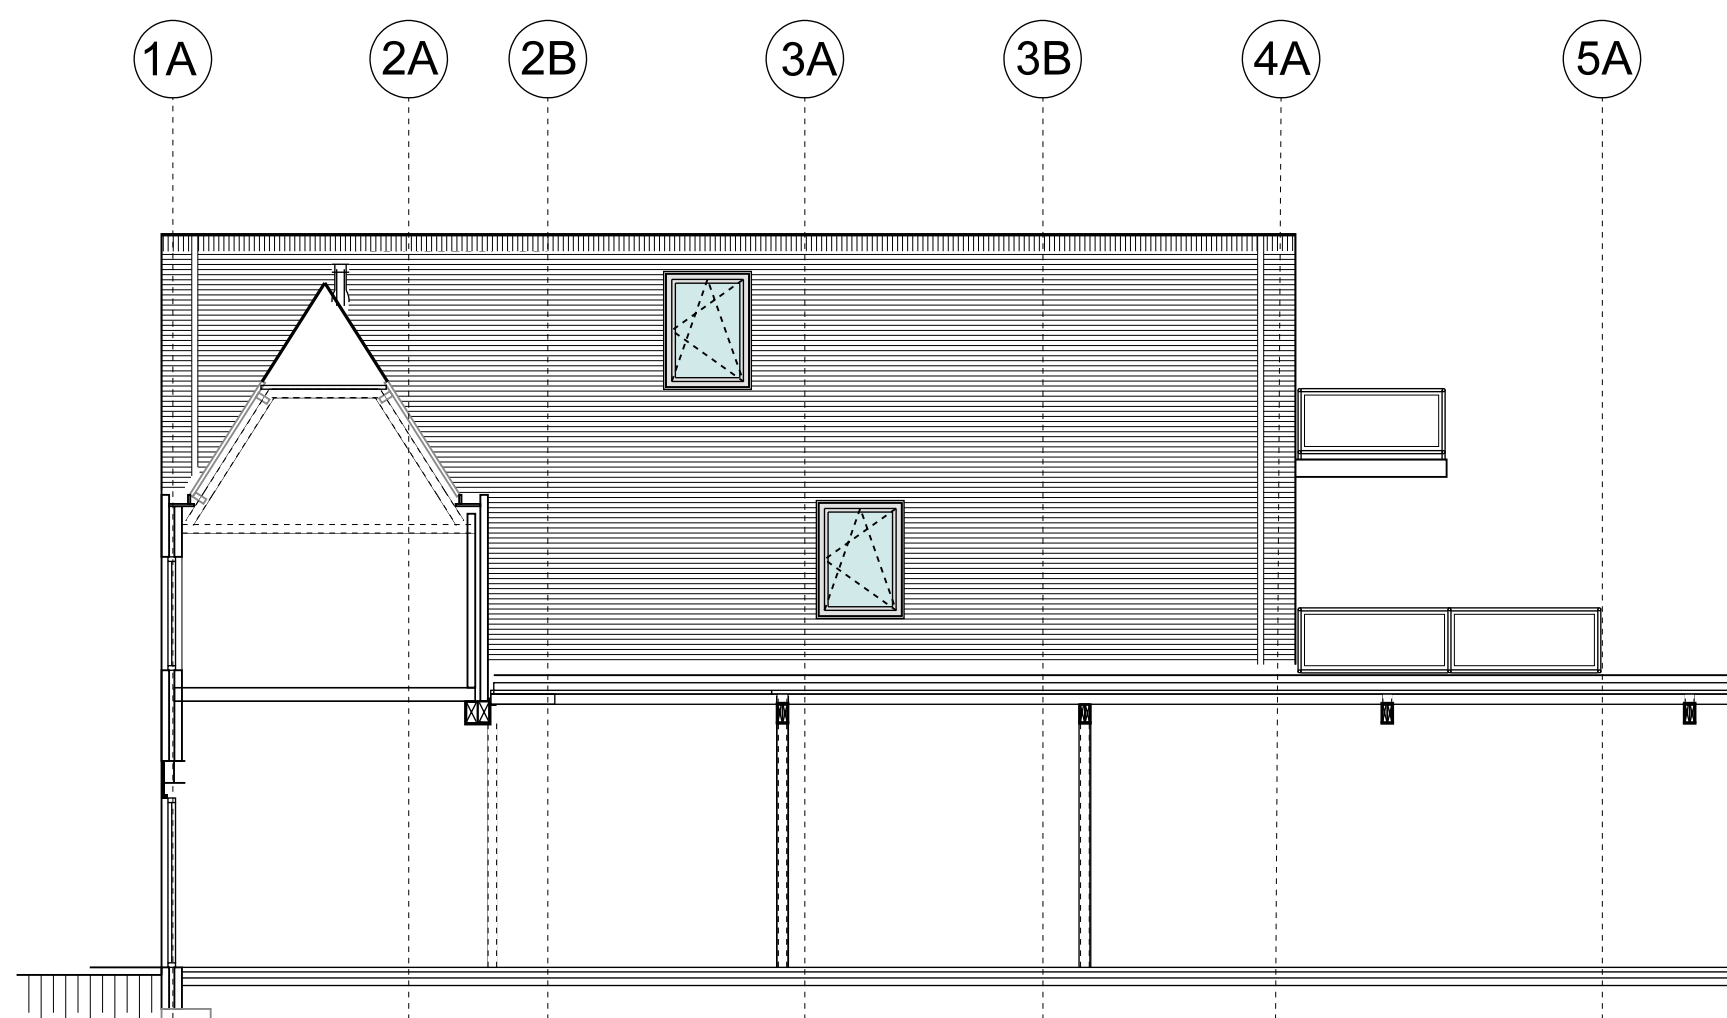


gew. doorsnede D-D1

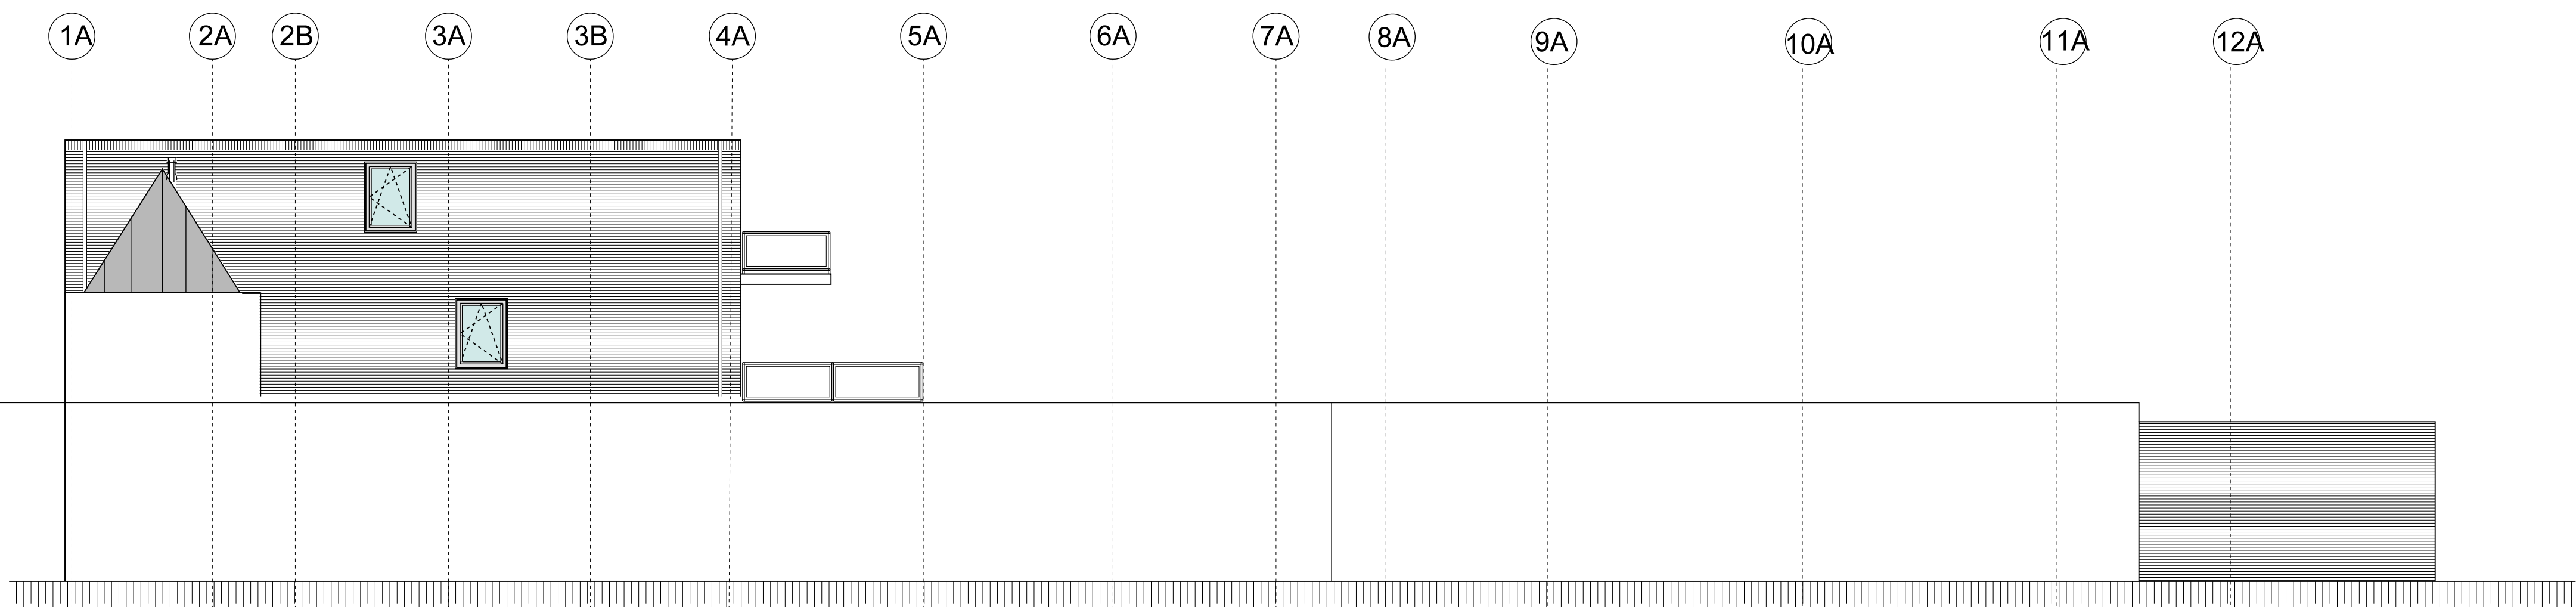


gew. rechter gevel

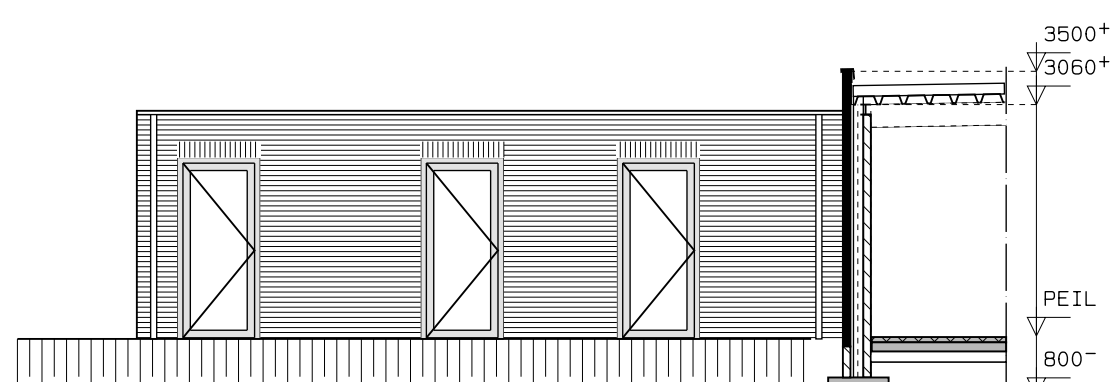


voorgevel bergingen

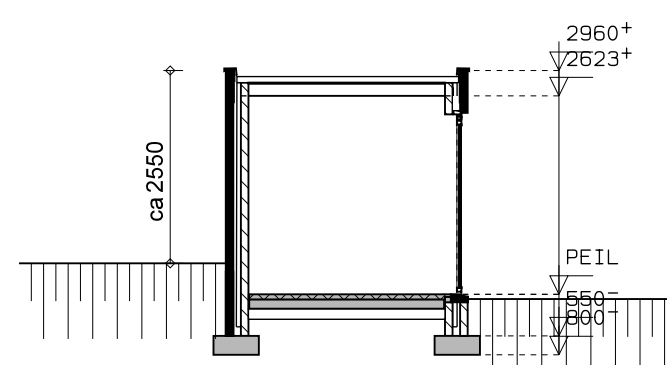

drsn berging

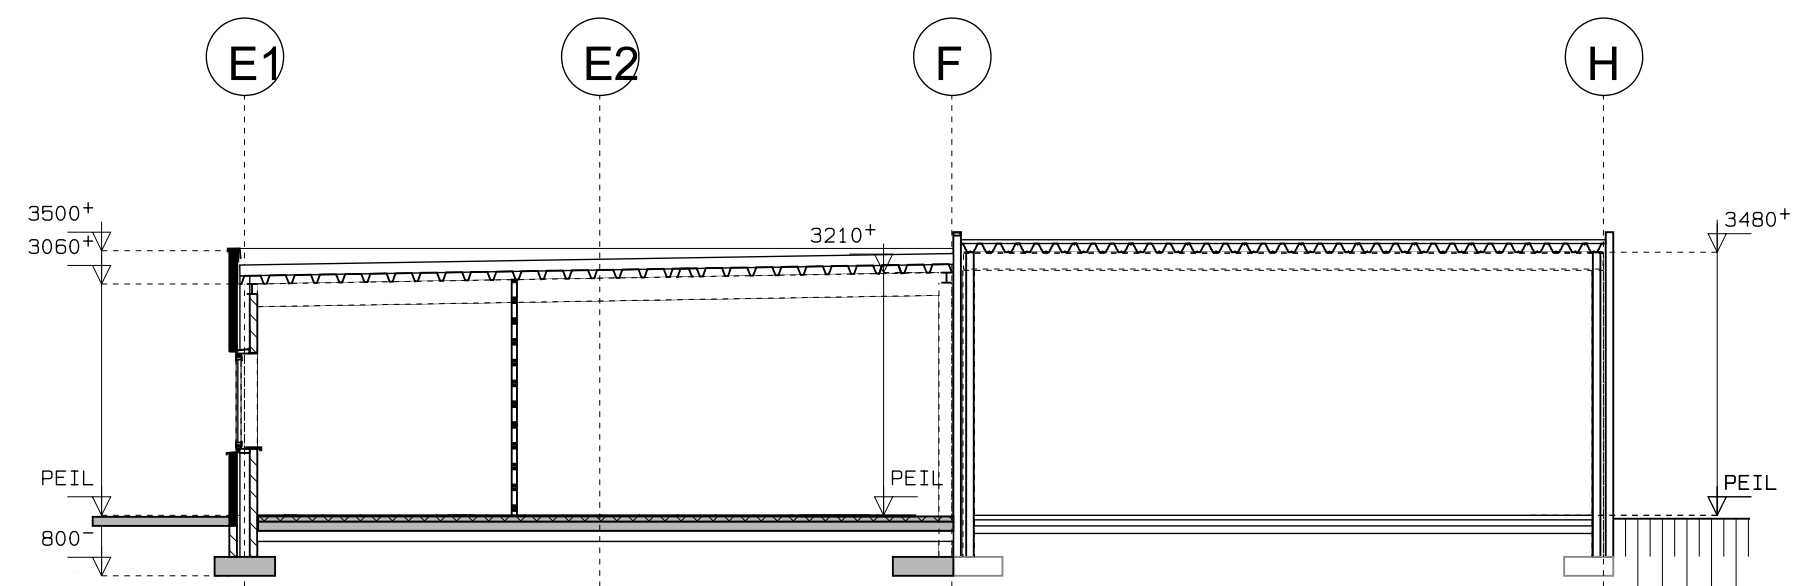

doorsnede 9a-10a

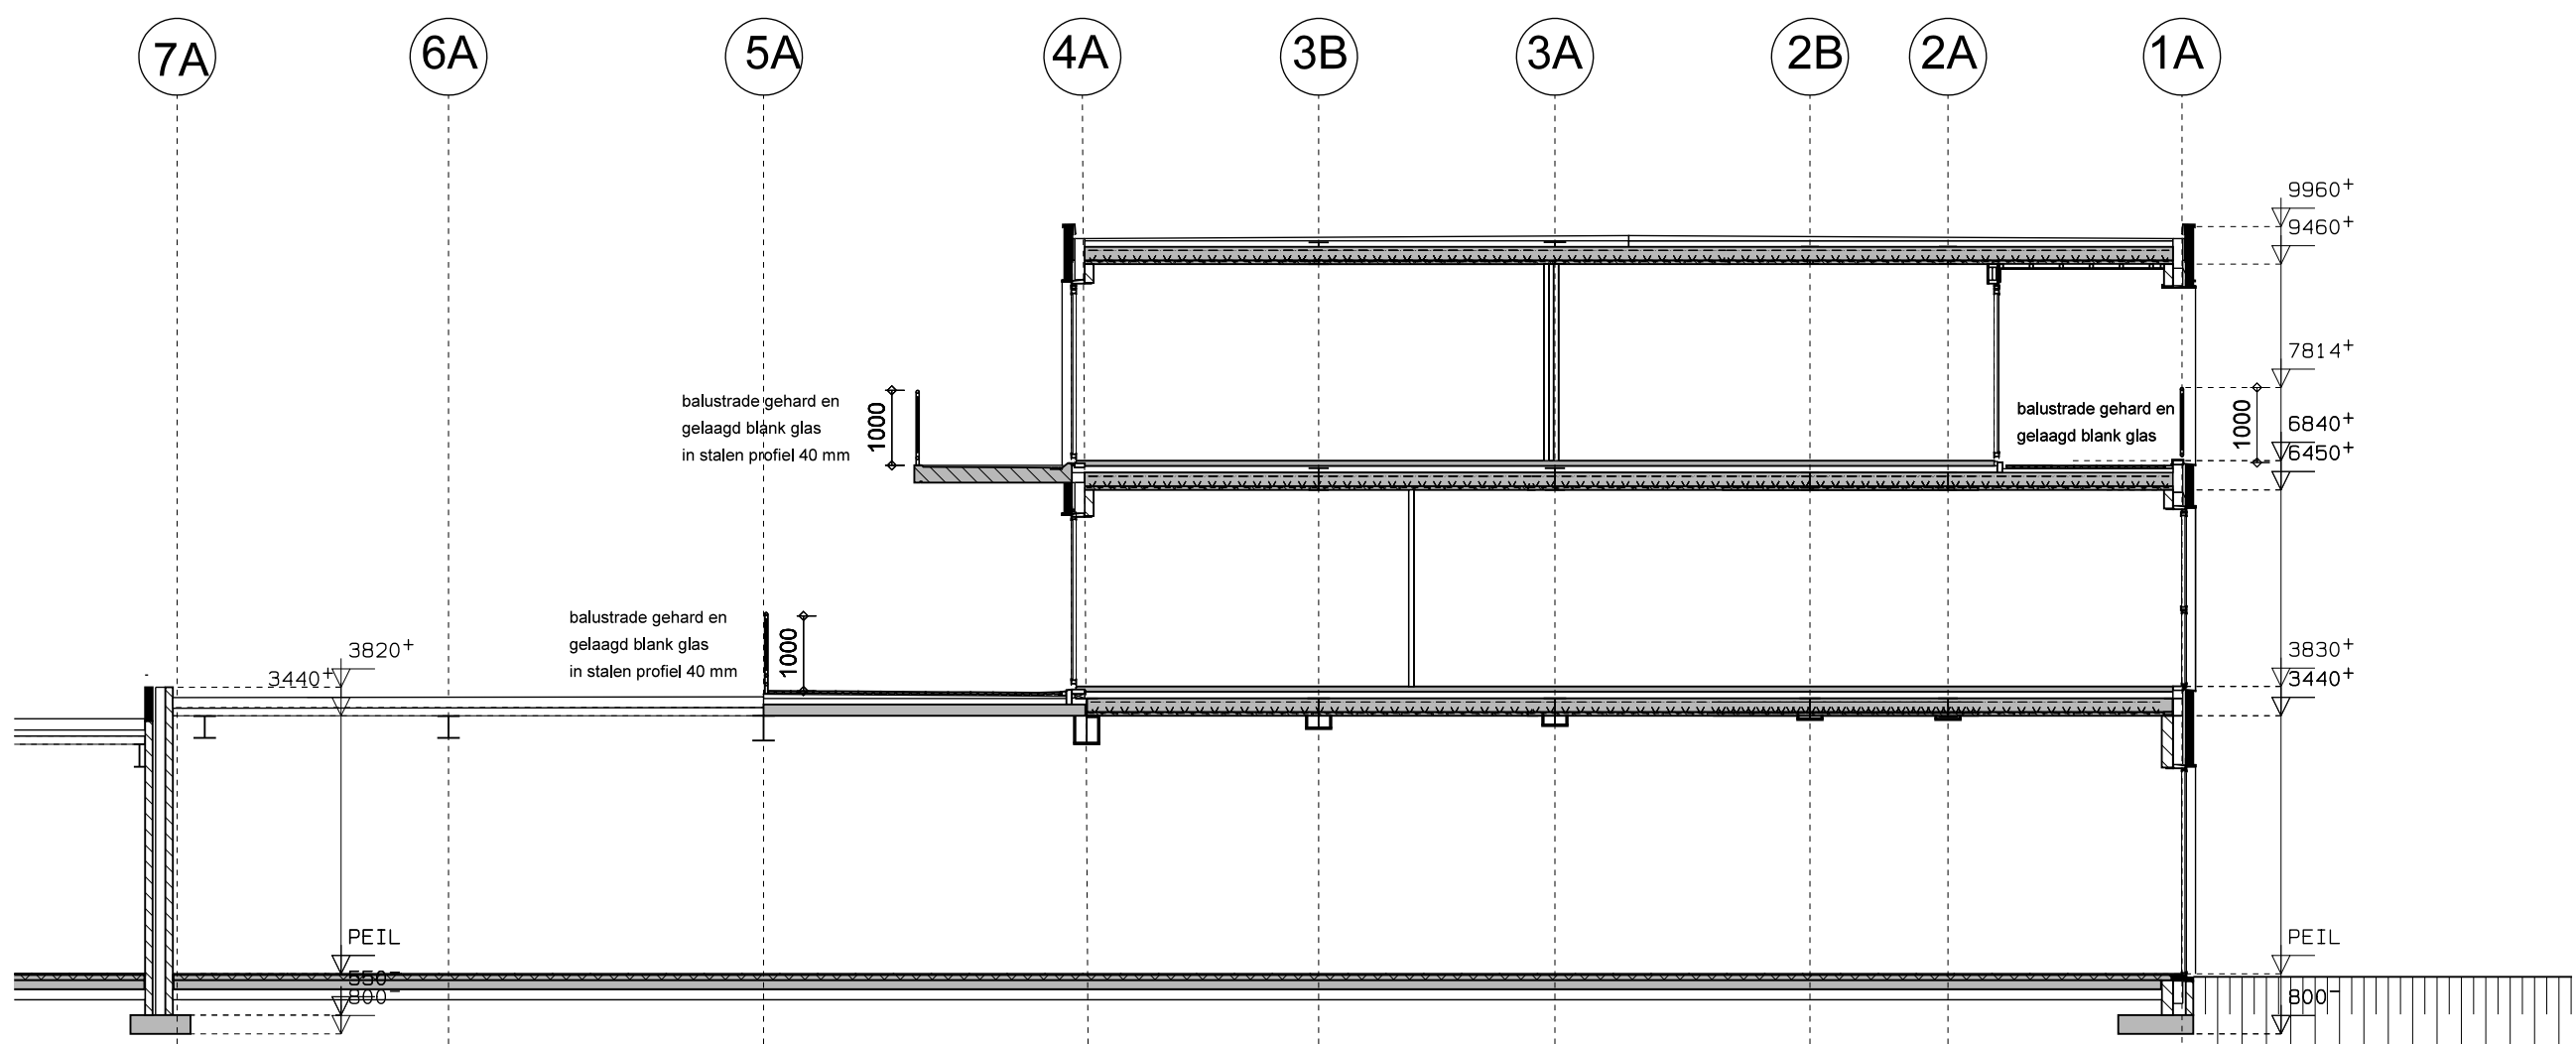

doorsnede C-D

Namens het College van Burgemeester en Wethouders van de gemeente Goirle

Casemanager: Ad Hurks
Datum:
Kenmerk:
Paraaf:



plan: VERBOUWEN SLAGERIJ AAN DE TILBURGSEWEG 81 EN 83 TE 5051 AB GOIRLE

onderwerp: bestektekening gevels, doorsnede

opdrachtgever: P.M.H.C. Brands
Sporenring 282
5053 EZ Goirle
tel. 013-5341389
mail. pmh@brands.nl

architectenburo harrie verhoeven avb-bna

datum: 16-08-19
schaal: 1:100
getekend: hvr
formaat: A0
werk: 381331
blad: B3

voortekening 10b
5081 25 HILARENBEK
tel. 013-5052873
harrie@verhoevenarchitect.nl