

BIJLAGE 1

Inrichtingsschets beoogde situatie



Plantsoorten:


A. Bossingel			
	m²:	st / m²:	aantal:
Plantmateriaal:	275	0,6	165
40% Zomereik (Quercus robur)			66
10% Gewone berk (Betula pendula)			17
10% Zachte berk (Betula pubescens)			17
15% Vuilboom (Rhamnus frangula)			25
10% Wilde lijsterbes (Sorbus aucuparia)			17
15% Kardinaalsmuts (Euonymus europaeus)			25

B. Hoogstam fruitboomgaard


Stamhoogte: 180 - 200 cm	
Plantmateriaal (keuze uit):	Aantal:
Appelboom (Malus sylvestris)	6
Perenboom (Pyrus)	
Pruimenboom (Prunus domestica)	
Kersenboom (Prunus avium)	
Walnotenboom (Juglans regia)	
Tamme kastanje (Castanea sativa)	

Plantafstanden:

Bossingel:

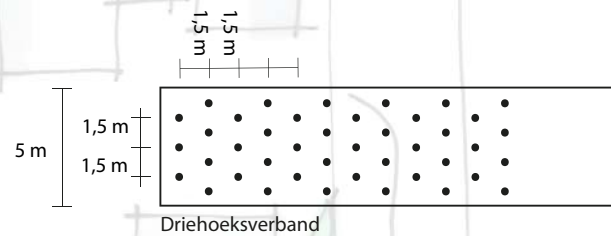

Fruitbomen:

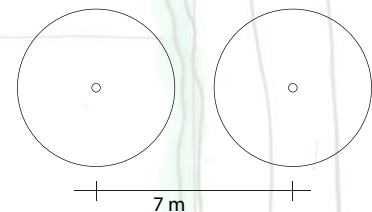

Te saneren:

1. Schuur:	420 m²
2. Schuur:	247 m²
3. Afhang:	45,6 m²
4. Schuur:	86 m²
5. Kippenhok	15 m²
Totaal:	813,6 m²
6. Erfverharding	400 m²

Schaal 1:500

LANDSCHAPPELIJK INPASSINGSPLAN LOOIENHOEK 2 IN RIEL



Projectnummer: 17342.001
Datum: 20 juni 2018
Opgesteld door: Dirk van Roij