


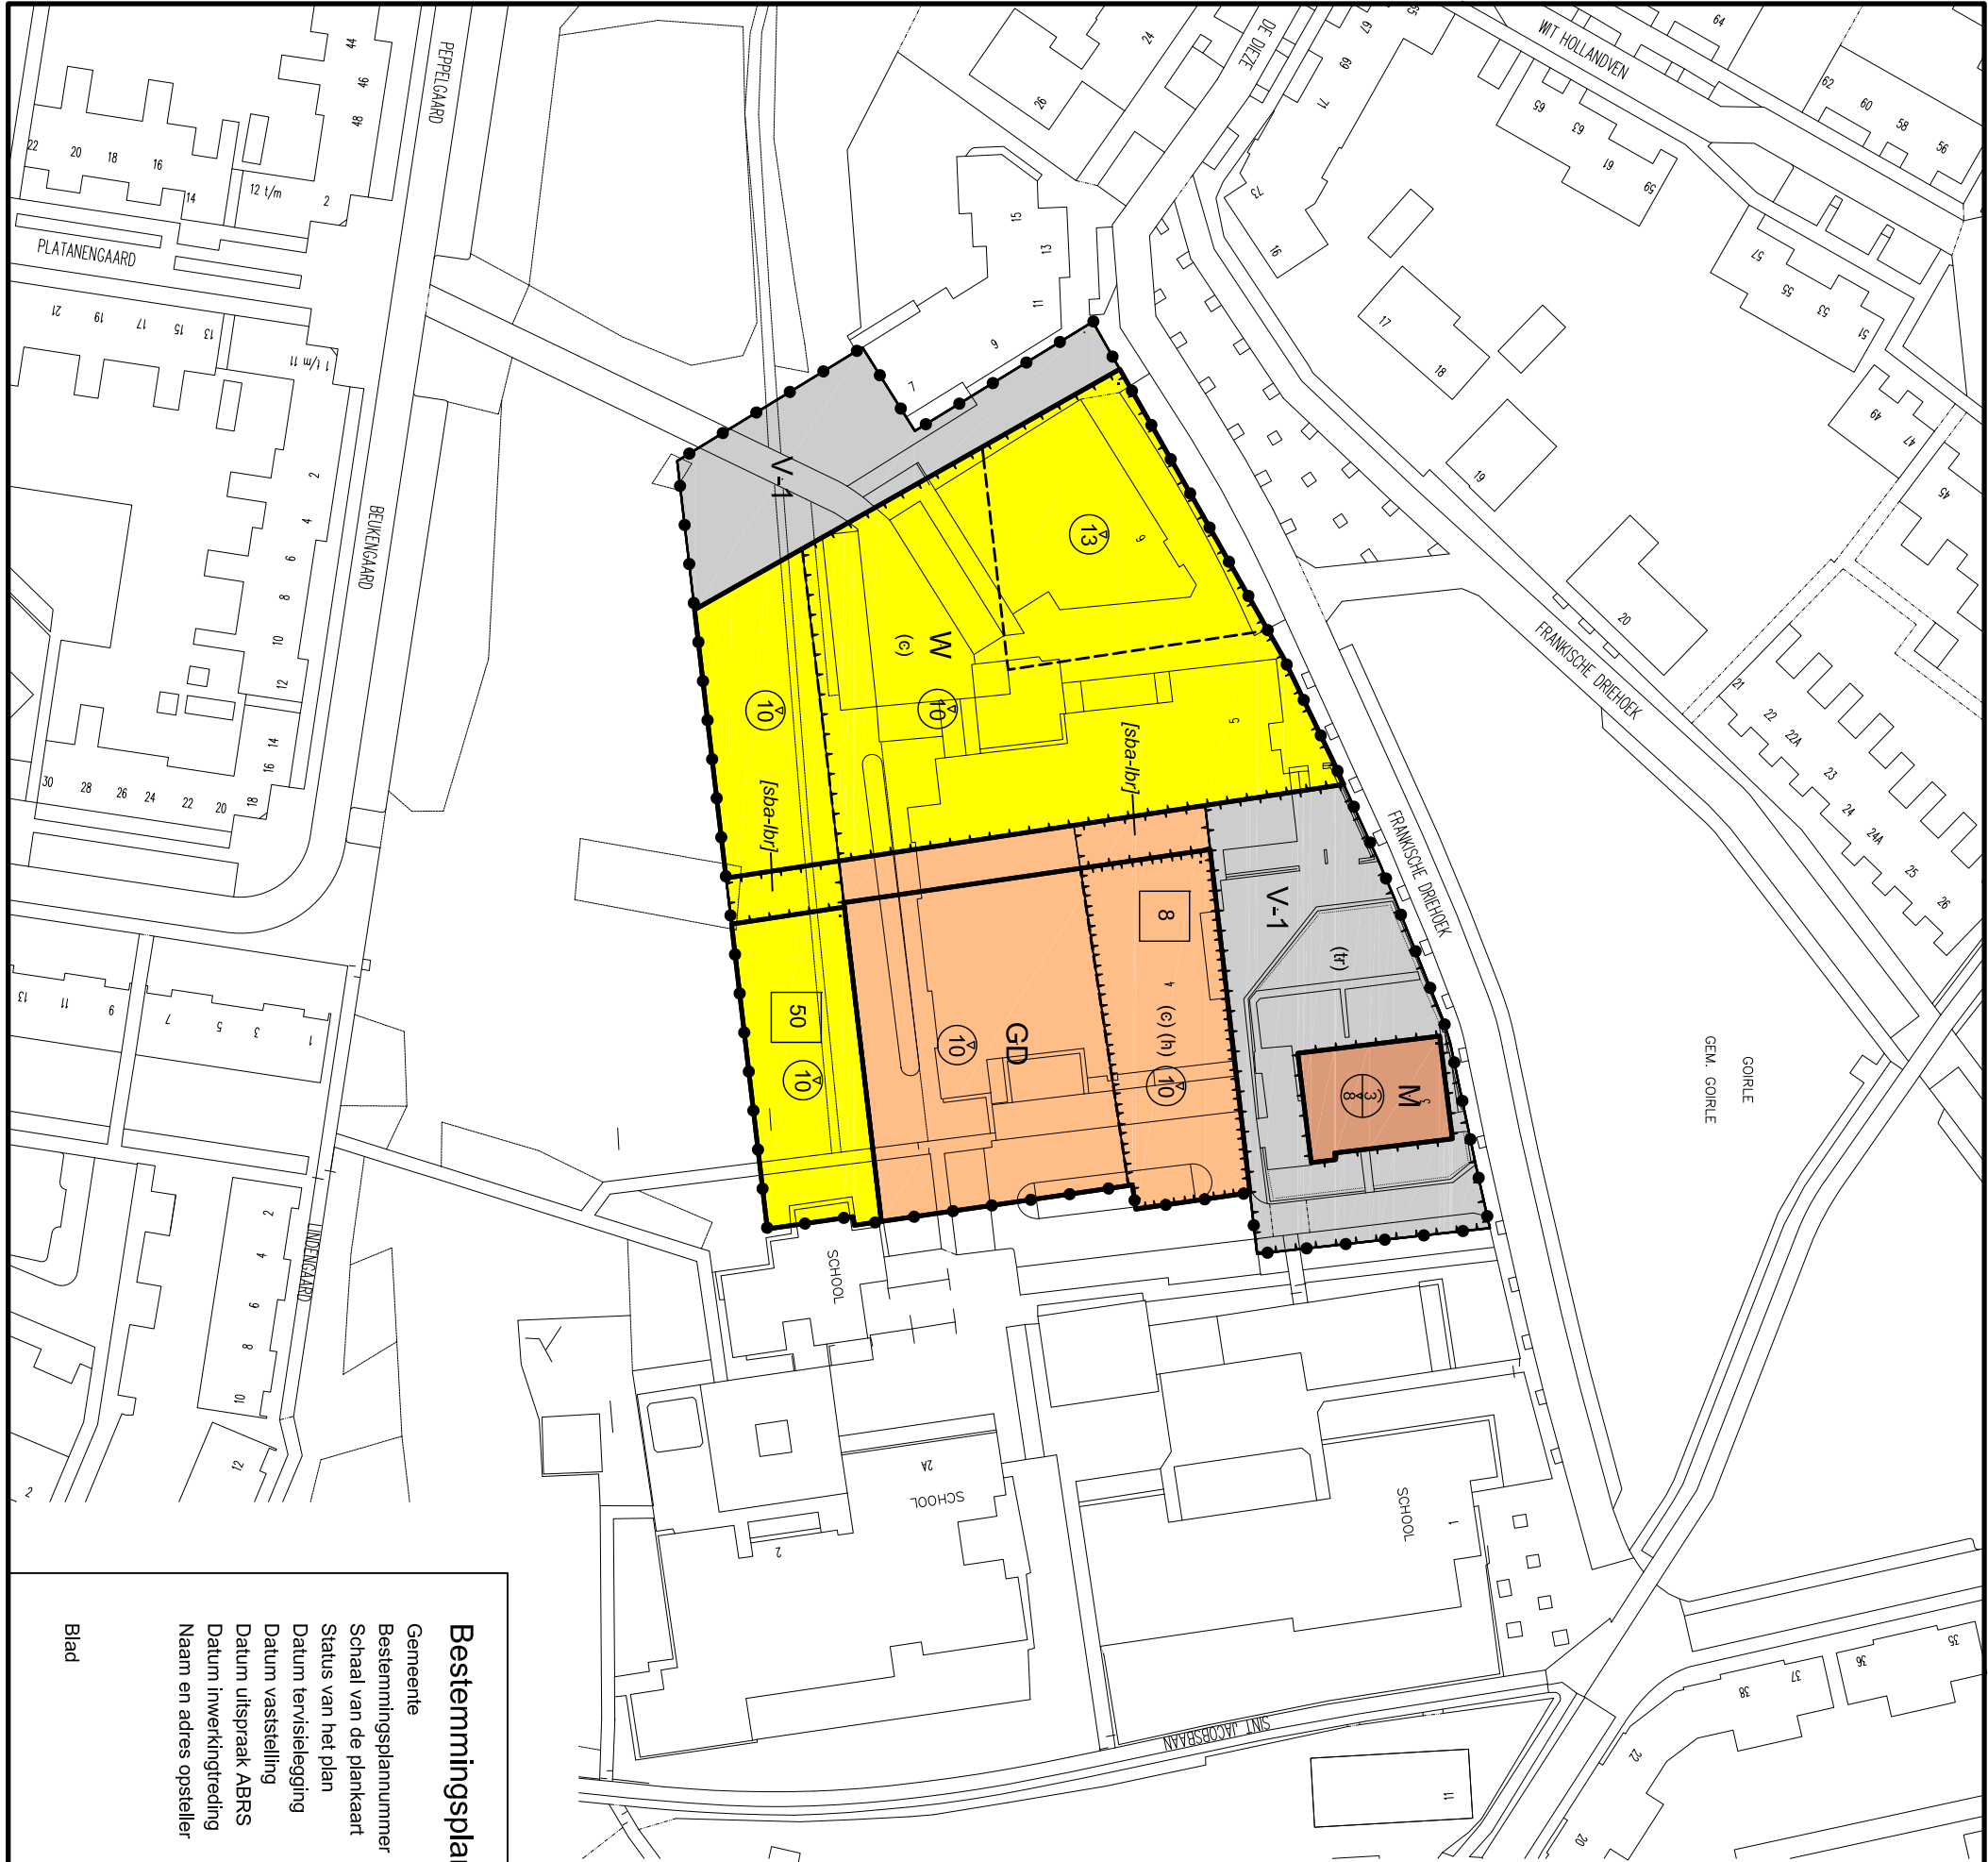

BESTEMMINGEN

- GD** Gemengd
- M** Maatschappelijk
- V-1** Verkeer - 1
- W** Wonen

AANDUIDINGEN

- FUNCTIEAANDUIDINGEN
- (c) centrum
 - (h) horeca
 - (tr) terras

BOUWAANDUIDINGEN

- [sba-lbr] specifieke bouw aanduiding - loopbrug

MAATVOERING

- maximale bouwhoogte
- maximale goothoogte
- maximale bouwhoogte
- maximum aantal wooneenheden

- plangrens
- bestemmingsgrens
- bouwvlak

- bouwgrens
- grens maatvoering
- grens functie- c/q bouw aanduiding

VERKLARINGEN

- bestaande bebouwing en topografische gegevens

Bestemmingsplan

- Gemeente
- Bestemmingsplannummer
- Schaal van de plankaart
- Status van het plan
- Datum tenuislegging
- Datum vaststelling
- Datum uitspraak ABRS
- Datum inwerkingtreding
- Naam en adres opsteller

Frankische Driehoek - Voorzieningengebied

- Goirle
- 07850000018
- 1:1000
- Vastgesteld
- 30 april tot en met 10 juni 2009
- 15 december 2009

- KuiperCompagnons
- Postbus 13060
- 3004 HB Rotterdam

Blad

1 van 1

BESTANDSNAAM:

J:\190305\053 Projectresultaat\CAD Spp-19030505-svop2008-02.dwg

