



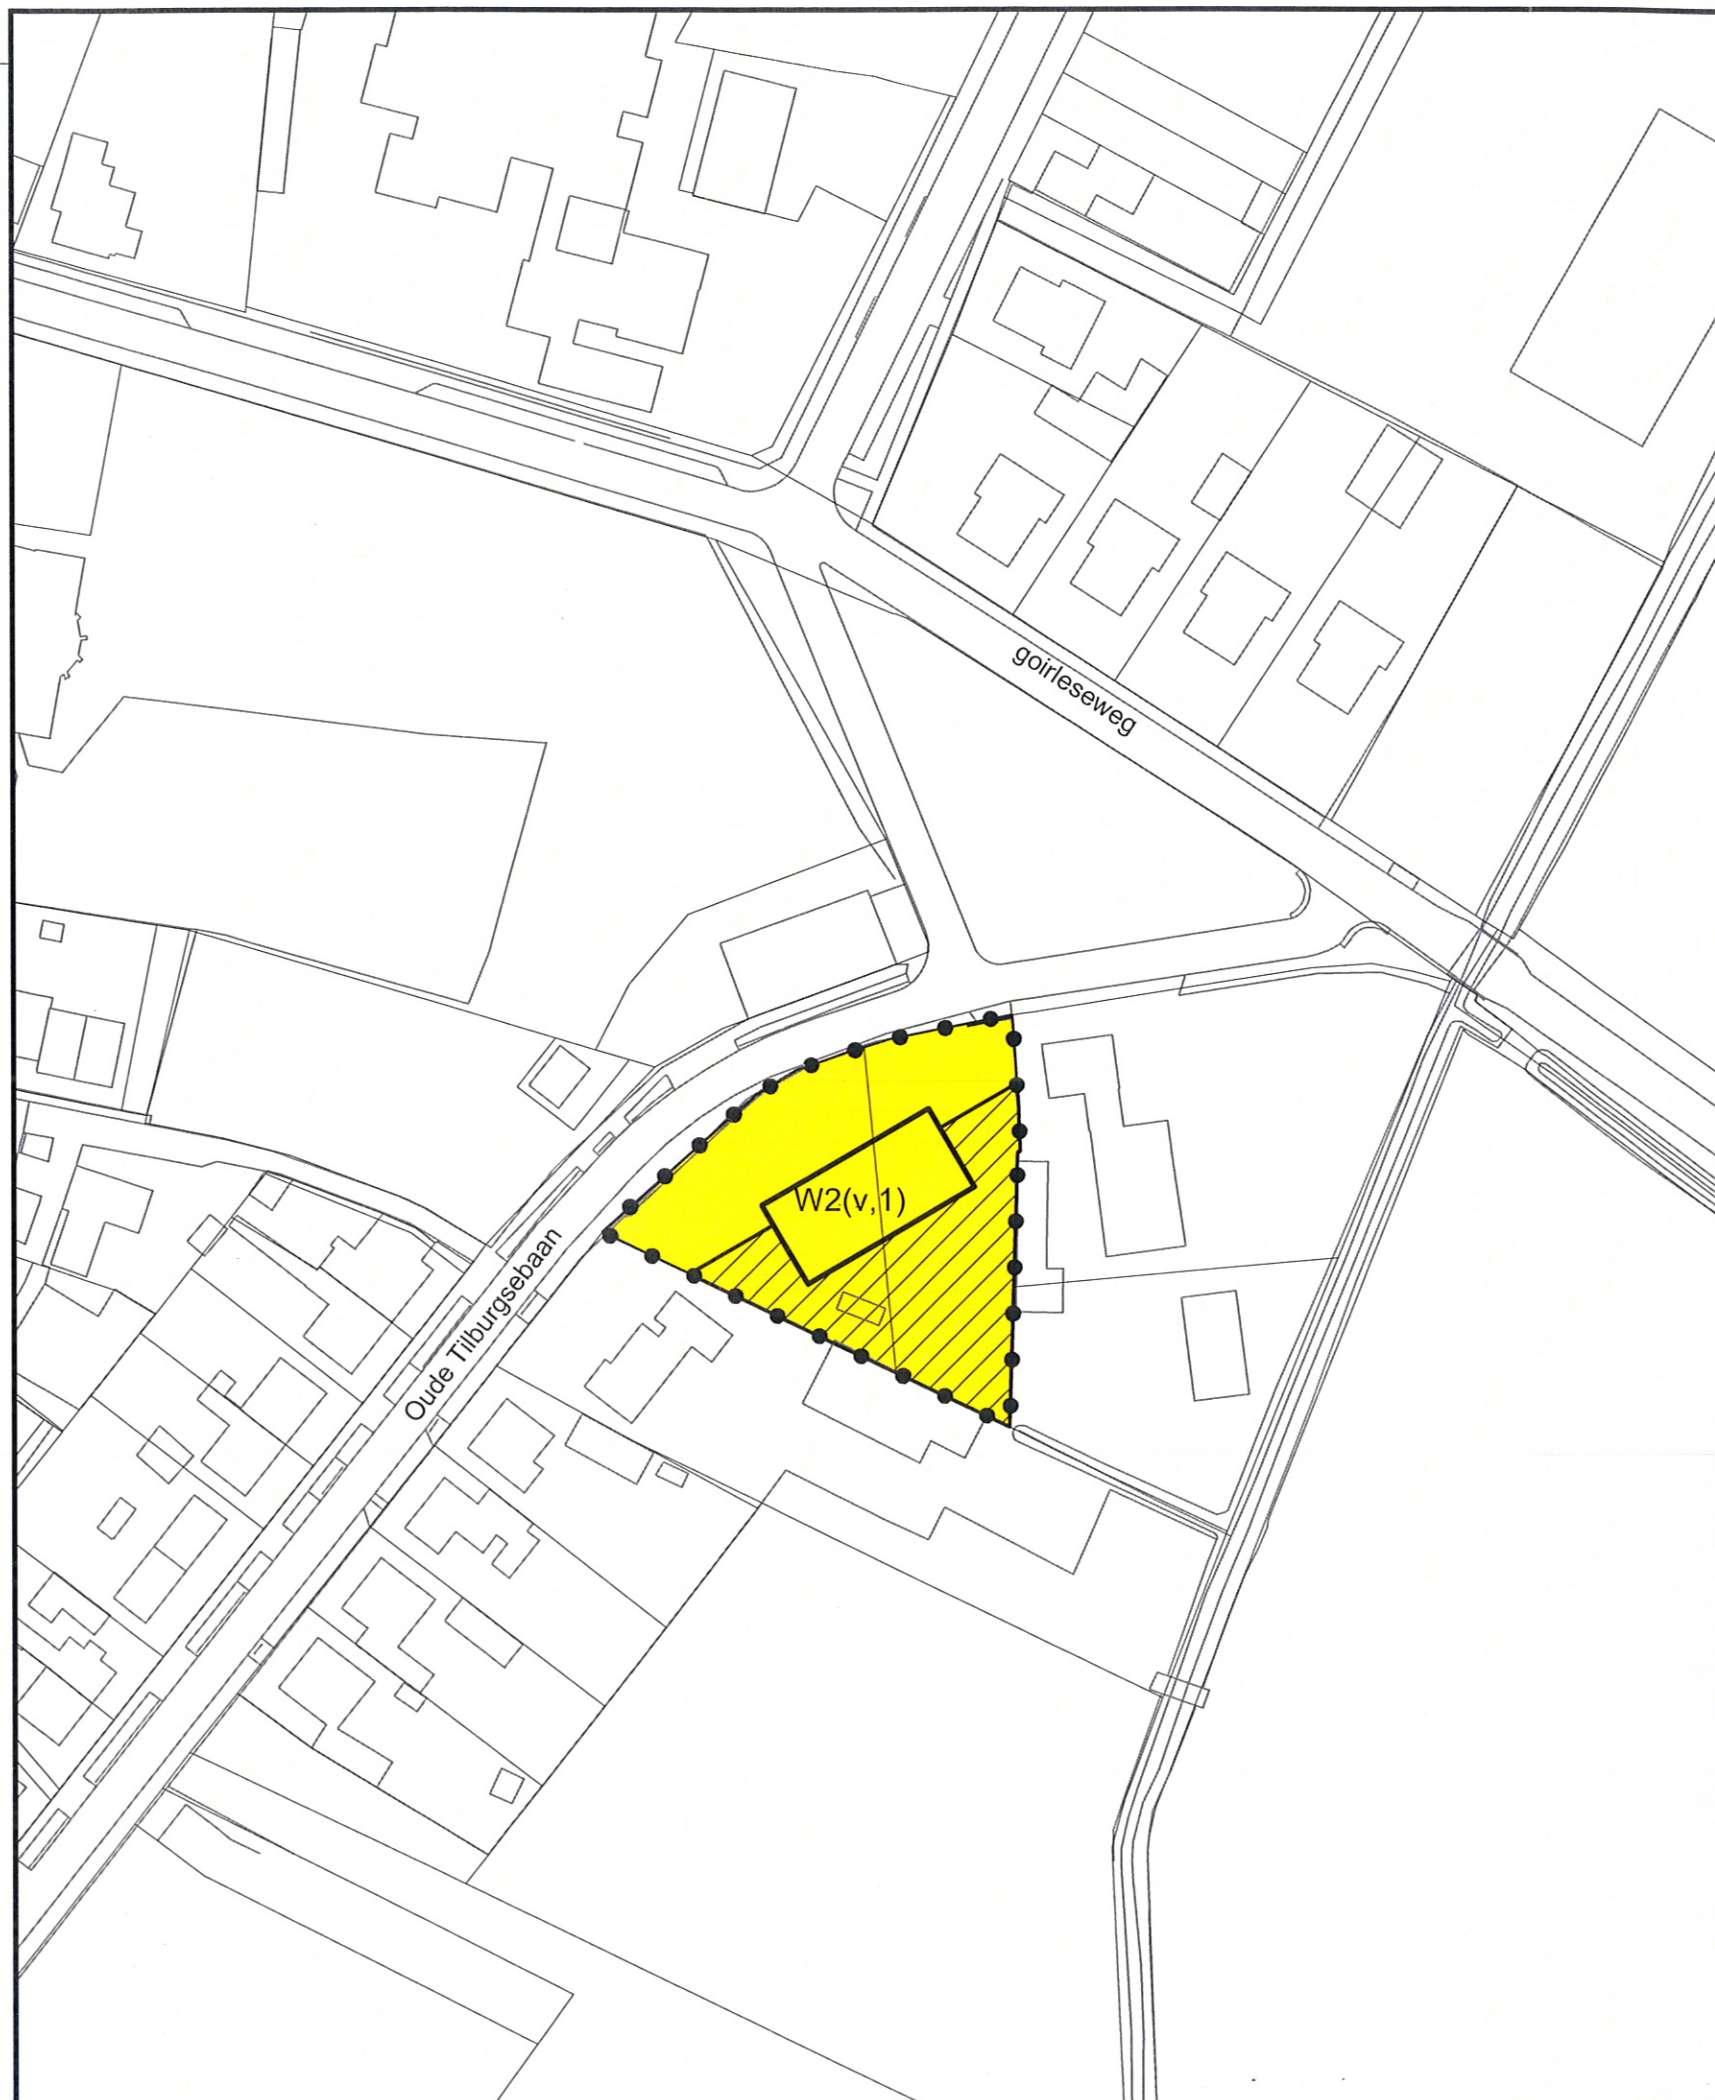

LEGENDA

bestemmingen

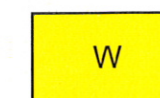

Woondoeleinden
W2 goothoogte max. 6 meter en bouwhoogte max. 9 meter
(v) vrijstaand
(..,1) maximum aantal woningen

aanduidingen



grens van het wijzigingsplan



bestemmingsgrens



bouwgrens



bouwvlak



gebied bijgebouwen toegestaan

verklaring



gebied bijgebouwen toegestaan

afgegeven
bevoegd bij het besluit van de raad van Goirle
d.d. 19 JUN 2012
mij bekend,
de griffier

Bestemmingsplan Kom Riel, 1e partiële herziening (Oude Tilburgsebaan, Riel)

Gemeente	: Goirle
Bestemmingsplannummer	: NL.IMRO.0785.BP2011001Oudetilbu-vg01
Schaal van de plankaart	: 1:1000
Status van het plan	: vastgesteld
Datum tervisielegging	: 08-03-2012 t/m 18-04-2012
Datum vaststelling	: 19-06-2012
Datum inwerkingtreding	: 17-08-2012
Datum uitspraak ABRS	: n.v.t.
Datum onherroepelijk	: 17-08-2012
Naam en adres opsteller	: Oranjewoud Oosterhout Beneluxweg 7, 4900 AA Oosterhout
Blad	: 1/1

gemeente
goirle

