


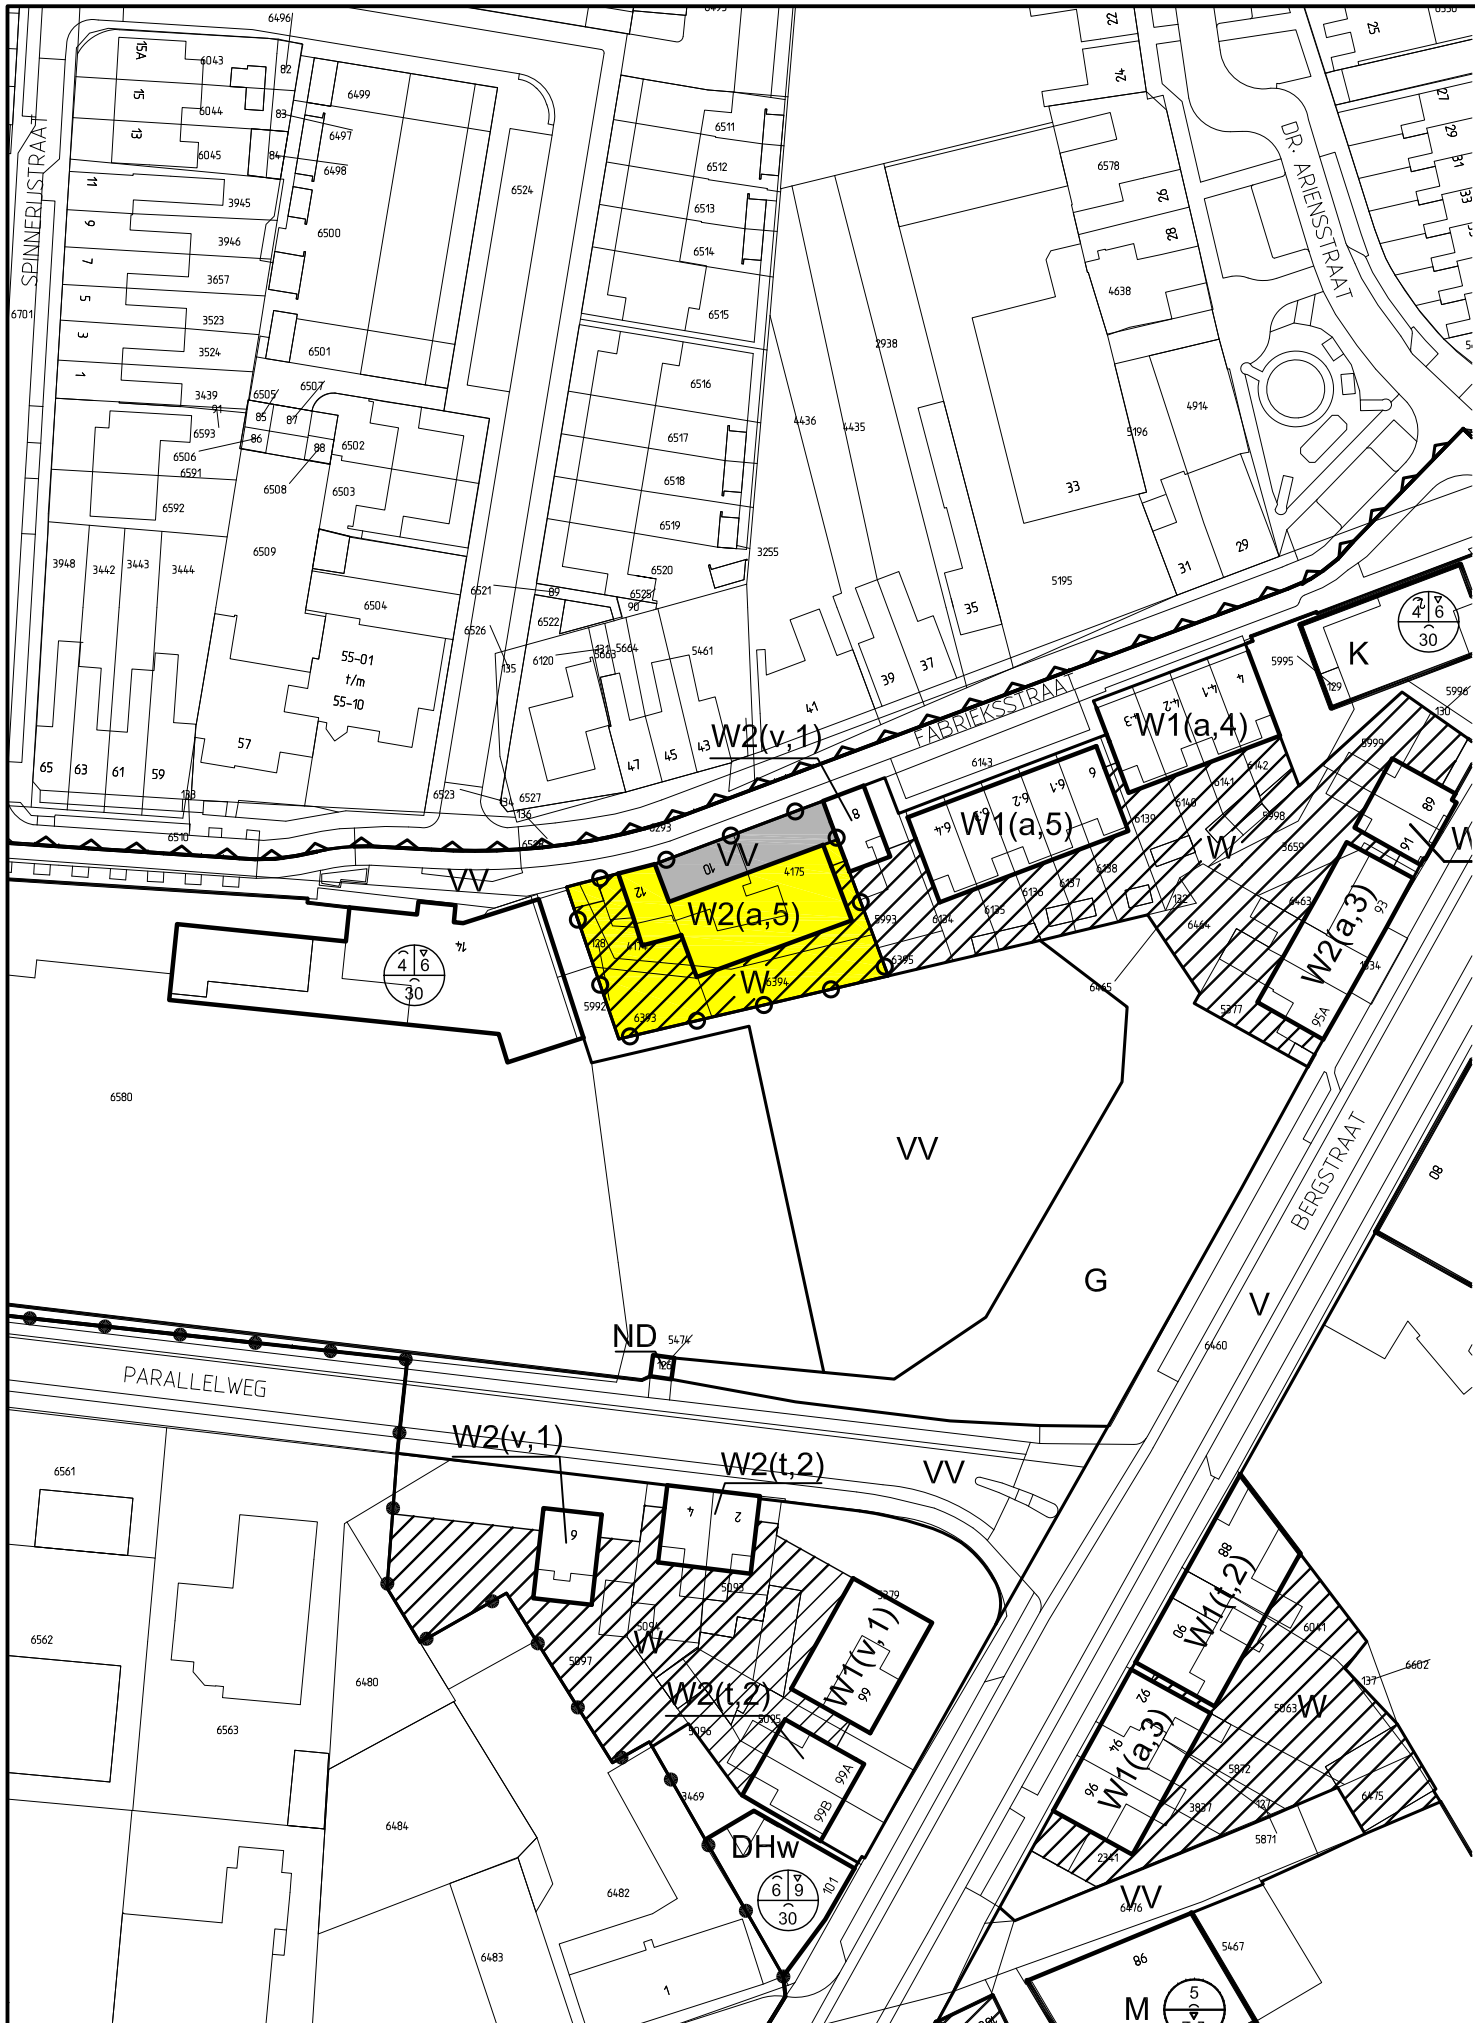

LEGENDA


bestemmingen

Artikel:

- 4  Woondoeleinden
W2 goothoogte max. 6 meter en bouwhoogte max. 9 meter
(a) aaneen
(...,2) max. aantal woningen toegestaan

- 17  Verkeers- en verblijfsdoeleinden

aanduidingen

 -  grens van het bestemmingsplan
 grens herziening Fabriekstraat
 bestemmingsgrens
 bouwvlak
 gebied bijgebouwen toegestaan

verklaring

-  gegevens GBKN Goirle

Bestemmingsplan WILDACKERS-ABCOVEN, HERZIENING FABRIEKSTRAAT

- Gemeente : Goirle
Bestemmingsplannummer : 07850000006-
 : herziening fabriekstraat
Schaal van de plankaart : 1:1000
Status van het plan : vastgesteld
Datum opstelling revisies : 03-12-2008
Datum tervisielegging : 25-09-2008 t/m 05-11-2008
Datum vaststelling : 27-01-2009
Datum goedkeuring :
Datum uitspraak ABRS :
Datum inwerkingtreding :
Naam en adres opsteller : R.B.O.I. Middelburg b.v.
 : Nieuwstraat 27, 4331 JK Middelburg
Blad : 1/1

