



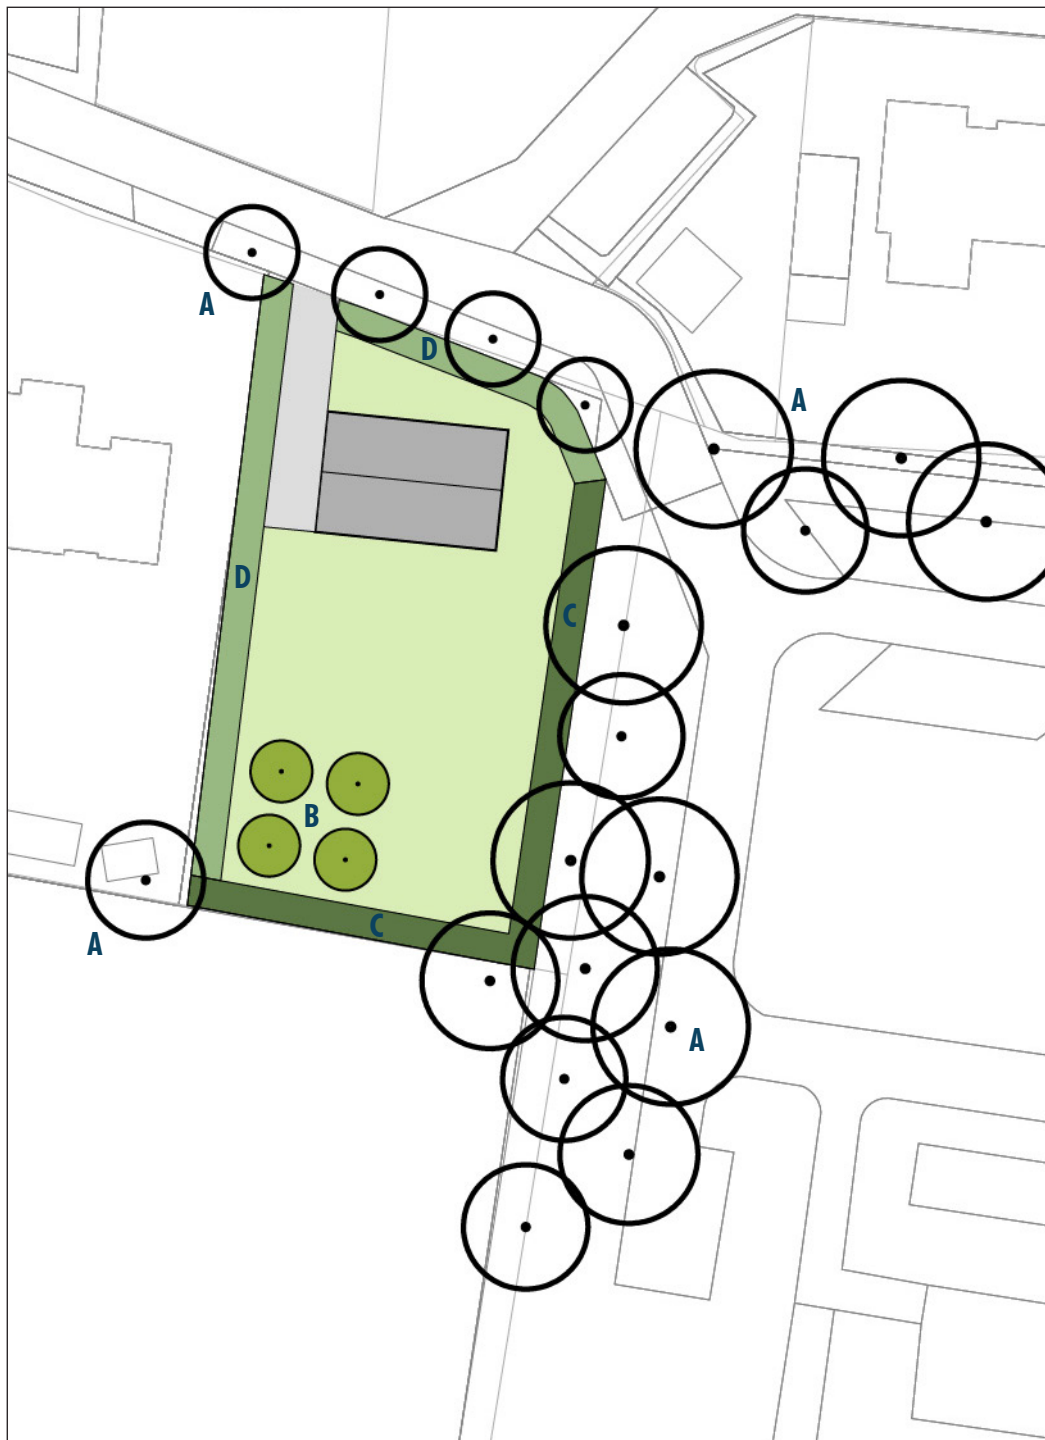

Legenda

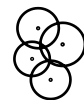

A. Bestaande bomen rondom woonkavel



B. Hoogstamfruitbomen
 Appel (*Malus domestica*)
 Peer (*Pyrus communis*)
 Aantal 4 stuks



C. Struweelhaag
 70 % meidoorn (*Crataegus laevigata*)
 30 % sleedoorn (*Prunus spinosa*)
 Breedte min. 2 meter



D. Laaggeschoren haag
 Haagbeuk (*Carpinus betulus*)
 Hoogte 1 meter
 Breedte min. 2 meter

Overig



Bebouwing



Verharding



METERS



Bepantingsplan Hogenakker 12 Gassel

Gemeente Grave

Schaal: 1:500

Formaat: A4

Projectnummer: 14.40.12

Datum: 09-07-2020

