


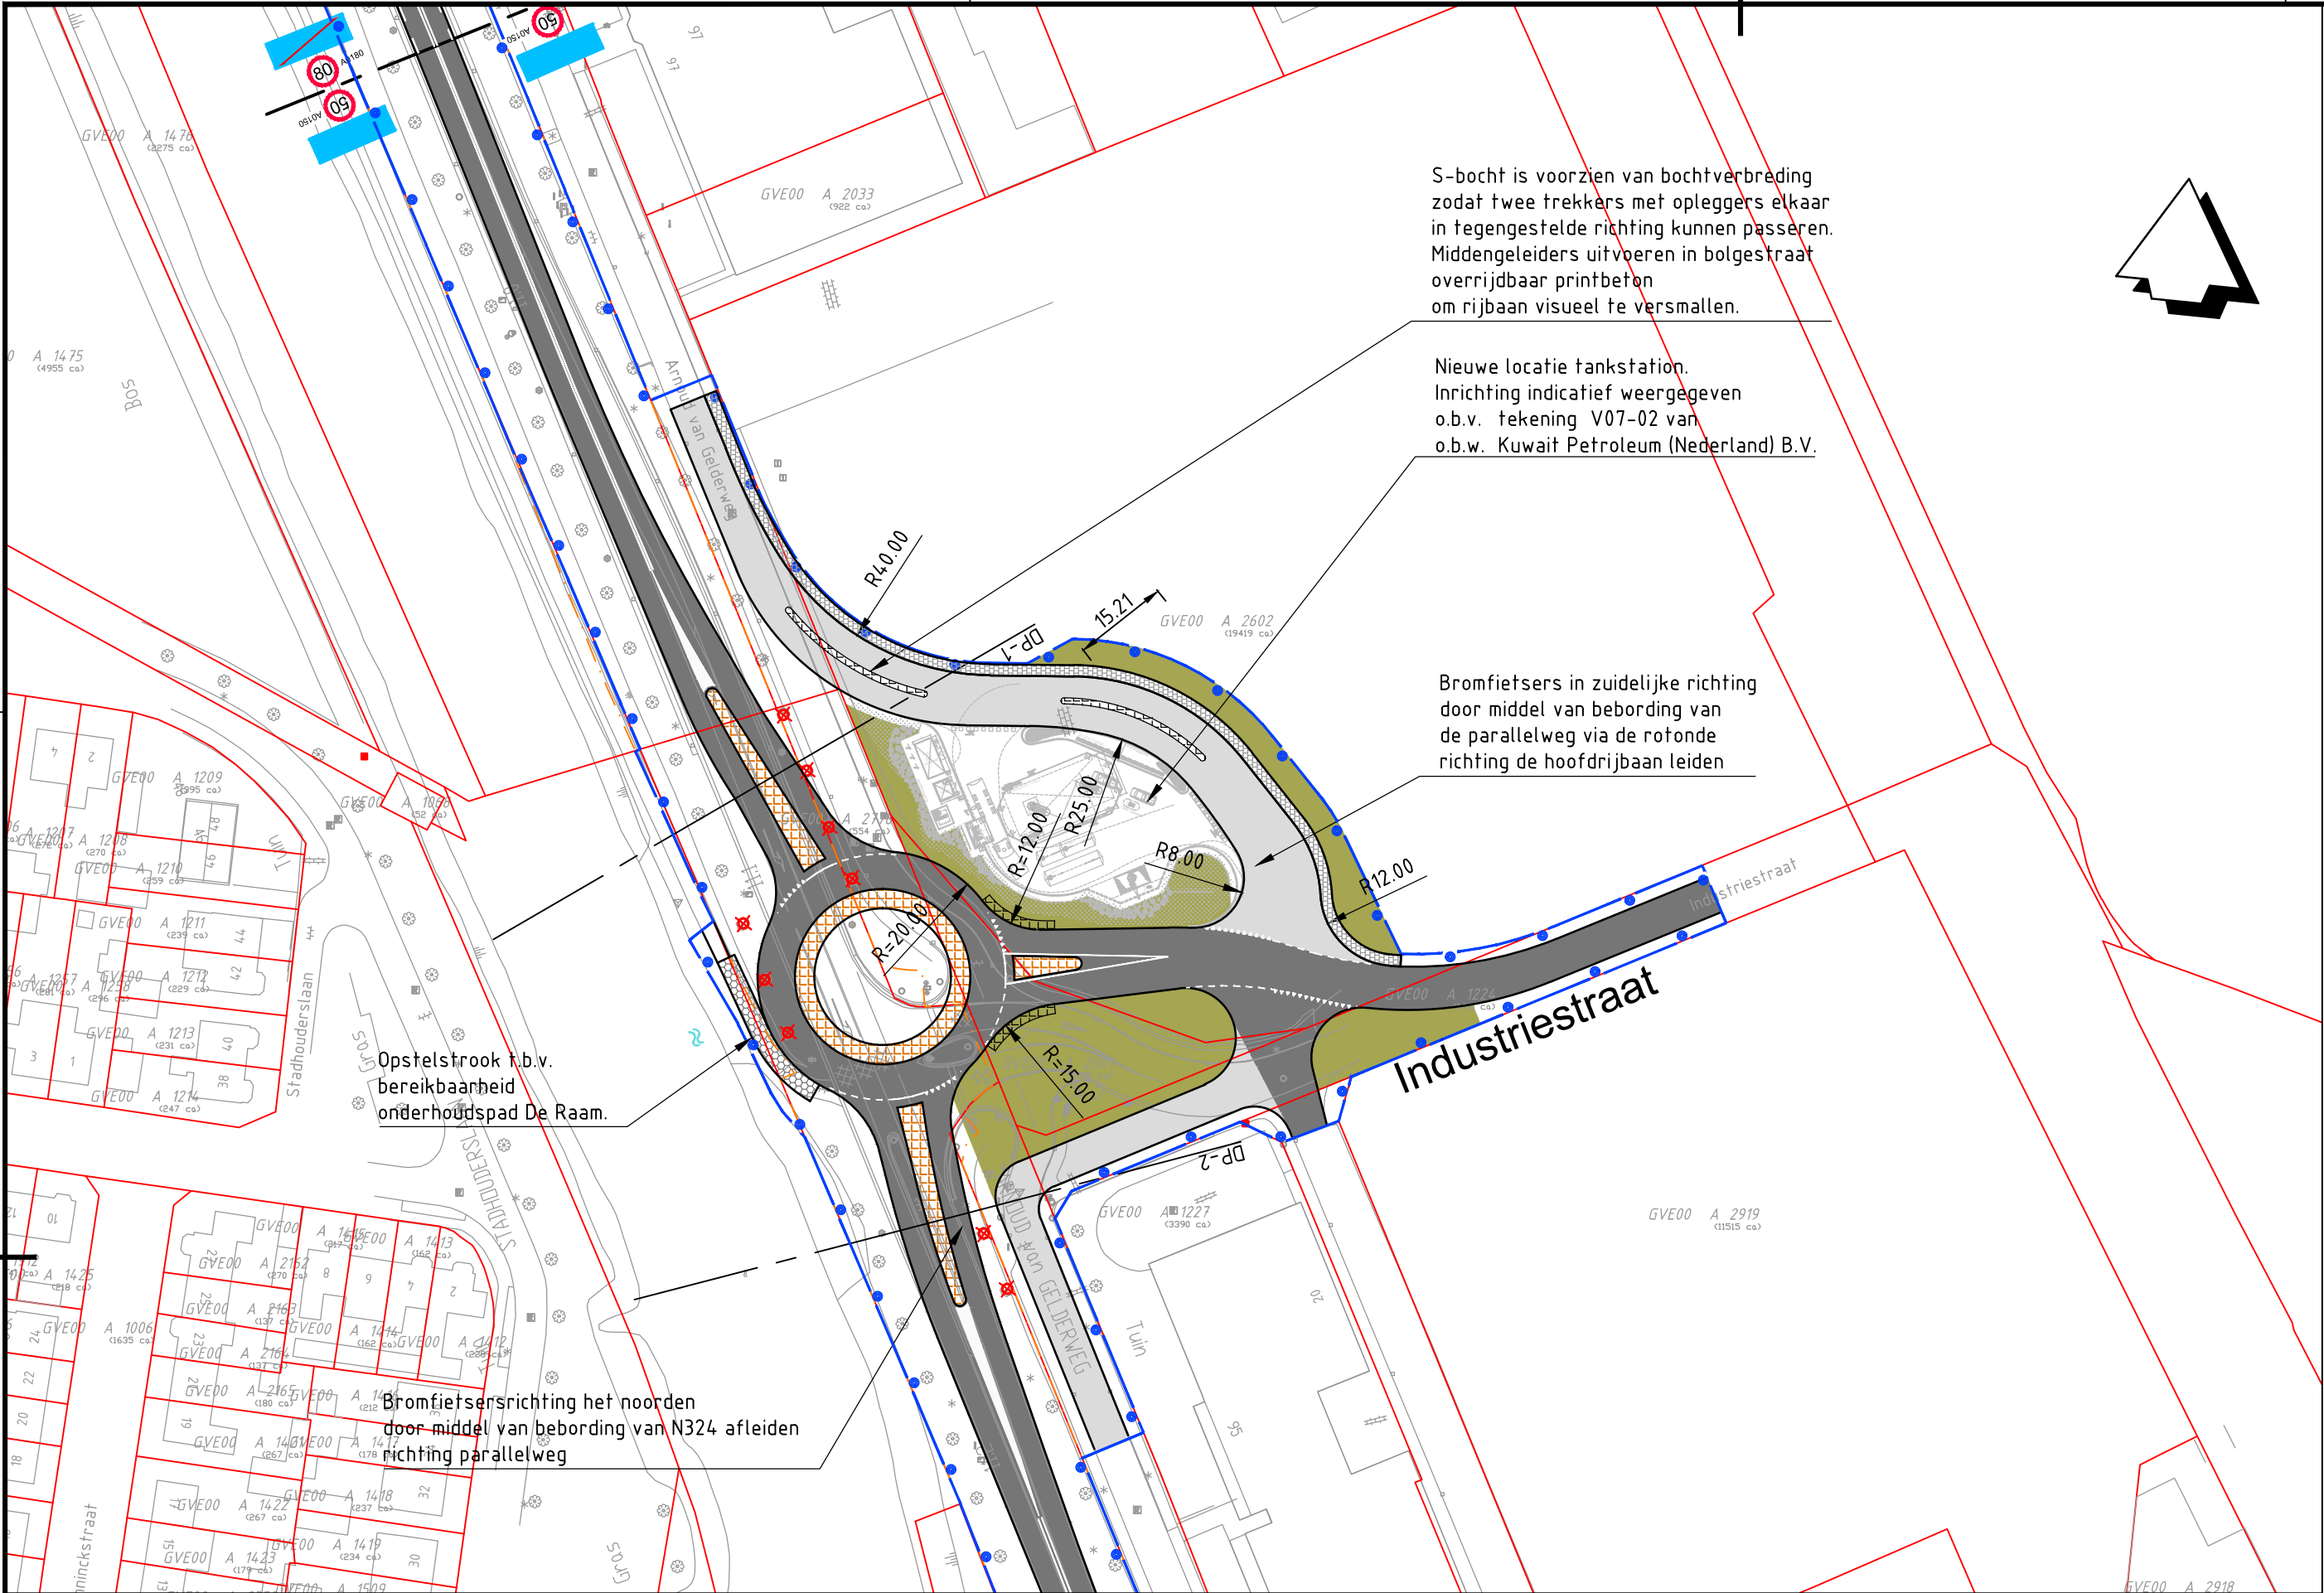


Verklaring:

Bestaand

- Kadastrale grens
- GBKN
- 1442 Kadastraal nummer
- Lichtmast
- Boom
- Verkeersbord
- Paal
- ANWB mast
- VRI-mast
- Asfalt verharding
- Halfverharding
- Beton verharding
- Elementen verharding
- Tegel verharding
- Natuursteen verharding
- Bestaande kilometrering


- Plan
- Werkgrens
 - Bestaande grens beheer en onderhoud provincie
 - Wegas met metrerings
 - Verharding rijbaan
 - Verharding parallelweg
 - Verharding fietspad
 - Trottoir
 - Printbeton
 - Grasbetontegels
 - Nieuwe duiker
 - Geleiderail met werkende ruimte
 - Nieuw geluidscherm
 - Nieuwe keerwand
 - Nieuw aan te leggen watergang
 - Nieuw te plaatsen boom
 - Te rooien bomen
 - Abri
 - Ruimtereservering fietsenstalling
 - Ruimtereservering Landschappelijke inpassing tankstation

Rijcurves in- en uitgaande trekkers met opleggers op parallelweg

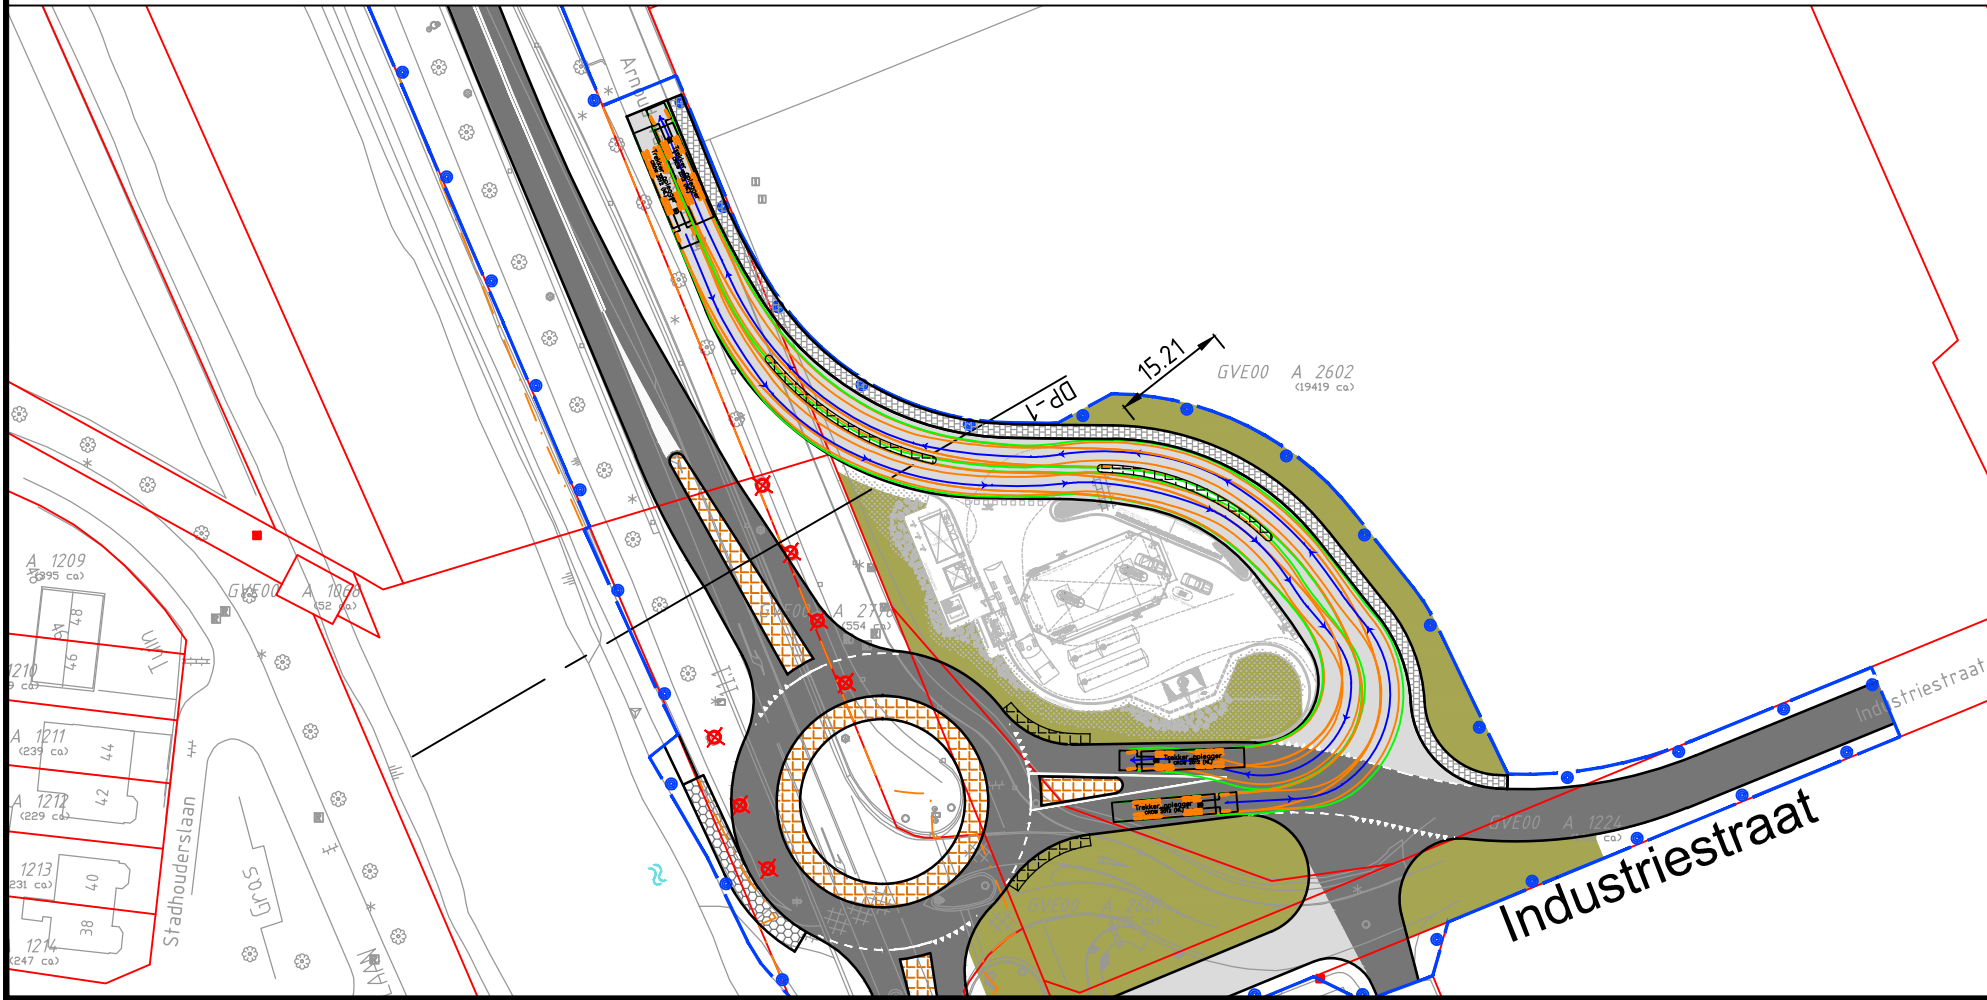

LEGENDA

- As voertuig
- Bovenbouw
- Wielen

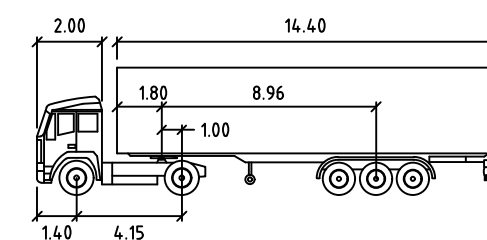

TO
meters

Tractor Width	: 2.65	Lock to Lock Time	: 6.0
Trailer Width	: 2.65	Steering Angle	: 34.7
Tractor Track	: 2.65	Articulating Angle	: 70.0
Trailer Track	: 2.65		

C	T. Krijnen	22-05-2018		MdJ	22-05-2018	Inpassen voetpad langs parallelweg
rev	gewijzigd	datum	paraaf	gezien	datum	opmerking
Provincie Noord-Brabant			Cluster Projecten en Vastgoed			ing.bureau uitbesteding:
						
Afdeling: I.P.M.			Brabantlaan 1 5216 TV 's-Hertogenbosch Telefoon (073) 681 28 12			
N324 Nijmegen (N326 Gelderland) - Oss (A50)						
Herinrichting N324 (Oss -Grave) Voorlopig ontwerp Voorstel optimalisatie parallelweg o.b.v. aangeleverd ontwerp nieuwe locatie tankstation km: - km:					Contractnummer 324.20.02.RE	
					schaal: 1:100/1:1000 formaat: A2	
getekend	T. Krijnen	datum	22-05-2018	in 1 bladen	blad nr. 1	
gecontroleerd	M. de Jooode	datum	22-05-2018	projectnummer	D03071.000138.0100	
vrijgegeven	J. Eilering	datum	22-05-2018	code		
status	Concept	versie	C	registratienummer	079620296	