



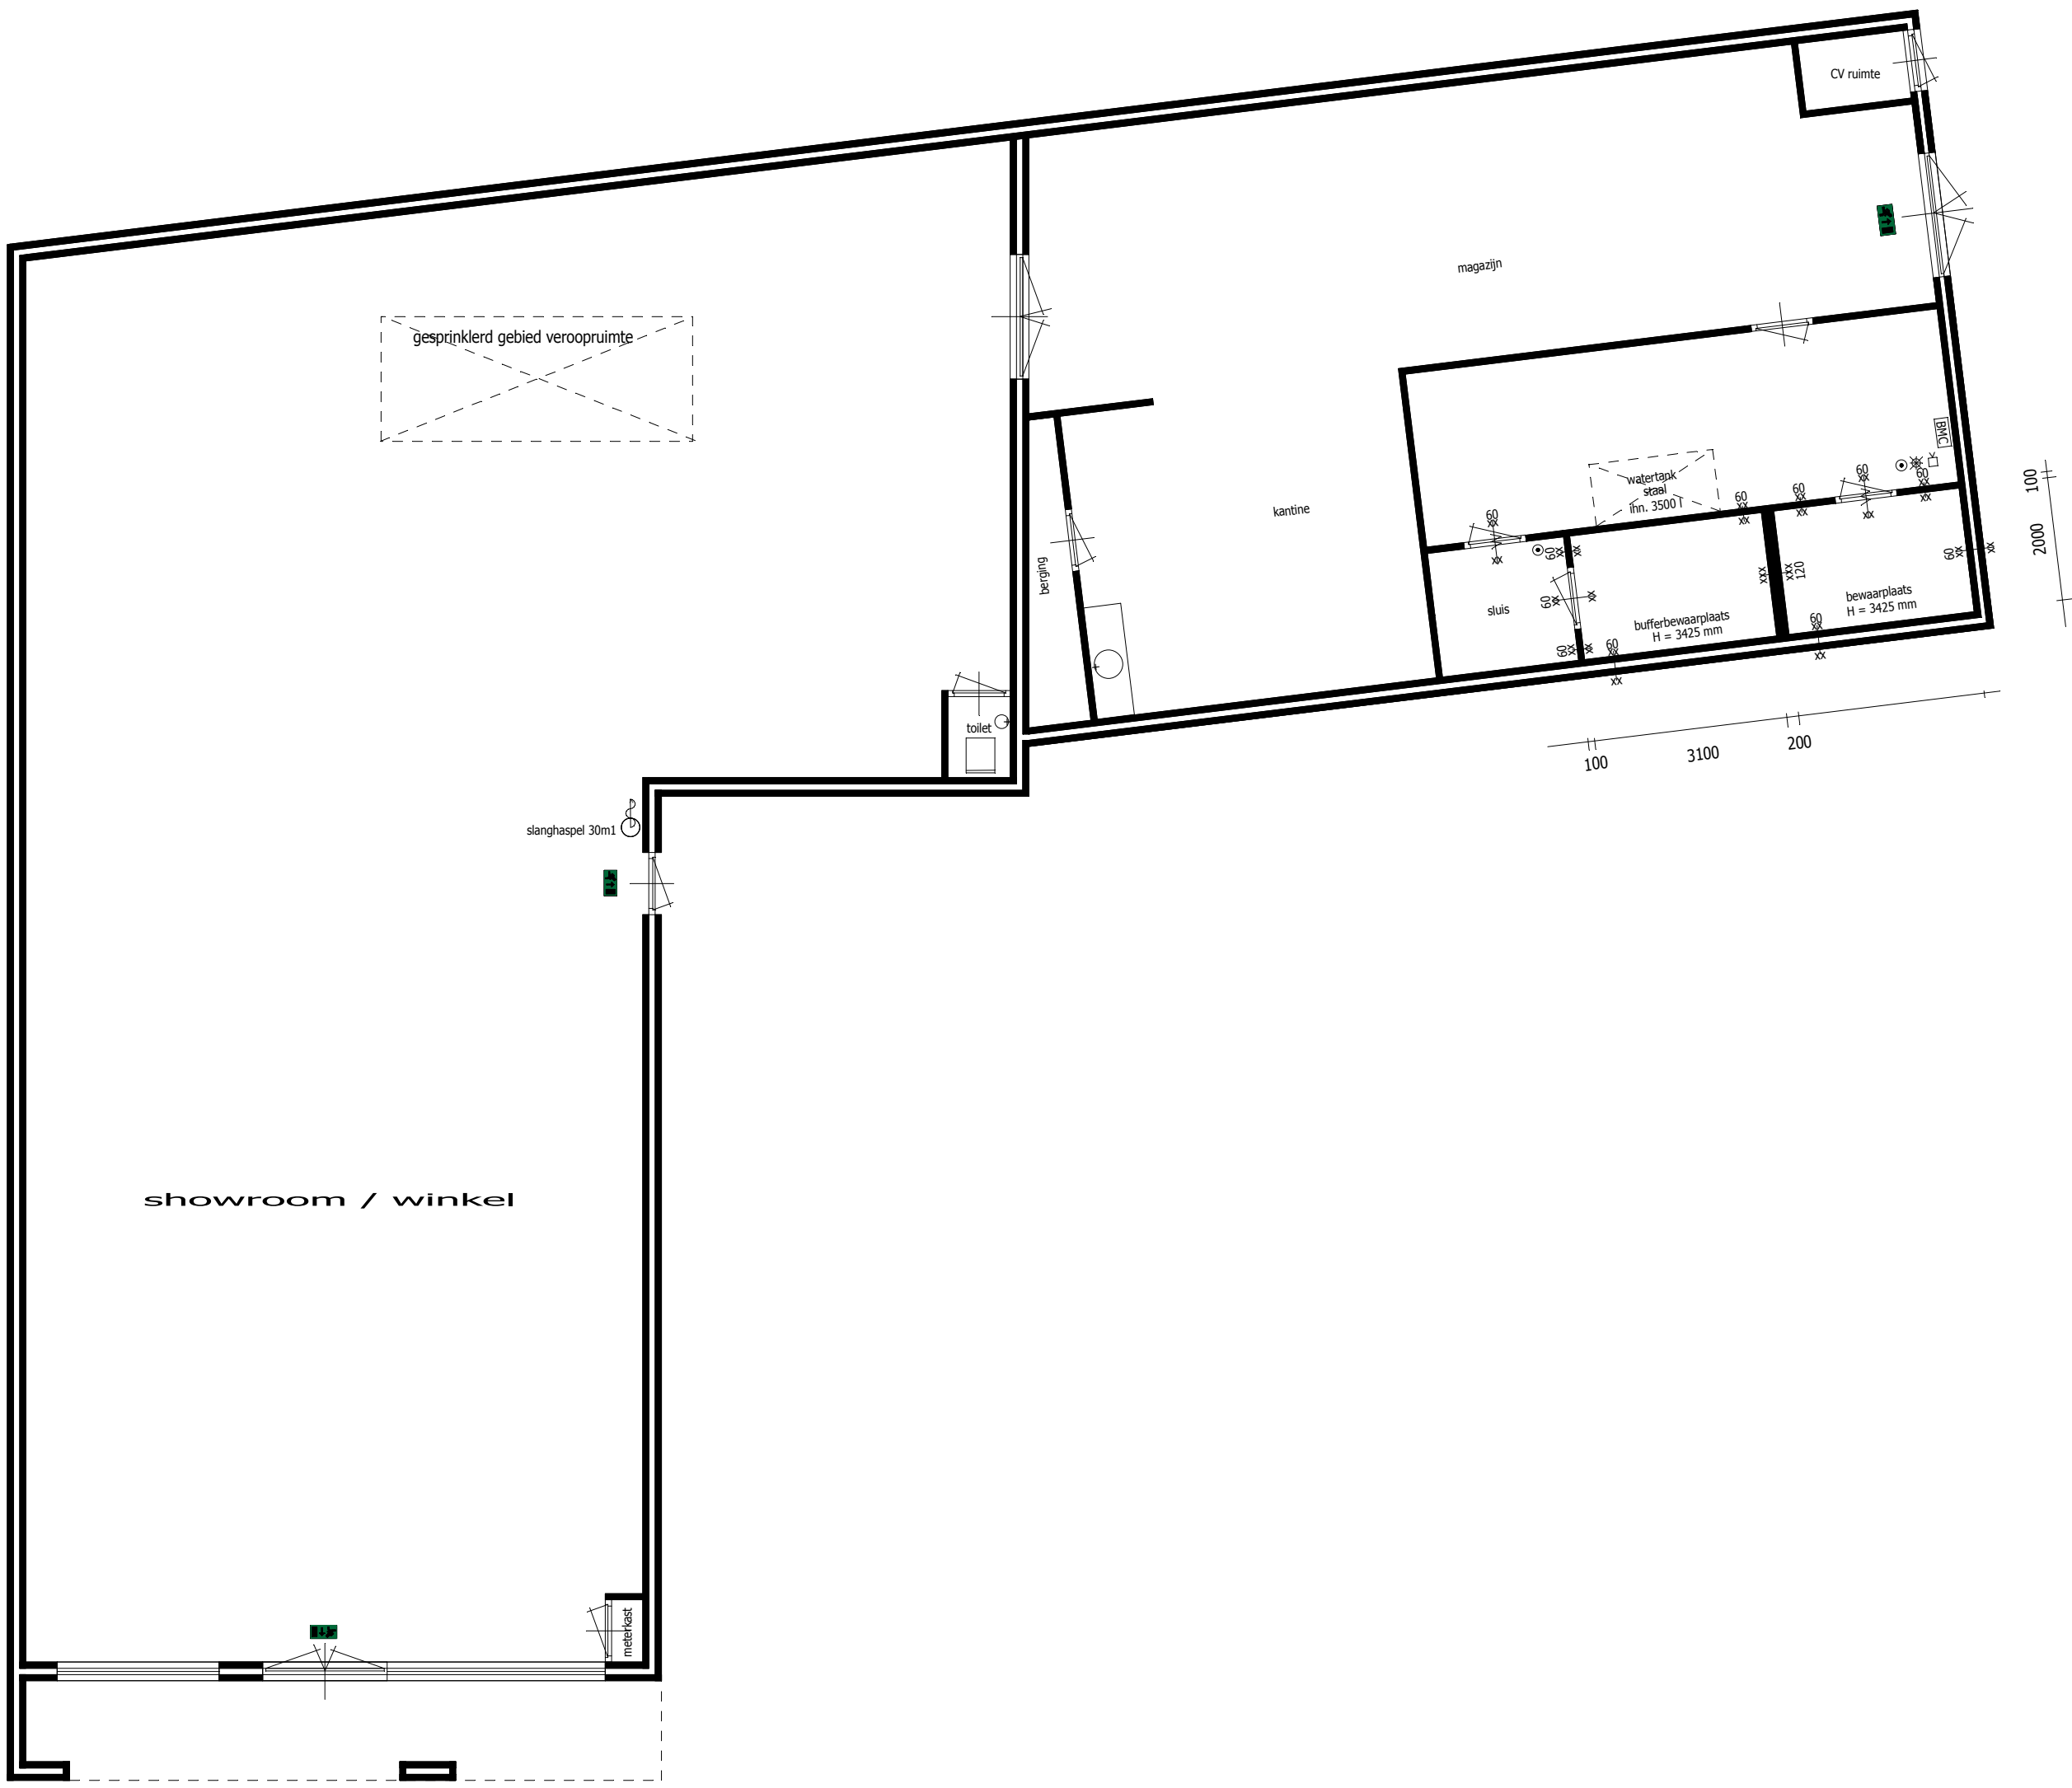

Bestaande situatie

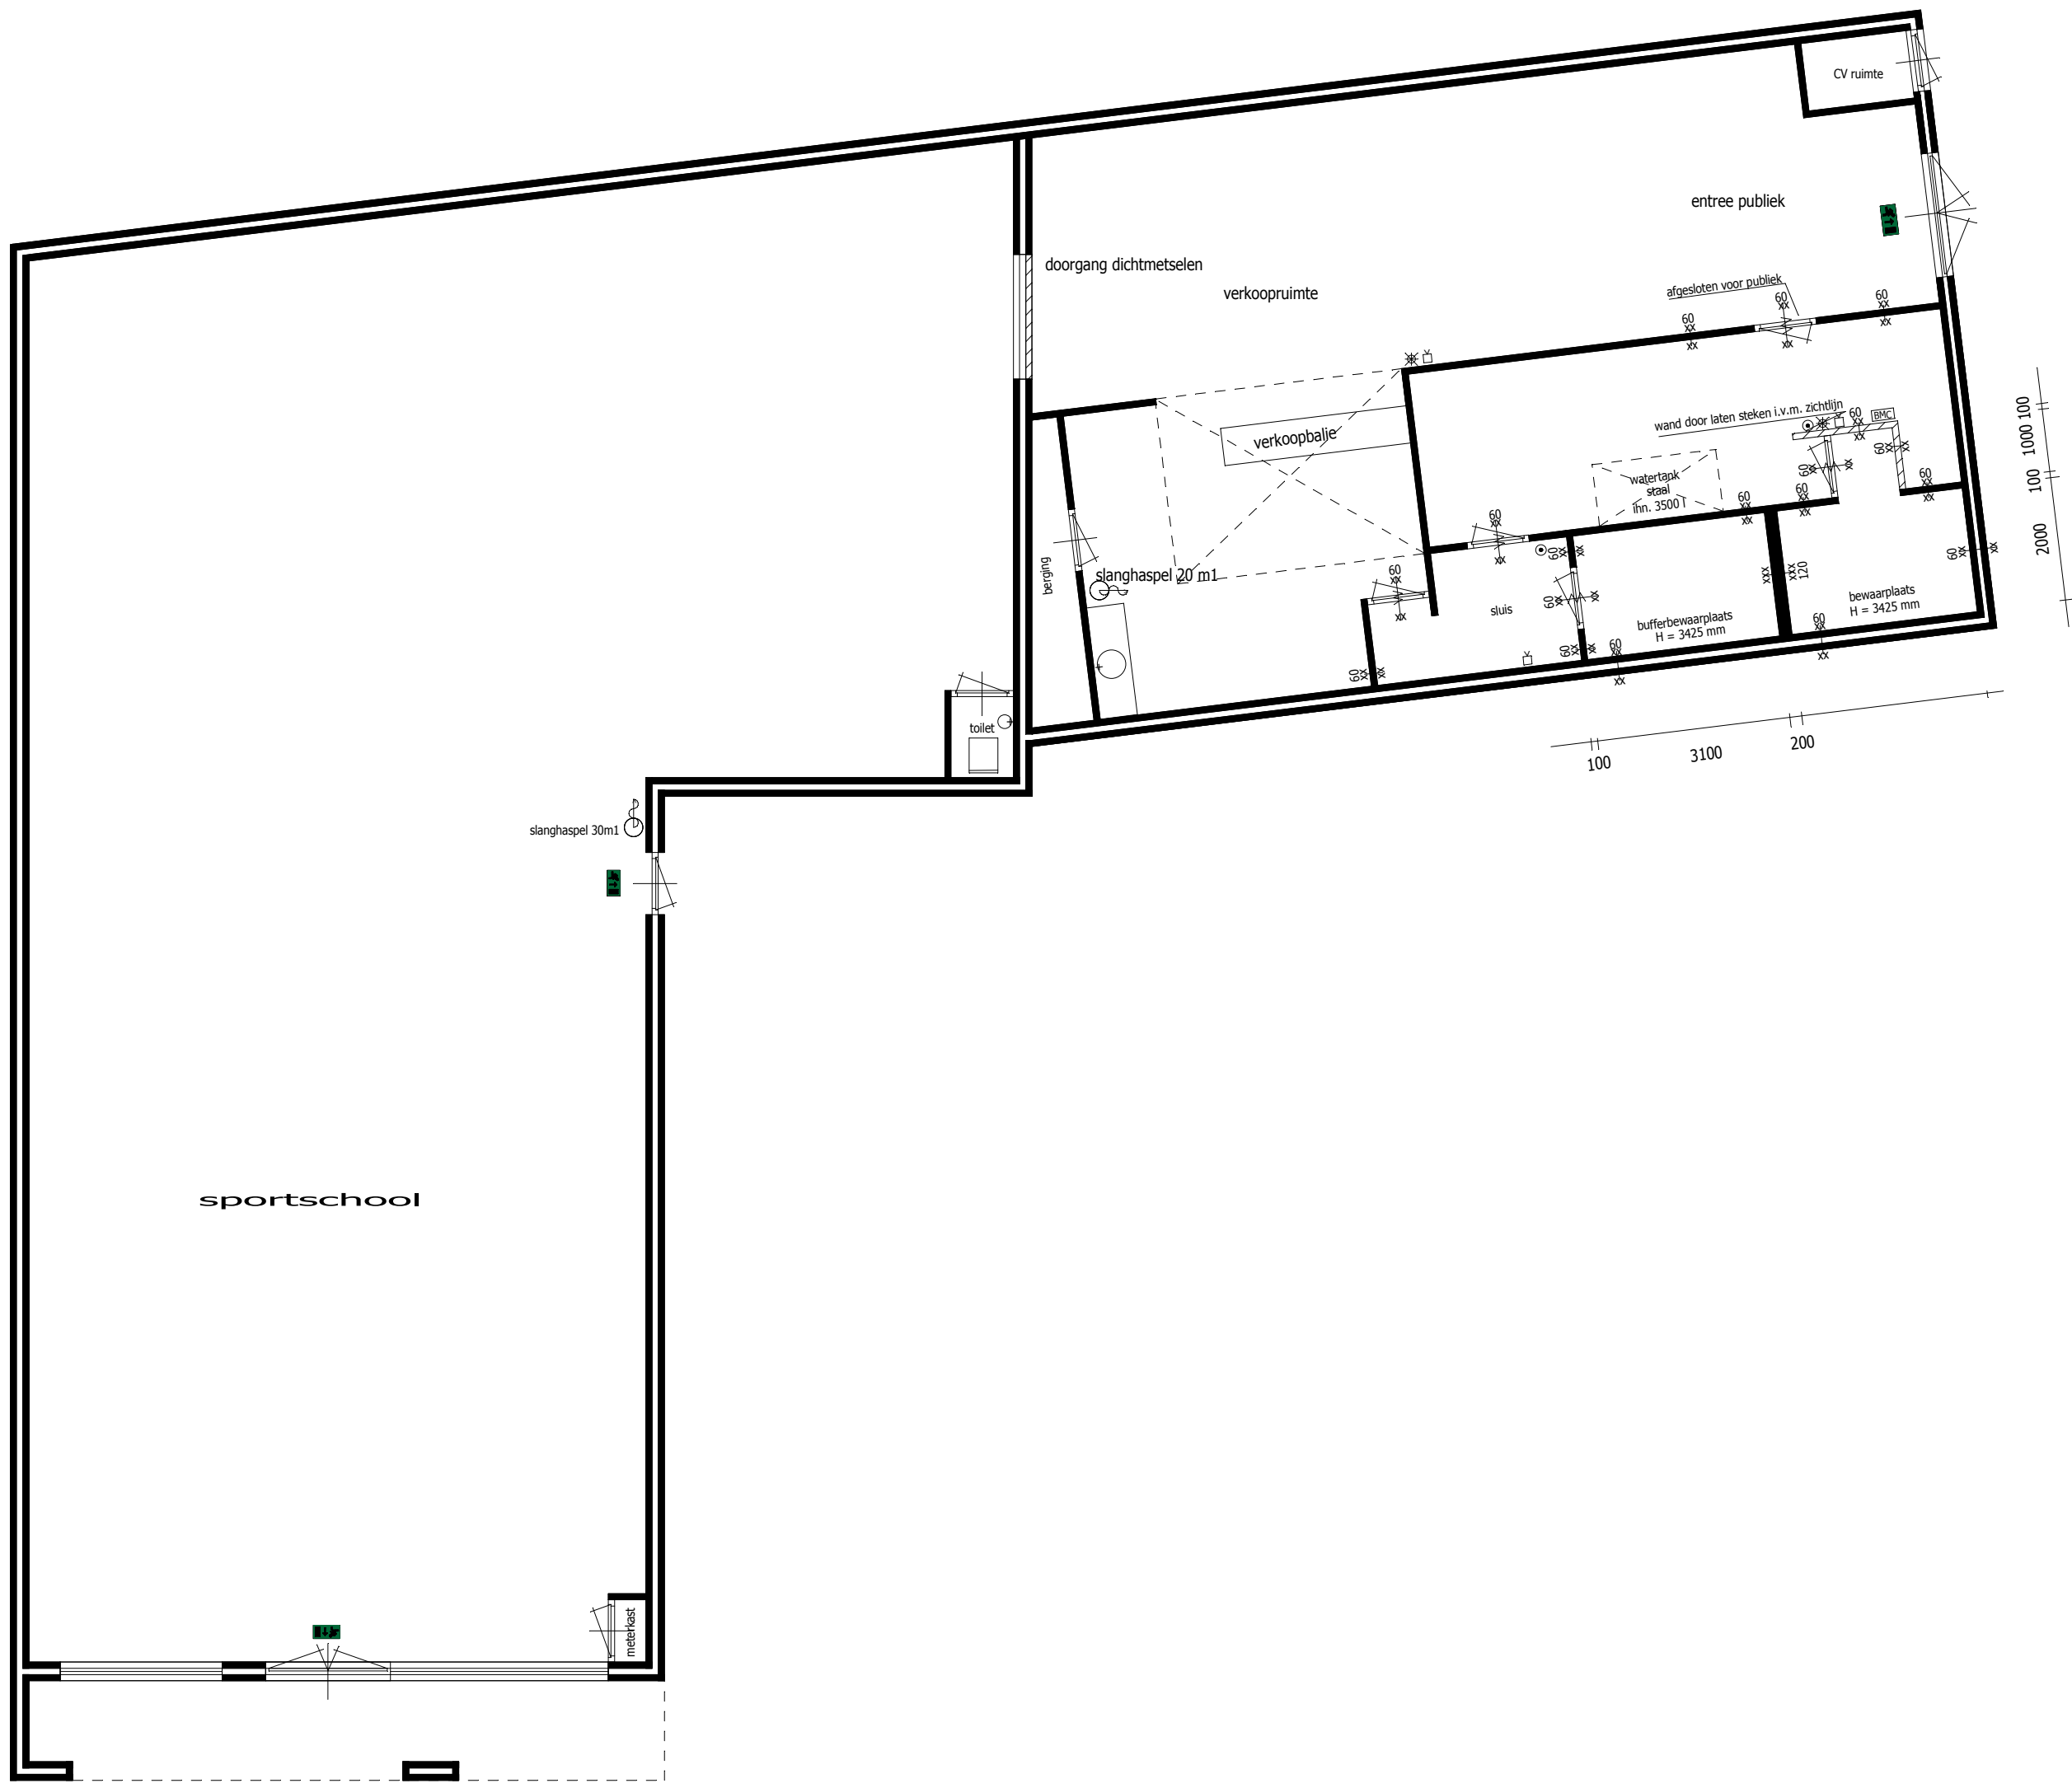

Nieuwe situatie

Renvoel	
messtelwerk bestaand	
messtelwerk te realiseren 100 mm cellenbeton	
ompakgebied	
wdbbo 60 minuten	
wdbbo 120 minuten	
zelfsluitend	
slanghaspel	
brandmeldcentrale	
handbrandmelder	
slow whoop	
flitslicht	
armatuur (nood)uitgang	

Bijlage bij melding Activiteiten- / Vuurwerkbesluit	
Aanvrager	JenL metaalrecycling
Adres	Langeweg 7, 5076 AH Haaren
Schaal	1:100
Getekend	KMC de Welhaak 65, 7887 HN Erica
Tel. 06-46031746	Fax. 0591-303716
Datum	14-06-2013
Formaat	A1