


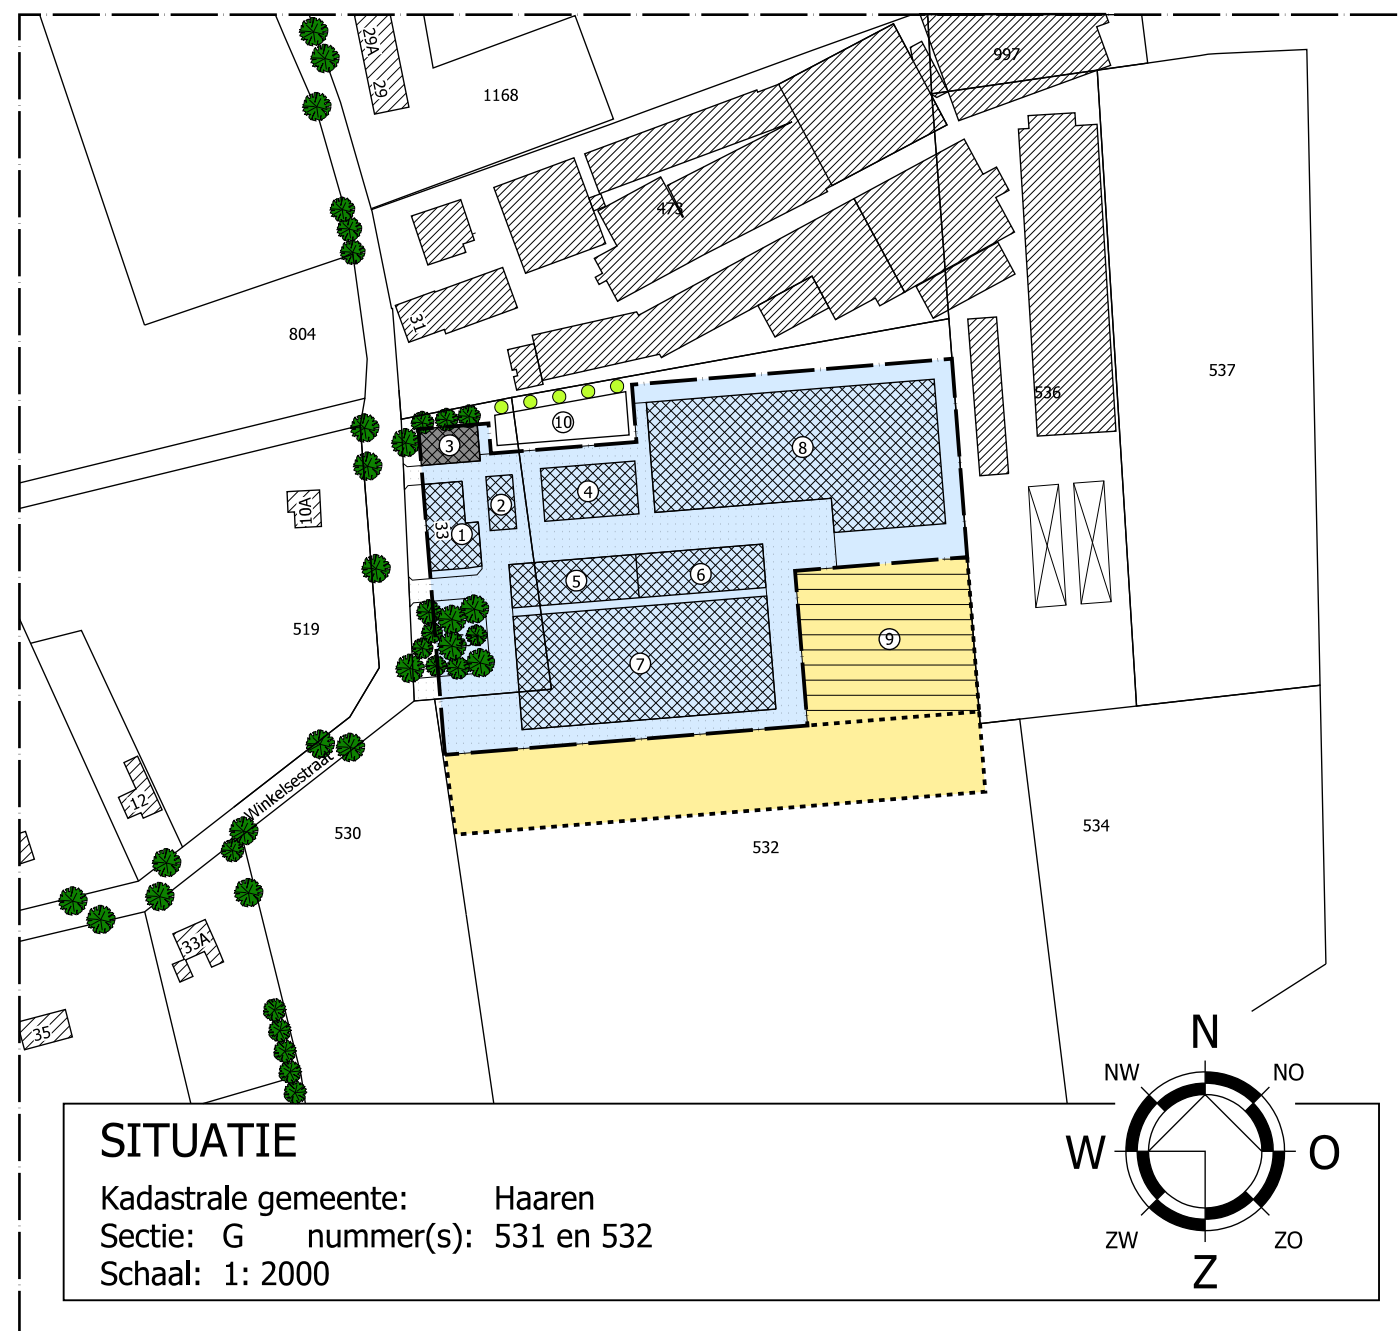


## BEBOUWING

1. Bestaande langgevelboerderij
2. Bestaande garage / berging
3. Te herbouwen vlaamse schuur
4. Bestaand agrarisch bedrijfsgebouw / statische opslag
5. Bestaande opslagloods recreatie
6. Bestaande statische opslagloods
7. Bestaand agrarisch bedrijfsgebouw
8. Nieuw te bouwen kassen
9. Waterbuffer / opslag
10. Nieuw te plaatsen retentievoorziening (inhoud 270m³)

## LEGENDA

- = bouwvlak (10700 m²)
- = cultuurhistorische waarde
- = differentiatieveld containerveld (4870 m²)
- = differentiatieveld wateropvang (1870 m²)
- = plangebied (15570 m²)
- = erfverharding
- = bestaande bomen
- = nieuw aan te planten knotwilgen

©  
VAN DUN ADVIES BV

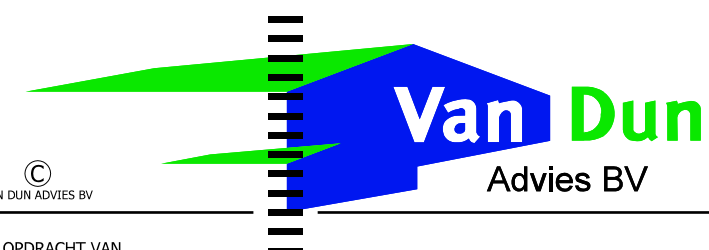

Dorpsstraat 54  
 5113 TE ULICOTEN  
 Tel.: (013) 519 94 58  
 Fax: (013) 519 97 27

www.vandunadvies.nl

Postel 8  
 5711 ET SOMEREN  
 Tel.: (0493) 745 015

info@vandunadvies.nl

|                      |                                                    |          |            |                |   |
|----------------------|----------------------------------------------------|----------|------------|----------------|---|
| IN OPDRACHT VAN      |                                                    | PROJECT  | 13179-014  | WIJZIGINGEN    |   |
| A. van Roesel        |                                                    | TEKENAAR | BS         | 1 <sup>e</sup> |   |
| Winkelsestraat 33    |                                                    | SCHAAL   | 1:2000     | 2 <sup>e</sup> |   |
| 5074 ND Biezenmortel |                                                    | BLAD     | 1-01       | 3 <sup>e</sup> | . |
| TELEFOON 06-27367234 |                                                    | DATUM    | 24-02-2016 | 4 <sup>e</sup> | . |
| TEKENING             | Landschappelijke inpassing                         |          |            |                |   |
| ONDERWERP            | stuatietekening aan de Winkelsestraat 33 te Haaren |          |            |                |   |

| ONTWERP | BOUW | MILIEU | BRAND | RUIMTELIJKE ORDENING | BOUWBEGELEIDING |

G:\bakwin\13179\014 - landschappelijke inpassing\0\_Model\14plot\_02-03-2016 Bas