



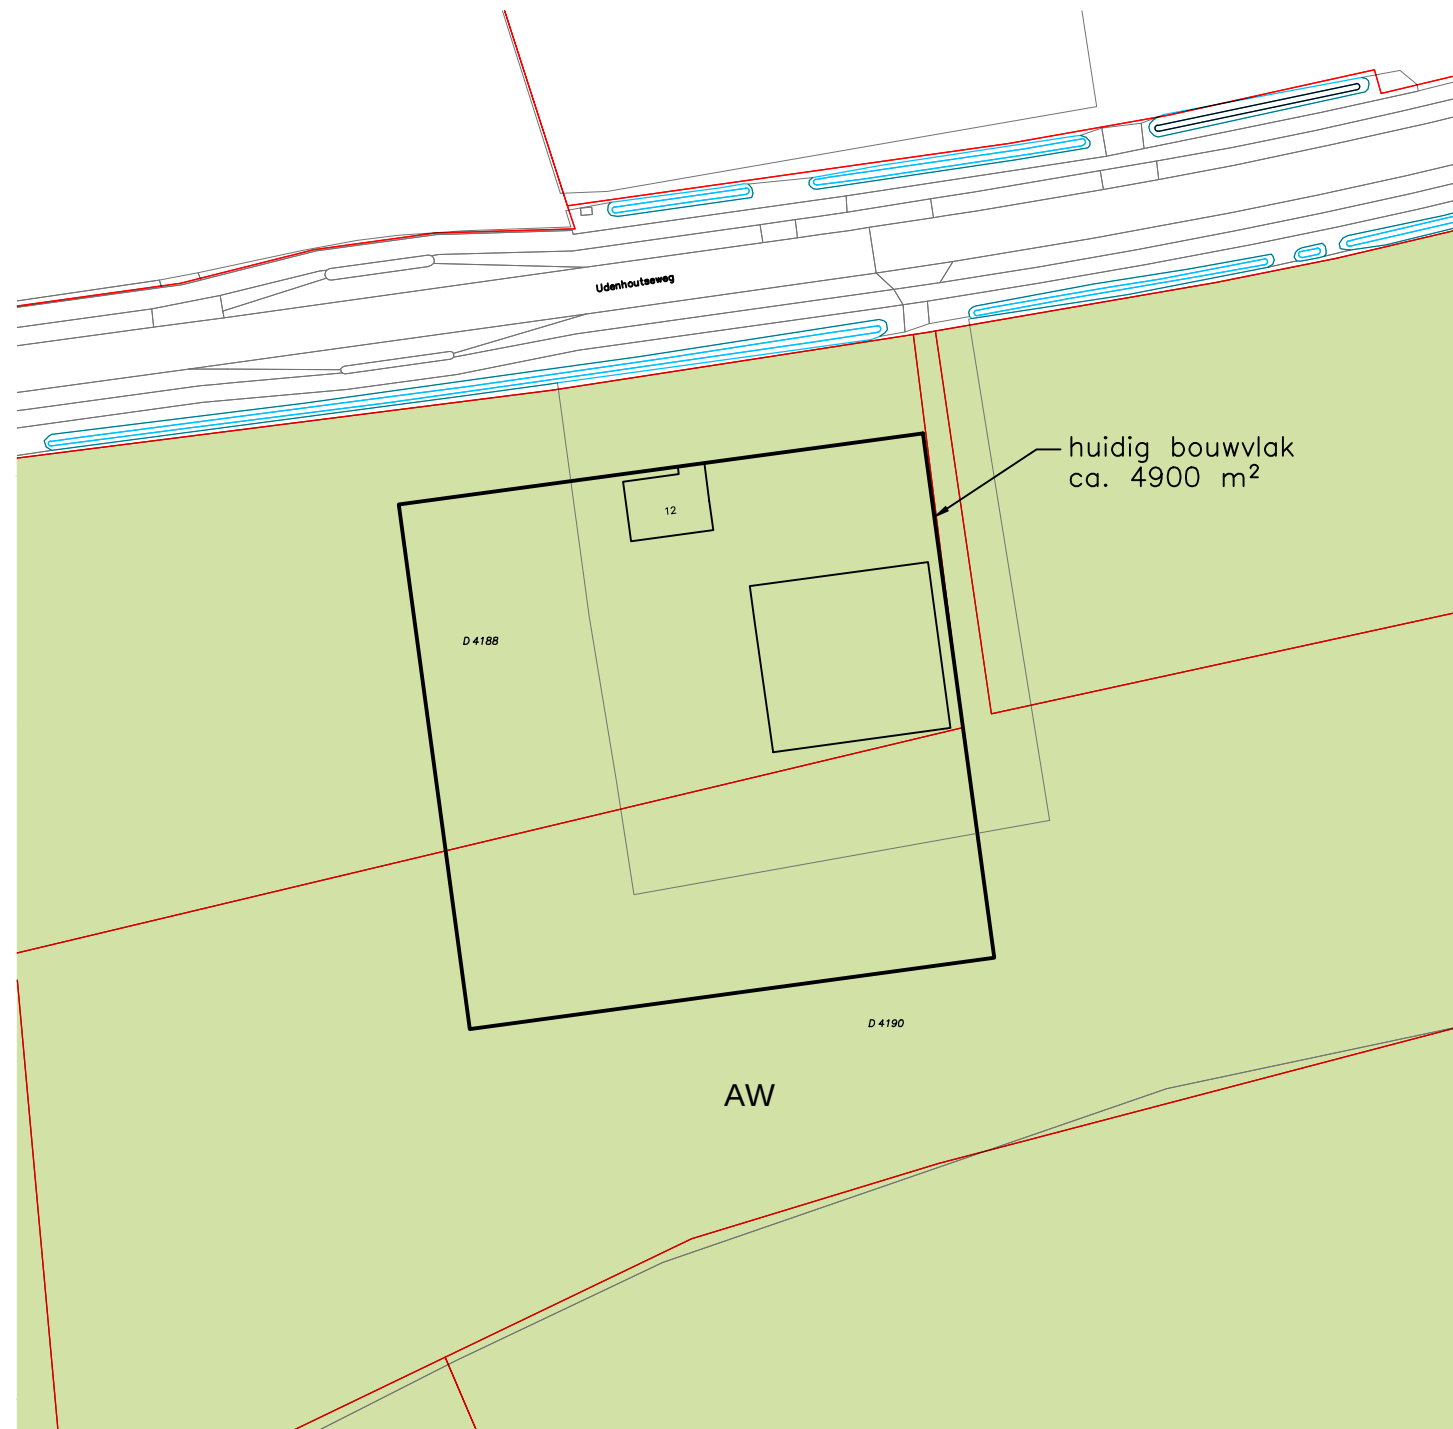

Bestaande situatie




Agrarisch met waarden

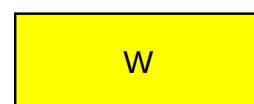

Wonen




Bouwvlak

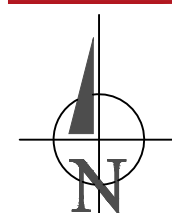

### Situatie

Gemeente : Helvoirt  
Sectie : D  
Nummer : 4188, 4190  
Schaal : 1:1000

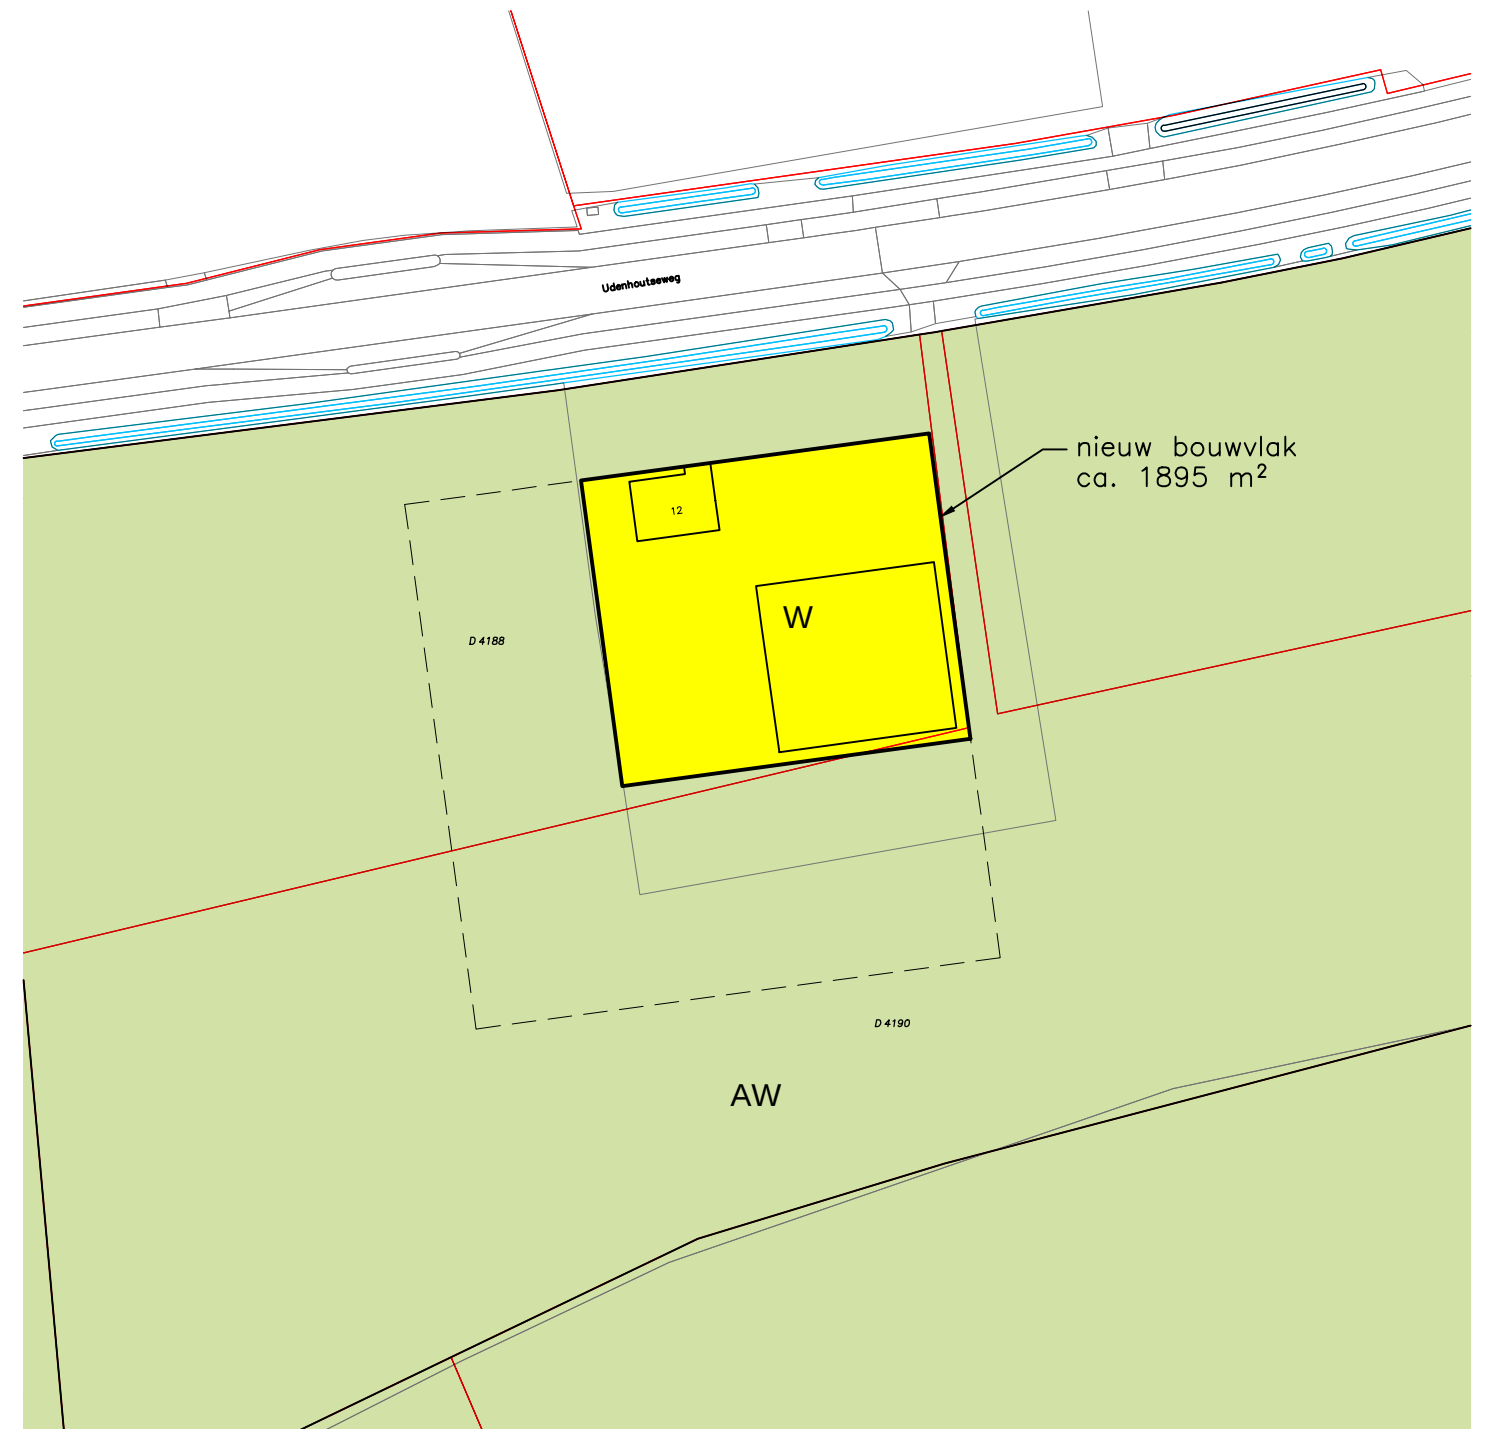

Nieuwe situatie

Benaming:

**Situatietekening**

Omgevingsvergunning: activiteit bouwen

[www.dlvadvies.nl](http://www.dlvadvies.nl)

Schaal:

1:1000

Formaat:

A3



**& RESULTAAT**

Opdrachtgever:

F. Heijmans  
Udenhoutseweg 12  
5268 CG Helvoirt  
Telefoon: 06-51285546

DLV Advies  
Postbus 511  
5400 AM Uden

Telefoon: 0413-336800  
E-mail: [info.bmt@dlvadvies.nl](mailto:info.bmt@dlvadvies.nl)

Bouwlocatie:

Udenhoutseweg 12  
5268 CG Helvoirt

Projectleider: Dhr. K. Oostendorp  
Telefoon: 06-26544339  
E-mail: [k.oostendorp@dlvadvies.nl](mailto:k.oostendorp@dlvadvies.nl)

Datum:

24-01-2019 RD

Wijzigingen:

A 31-01-2019 RD C  
B 16-04-2019 RD D

Klantnummer:

Werknummer:

Blad:

313702

B180720-91

S10

NIETS UIT DEZE TEKENING MAG GEHEEL OF GEDEELTELIJK WORDEN OVERGENOMEN EN VERMENIGVULDIGD ZONDER VOORAFGAANDE SCHRIFTELIJKE TOESTEMMING © COPYRIGHT 2015 DLV BOUW, MILIEU EN TECHNIEK BV