



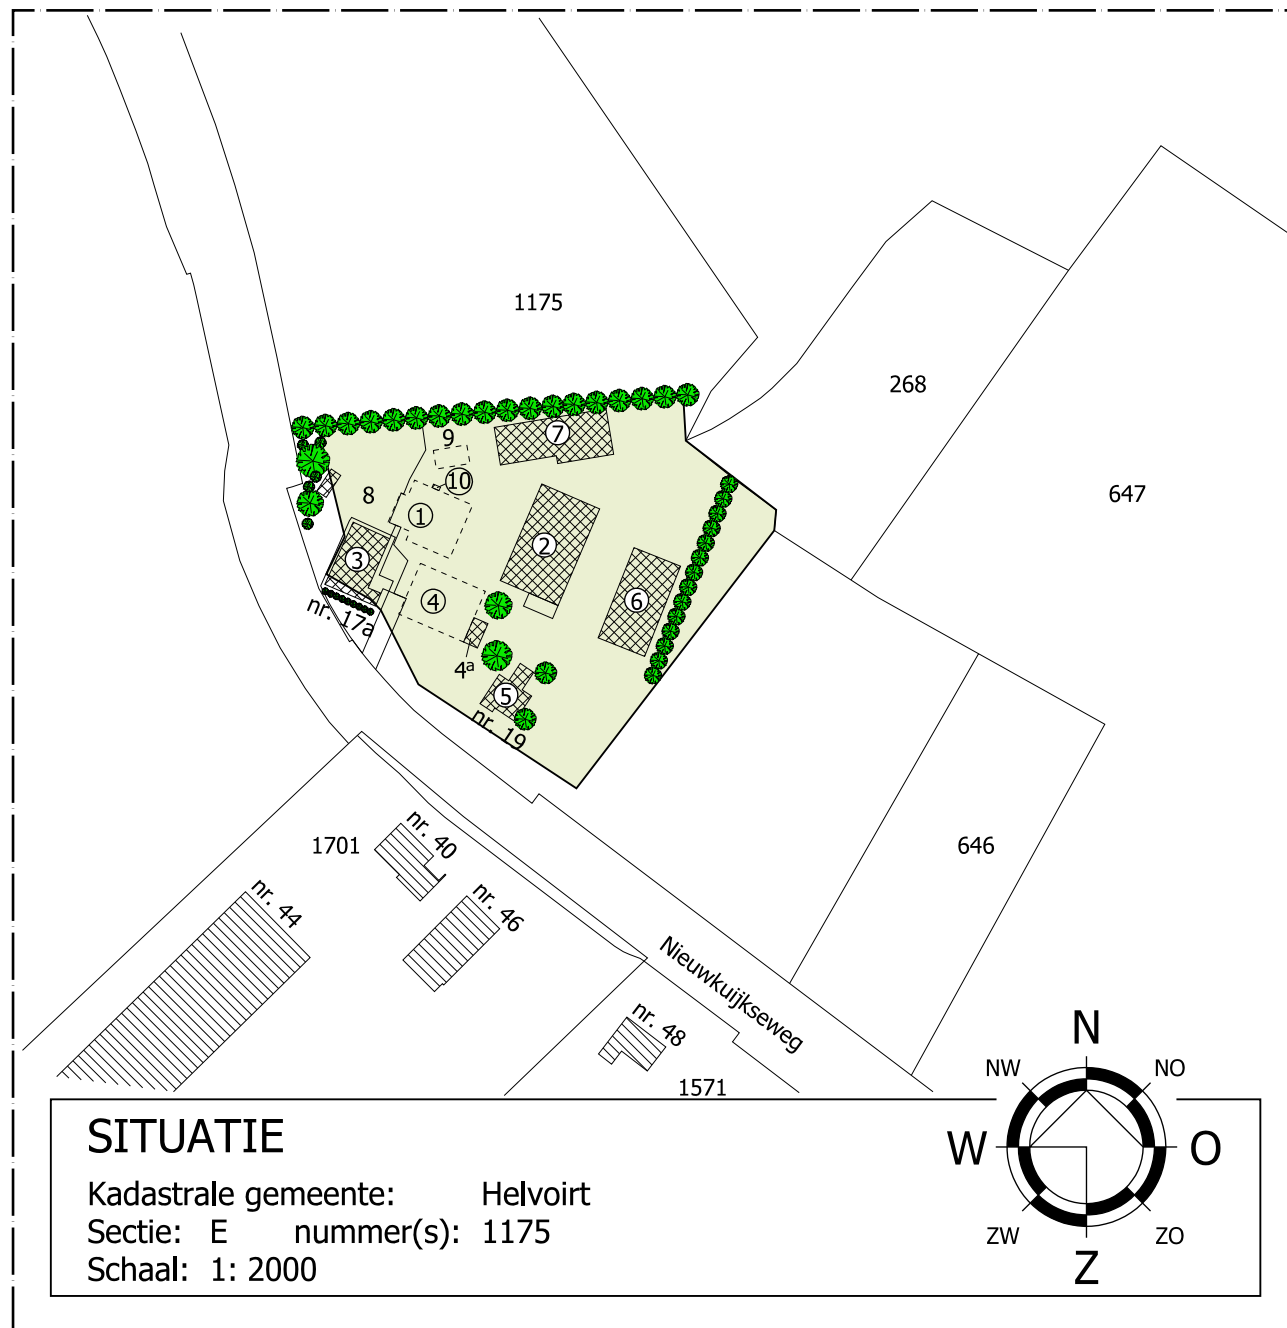


Vigerend bouwvlak
oppervlakte: 7.896 m²

- RENVOOI:
- 1: te slopen zeugenstal 264,4 m²
 - 2: te handhaven stal t.b.v. statische opslag
 - 3: 2e bedrijfswoning + opslag berging (wordt gewijzigd in woonbestemming)
 - 4: te slopen kraamstal 272,7 m², muv 4a (fietsenstalling 28 m², vergroten tot 52,5 m²)
 - 5: bedrijfswoning
 - 6: te handhaven stal t.b.v. statische opslag
 - 7: te handhaven stal t.b.v. statische opslag
 - 8: te handhaven garage
 - 9: te slopen vaste mest opslag 45,0 m²
 - 10: te handhaven beregeningspomp

 landschappelijke inpassing: (krijgt de functieaanduiding landschappelijke inpassing)
bestaand: 847 m²
nieuw: 1.794 m²

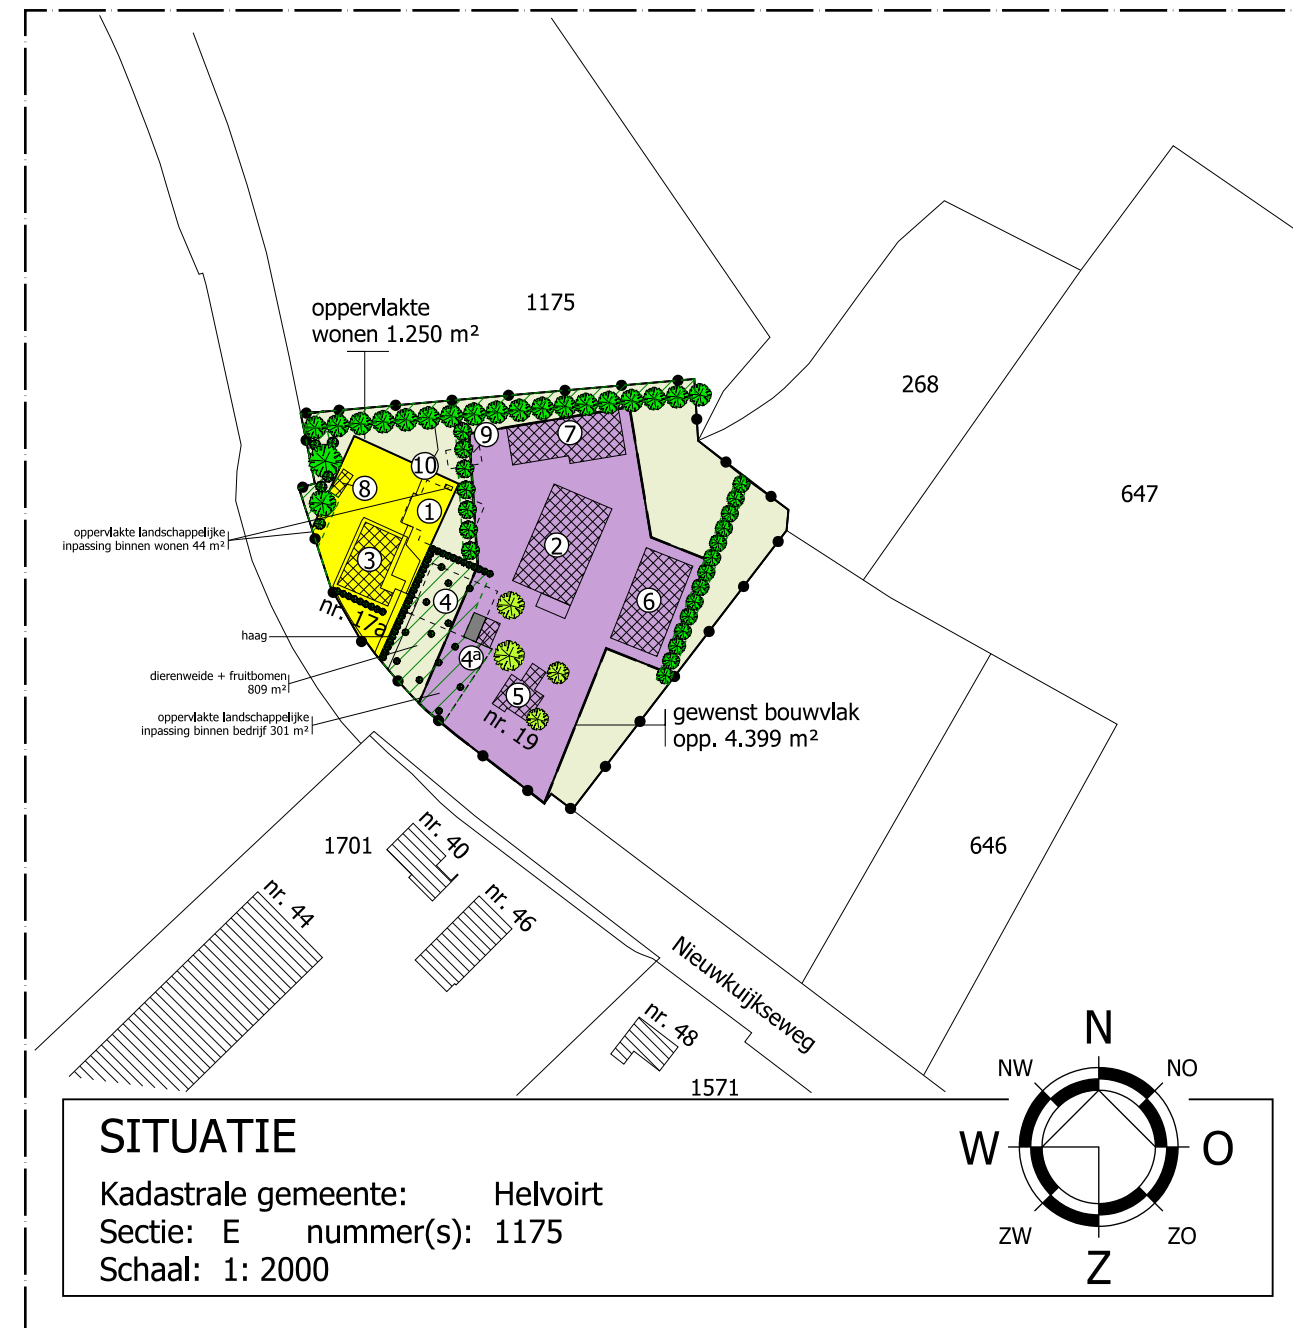

Gewenste situatie
oppervlakte plangebied: 9.392 m²

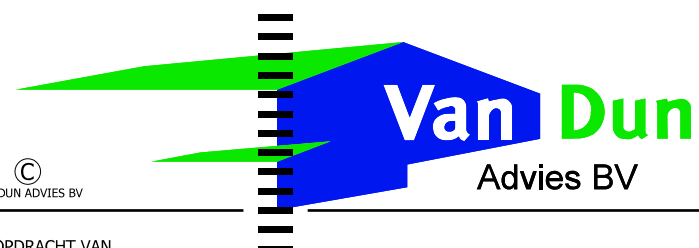

Dorpsstraat 54
5113 TE ULICOTEN
Tel.: (013) 519 94 58
Fax: (013) 519 97 27

Postel 8
5711 ET SOMEREN
Tel.: (0493) 745 015

www.vandunadvies.nl

info@vandunadvies.nl

IN OPDRACHT VAN Dhr. A.J.B. Verbeek Nieuwkuijkseweg 19 5268 LH Helvoirt TELEFOON 0411-643542		PROJECT 13214-002	WIJZIGINGEN	
TEKENING situatie		TEKENAAR RdL/ DA	1 ^e	30-04-2014
ONDERWERP Wijzigen bestemming voor de locatie Nieuwkuijkseweg 17a en 19 te Helvoirt		SCHAAL 1:2000	2 ^e	28-05-2014
		BLAD 1-01	3 ^e	25-06-2014
		DATUM 09-04-2014	4 ^e	15-07-2014