

LEGENDA

BOMEN:
4 ST BEUK




BESTAANDE BOMEN



BOSPLANTSOEN 2 RYEN
1.25 M X 1.25 M IN DRIEHOEKS-
VERBAND



HAAG : BEUK 4 ST/M

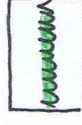

BESTAANDE HAAG



0 10 20 30 M

BY DEZE TEKENING HOORT EEN TOELICHTEND RAPPORT

Opdrachtgever: SCHELLEKENS
UIDENHOUTSEWEG 5
5268 CG HELVOIRT

Tekeningnr: 1587
Datum: NOV 2017


Rietvalseweg 10
5427 LR Boekel
M 06 559 557 15
E borgo.veen@gmail.com



Borgo
Tuin- en landschapsarchitectuur

Schaal: 1:1000

Getekend:
Janka Borgo

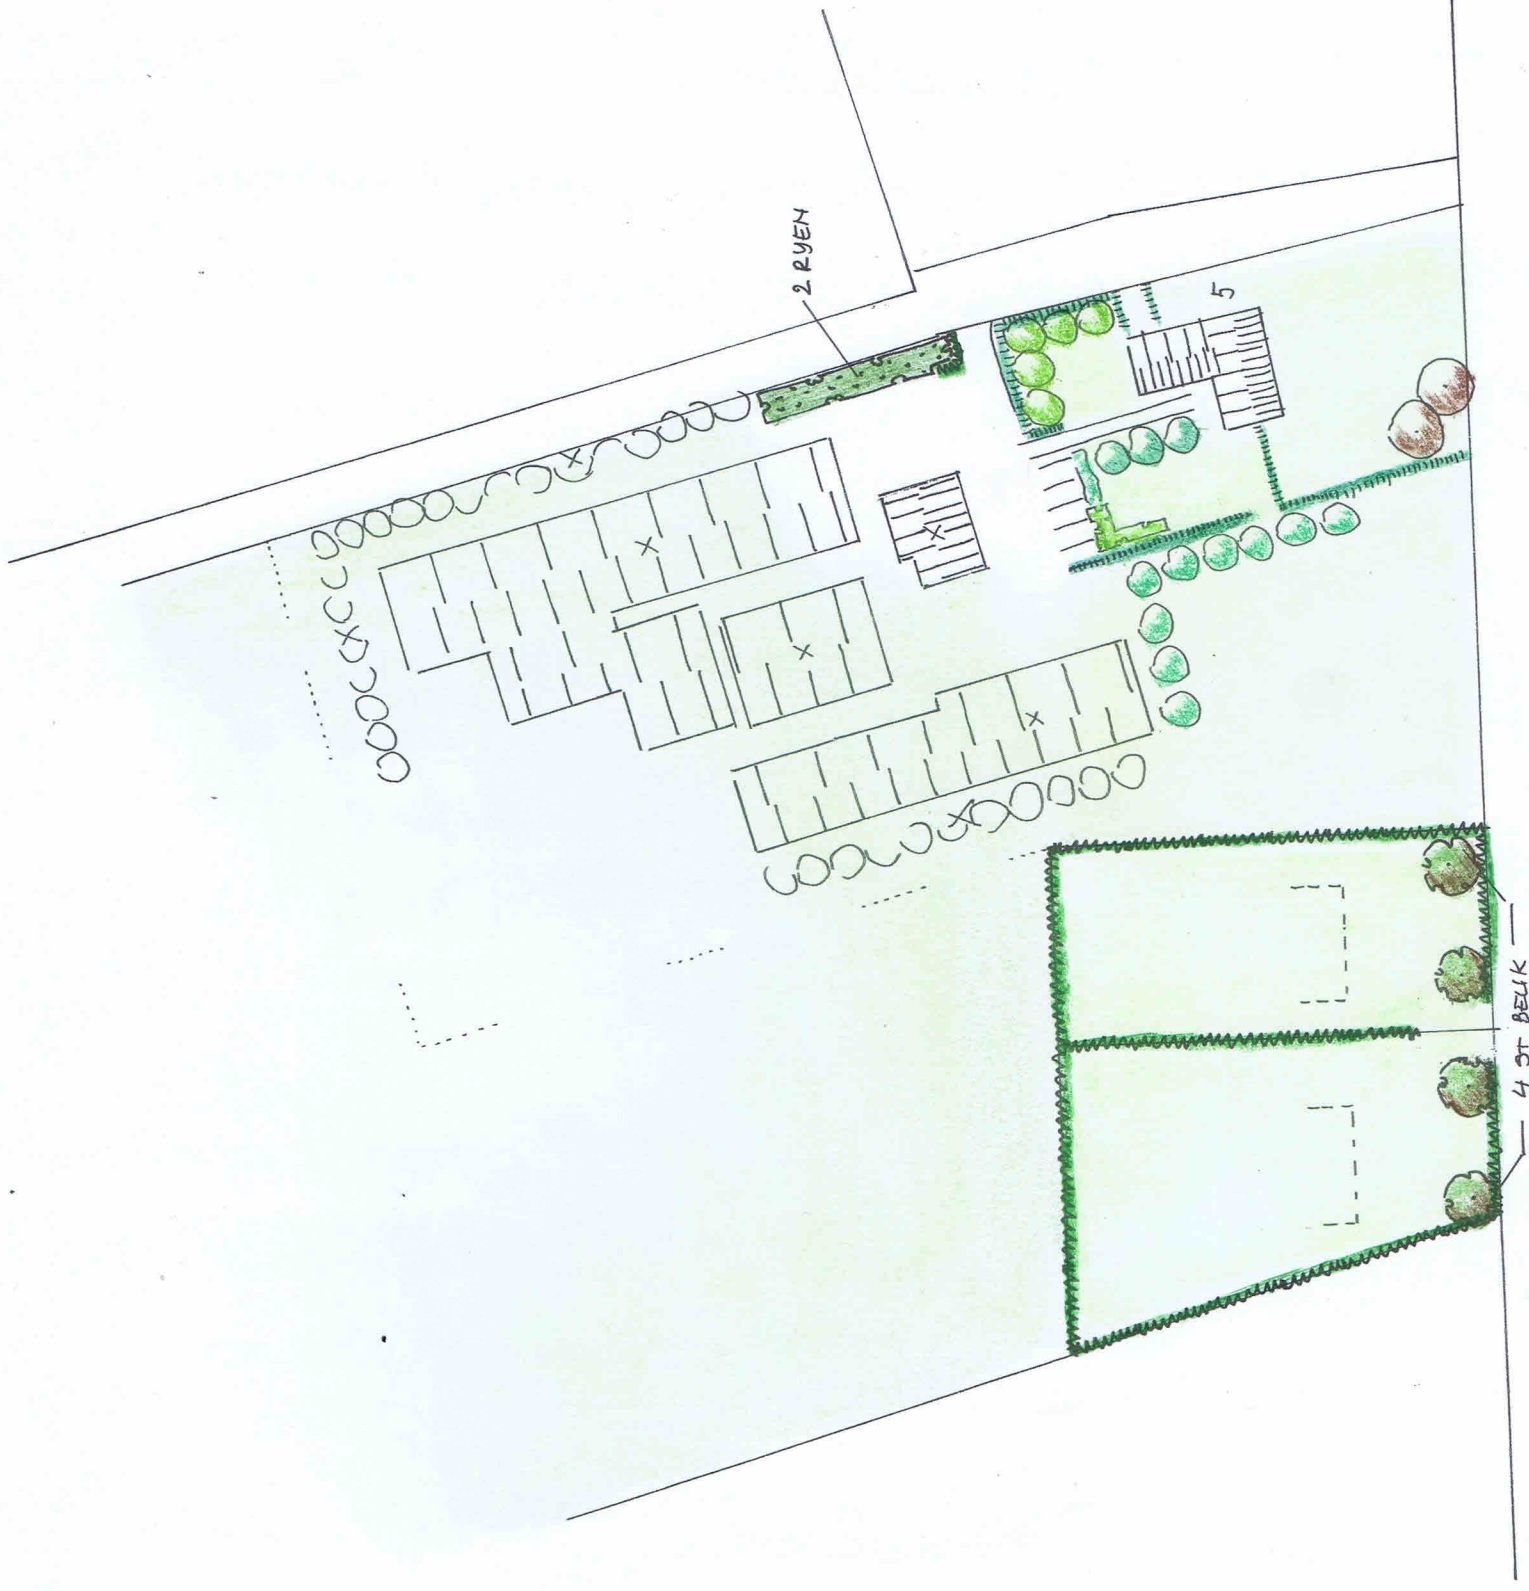

UIDENHOUTSEWEG