



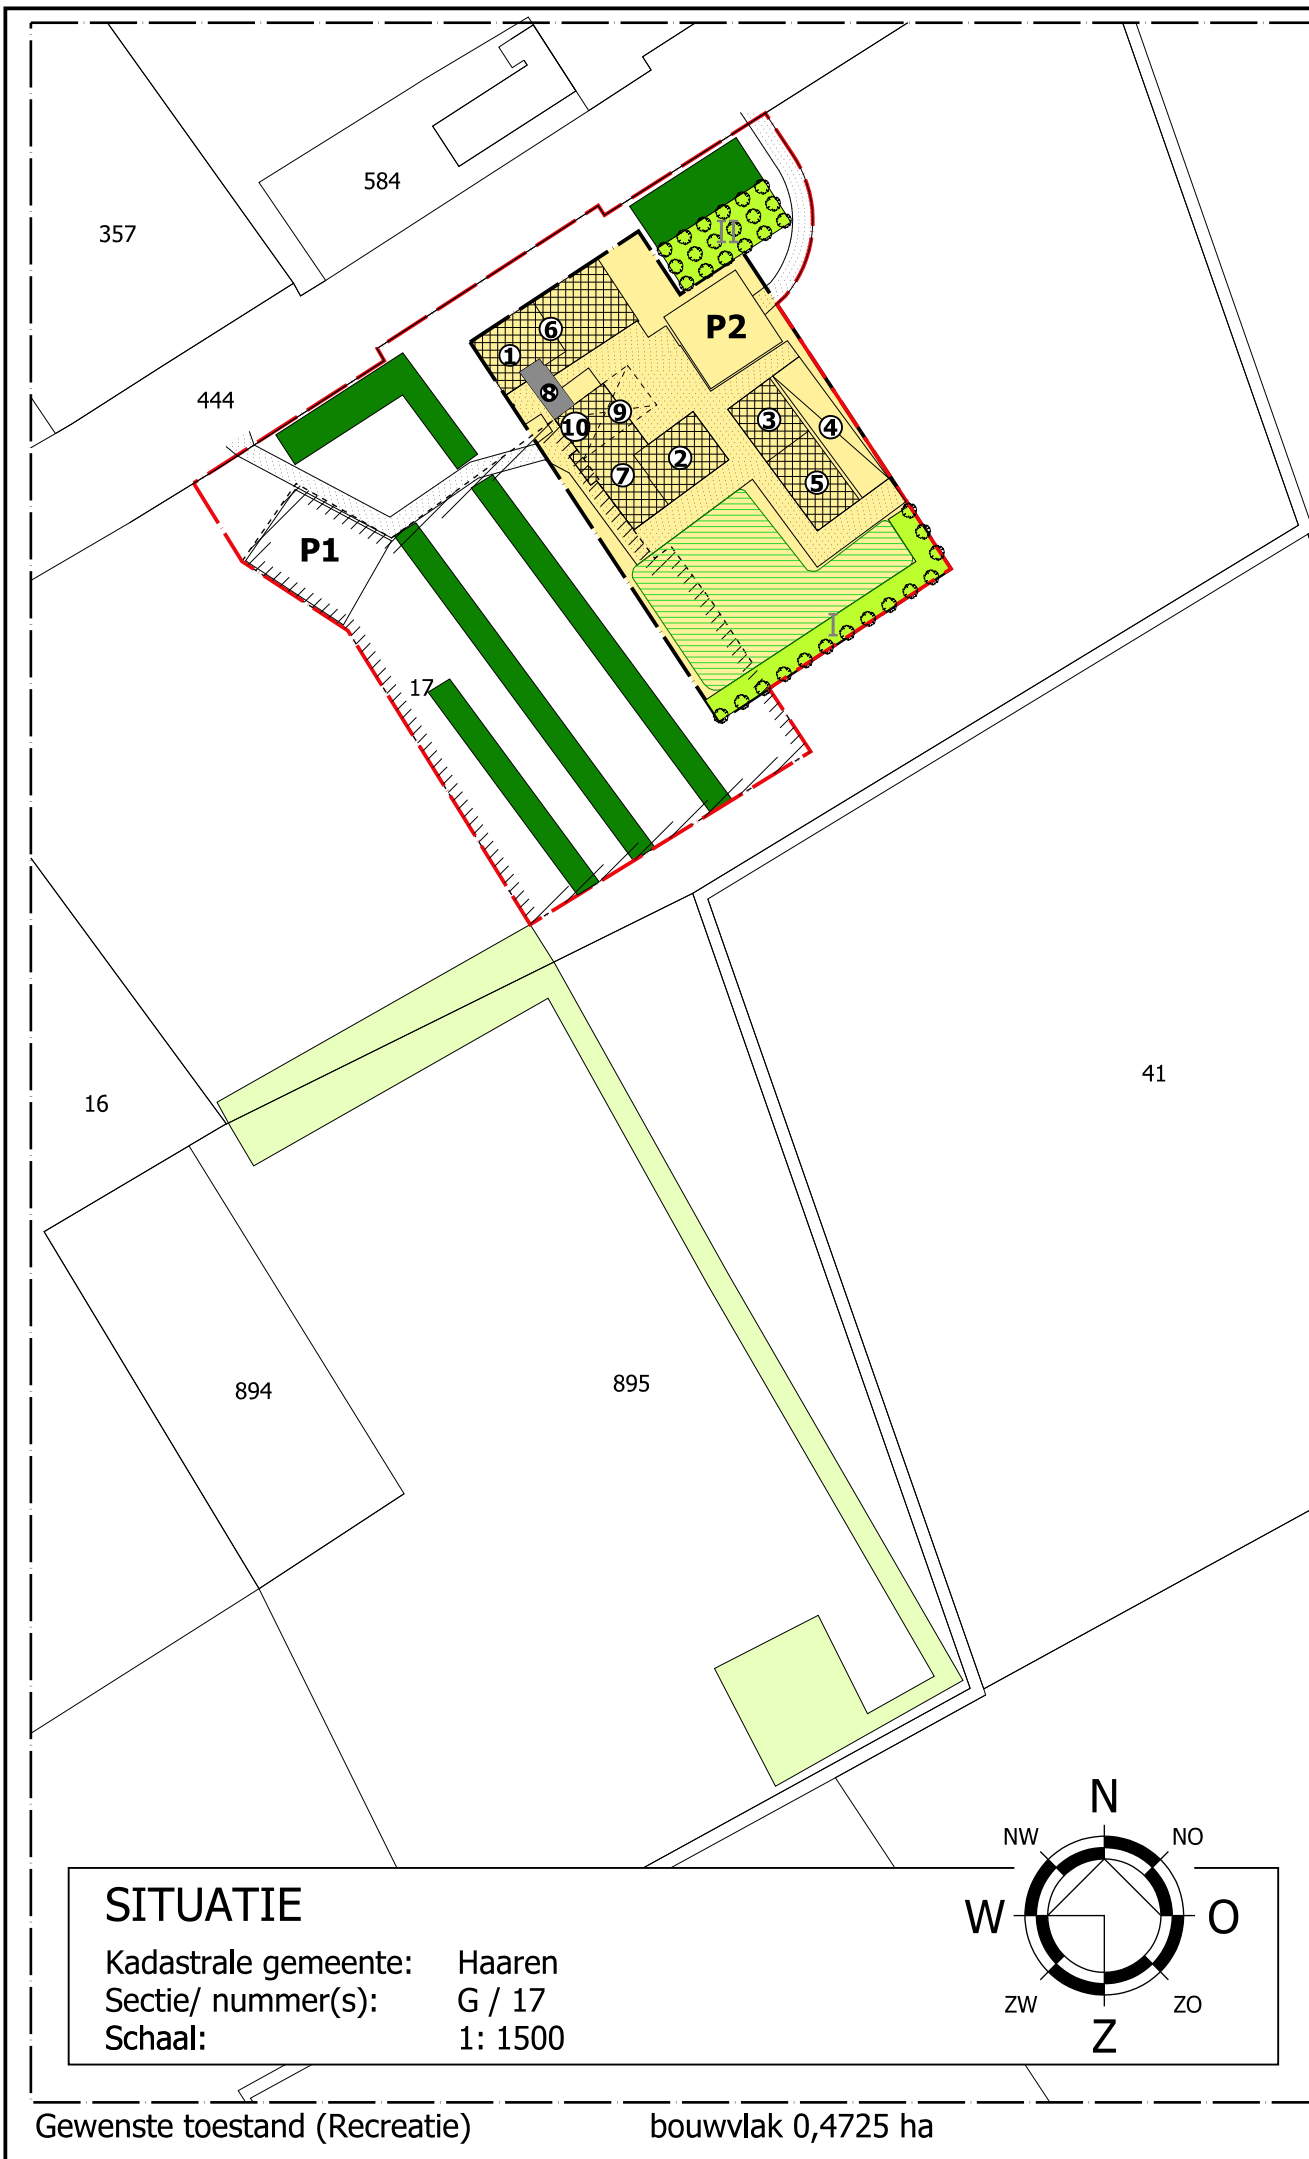

- grens van het plangebied 1,2181 ha
 - waarvan 2713 m² landbouwgrond
 - bouwvlak 0,4725 ha
 - bestaande bebouwing
 - bestemmingsvlak kampeerterrein 5351 m²
 - waarvan buiten bouwvlak 4743 m²
 - reservering recreatiewoning (max. 400 m²)
 - max. 4 tot 5 eenheden (max. 100m²)
 - bestaande landschappelijke elementen 1600m²
 - waarvan 1050 m² binnen bestemmingsvlak kampeerterrein
 - waarvan 550 m² op landbouwgrond
 - extra bestaande landschappelijke elementen 2400m² (op landbouwgrond)
- I nieuwe beplanting 325m²:
 - 14 stuks laanbomen (10-12)
 - grasland - flora en fauna rand (55x5 meter + 10x5 meter)
 - II nieuwe beplanting 250m²:
 - 18 stuks hoogstam fruitbomen
 - grasland - flora en fauna (10x25 meter)
 - erfverharding
- P1 = parkeerplaatsen t.b.v. camping
P2 = parkeerplaatsen t.b.v. recreatie

Renvooi

nr.	omschrijving	oppervlakte
1	privé-woning (begane grond)	163 m ²
2	opslag	181 m ²
3	bestaande opslagloods	140 m ²
4	sleufsilo	195 m ²
5	schapenstal	172 m ²
6	logiesaccomodaties	186 m ²
7	voorzieningen t.b.v. kampeerterrein	164 m ²
8	nieuwe receptie	56 m ²
9	nieuwe horeca (incl. buitenterras max 150m ²)	176 m ²
10	boerderijwinkel (max.100 m ²)	

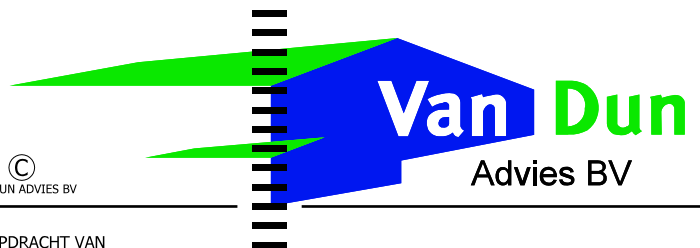

© VAN DUN ADVIES BV

Dorpsstraat 54
5113 TE ULICOTEN
Tel.: (013) 519 94 58
Fax: (013) 519 97 27
www.vandunadvies.nl

Postel 8
5711 ET SOMEREN
Tel.: (0493) 745 015
info@vandunadvies.nl

IN OPDRACHT VAN		PROJECT	13145.003	WIJZIGINGEN	
Fam. van Rijswijk Biezenmortelsestraat 8 5074 PD Biezenmortel		TEKENAAR	RM	1 ^e	01-04-2015
TELEFOON 013-5111764		SCHAAL	1:1500	2 ^e	05-11-2015
TEKENING		BLAD	2-02	3 ^e	24-02-2016
ONDERWERP		DATUM	03-03-2015	4 ^e	22-12-2016
Bedrijf aan de Biezenmortelsestraat 8 te Biezenmortel					