


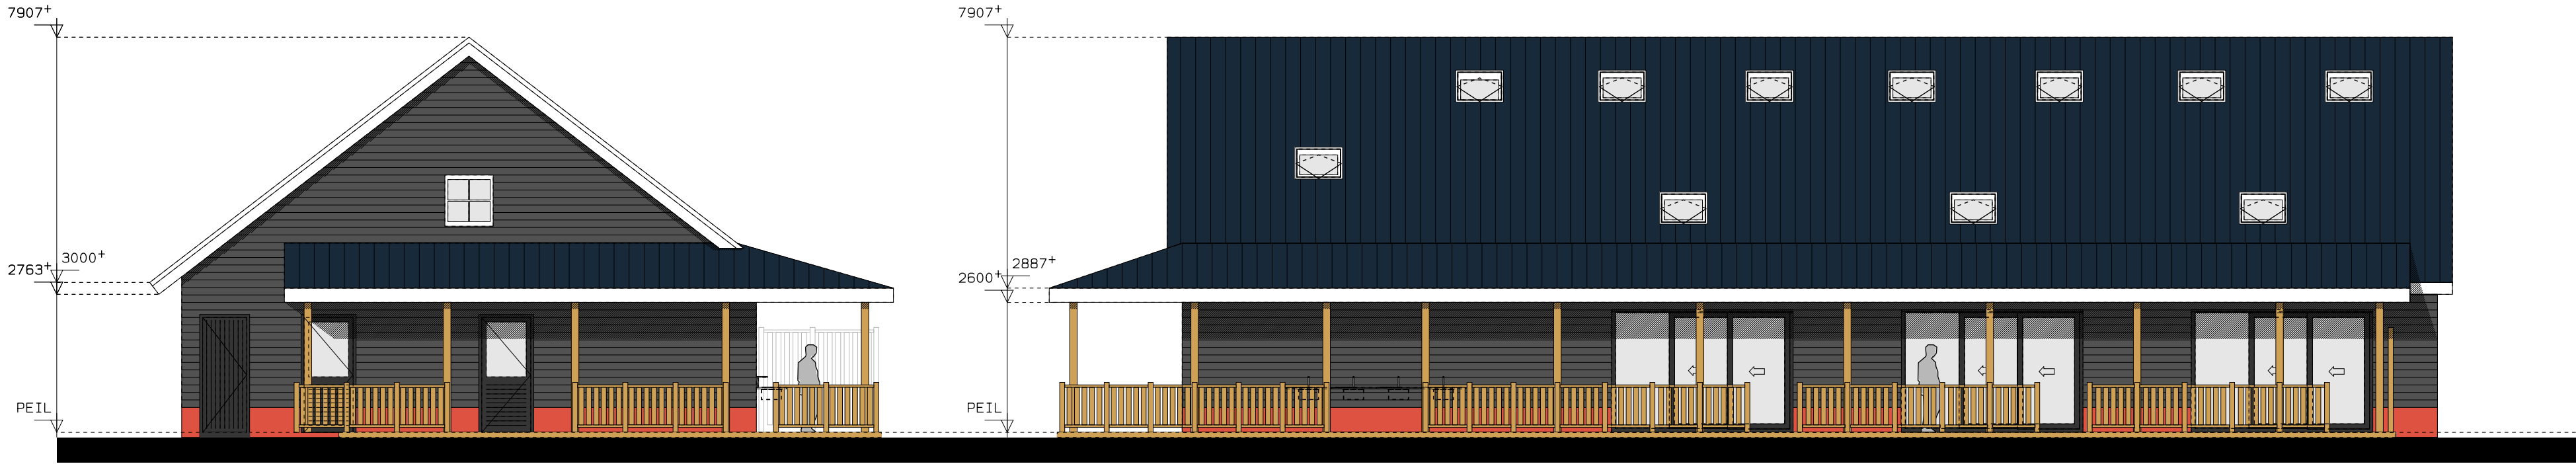


voorgevel

rechter zijgevel



achtergevel


linker zijgevel

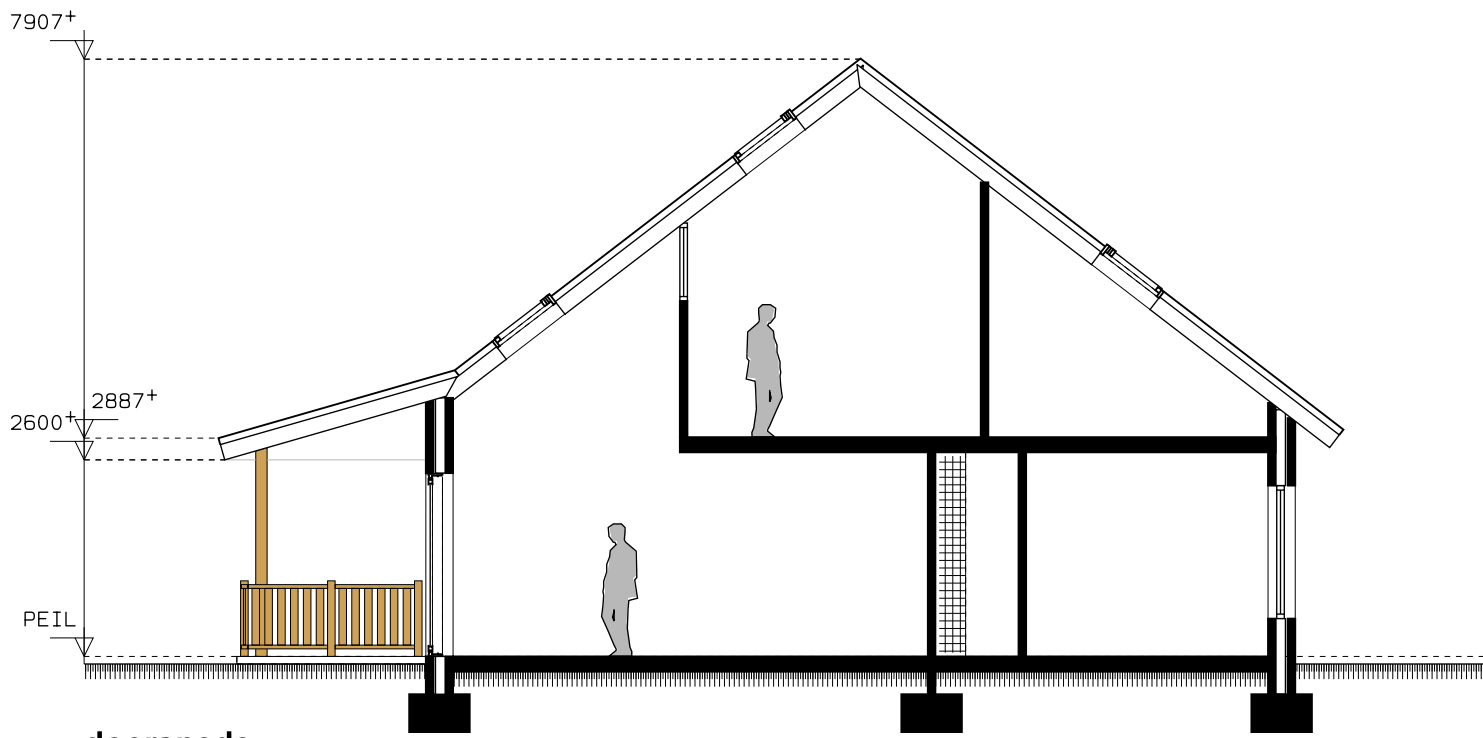


doorsnede



begane grond

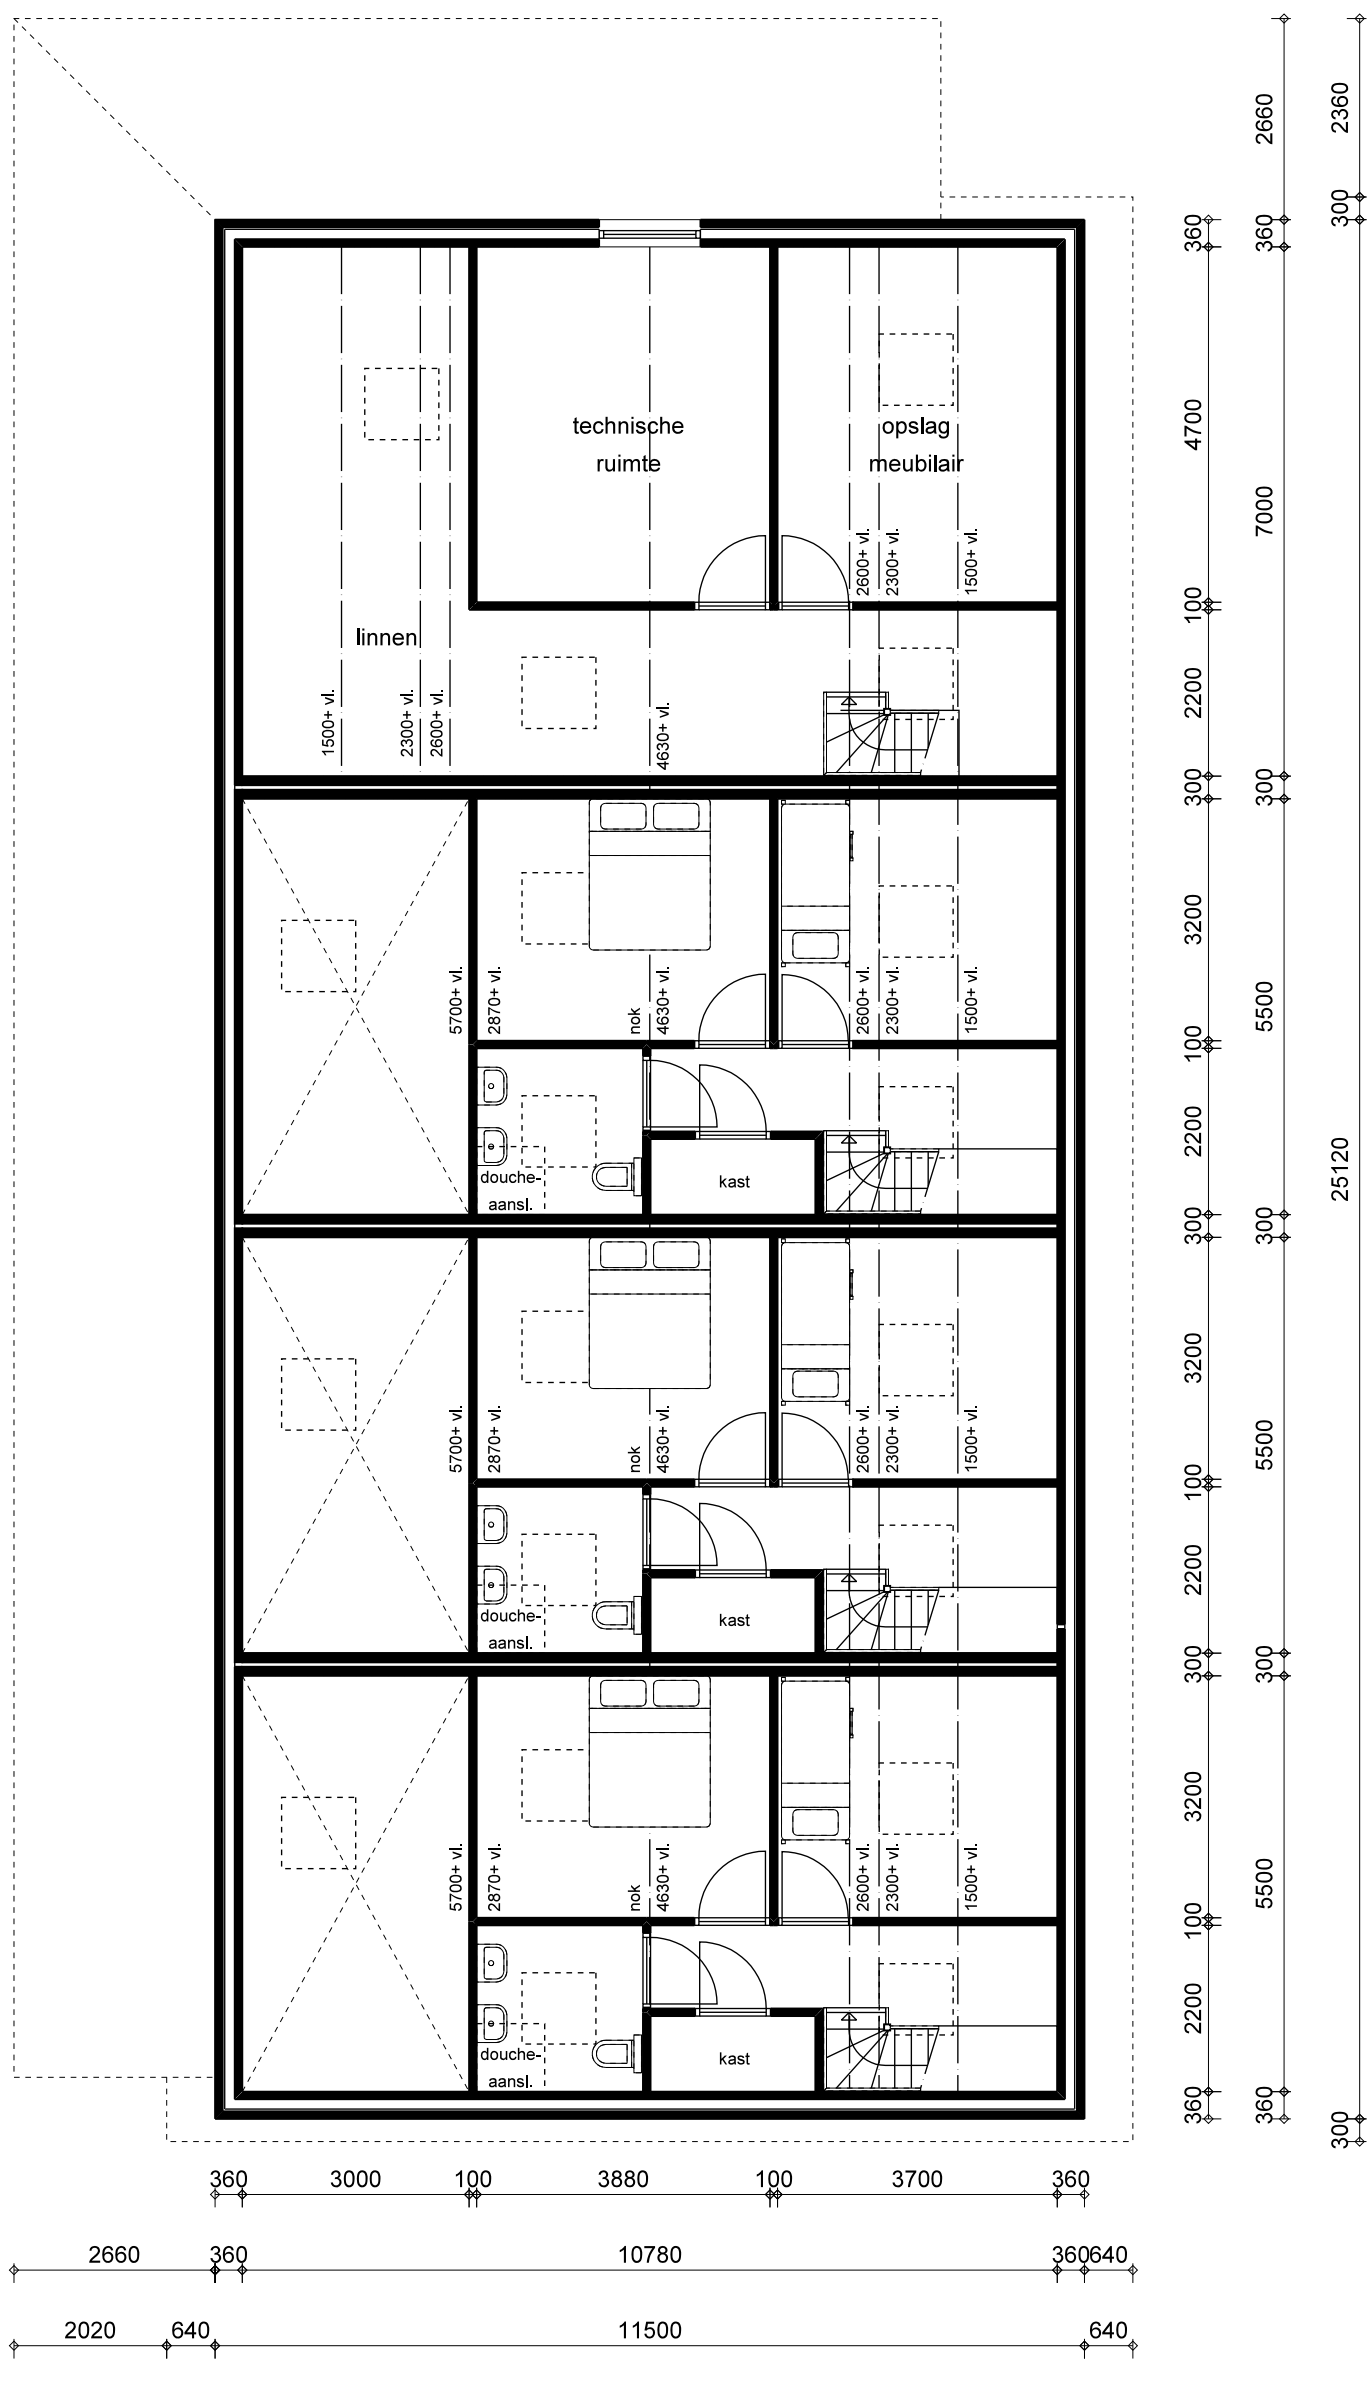

verdieping

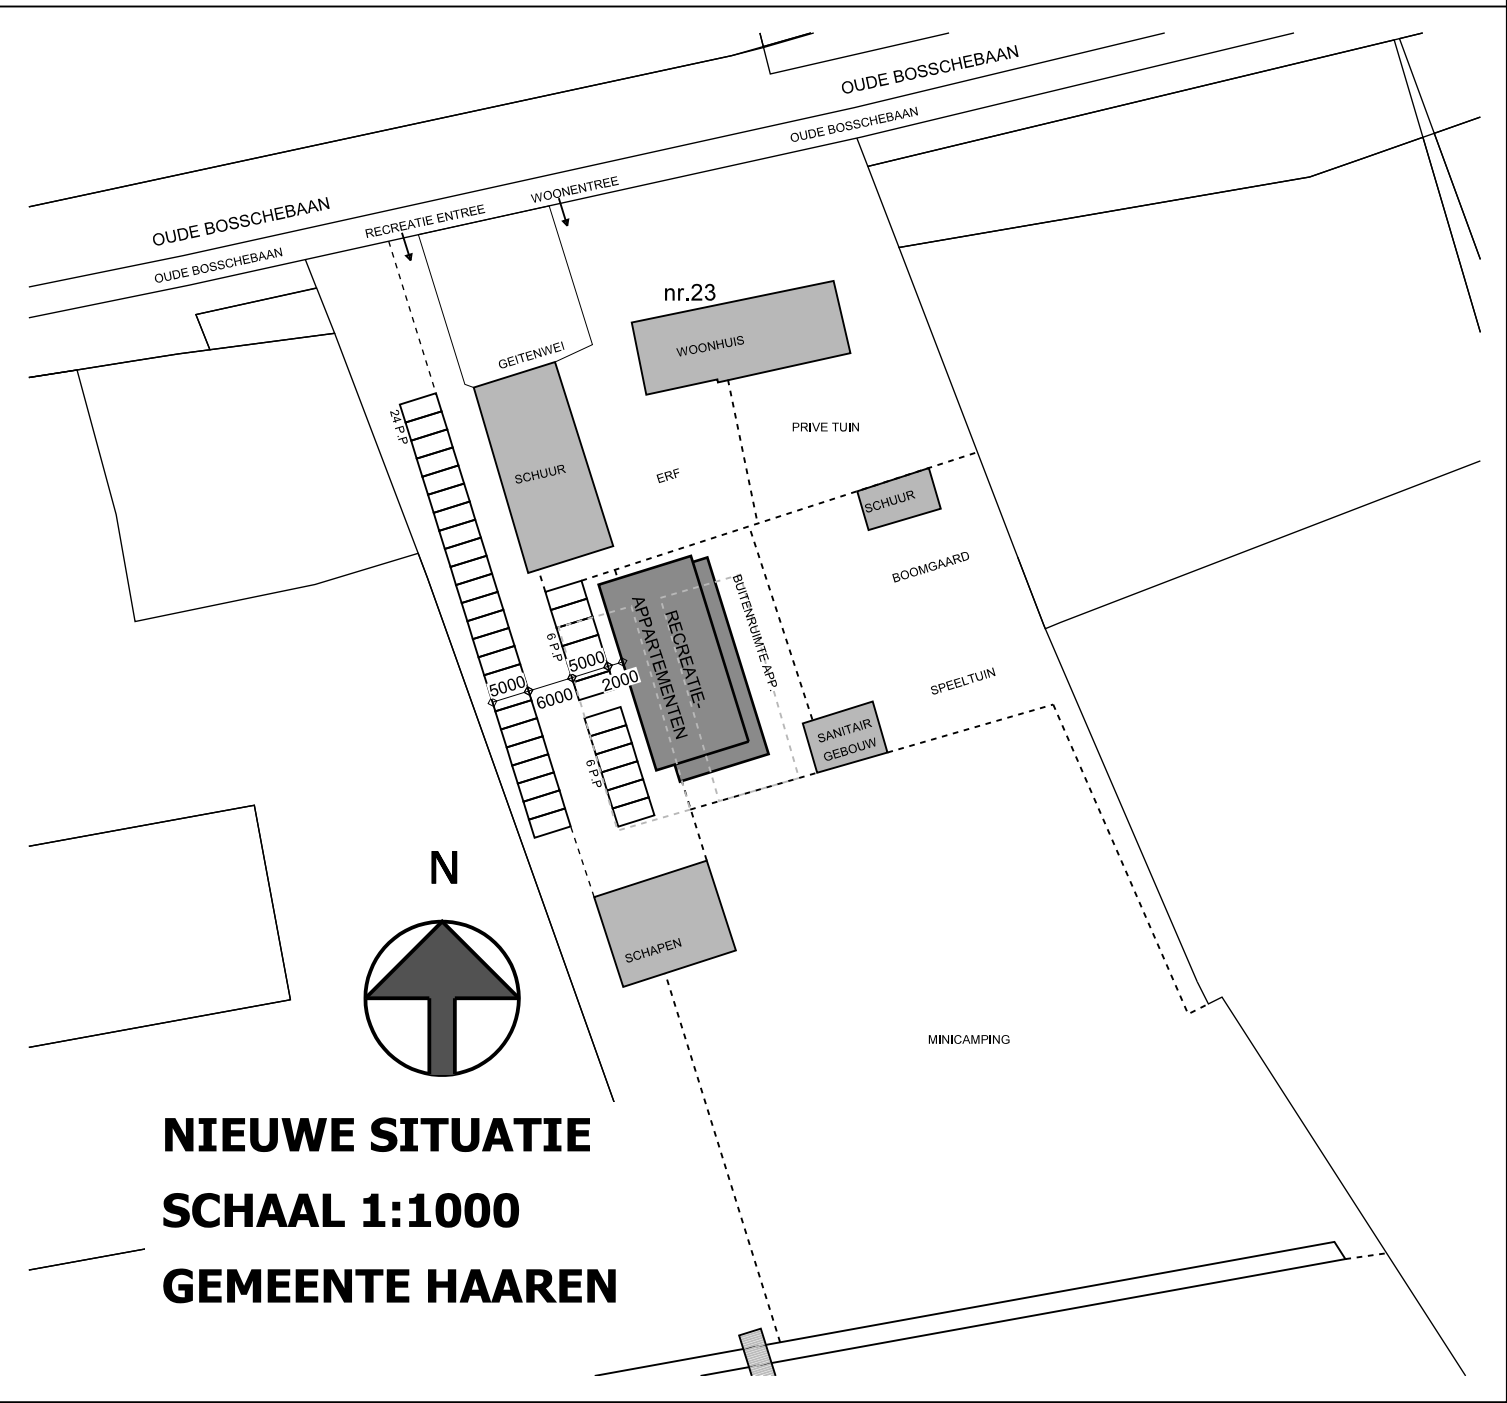

N
NIEUWE SITUATIE
SCHAAL 1:1000
GEMEENTE HAAREN

BVBUREAUBROEDERSBVBUREAUBROEDERSBVB
TWERP&BOUWKUNDEONTWERP&BOUWKUNDEONTWERP&BOUWKUNDEONT
POSTBUS 45 5175 ZG LOON OP ZAND T.0416 36 51 40 INFO@BUREAUBROEDERS.NL
ORANJELEIN 20 5175 BE LOON OP ZAND F.0416 36 29 69 WWW.BUREAUBROEDERS.NL

PROJECT I.O.V.	de heer en mevrouw Kuijpers Oude Bosschebaan 23 5074 RC Biezenmortel	TEL. 0411641603 FAX. MOB.	BLADNR. VO - 02
PROJECT	Kuijpers/Stamhoeve- nieuwbouw verblijfsaccomodatie aan de Oudebosschebaan 23 te Biezenmortel	WERKNR. 16.072	
ONDERWERP	Nieuwbouw recreatieappartementen		
WILZIGINGEN A. 30-01-2017 B. 08-02-2017 C. D. E. F.	GETEK. SCHAAL DATUM STATUS Voorlopig ontwerp	C.Dröge 1:100 18-01-2017 Definitief	