


GEWENSTE SITUATIE
SCHAAL 1:1000
GEMEENTE HAAREN

BESTAANDE BEBOUWING
woonhuis ca. 270m²
schuur (agraris) ca. 295m²
schuur (agraris) ca. 55m²
schapen (agraris) ca. 195m²
sanitair gebouw ca. 67m²

NIEUWE BEBOUWING
recreatieappartementen ca. 520m²

totaal bebouwd oppervlak ca. 1350m²

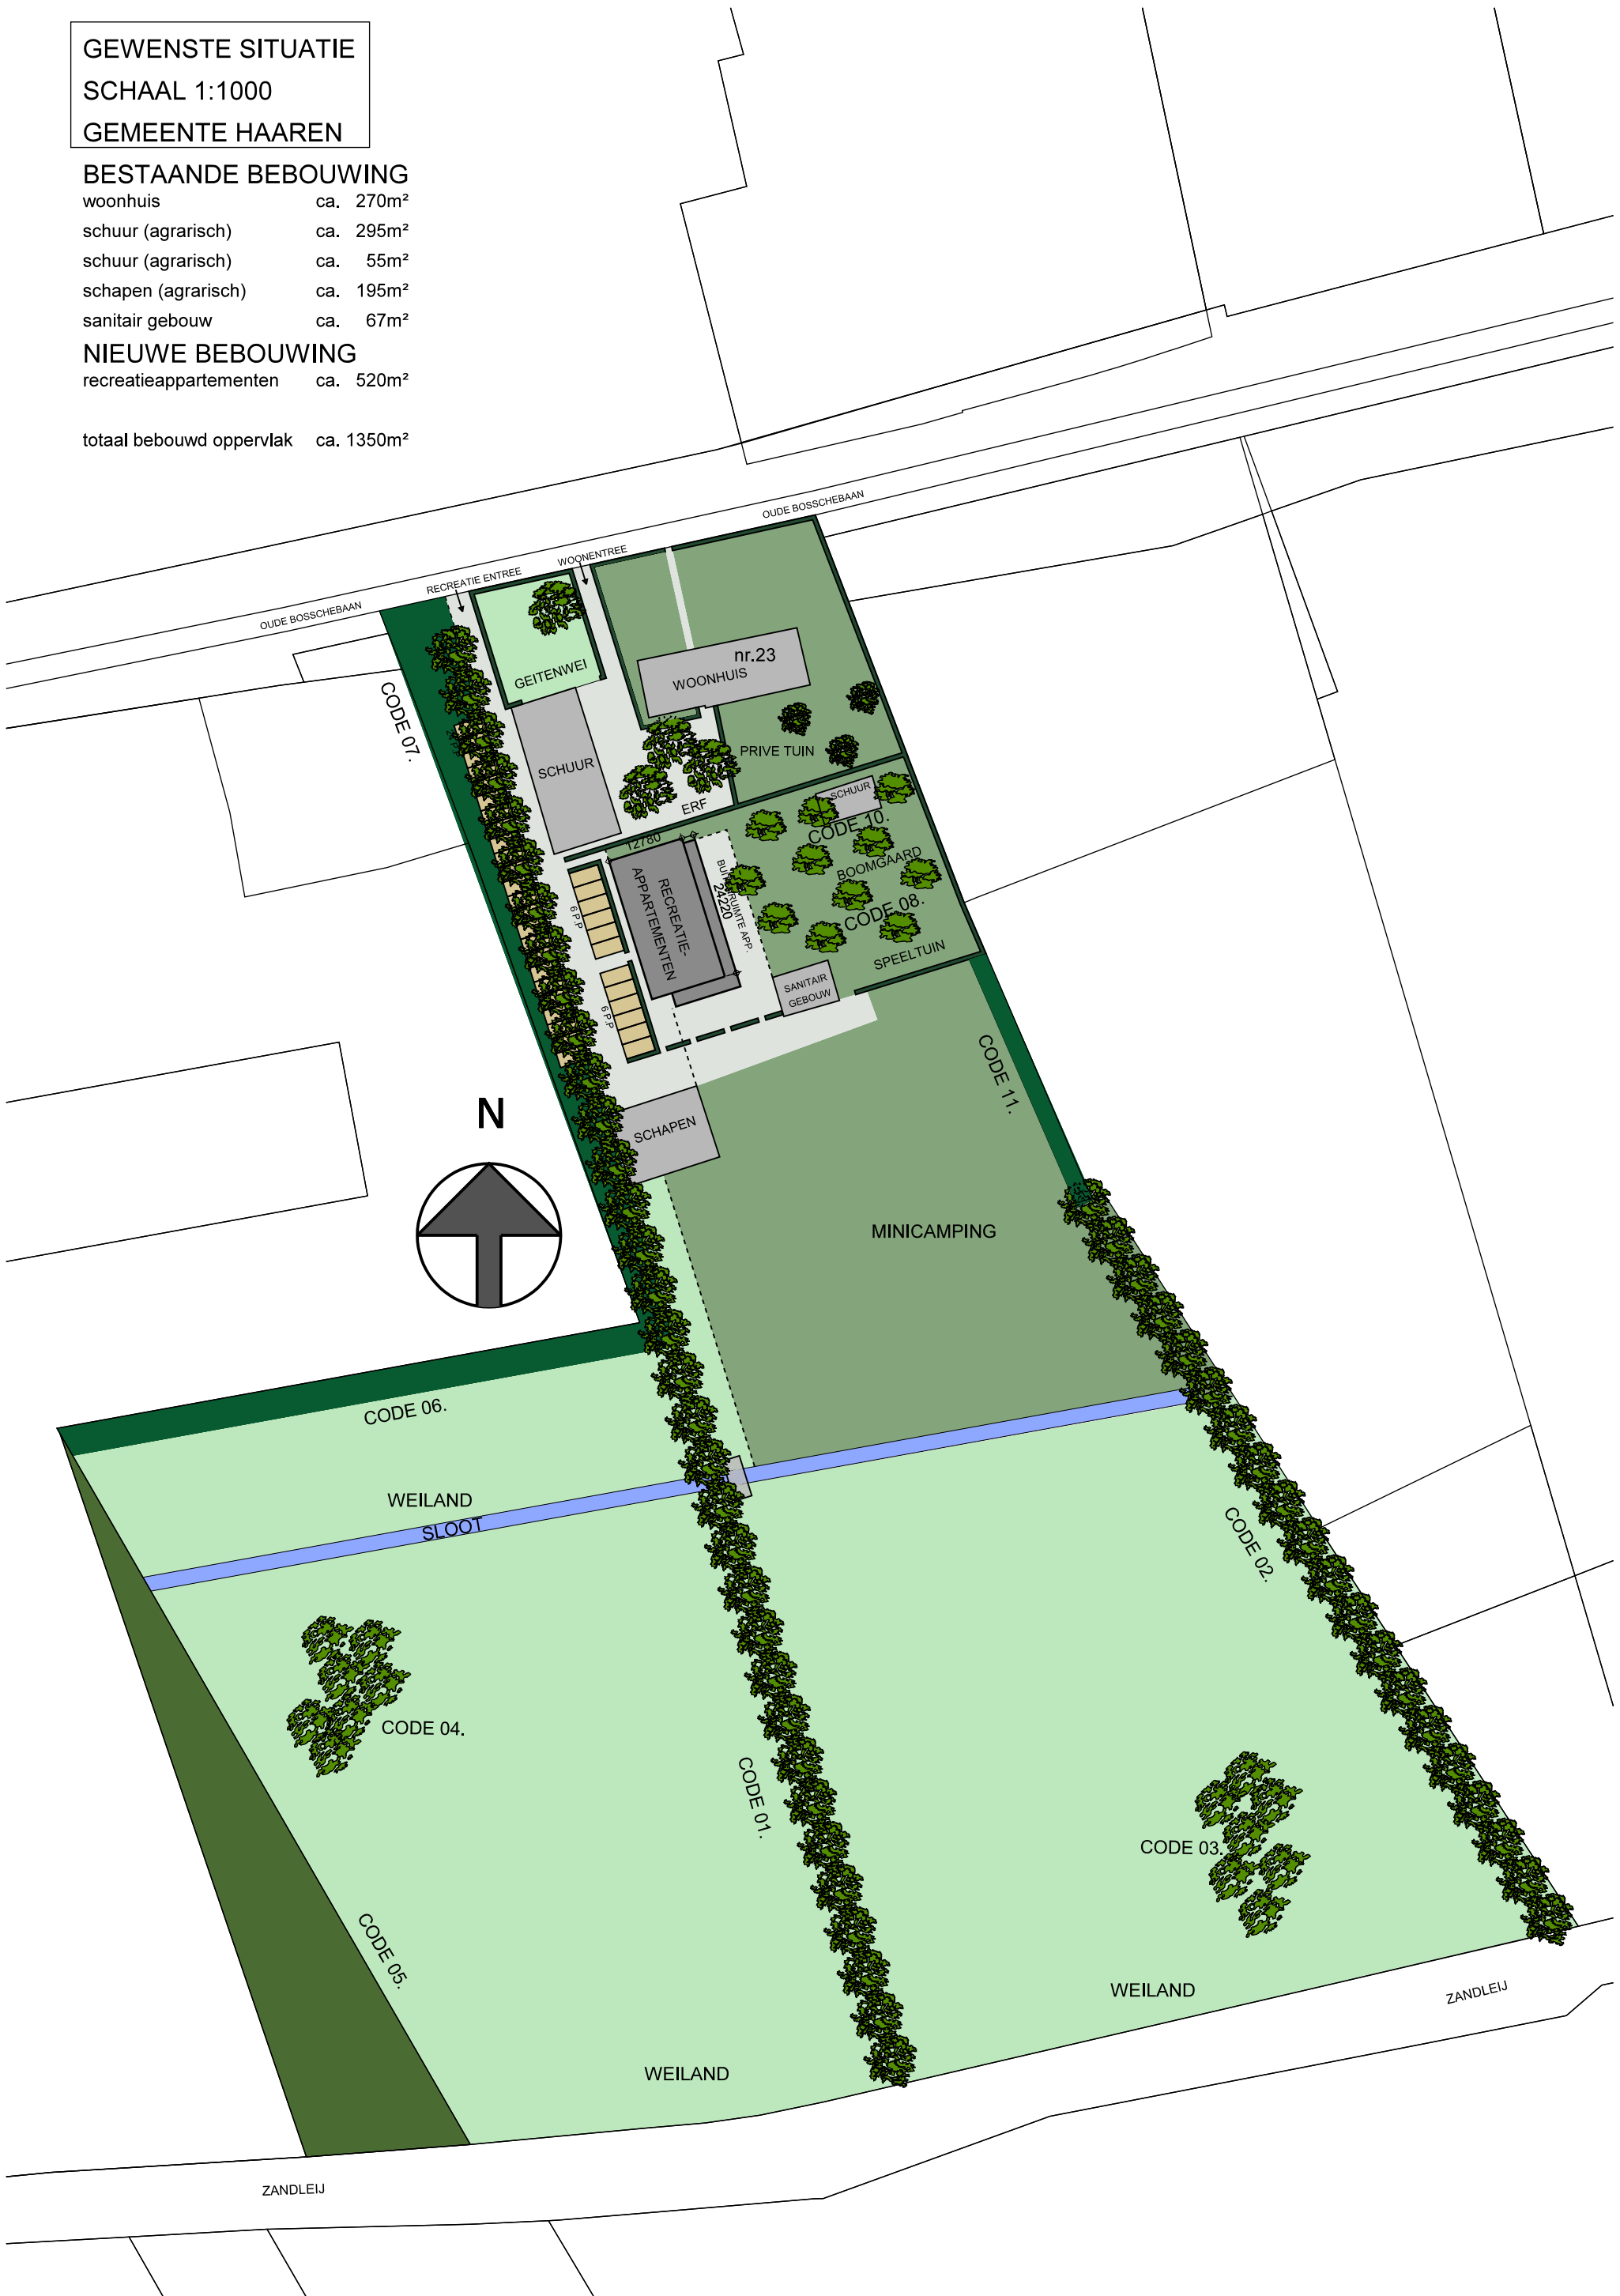

BV BUREAUBROEDERSBV BUREAUBROEDERSBV
TWERP&BOUWKUNDEONTWERP&BOUWKUNDEONTWERP&BOUWKUNDEONT

POSTBUS 45 5175 ZG LOON OP ZAND T.0416 36 51 40 INFO@BUREAUBROEDERS.NL
ORANJEPLEIN 20 5175 BE LOON OP ZAND F.0416 36 29 69 WWW.BUREAUBROEDERS.NL

PROJECT I.O.V. de heer en mevrouw Kuijpers Oude Bosschebaan 23 5074 RC Biezenmortel		TEL. 0411641603 FAX. MOB.	BLADNR. SO - 02
PROJECT Kuijpers/Stamhoeve- nieuwbouw verblijfsaccommodatie aan de Oudebossebaan 23 te Biezenmortel			WERKNR. 16.072
ONDERWERP Ruimtelijke onderbouwing			
WIJZIGINGEN A. B. C. D. E. F.		GETEK. SCHAAL DATUM STATUS	C.Dröge 1:1000 18-01-2017 Definitief
Structuur ontwerp			