
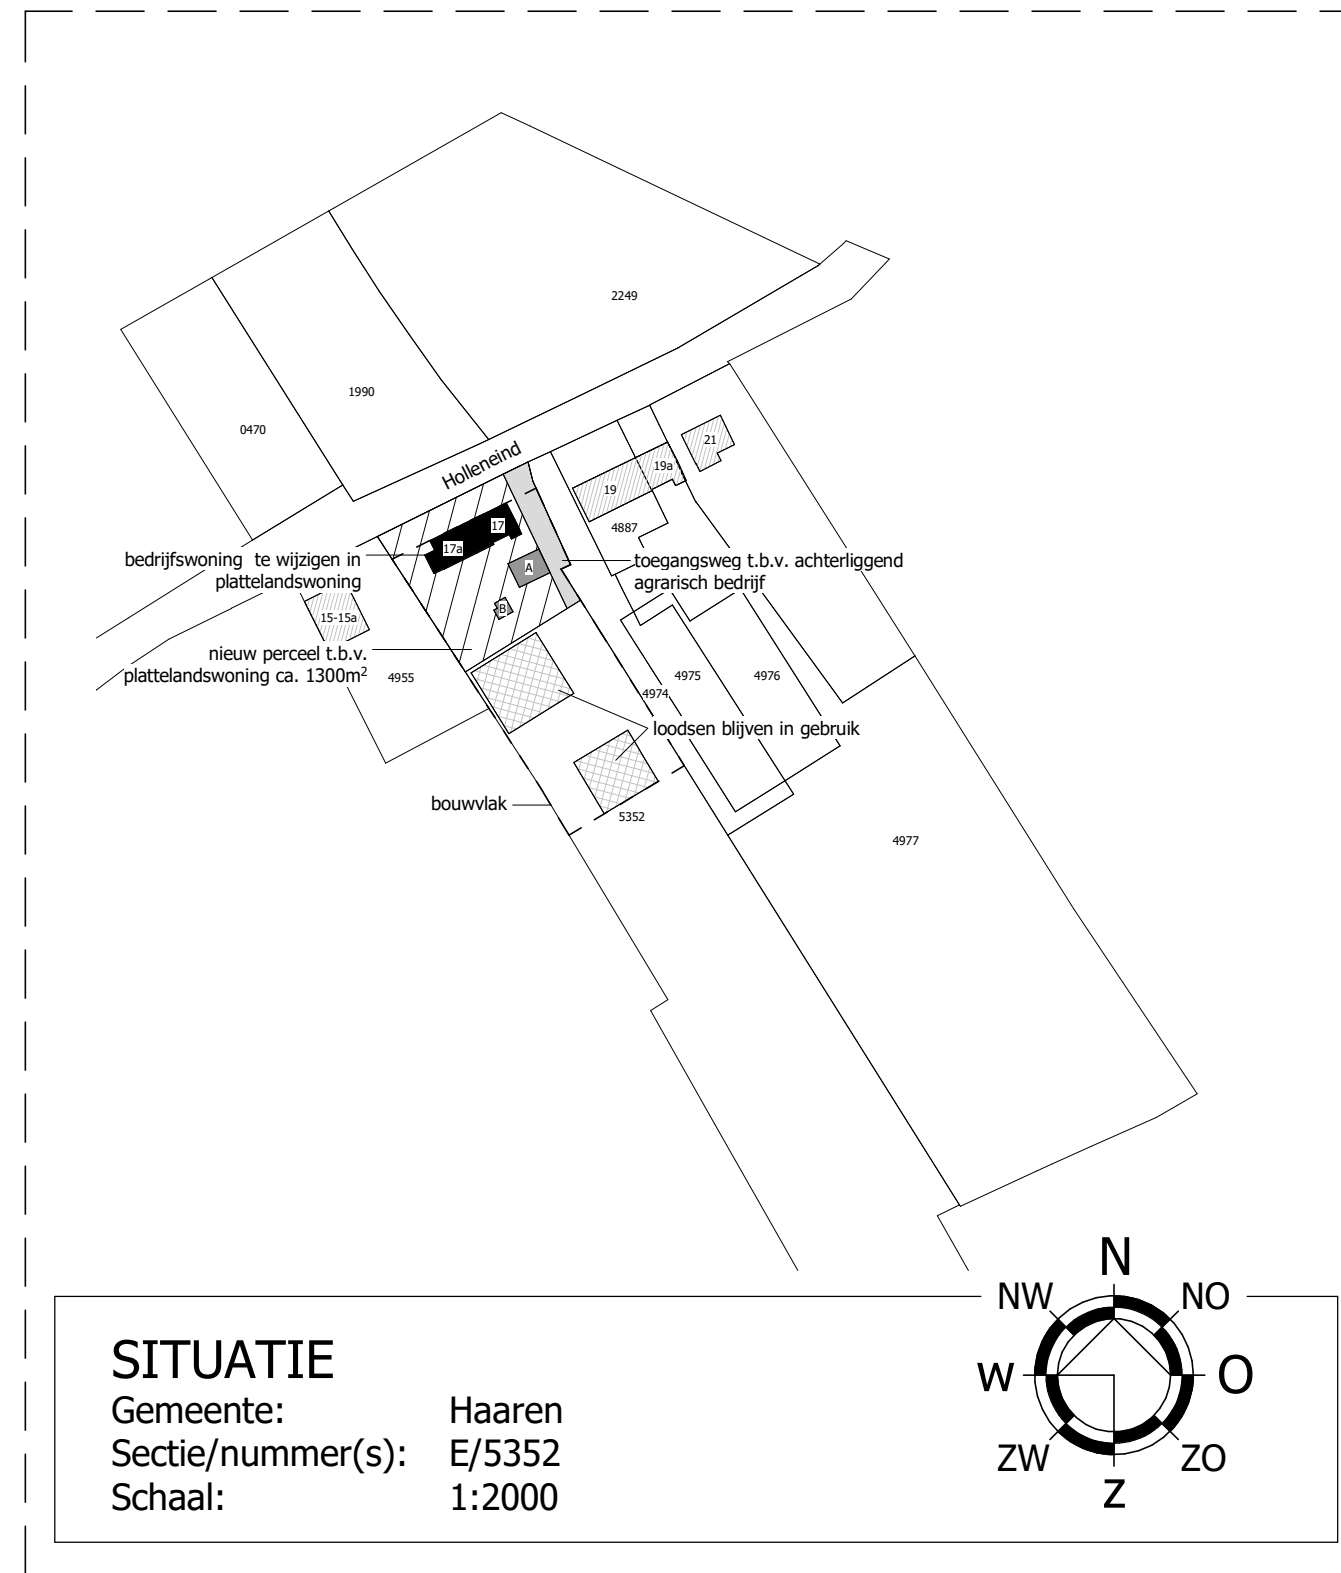


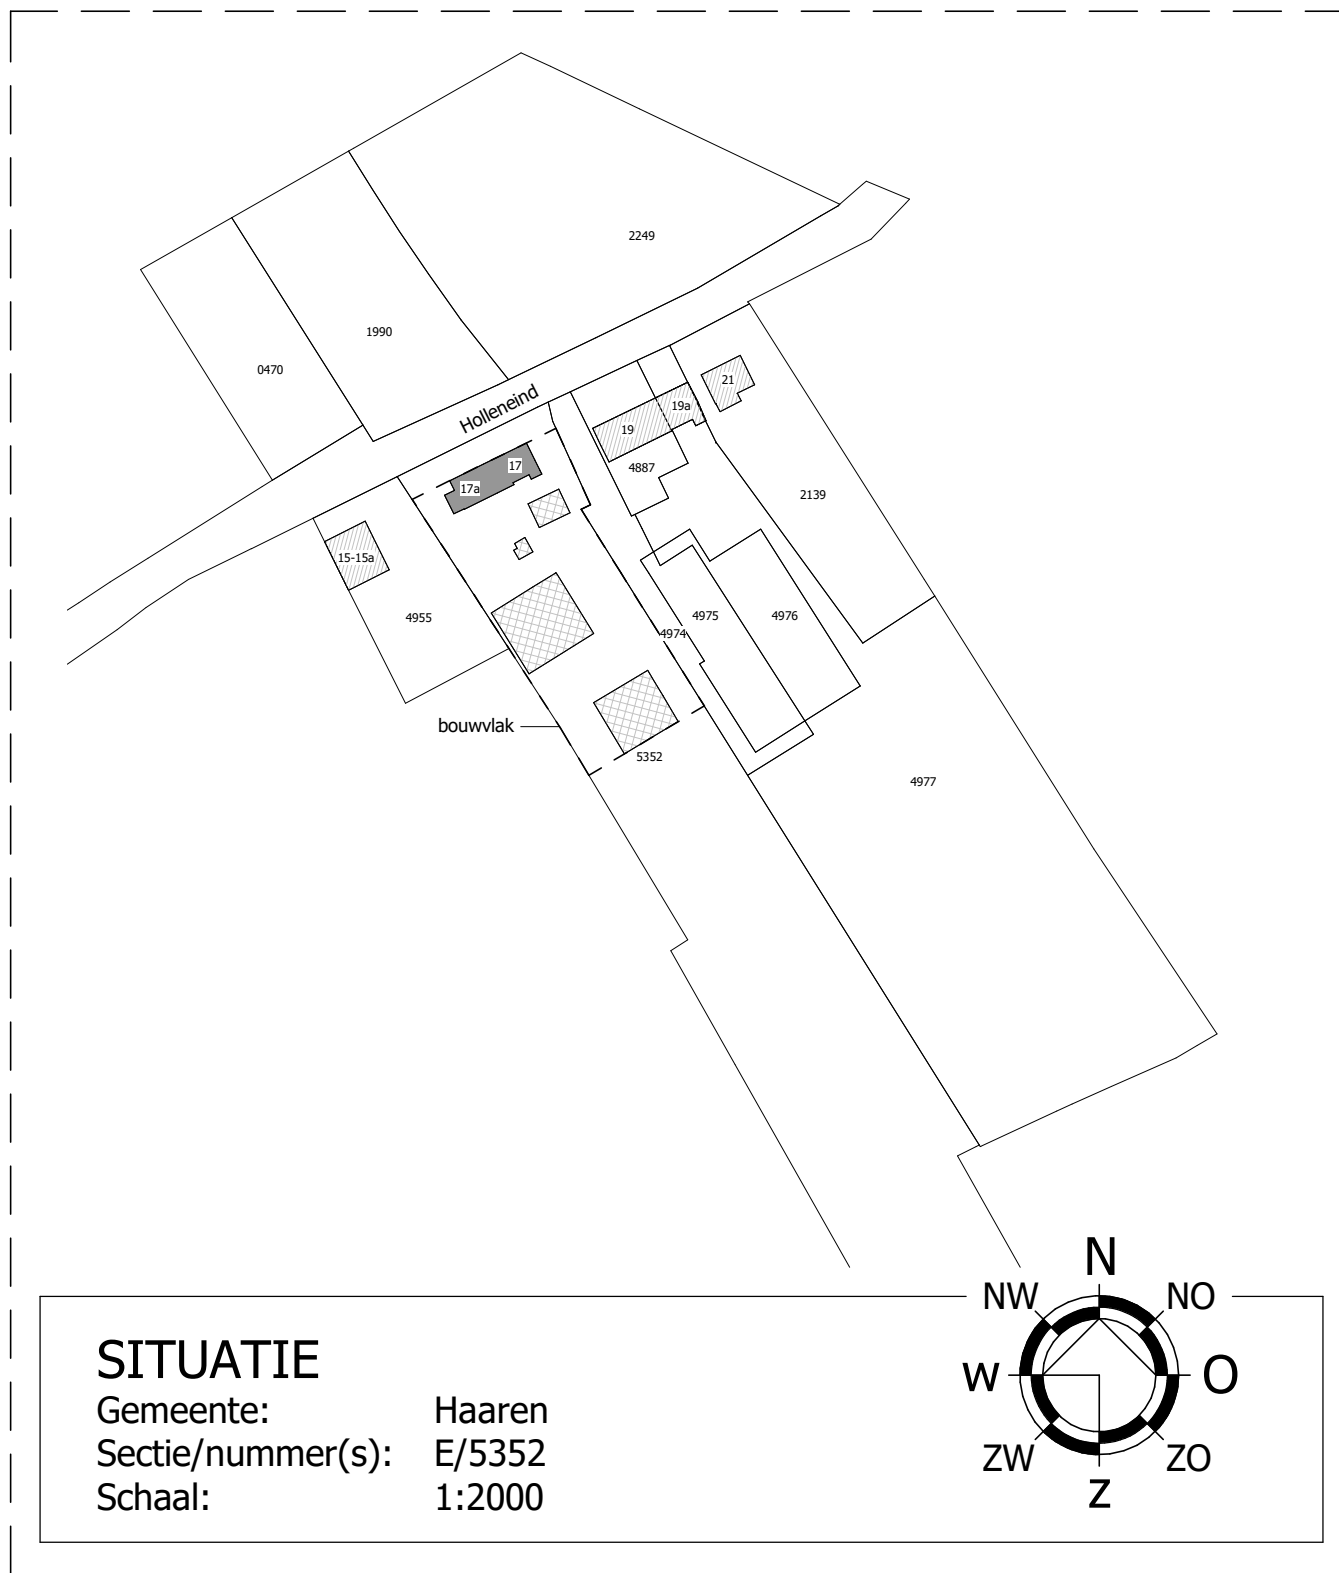

BESTAANDE SITUATIE

renvooi situatie

- woning/plattelandswoning
- bijgebouwen plattelandswoning
A: 62m²
B: 16m²
- ▨ bedrijfsgebouwen plantenkwekerij
- ▨ nieuw aan te leggen toegangsweg
- ▨ nieuw perceel t.b.v. plattelandswoning ca. 1300m²

Van Dun
Advies

© VAN DUN ADVIES BV

Dorpsstraat 54 Postel 8
5113 TE ULICOTEN 5711 ET SOMEREN

Tel.: (013) 519 94 58
Fax.: (013) 519 97 27

www.vandunadvies.nl
info@vandunadvies.nl

BEOOGDE SITUATIE

IN OPDRACHT VAN	PROJECT	18010-002V	SCHAAL	1:2000	DATUM	19-02-2018
Dhr. W. Burgmans Holleneind 17-17a 5076 NG Haaren	TEKENAAR	GF	BLAD	01-01	WIJZIGING	
TELEFOON 0621565918	TEKENING	bestaande en beoogde situatie				
	ONDERWERP	omzetten van bedrijfswoning in plattelandswoning				

ONTWERP | BOUW | MILIEU | BRAND | RUIMTELIJKE ORDENING | BOUWBEGELEIDING