



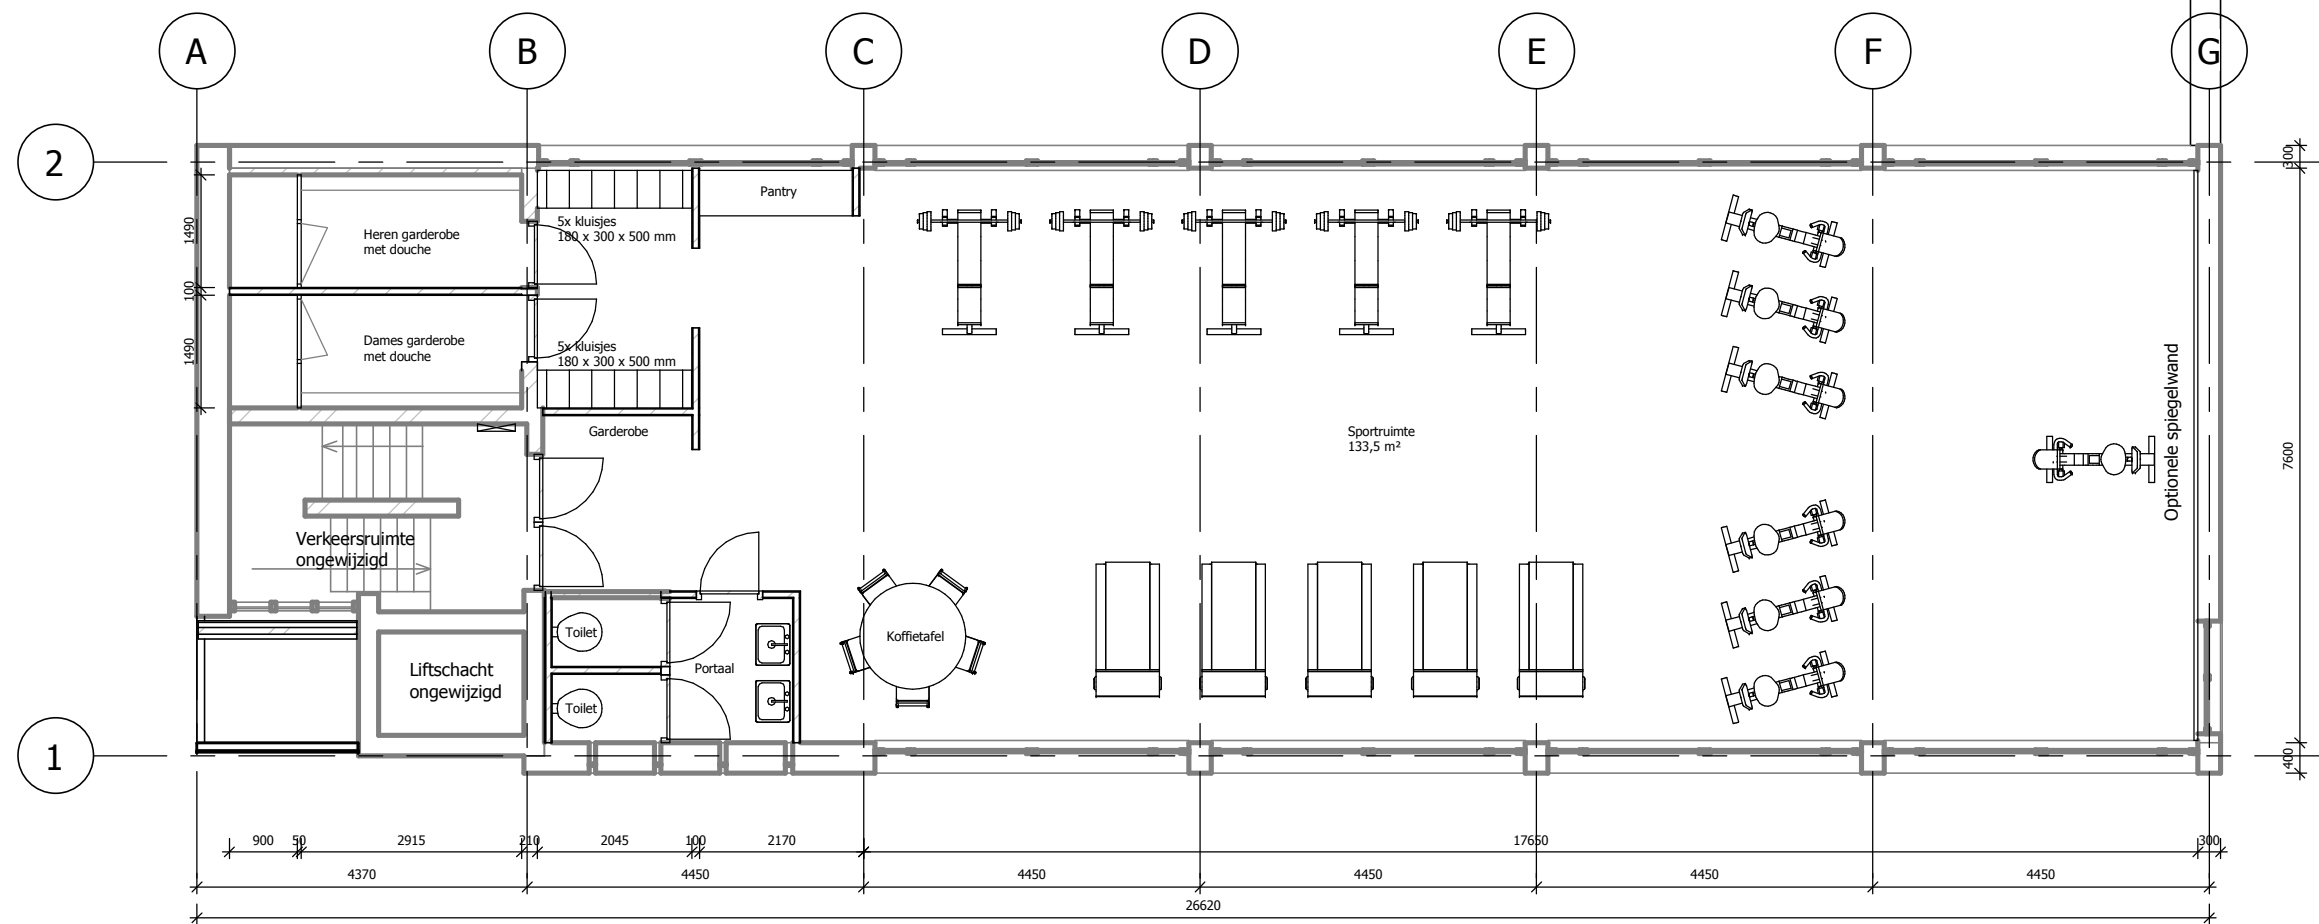

1e Verdieping Nieuw


1 : 100

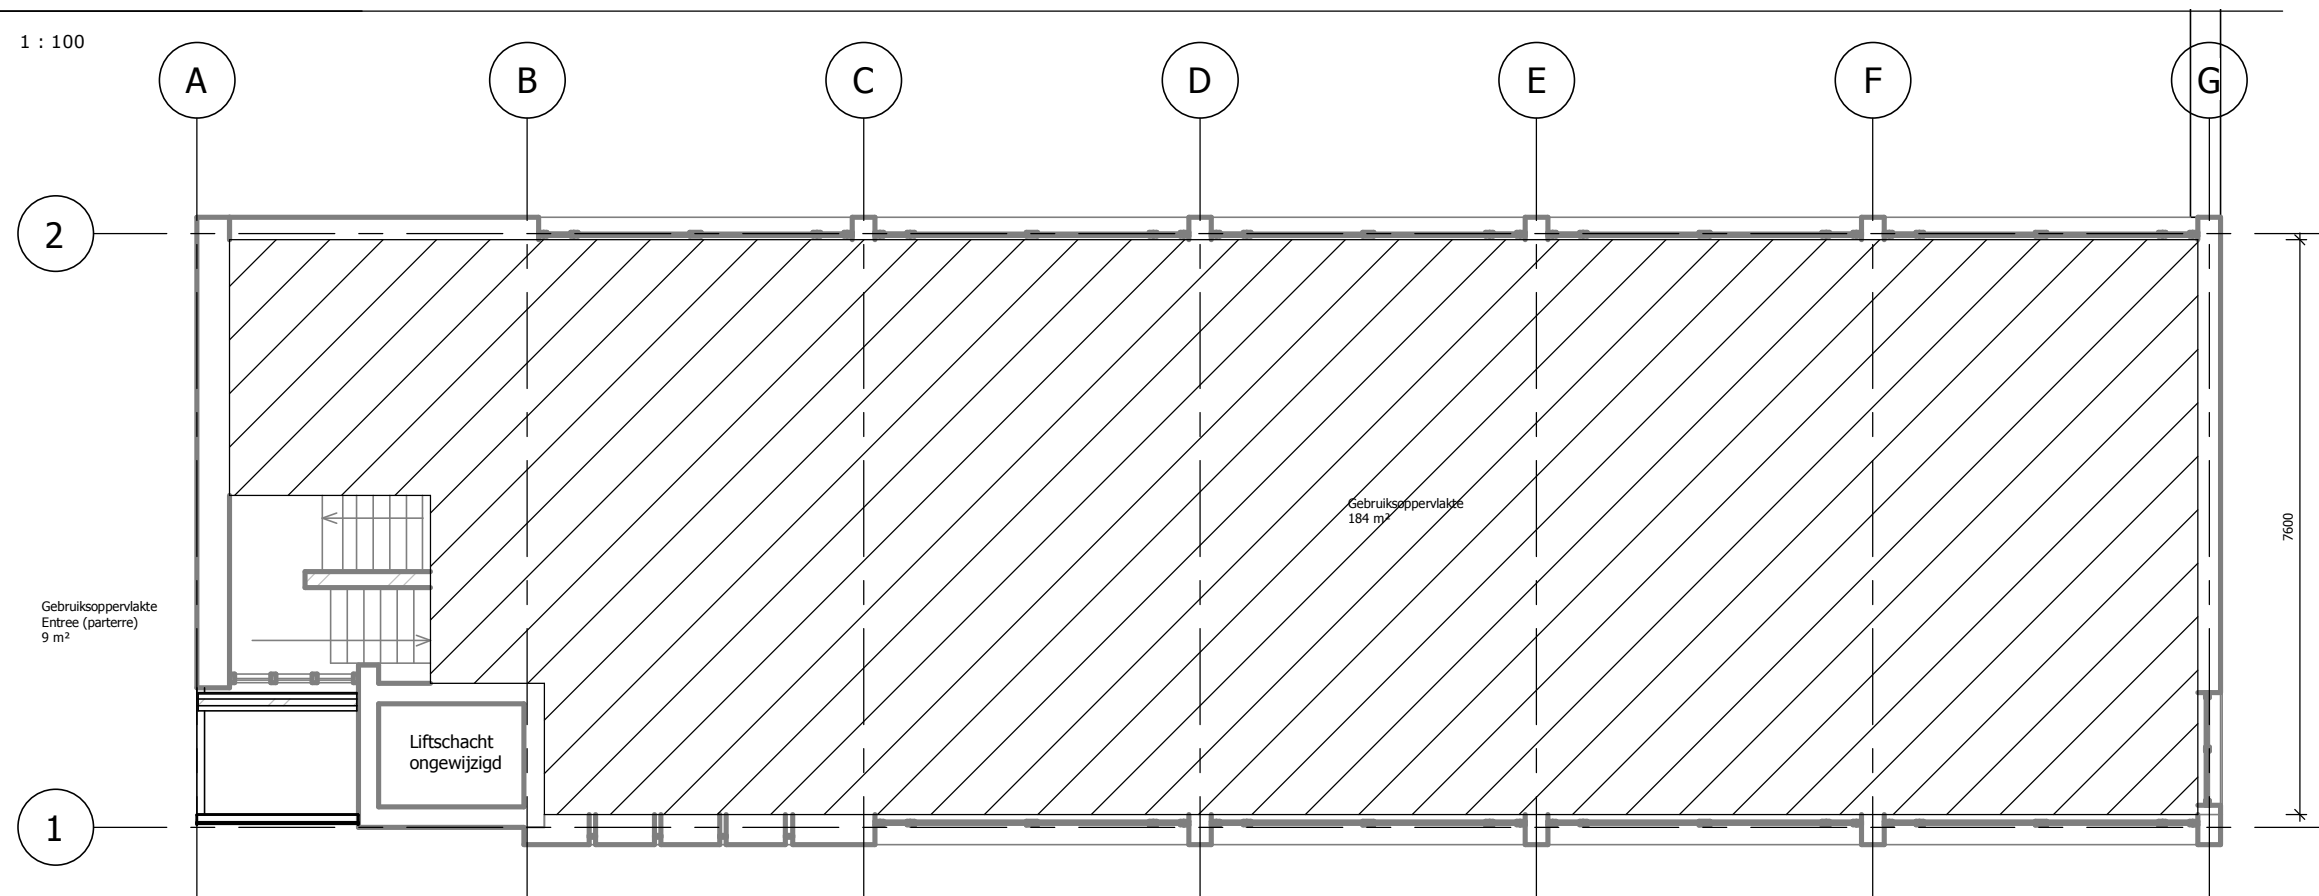

1e Verdieping GBO


1 : 100



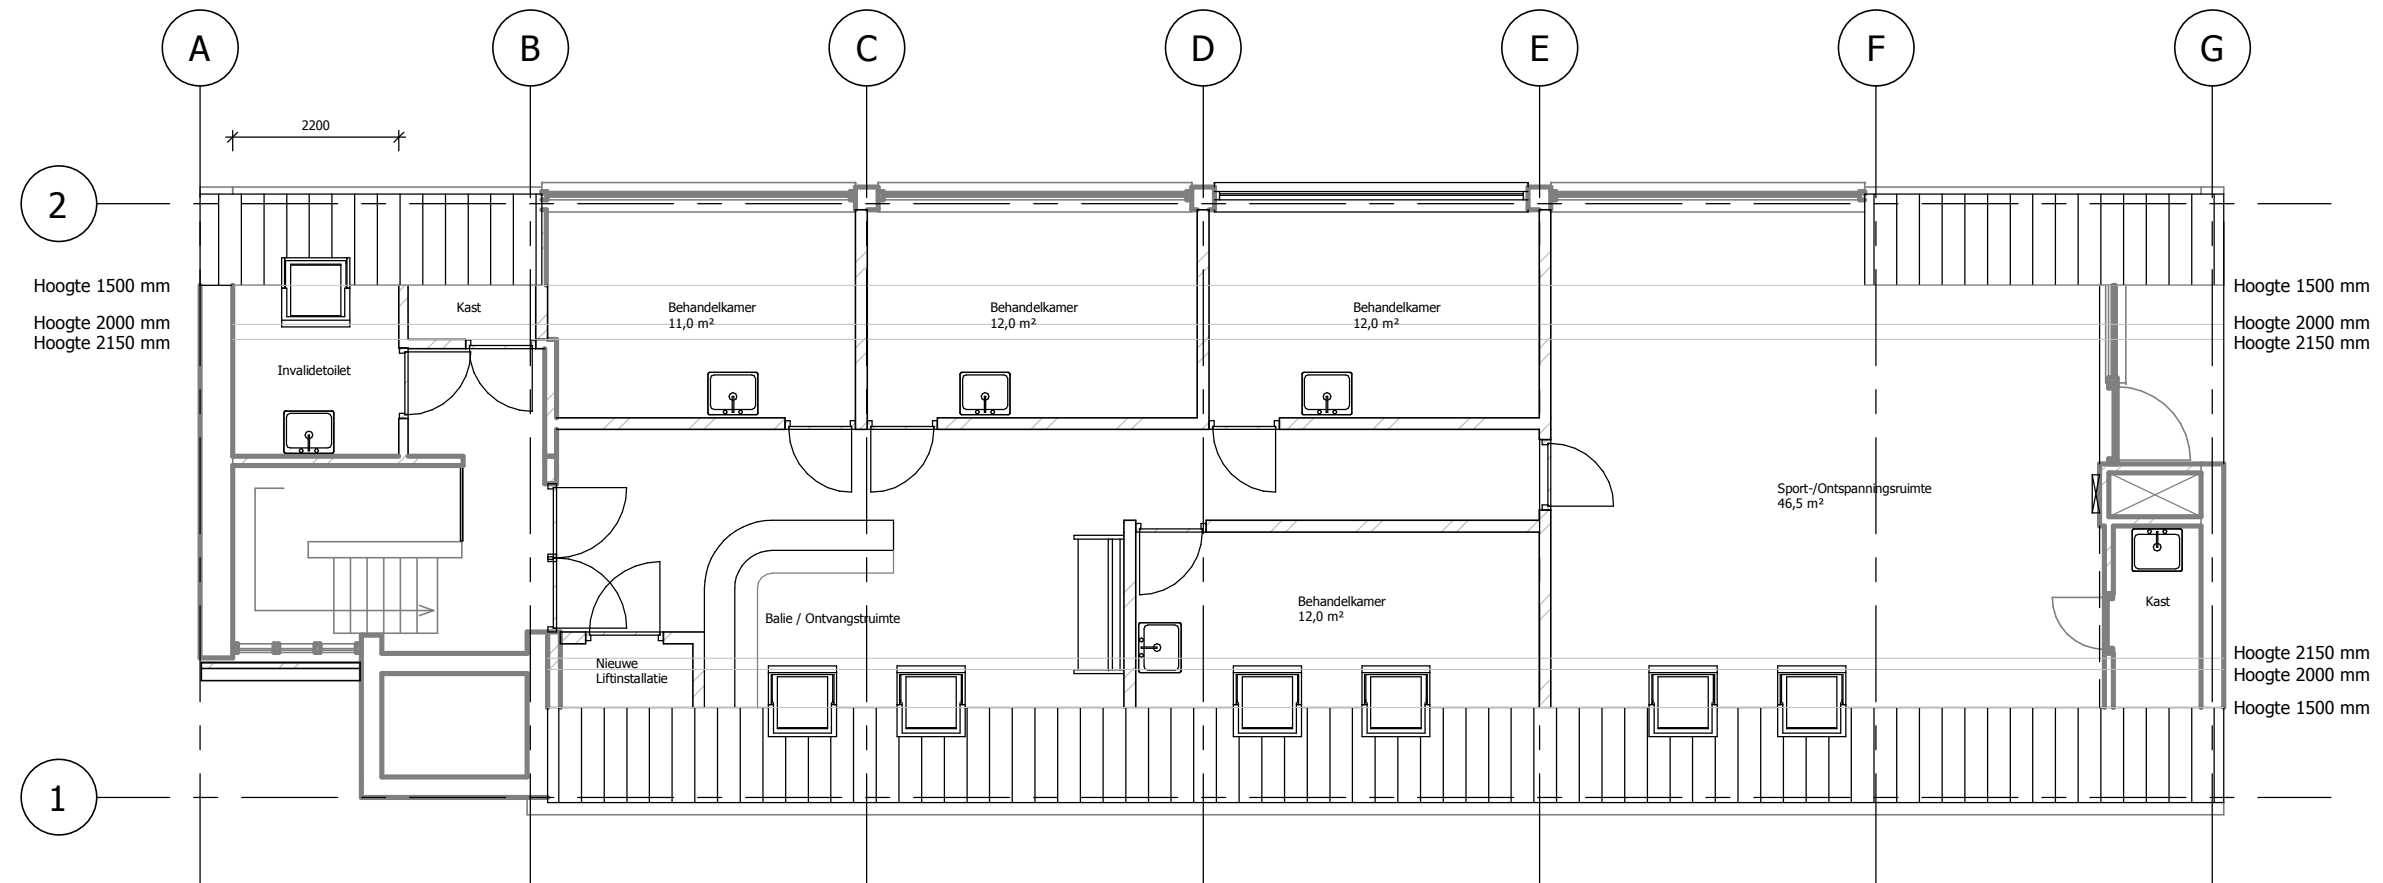

2e Verdieping Nieuw

1 : 100

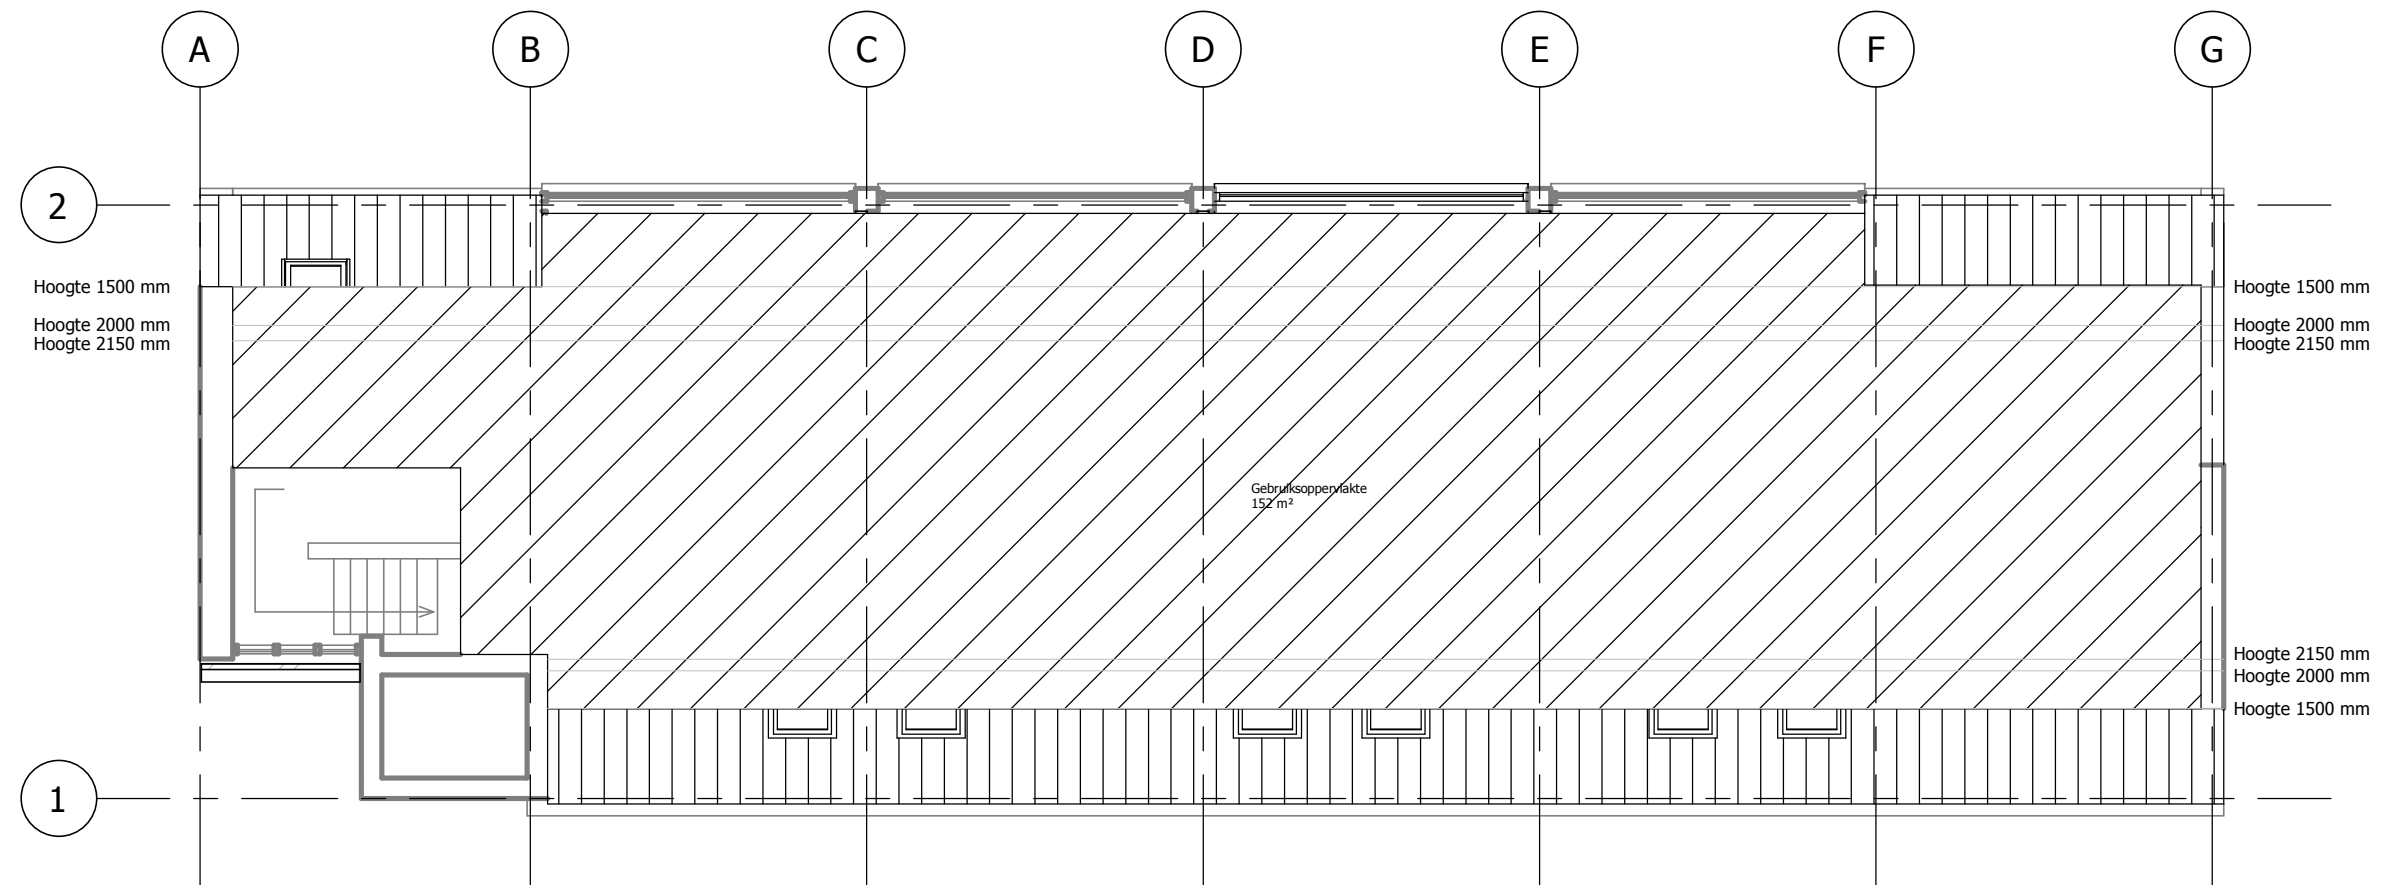

2e Verdieping (GBO)

1 : 100



