



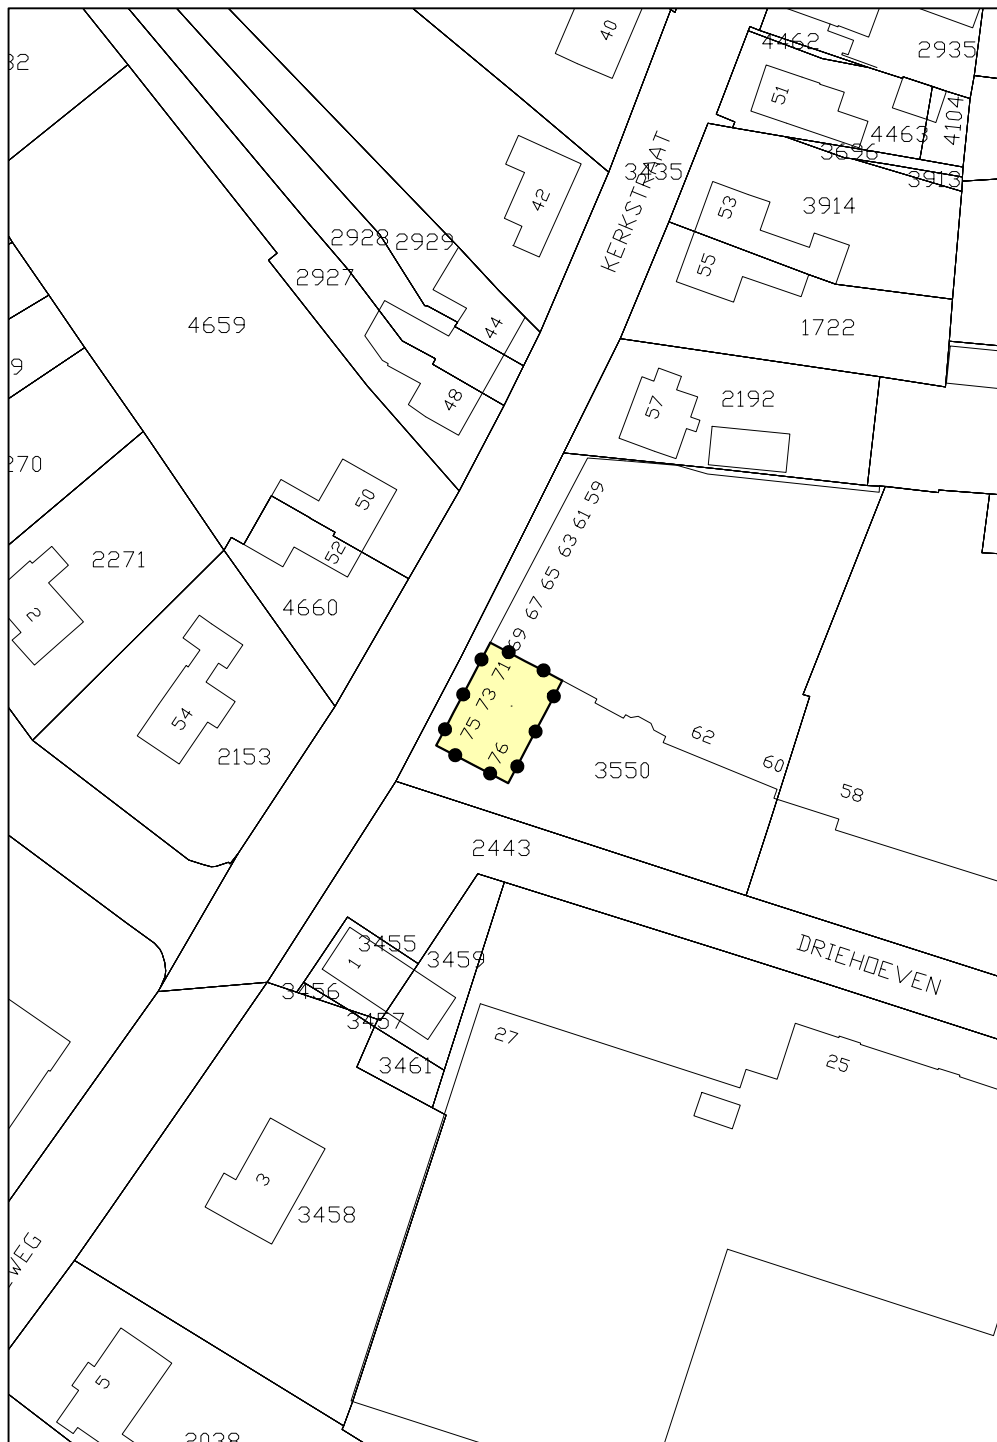


Legenda Besluitgebied

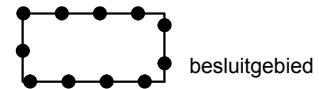

besluitgebied

Besluitvlak

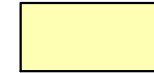

Besluitvlak

OMGEVINGSVERGUNNING KERKSTRAAT 73-75

Gemeente Haaren

NL.IMRO.0788.PAB1300HRNKRKSTP01-VA01

schaal: 1:1000

formaat: A4

concept: 16-01-2012 / FH

voorontwerp: / tekenaar

ontwerp: 18-10-2012 / MvdP

vastgesteld: 18-12-2012 / RvD

projectnr. BRO: 211x05439

projectnr. VWP: 12BROBO010

bestandsnaam: 12BROBO010-004.dwg

BRO
Ruimte | om *in* te leven

Boscheweg 107
Postbus 4
5282 WV Boxtel
T 0411 850 400

www.bro.nl
info@bro.nl
F 0411 850 401

verbeelding: Viewpoint bv ©
www.viewpointbv.nl

