



geldend bouwvlak 0,50 ha.

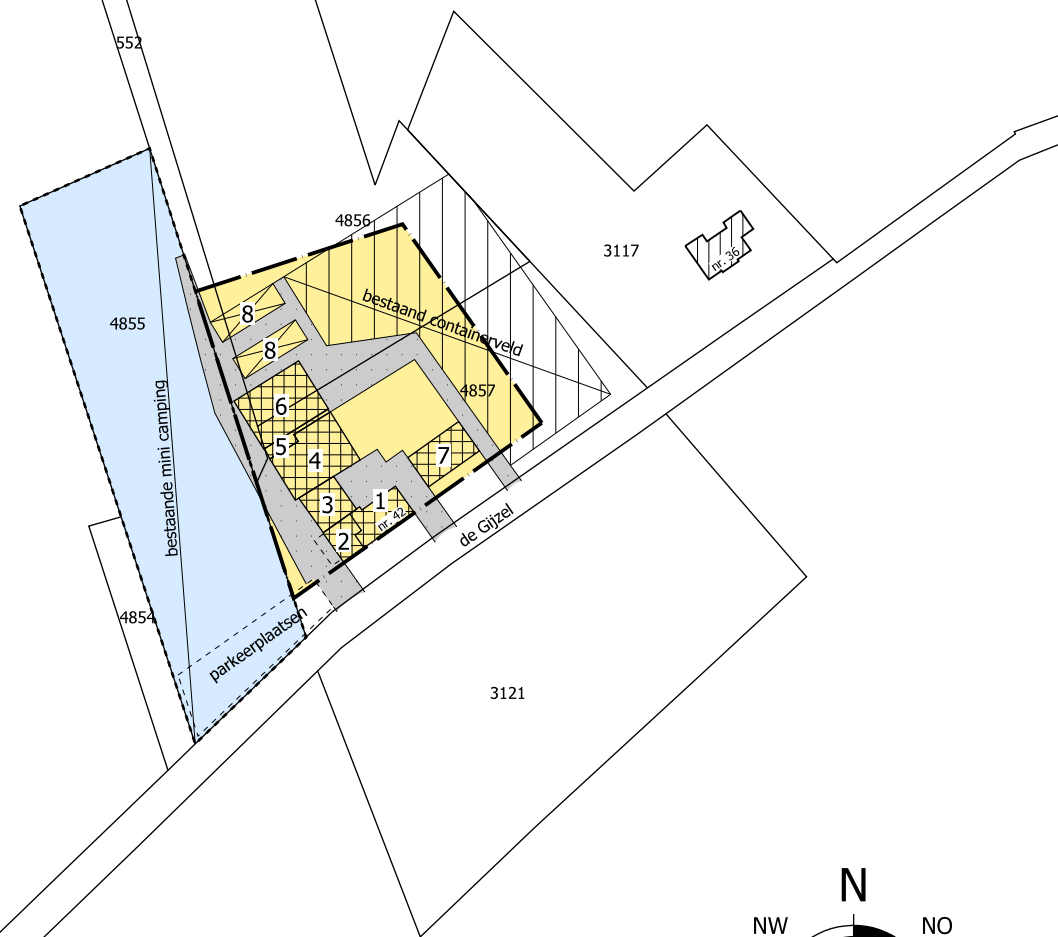


Situatie:

Gemeente: Helvoirt
Sectie: D nummer(s): 552 + 4855 + 4856 + 4857
Schaal: 1: 2000

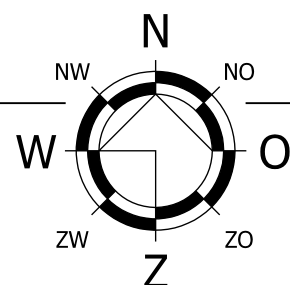


gewenst bouwvlak 1,34 ha.

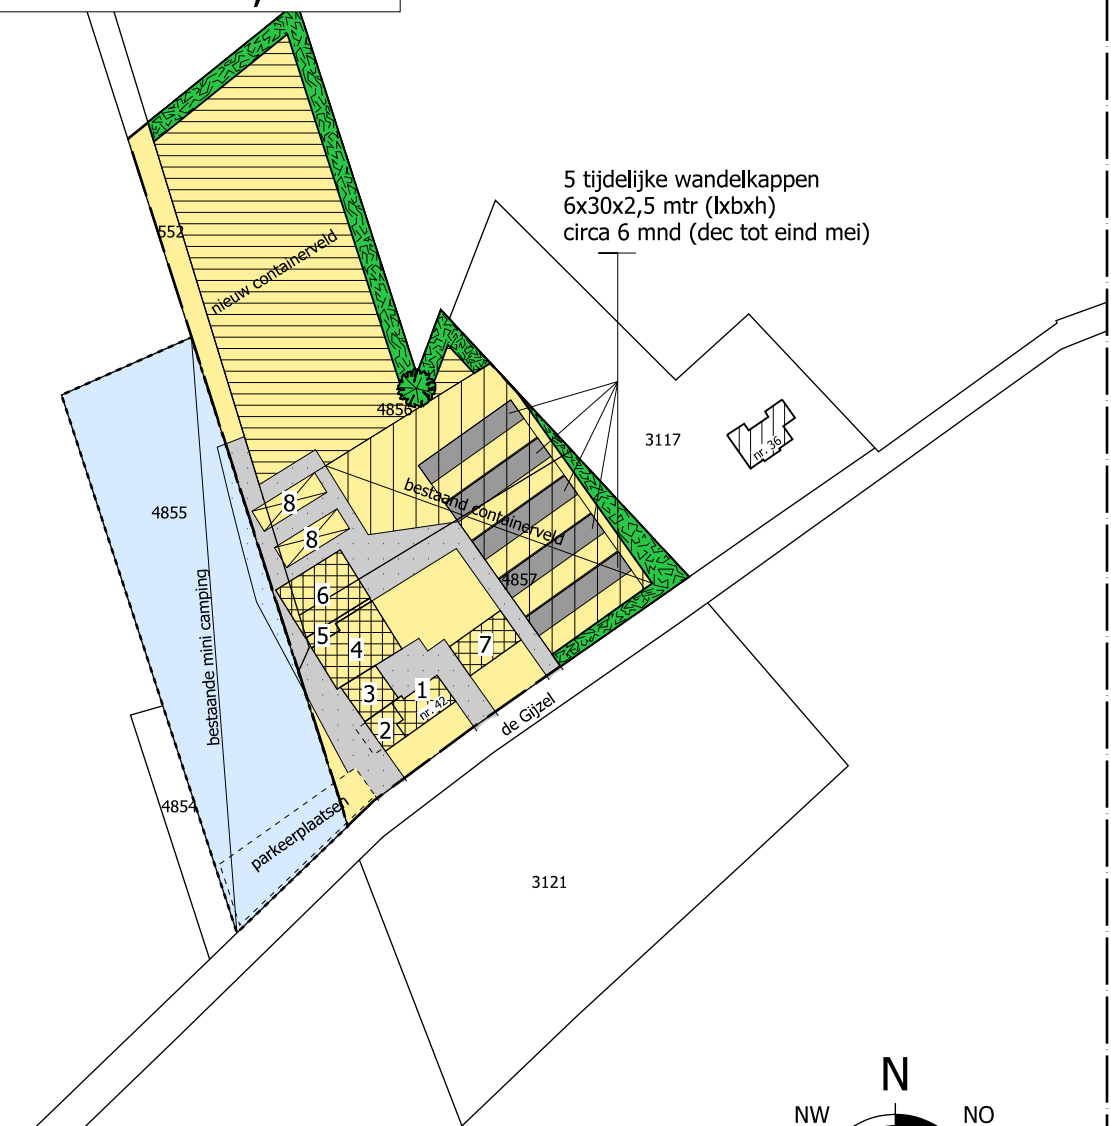


Situatie:

Gemeente: Helvoirt
Sectie: D nummer(s): 552 + 4855 + 4856 + 4857
Schaal: 1: 2000

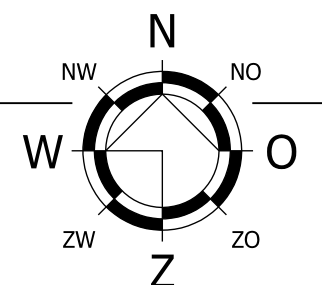

RENVOOI

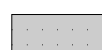-  bouwvlak
-  functieaanduiding kampeerterrein
-  bestaande bebouwing
-  erfverharding
-  te plaatsen landschappelijke inpassing

1. woonhuis
2. kantoor, toilet-/badruimte en receptie minicamping
3. presentatieruimte
4. bestaande stal
5. opslag/berging
6. machine-/werktuigenberging
7. werktuigenloods
8. sleufsilo

©
VAN DUN ADVIES BV

IN OPDRACHT VAN
dhr. P.J.C. Schuurmans
De Gijzel 42
5268 CN Helvoirt
TELEFOON 0411 - 64 39 14

TEKENING | Situatie tekening

ONDERWERP | Agrarisch bedrijf met nevenactiviteiten aan De Gijzel 42 te Helvoirt

Van Dun
Advies BV

Dorpsstraat 54
5113 TE ULICOTEN
Tel.: (013) 519 94 58
Fax: (013) 519 97 27

www.vandunadvies.nl

Postel 8
5711 ET SOMEREN
Tel.: (0493) 745 015

info@vandunadvies.nl

PROJECT	99019-012	WIJZIGINGEN	
TEKENAAR	RdL	1 ^e	26-10-2015
SCHAAL	1:2000	2 ^e	.
BLAD	1-01	3 ^e	.
DATUM	06-06-2014	4 ^e	.