



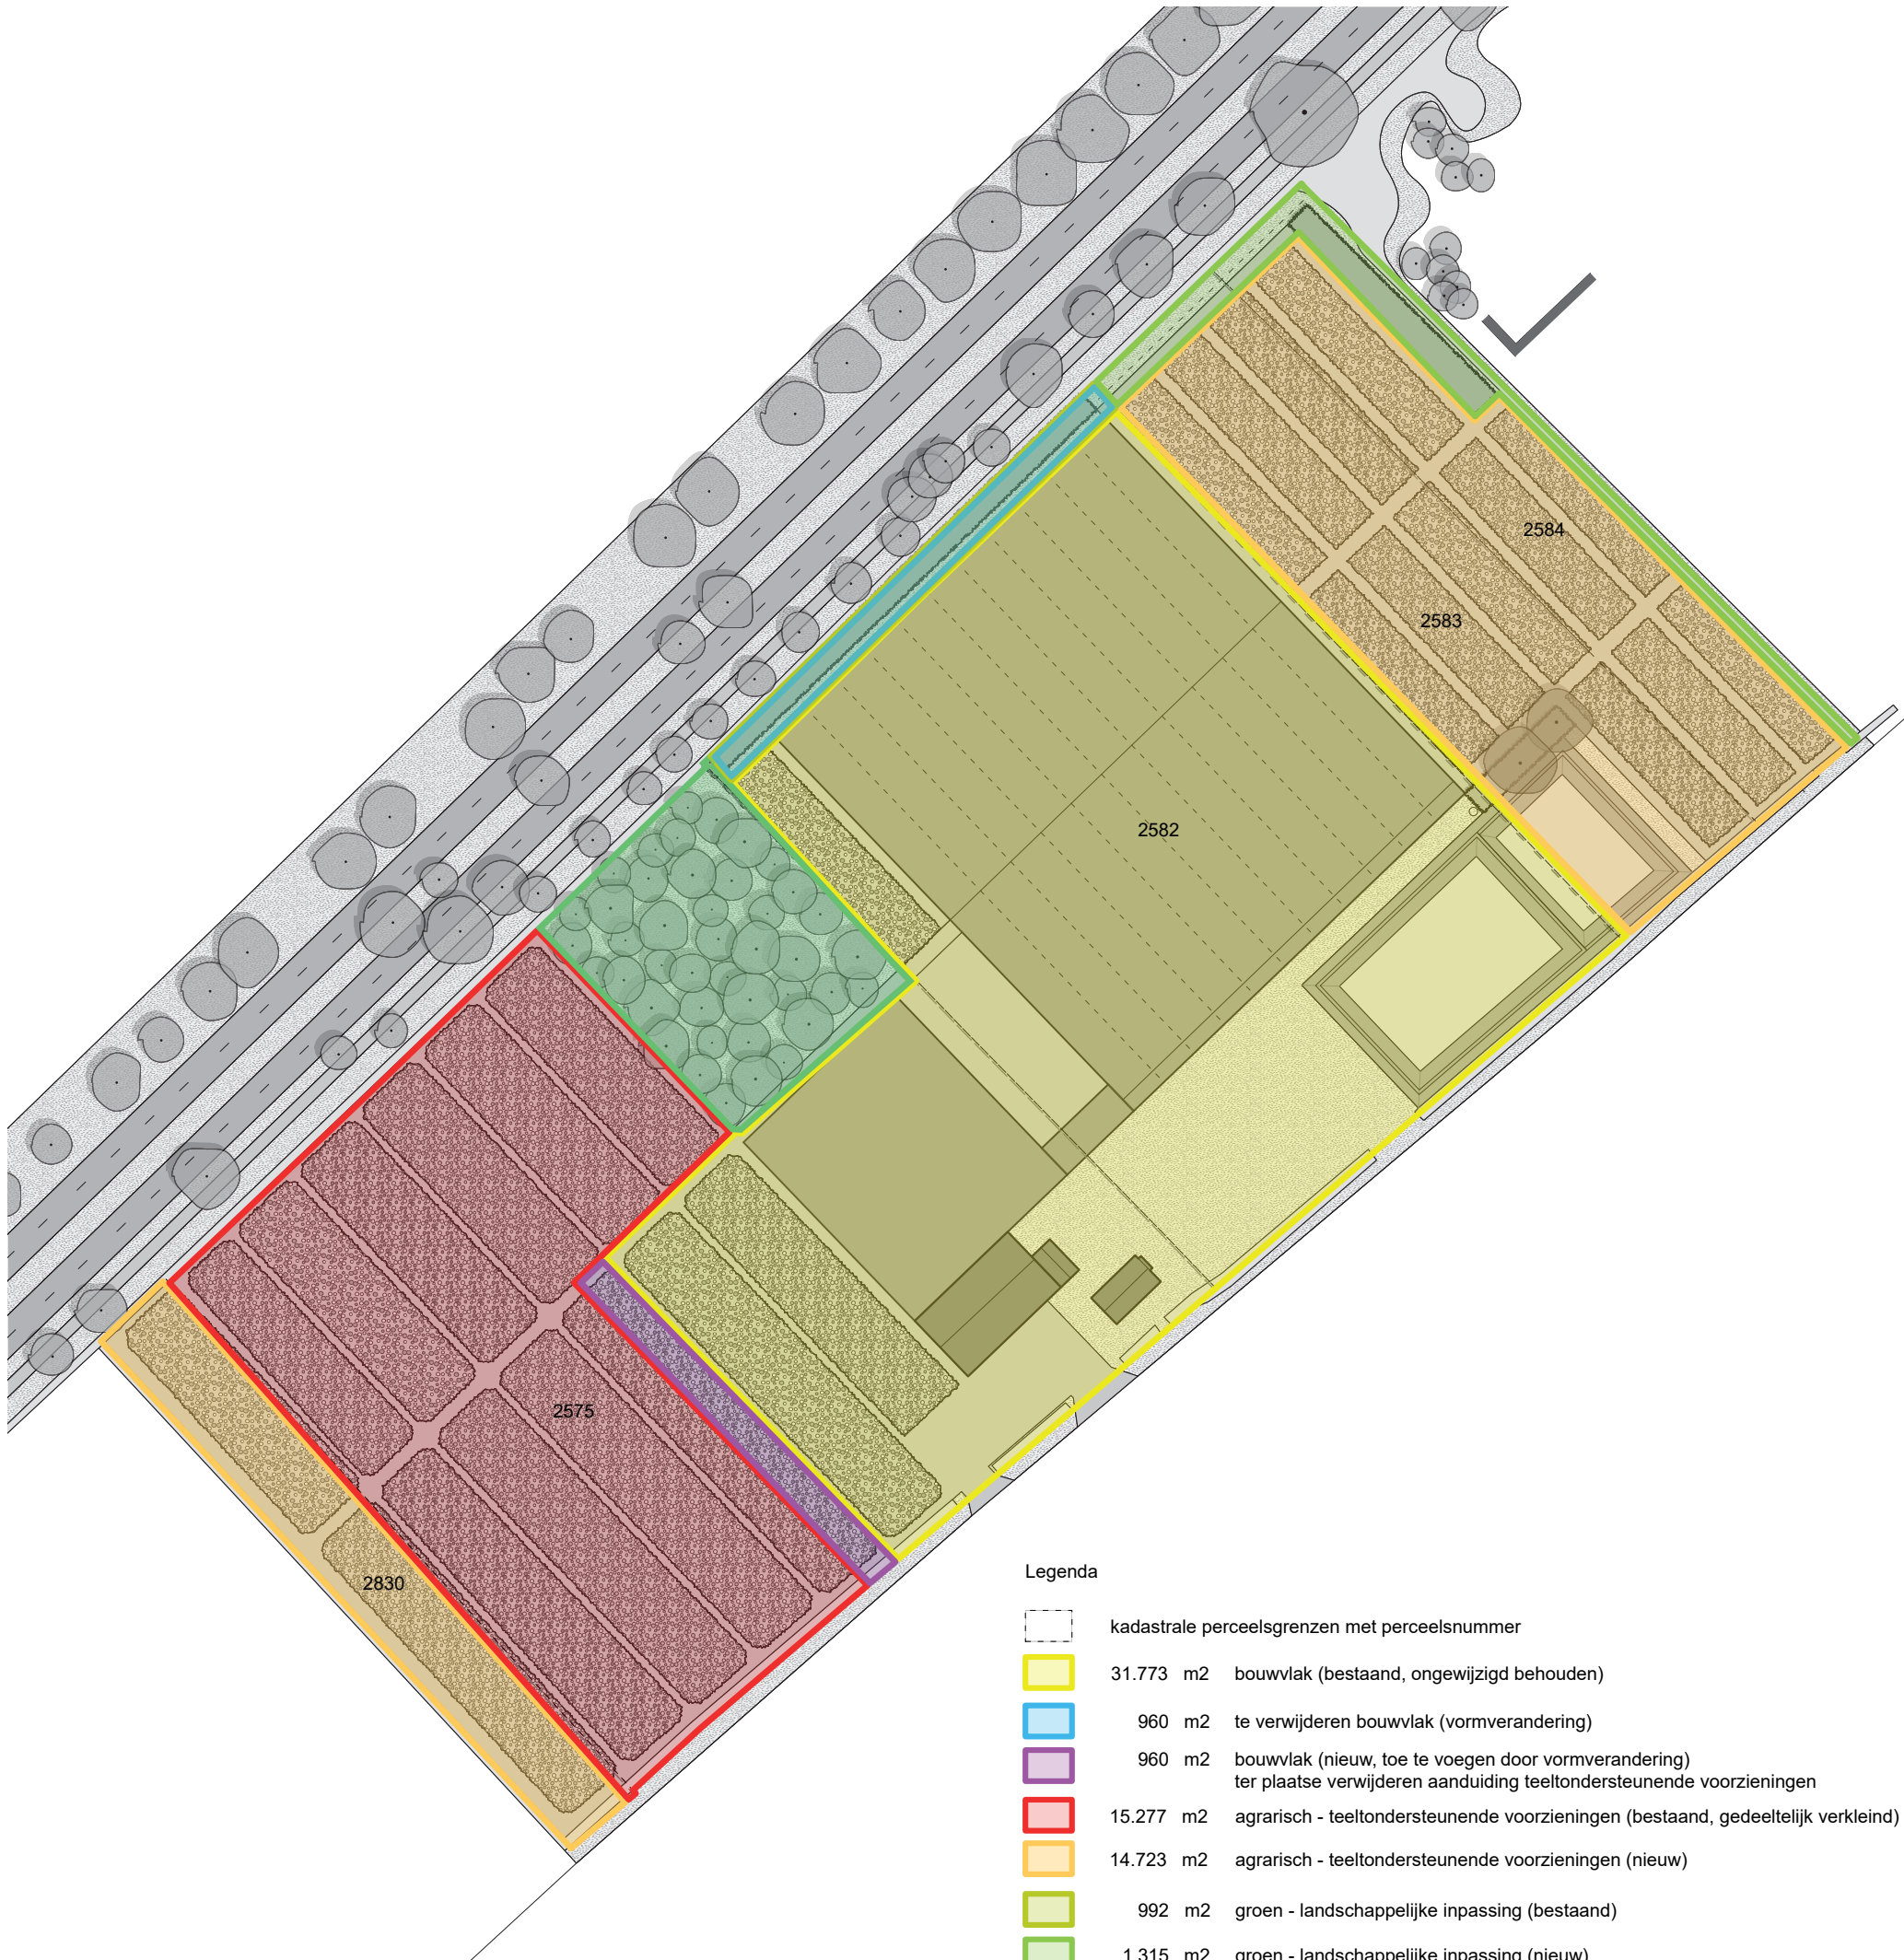

- Legenda
- kadastrale perceelsgrenzen met perceelsnummer
  - 31.773 m2 bouwvlak (bestaand, ongewijzigd behouden)
  - 960 m2 te verwijderen bouwvlak (vormverandering)
  - 960 m2 bouwvlak (nieuw, toe te voegen door vormverandering)  
ter plaatse verwijderen aanduiding teeltondersteunende voorzieningen
  - 15.277 m2 agrarisch - teeltondersteunende voorzieningen (bestaand, gedeeltelijk verkleind)
  - 14.723 m2 agrarisch - teeltondersteunende voorzieningen (nieuw)
  - 992 m2 groen - landschappelijke inpassing (bestaand)
  - 1.315 m2 groen - landschappelijke inpassing (nieuw)
  - 3.790 m2 bos (bestaand, ongewijzigd behouden)

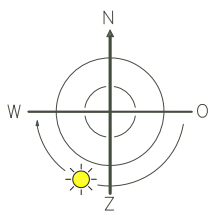

|                     |                            |
|---------------------|----------------------------|
| opdrachtgever       | B. van Roessel Tuinplanten |
| adres               | Berktweg 10                |
| plaats              | Haaren                     |
| projectomschrijving | situatietekening           |
| projectnummer       | EMr 17104-01               |
| fase                | voorlopig ontwerp          |
| schaal              | n.v.t.                     |
| datum               | 17 januari 2018            |