


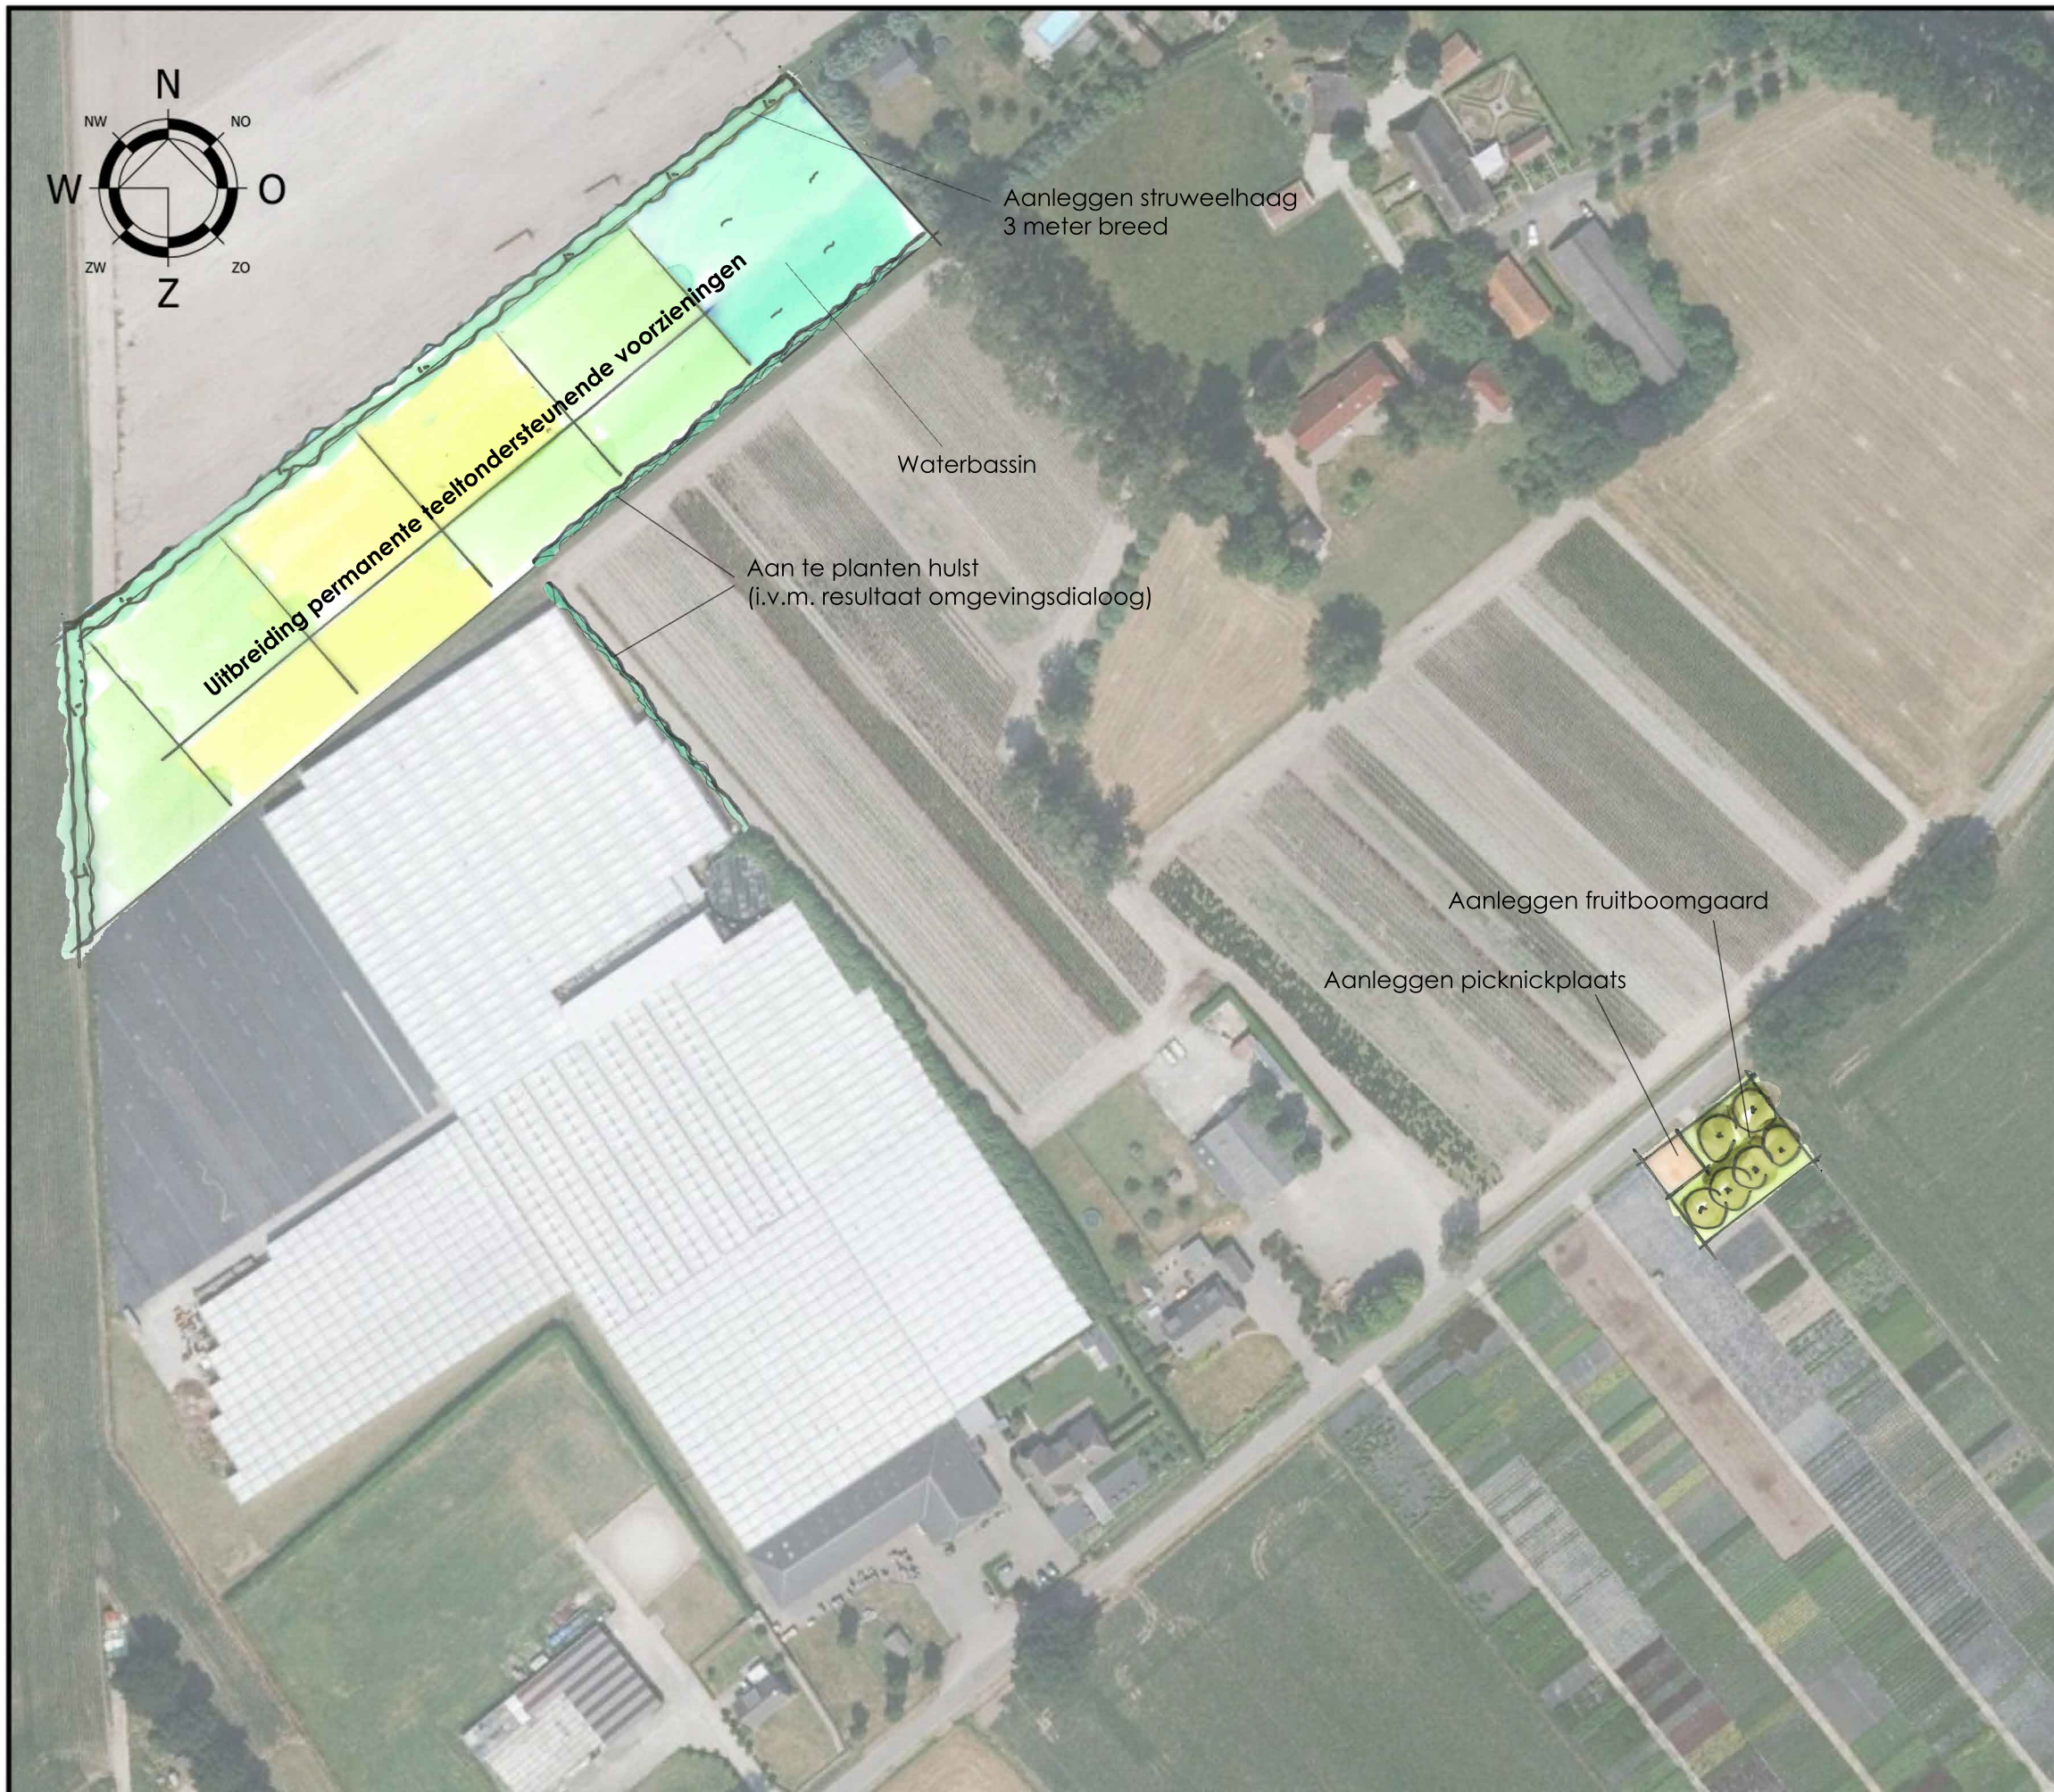


Plantsortiment:

Struweelhaag			
	m²:	st / m²:	aantal:
Plantmateriaal onderbegroeiing:	815	0,45	367
20% Krent (<i>Amelanchier lamarckii</i>)			73
15% Sleedoorn (<i>Prunus spinosa</i>)			55
15% Kardinaalsmuts (<i>Euonymus europaeus</i>)			55
15% Wilde lijsterbes (<i>Sorbus aucuparia</i>)			55
15% Rode kornoelje (<i>Cornus sanguinea</i>)			55
20% Gelderse roos (<i>Viburnum opulus</i>)			73

Hoogstam fruitboomgaard	
Oppervlakte ondergrond:	540 m²
Plantmateriaal (keuze uit):	Aantal:
Appelboom (<i>Malus sylvestris</i>)	6
Perenboom (<i>Pyrus</i>)	
Pruimenboom (<i>Prunus domestica</i>)	
Kersenboom (<i>Prunus avium</i>)	
Walnotenboom (<i>Juglans regia</i>)	
Tamme kastanje (<i>Catanea sativa</i>)	

Plantafstanden:

Struweelhaag:

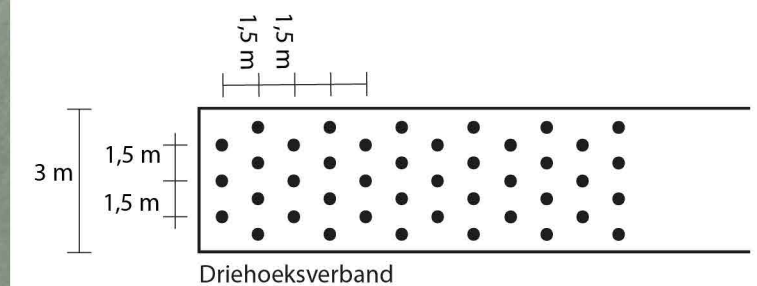

Referentiefoto picknickplaats:



Schaal: 1:1.500

LANDSCHAPPELIJK INPASSINGSPLAN HOOGHOUTSEWEG 27 BIEZENMORTEL

Projectnummer: 18211.003
Datum: 21 januari 2019
Opgesteld door: Dirk van Roij