


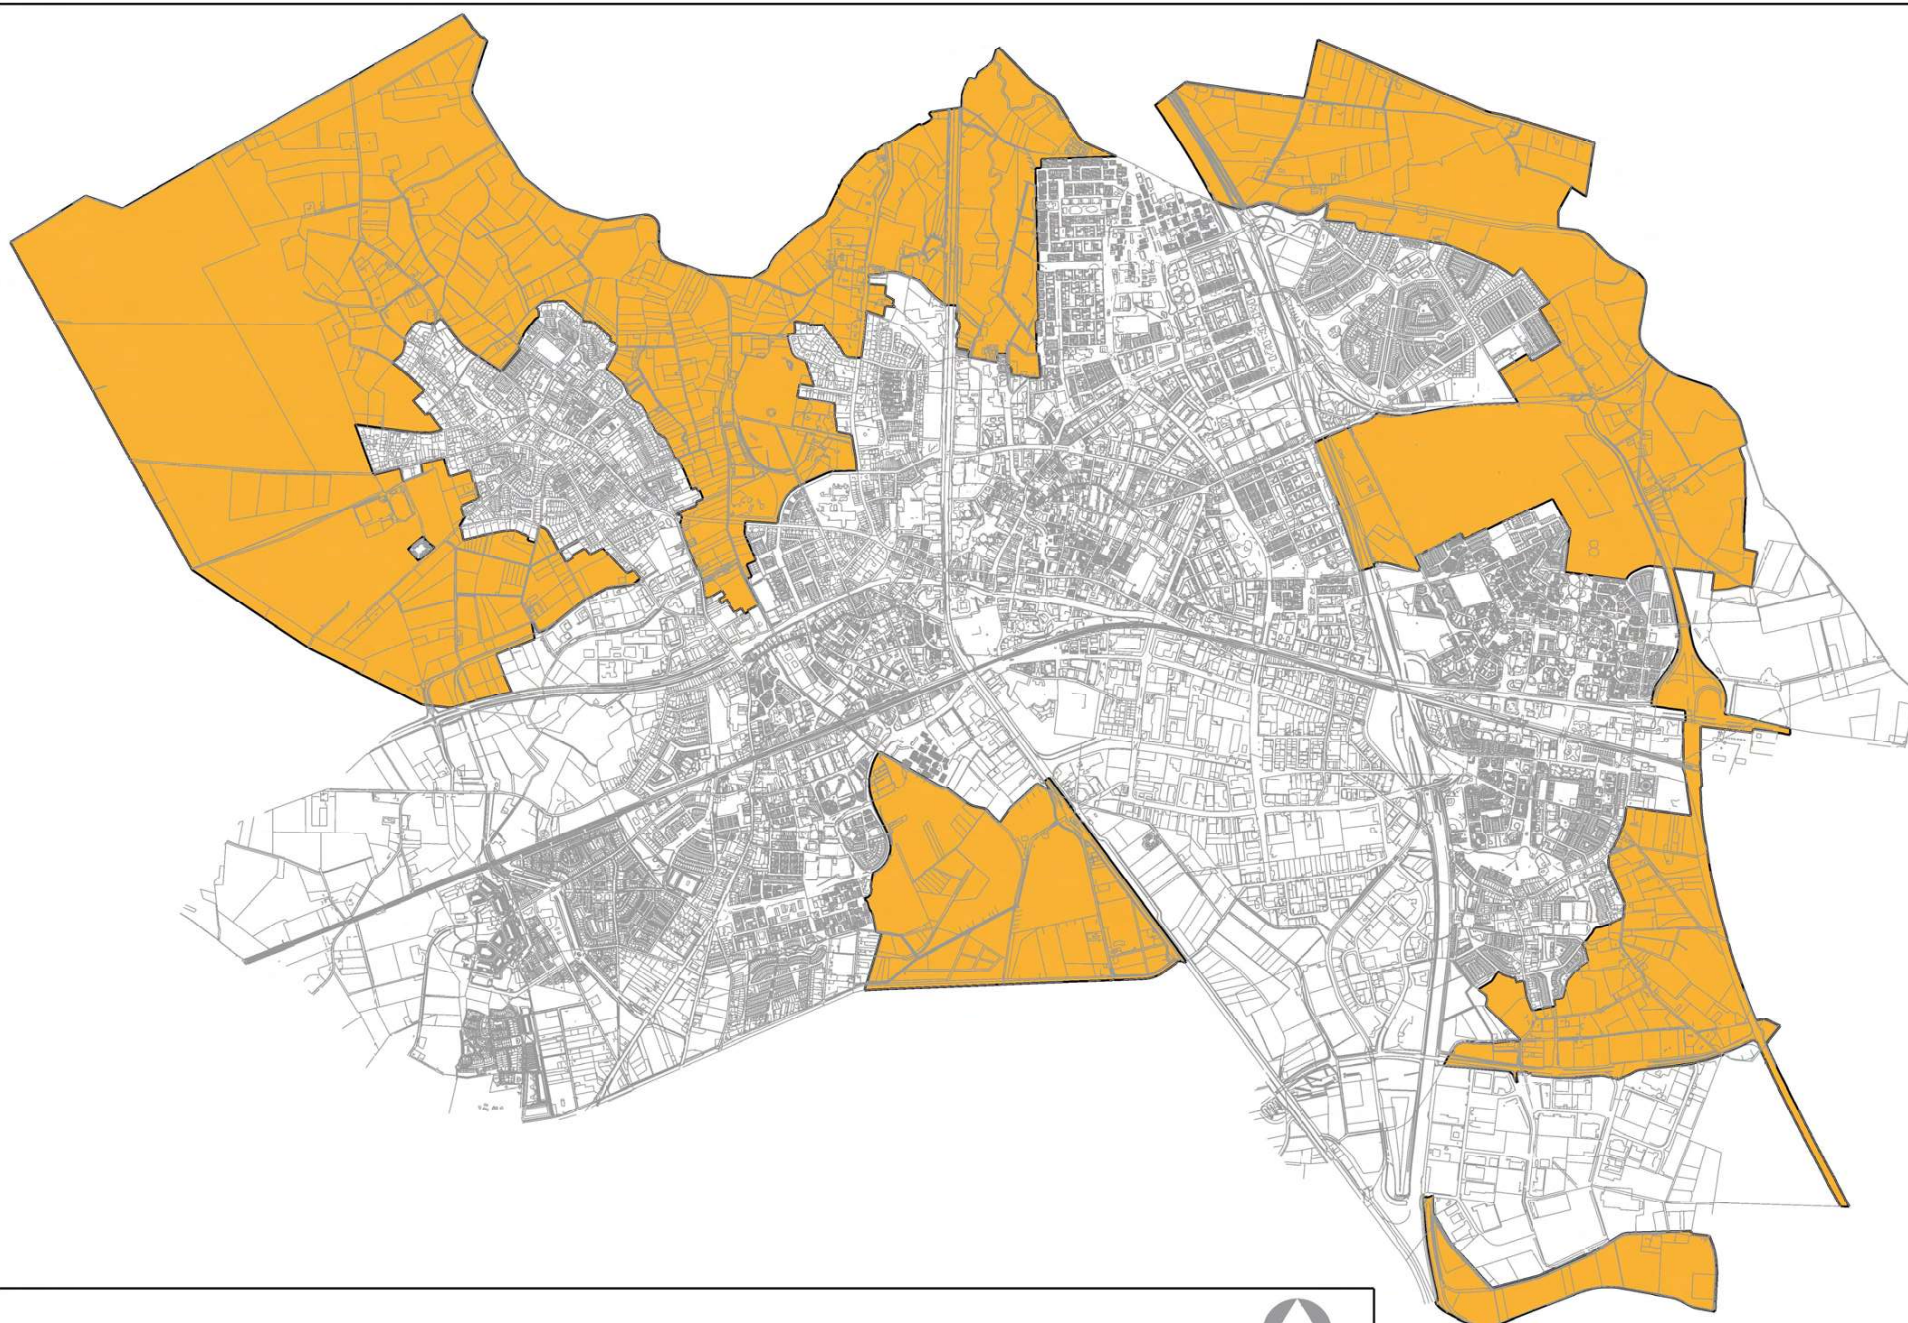


afbeelding 1

SITUERING PLANGEBIED

schaal 1 : 45.000



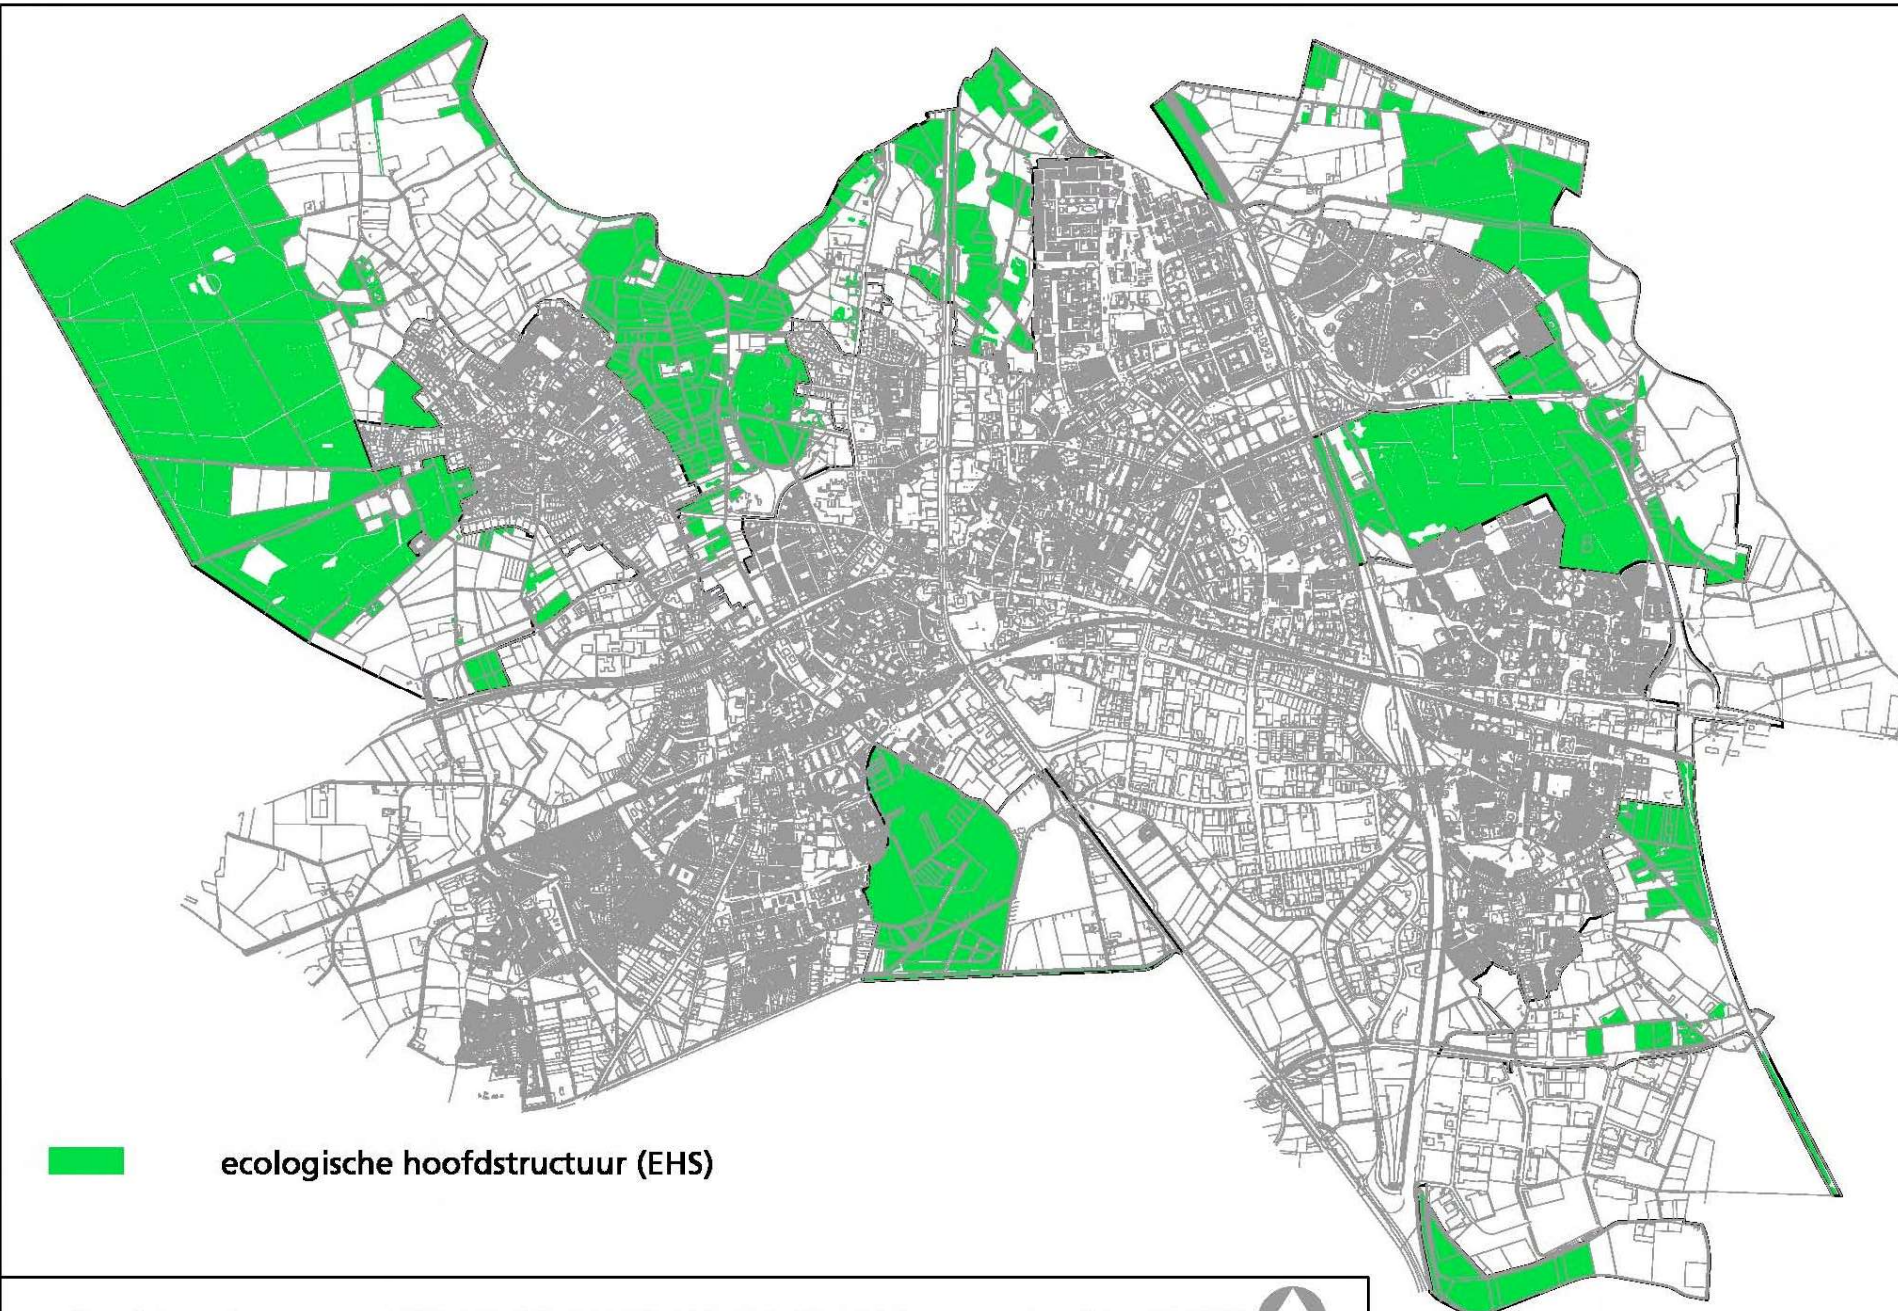


ecologische hoofdstructuur (EHS)

afbeelding 2

ECOLOGISCHE HOOFDSTRUCTUUR

schaal 1 : 45.000



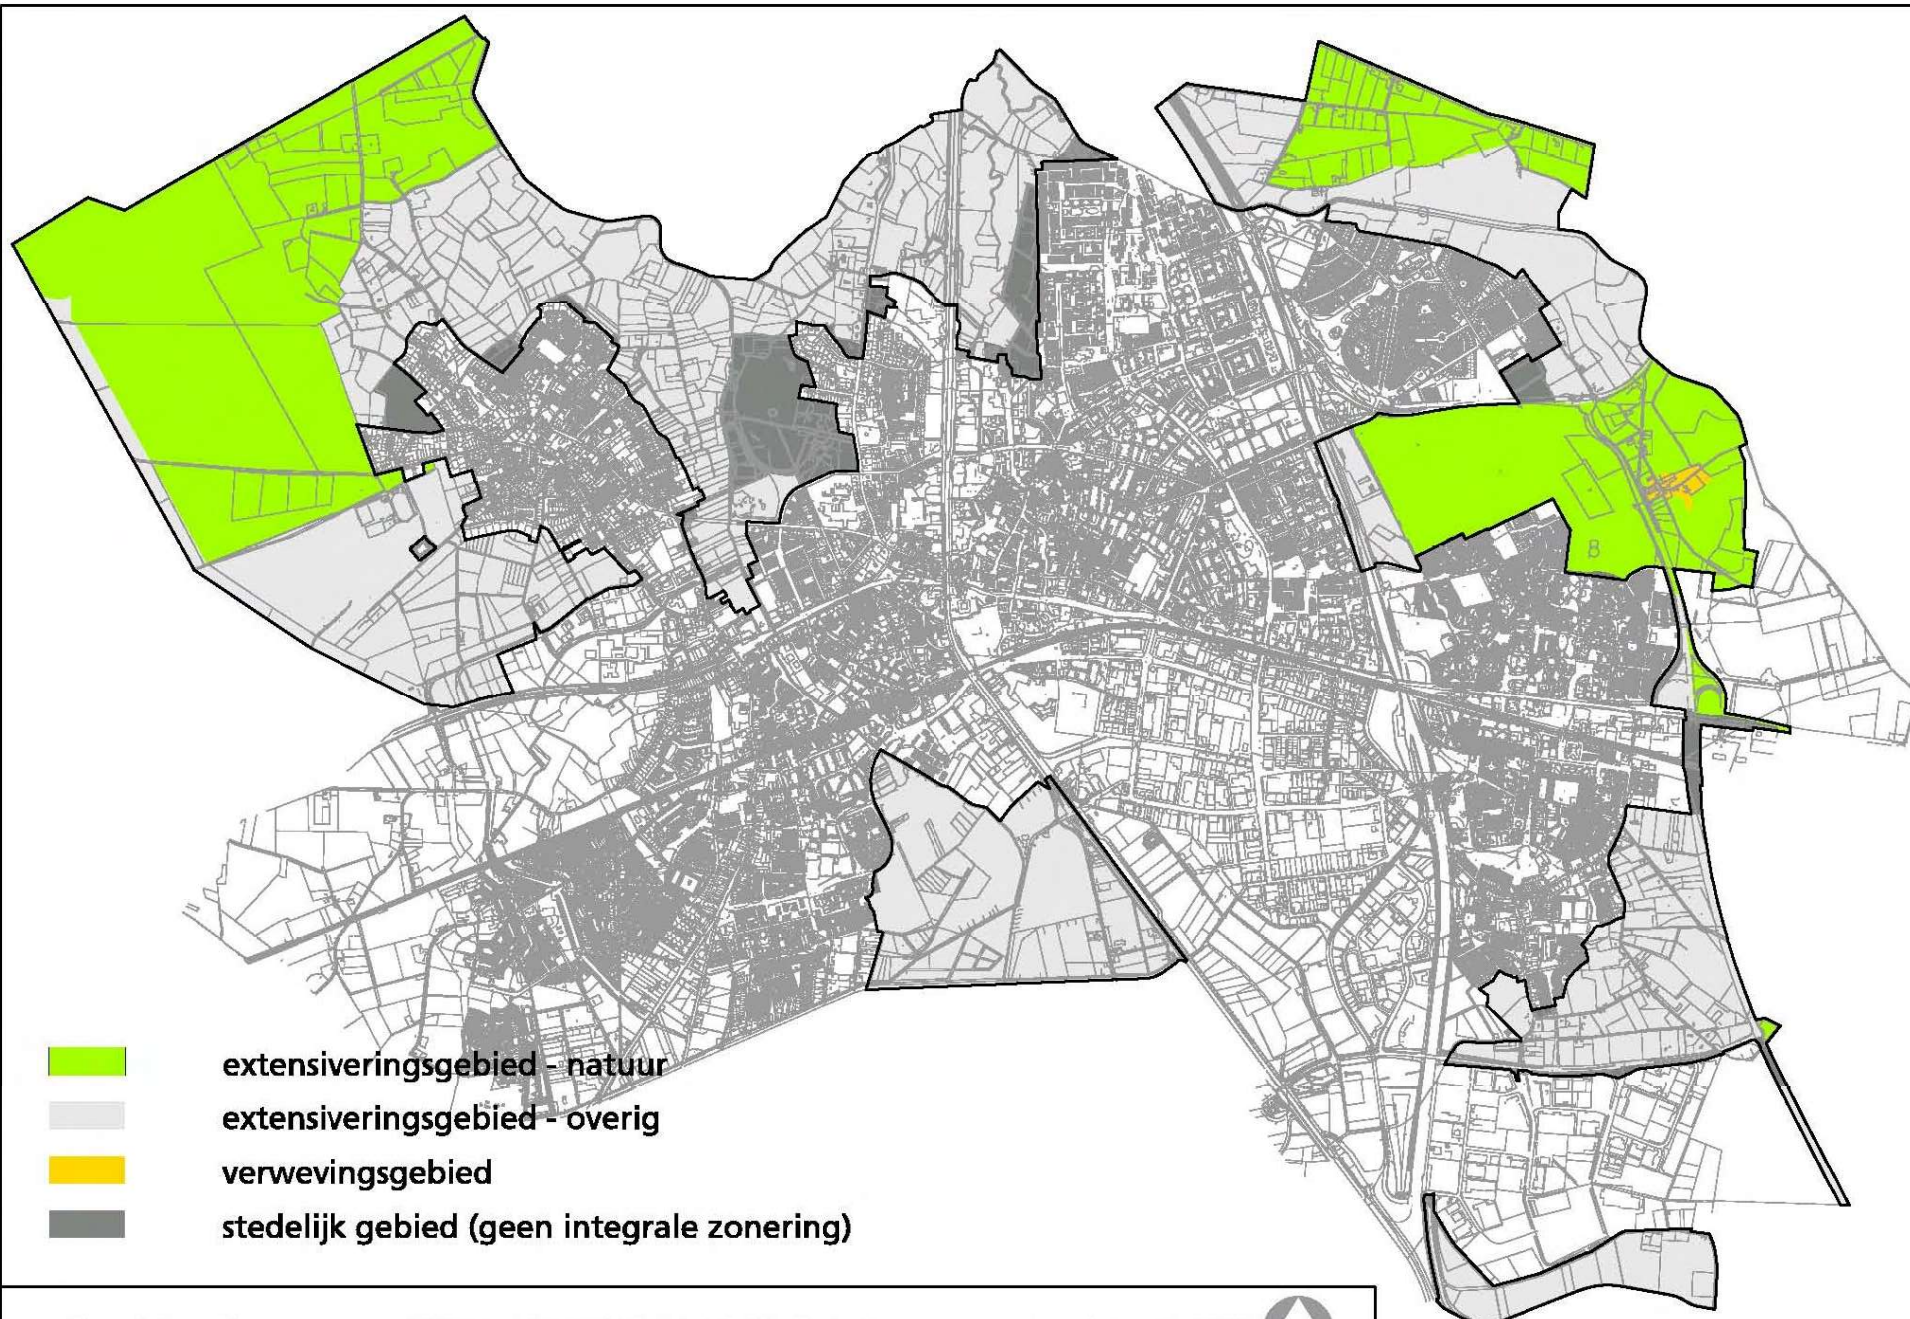

afbeelding 3

LIGGING RECONSTRUCTIEZONES

schaal 1 : 45.000



