
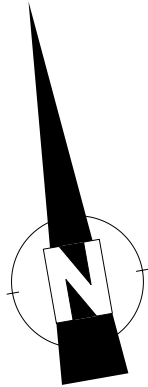


Landschappelijk inpassingsplan

Lieshoutseweg 76, Helmond

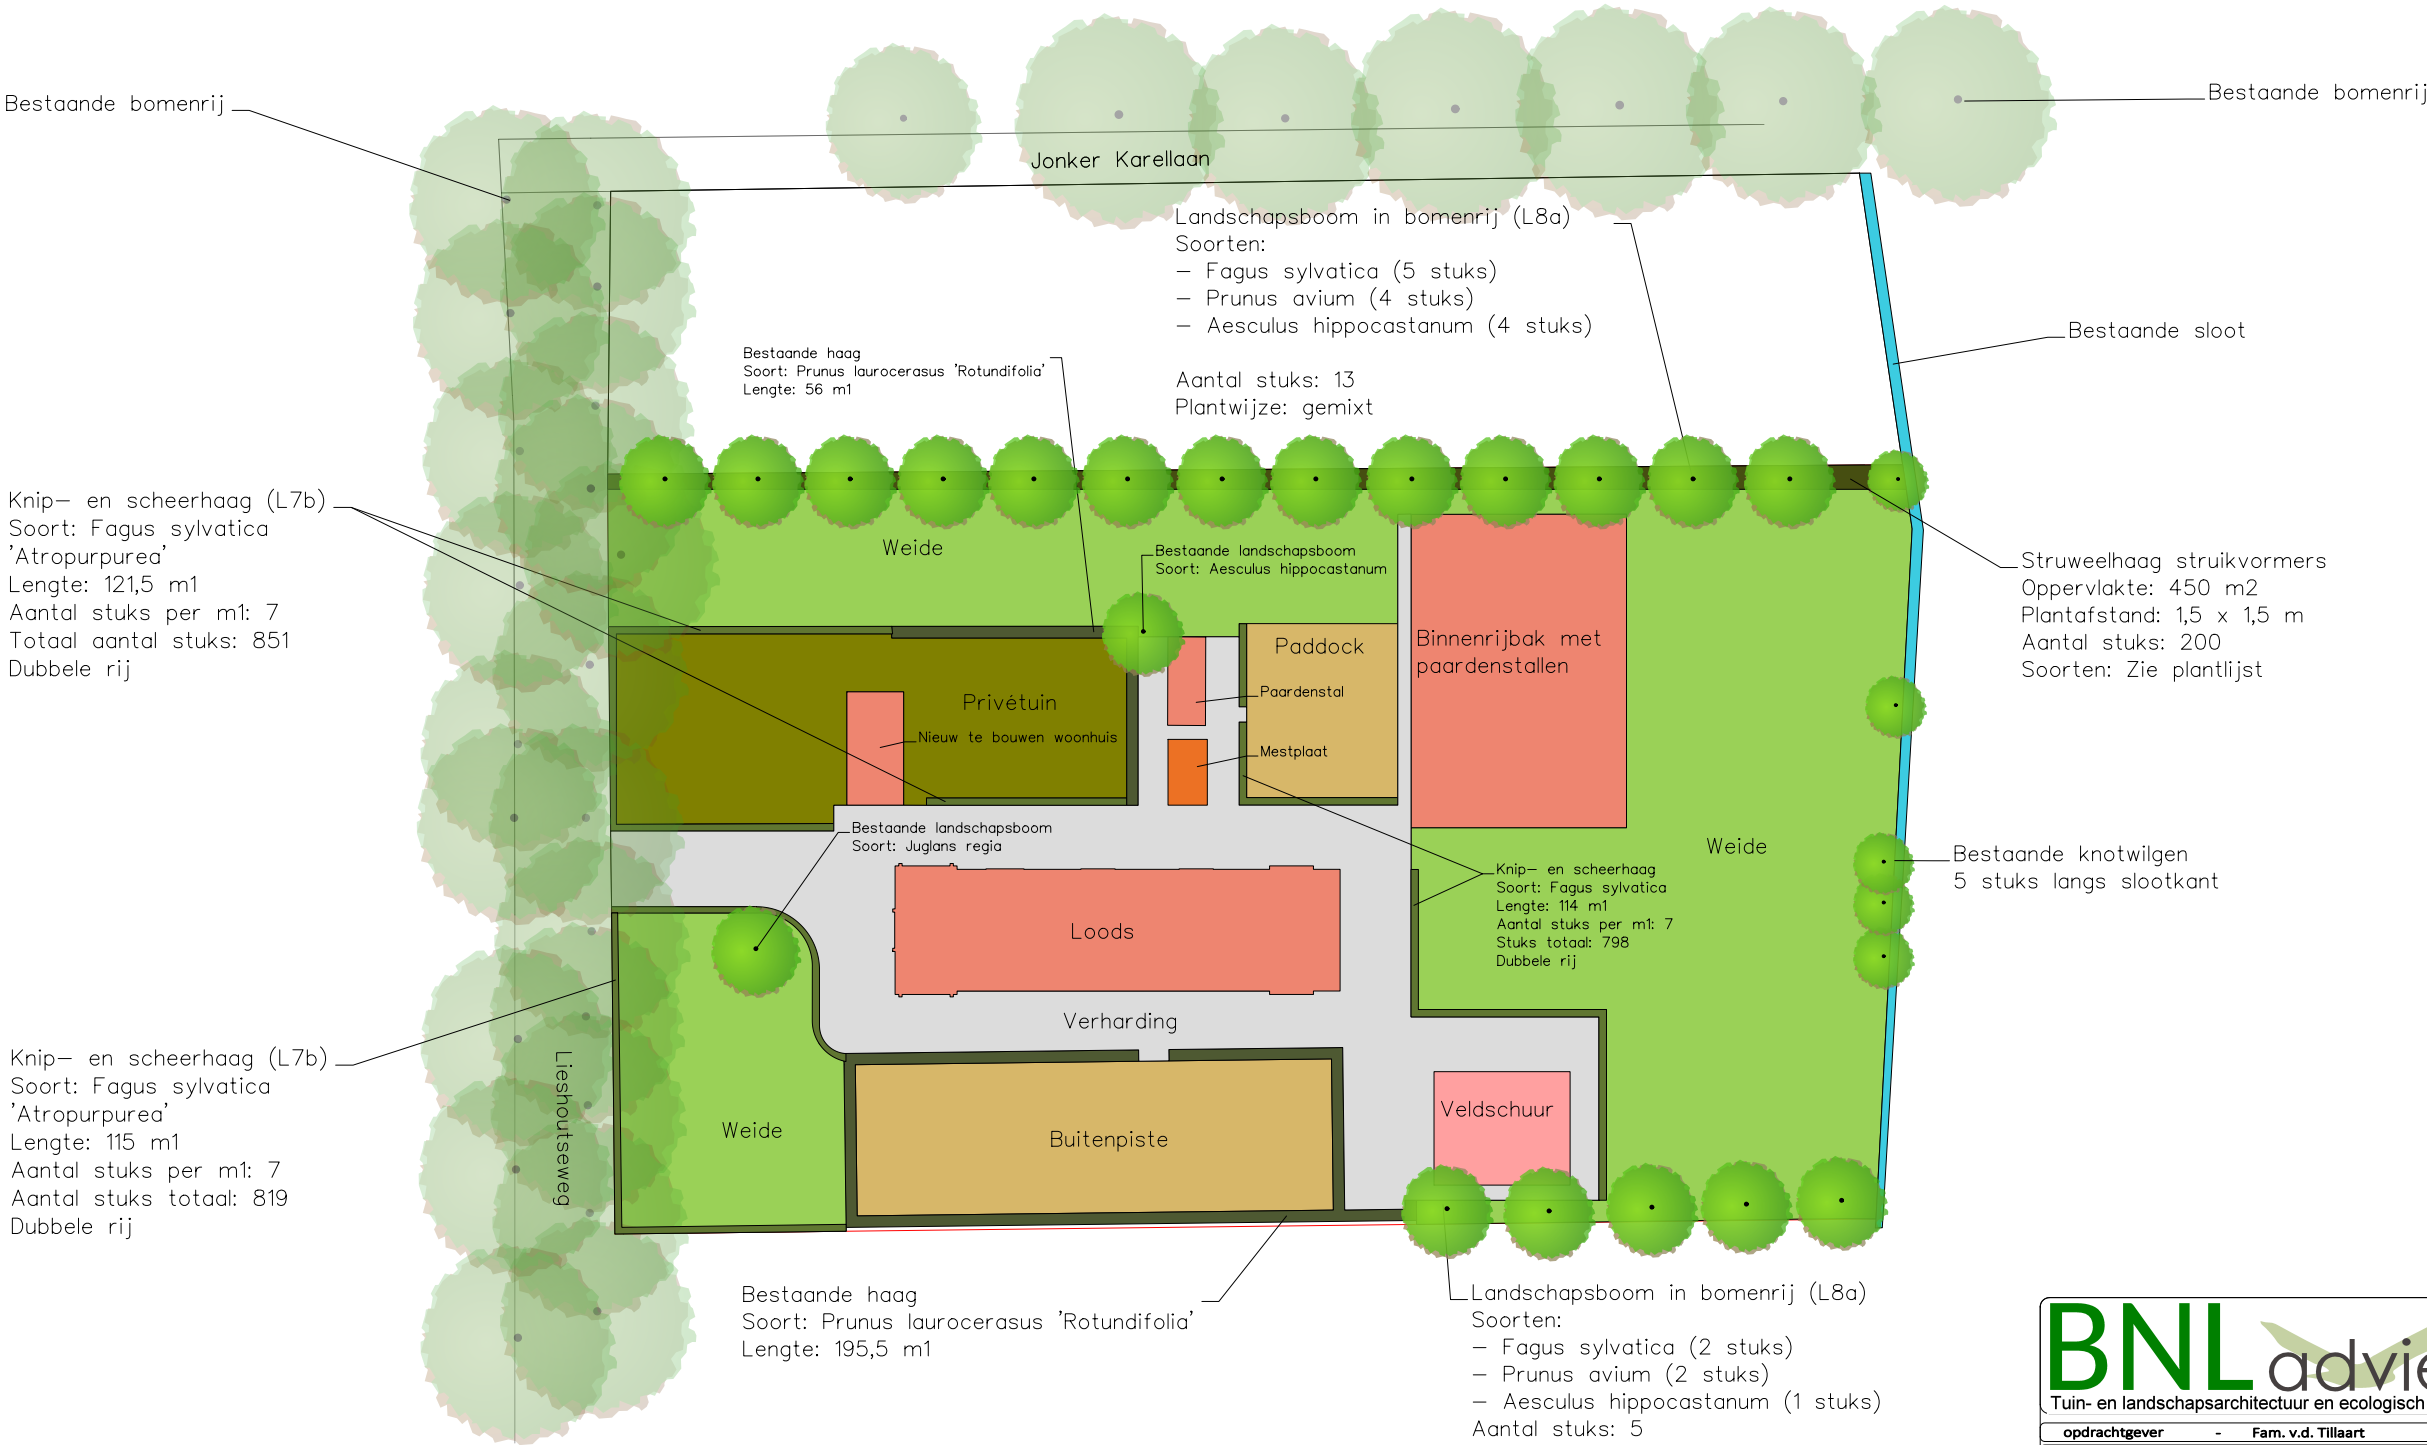

BNLadvies
Tuin- en landschapsarchitectuur en ecologisch advies

opdrachtgever	- Fam. v.d. Tillaart
contactpersoon	- N. v.d. Tillaart
omschrijving	- Landschappelijk inpassingsplan
	- Lieshoutseweg 76, Helmond
behandeld door	-

code	- LIP20050
tek.nummer	-
datum	- 01-07-2020
wijz.data	-
Tekening	- R.J.L. Bijvelds (Rik)
Schaal	- 1 : 1000 (A3 formaat)
versie	- Definitief