



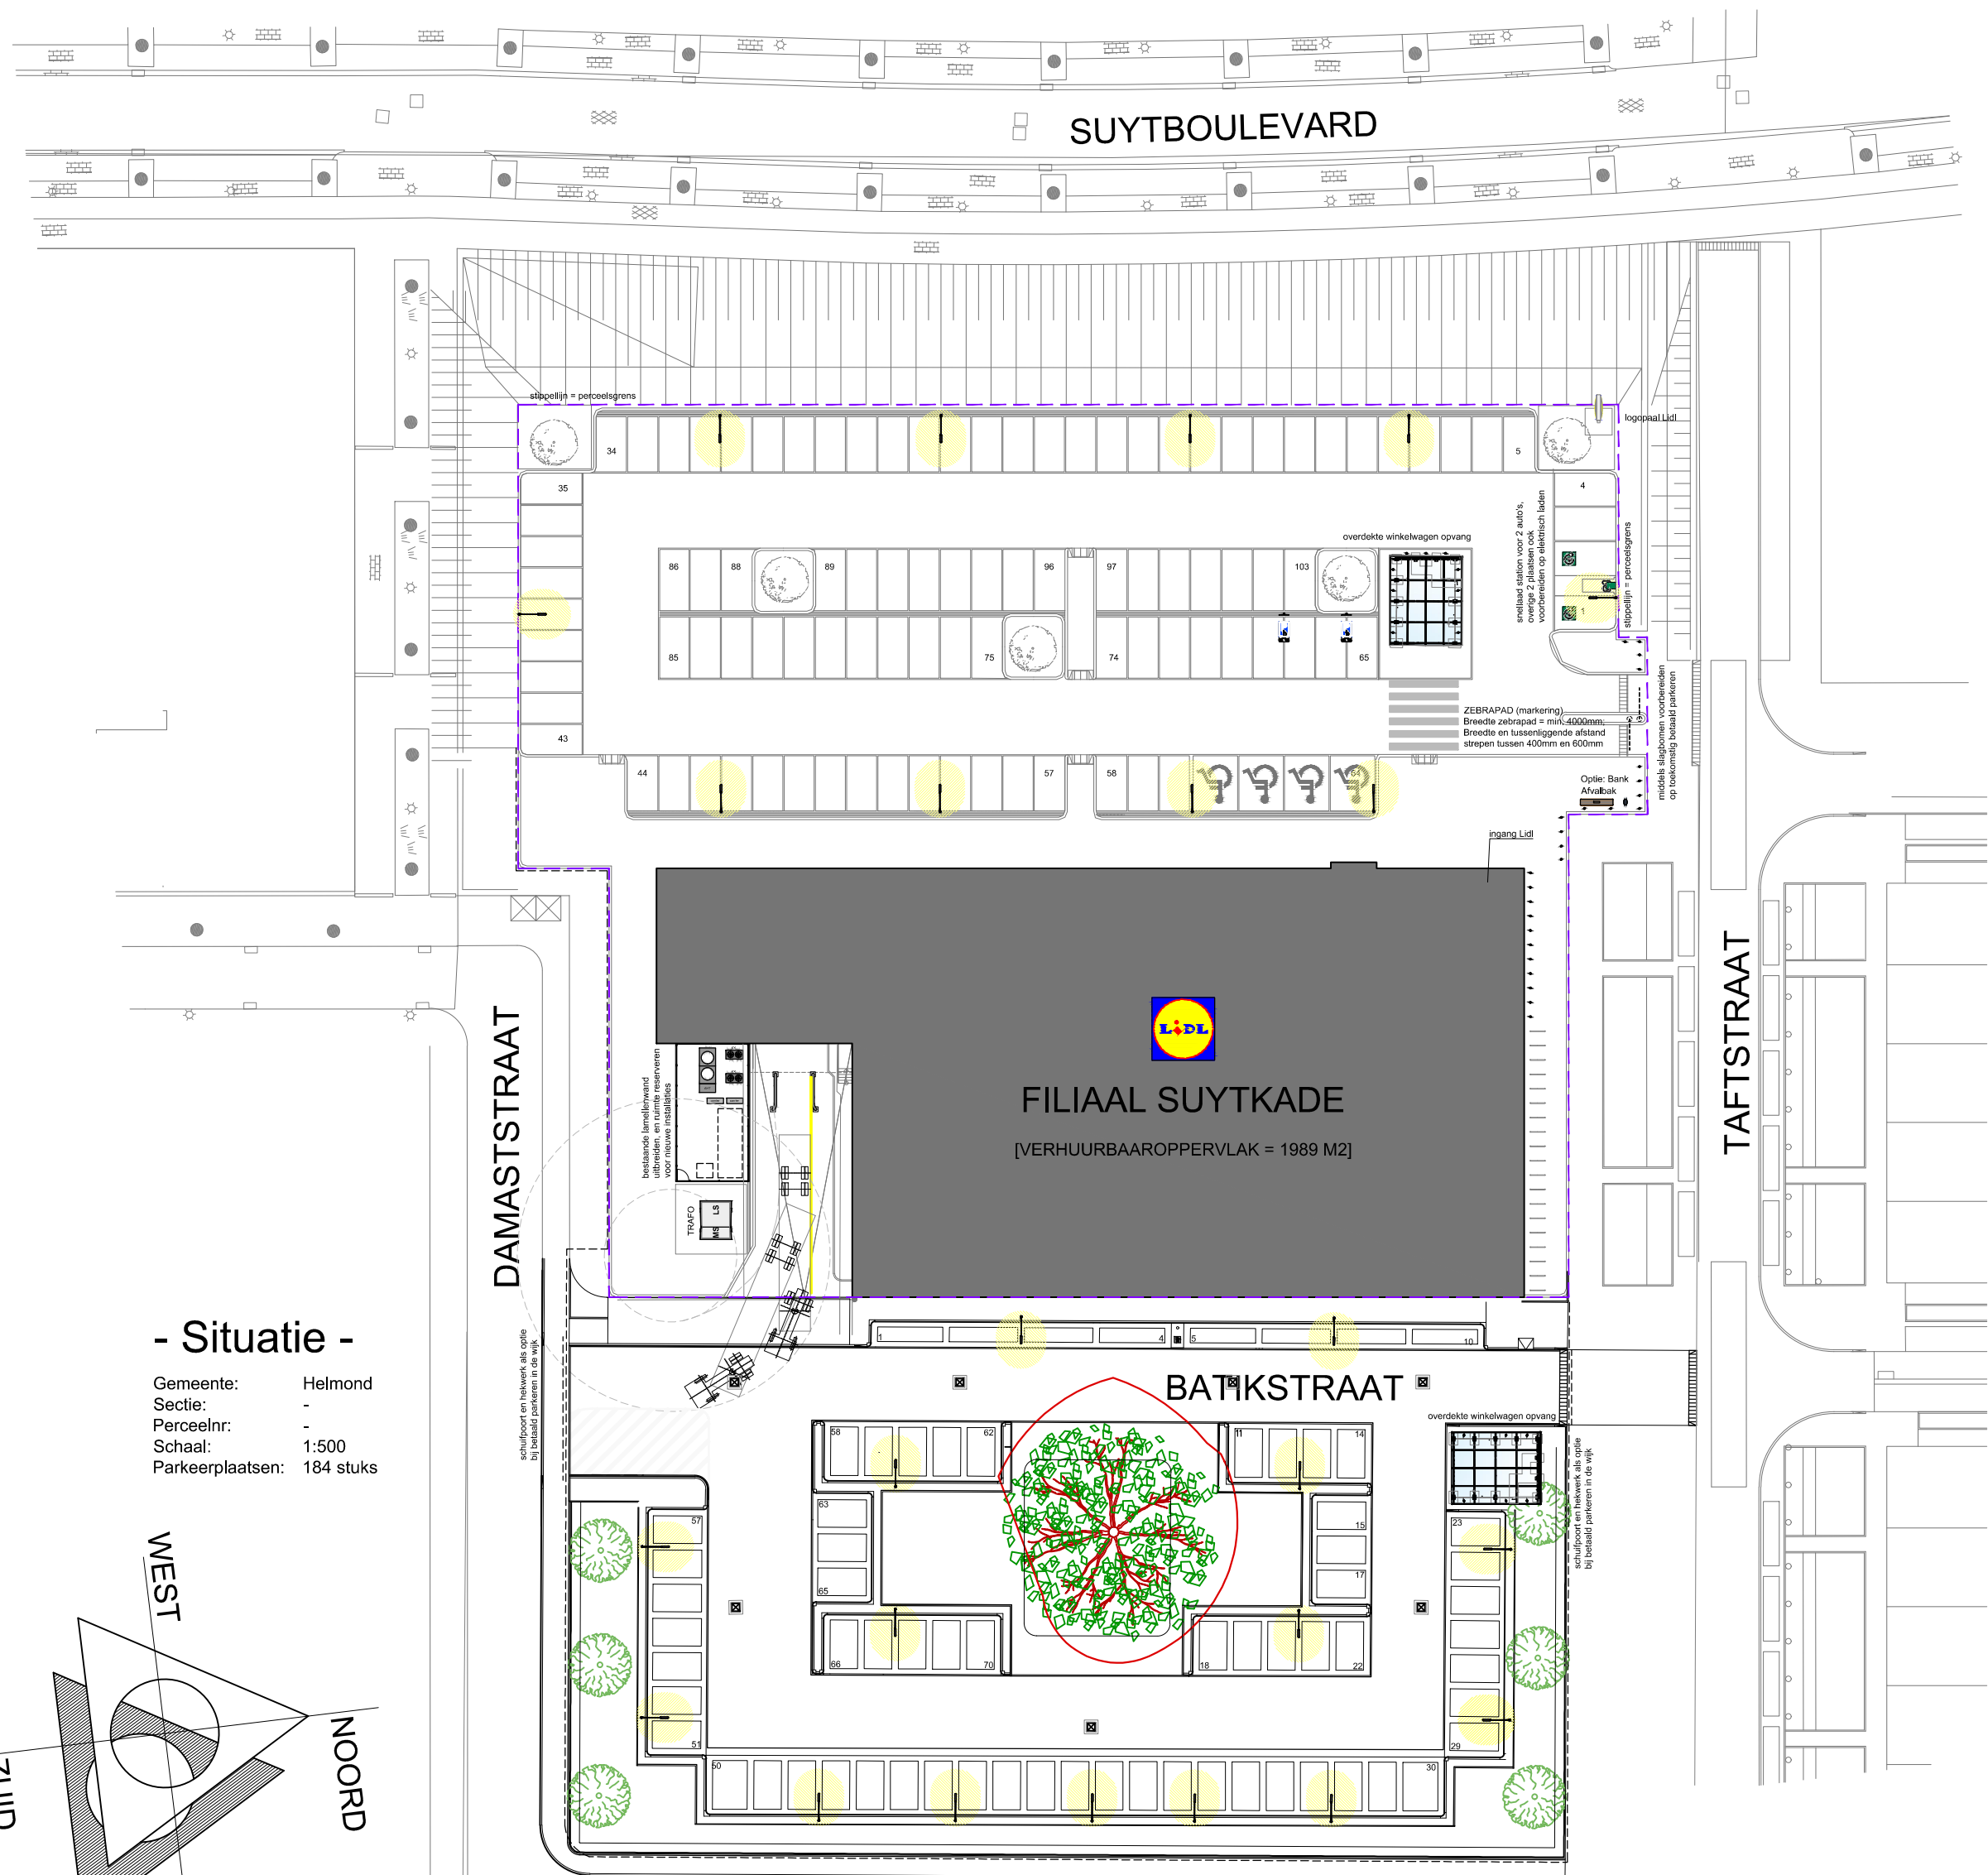

- Situatie -

Gemeente: Helmond
Sectie:
Perceelnr:
Schaal: 1:500
Parkeerplaatsen: 184 stuks

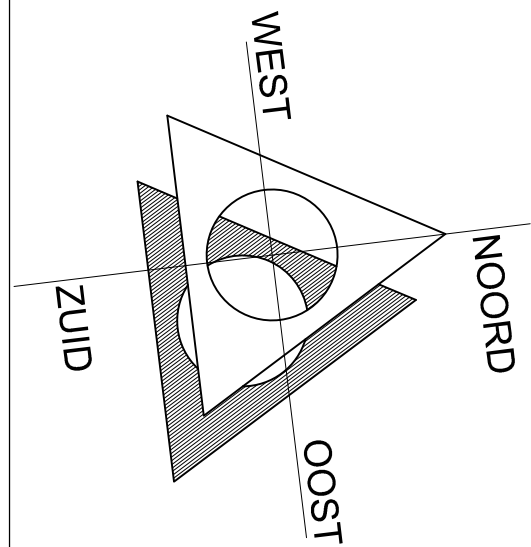

www.wouters-bouwadvies.nl
info@wouters-bouwadvies.nl
@WoutersBouwadv
www.facebook.com/WoutersBouwadvies

Marktstraat 47
5731 HT Mierlo

Ad Wouters
Bouwtechnisch Adviesburo

Bouwconstructies | Bouwkundig tekenwerk | Brandpreventie | Bouwbesluit | Energieprestatie

UITBREIDING LIDL - HELMOND

Bouwdeel
SITUATIETEKENING

Onderwerp
ONTWERPTEKENING (FASE B)

Tekeningnummer
18288VB001

Status
VOORLOPIG

Datum
18-03-2021

Gewijzigde datum
26-07-2021

Formaat
A2

Schaal
1:500

Lidl Nederland GmbH
Postbus 198
1271 AD HUIZEN

T +31 (0)35 52 87 400
M tekenkamer@lidl.nl
www.lidl.nl



De inhoud van deze tekeningen mag nooit zonder nadrukkelijke toestemming op enige wijze worden vermenigvuldigd of overgenomen. Tekeningen blijven eigendom van Lidl Nederland GmbH.