


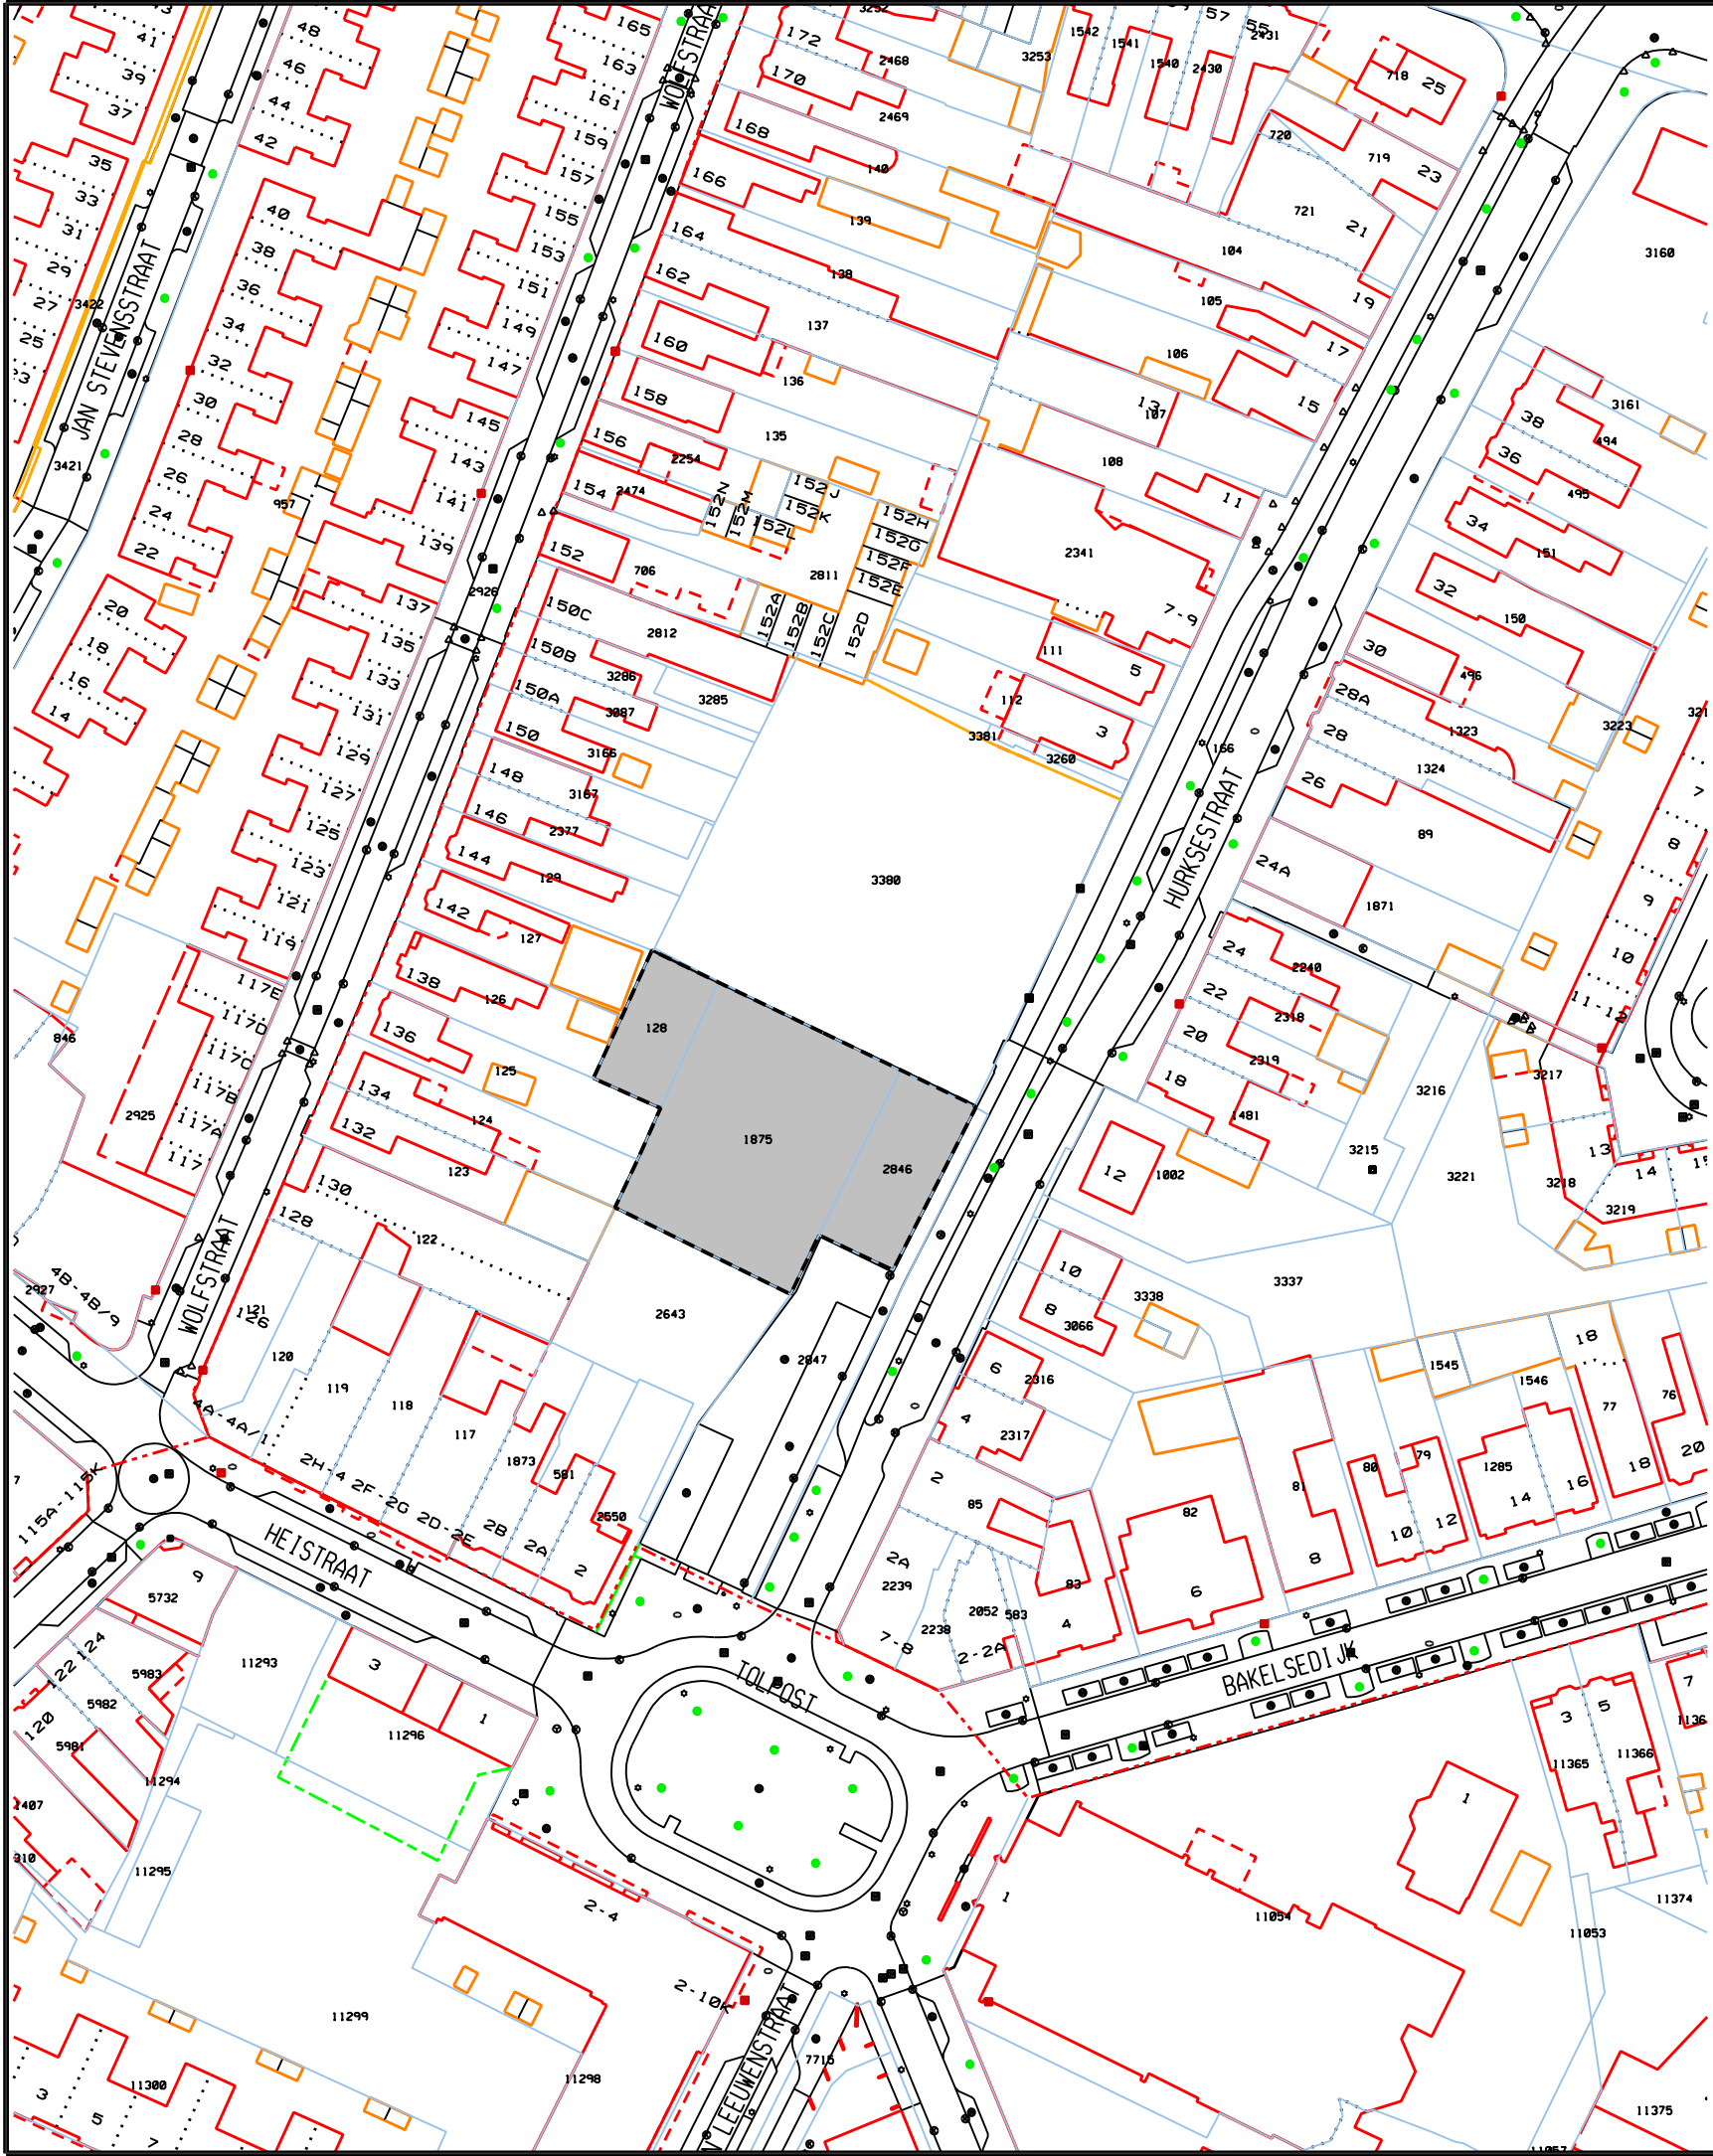

Binnenstad - Hurksestraat naast 1c



Omgevingsvergunning

Gemeente Helmond



ONDERNEMEN & ONTWIKKELEN

WIJKNR: 1000

VERSIE: 2000

OMGEVINGSVERGUNNING:

BINNENSTAD - HURKSESTRAAT NAAST 1C

GETEKEND: P. ZIJLMANS

DD: 19-02-2018

SCHAAL: 1:1000

IDNR: NL.IMRO.0794.1000BP170236-

GEWIJZIGD:

DD: 13-04-2018

FORMAAT: A3

VERBEELDING NR.: 170236-

TEKENING : S:\SORO\RUIMTELIJKE PLANNEN\IDN.NR.

170236.PDF