
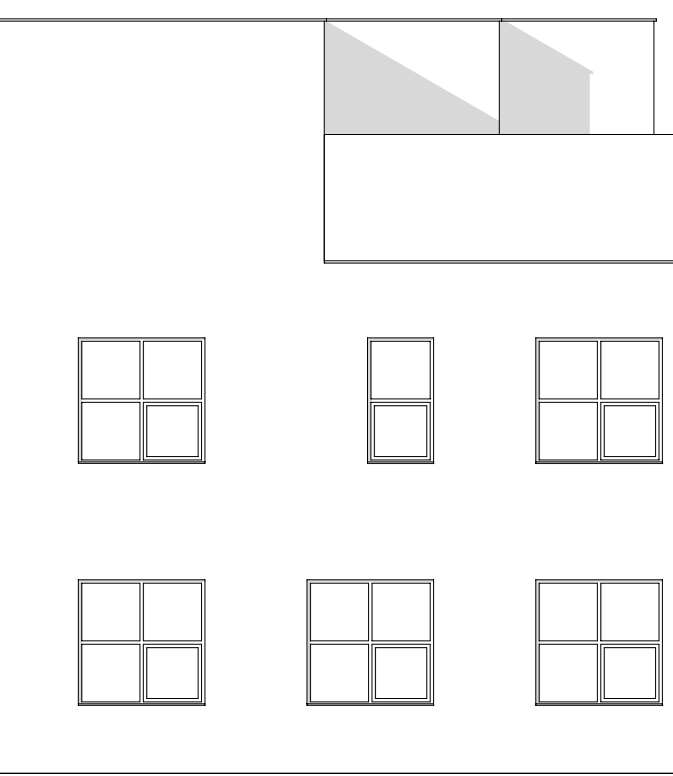
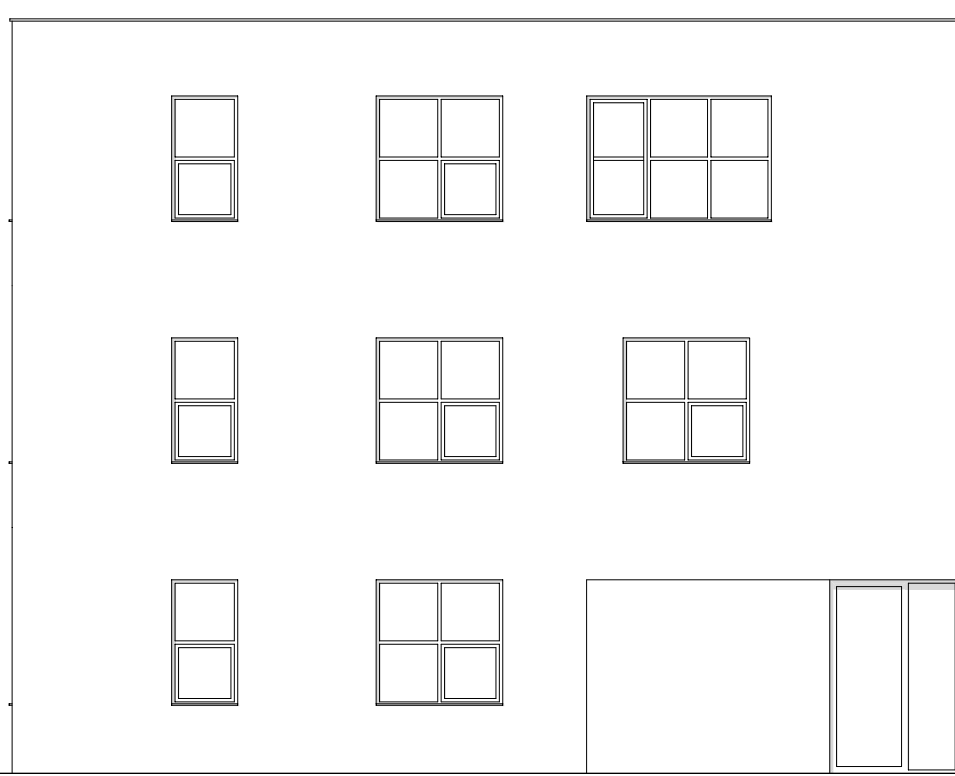


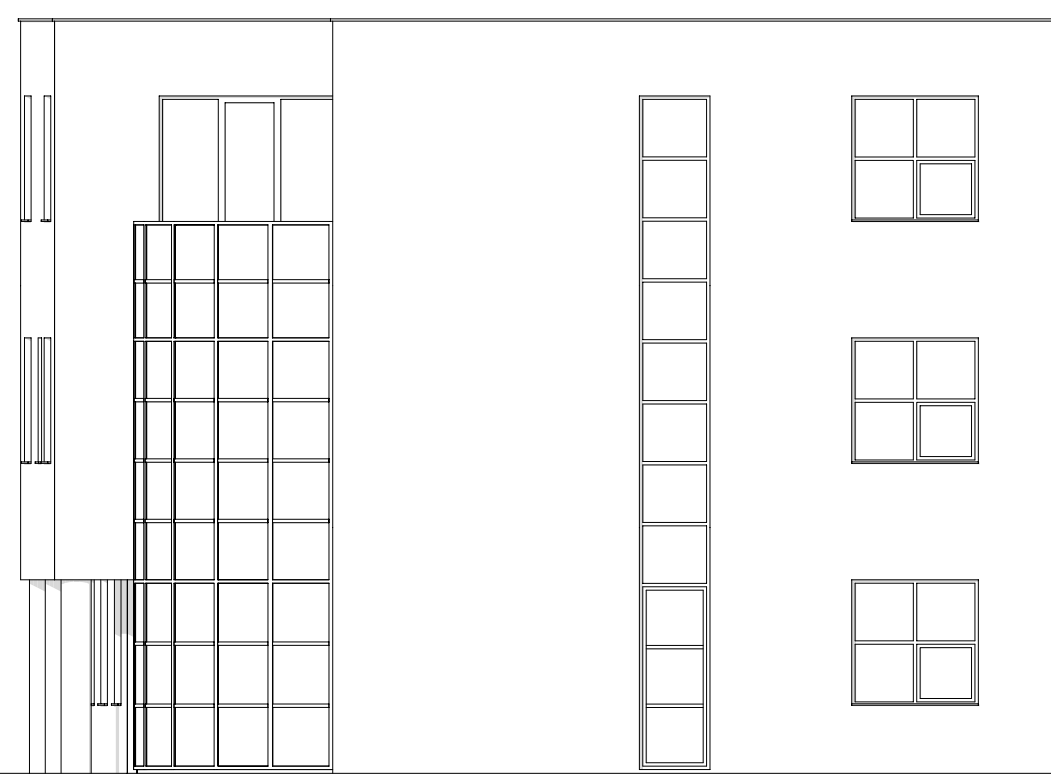


Materialen & kleuren bestaand (=fase 1)

|                   |                   |
|-------------------|-------------------|
| gevels            | gevels A          |
| plint             | gevels B          |
| kozijnen          | gevels C          |
| draoendende delen | gevels D          |
| boorddelen        | gevels E          |
| raamdruppels      | kozijnen          |
| daktrimmen        | draoendende delen |
| dakbedekking      | raamdruppels      |
|                   | daktrimmen        |
|                   | dakbedekking      |
|                   | gevels A          |
|                   | gevels B          |
|                   | gevels C          |
|                   | gevels D          |
|                   | gevels E          |
|                   | kozijnen          |
|                   | draoendende delen |
|                   | raamdruppels      |
|                   | daktrimmen        |
|                   | dakbedekking      |
|                   | gevels A          |
|                   | gevels B          |
|                   | gevels C          |
|                   | gevels D          |
|                   | gevels E          |
|                   | kozijnen          |
|                   | draoendende delen |
|                   | raamdruppels      |
|                   | daktrimmen        |
|                   | dakbedekking      |

Materialen & kleuren na verbouwing fase 1 en fase 2

|                   |                   |
|-------------------|-------------------|
| gevels            | gevels A          |
| plint             | gevels B          |
| kozijnen          | gevels C          |
| draoendende delen | gevels D          |
| boorddelen        | gevels E          |
| raamdruppels      | kozijnen          |
| daktrimmen        | draoendende delen |
| dakbedekking      | raamdruppels      |
|                   | daktrimmen        |
|                   | dakbedekking      |
|                   | gevels A          |
|                   | gevels B          |
|                   | gevels C          |
|                   | gevels D          |
|                   | gevels E          |
|                   | kozijnen          |
|                   | draoendende delen |
|                   | raamdruppels      |
|                   | daktrimmen        |
|                   | dakbedekking      |

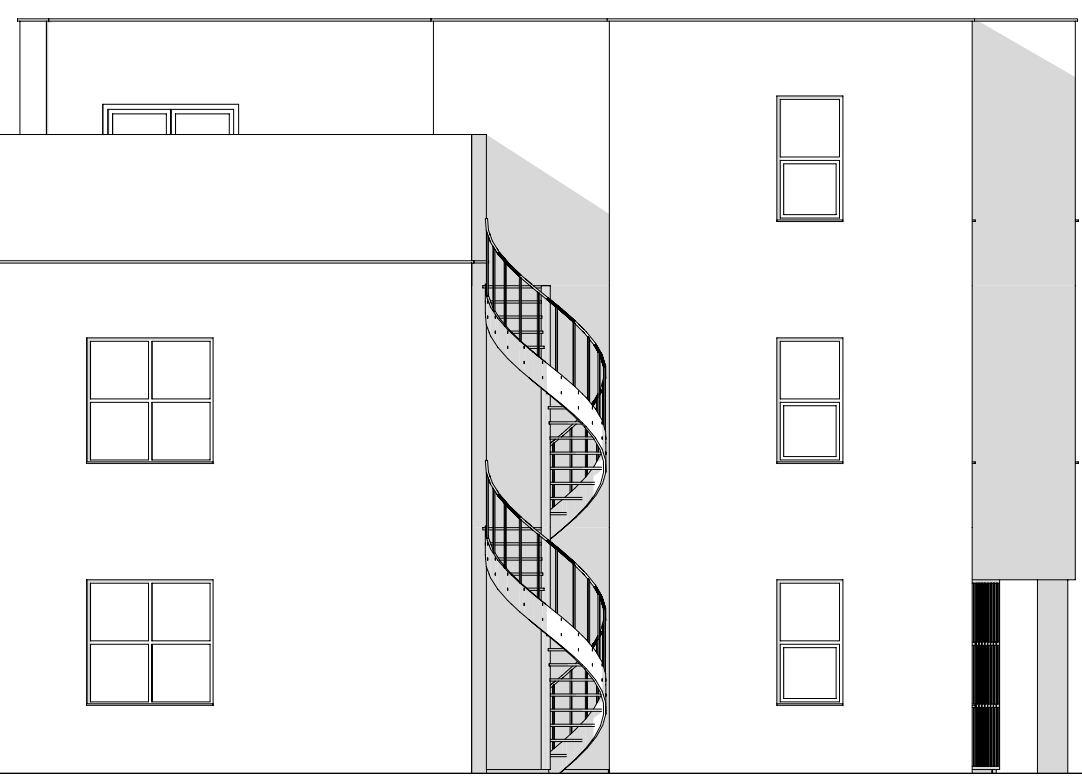

BESTAAND (fase 1 afgerond)







VOORAANZICHT

RECHTER ZIJAAANZICHT

ACHTERAANZICHT

LINKER ZIJAAANZICHT

Perceel 994m2  
Bruto bebouwd oppervlak bestaand fase 1 297m2, fase 2 = 437m2 (nieuw 140 m2)  
Bebouwingspercentage fase 1= 30%, fase 2 = 44%

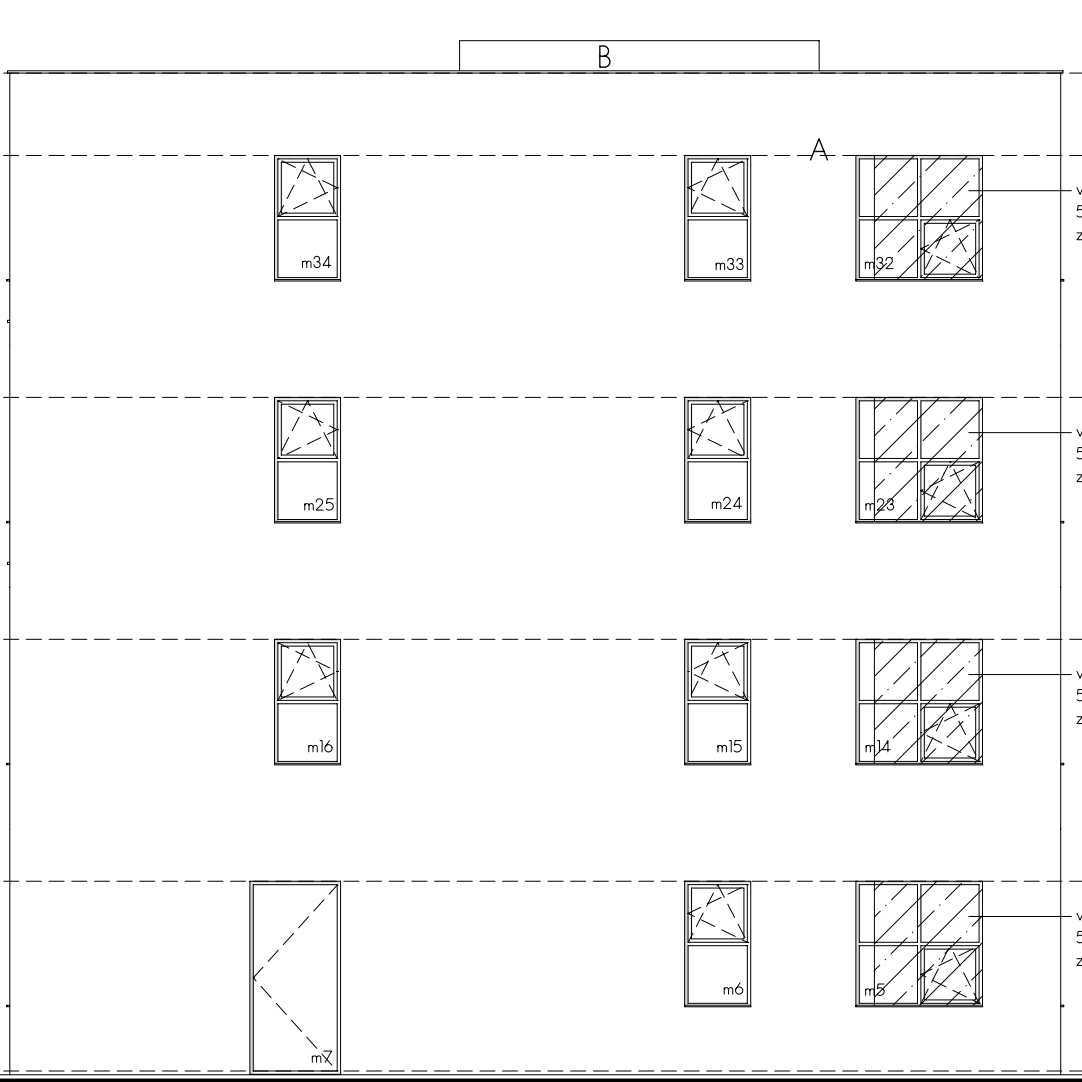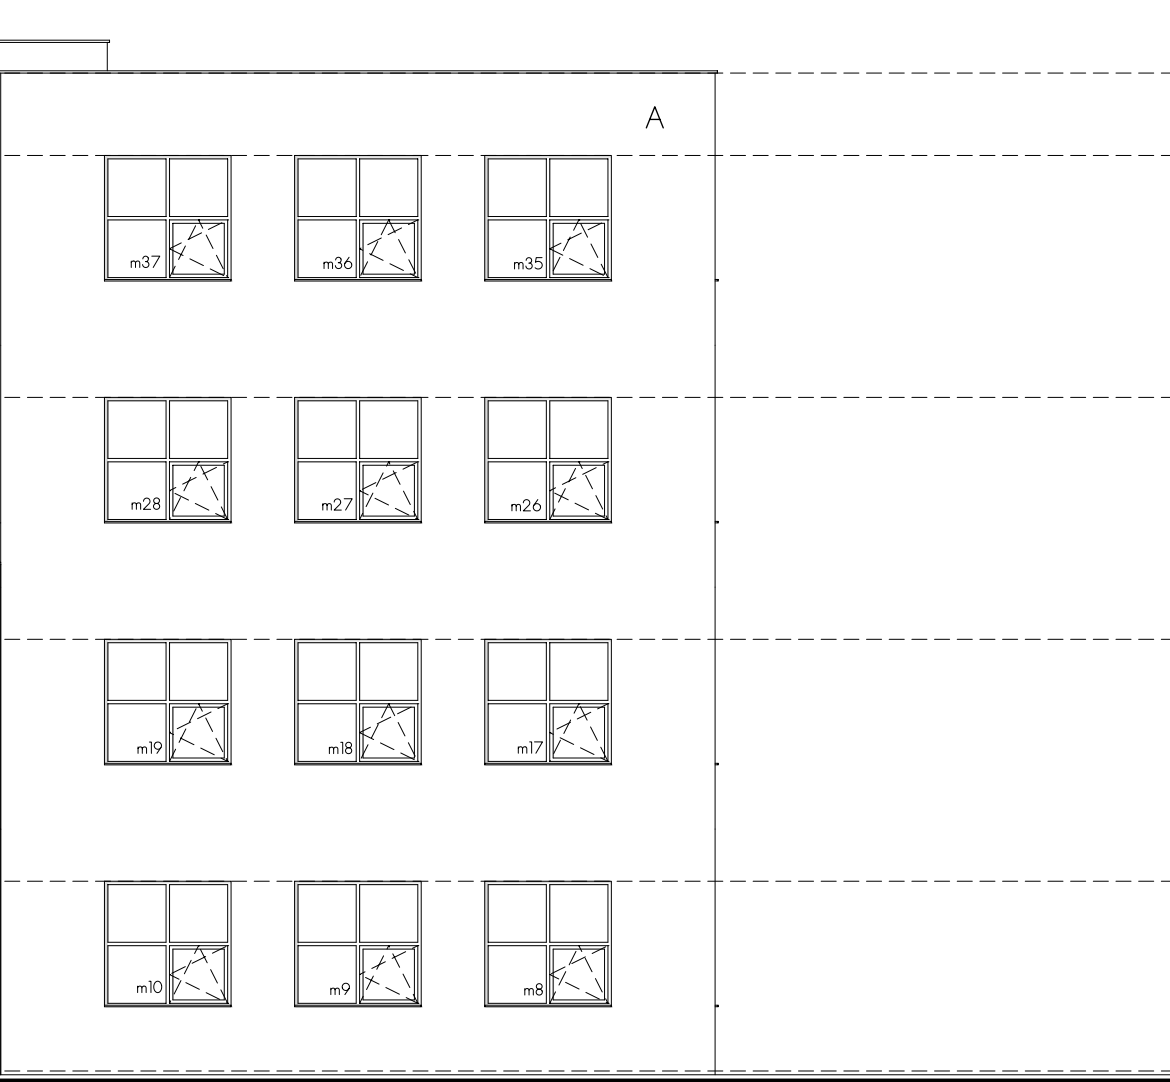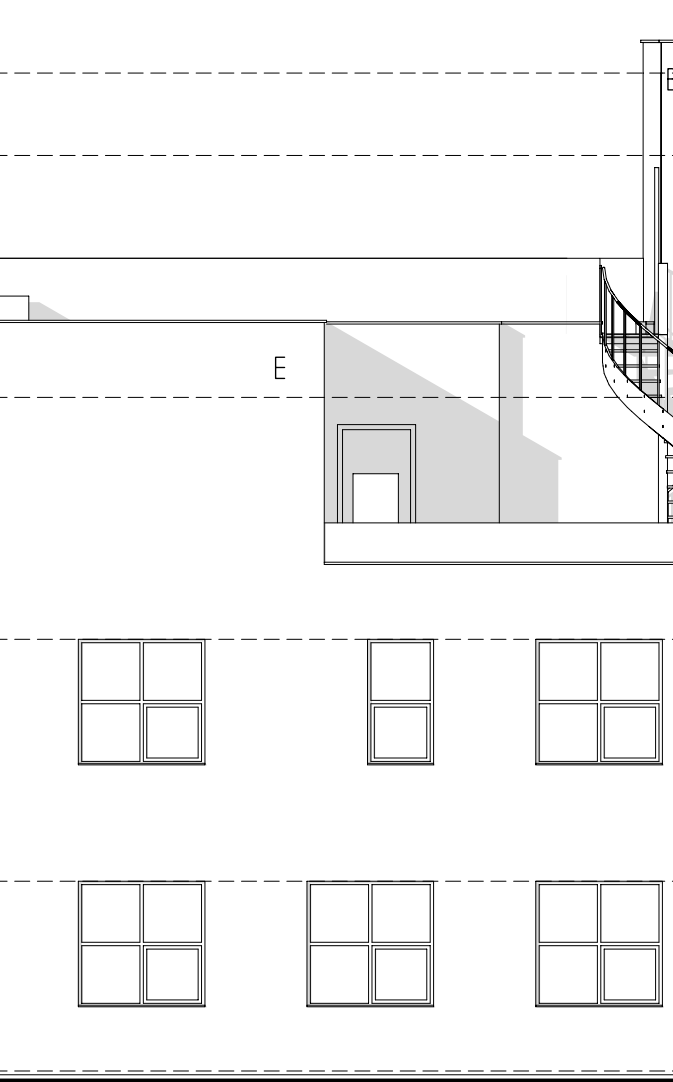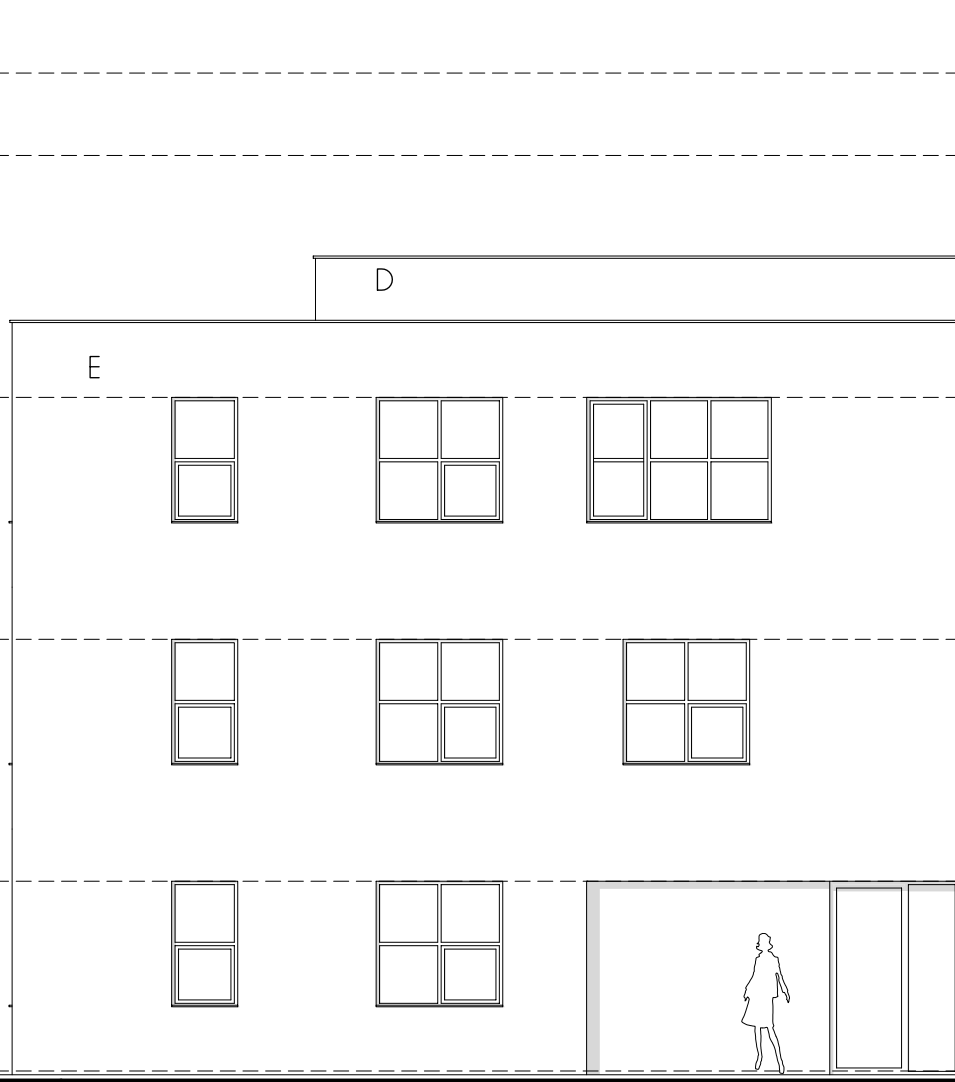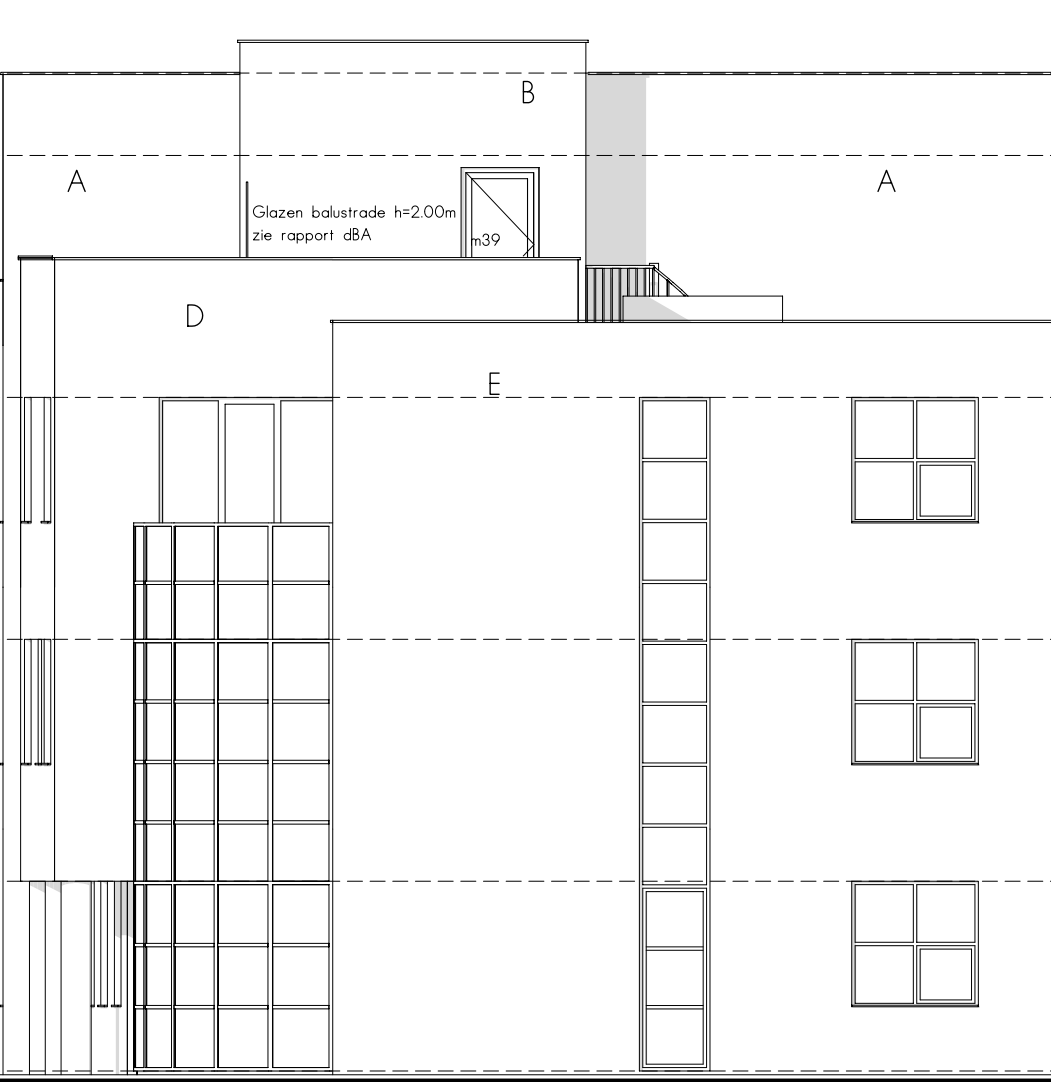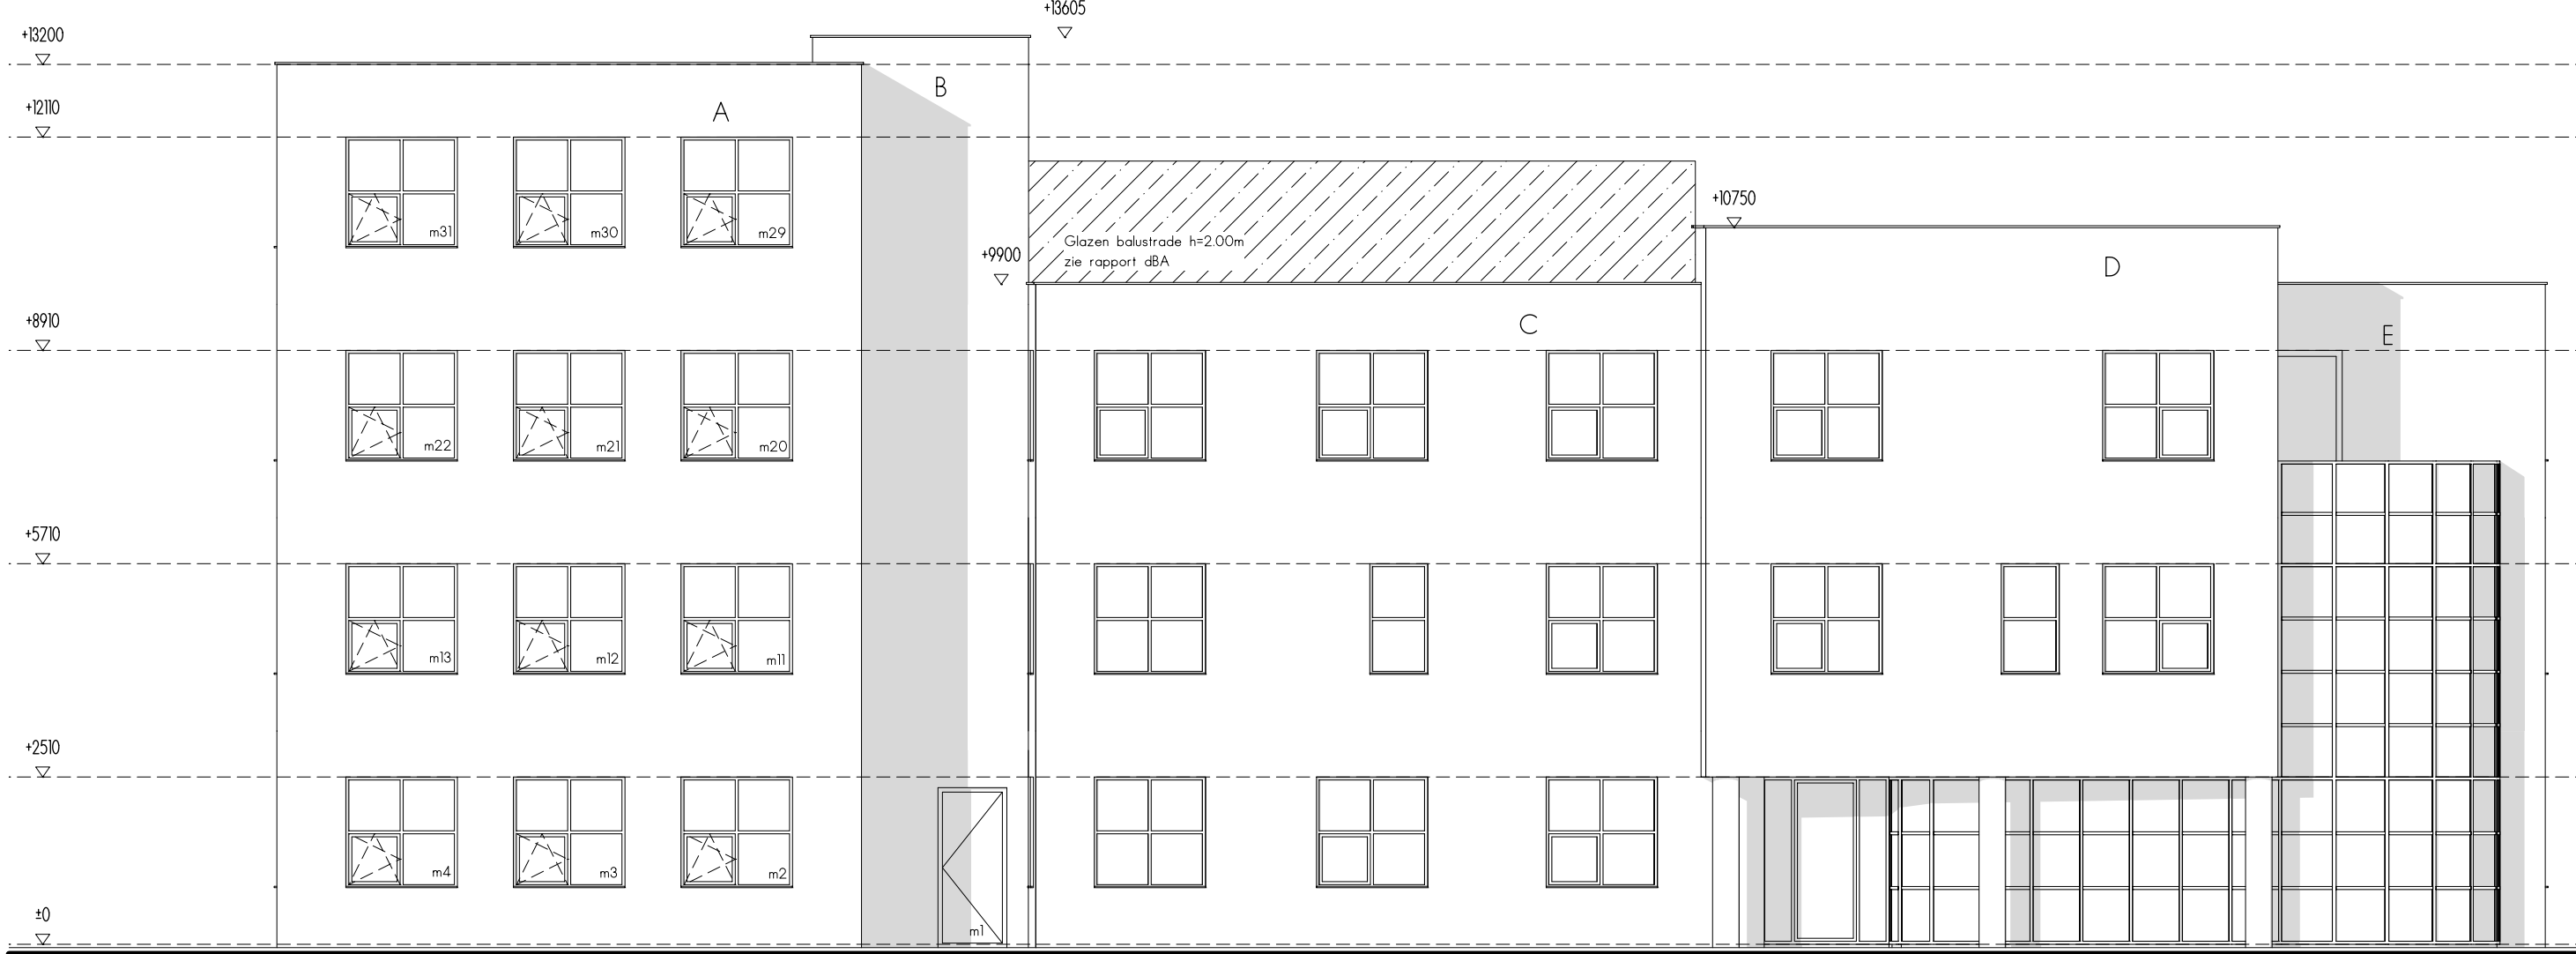




NIEUW

VOORAANZICHT

RECHTER ZIJAAANZICHT

ACHTERAANZICHT


LINKER ZIJAAANZICHT

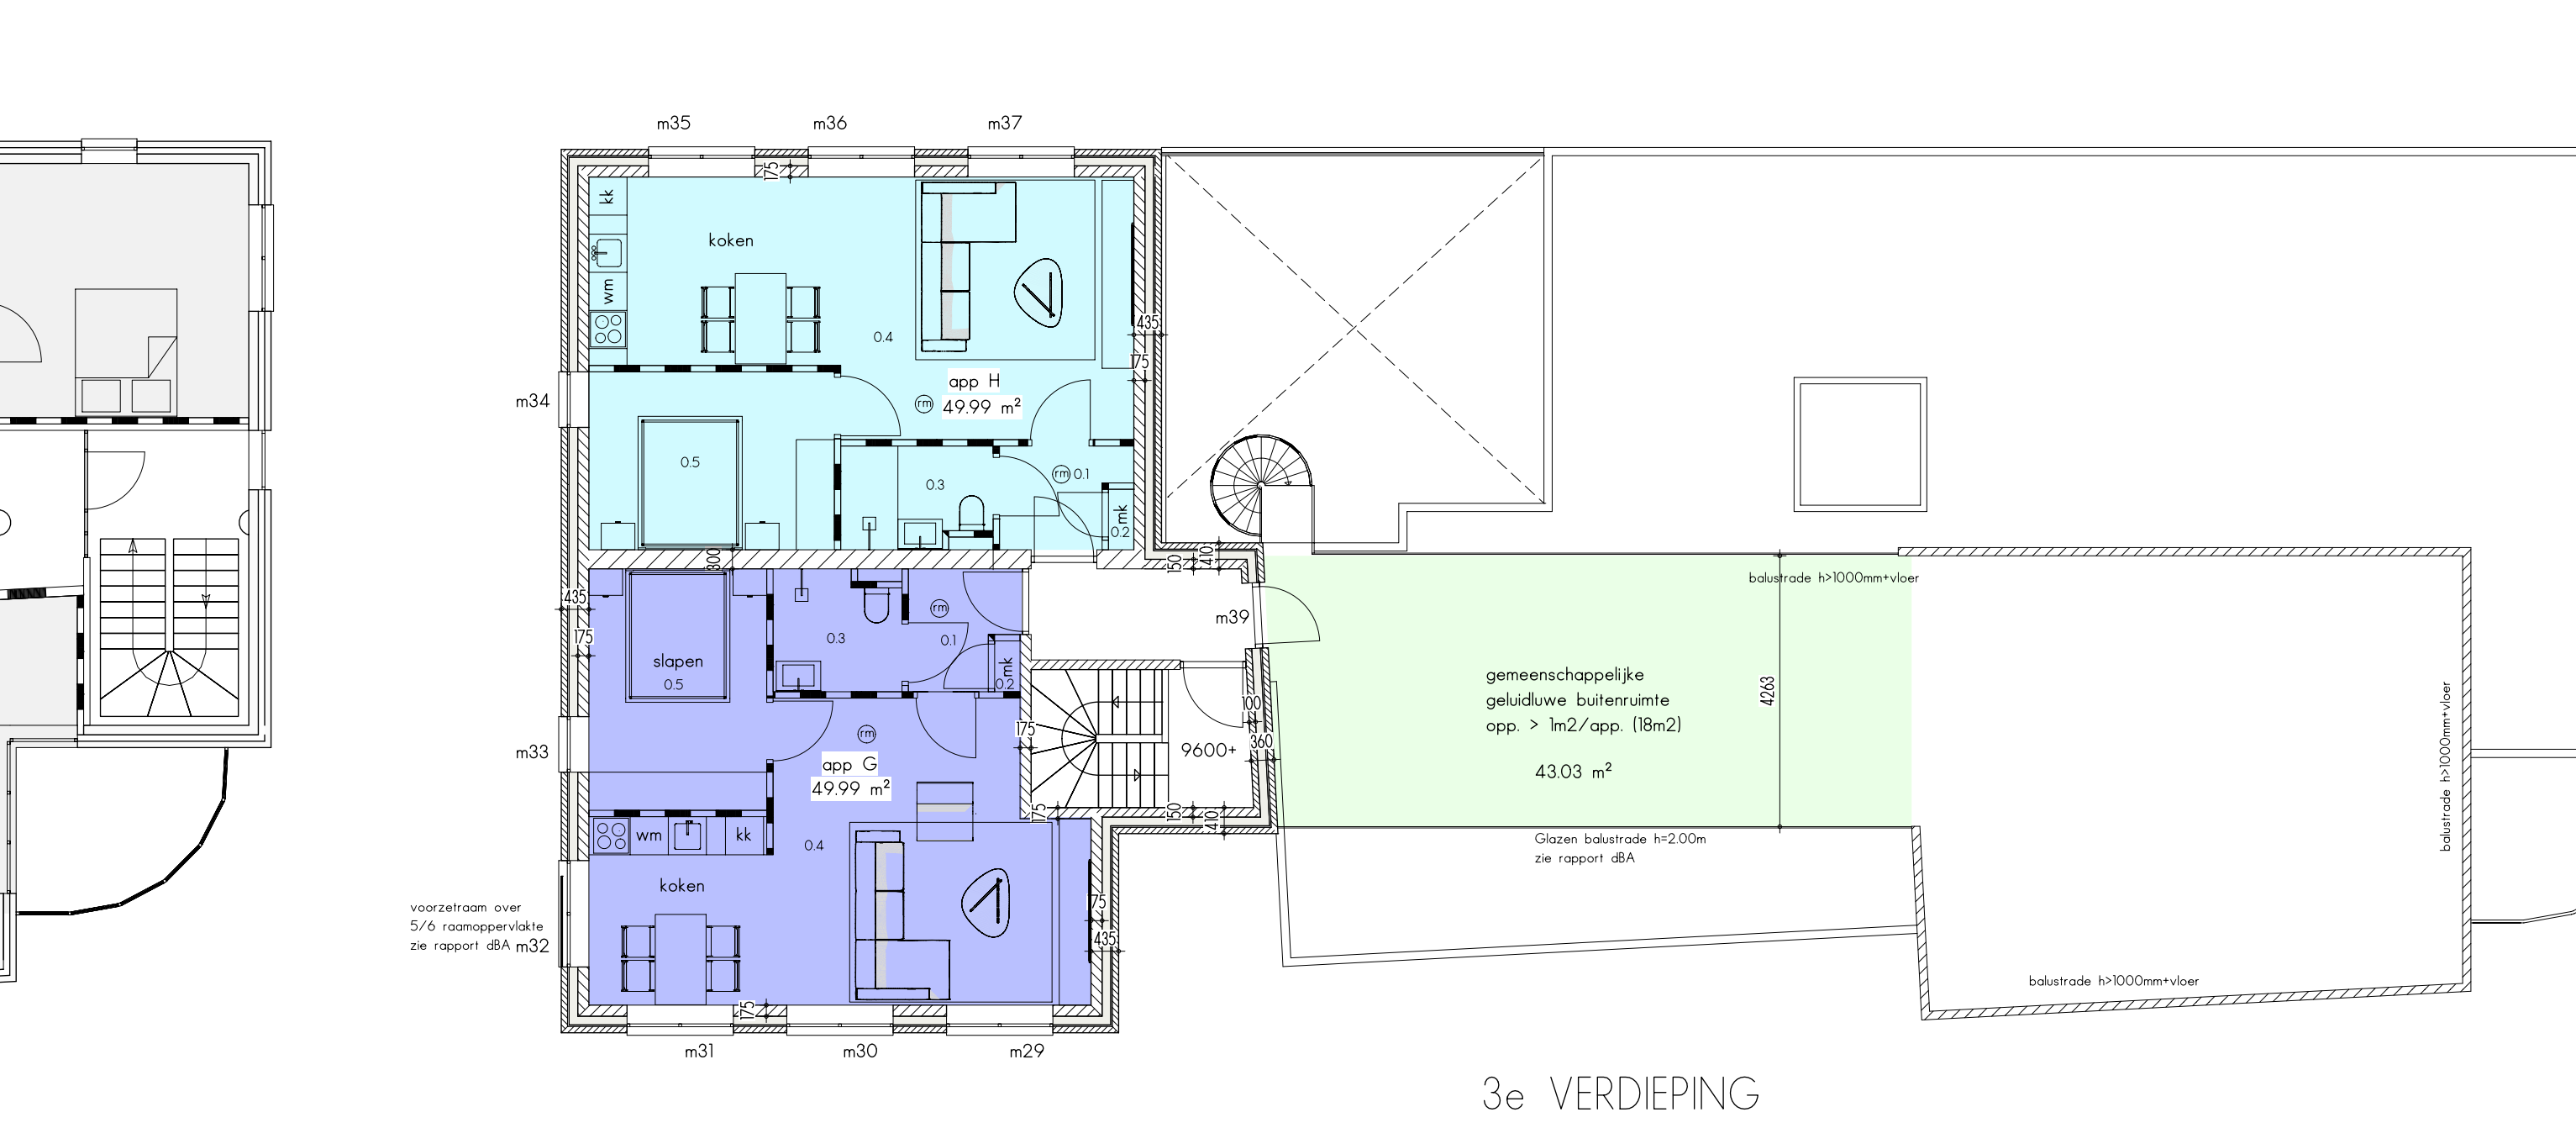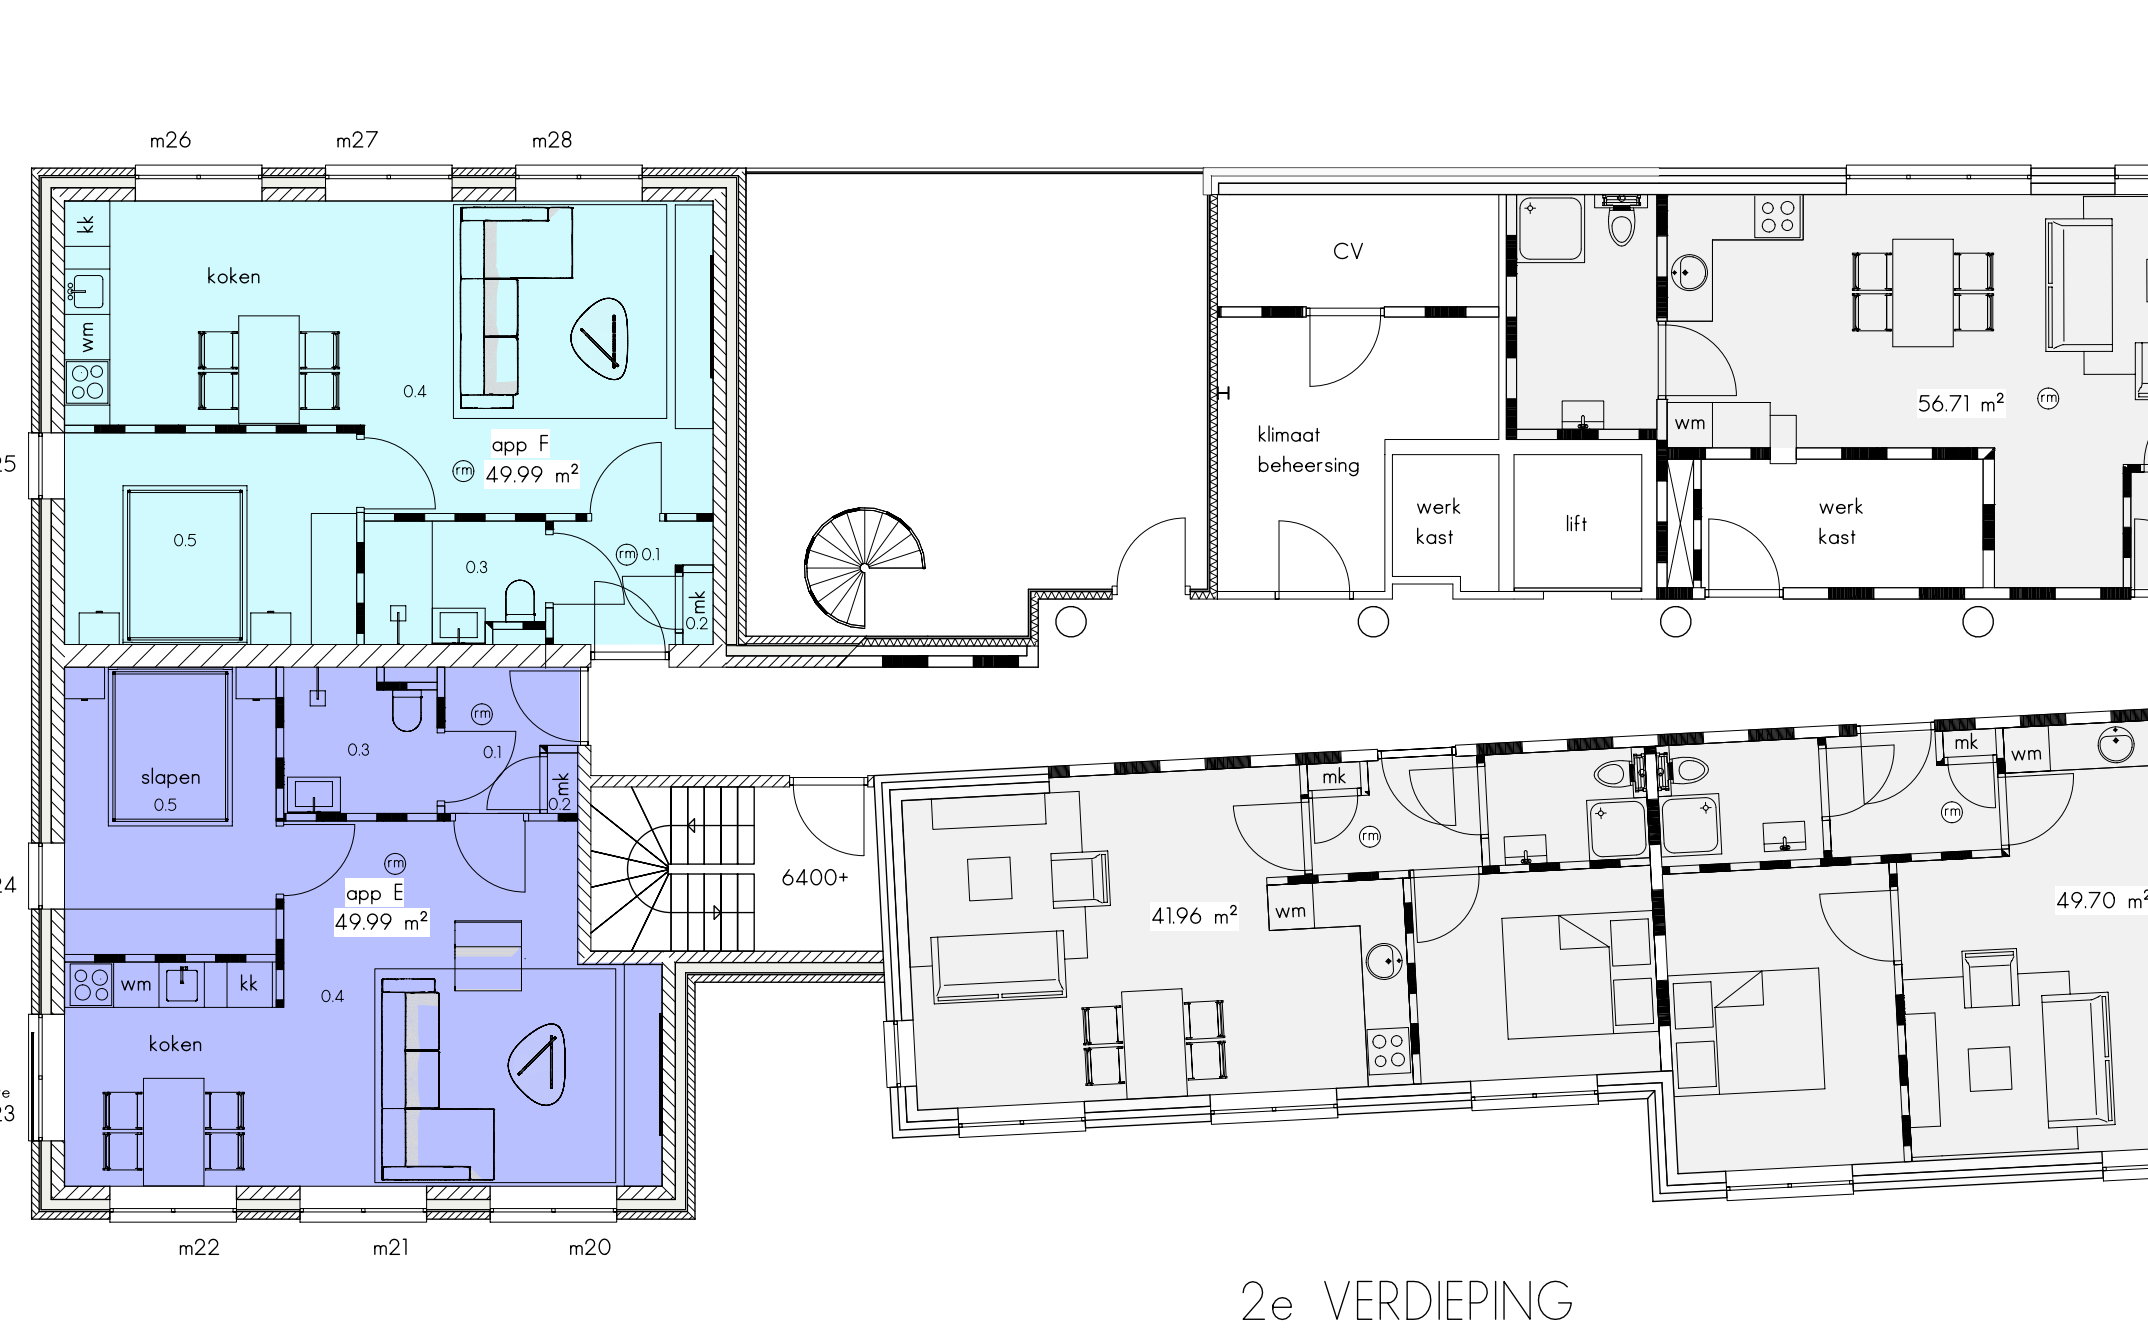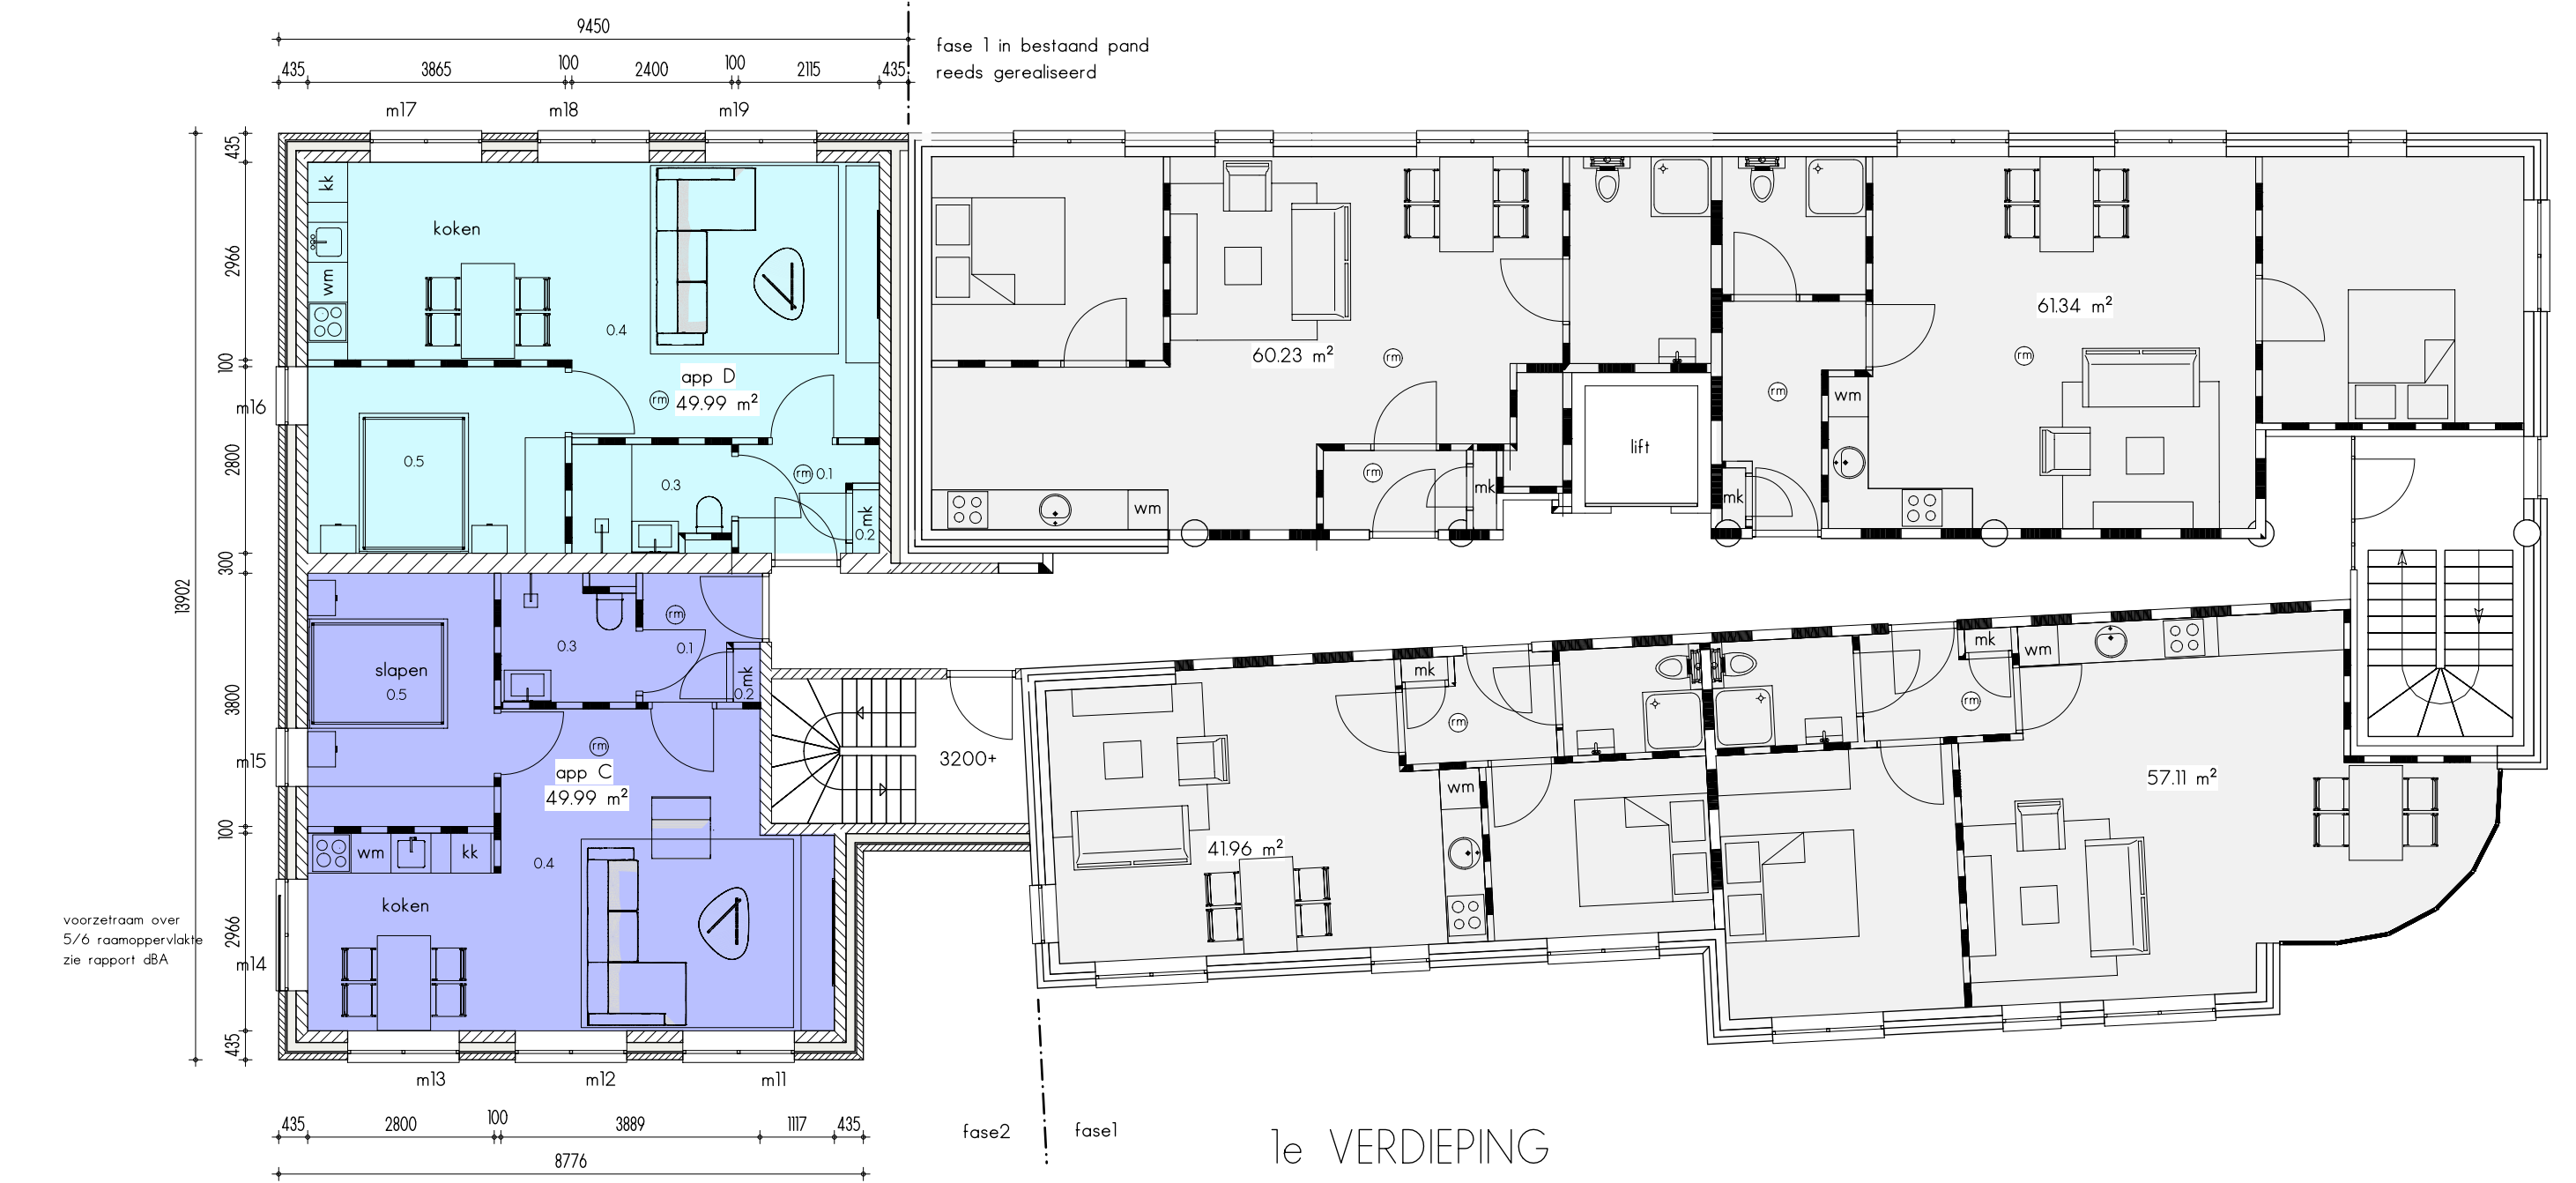


1e VERDIEPING

2e VERDIEPING


3e VERDIEPING

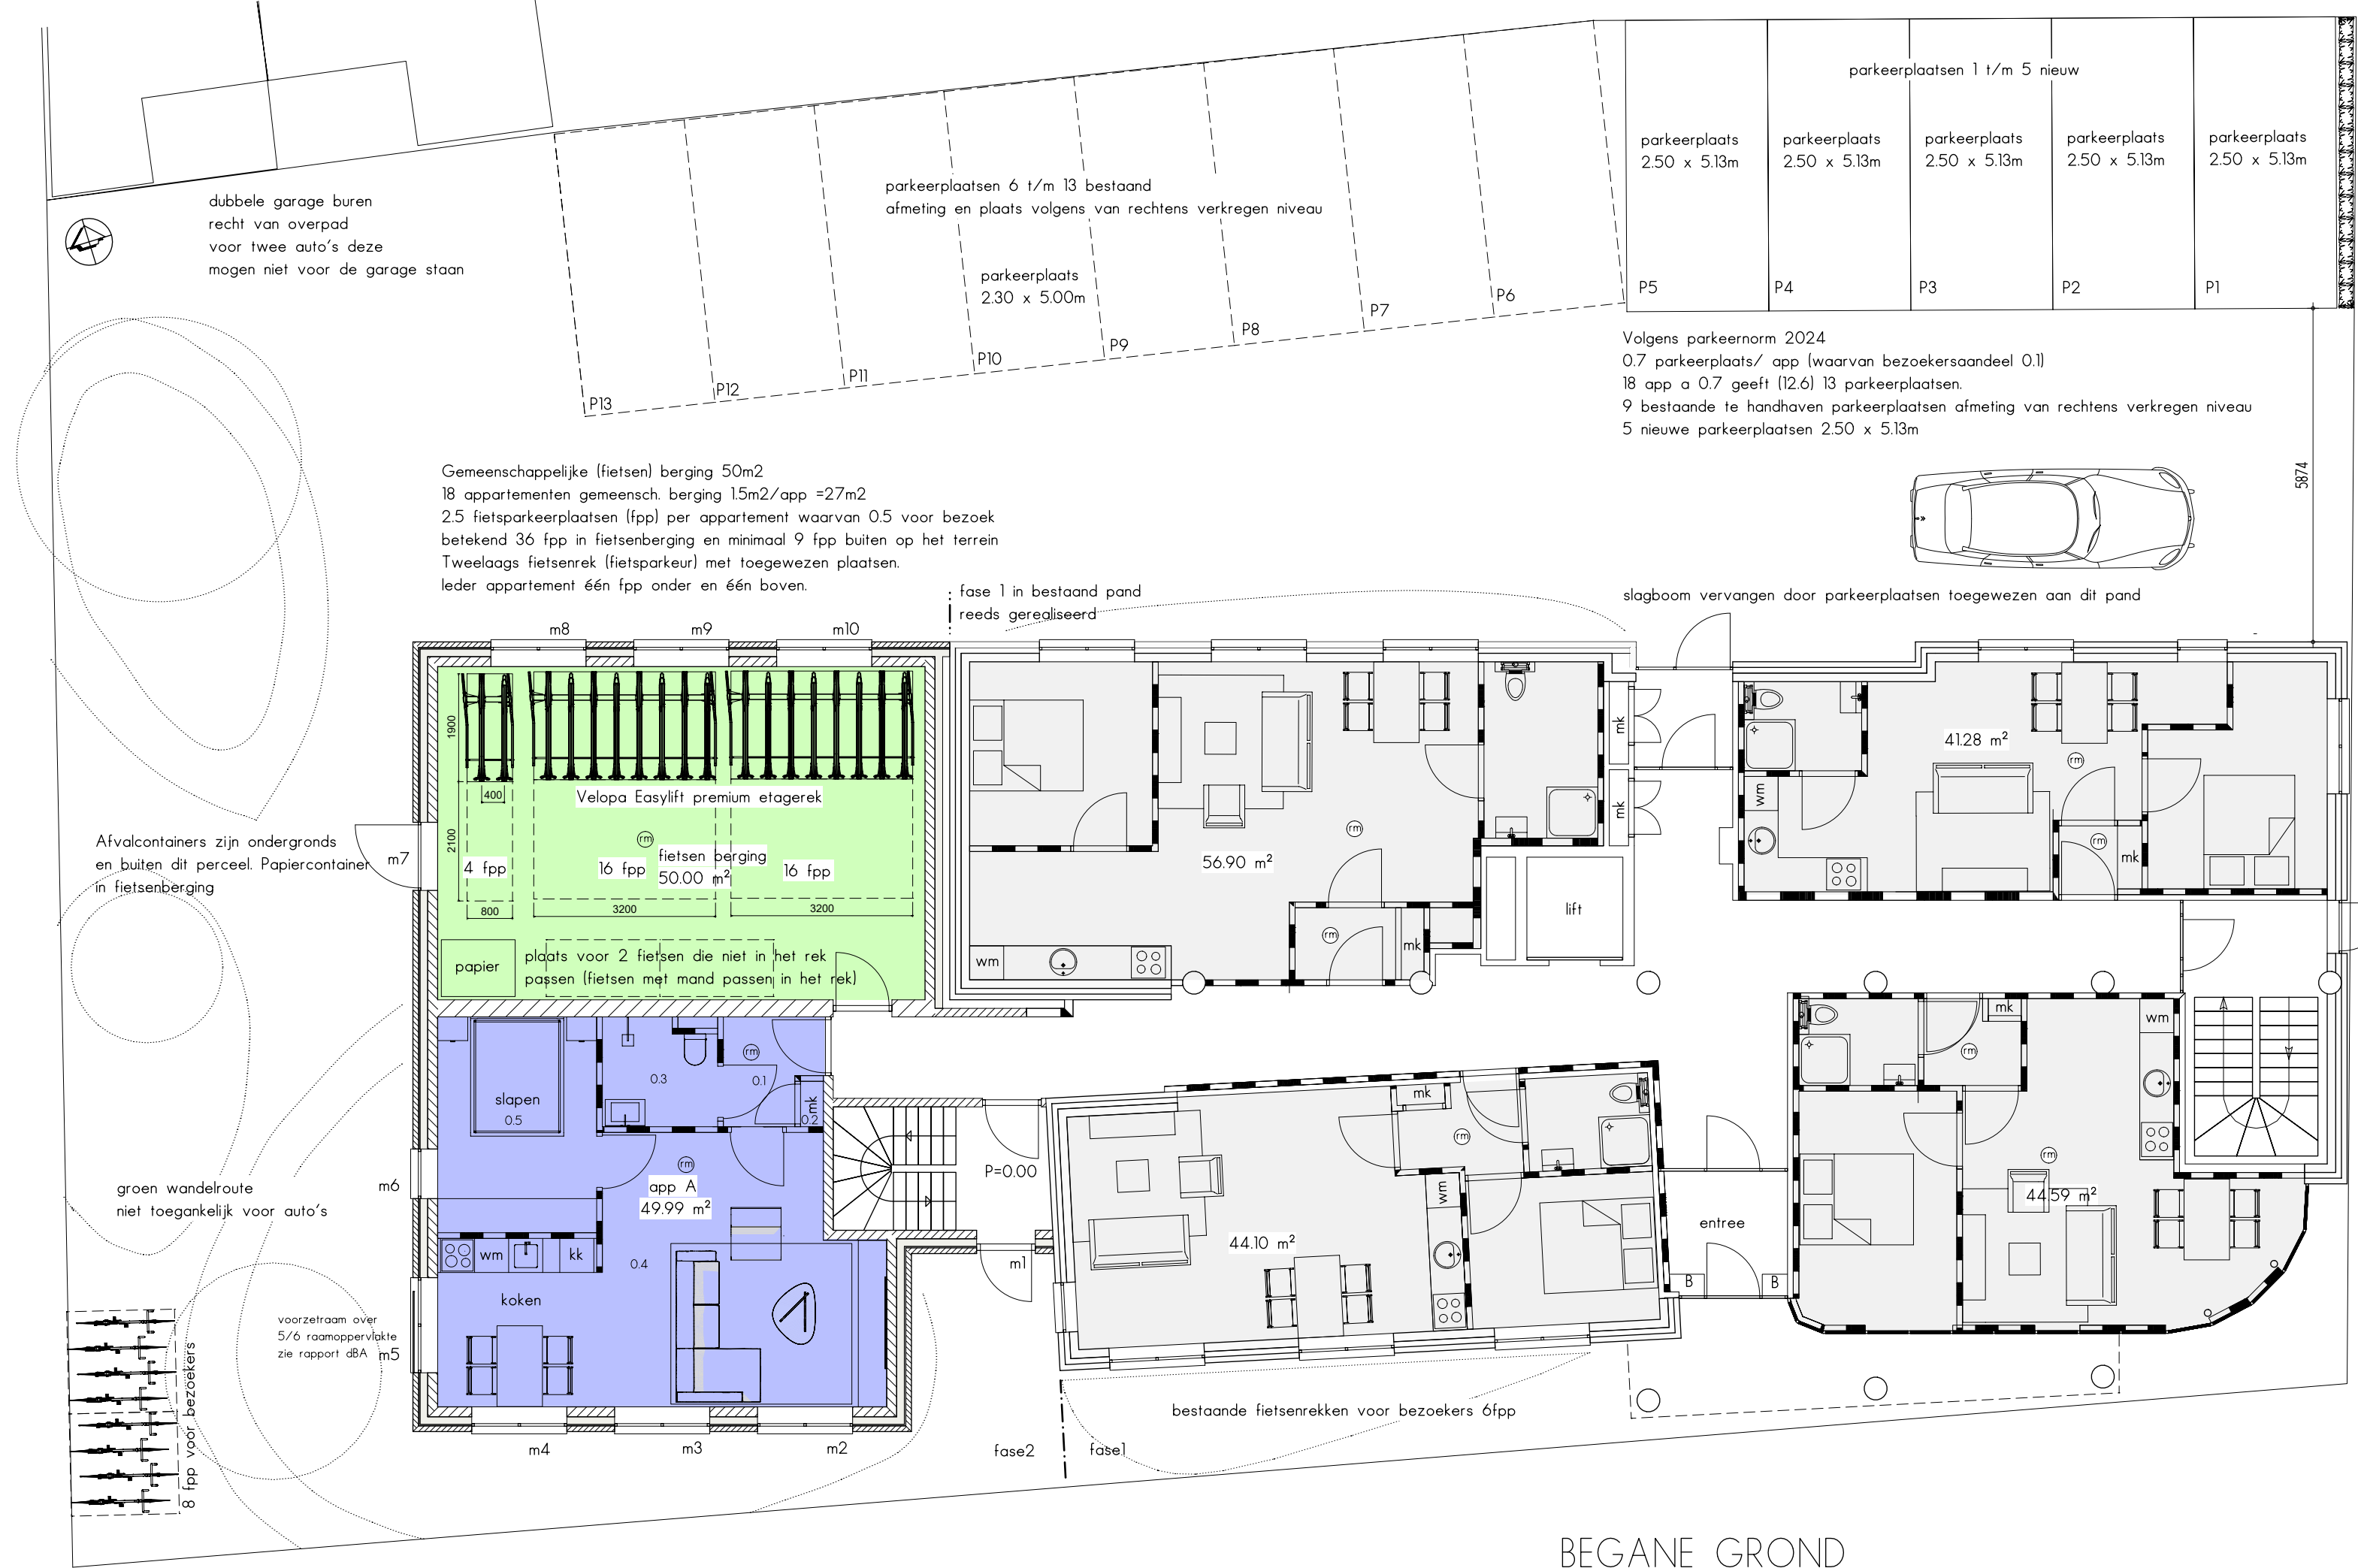

BEGANE GROND

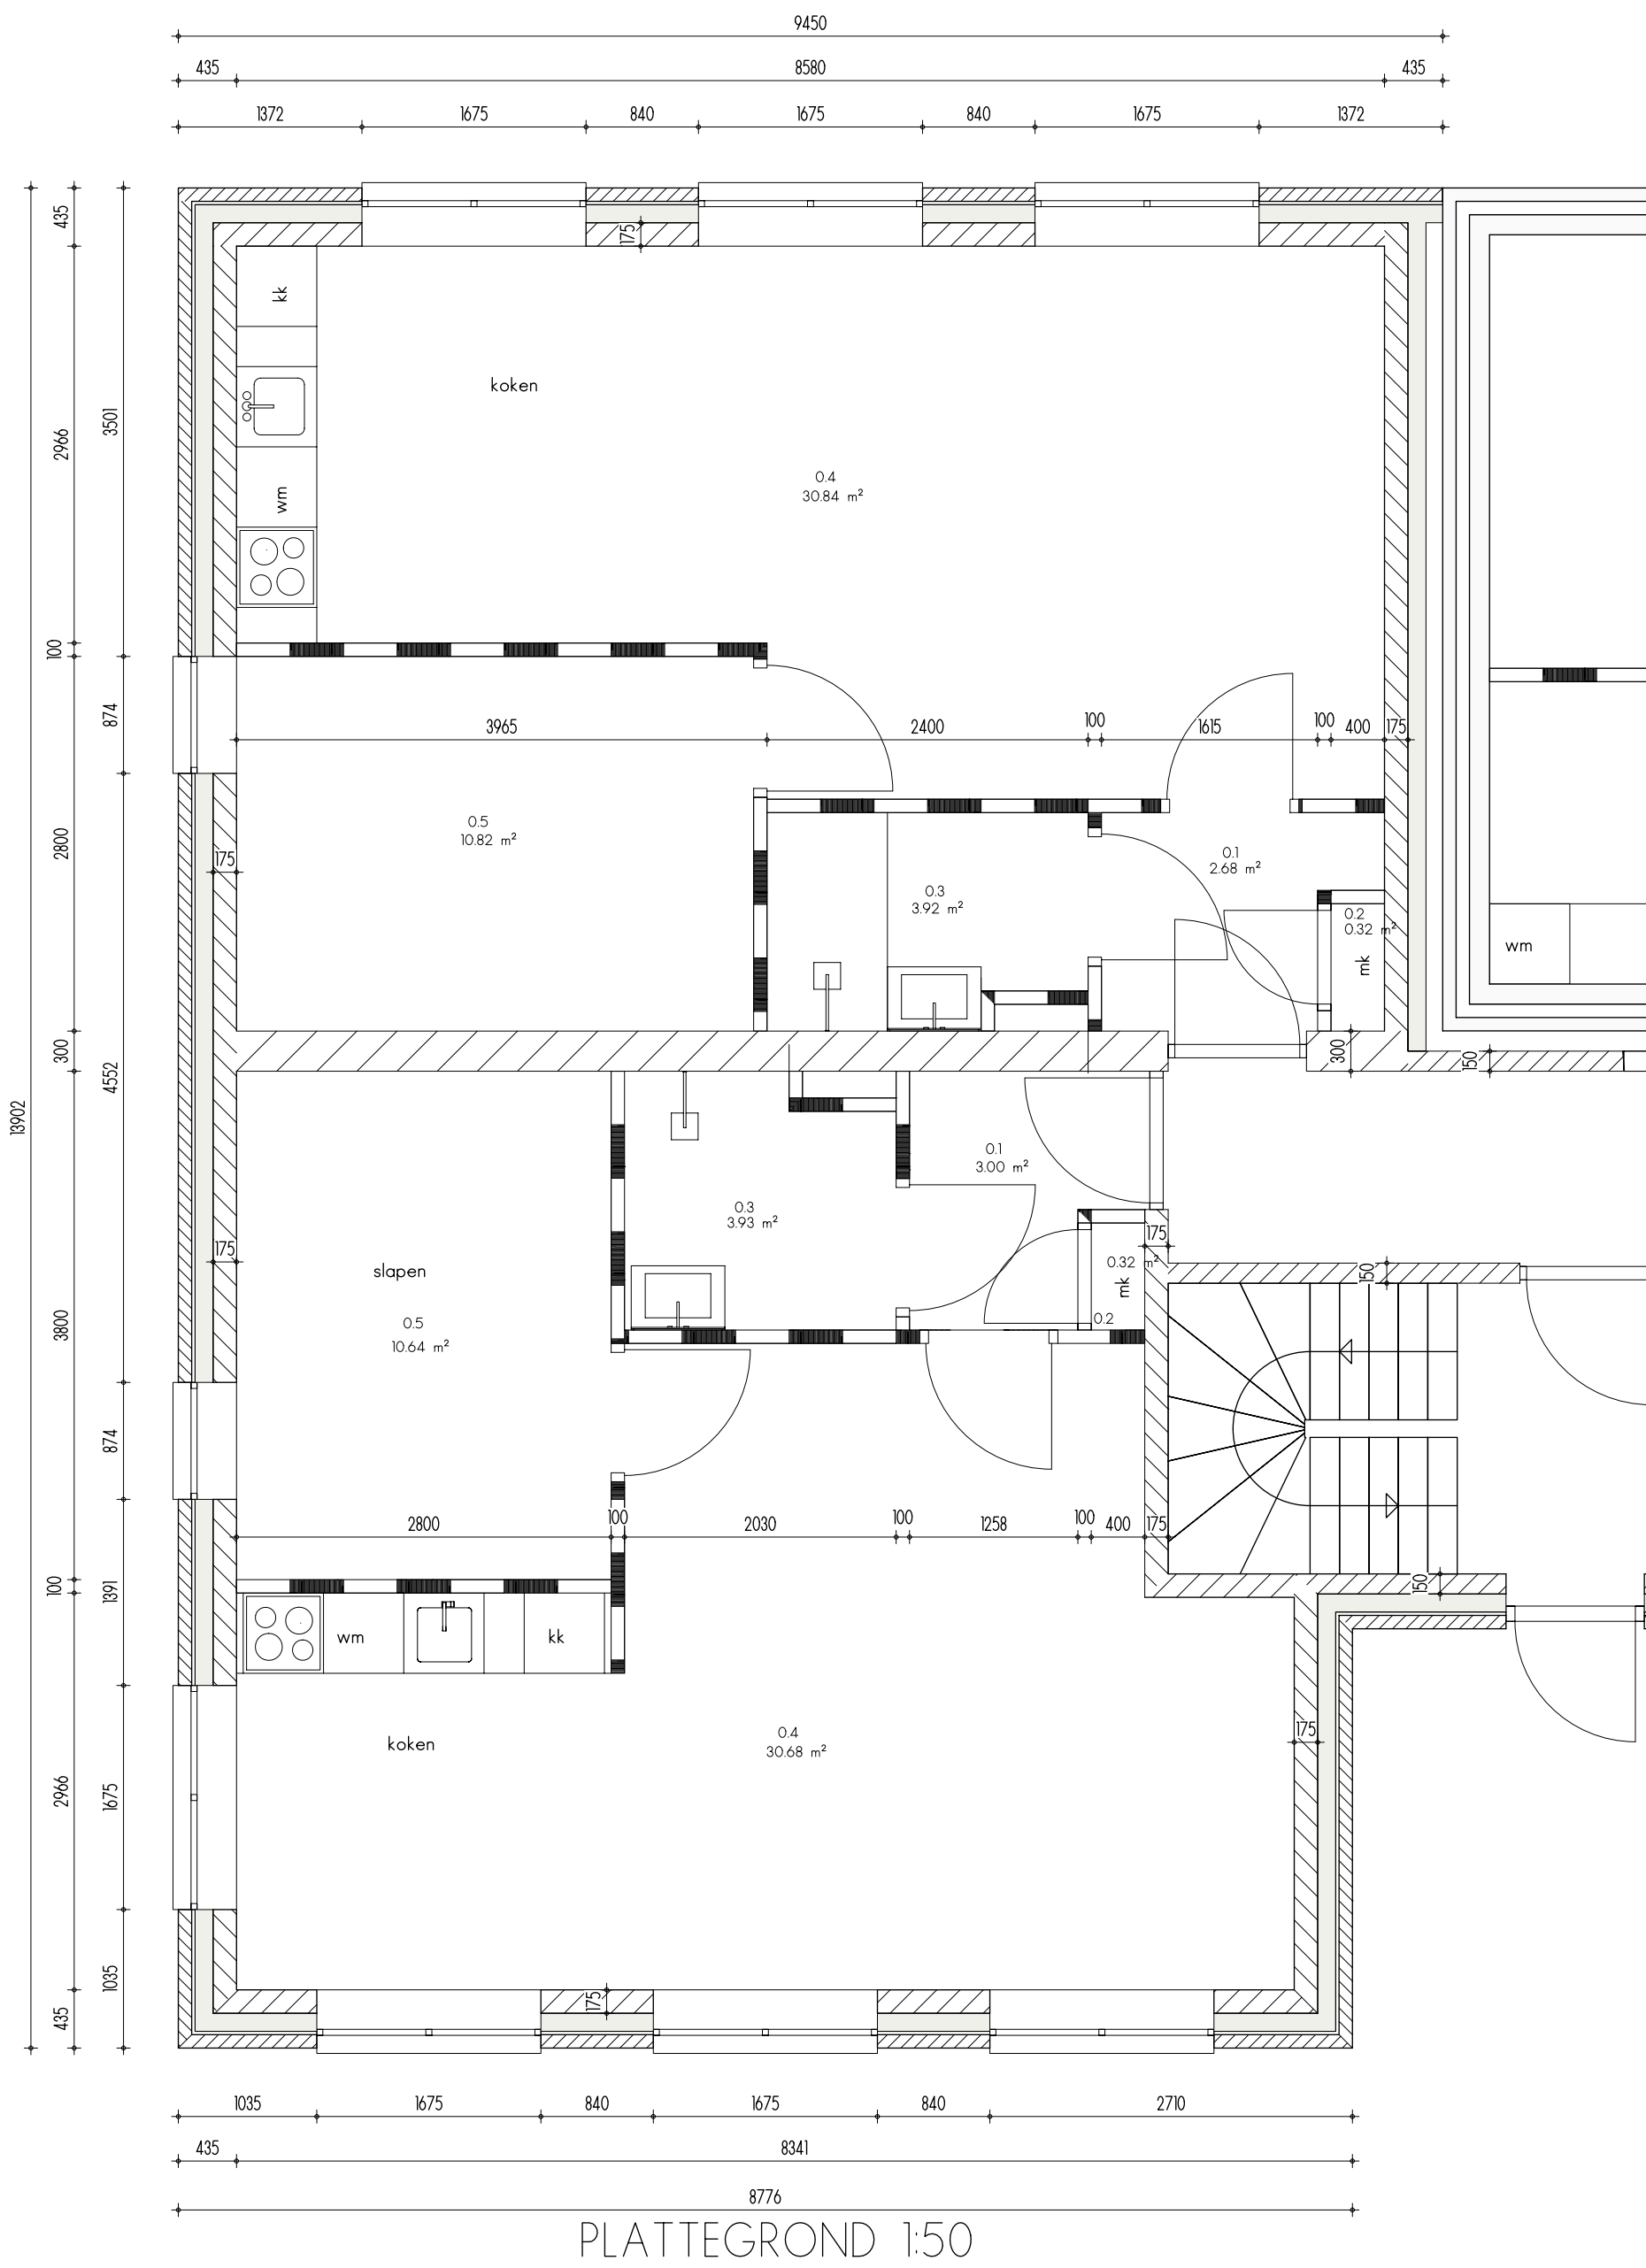

PLATTEGROND 1:50

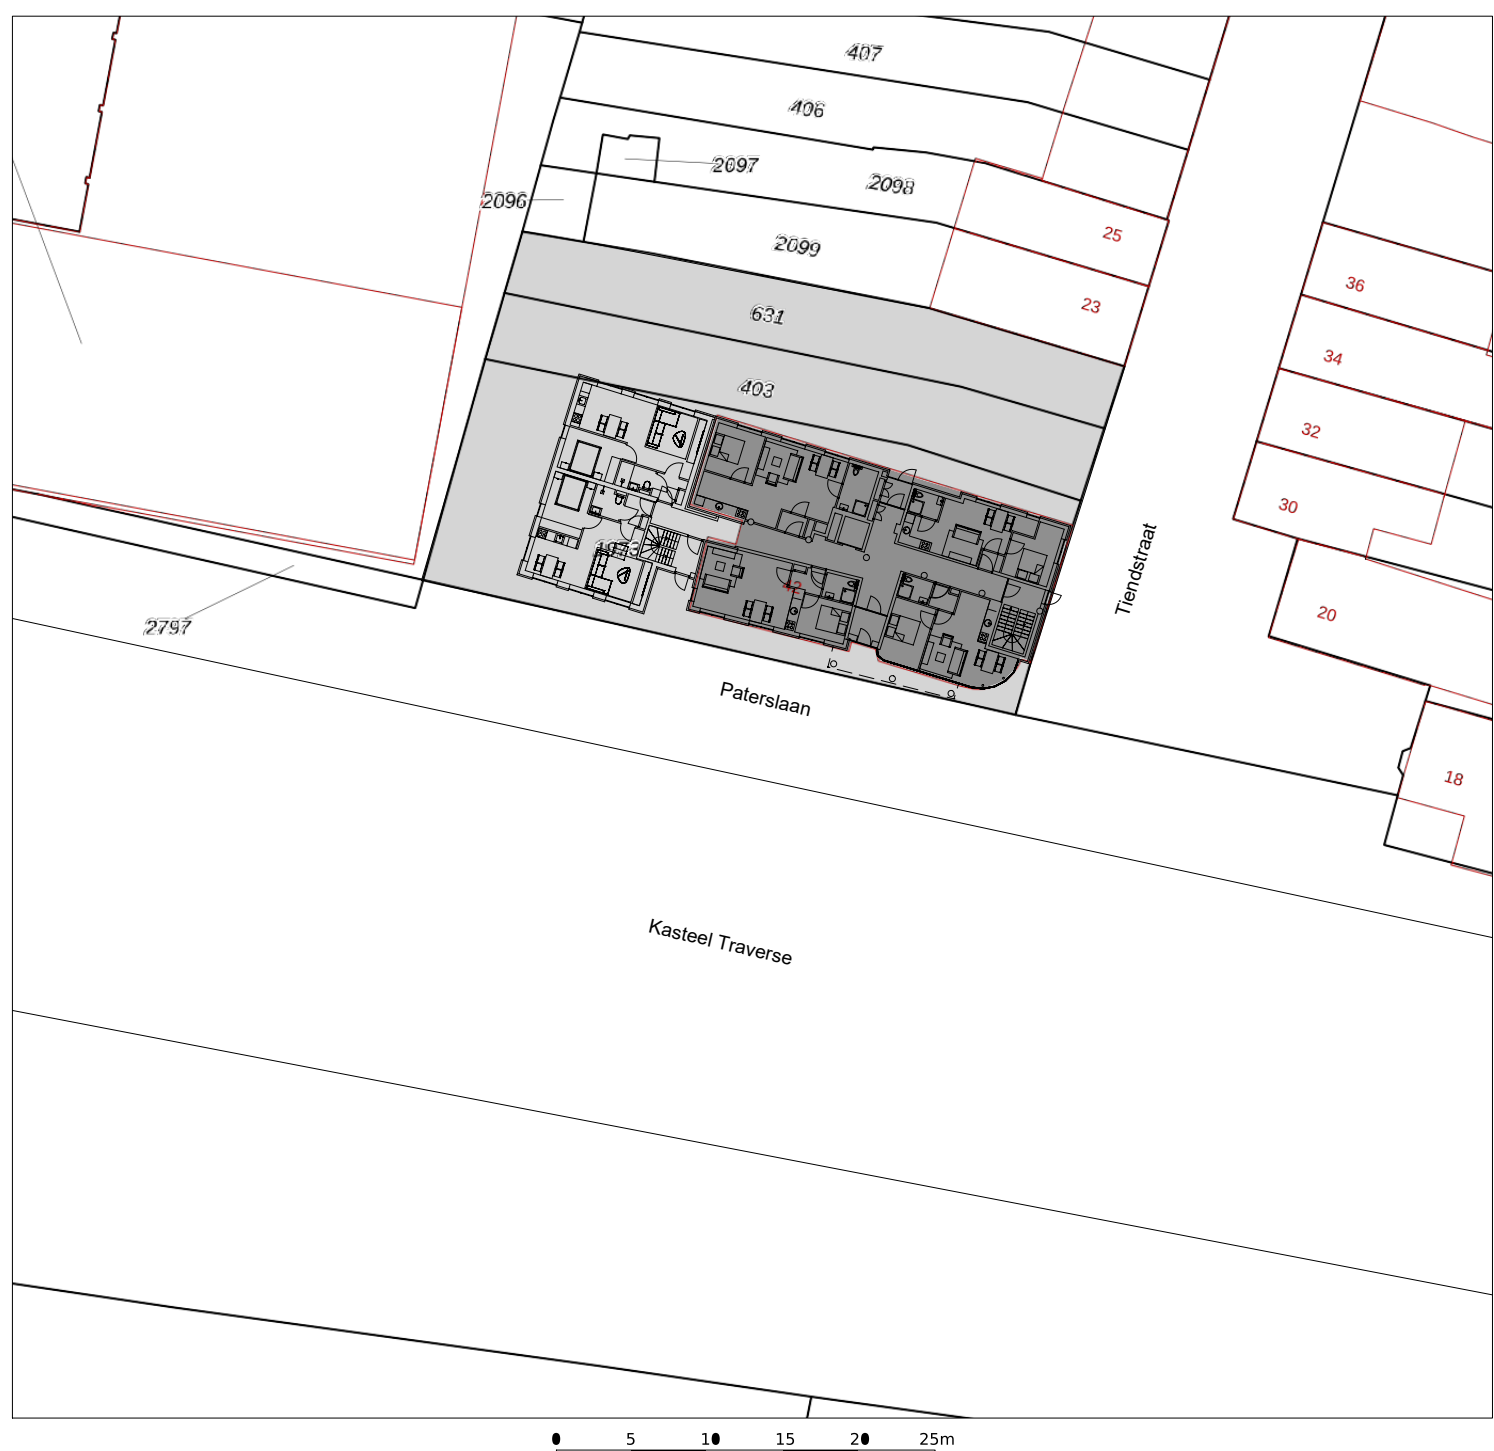

SITUATIE 1:500

LET OP !! Dit is een bestektekening. TBV BOUW- EN WONINGTOEZICHT. GEEN WERKTEKENING.

FASE 2 TRANSFORMATIE KANTOOR ZORGBOOG NAAR WOONGEBOUW DE PATER

**CKX**  
architecten

Ir. Maarten Hendrickx  
Hof Bruheze 415  
5704 NR Helmond  
T 0492-520404  
E info@ckx.nl  
W www.ckx.nl

Onderwerp: Bestektekening  
Aansichten, plattegronden,  
materialen, situatie

Zaknummer: Gemeente Helmond

Datum: 14-10-21  
Gewijzigd: A 03-02-22  
Schied: B 15-04-22  
1100: C 25-05-22  
Gekleed: D 19-07-22  
MH: E 14-09-22  
F 23-11-22  
AO: G 21-09-24

Projectnummer: 2002  
Tekening: B1