


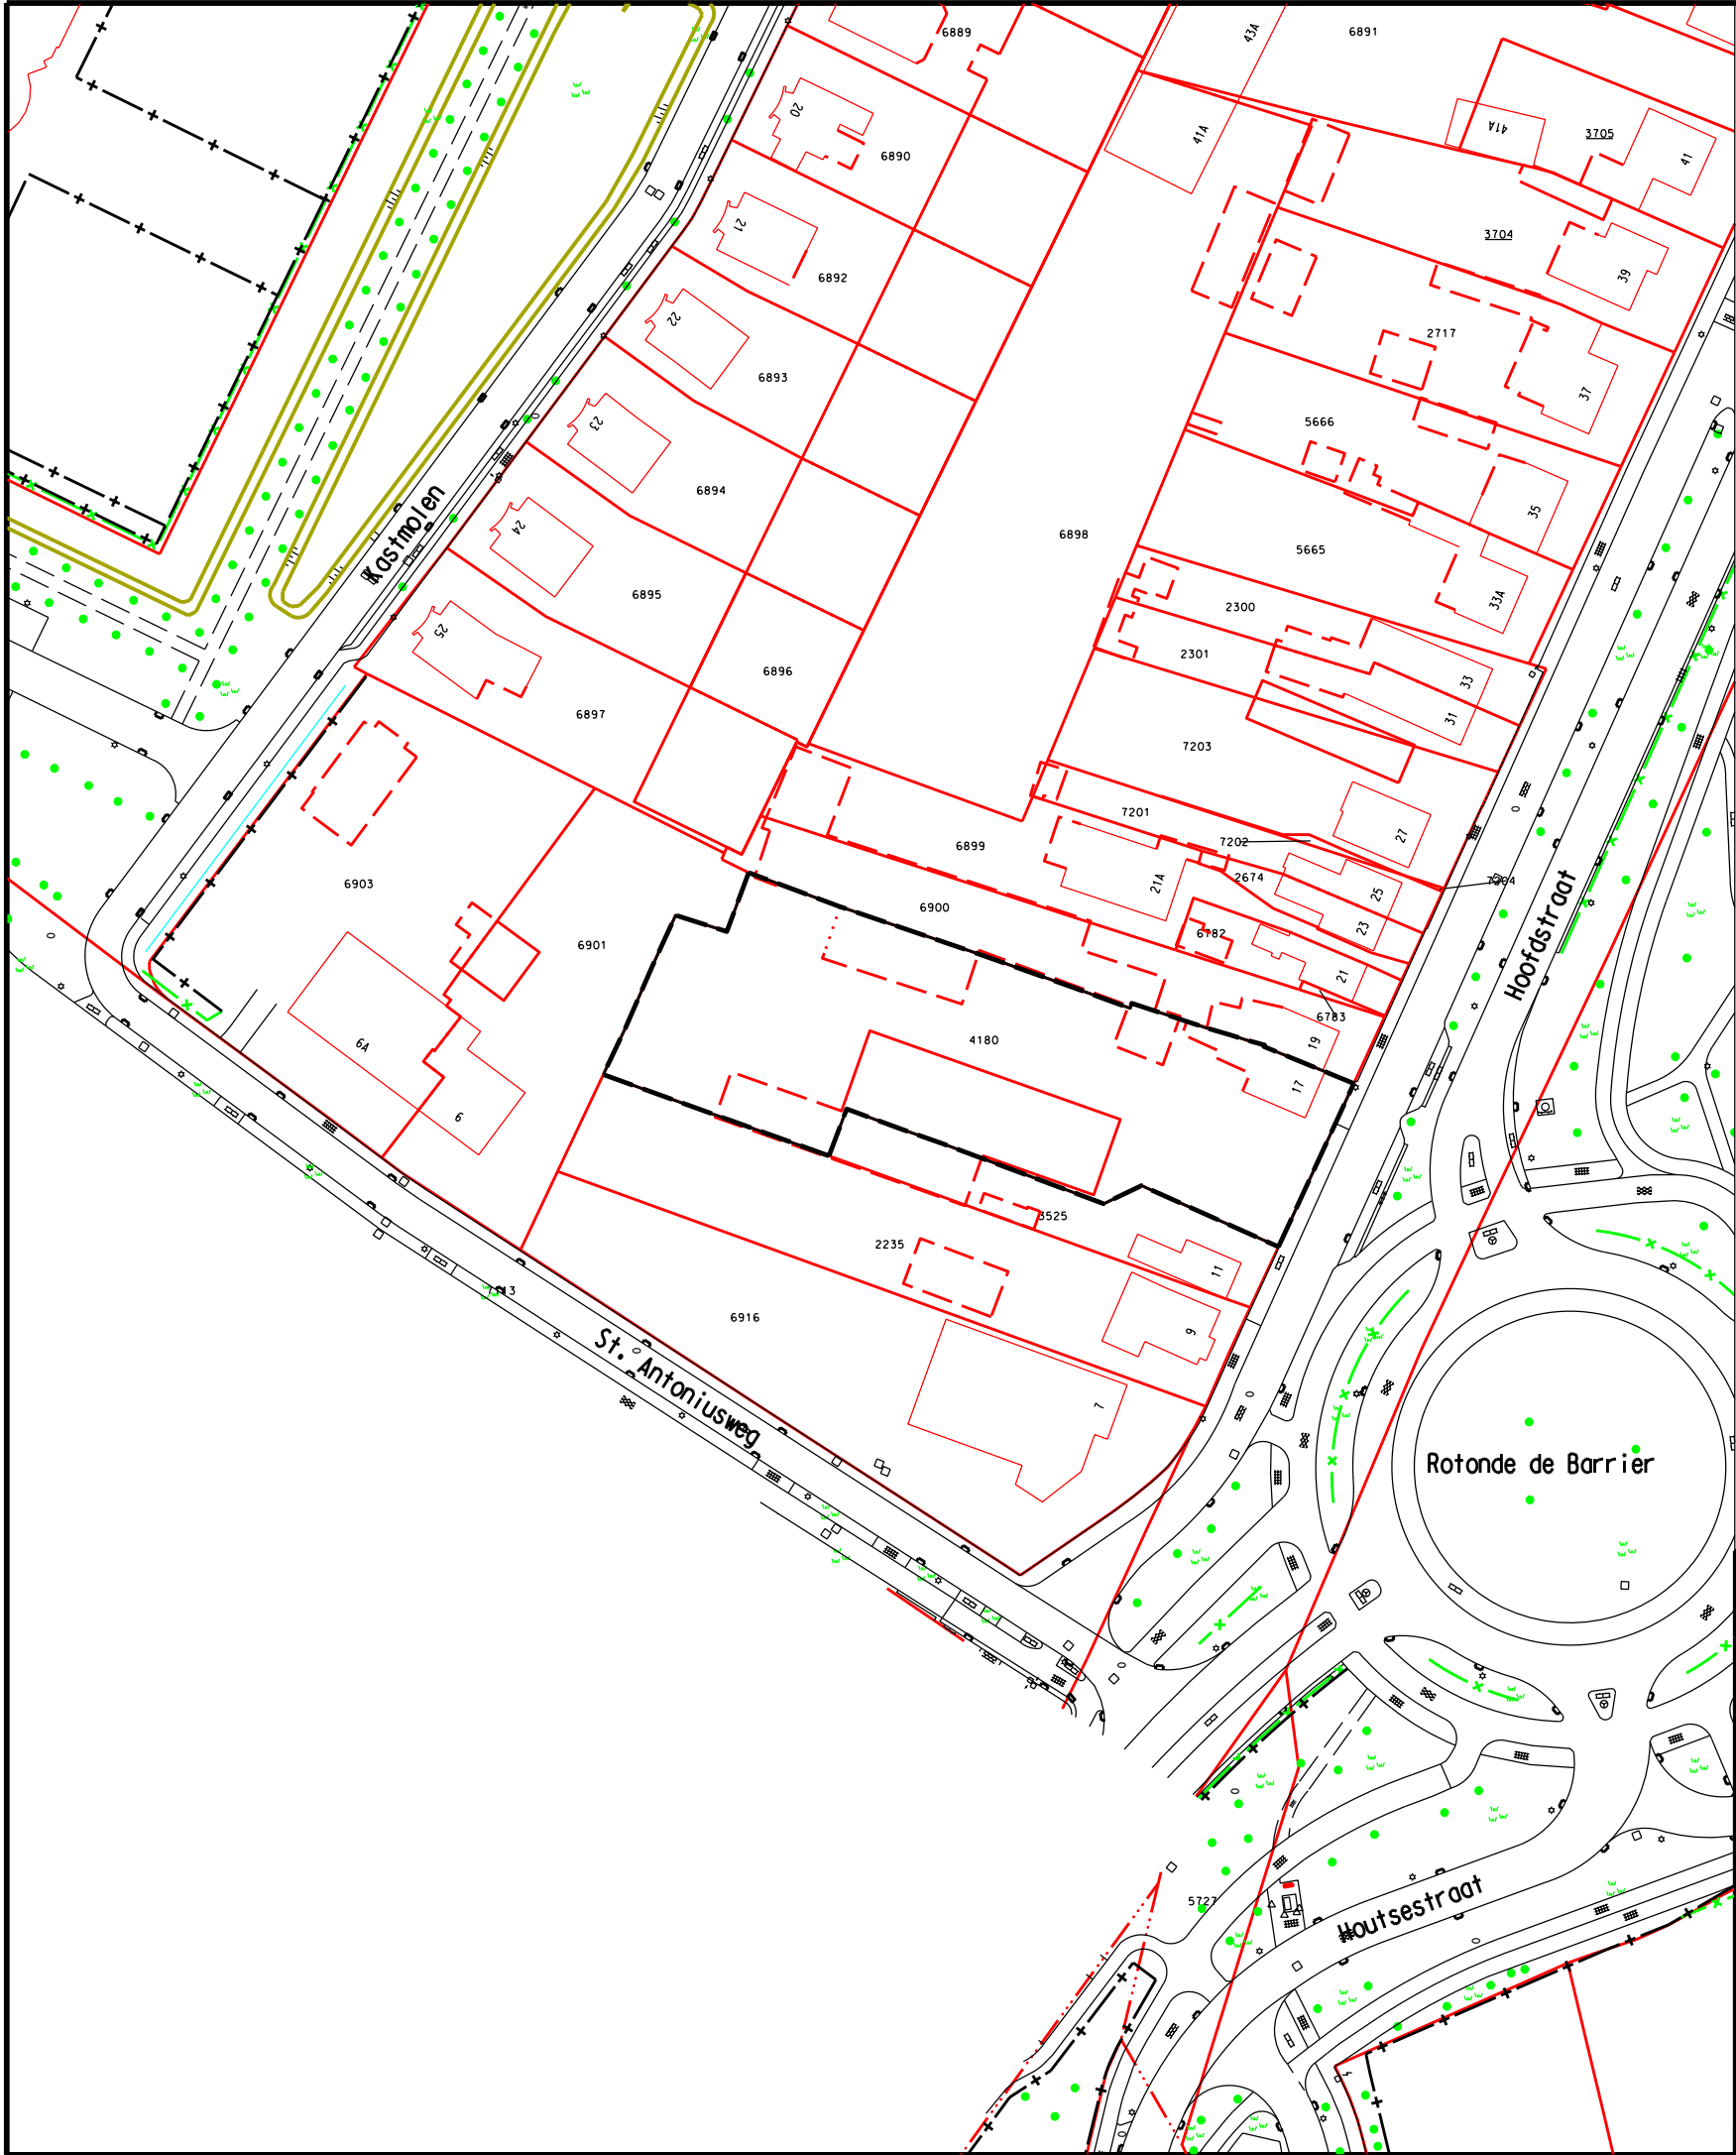

LEGENDA

Besluitgebied



Omgevingsvergunning t Hout - Hoofdstraat 17

Besluitvlak



Besluitvlak

Gemeente Helmond

Ruimtelijke Ordening & Verkeer		Wijknr : 1300	
		Versie : 1000	
Omgevingsvergunning:			
t Hout – Hoofdstraat 17			
Getekend :	G Veugen	dd : 01-02-2012	Schaal : 1: 1000
Gewijzigd :		dd : 00-00-0000	Formaat : A3
		IDnr : NL.IMRO.0794.1300OV120027-	Verbeelding nr. : 120027
Tekening : S:\Soro\Ruimtelijke Plannen\Idn.nr.		Plotfile: S\Soro\Tnp\120027.000	