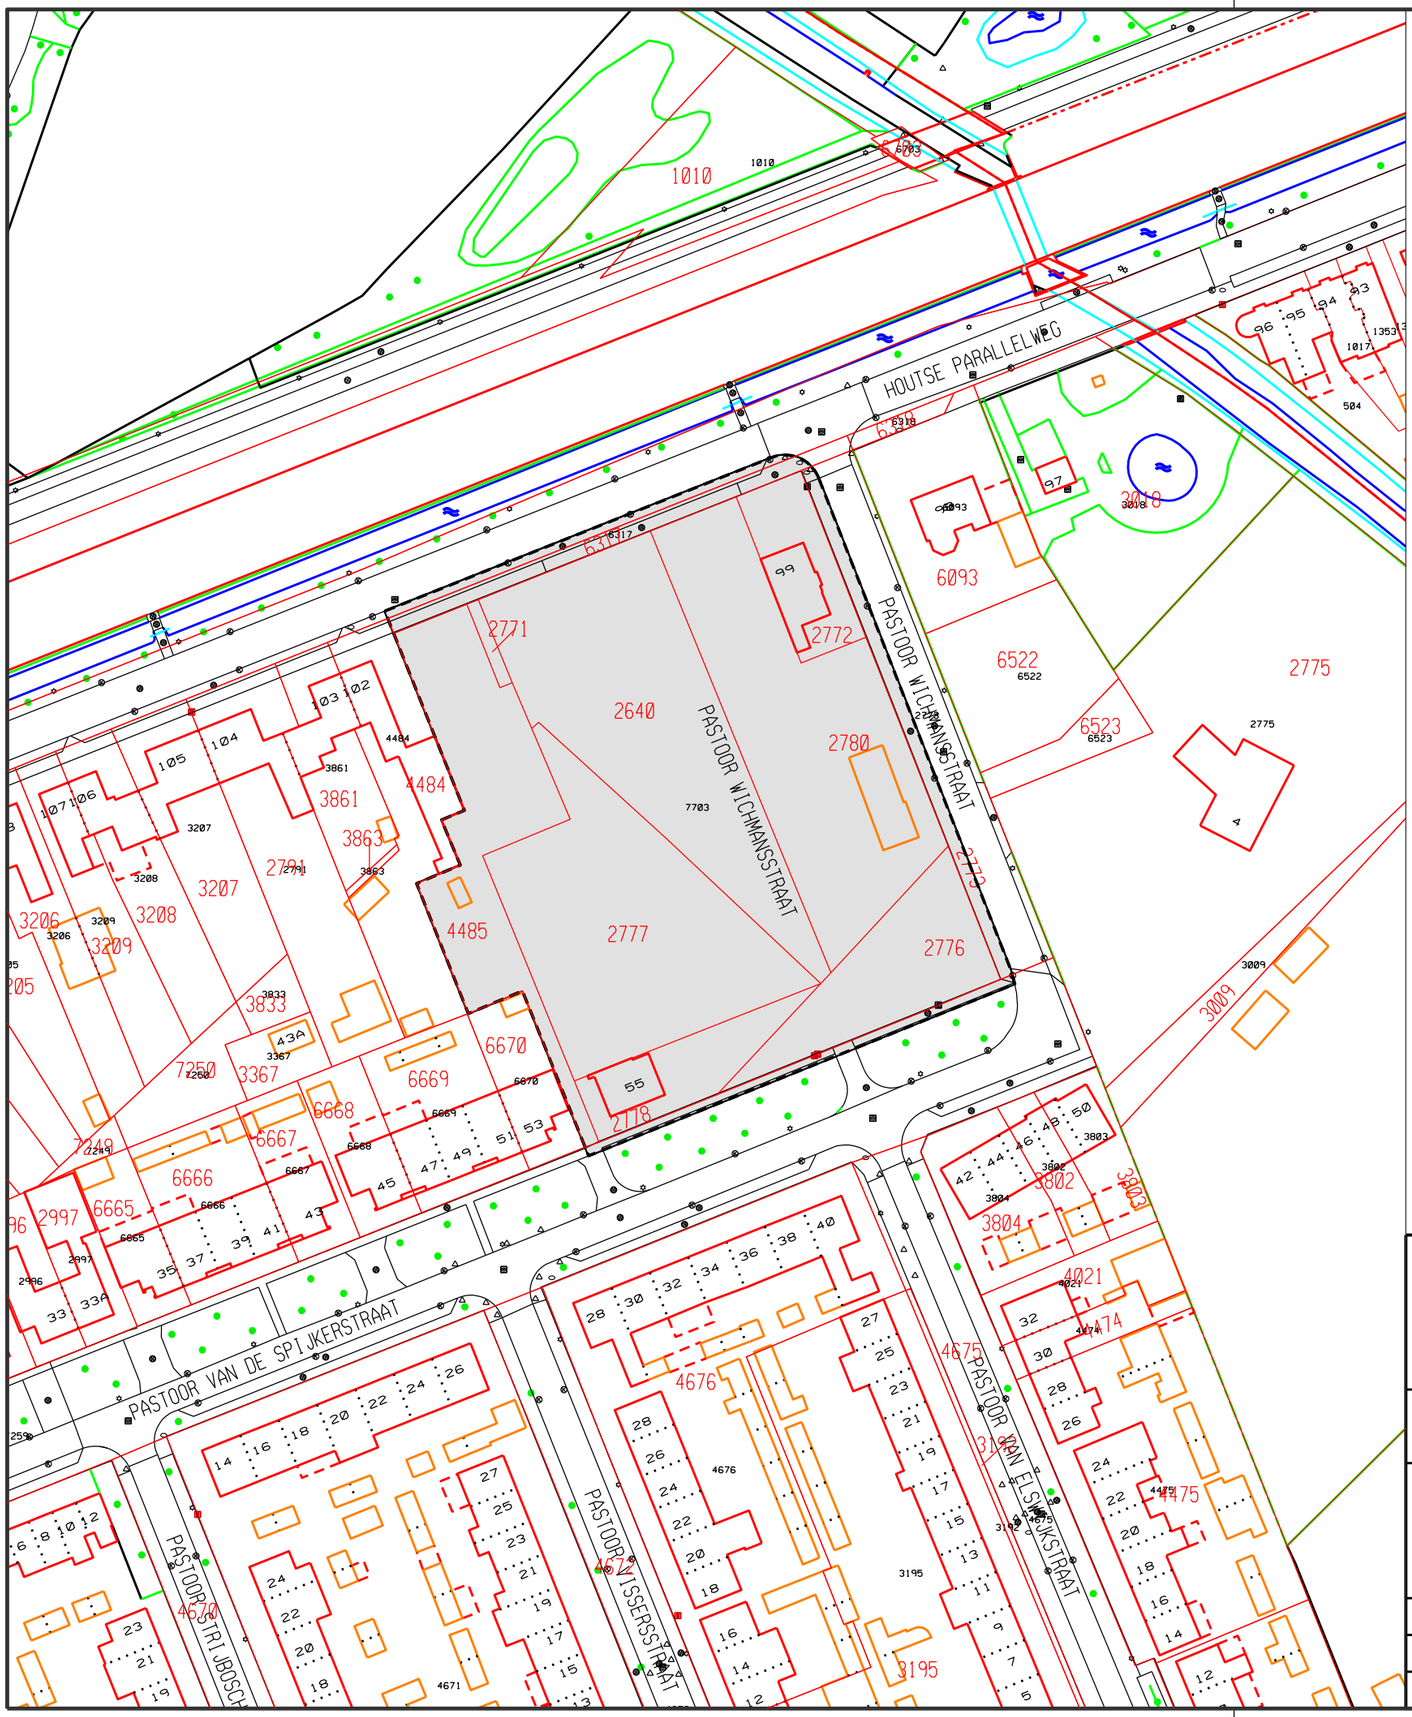

Houtse Parallelweg 100 - Pastoor Wichmansstraat

Omgevingsvergunning

Gemeente Helmond

RUIMTELIJKE ORDENING & VERKEER	WIJKNR.: 1300		
	VERSIE: 2000		
OMGEVINGSVERGUNNING: HOUTSE PARALLELWEG 100 - PASTOOR WICHMANSSTRAAT			
GETEKEND: EDR	DD.: 05-11-2014	SCHAAL: 1:1000	IDNR: NL.IMRO.0794.1300OV14011100-0500
GEWIJZIGD: PZ	DD.: 13-10-2016	FORMAAT: A3	VERBEELDING NR: 011100
TEKENING : S:\SORO\RUIMTELIJKE PLANNEN\IDN.NR.		PLOTFILE: 011100.PDF	