

PARK GOORLOOP

VOORLOPIG ONTWERP MIDDEN

OVERZICHT VOORLOPIG ONTWERP SCHAAL 1:1000

HELMOND

DEFINITIEF

12 SEPTEMBER 2014



A K S I S L A N D S C H A P S A R C H I T E C T E N

PARK GOORLOOP

VOORLOPIG ONTWERP MIDDEN

HELMOND

DEFINITIEF

VOORLOPIG ONTWERP SCHAAL 1:500

12 SEPTEMBER 2014



V E R K L A R I N G

-
- BEBOUWING,
bestaand
-
- PARC RAAYMAKERS
'balkon' in de vorm van schanskorven, breed 0.80 m, gevuld met grauwacke breuksteen,
trappen nader te detailleren irt materialisatie Parc Raaymakers; tijdelijk betonnen trapelementen
-
- RAND PARC VIVÈRE
schanskorven als keermuur | rand tussen bebouwing en park

-
- BEEKDAL - GOORLOOP:
asymmetrisch beekprofiel met aan oostzijde talud1 : 1.5 en westzijde taluds in steilte variërend van
1 : 4 tot 1 : 10, bodempcil Goorloop van 14.85 + N.A.P. (Heeklaan) naar 14.50 + N.A.P. (Europaweg)
met gemiddelde waterdiepte 0.40 m. en stijghoogte van ca. 0.60 m.
tevens accentuering binnen- en buitenbocht, steilte talud buitenbocht 1 : 1
-
- BEEKDAL - POEL,
bodemdtepte corresponderend met bodem Goorloop, taluds west- en zuidzijde ca. 1 : 3,
taluds noord- en oostzijde variërend van minimaal 1 : 4 tot 1 : 10
-
- BEEKDAL - SLOOT,
sloot t.b.v. afwatering, uitstroom bergbezinkbassin en retentie

-
- BEEKDAL - GOORLOOPPAD,
grijs asfalt breed 4.0 m. waarvan 1.0 m loopstrook met 'bermpjessymbol',

-
- BEEKDAL - BRUGGEN & DUIKERS
Ecopassage (Arbergstraat en Heeklaan, gerealiseerd) 'Bermjesbrug over Goorloop,
ontwerp en detaillering conform 'Bermjesbrug' Park Goorloop Noord
oversteek van sloten en greppels in de vorm van duikers
-
- BEEKDAL - BEEKOVERSTEEK
nformeel oversteek van Goorloop in de vorm van Grauwacke stapstenen en houten elementen

-
- BEEKDAL - ONDERHOUDS- | GRASPAD
onderhoudspad op 16.00 + N.A.P., met puin versterkt beekdalgraspad, waarin loopstrook
van 1 m. breed 6x per jaar wordt uitgemaaid

-
- BEEKDAL - WIJKPARK - SPELEN & RETENTIE
grasdijsjes in hoogte variërend van 17.00 + N.A.P. tot 16.00 + N.A.P. 'ondertunneld' d.m.v.
rioolbuizen, beton, diameter 1.0 m. als speelaanleidingen

-
- BEEKDAL - 9 METER LUN
onderhoudsbereik natte profiel

-
- VEGETATIE - BESTAANDE BOMEN
bestaande bomen, te handhaven

-
- VEGETATIE - NIEUWE BOMEN
te planten bomen; eiken, lindes en esdoorns in 'droge' parkdeel, wilgen en elzen in 'natte' parkdeel

-
- VEGETATIE - ELZENSINGELS
te planten elzensingels op dijklchamen met kruinbreedte van 5.0 m.

-
- VEGETATIE - STRUWEEL
te planten struweel bij bestaande Lindes als ruimtelijke marker Park Goorloop aan Kasteelherenlaan
en Arbergstraat, sortiment o.a. hazelaar, gele kornoelje en krent

-
- VEGETATIE - GESCHOREN HAGEN
geschoren hagen van haagbeuk, Kasteelherenlaan, rand Raaymakers en hondenlosloopterrein

-
- VEGETATIE - PLAS- | DRASVEGETATIE
plas/drasvegetatie in aansluiting op poelen en in laagtes met o.a. dotterbloem, gele lis, lisdodde en riet

-
- VEGETATIE - GELE LIS
plas- | drasvegetatie in de vorm van gele lis als accentuering entree Parc Raaymakers

-
- VEGETATIE - PARKGRAS
intensief te beheren, bloemrijk gras

-
- VEGETATIE - BEEKDALGRAS
extensief te beheren, bloemrijk gras met eindbeeld dotterbloemhooiland met o.a. pinksterbloem,
scherpe boterbloem, moeras-vergeet-mij-niet en kale jonker

-
- VEGETATIE - PARKSTRUWEEL | HAAG
bestaand struweel handhaven en aanpassen, coniferen verwijderen en sortiment aanvullen met
groepen hazelaar, gele kornoelje en krent en parkhaag van haagbeuk

-
- WIJKPARK - bBEEKDALI
grasterpen met kabelbaan, hout, in 2 delen
houten vlonder, breed 1.50 m., rondhout; toegang tot eerste terp

-
- WIJKPARK - BEEKDAL
speelvelden, vlakken uitlaaien binnen kader van extensief te beheren beekdalgras
grastribune met betonnen tribune elementen breed 0.5 m.

-
- WIJKPARK - ENTREE KASTEELHERENLAAN
entree vanaf Kasteelherenlaan
trotoirtegels 0.30 m. x 0.30 m. met Pure banken (Grijsen) lengte 5.0 m.

-
- WIJKPARK - ENTREE ARBERGSTRAAT
bestaande tuinmuur Arbergstraat zo veel mogelijk behouden

-
- WIJKPARK - BERGBEZINKBASSIN SLOOT
sloot t.b.v. uitstroomvoorziening bergbezinkbassin, breed 2.5 m.

-
- WIJKPARK - BERGBEZINKBASSIN TERRAS
terras op 17.60 + N.A.P. van maasroosters, gegalvaniseerd staal, en Pure banken (Grijsen)

-
- WIJKPARK - HONDENLOSLAATTERREIN
locatie bestaande voorziening handhaven omzoomd d.m.v. haagbeukhagen in combinatie met
hekwerken voetpad voorzien van poorten (minimaal 1 dubbele poort)

-
- WIJKPARK - ENTREE HONDENLOSLAATTERREIN
bestaande beplanting handhaven en aanvullen met botanische roos

-
- STADSTERRAS
contour van voormalige bebouwing in de vorm van schanskorven gevuld met grauwacke
verharding in de vorm van met stecloplaten 2.0 m. x 2.0 m. met stalen rand, zie detail
meubilair in de vorm van Pure banken (Grijsen) lang 5.0 m. en losse stoelen (Fermob Luxembourg)

-
- STADSTERRAS
bestaande 'tongvarenmuur', geïntegreerde beekloop en stuw handhaven
entree m.b.v. 'Maasroosterbrug', ontwerp en detaillering conform 'Maasroosterbrug' Goorloop Noord

-
- STADSTERRAS
vaste plantentuin met watersfeer met 1 hoofdsort in vorm van Hemerocallis

PARK GOORLOOP

VOORLOPIG ONTWERP MIDDEN

VOORLOPIG ONTWERP SCHAAL 1:500



HELMOND

DEFINITIEF

12 SEPTEMBER 2014

V E R K L A R I N G

- BEBOUWING, bestaand**
- PARC RAAYMAKERS**
'balkon' in de vorm van schanskorven, breed 0.80 m. gevuld met grauwacke breuksteen, trappen nader te detailleren irt materialisatie Parc Raaymakers; tijdelijk betonnen trapelementen
- RAND PARC VIVÉRE**
schanskorven als keermuur | rand tussen bebouwing en park

- BEEKDAL - GOORLOOP**
asymmetrisch beekprofiel met aan oostzijde talud 1 : 1.5 en westzijde taluds in steilte variërend van 1 : 4 tot 1 : 10, bodempiel Goorloop van 14.85 + N.A.P. (Heeklaan) naar 14.50 + N.A.P. (Europaweg) met gemiddelde waterdiepte 0.40 m. en stijghoogte van ca. 0.60 m. tevens accentuering binnen- en buitenbocht, steilte talud buitenbocht 1 : 1
- BEEKDAL - POEL**
bodempdiepte corresponderend met bodem Goorloop, taluds west- en zuidzijde ca. 1 : 3, taluds noord- en oostzijde variërend van minimaal 1 : 4 tot 1 : 10

- BEEKDAL - SLOOT**
sloot t.b.v. afwatering, uitstroom bergbezinkbassin en retentie

- BEEKDAL - GOORLOOPPADD**
grijs asfalt breed 4.0 m. waarvan 1.0 m loopstrook met 'bermpjessymbol',

- BEEKDAL - BRUGGEN & DUKERS**
Ecopassage (Arbergstraat en Heeklaan, gerealiseerd) 'Bermjesbrug over Goorloop, ontwerp en detaillering conform 'Bermjesbrug' Park Goorloop Noord oversteek van sloten en greppels in de vorm van dukers
- BEEKDAL - BEEKOVERSTEEK**
nformeel oversteek van Goorloop in de vorm van Grauwacke stapstenen en houten elementen

- BEEKDAL - ONDERHOUDS- | GRASPAD**
onderhoudspad op 16.00 + N.A.P., met puin versterkt beekdalgraspad, waarin loopstrook van 1 m. breed 6x per jaar wordt uitgemaaid

- BEEKDAL - WIJKPARK - SPELEN & RETENTIE**
grasdijkjes in hoogte variërend van 17.00 + N.A.P. tot 16.00 + N.A.P. 'ondertunnel' d.m.v. rioolbuizen, beton, diameter 1.0 m. als speleaanleidingen

- BEEKDAL - 9 METER LUN**
onderhoudsbereik natte profiel

- VEGETATIE - BESTAANDE BOMEN**
bestaande bomen, te handhaven

- VEGETATIE - NIEUWE BOMEN**
te planten bomen; eiken, lindes en esdoorns in 'droge' parkdeel, wilgen en elzen in 'natte' parkdeel

- VEGETATIE - ELZENSINGELS**
te planten elzensingels op dijklichamen met kruinbreedte van 5.0 m.

- VEGETATIE - STRUWEEL**
te planten struweel bij bestaande Lindes als ruimtelijke marker Park Goorloop aan Kasteelherenlaan en Arbergstraat, sortiment o.a. hazelaar, gele kornoelje en krent

- VEGETATIE - GESCHOREN HAGEN**
geschoren hagen van haagbeuk, Kasteelherenlaan, rand Raaymakers en hondenlosloopterrein

- VEGETATIE - PLAS- | DRASVEGETATIE**
plas/drasvegetatie in aansluiting op poelen en in laagtes met o.a. dotterbloem, gele lis, lisdodde en riet

- VEGETATIE - GELE LIS**
plas- | drasvegetatie in de vorm van gele lis als accentuering entree Parc Raaymakers

- VEGETATIE - PARKGRAS**
intensief te beheren, bloemrijk gras

- VEGETATIE - BEEKDALGRAS**
extensief te beheren, bloemrijk gras met eindbeeld dotterbloemhooiland met o.a. pinksterbloem, scherpe boterbloem, moeras-vergeet-mij-niet en kale jonker

- VEGETATIE - PARKSTRUWEEL | HAAG**
bestaand struweel handhaven en aanpassen, coniferen verwijderen en sortiment aanvullen met groepen hazelaar, gele kornoelje en krent en parkhaag van haagbeuk

- WIJKPARK - bBEEKDALI**
grasrpen met kabelbaan, hout, in 2 delen
houten vlinder, breed 1.50 m., rondhout; toegang tot eerste terp

- WIJKPARK - BEEKDAL**
speelvelden, vlakken uitmaaien binnen kader van extensief te beheren beekdalgras
grastribune met betonnen tribune elementen breed 0.5 m.

- WIJKPARK - ENTREE KASTEELHERENLAAN**
entree vanaf Kasteelherenlaan
trottoirtegels 0.30 m. x 0.30 m. met Pure banken (Grijsen) lengte 5.0 m.

- WIJKPARK - ENTREE ARBERGSTRAT**
bestaande tuinmuur Arbergstraat zo veel mogelijk behouden

- WIJKPARK - BERGBEZINKBASSIN SLOOT**
sloot t.b.v. uitstroomvoorziening bergbezinkbassin, breed 2.5 m.

- WIJKPARK - BERGBEZINKBASSIN TERRAS**
terras op 17.60 + N.A.P. van maasroosters, gegalvaniseerd staal, en Pure banken (Grijsen)

- WIJKPARK - HONDENLOSLAATTERREIN**
locatie bestaande voorziening handhaven omzoomd d.m.v. haagbeukhagen in combinatie met hekwerken voetpad voorzien van poorten (minimaal 1 dubbele poort)

- WIJKPARK - ENTREE HONDENLOSLAATTERREIN**
bestaande beplanting handhaven en aanvullen met botanische roos

- STADSTERRAS**
contour van voormalige bebouwing in de vorm van schanskorven gevuld met grauwacke
verharding in de vorm van met stecloplaten 2.0 m. x 2.0 m. met stalen rand, zie detail
meubilair in de vorm van Pure banken (Grijsen) lang 5.0 m. en losse stoelen (Fermob Luxembourg)

- STADSTERRAS**
bestaande 'tongvarenmuur', geïntegreerde beekloop en stuw handhaven
entree m.b.v. 'Maasroosterbrug', ontwerp en detaillering conform 'Maasroosterbrug' Goorloop Noord

- STADSTERRAS**
vaste plantentuin met watersfeer met 1 hoofdsort in vorm van Hemerocallis

PARK GOORLOOP

VOORLOPIG ONTWERP MIDDEN

VOORLOPIG ONTWERP SCHAAL 1:500



HELMOND

DEFINITIEF

12 SEPTEMBER 2014

V E R K L A R I N G

- BEBOUWING, bestaand**
- PARC RAAYMAKERS**
'balkon' in de vorm van schanskorven, breed 0.80 m. gevuld met grauwacke breuksteen, trappen nader te detailleren i/r materialisatie Parc Raaymakers; tijdelijk betonnen trapelementen
- RAND PARC VIVÈRE**
schanskorven als keermuur | rand tussen bebouwing en park

- BEEKDAL - GOORLOOP**
asymmetrisch beekprofiel met aan oostzijde talud 1 : 1.5 en westzijde taluds in steilte variërend van 1 : 4 tot 1 : 10, bodempel Goorloop van 14.85 + N.A.P. (Heeklaan) naar 14.50 + N.A.P. (Europaweg) met gemiddelde waterdiepte 0.40 m. en stijghoogte van ca. 0.60 m. tevens accentuering binnen- en buitenbocht, steile talud buitenbocht 1 : 1
- BEEKDAL - POEL**
bodemdiepte corresponderend met bodem Goorloop, taluds west- en zuidzijde ca. 1 : 3, taluds noord- en oostzijde variërend van minimaal 1 : 4 tot 1 : 10
- BEEKDAL - SLOOT**
sloot t.b.v. afwatering, uitstroom bergbezinkbassin en retentie

- BEEKDAL - GOORLOOPPAD**
grijs asfalt breed 4.0 m. waarvan 1.0 m loopstrook met 'bermpjessymbool'
- BEEKDAL - BRUGGEN & DUIKERS**
Ecopassage (Arbergstraat en Heeklaan, gerealiseerd) 'Bermpjessbrug' over Goorloop, ontwerp en detaillering conform 'Bermpjessbrug' Park Goorloop Noord oversteek van sloten en greppels in de vorm van duikers
- BEEKDAL - BEEKOVERSTEEK**
nformeel oversteek van Goorloop in de vorm van Grauwaacke stapstenen en houten elementen

- BEEKDAL - ONDERHOUDS- | GRASPAD**
onderhoudspad op 16.00 + N.A.P., met puin versterkt beekdalgraspad, waarin loopstrook van 1 m. breed 6x per jaar wordt uitgemaaid
- BEEKDAL - WIJKPARK - SPELEN & RETENTIE**
grasdijkjes in hoogte variërend van 17.00 + N.A.P. tot 16.00 + N.A.P. 'ondertunnel' d.m.v. rioolbuizen, beton, diameter 1.0 m. als spelaanleidingen
- BEEKDAL - 9 METER LUN**
onderhoudsbereik natte profiel

- VEGETATIE - BESTAANDE BOMEN**
bestaande bomen, te handhaven
- VEGETATIE - NIEUWE BOMEN**
te planten bomen; eiken, lindes en esdoorns in 'droge' parkdeel, wilgen en elzen in 'natte' parkdeel
- VEGETATIE - ELZENSINGELS**
te planten elzensingels op dijklichamen met kruinbreedte van 5.0 m.

- VEGETATIE - STRUWEEL**
te planten struweel bij bestaande Lindes als ruimtelijke marker Park Goorloop aan Kasteelherenlaan en Arbergstraat, sortiment o.a. hazelaar, gele kornoelje en krent
- VEGETATIE - GESCHOREN HAGEN**
geschoren hagen van haagbeuk, Kasteelherenlaan, rand Raaymakers en hondenlosloopterrein
- VEGETATIE - PLAS- | DRASVEGETATIE**
plas/drasvegetatie in aansluiting op poelen en in laagtes met o.a. dotterbloem, gele lis, lisdodde en riet
- VEGETATIE - GELE LIS**
plas- | drasvegetatie in de vorm van gele lis als accentuering entree Parc Raaymakers

- VEGETATIE - PARKGRAS**
intensief te beheren, bloemrijk gras
- VEGETATIE - BEEKDALGRAS**
extensief te beheren, bloemrijk gras met eindbeeld dotterbloemhooiland met o.a. pinksterbloem, scherpe boterbloem, moeras-vergeet-mij-niet en kale jonker
- VEGETATIE - PARKSTRUWEEL | HAAG**
bestaand struweel handhaven en aanpassen, coniferen verwijderen en sortiment aanvullen met groepen hazelaar, gele kornoelje en krent en parkhaag van haagbeuk

- WIJKPARK - bBEEKDALI**
grasterpen met kabelbaan, hout, in 2 delen houten vlonder, breed 1.50 m., rondhout; toegang tot eerste terp
- WIJKPARK - BEEKDAL**
speelvelden, vlakken uitmaaien binnen kader van extensief te beheren beekdalgras grastribune met betonnen tribune elementen breed 0.5 m.
- WIJKPARK - ENTREE KASTEELHERENLAAN**
entree vanaf Kasteelherenlaan trottoirtegels 0.30 m. x 0.30 m. met Pure banken (Grijzen) lengte 5.0 m.
- WIJKPARK - ENTREE ARBERGSTRAAT**
bestaande tuinmuur Arbergstraat zo veel mogelijk behouden

- WIJKPARK - BERGBEZINKBASSIN SLOOT**
sloot t.b.v. uitstroomvoorziening bergbezinkbassin, breed 2.5 m.
- WIJKPARK - BERGBEZINKBASSIN TERRAS**
terras op 17.60 + N.A.P. van maasroosters, galvanized staal, en Pure banken (Grijzen)
- WIJKPARK - HONDENLOSLAATTERREIN**
locatie bestaande voorziening handhaven omzoomd d.m.v. haagbeukhagen in combinatie met hekwerken voetpad voorzien van poorten (minimaal 1 dubbele poort)
- WIJKPARK - ENTREE HONDENLOSLAATTERREIN**
bestaande beplanting handhaven en aanvullen met botanische roos

- STADTERRAS**
contour van voormalige bebouwing in de vorm van schanskorven gevuld met grauwacke verharding in de vorm van met stelenplaten 2.0 m. x 2.0 m. met stalen rand, zie detail meubilair in de vorm van Pure banken (Grijzen) lang 5.0 m. en losse stoelen (Fermob Luxembourg)
- STADTERRAS**
bestaande 'tongvarrenmuur', geïntegreerde beekloop en stuw handhaven entree m.b.v. 'Maasroosterbrug', ontwerp en detaillering conform 'Maasroosterbrug' Goorloop Noord
- STADTERRAS**
vaste plantentuin met watersfeer met 1 hoofdtype in vorm van Hemerocallis

PARK GOORLOOP


VOORLOPIG ONTWERP MIDDEN

HELMOND


DEFINITIEF

PROFIELEN SCHAAL 1 : 200


12 SEPTEMBER 2014

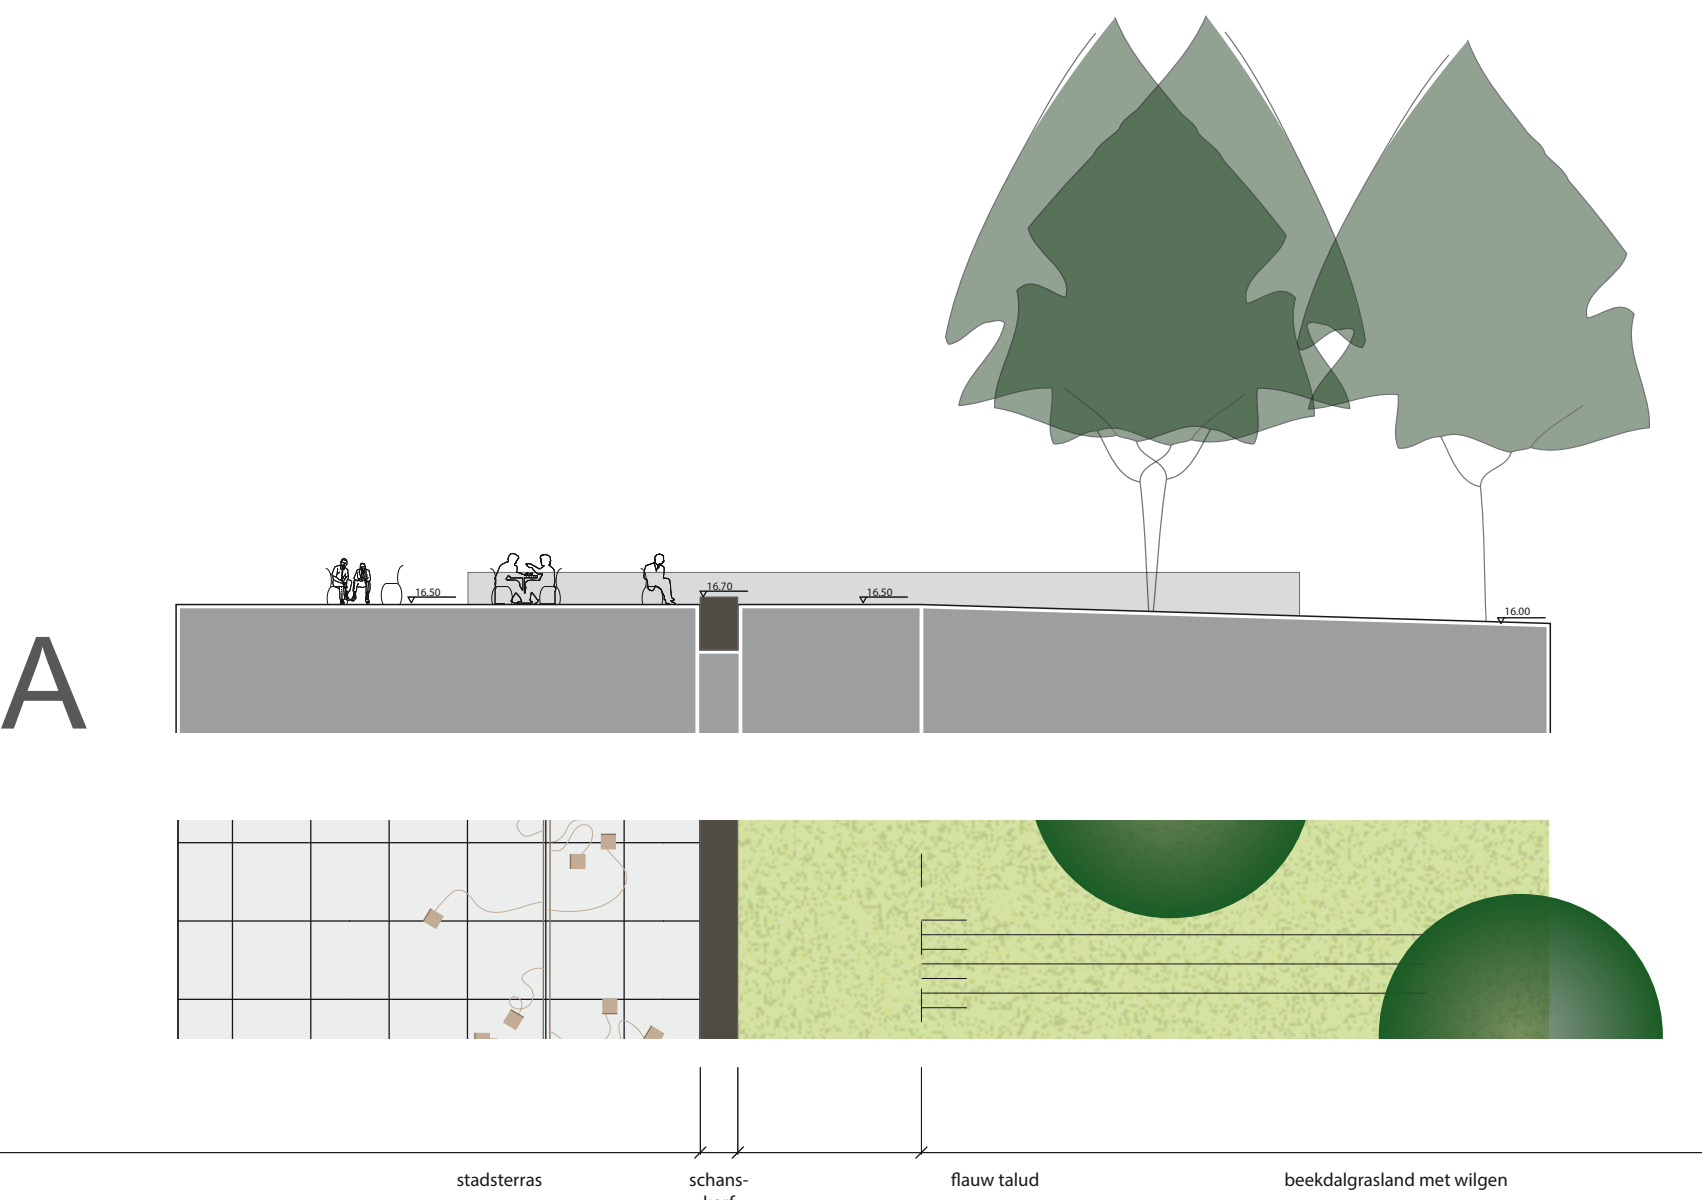


STADTERRAS EN BEEKDALGRAS SCHAAL 1 : 200

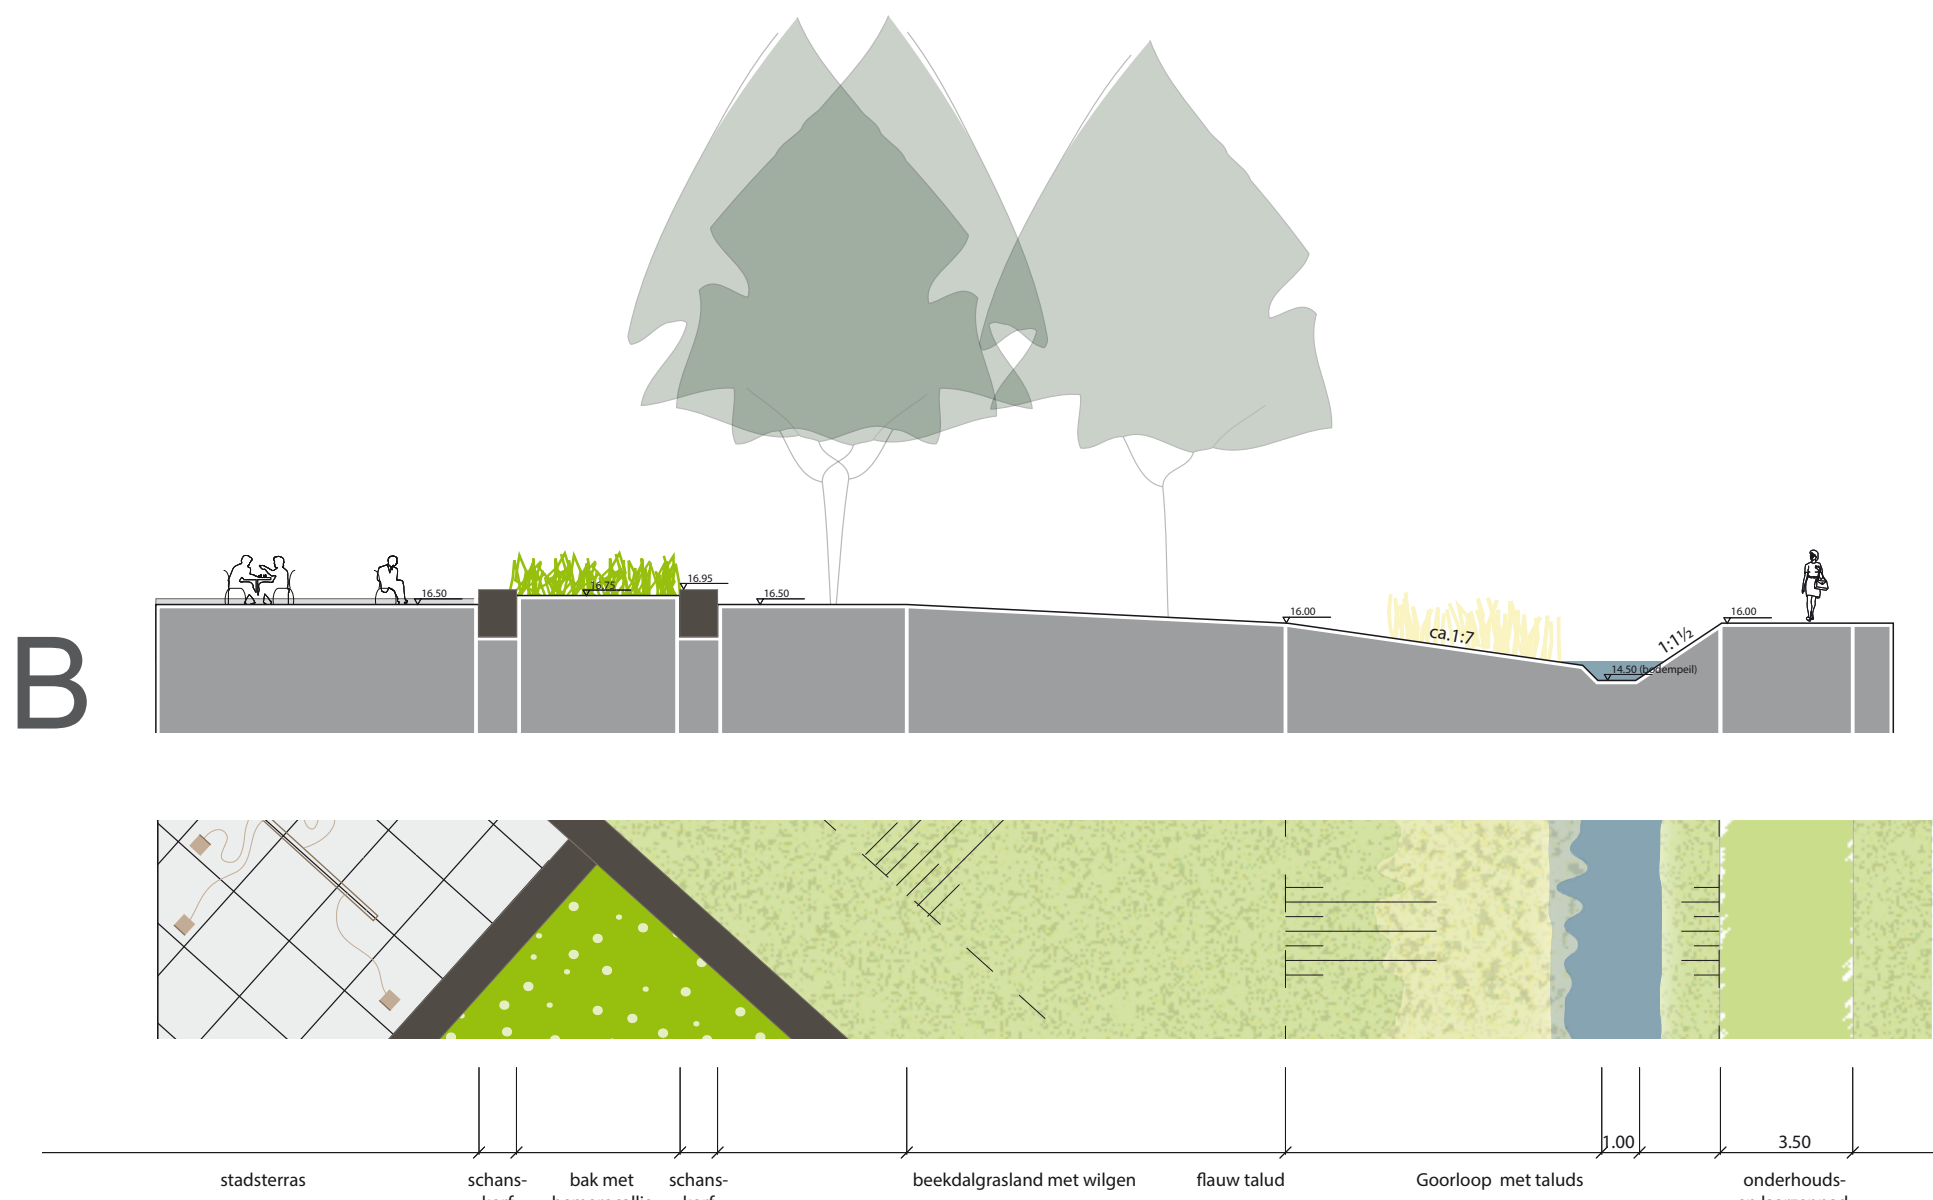

STADTERRAS EN GOORLOOP SCHAAL 1 : 200

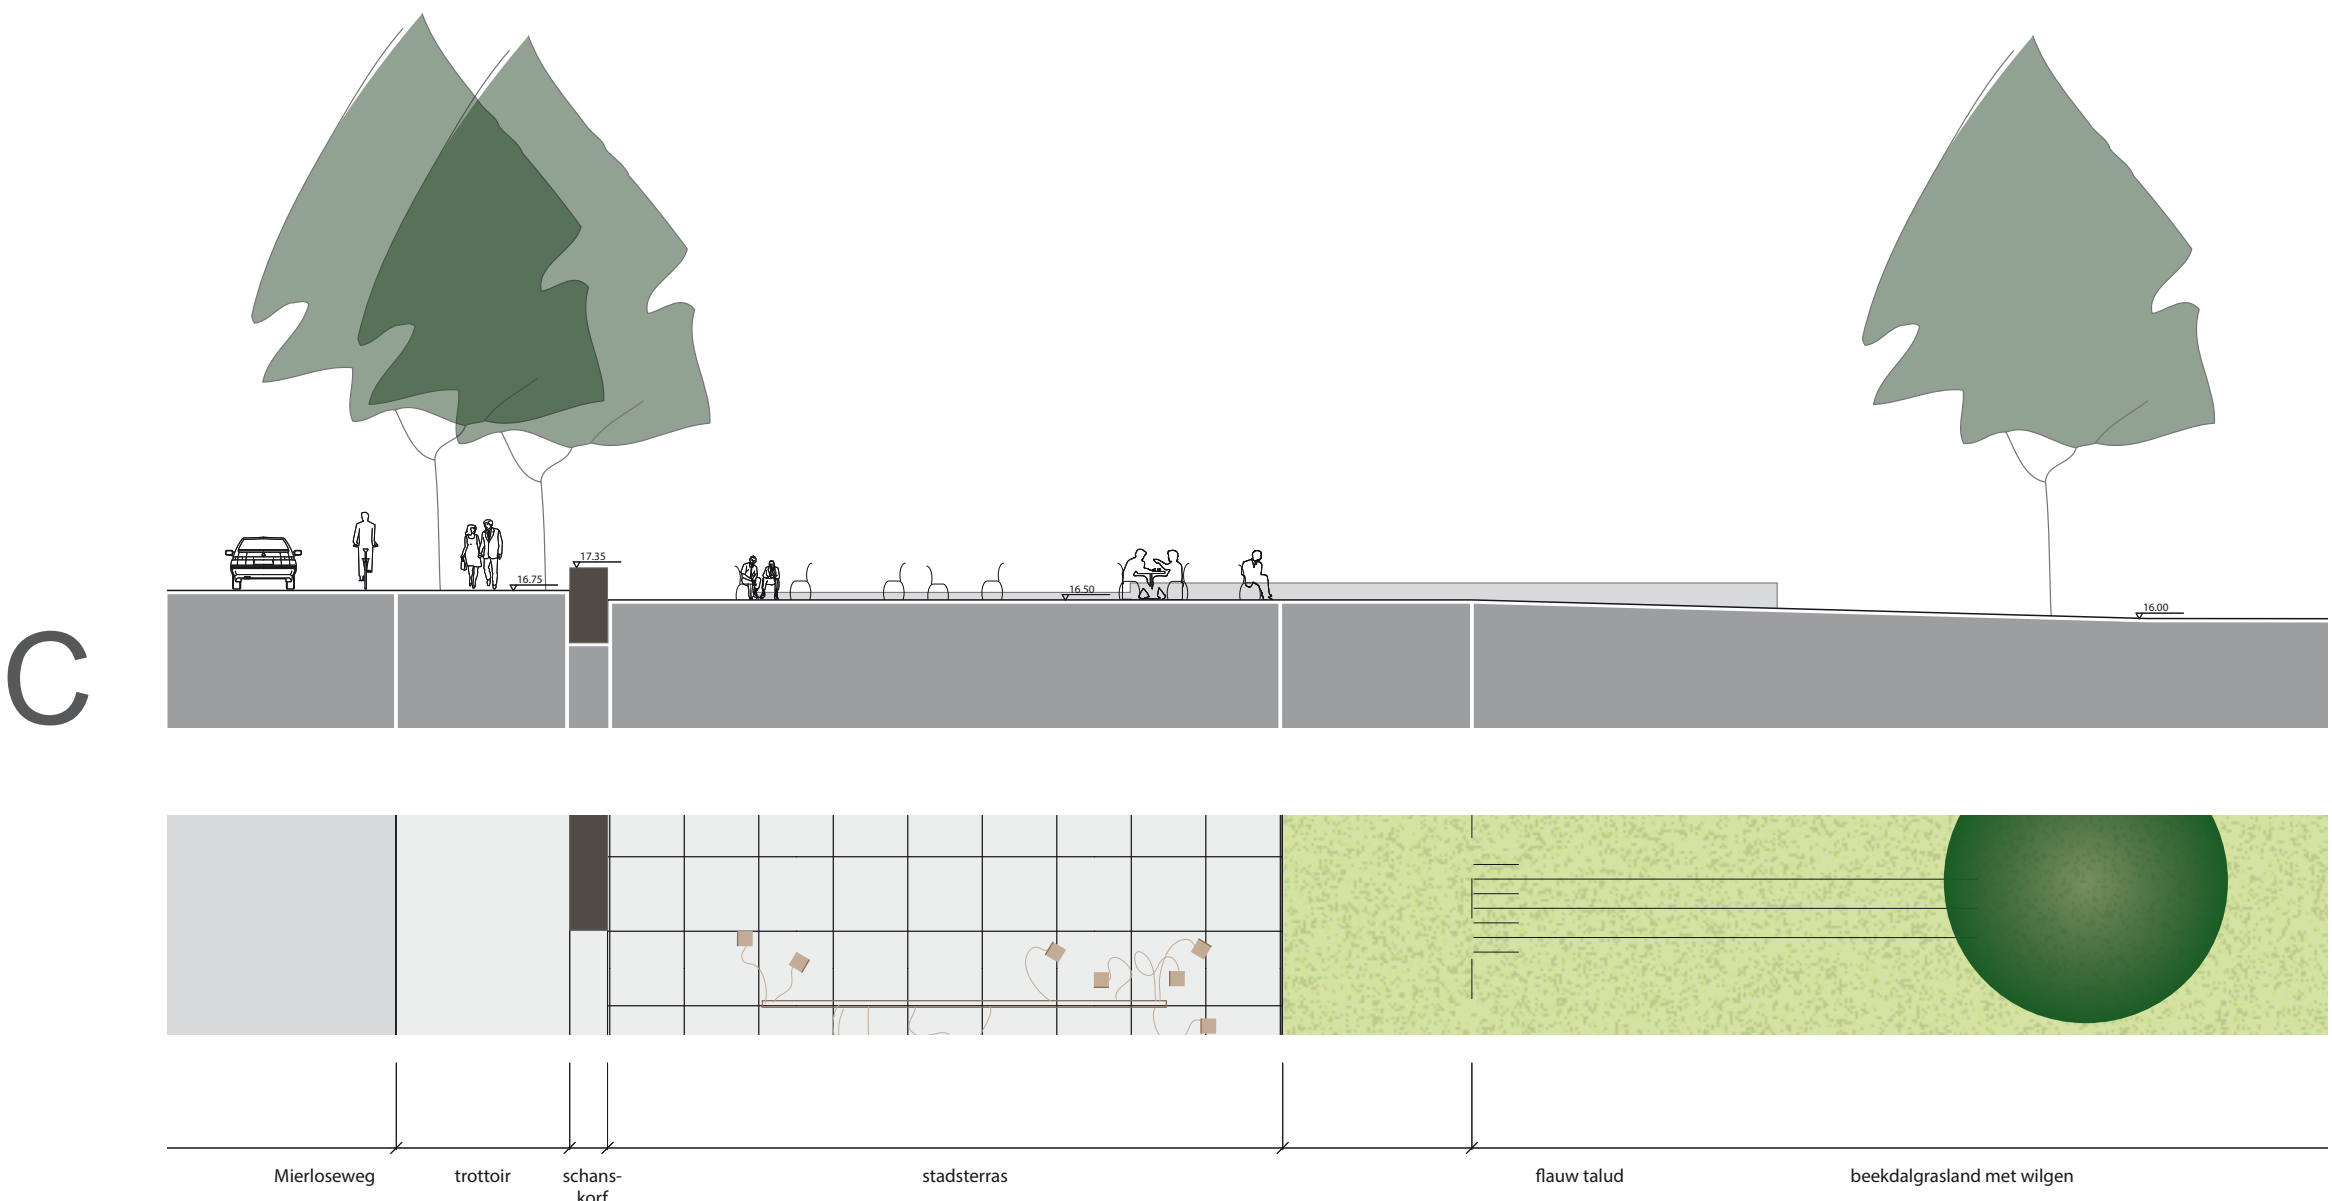

STADTERRAS EN MIERLOSEWEG SCHAAL 1 : 200

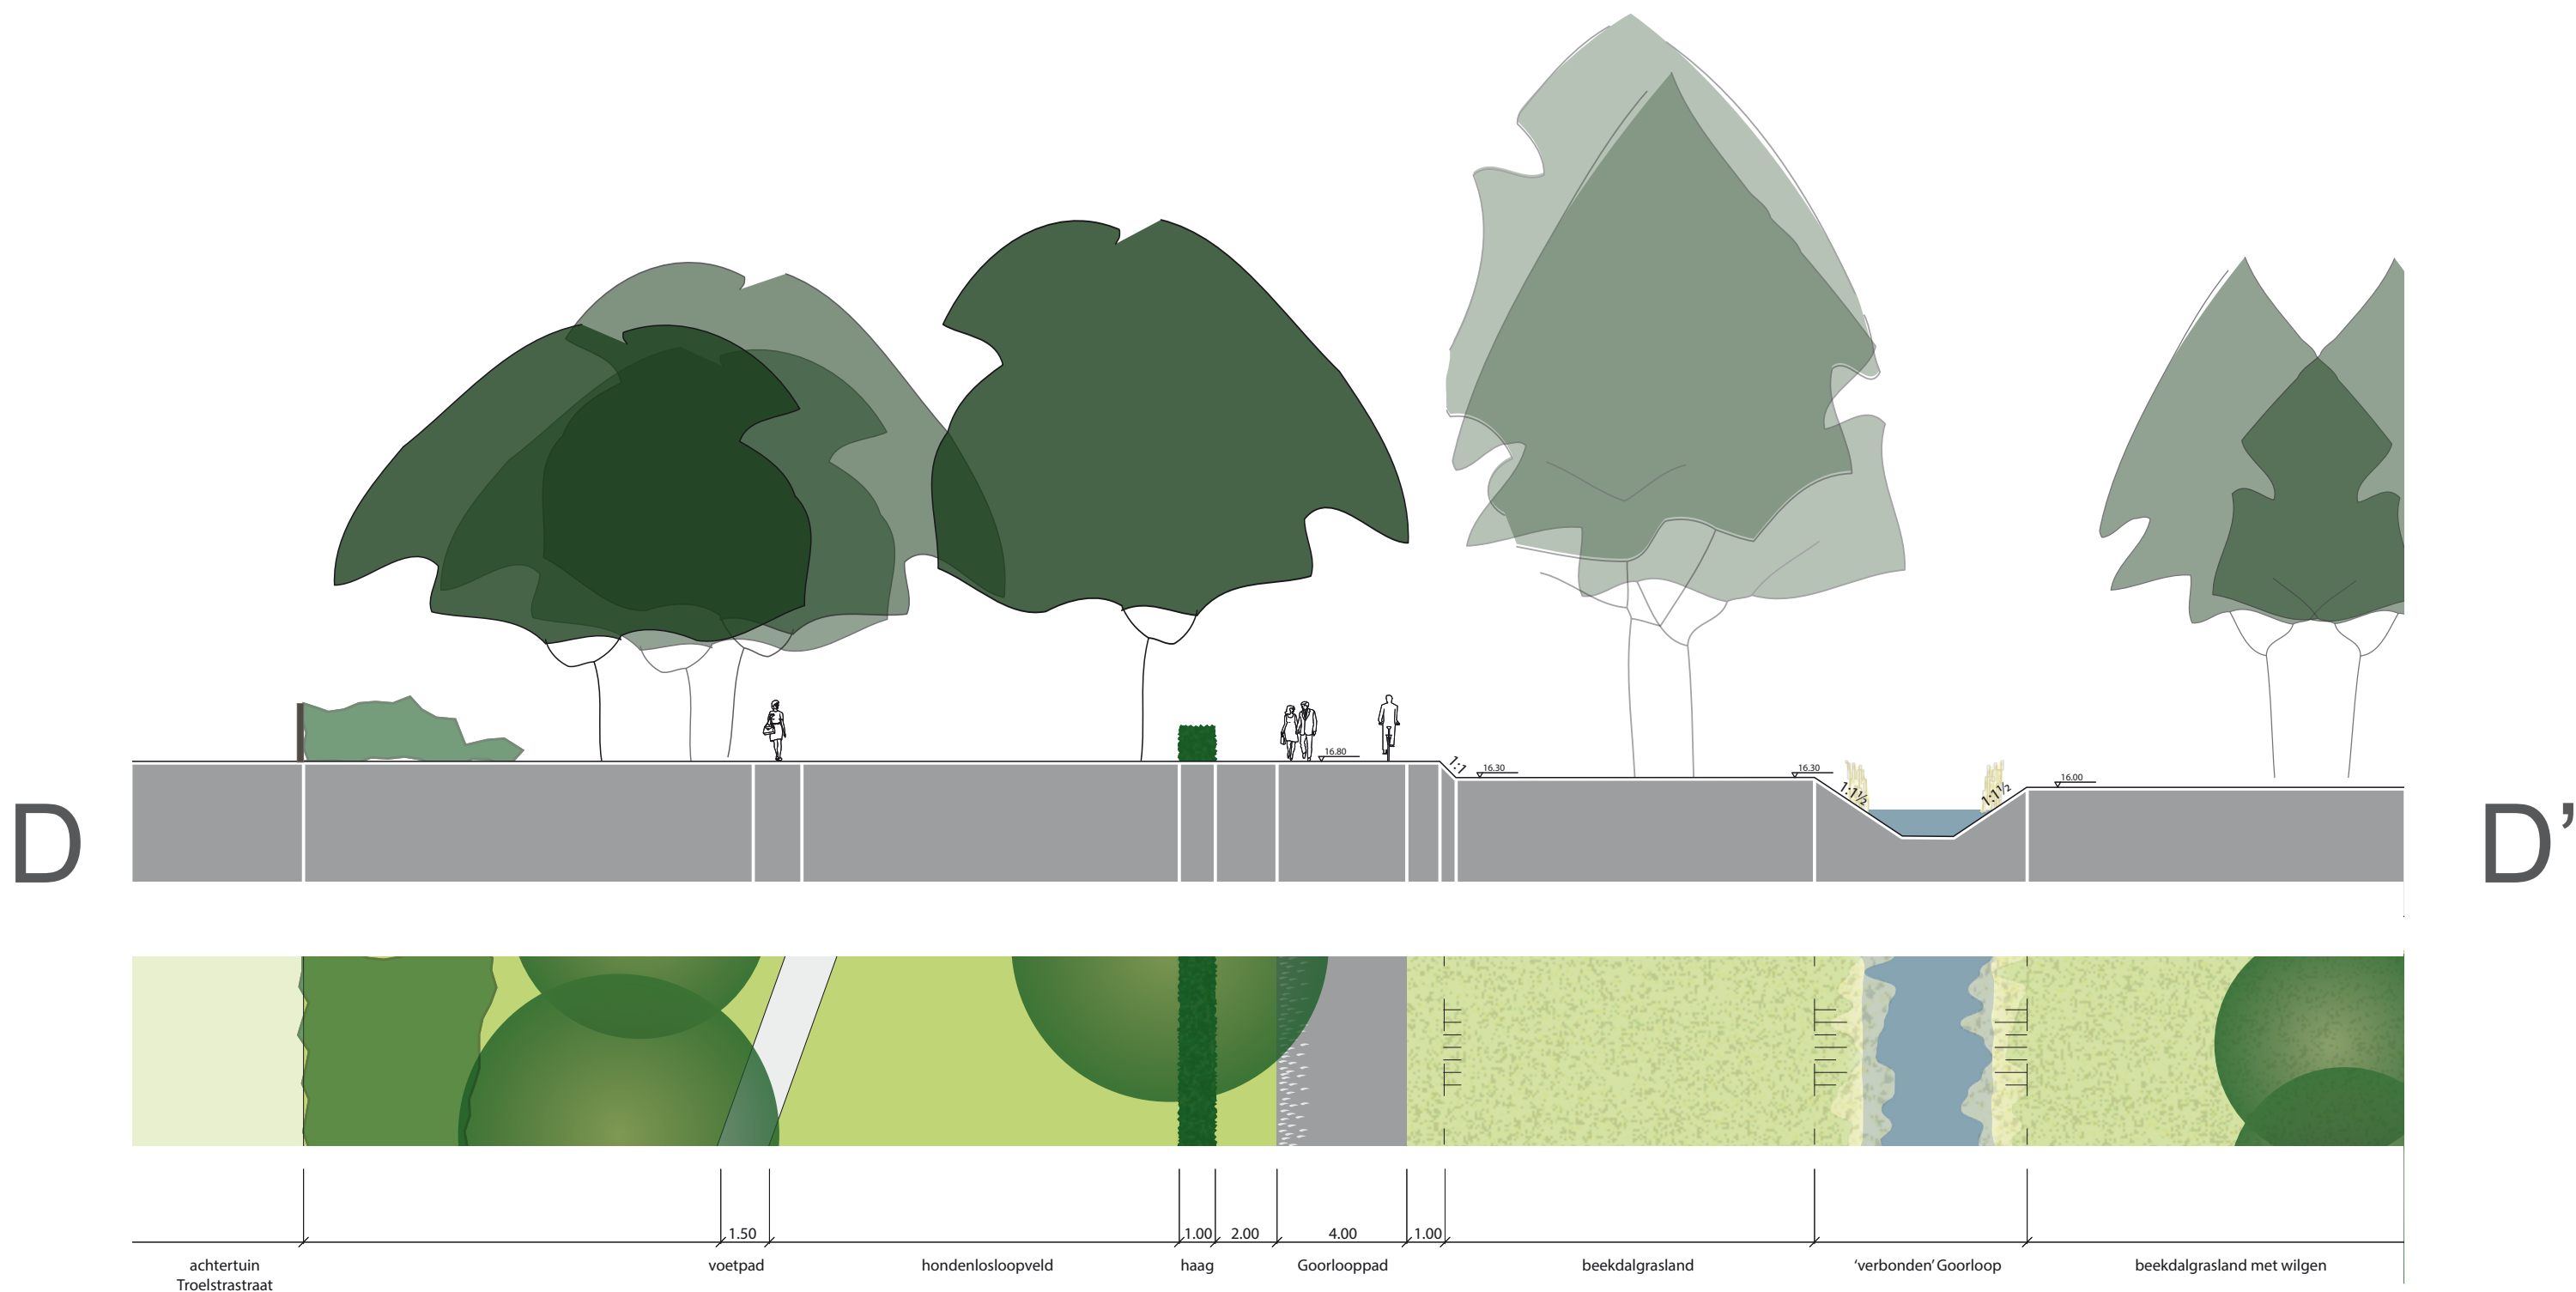

PARKDEEL MET AFGEDAMDE GOORLOOP SCHAAL 1 : 200

PARK GOORLOOP





VOORLOPIG ONTWERP MIDDEN

HELMOND

DEFINITIEF

PROFIELEN SCHAAL 1 : 200

12 SEPTEMBER 2014

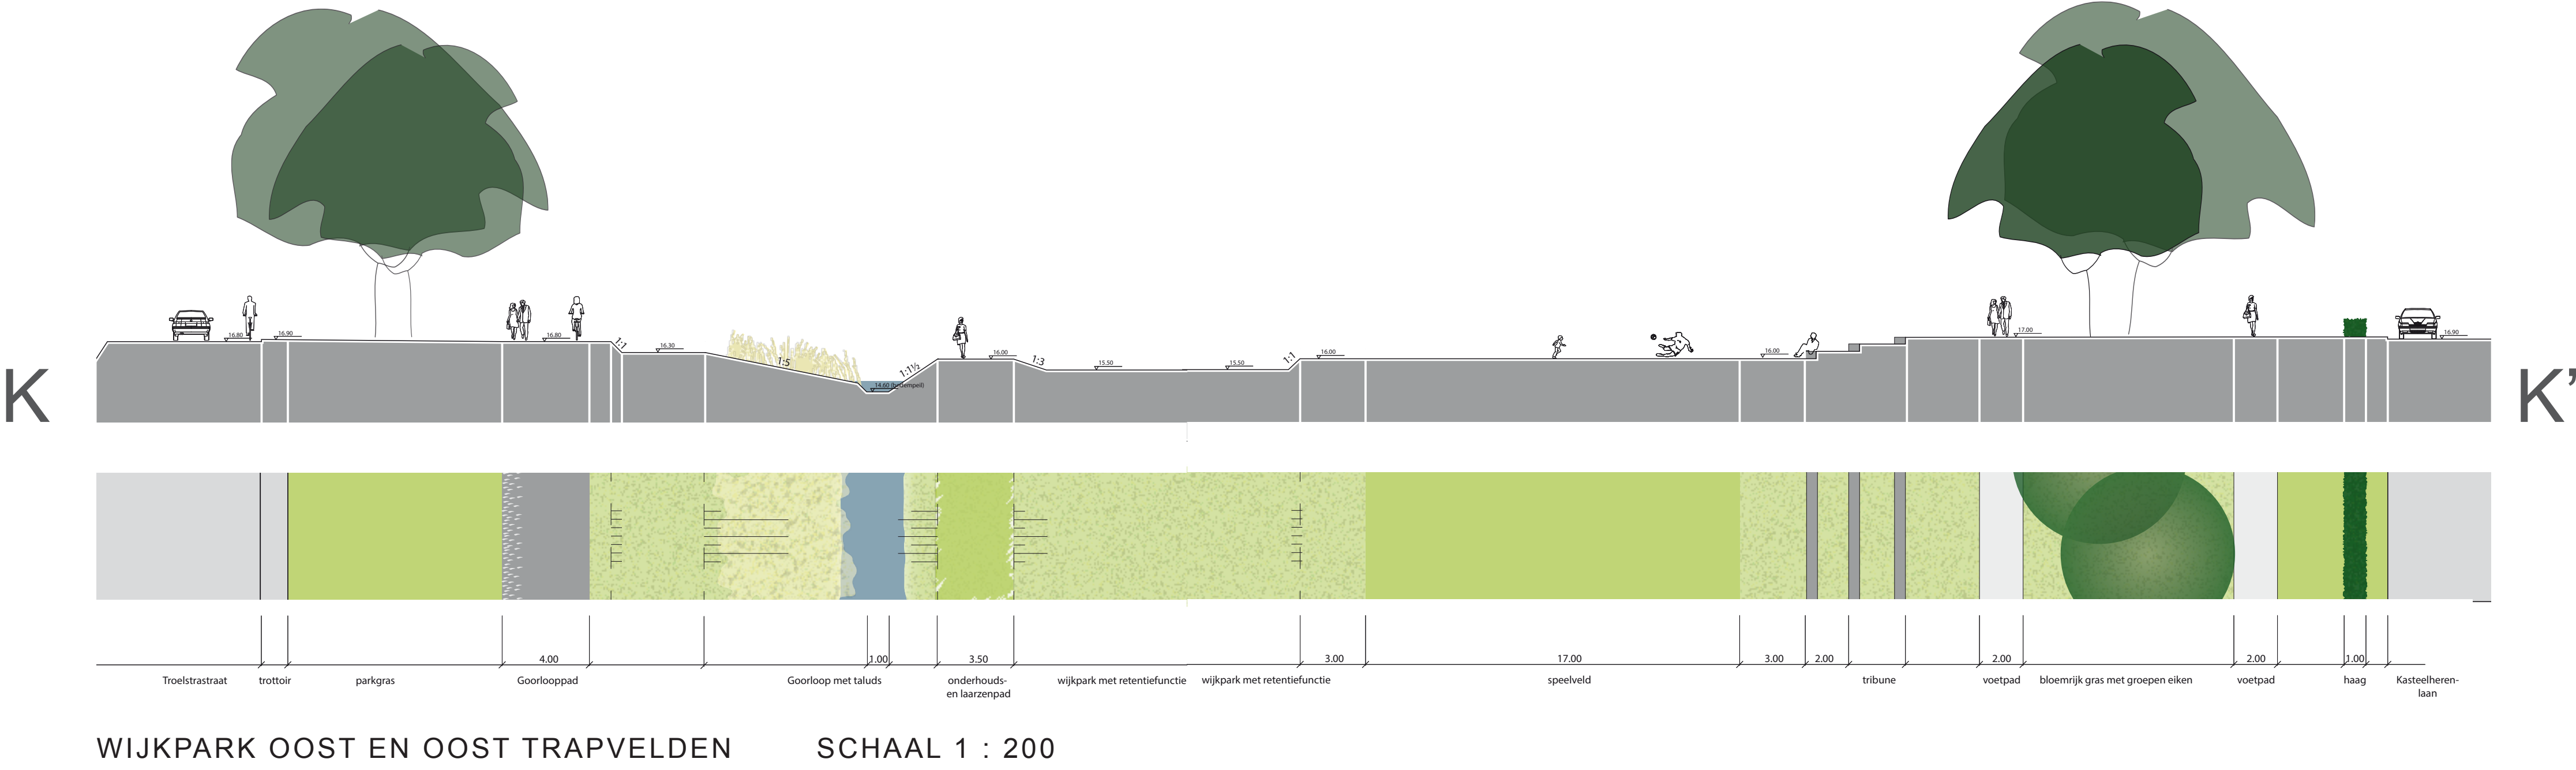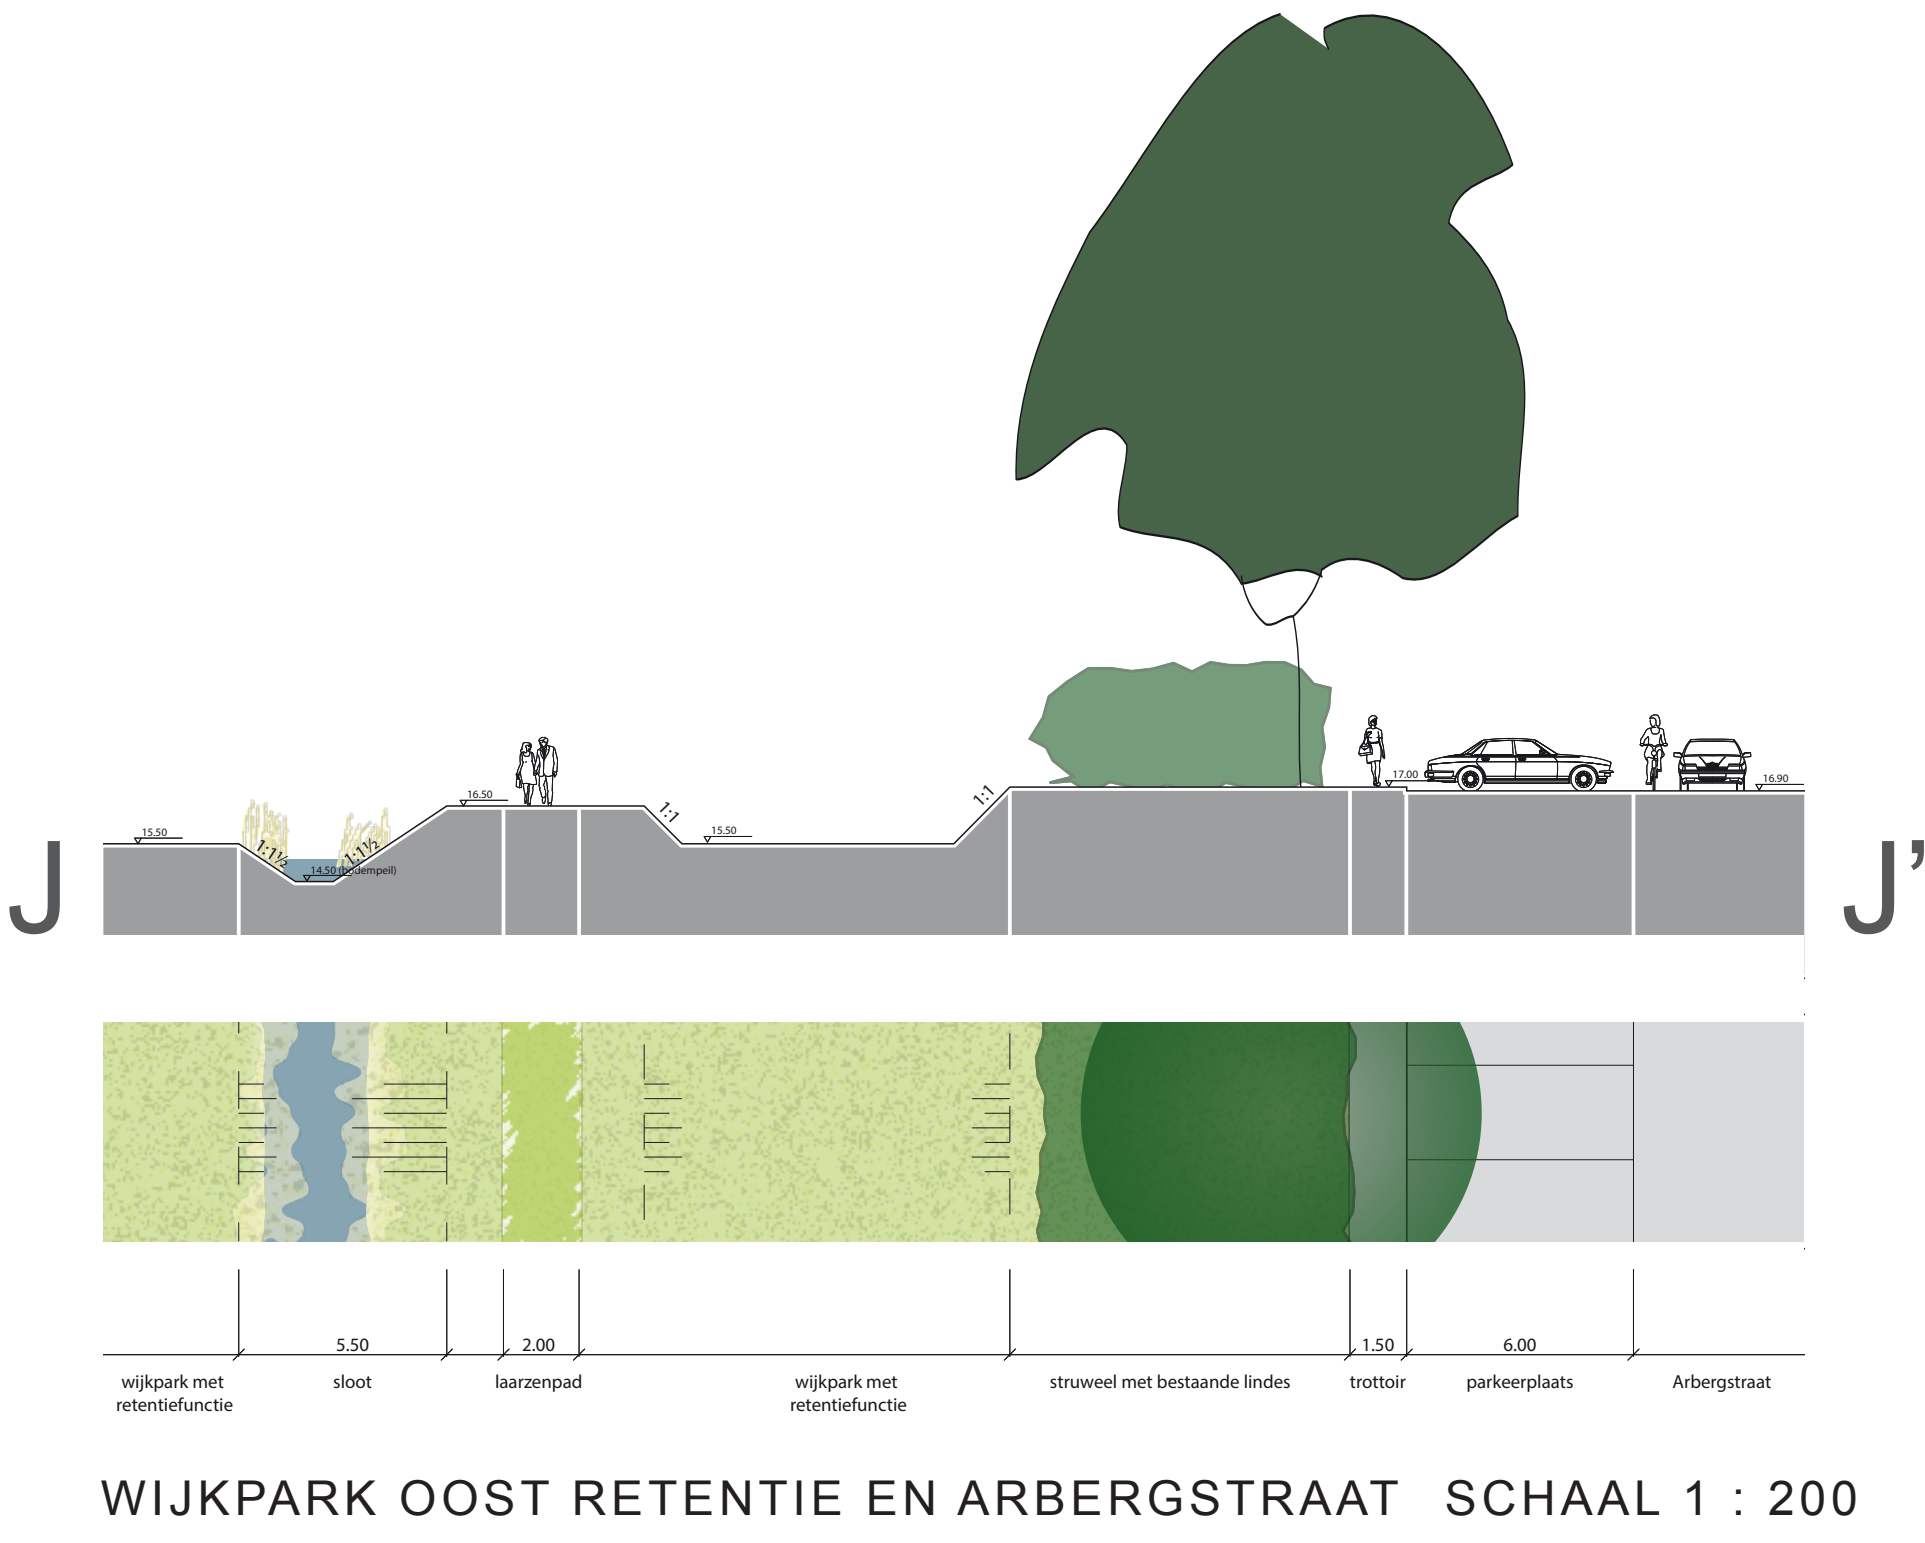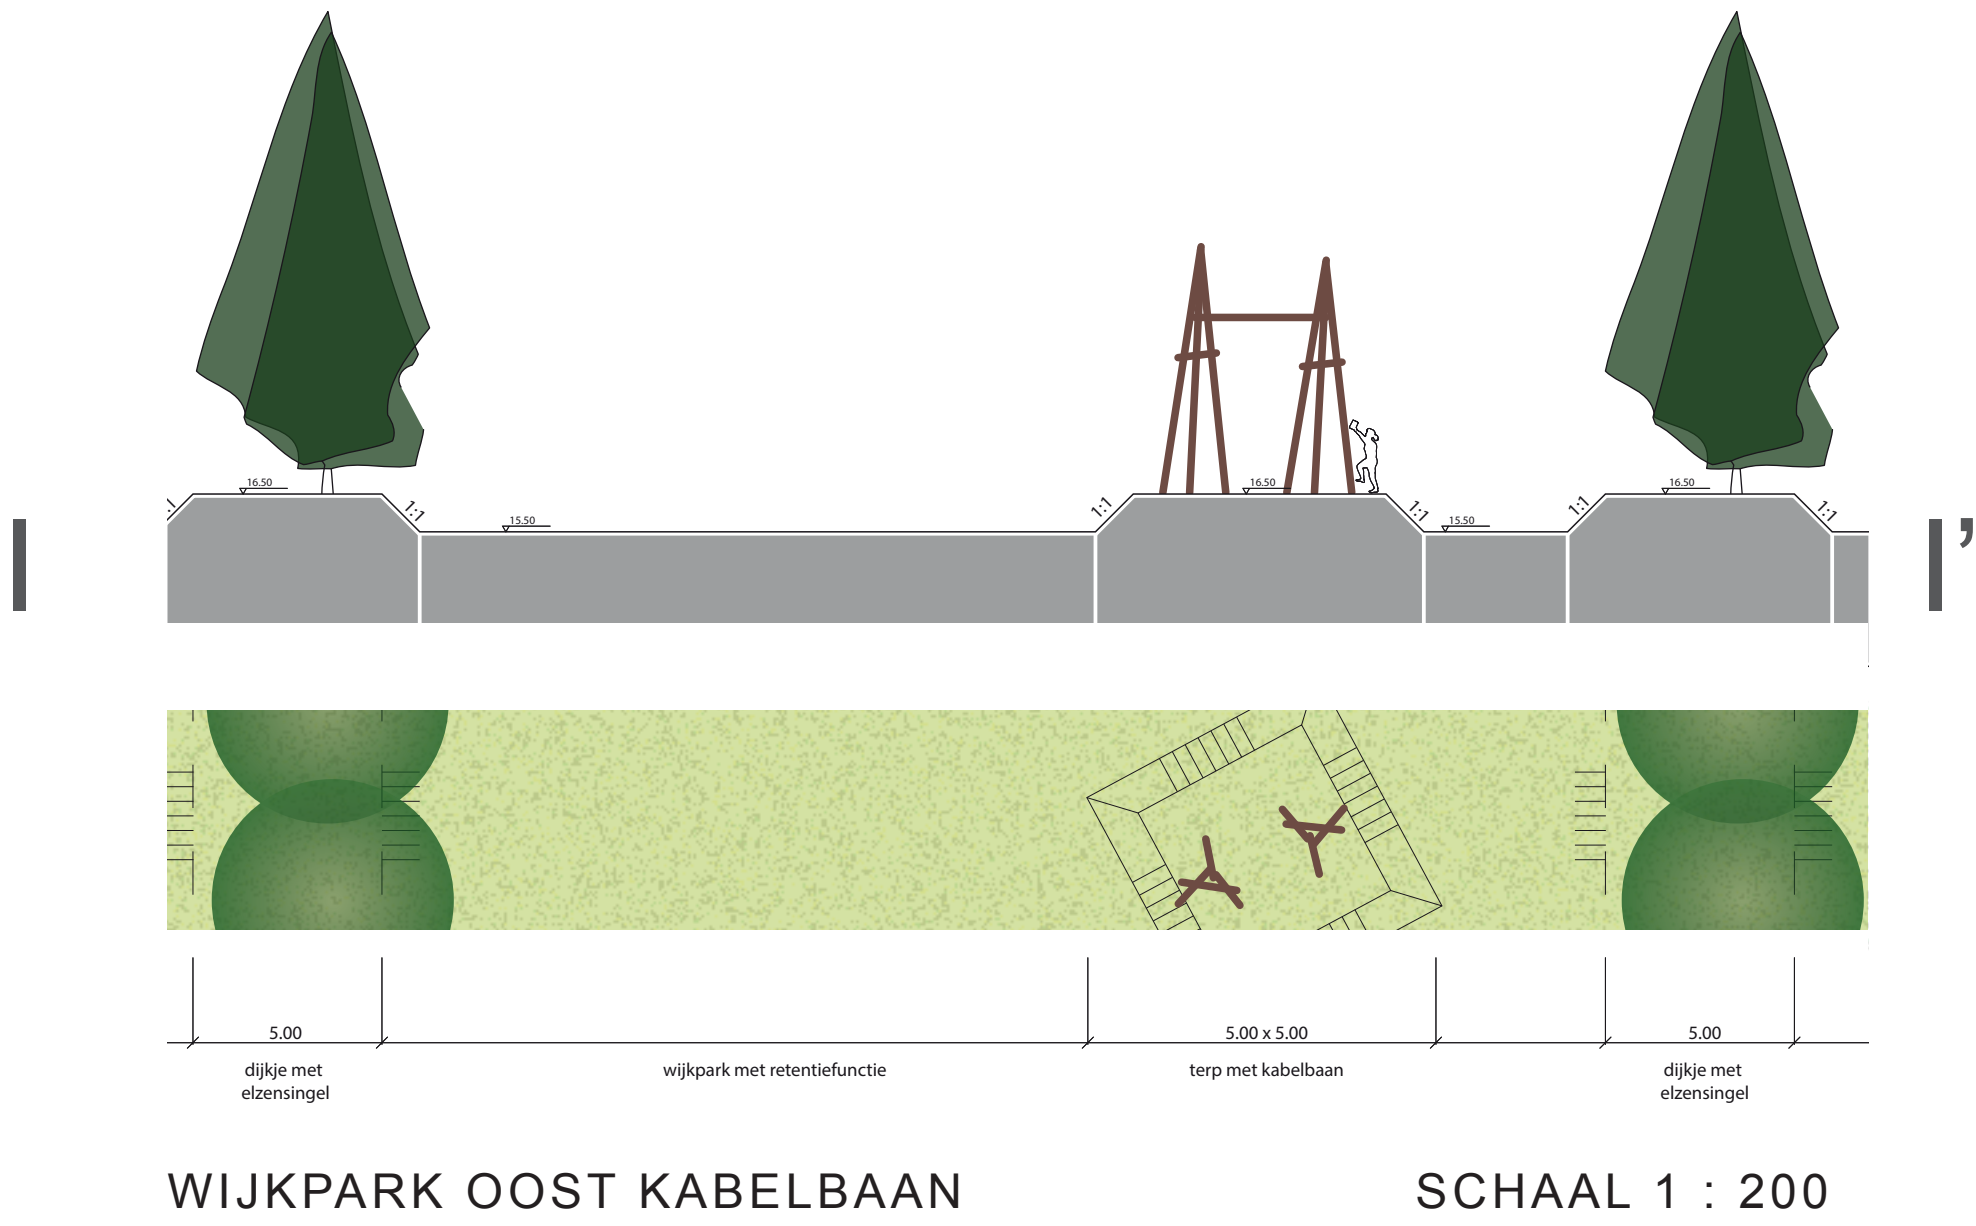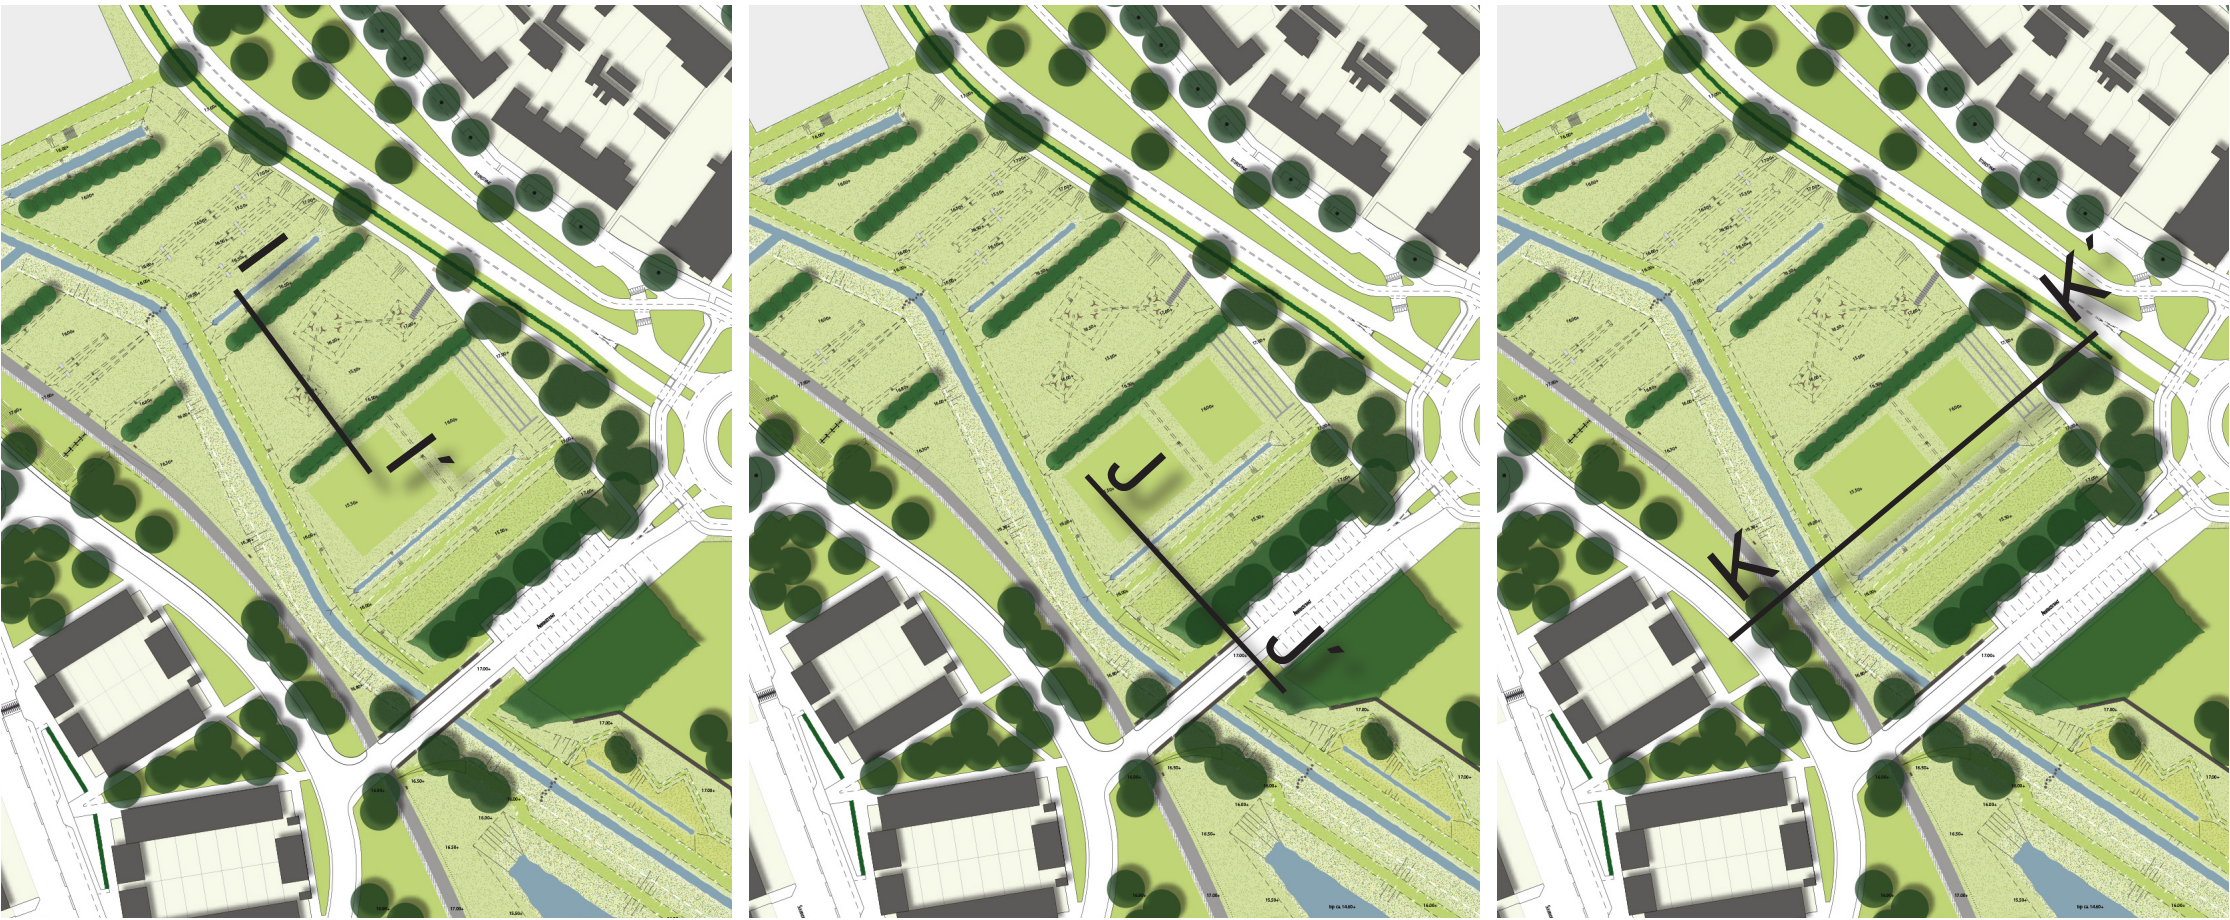

PARK GOORLOOP

VOORLOPIG ONTWERP MIDDEN

HELMOND

DEFINITIEF

DETAILS SCHAAL 1 : 500 EN REFERENTIES

12 SEPTEMBER 2014




- STADTERRAS EN ECOPASSAGE 1 GEHEEL, SCHANSKOVEN GEVULD MET GRAUWACKE BREUKSTEEN
- STADTERRAS VAN STELCONPLATEN MET STALEN RAND, 2.0 x 2.0 M.
- TE PLANTEN ACER PLATANOIDES, OP STADTERRAS IN BOOMROOSTER, MAASROOSTER 2.0 x 2.0 M.
- PURE BANKEN, 2 STUKS, LENGTE 5.0 M. (GRIJSEN)
- TE PLANTEN ACER PLATANOIDES, IN TROTTOIR MIERLOSEWEG, MAASROOSTER 1.5 x 1.5 M. IN TROTTOIRTEGELS 0.30 x 0.30 M. (PLAATS NADER TE BEPALEN IRT KABELS & LEIDINGEN)
- 'LOSSE' STOELN TYPE LUXEMBOURG, DIVERSE KLEUREN (FERMOB)
- AAN KETTINGEN BEVESTIGD, KETTINGEN VRIJ LOPEND OVER CENTRALE, VERZONKEN RAILS
- MUUR BEGROEID MET BLAUWE REGEN, BEVESTIGD AAN SPANDRADEN VAN GEGALVANISEERD STAAL
- IN VOET VAN LAVENDEL IN SCHEG TUSSEN STELCONPLATEN EN MUUR
- MAASROOSTERBRUG OVER BESTAANDE GOORLOOP, DETAILLERING CONFORM MAASROOSTERBRUG NOORD
- VASTE PLANTENTUIN MET WATERSFEER MET HOOFDSOORT HEMEROCALLIS
- TE BEHOUDEN 'TONGVARENMUUR' MET OVERKLUIZINGEN BESTAANDE GOORLOOP
- TE PLANTEN POPULIEREN, POPULUS CANADENSIS, BEGELEIDING OORSPRONKELIJKE GOORLOOP EN ACCENT ENTREE MIERLOSEWEG
- TE PLANTEN WILGEN, SALIX ALBA, GROEP CA. 10 STUKS IN PLAS- DRASGEBIED ROND STADTERRAS
- PAD PARK GOORLOPPAD, GECOMBINEERD FIETS- EN VOETPAD, GRIJS ASFALT 4.0 M. BREED MET LOOPSTROOK MET 'BERMPJESPATROON' BREED 1.5 M.
- HONDENLOSLOOPTERREIN OMZOOMD DOOR HEKWERK MET AAN BEIDE ZIJDEN HAAGBEUKENHAAG, 0.80 M. HOOG EN TOTAAL 1.0 M. BREED
- VOETPAD, GRIJS ASFALT, 1.5 M. BREED VOORZIEN VAN POORT




DETAIL STADTERRAS



- UITSTROOMVOORZIENING BERGBEZINKBASSIN 2.5 M BREED MET AFWATERINGSSLOOT
- INFORMELE BEEKOVERSTEEK M.B.V. GRAUWACKE STAPSTENEN
- SPEELWEIDE VAN BLOEMRIJK GRAS MET DIJKJES
- DIJKJES IN HOOGTE VERLOPEND VAN 17.60 + N.A.P. NAAR 16.50 + N.A.P.
- MET RIOOLBUIZEN ALS KRUIPDOORGANG EN SPEELANLEIDING
- ELZENSINGEL OP DIJKLICHAAM IN HOOGTE VERLOPEND VAN 17.60 + N.A.P. NAAR 16.00 + N.A.P.
- ZITPLEK OP 17.60 + N.A.P.
- PARKGRAS, MAASROOSTERS EN PURE BANKEN, LENGTE 5.0 M., DEELS MET RUGLEUNING (GRIJSEN)
- TE PLANTEN BOOM : ACER SACCHARINUM
- OVERGANG NAAR 17.60 + N.A.P. (GRONDDEKKING BBB EN UITSTROOMVOORZIENING)
- BEEINDIGING STEILRAND M.B.V. SCHANSKORF (CONFORM DETAIL PARK GOORLOOP NOORD)
- TE PLANTEN BOMEN : ACER PLATANOIDES

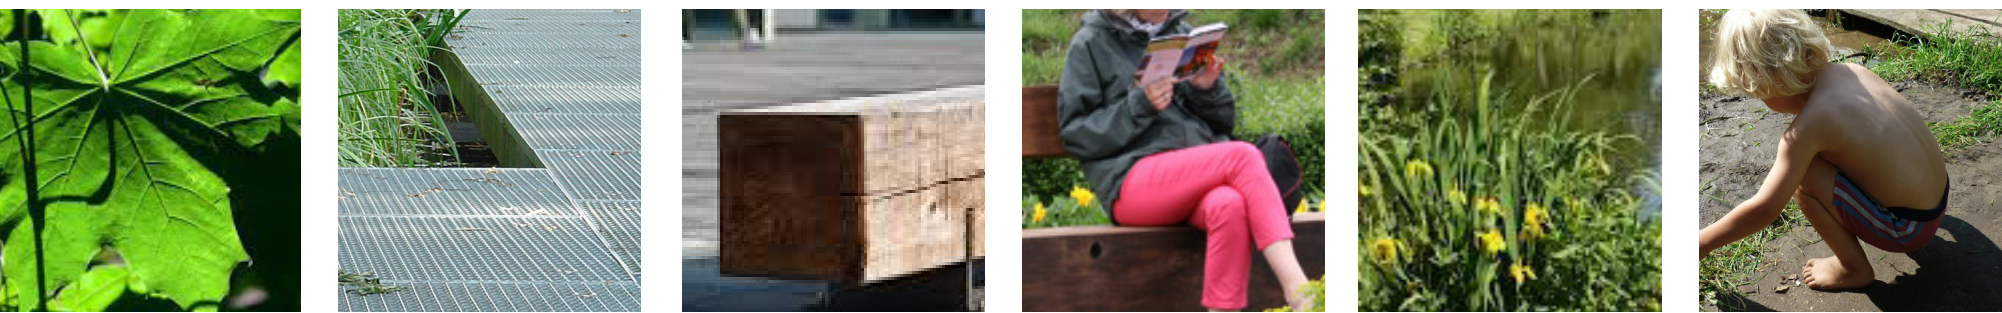

DETAIL BERGBEZINKBASSINTERRAS

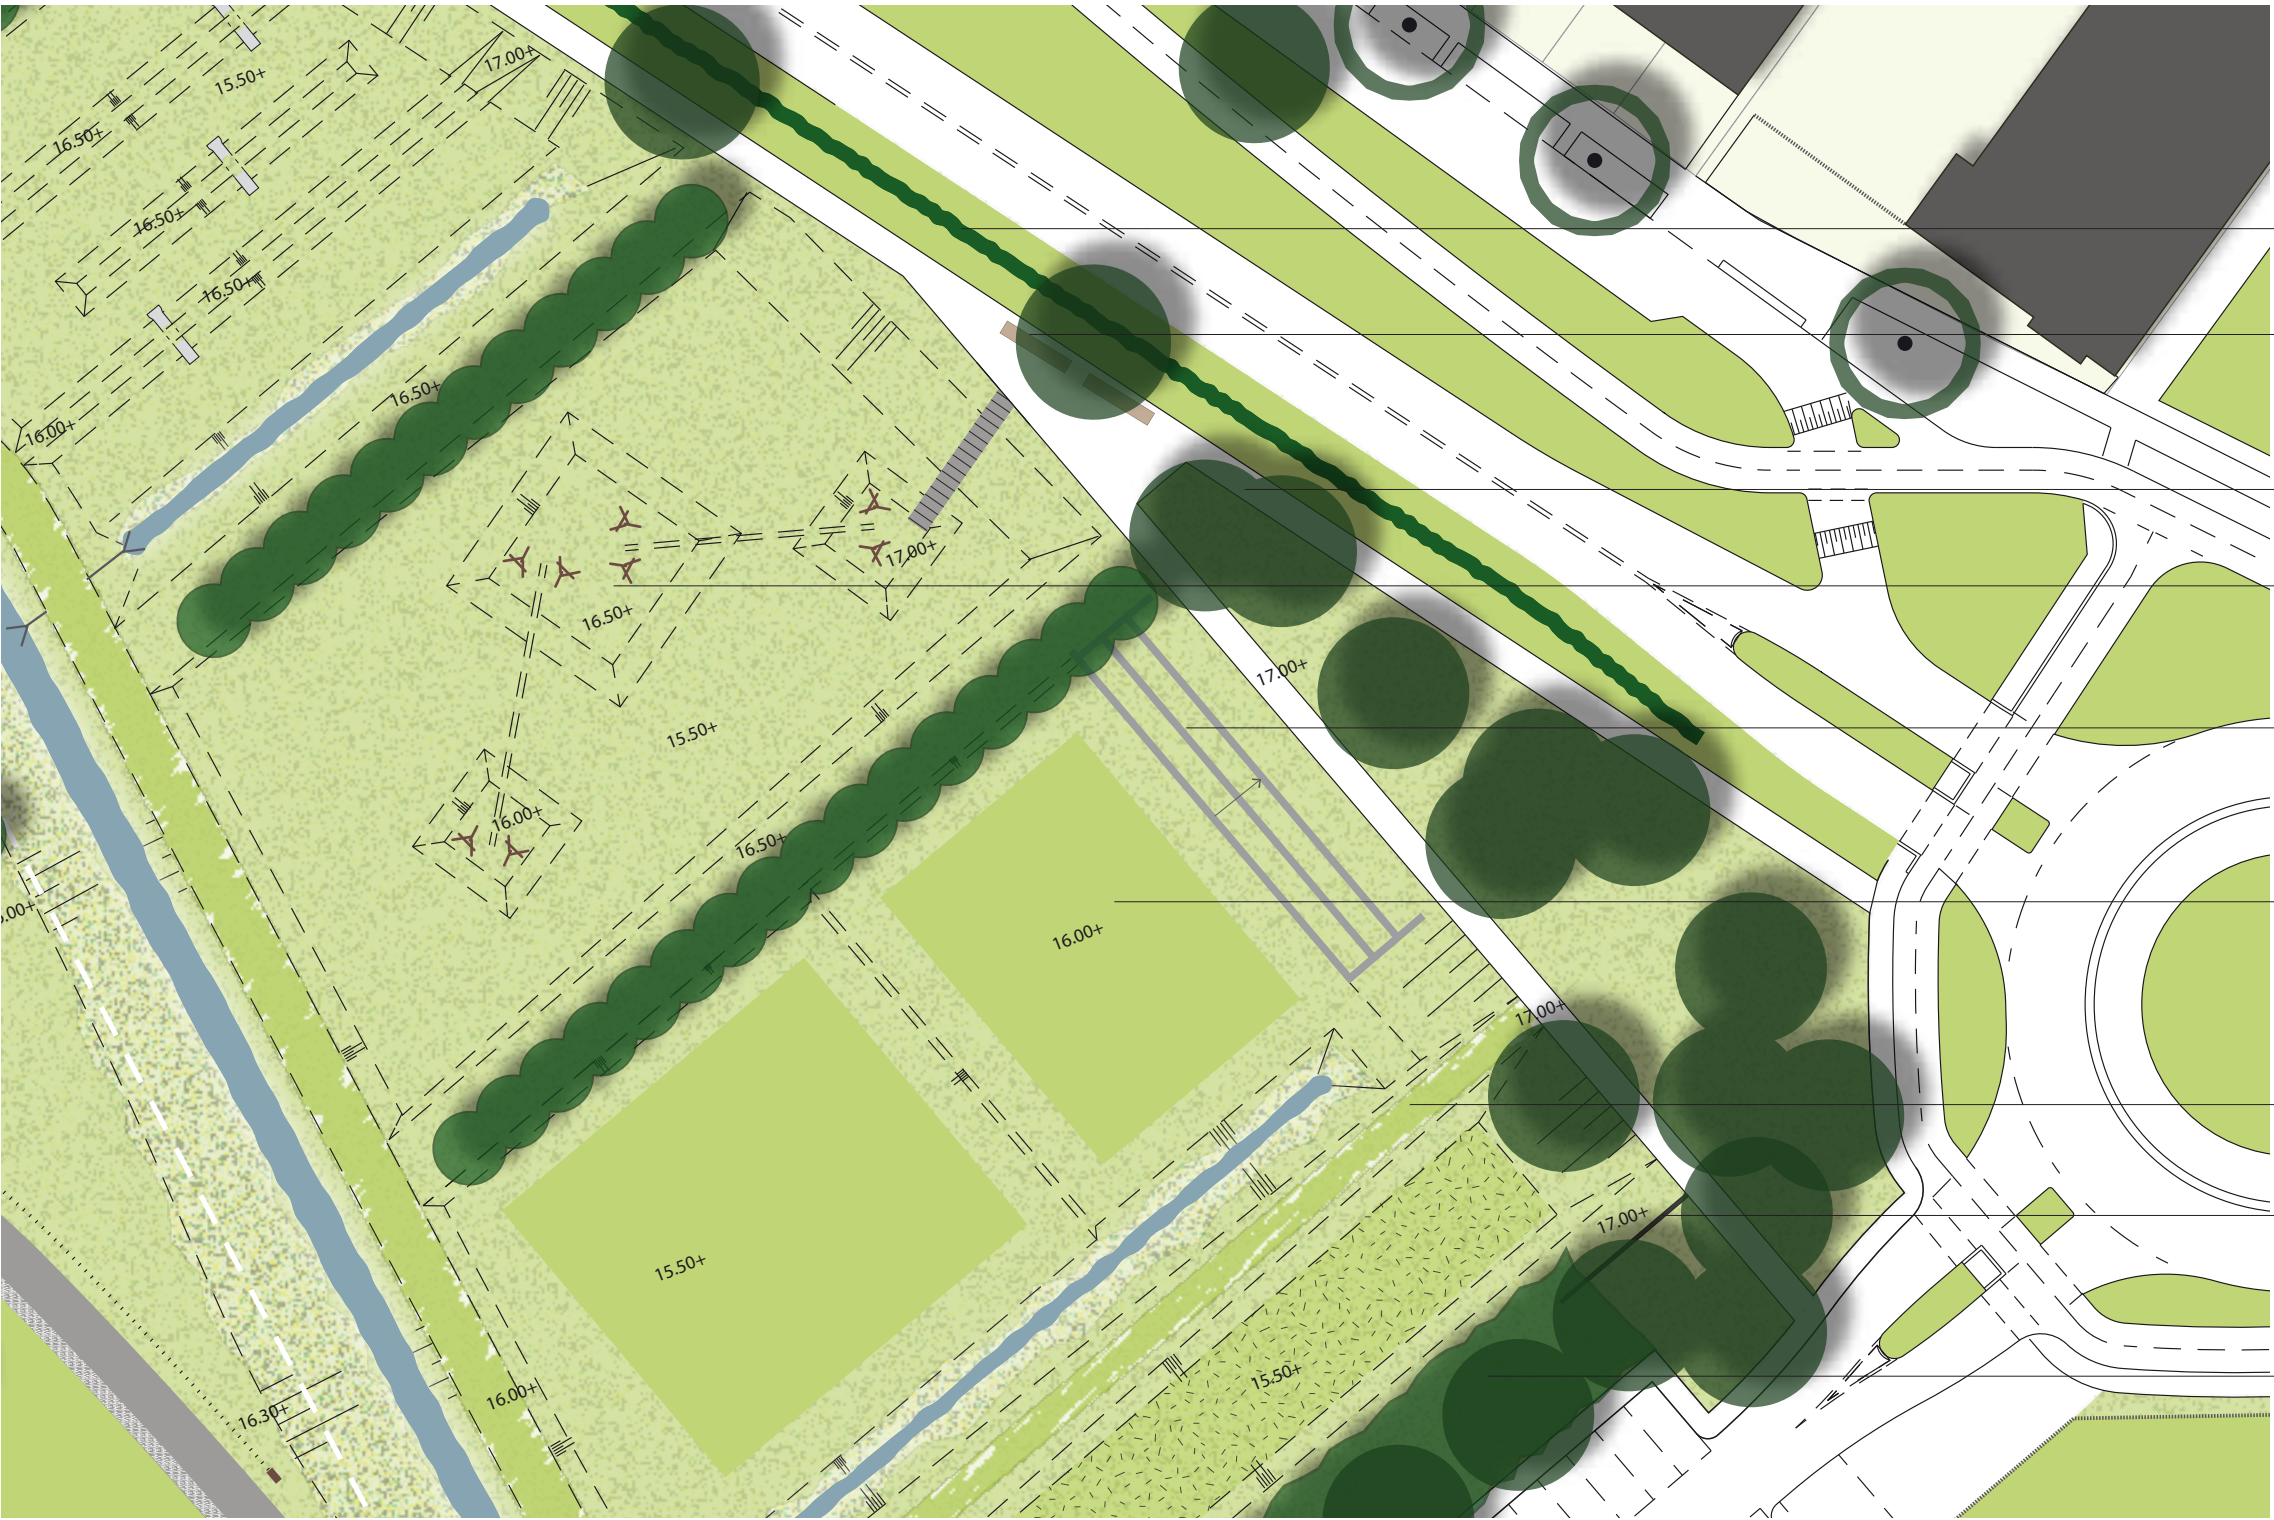

- HAAG VAN HAAGBEUK, 0.80 M. HOOG
- ZITPLEK MET PURE BANKEN, LENGTE 5.0 M., DEELS MET RUGLEUNING (GRIJSEN)
- VERHARDING : TROTTOIRTEGELS 0.30 x 0.30 M.
- TE PLANTEN GROEP LINDES IN BLOEMRIJK GRAS
- KABELBAAN MET HOUTEN PORTALEN IN 2 DELEN OP GRASTERPEN 17.00 + N.A.P. NAAR 16.00 + N.A.P.
- MET HOUTEN VLONDER (RONDROUT) ONTSLOTEN VANAF TROTTOIR KASTEELHERENLAAN
- RETENTIE- | SPEELVELD BLOEMRIJK GRAS OP 15.50 + N.A.P.
- TRIBUNE MET GRASTREDEN VAN 17.00 + N.A.P. NAAR 16.00 + N.A.P.
- MET BETONNEN TRIBUNE ELEMENTEN, BREED 0.50 M. EN BETONNEN 'WANGEN'
- SPEELVELDEN OP 16.00 + N.A.P. EN 15.50 + N.A.P. NIVEAU, UITGEMAaid
- GRASPAD | LAARZENPAD VAN 17.00 + N.A.P. NAAR 16.00 + N.A.P., UITGEMAaid
- PARKENTREE ARBERGSTRAAAT : BESTAANDE TUINMUUR BEHOUDEN
- TE PLANTEN GROEP LINDES IN BLOEMRIJK GRAS
- BESTAANDE LINDES HANDHAVEN
- TE PLANTEN STRUWEL MET GROEPEN HAZELAAR, MEI- EN SLEEDOORN EN KRENT



DETAIL WIJKPARK KASTEELHERENLAAN