

HERFST 09:00u
d.d. 23 september



TEKENINGNR: 288-zon_01



project:	84 Appartementen	tekening:	Zonnestudie - herfst 09u00	datum:	10-07-2020	wijziging:	
	Europaweg 99-101 Helmond			wijziging:	03-02-2021	wijziging:	
opdrachtgever:	BurgtBouw Projectontwikkeling - Next Development - CRA Vastgoed	schaal:	1 : 1000	blad:	A3	wijziging:	
		fase:		getek:		wijziging:	
JMW architecten		Dr. Paul Janssenweg 151		5026 RH Tilburg		www.jmw-architecten.nl	
						info@jmw-architecten.nl	

HERFST 12:00u
d.d. 23 september



TEKENINGNR: 288-zon_02



project:	84 Appartementen	tekening:	Zonnestudie - herfst 12u00		datum:	10-07-2020	wijziging:
opdrachtgever:	Europaweg 99-101 Helmond				wijziging:	03-02-2021	wijziging:
	BurgtBouw Projectontwikkeling - Next Development - CRA Vastgoed	schaal:	1 : 1000	blad:	A3	wijziging:	wijziging:
		fase:		getek.:		wijziging:	wijziging:
JMW architecten	Dr. Paul Janssenweg 151	5026 RH Tilburg		www.jmw-architecten.nl		info@jmw-architecten.nl	

HERFST 15:00u
d.d. 23 september



TEKENINGNR: 288-zon_03



project:	84 Appartementen	tekening:	Zonnestudie - herfst 15u00	datum:	10-07-2020	wijziging:	
	Europaweg 99-101 Helmond			wijziging:	03-02-2021	wijziging:	
opdrachtgever:	Burgtbouw Projectontwikkeling - Next Development - CRA Vastgoed	schaal:	1 : 1000	blad:	A3	wijziging:	
		fase:		getek:		wijziging:	

HERFST 18:00u
d.d. 23 september



TEKENINGNR: 288-zon_04



project:	84 Appartementen	tekening:	Zonnestudie - herfst 18u00		datum:	10-07-2020	wijziging:
	Europaweg 99-101 Helmond				wijziging:	03-02-2021	wijziging:
	opdrachtgever: BurgtBouw Projectontwikkeling - Next Development - CRA Vastgoed	schaal:	1 : 1000	blad:	A3	wijziging:	wijziging:
		fase:		getek.:		wijziging:	wijziging:
JMW architecten	Dr. Paul Janssenweg 151	5026 RH Tilburg		www.jmw-architecten.nl		info@jmw-architecten.nl	

WINTER 09:00u
d.d. 22 december



TEKENINGNR: 288-zon_05



project:	84 Appartementen	tekening:	Zonnestudie - winter 09u00	datum:	10-07-2020	wijziging:	
	Europaweg 99-101 Helmond			wijziging:	03-02-2021	wijziging:	
opdrachtgever:	BurgtBouw Projectontwikkeling - Next Development - CRA Vastgoed	schaal:	1 : 1000	blad:	A3	wijziging:	
		fase:		getek:		wijziging:	
JMW architecten		Dr. Paul Janssenweg 151		5026 RH Tilburg		www.jmw-architecten.nl	
						info@jmw-architecten.nl	

WINTER 12:00u
d.d. 22 december




TEKENINGNR: 288-zon_06



project:	84 Appartementen	tekening:	Zonnestudie - winter 12u00	datum:	10-07-2020	wijziging:	
	Europaweg 99-101 Helmond			wijziging:	03-02-2021	wijziging:	
opdrachtgever:	BurgBouw Projectontwikkeling - Next Development - CRA Vastgoed	schaal:	1 : 1000	blad:	A3	wijziging:	
		fase:		getek:		wijziging:	

WINTER 15:00u
d.d. 22 december

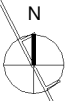


TEKENINGNR: 288-zon_07



project:	84 Appartementen	tekening:	Zonnestudie - winter 15u00	datum:	10-07-2020	wijziging:	
	Europaweg 99-101 Helmond			wijziging:	03-02-2021	wijziging:	
opdrachtgever:	BurgtBouw Projectontwikkeling - Next Development - CRA Vastgoed	schaal:	1 : 1000	blad:	A3	wijziging:	
		fase:		getek:		wijziging:	

WINTER 18:00u
d.d. 22 december

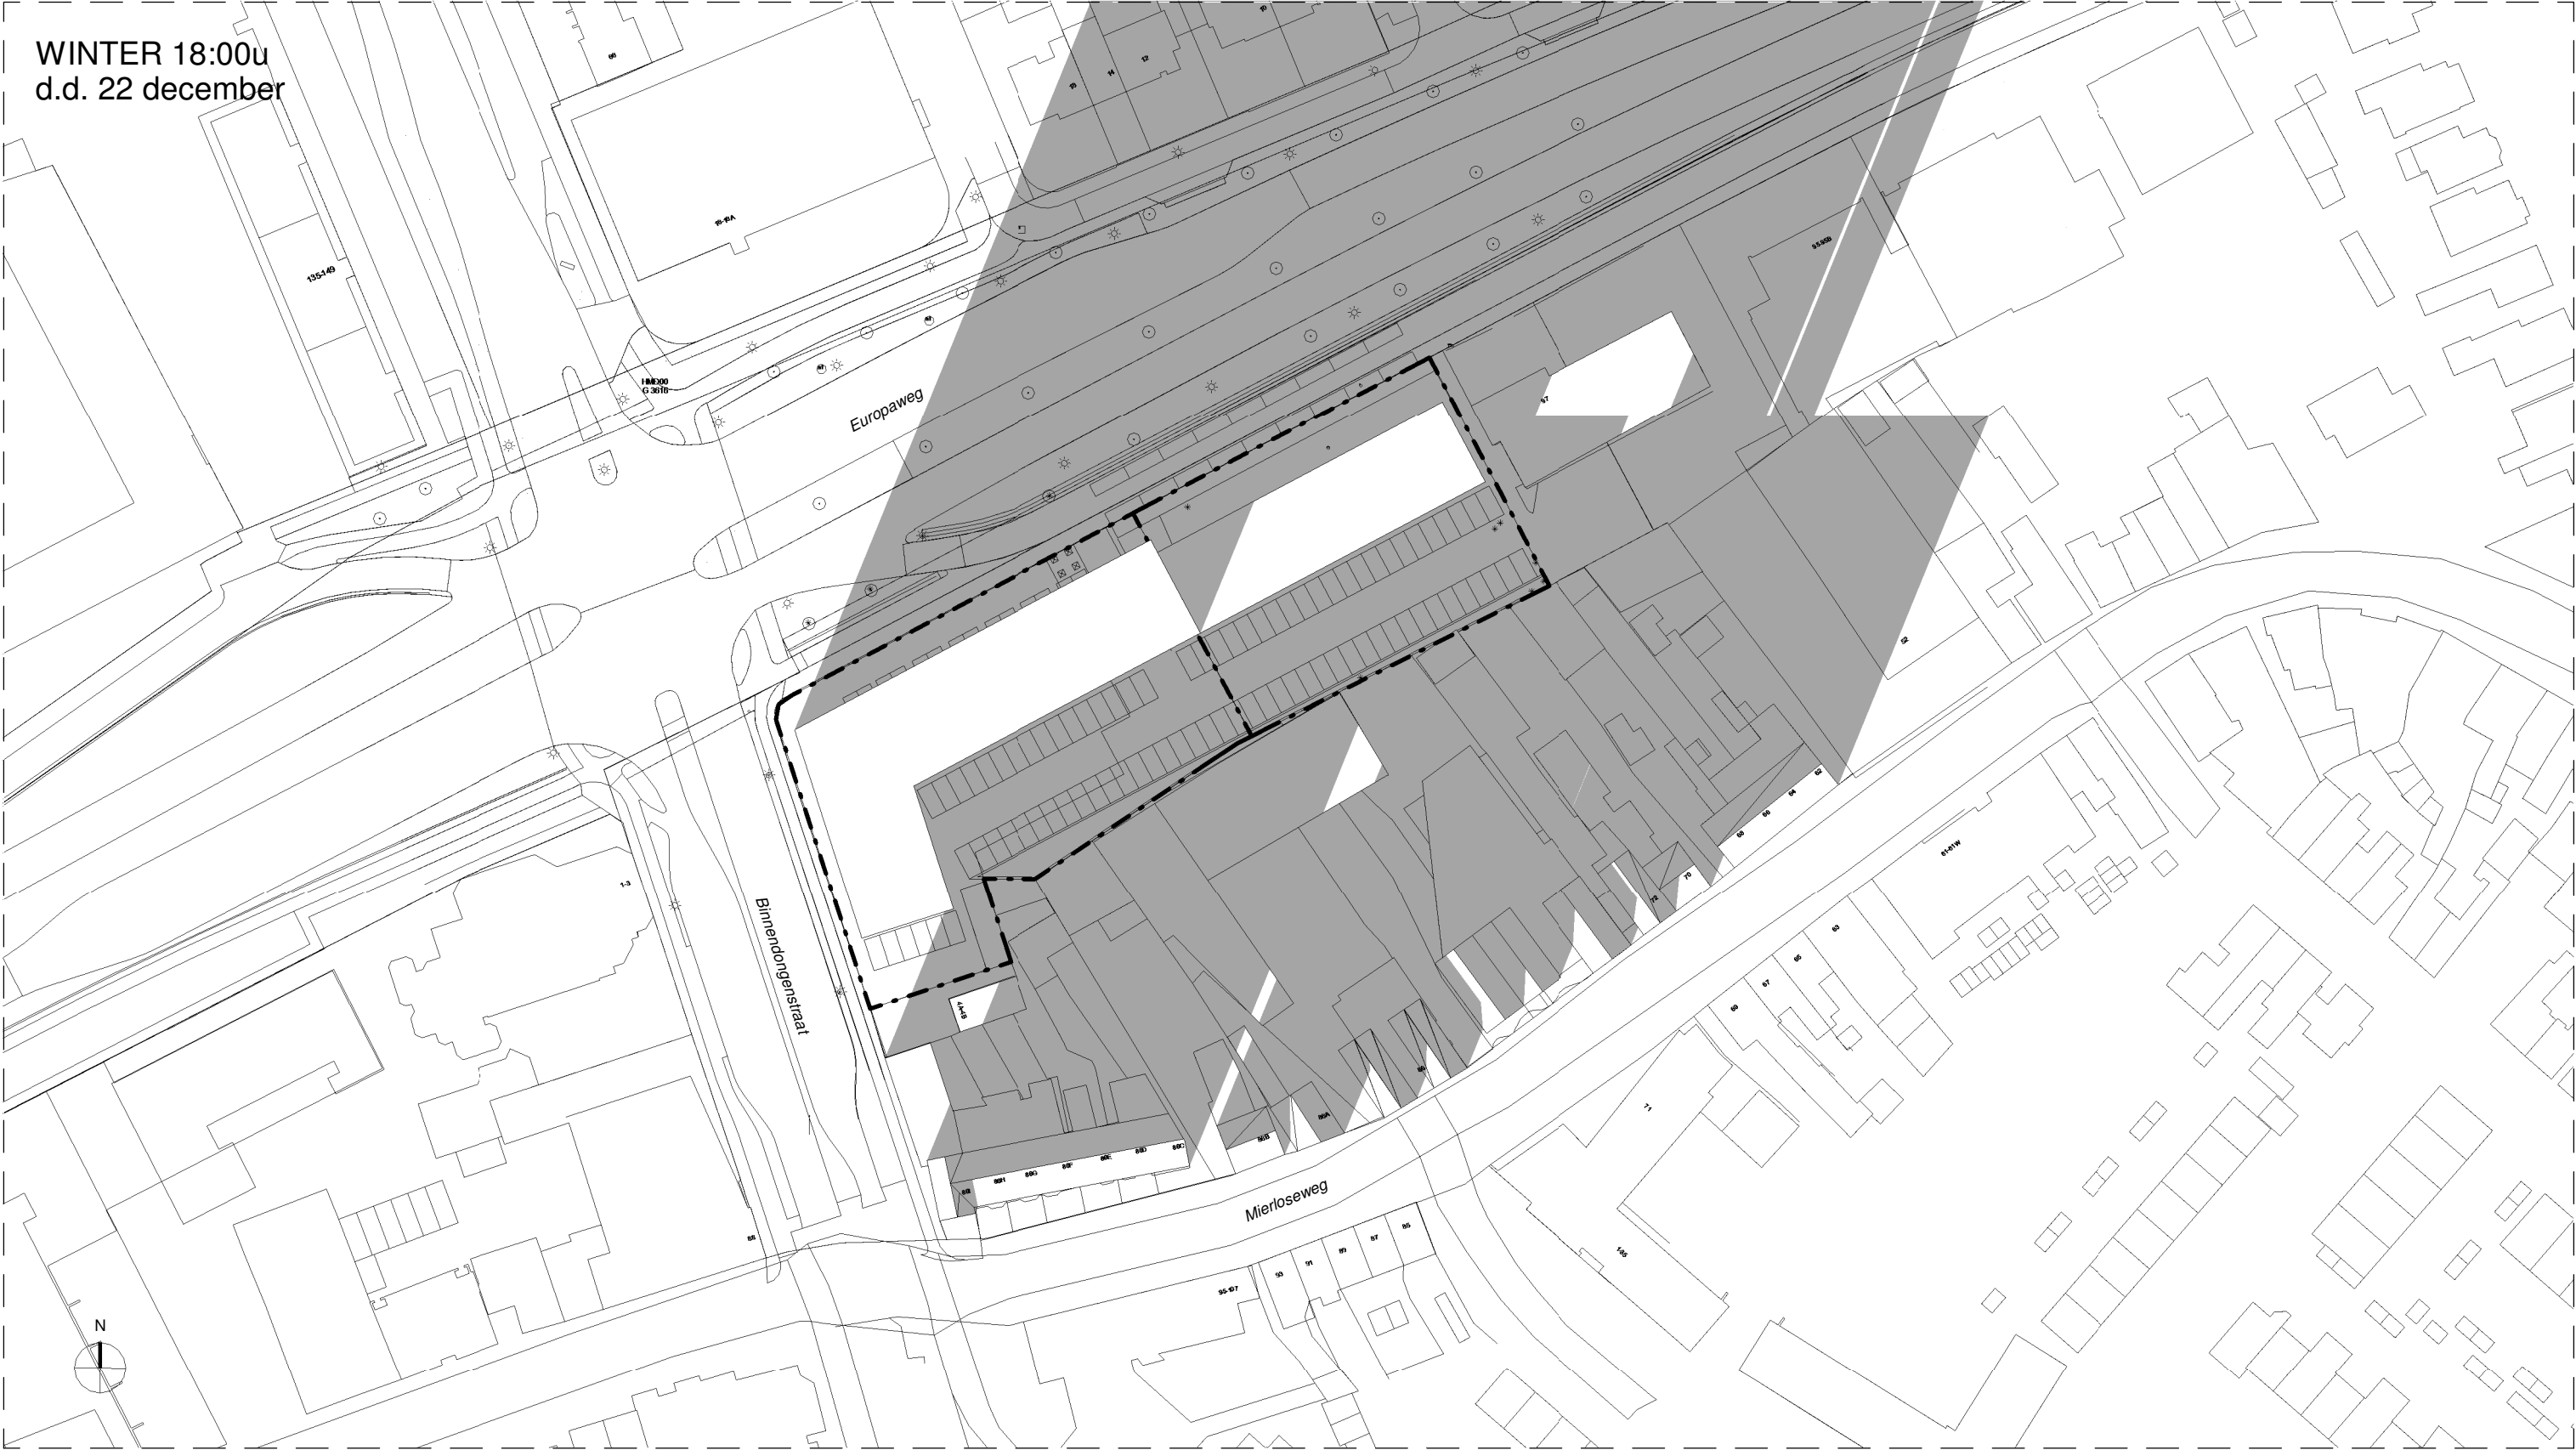

TEKENINGNR: 288-zon_08



project:	84 Appartementen	tekening:	Zonnestudie - winter 18u00	datum:	10-07-2020	wijziging:	
	Europaweg 99-101 Helmond			wijziging:	03-02-2021	wijziging:	
opdrachtgever:	BurgtBouw Projectontwikkeling - Next Development - CRA Vastgoed	schaal:	1 : 1000	blad:	A3	wijziging:	
		fase:		getek:		wijziging:	

LENTE 09:00u
d.d. 21 maart



TEKENINGNR: 288-zon_09



project:	84 Appartementen	tekening:	Zonnestudie - lente 09u00	datum:	10-07-2020	wijziging:	
	Europaweg 99-101 Helmond			wijziging:	03-02-2021	wijziging:	
opdrachtgever:	BurgtBouw Projectontwikkeling - Next Development - CRA Vastgoed	schaal:	1 : 1000	blad:	A3	wijziging:	
		fase:		getek:		wijziging:	
JMW architecten		Dr. Paul Janssenweg 151		5026 RH Tilburg		www.jmw-architecten.nl	
						info@jmw-architecten.nl	

LENTE 12:00u
d.d. 21 maart



TEKENINGNR: 288-zon_10



project:	84 Appartementen	tekening:	Zonnestudie - lente 12u00	datum:	10-07-2020	wijziging:	
	Europaweg 99-101 Helmond			wijziging:	03-02-2021	wijziging:	
opdrachtgever:	BurgtBouw Projectontwikkeling - Next Development - CRA Vastgoed	schaal:	1 : 1000	blad:	A3	wijziging:	
		fase:		getek:		wijziging:	

LENTE 15:00u
d.d. 21 maart



TEKENINGNR: 288-zon_11



project:	84 Appartementen	tekening:	Zonnestudie - lente 15u00	datum:	10-07-2020	wijziging:	
	Europaweg 99-101 Helmond			wijziging:	03-02-2021	wijziging:	
opdrachtgever:	BurgtBouw Projectontwikkeling - Next Development - CRA Vastgoed	schaal:	1 : 1000	blad:	A3	wijziging:	
		fase:		getek:		wijziging:	

LENTE 18:00u
d.d. 21 maart



TEKENINGNR: 288-zon_12



project:	84 Appartementen	tekening:	Zonnestudie - lente 18u00	datum:	10-07-2020	wijziging:	
	Europaweg 99-101 Helmond			wijziging:	03-02-2021	wijziging:	
opdrachtgever:	BurgtBouw Projectontwikkeling - Next Development - CRA Vastgoed	schaal:	1 : 1000	blad:	A3	wijziging:	
		fase:		getek:		wijziging:	

ZOMER 09:00u
d.d. 21 juni




TEKENINGNR: 288-zon_13



project:	84 Appartementen	tekening:	Zonnestudie - zomer 09u00	datum:	10-07-2020	wijziging:	
	Europaweg 99-101 Helmond			wijziging:	03-02-2021	wijziging:	
opdrachtgever:	BurgtBouw Projectontwikkeling - Next Development - CRA Vastgoed	schaal:	1 : 1000	blad:	A3	wijziging:	
		fase:		getek:		wijziging:	

ZOMER 12:00u
d.d. 21 juni

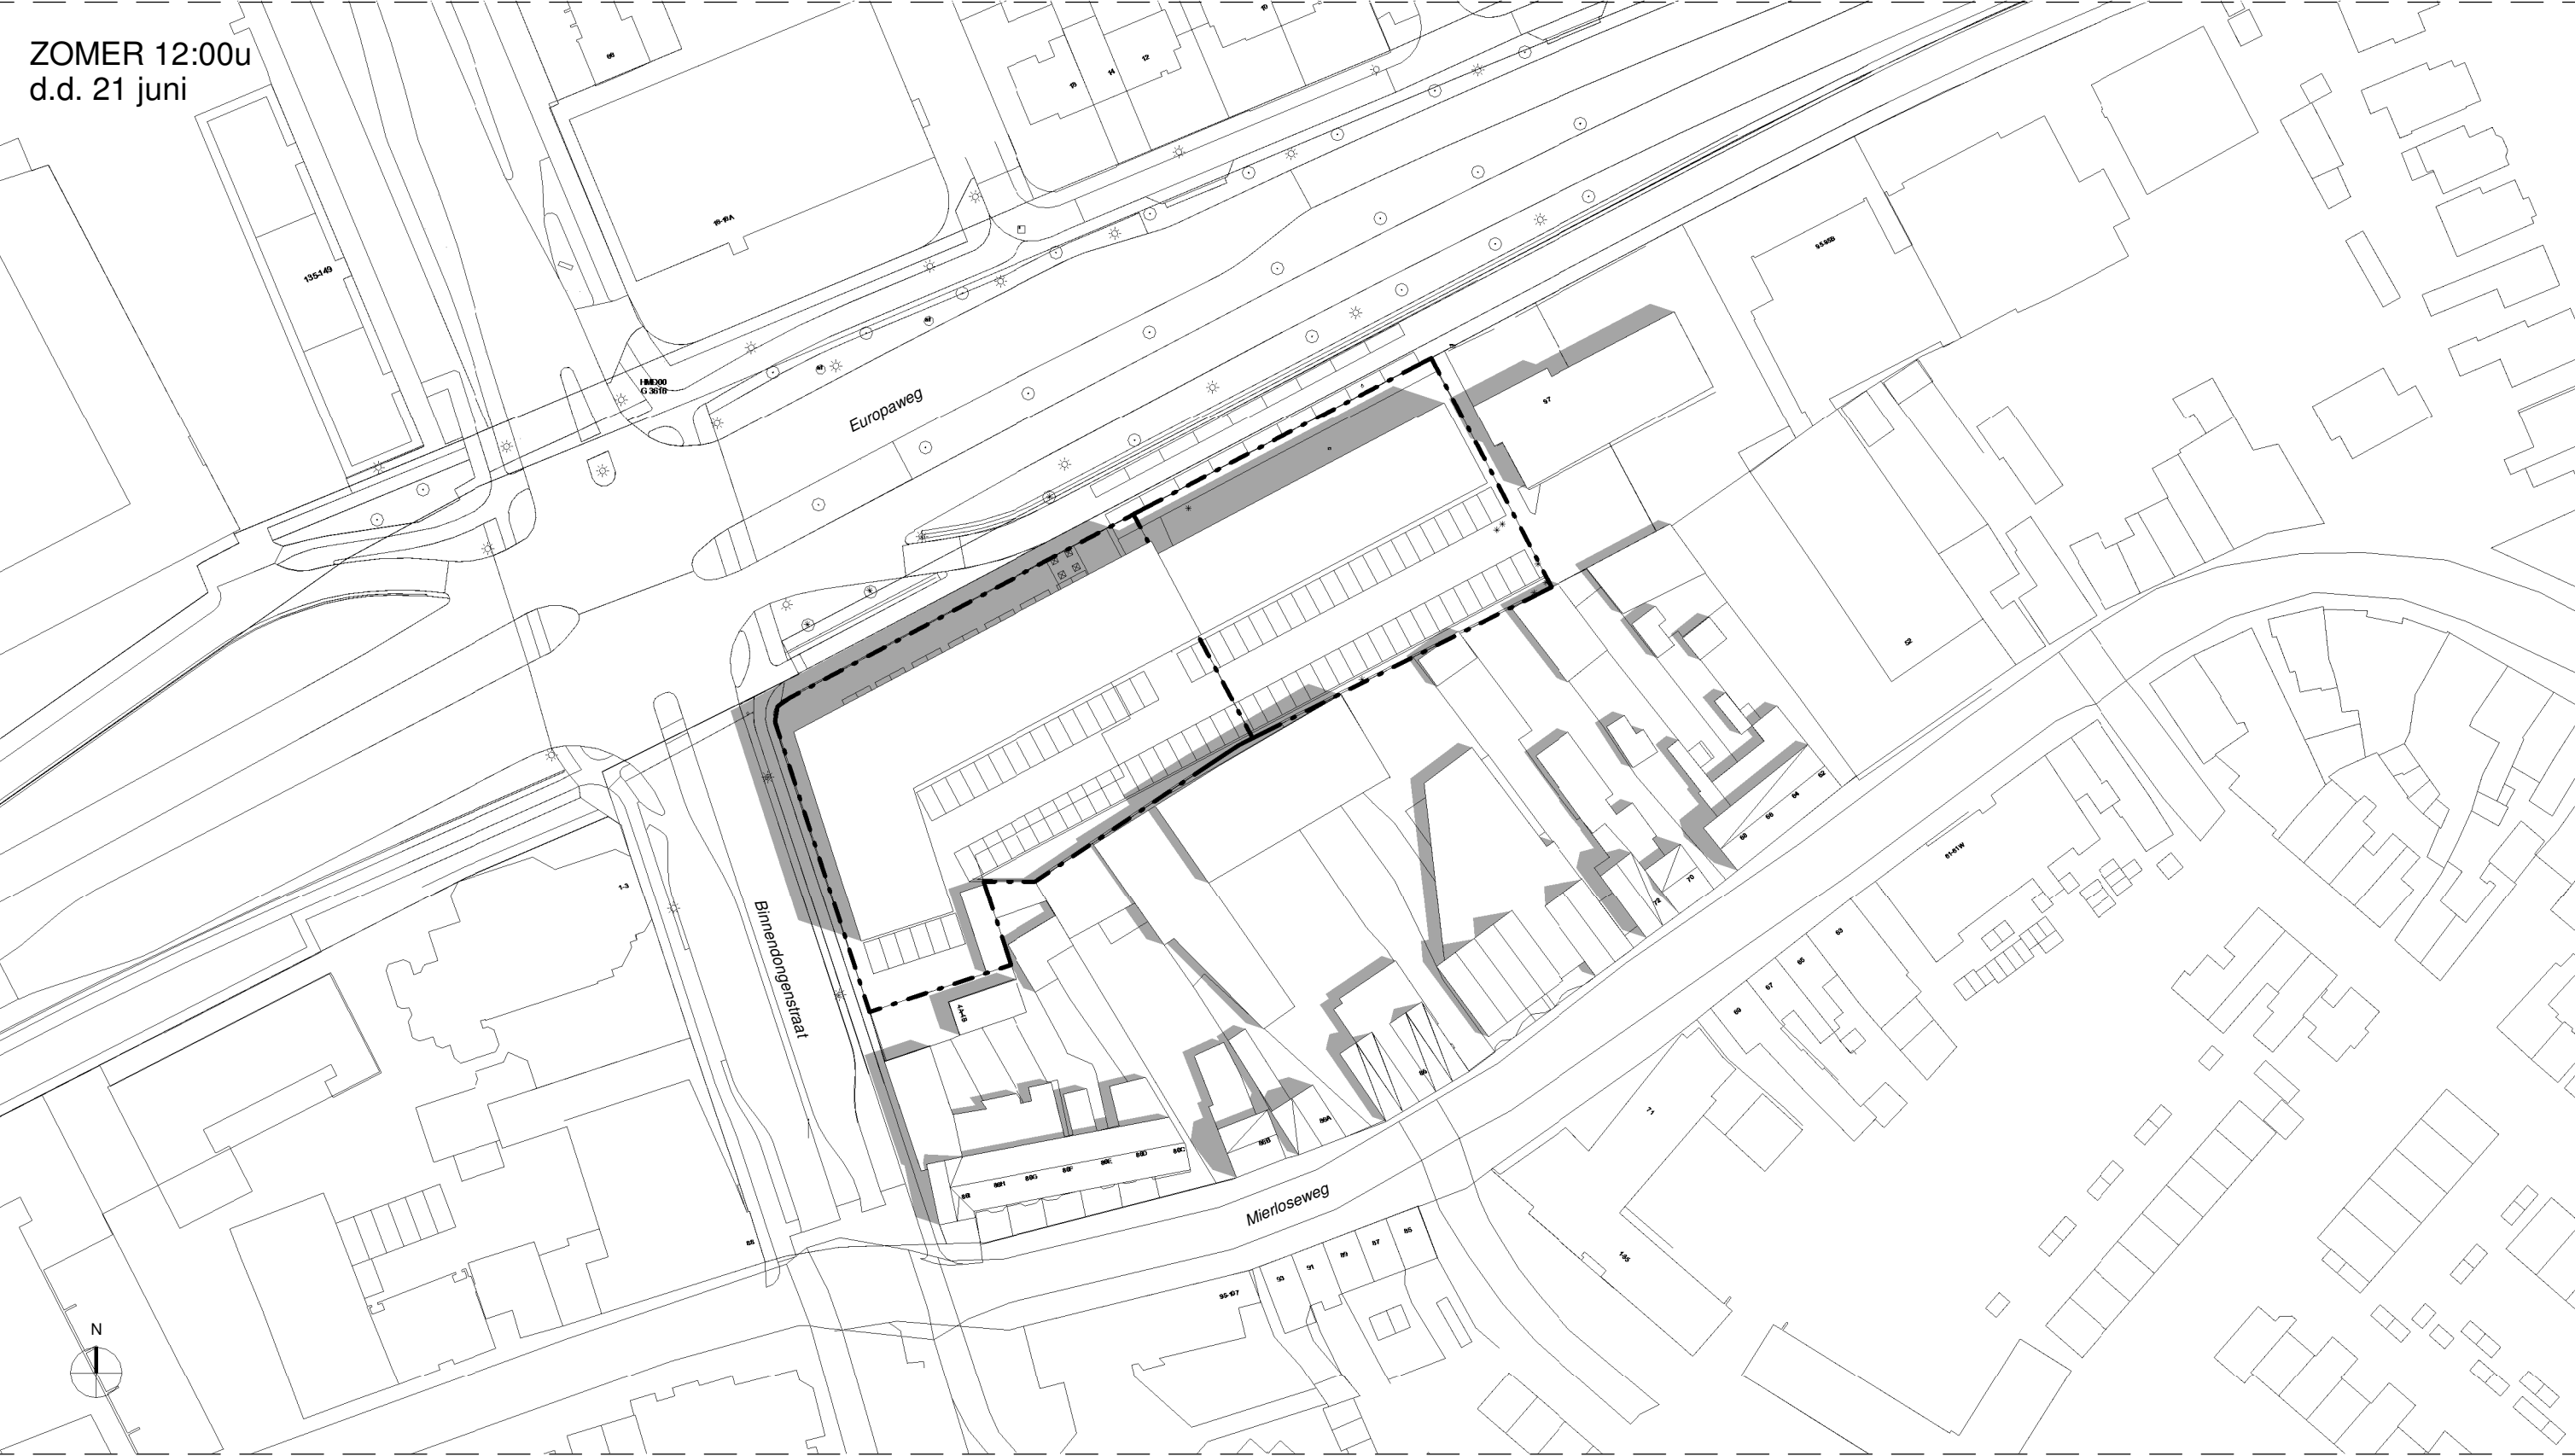

TEKENINGNR: 288-zon_14



project:	84 Appartementen	tekening:	Zonnestudie - zomer 12u00	datum:	10-07-2020	wijziging:	
	Europaweg 99-101 Helmond			wijziging:	03-02-2021	wijziging:	
opdrachtgever:	BurgtBouw Projectontwikkeling - Next Development - CRA Vastgoed	schaal:	1 : 1000	blad:	A3	wijziging:	
		fase:		getek:		wijziging:	
JMW architecten		Dr. Paul Janssenweg 151		5026 RH Tilburg		www.jmw-architecten.nl	
						info@jmw-architecten.nl	

ZOMER 15:00u
d.d. 21 juni

Europaweg

Binnendongestraat

Mierloseweg

N



project:	84 Appartementen	tekening:	Zonnestudie - zomer 15u00	datum:	10-07-2020	wijziging:			
	Europaweg 99-101 Helmond				wijziging:	03-02-2021	wijziging:		
opdrachtgever:	BurgtBouw Projectontwikkeling - Next Development - CRA Vastgoed	schaal:	1 : 1000	blad:	A3	wijziging:		wijziging:	
		fase:		getek.:		wijziging:		wijziging:	
JMW architecten	Dr. Paul Janssenweg 151	5026 RH Tilburg	www.jmw-architecten.nl			info@jmw-architecten.nl			

ZOMER 18:00u
d.d. 21 juni



TEKENINGNR: 288-zon_16



project:	84 Appartementen	tekening:	Zonnestudie - zomer 18u00	datum:	10-07-2020	wijziging:	
	Europaweg 99-101 Helmond			wijziging:	03-02-2021	wijziging:	
opdrachtgever:	BurgtBouw Projectontwikkeling - Next Development - CRA Vastgoed	schaal:	1 : 1000	blad:	A3	wijziging:	
		fase:		getek:		wijziging:	

ZOMER 20:00u
d.d. 21 juni



TEKENINGNR: 288-zon_17



project:	84 Appartementen	tekening:	Zonnestudie - zomer 20u00	datum:	10-07-2020	wijziging:	
	Europaweg 99-101 Helmond			wijziging:	03-02-2021	wijziging:	
opdrachtgever:	BurgtBouw Projectontwikkeling - Next Development - CRA Vastgoed	schaal:	1 : 1000	blad:	A3	wijziging:	
		fase:		getek:		wijziging:	
JMW architecten		Dr. Paul Janssenweg 151		5026 RH Tilburg		www.jmw-architecten.nl	
						info@jmw-architecten.nl	