


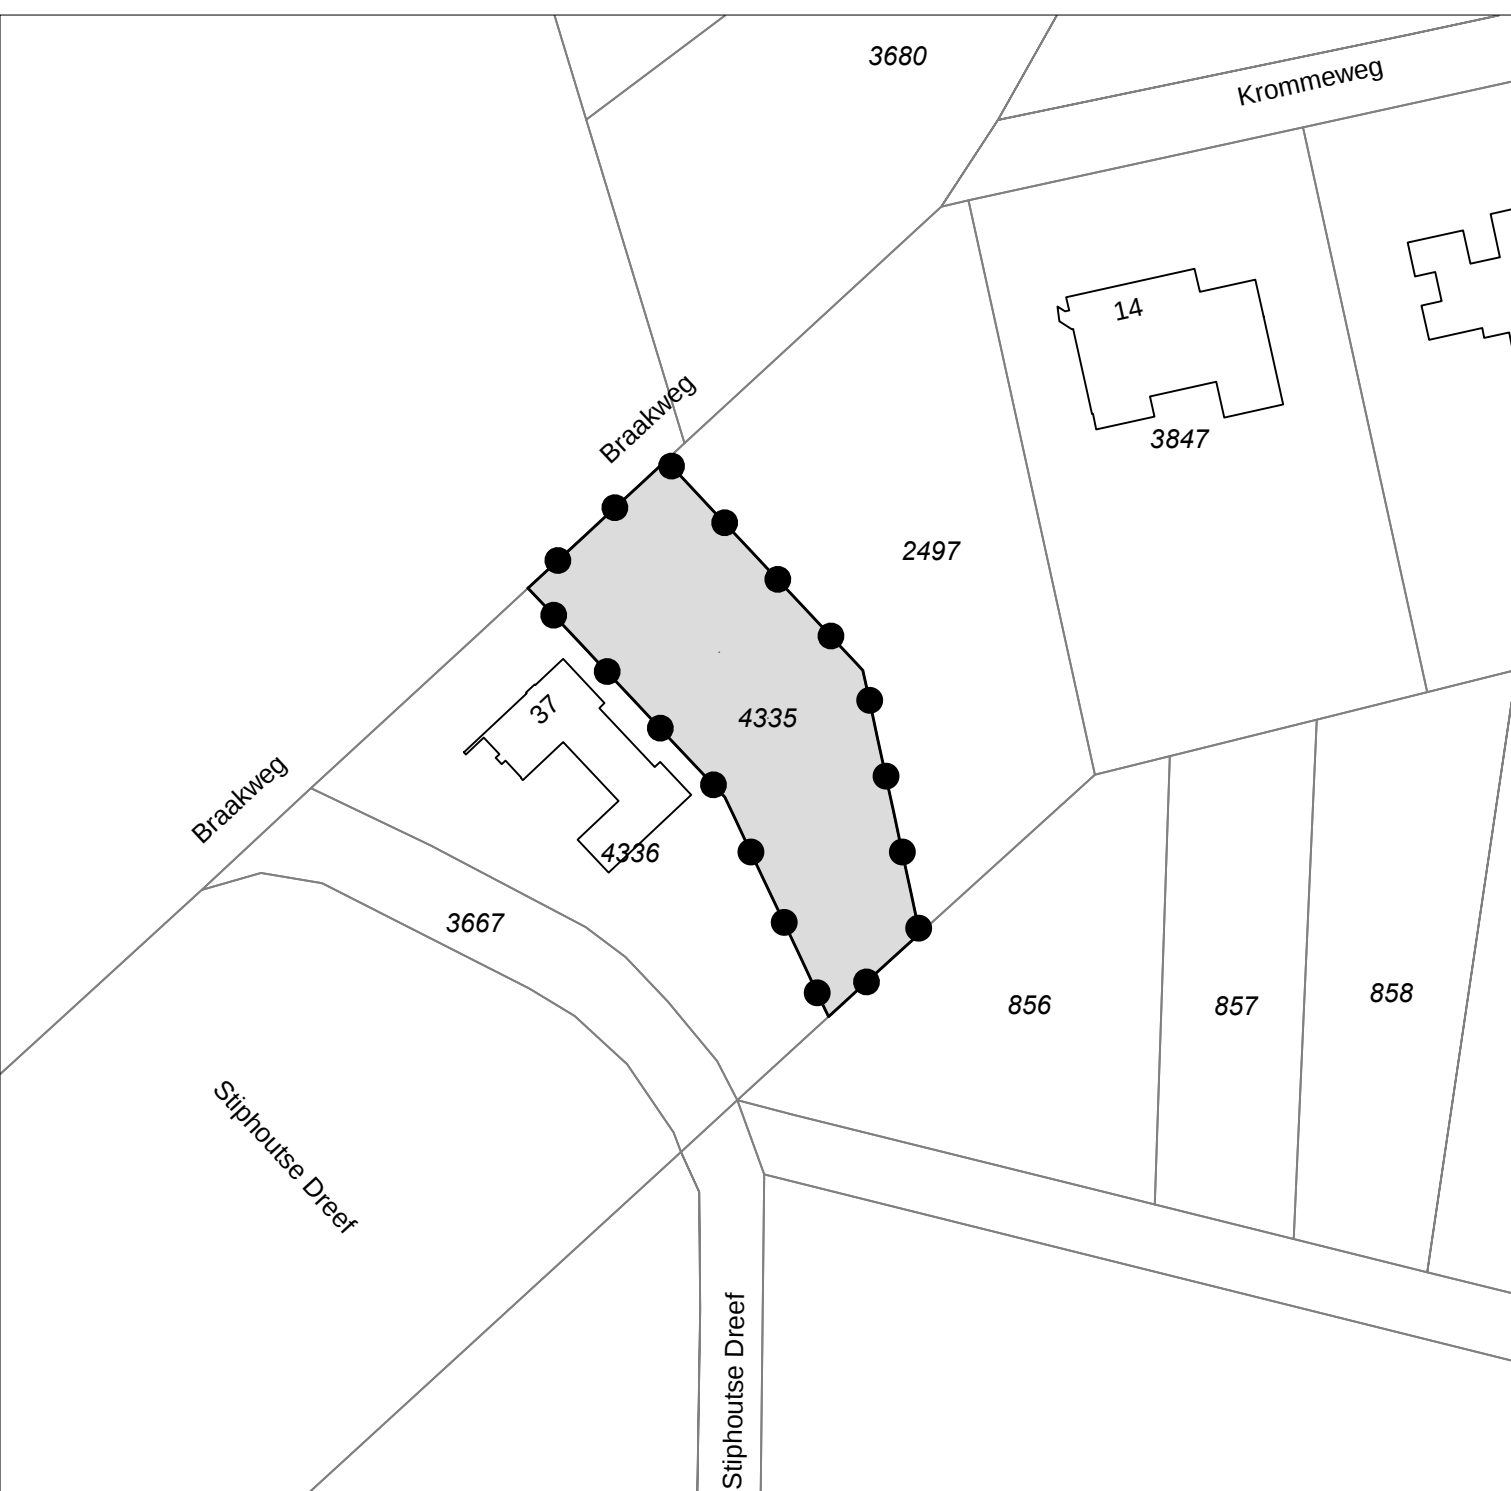

Legenda

Besluitgebied
 Besluitvlak

AROM
 Advies Ruimtelijke Ordening & Milieu

Omgevingsvergunning: Braakweg 35 Helmond Gemeente Helmond	Get.: WDK	Datum: 03-05-2021
	Formaat: A4	Schaal: 1:1000
	Tekeningnummer: NL.IMRO.0794.1700OV210090-1000	
Opdrachtgever: AROM	BraGIS GIS/CAD Ondersteuning en software Dalenstraat 4B, 5466 PM Eerde Tel: 0413-303279 E-mail: info@bragis.nl Web: www.bragis.nl	
Status: ontwerp		