


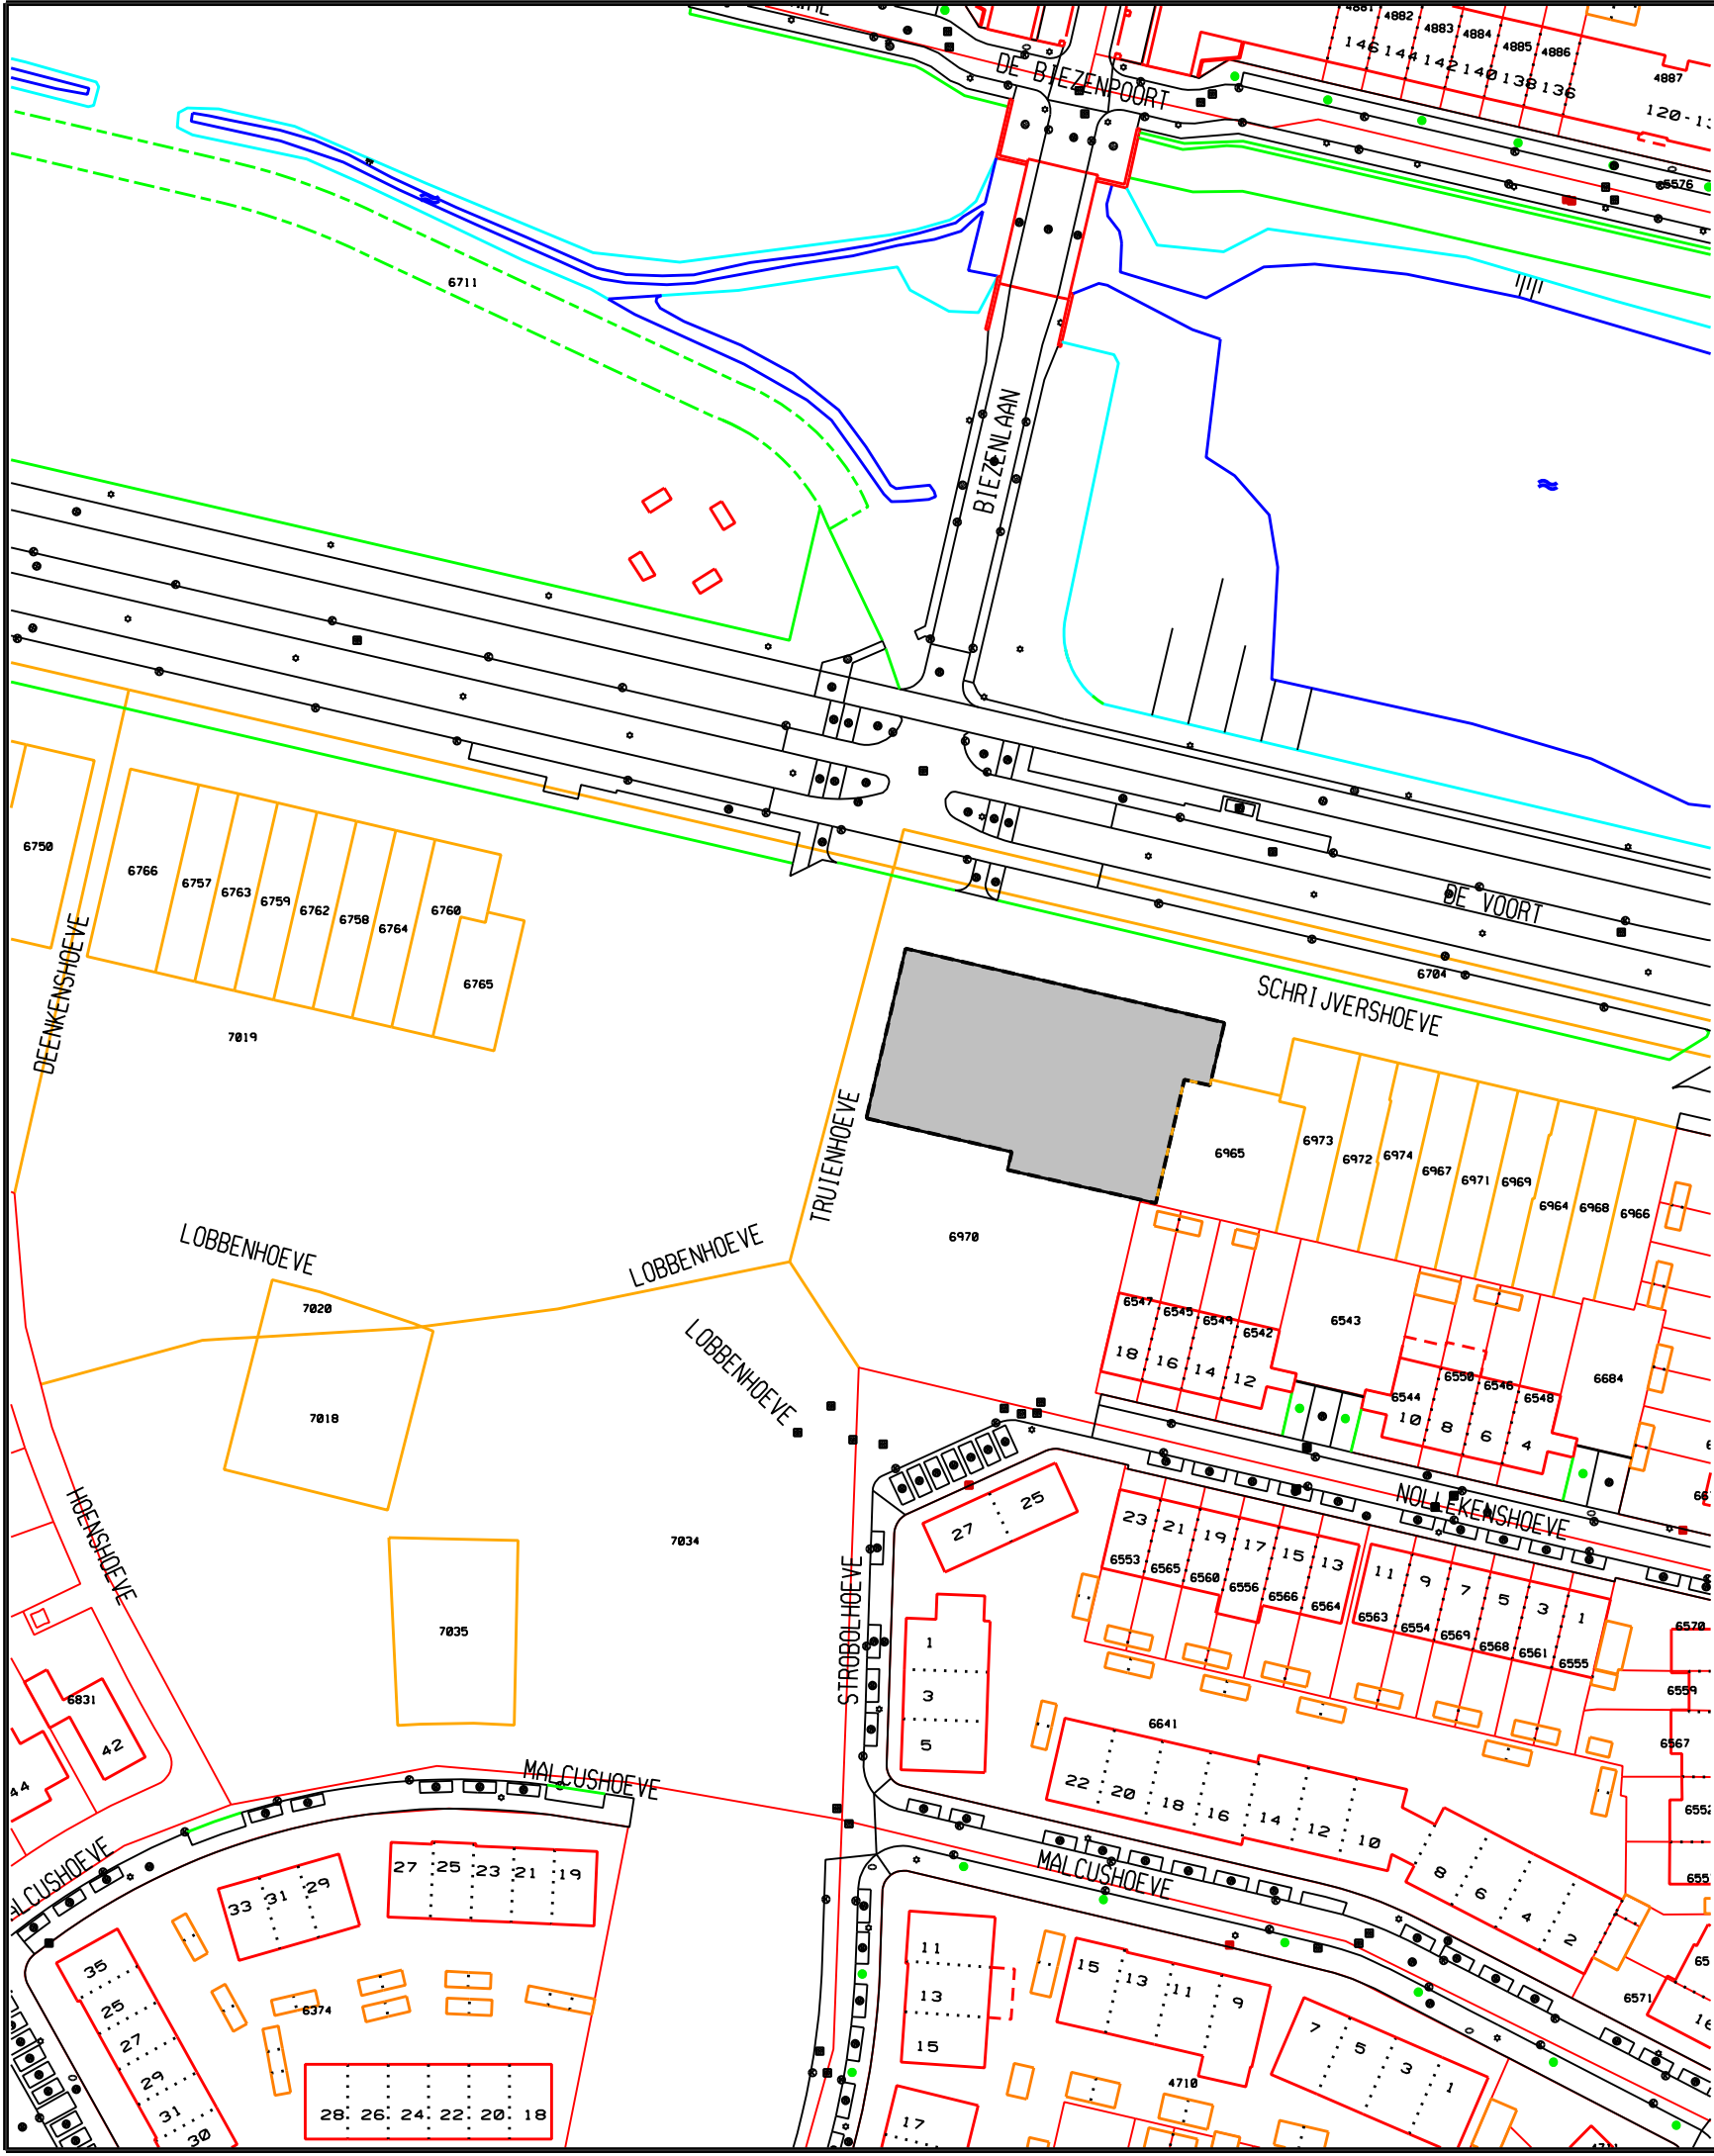

Legenda



Brandevoort Oost Schrijvershoeve II - deel 2



Omgevingsvergunning

verklaring



Ondergrond GBKH
Kadastraal
0_NL.IMRO.0794.2100OV160156.dgn

Gemeente Helmond



RUIMTELIJKE ORDENING & VERKEER

WIJKNR: 2100

VERSIE: 2000

OMGEVINGSPLAN:

BRANDEVOORT OOST - SCHRIJVERSHOEVE II GEDEELTE 2

GETEKEND: p. ZIJLMANS

DD: 20-1-2017

SCHAAL: 1:1000

IDNR: NL.IMRO.0794.2100OV160156-

GEWIJZIGD:

DD:

FORMAAT: A3

VERBEELDING NR.: 160156

TEKENING: S:\SORO\RUIMTELIJKE PLANNEN\ION.NR.

160156.pdf