

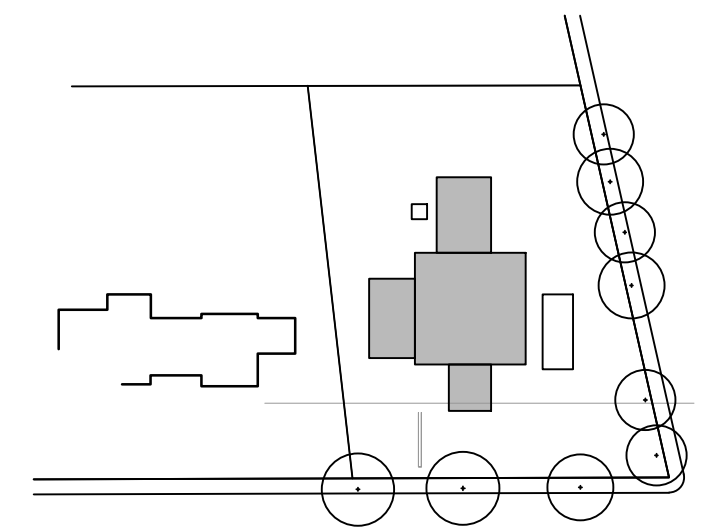


bijlage 2: landschappelijk inpassing, t.d.v. ruimtelijke onderbouw

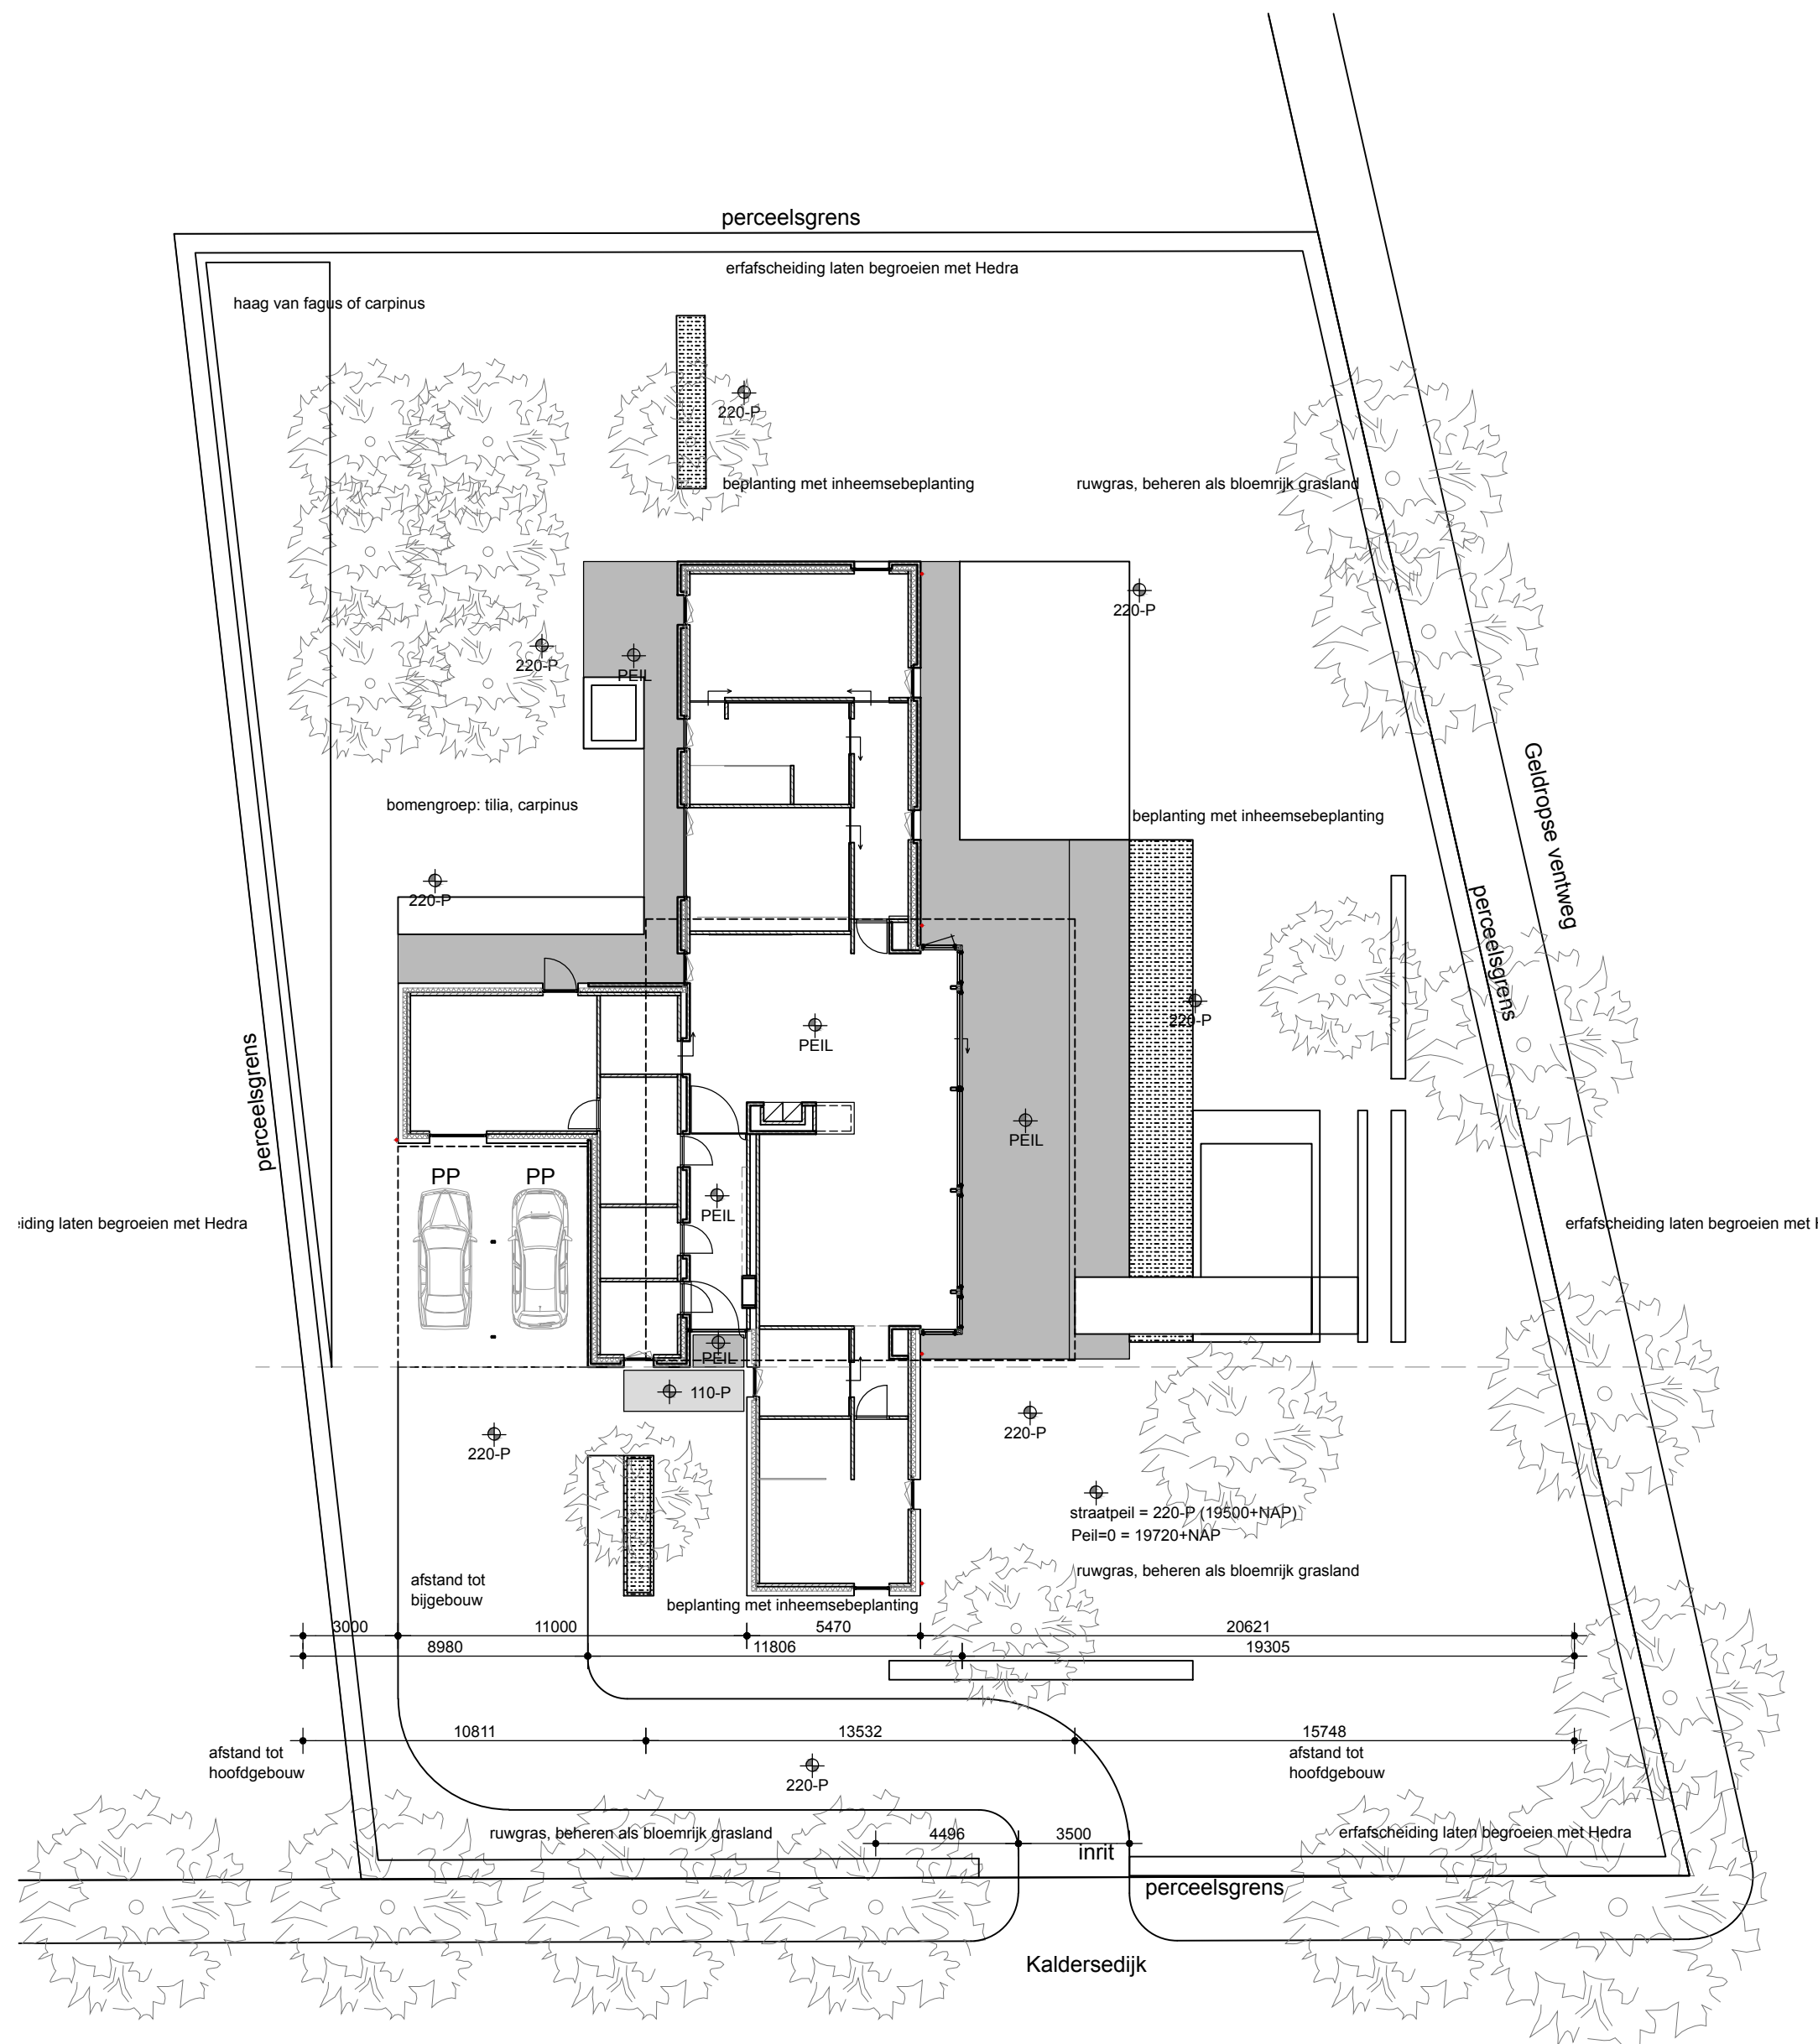

Situatie

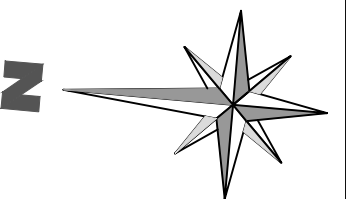

Gemeente: Helmond
Sectie: U
nummer(s): 7090
Schaal: 1:1000
Plaatselijk bekend: Kaldersedijk te Helmond

Woonhuis Fam van Son

dd. dd. dd. Woonhuis Familie van Son
F E D Kaldersedijk

2020

Bouwaanvraag
Terrein / landschappelijke inrichting

.EU architecture & urbanism
Blasiusstraat 8
5754 AV DEURNE

hierbij behoort

schaal: 1:200 bestandsnaam:

objectnr:	werknr.
-----------	---------

A BA - 00 05

dd. dd. dd.
C B A
 gewijzigd dd02 maart 2020