


Foto van het dijklichaam op de locatie



Globale inschatting van ruimtelijke inpassing aquathermie (TEO) en techniekgebouw

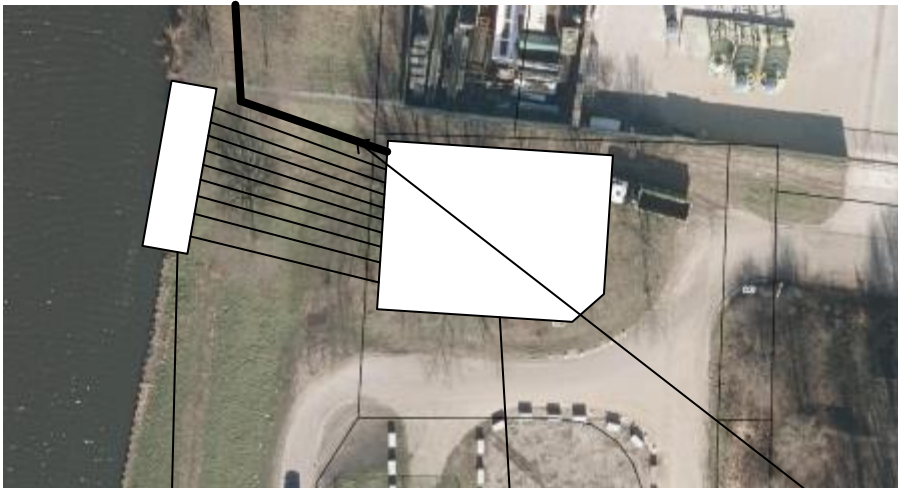

9x inlaatwerk in natuurvriendelijke oever (ca. 20 m), 9x leidingwerk PE 200mm

Techniekgebouw

1x uitlaatwerk, 1x leidingwerk PE 630 mm

Tracé voor het uitlaatwerk





Foto's van metingen op de locatie



Diagonale ankers c.a. 3m h.o.h. Tweezijdig voorzien van H balk



Grastalud c.a. 1:3 c.a. 1m niveauverschil

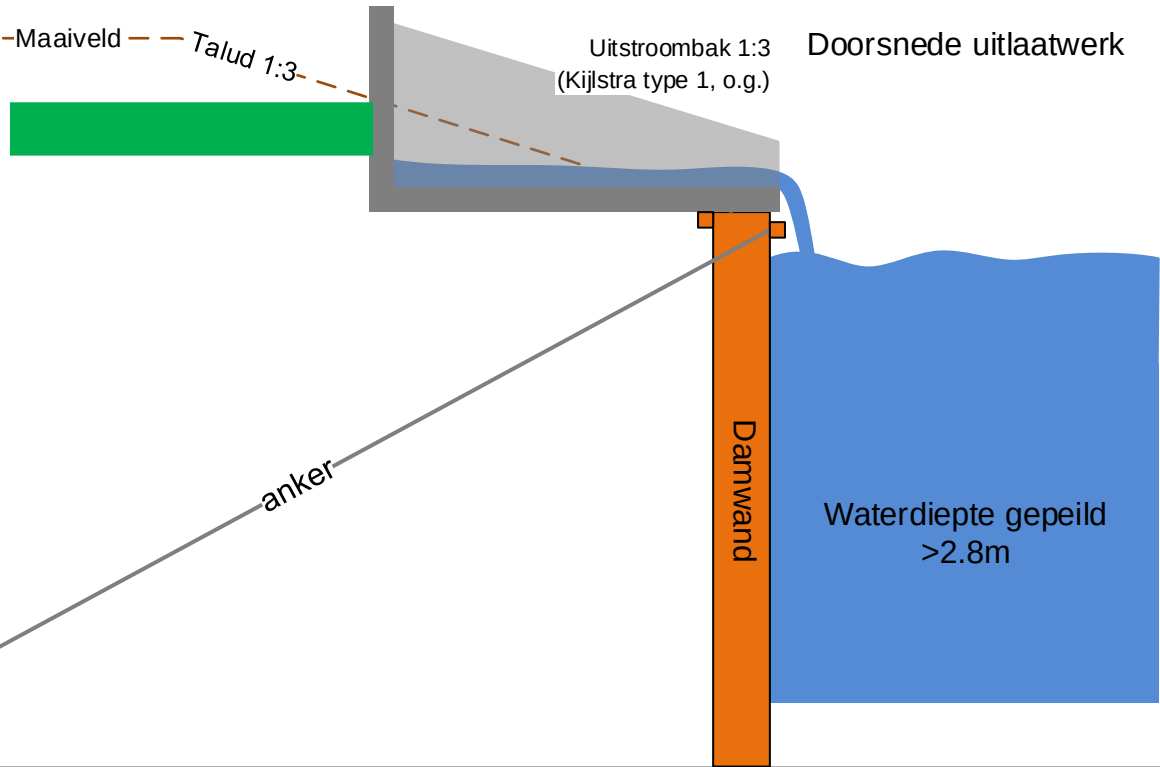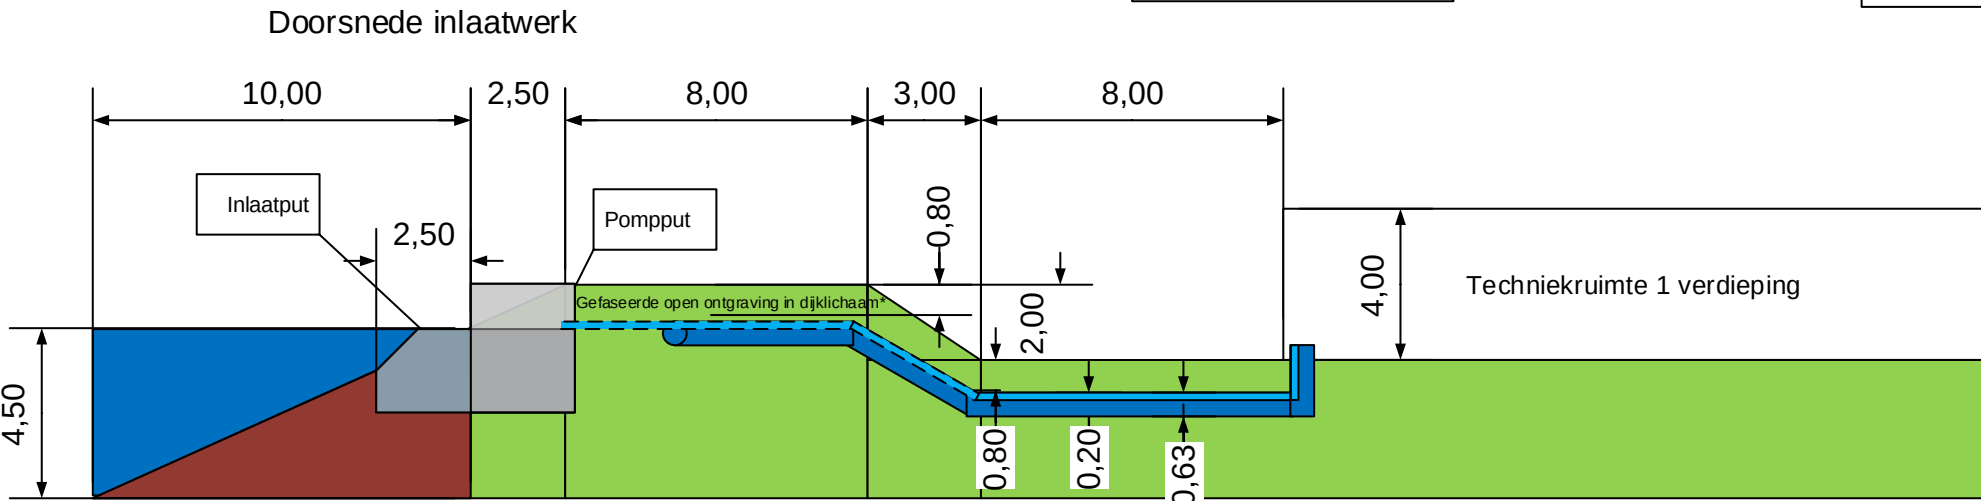

Circa maten in meters op basis van:
- gegevens watergang RWS
- kadastrale kaart
- hoogtekaart Nederland

*Gefaseerde open ontgraving in dijklichaam = het dijklichaam wordt gefaseerd ontgraven en aangelegd.

Project:	Warmtenet Helmond	Datum:	19-4-2022
Onderwerp:	Ruimtelijke inpassing TEO		
Referentie:	70364/HeM	Tek.nr:	1
Status:	Concept	Stadium:	SO
		Getek.:	BW
		Form.:	A4

