




BESTEMMINGEN

- EENGEZINSHUIZEN KLASSE a,b,c
- GEMENGDE BEBOUWING KLASSE a
- GEMENGDE BEBOUWING KLASSE b
- GEMENGDE BEBOUWING KLASSE c
- GEMENGDE BEBOUWING KLASSE d
- BEDRIJVEN KLASSE a
- BEDRIJVEN KLASSE b
- BIJZONDERE GEBOUWEN
- GARAGEBOXEN
- NUTSVOORZIENINGEN
- BENZINE VERKOOPPUNT
- ERF I
- ERF II
- AGRARISCHE DOELEINDEN
- BEGRAAFPLAATS
- AKTIEVE RECREATIE
- OPENBAAR GROEN
- WEGEN

VERKLARINGEN

- KADASTRALE ONDERGROND
- GRENS VAN HET PLAN
- GRENS VAN DE GEMEENTE
- SECTIE GRENS
- ILLUSTRATIEVE PERCEELSGRENS
- MATEN IN METERS
- AARDGASLEIDING
- BEBOUWINGSPERCENTAGE
- BESTAANDE BOMEN
- ILLUSTRATIEVE BOMEN
- SOORT BEBOUWING KLASSE
- DAKVORM KAP OF PLAT
- MIN EN MAX GOOT OF BOEIHOOGTE IN METERS
- ONDERDOORGANG
- OVERBOUW
- BEGRENZING CHEMISCHE BESCHERMINGS ZONE
- GEBIED WAARVOOR WIJZIGINGS-BEVOECHTHEID GELDT

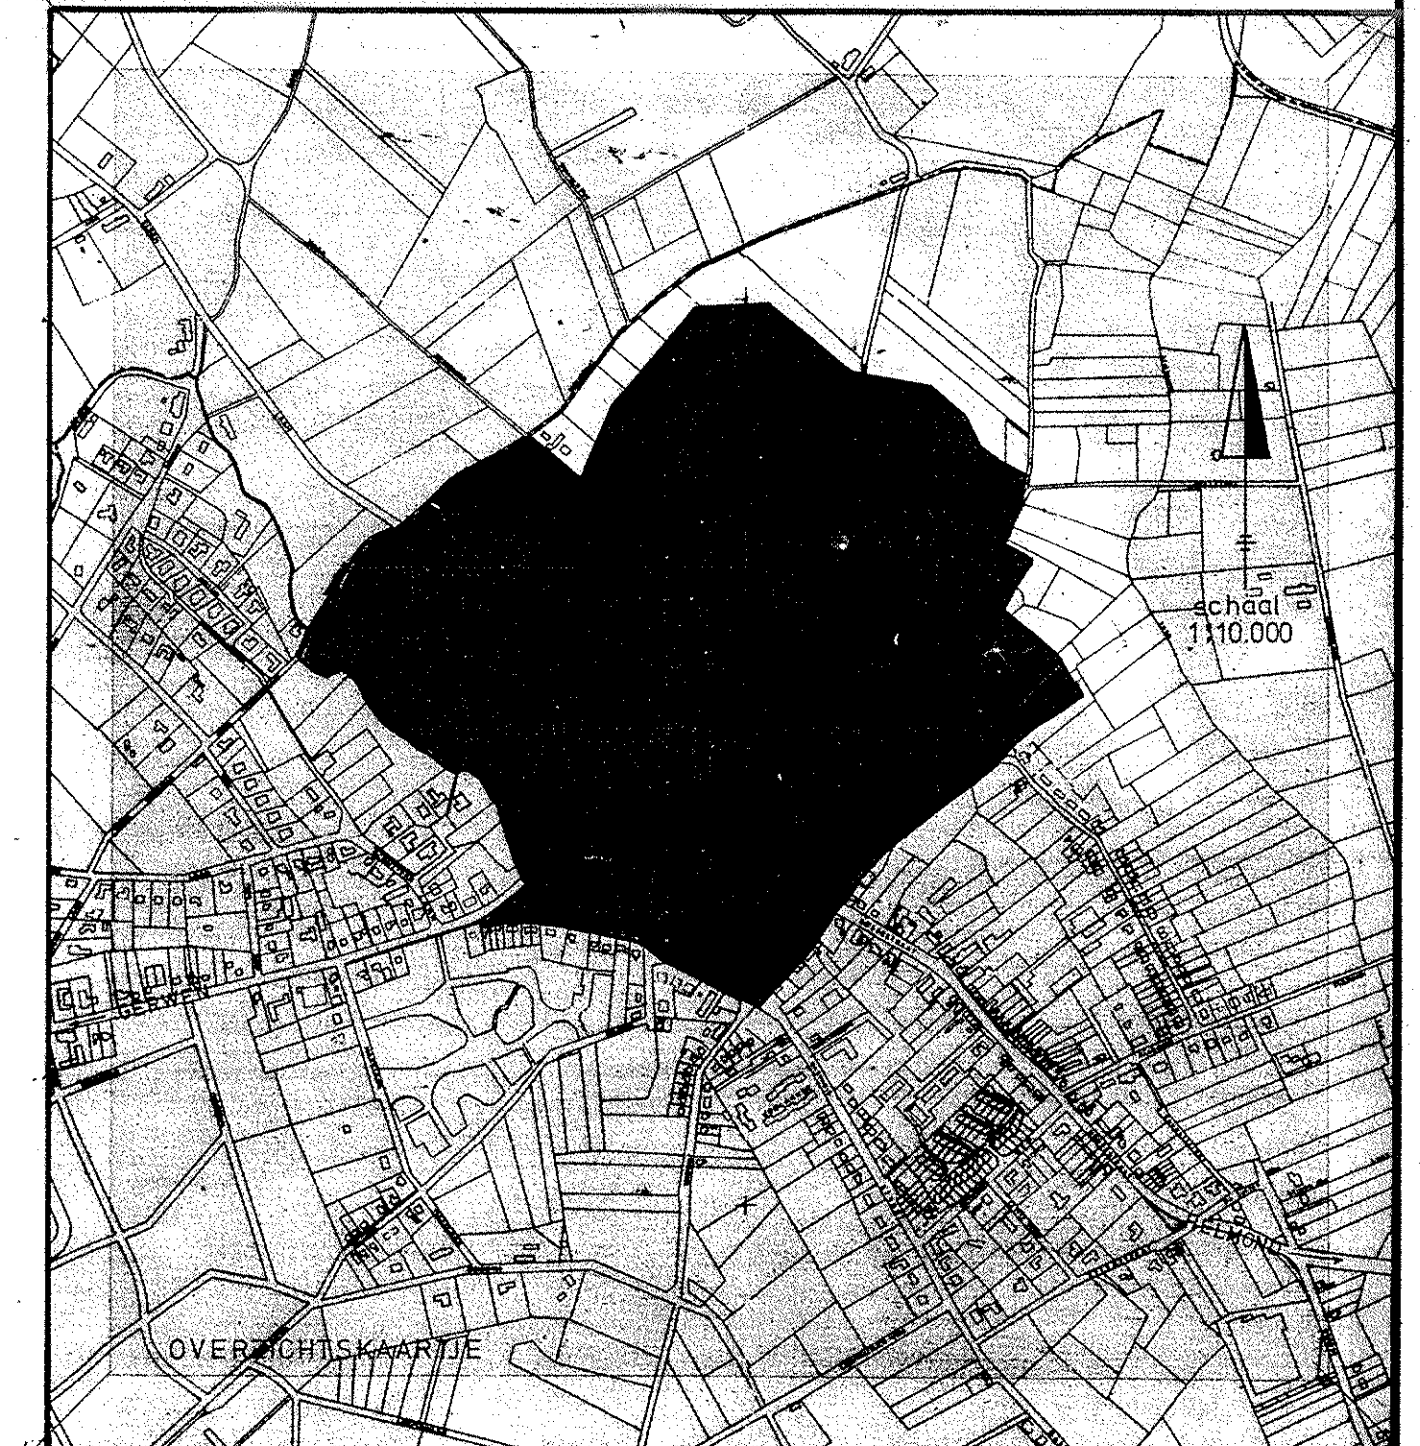



Gez de Directeur

GEMEENTE HELMOND

bestemmingsplan

"ROOTAKKERS 80"

kaart

dd stadsontwikkeling

get.w.v.s. dd 11-9-80

gew.w.v.s. dd 4-1-83

gew.w.v.s. dd 31-1-84

gew.w.v.s. dd 25-2-85

form 974/122 sch 11000

TEK N° RD. 1090

Vastgesteld bij Raadsbesluit d.d. 13-12-1983 bijl. no. 350
Goedgekeurd door G.S. d.d. 30-1-1985 g. no. 119/493

RD 1090