


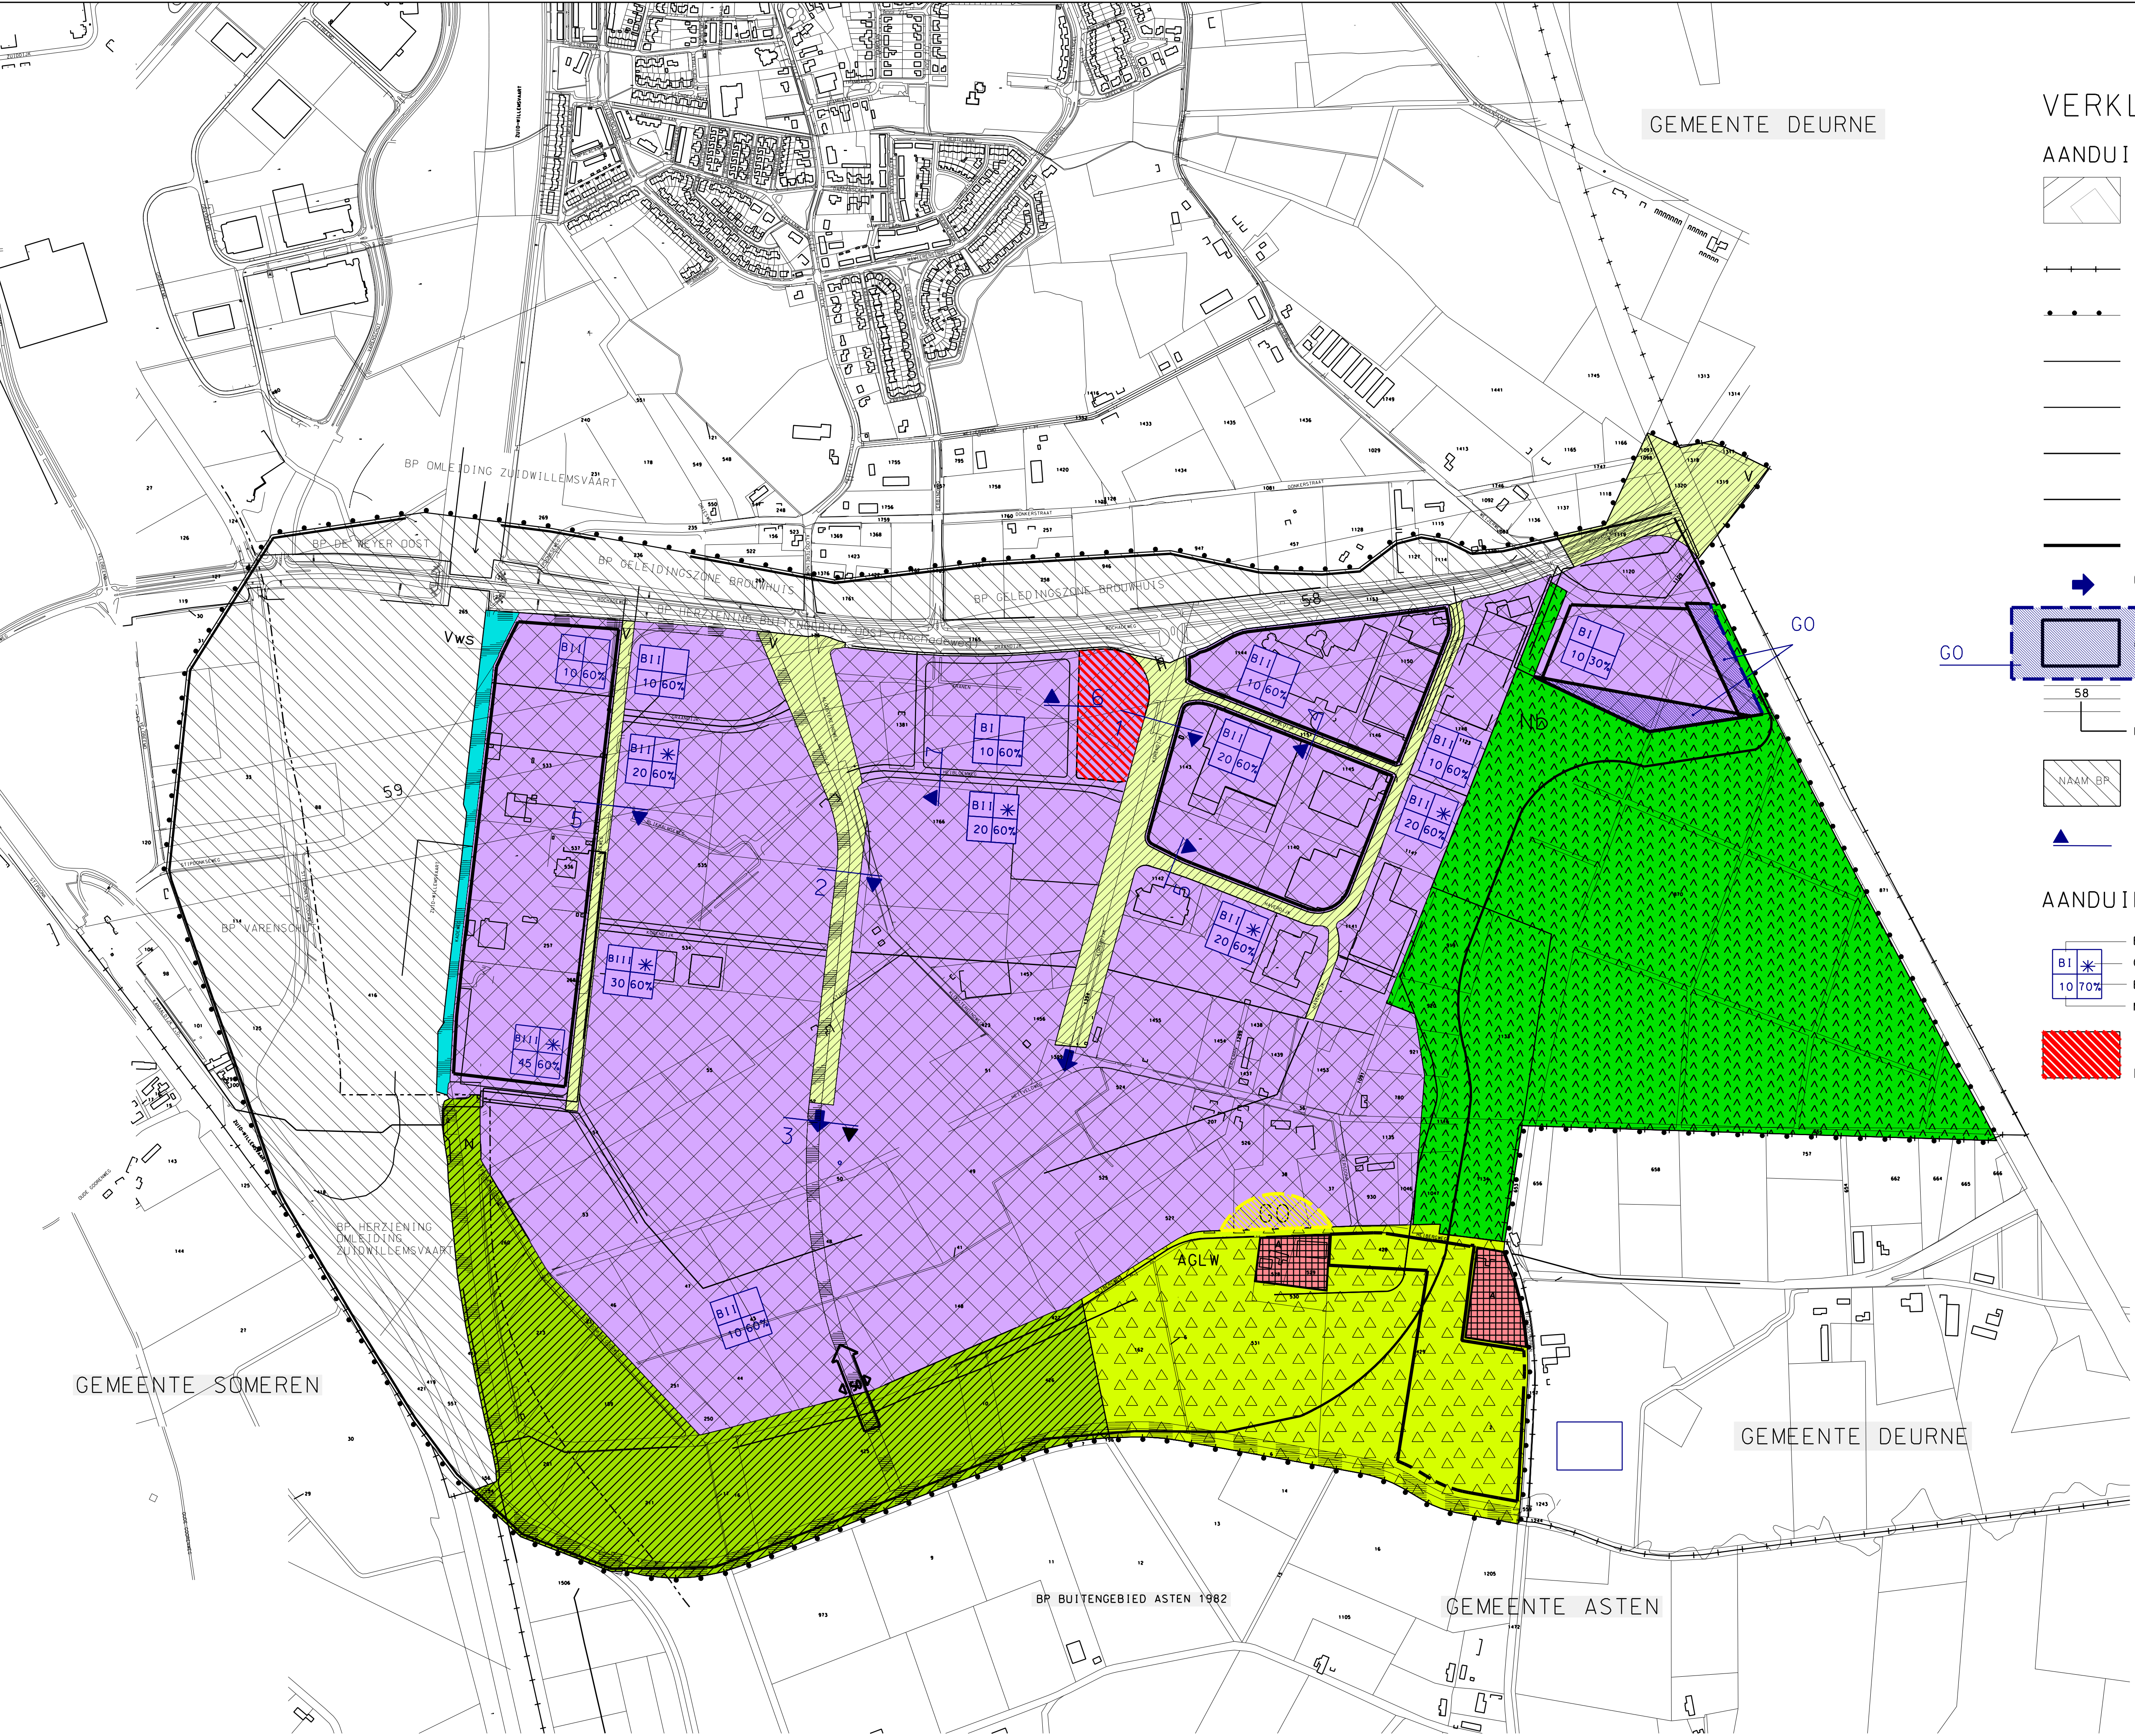

VERKLARING

AANDUIDINGEN

- KADASTRALE GEGEVENS
- GEMEENTEGRENS
- GRENS VAN HET PLAN
- BESTEMMINGSGRENS
- GRENS TUSSEN BESTEMMINGSPLANNEN
- GELUIDSCONTOUR TEVENS MILIEUCONTOUR
- DIFFERENTIATIEGRENS
- BEDOUWINGSGRENS
- ONTSLUITINGSWEGEN
- GEBIED MET WIJZIGINGSBEVOEGDHEID
- PTT STRAALVERBINDINGSTRAJEKT
- MAX. BOUWHOOGE IN METERS BOVEN N.A.P.
- GEBIED MET NAAM GELDEND BESTEMMINGSPLAN (art.6)
- VERWIJZING NAAR EEN DWARSPROFIEL

AANDUIDING BESTEMMINGEN


- BESTEMMINGS-CATEGORIE
- GELUIDSHINDERLIJKE BEDRIJVEN TOEGELATEN
- BEDOUWINGSPERCENTAGE
- MAX. BOUWHOOGE IN METERS
- FACILITY-POINT

BESTEMMINGEN


- BEDRIJFSDOELEINDEN
- VERKEERSDOELEINDEN
- WATERSTAATKUNDIGE DOELEINDEN
- BOSGEBIED
- NATUURGEBIED
- AGRARISCH GEBIED MET LANDSCAPPELIJKE WAARDEN
- AGRARISCH BOUWBLOK

MEDEBESTEMMINGEN


- ECOLOGISCHE ZONE
- HOOFDGASTRANSPORTLEIDING
- WARMWATERTRANSPORTLEIDING
- ONDERGRONDSE HOOGSPANNINGSLEIDING 150 KV
- WARMWATERLEIDING
- MOGELIJKE VERSCHUIJVING VAN 50 METER NAAR BEIDE ZIJDEN

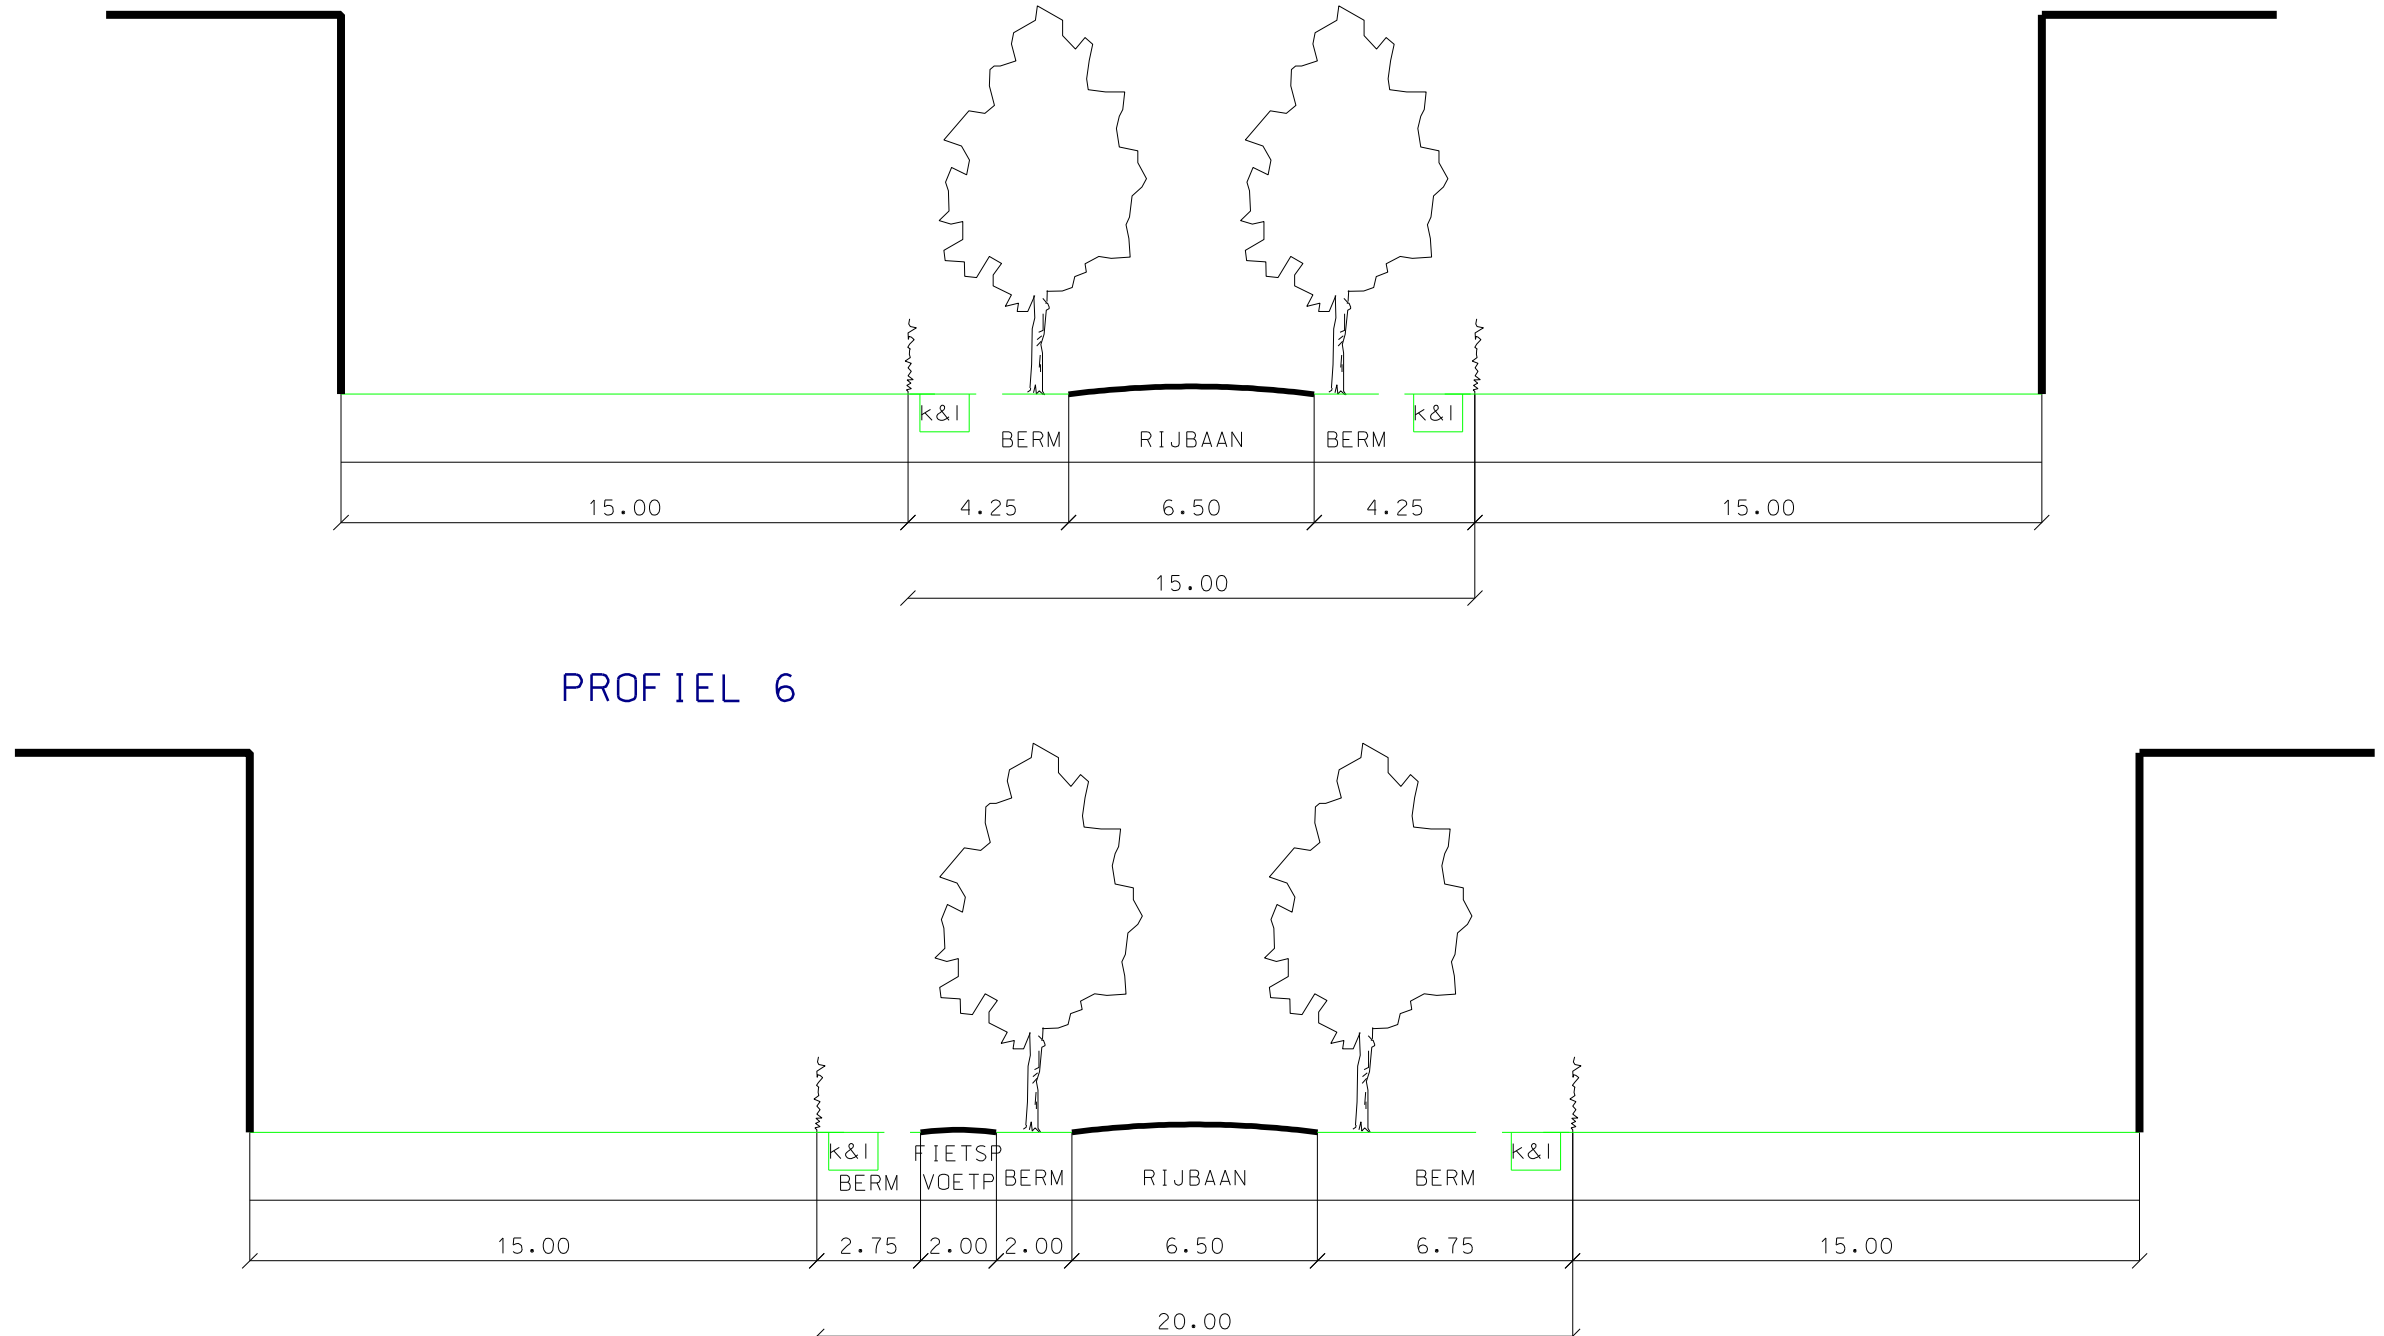


PROFIEL 7

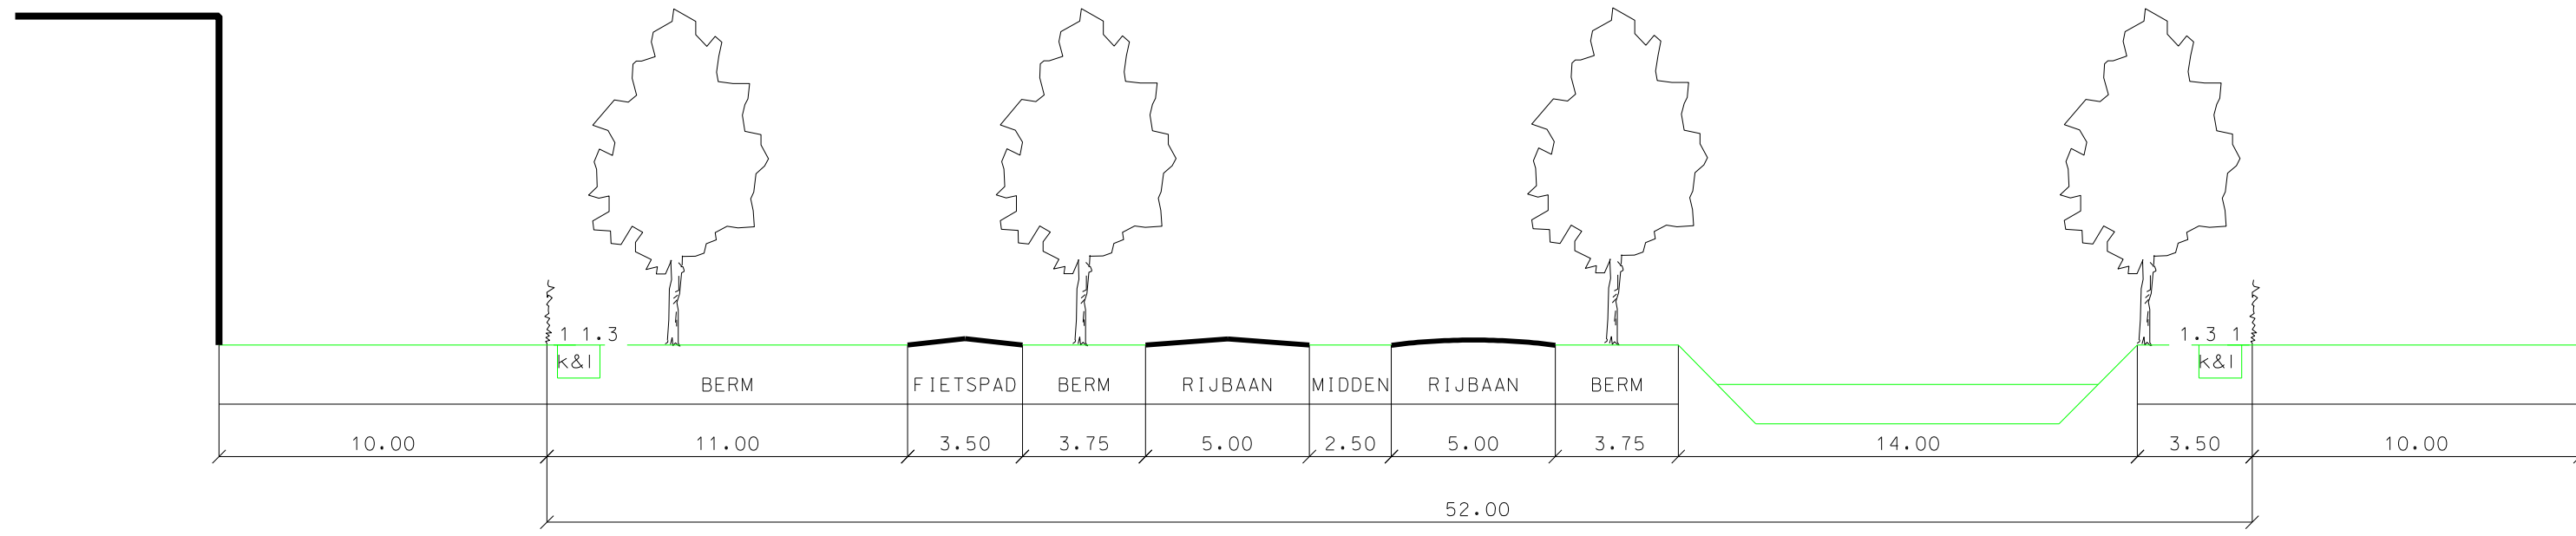


PROFIEL 1

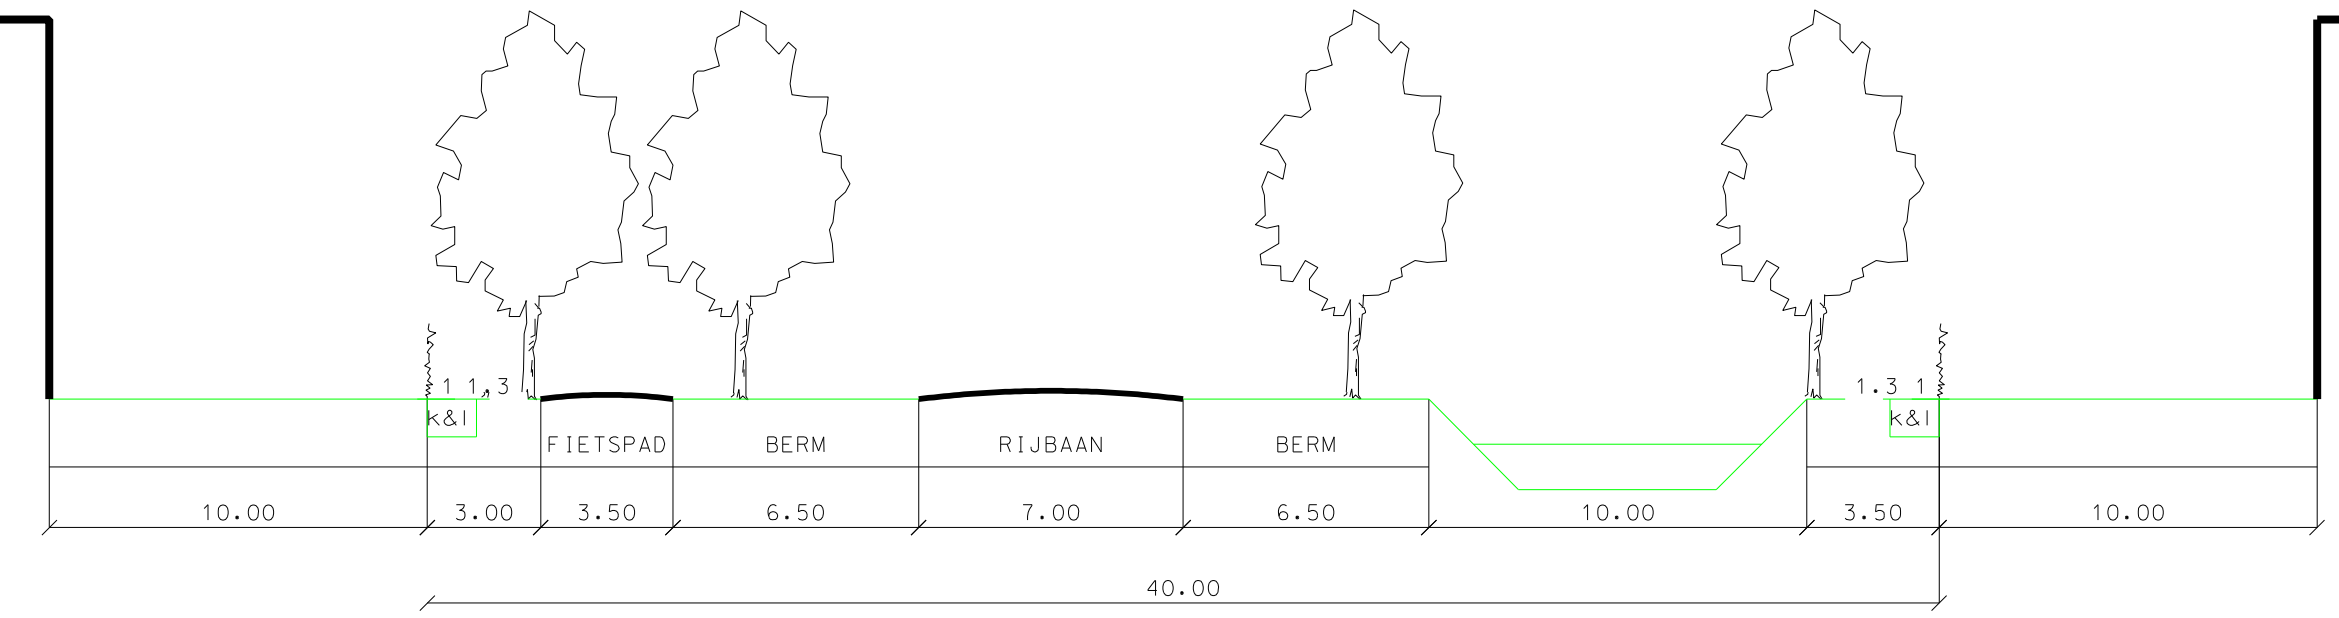


PROFIEL 3

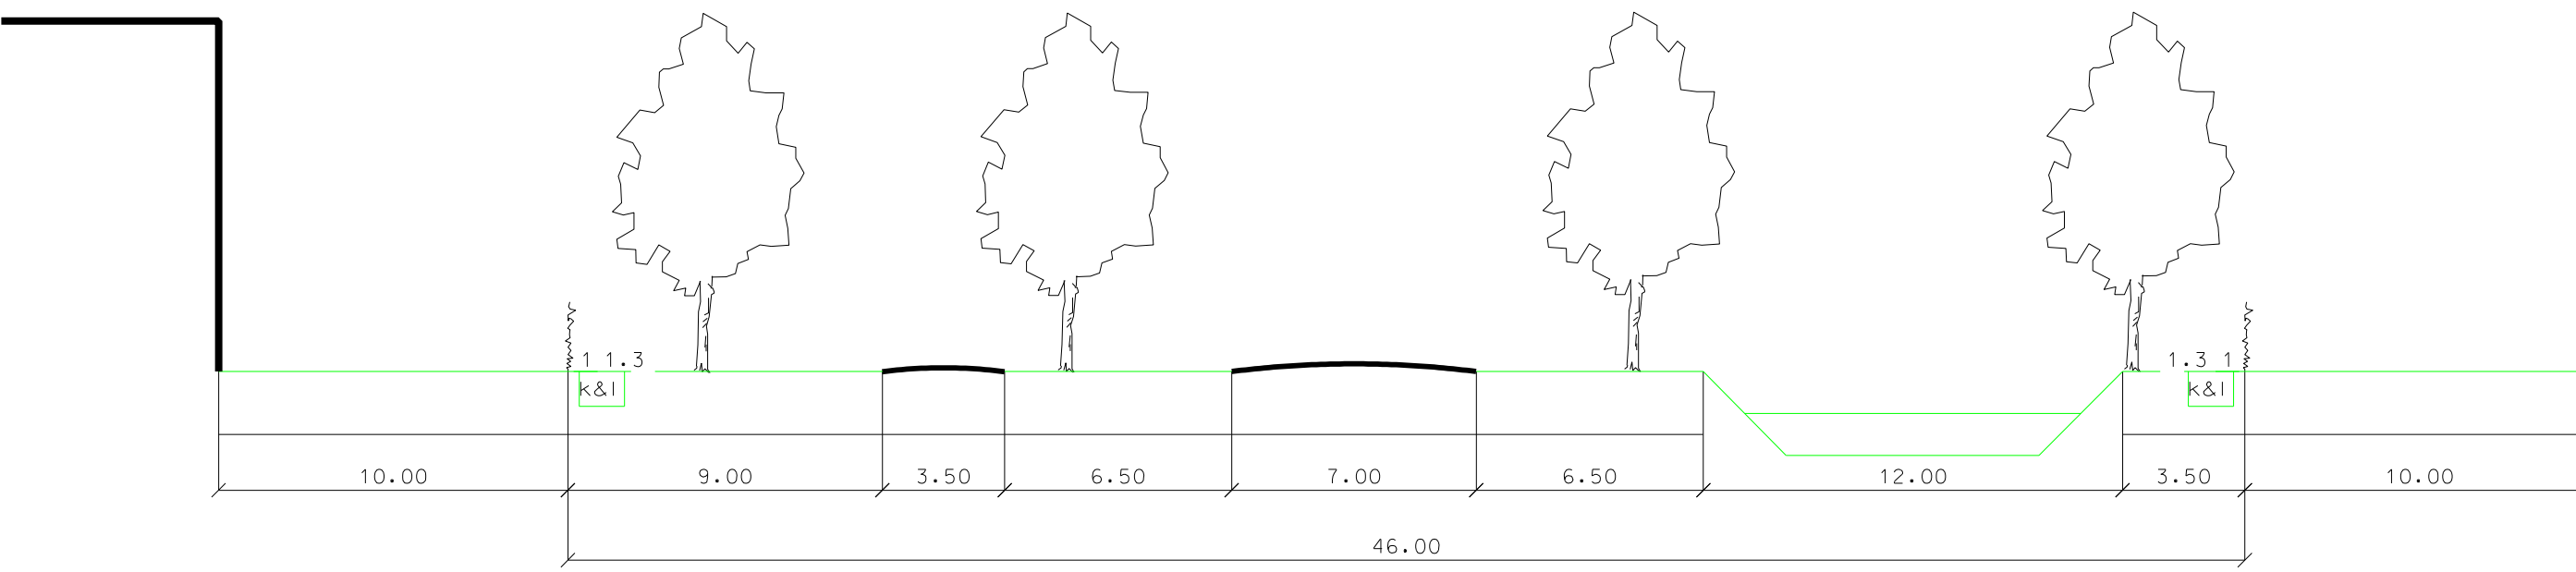

PROFIEL 2

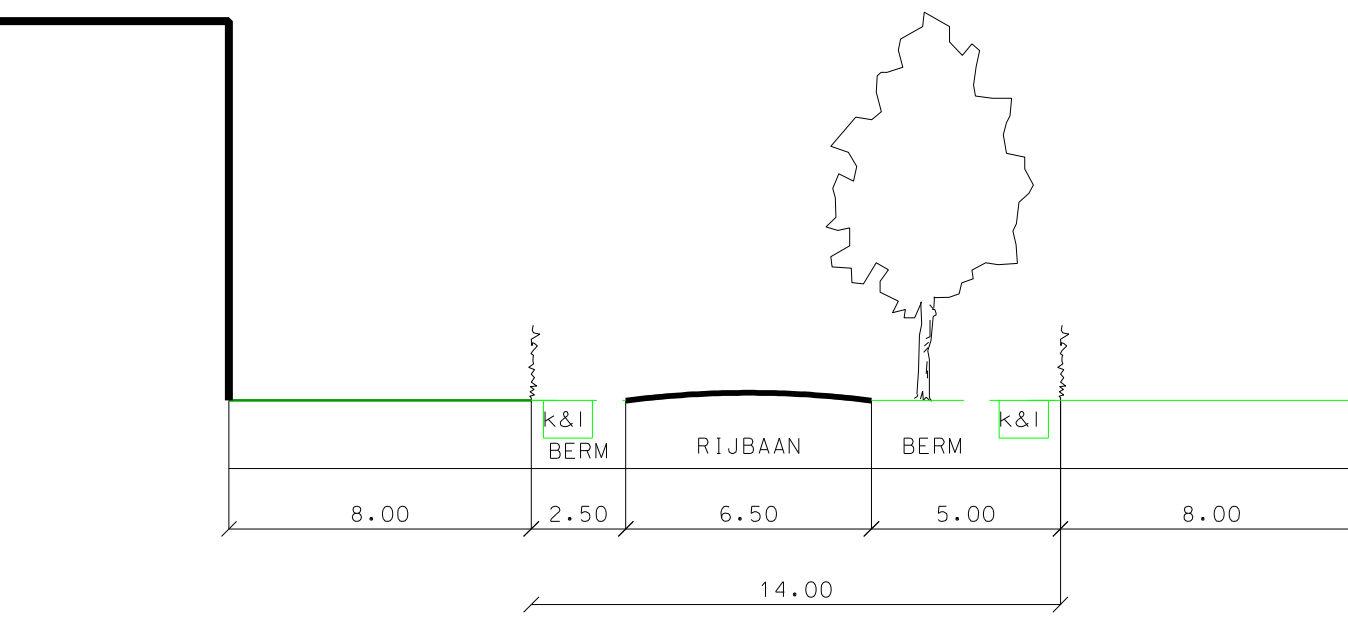

PROFIEL 4

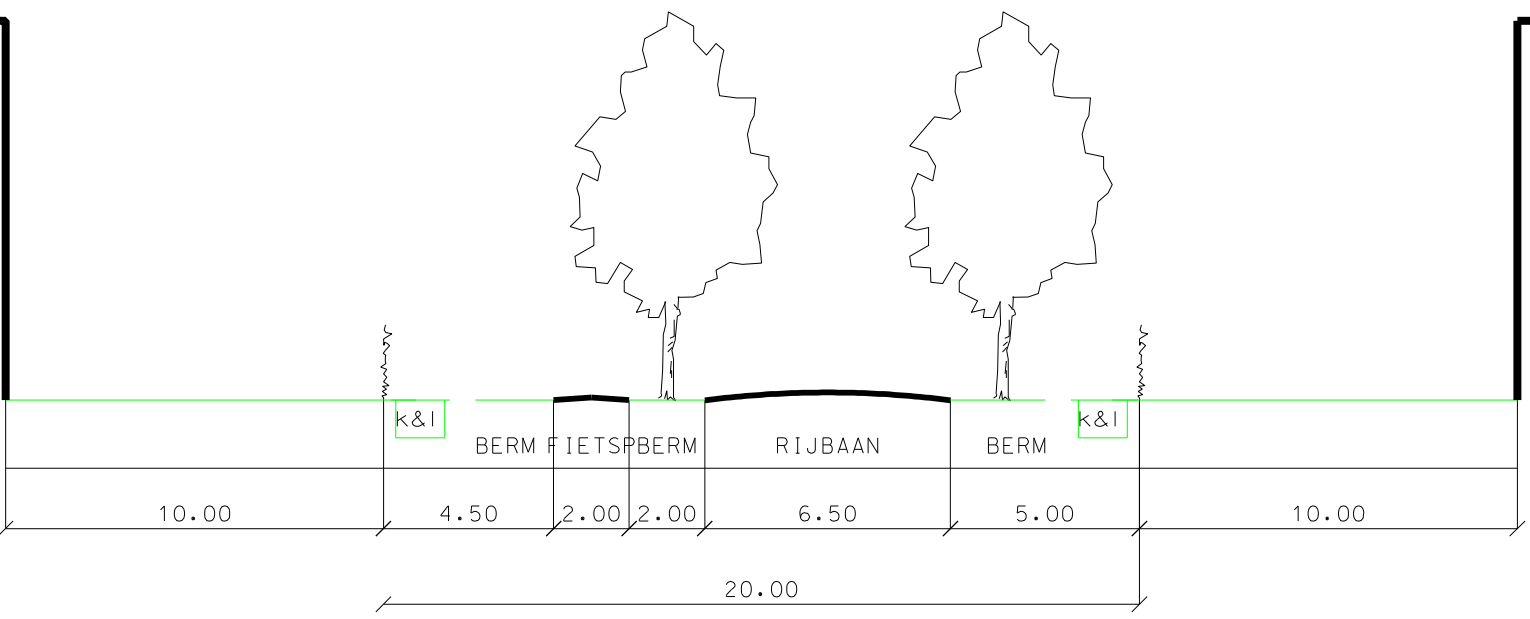

PROFIEL 5

DWARSPROFIELEN SCHAAL 1:200

GO GOEDKEURING ONTHOUDEN DOOR GS.

GO GOEDKEURING ONTHOUDEN DOOR GS.
t.d.v. cat 4 bedrijven (art. 8 lid 2)

Vastgesteld door de Raad dd 9 NOVEMBER 1999 BIJL. NO 249
Goedgekeurd door Gedeputeerde Staten dd 27 JUNI 2000 G nr. 654373



Gemeente Helmond
DIENST STADSONTWIKKELING

Afdeling Ruimtelijke Ordening

wijknr. 4

BRO BESTEMMINGSPLAN
BEDRIJVENTERREIN BZOB
PLANKAART

Getekend: L.v.T. 28/11/97 Schaal: 1:5000 Tek.nr. BRO :4170308
Laatste wijziging 04-7-2000 Formaat : Tekeningnr.: 98.03460

Tekening: GEW. PZ. 04-07-2000