

TEKENING



's-Hertogenbosch


DOSSIERNR : SOB1002490

BARCODE :



* S B 4 S O B 1 0 0 2 4 9 0 *


Hofvijver 's-hertogenbosch

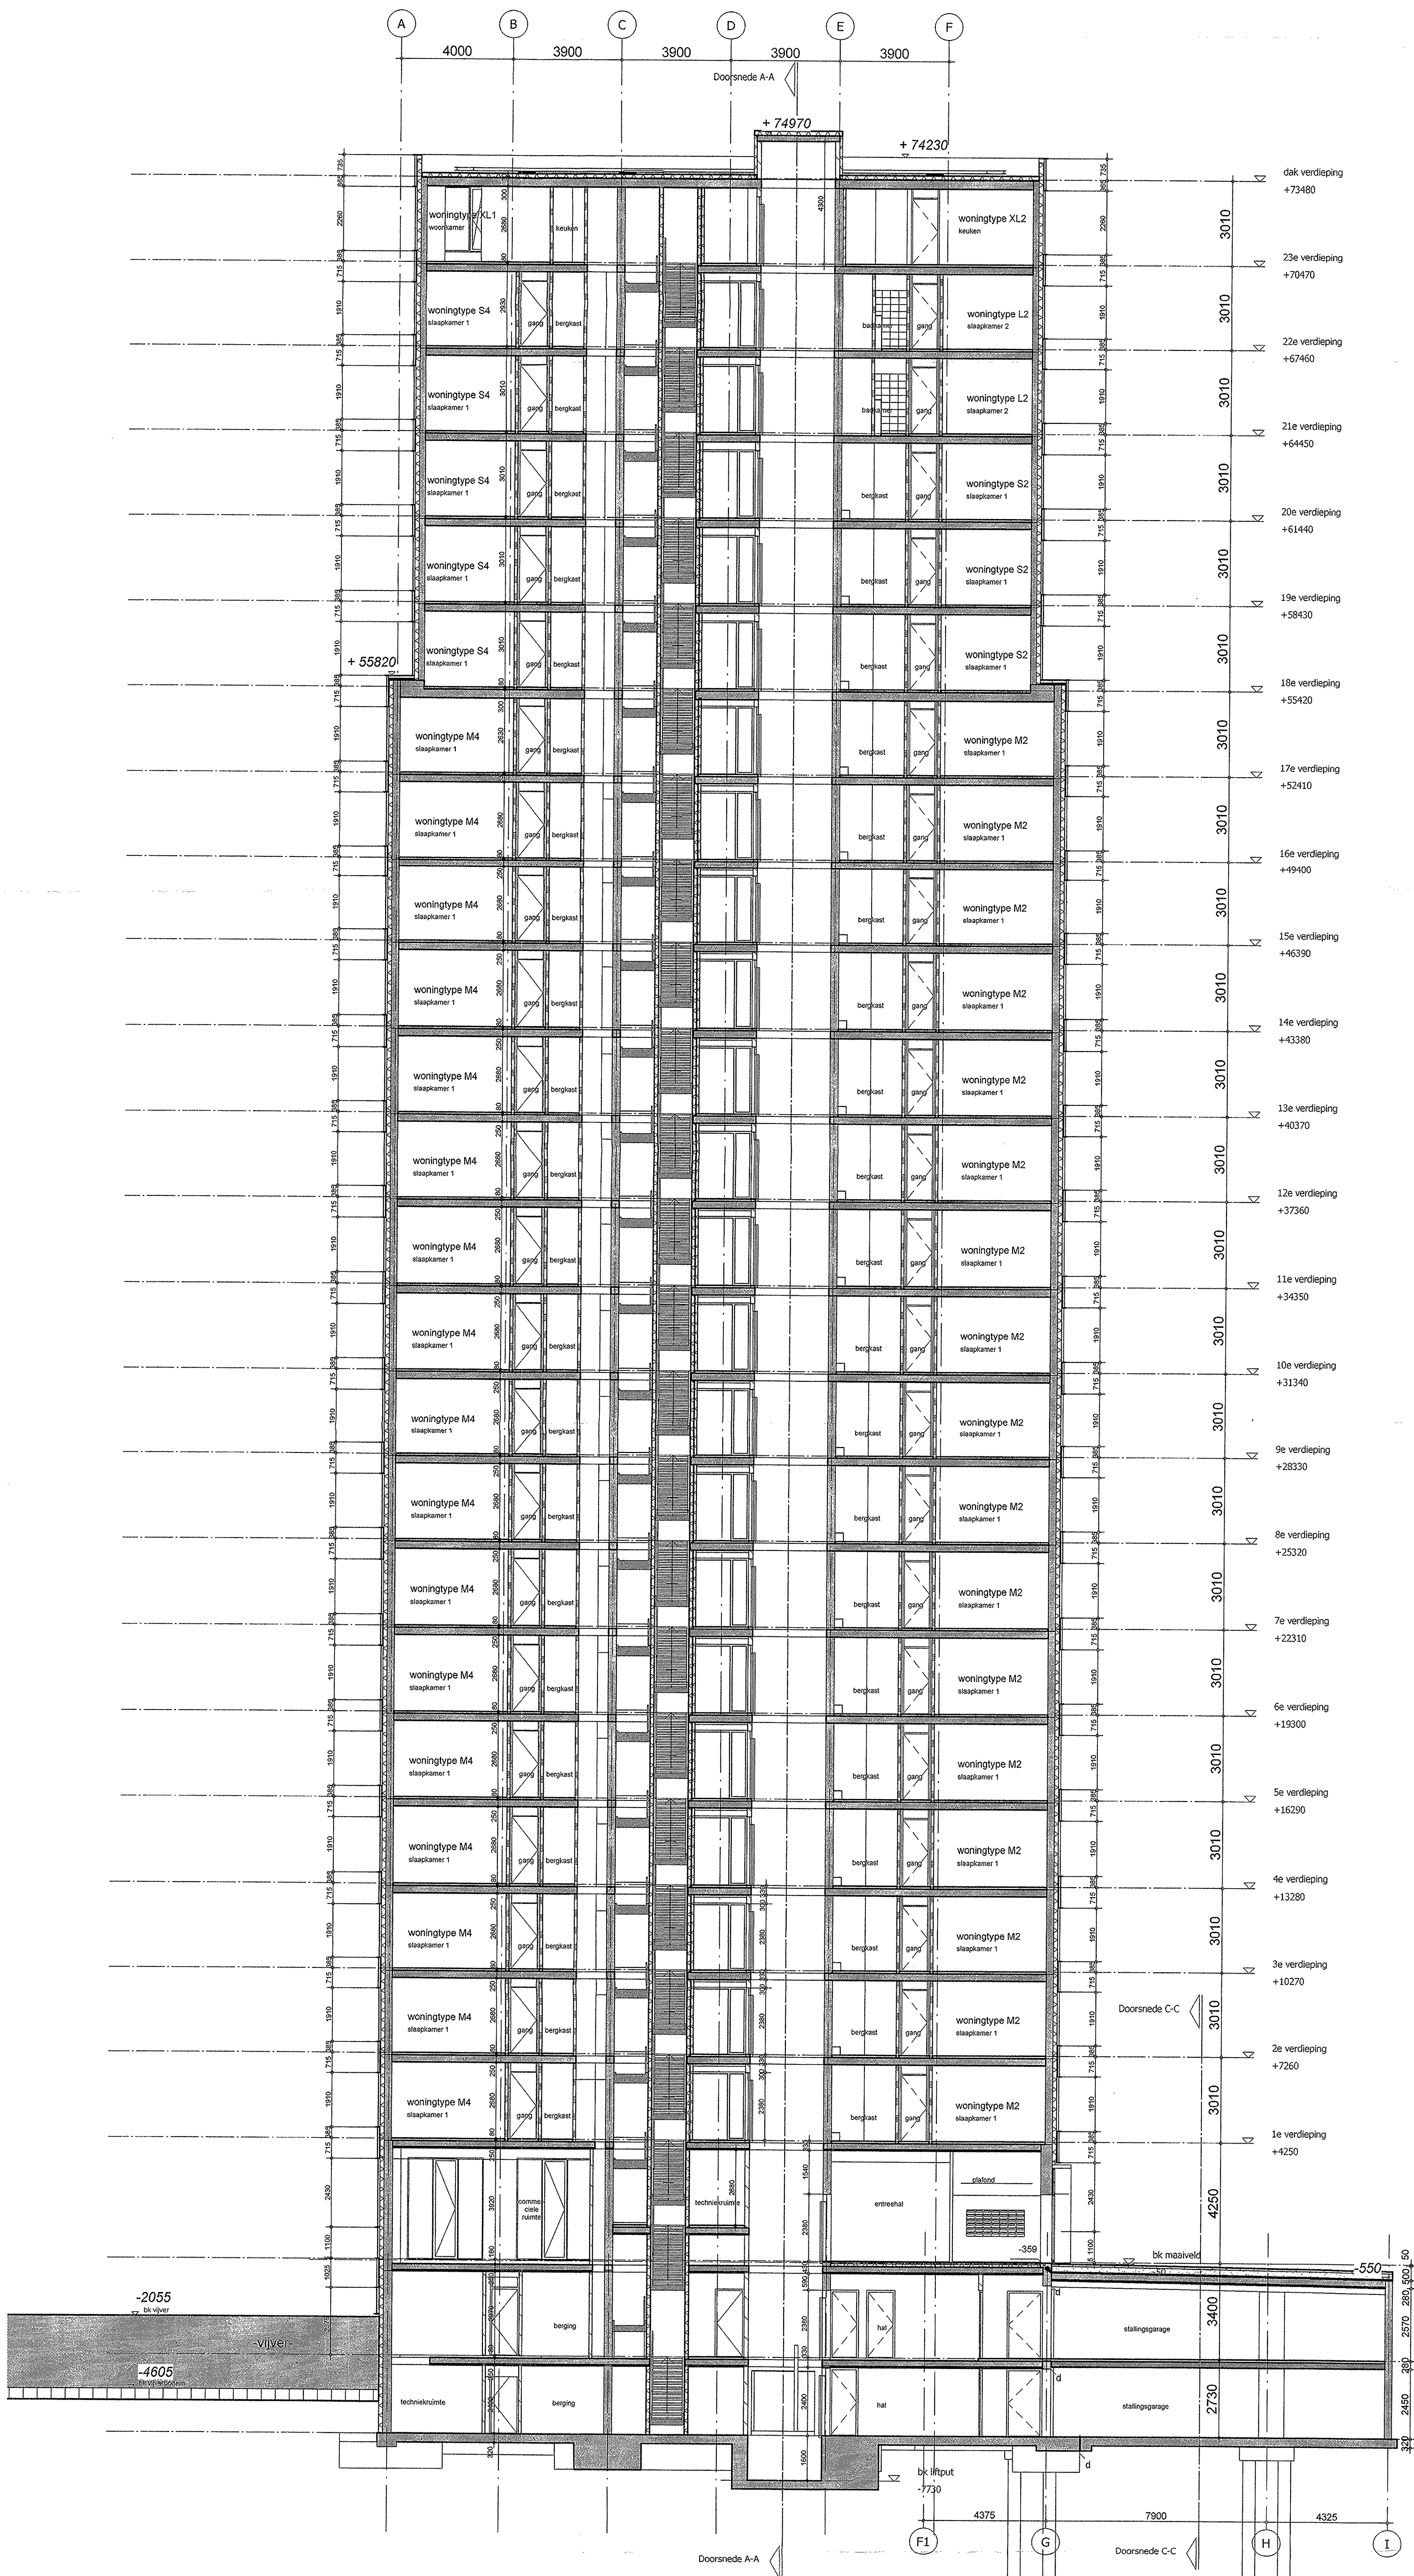

Doorsnede B-B

Renvoel bouwkundig	
	metalstudwand
	kalkzandsteen
	gasbeton
	metalstud wand
	betonsteen
	isolatie
	beton, i/w-gestort
	beton, prefab
	breedplaatvloer
	hemelwaterafvoer
	kliefmagneet
	entree deur
	ventilatorroosters in gevel
	gebouwdak
	hardsteen dorpel
	deurmaat
	doorvalveilig beglazing

Renvoel brandveiligheid	
	brandscheiding 30min.
	brandscheiding 60min.
	droge buisleiding
	invoer droge buisleiding
	deurdranger
	algemene noodverlichting (volgens opgave installateur)
	vluchtwegaanduiding (NEN 1414)
	uitgang
	rookmelder (NEN 2555)
	opstelplaats wasmachine/droger
	sleutelkluis
	brandweerlift

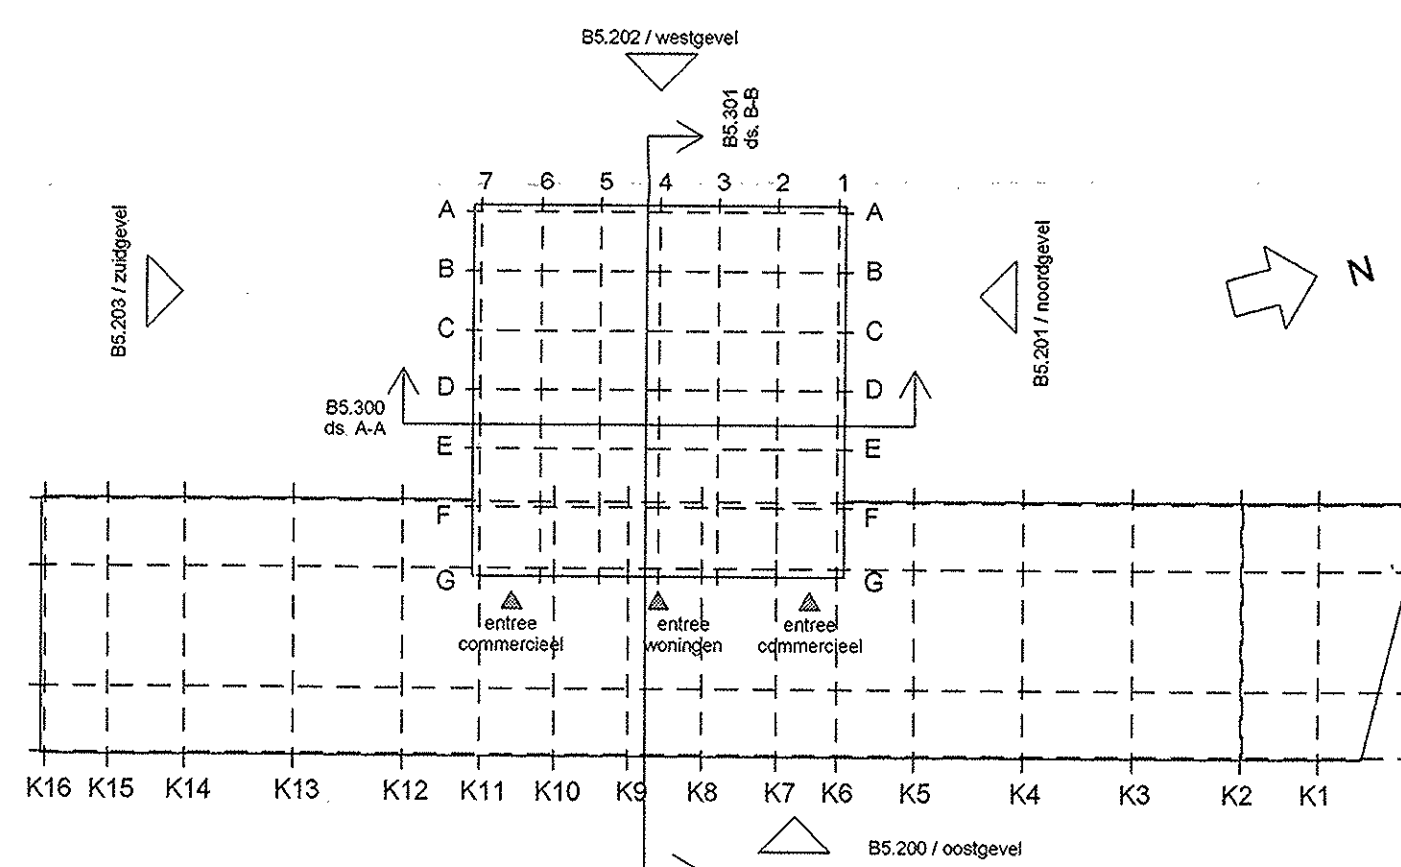

verleend
Behoort bij besluit van
Burgemeester en wethouders
van 's-Heerlen
d.d. : 6 juli 2011
nr. : SOB1002490

AFDELING BOUWEN
15 JUL 2010
SOB
Bouwverord. 1002490

Info
Molenweg 26
Postbus 824
3800 AV Amersfoort
T +31 (0)33 451 74 00
F +31 (0)33 451 74 10
info@inbo.com
www.inbo.com

Project
Jheronimus Paleiswoning
's-Heerlenbosch

Opdrachtgever
Baumeitger Eberle

Projectleider
G. van der Hoeft

Onderwerp
Bouwaanvraag
Doorsnede B-B

Gekend
GvdH / ES

Projectnummer
P06970

Schaal
1:100










Formaat
A0

File
Jheronimus.rvt

Datum
29-04-2010

Wijziging
A

Blaadnummer
B5.301

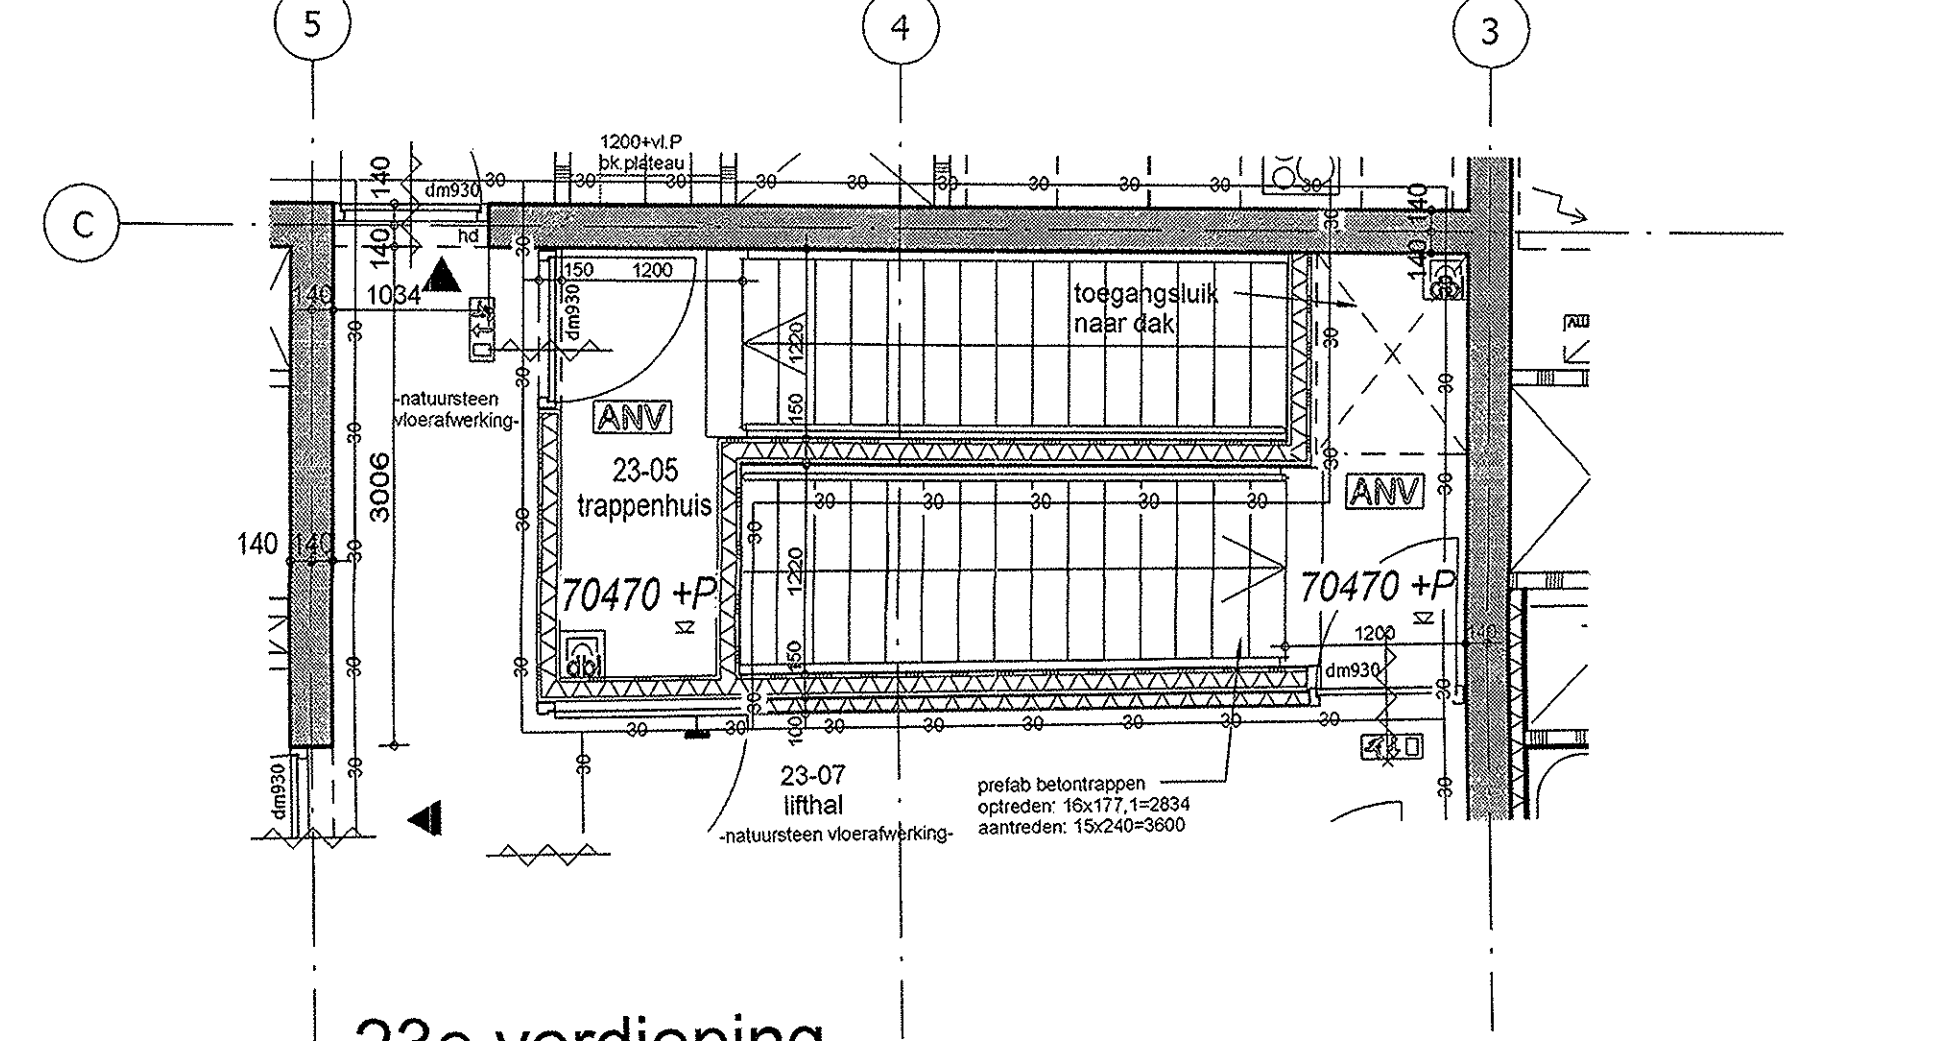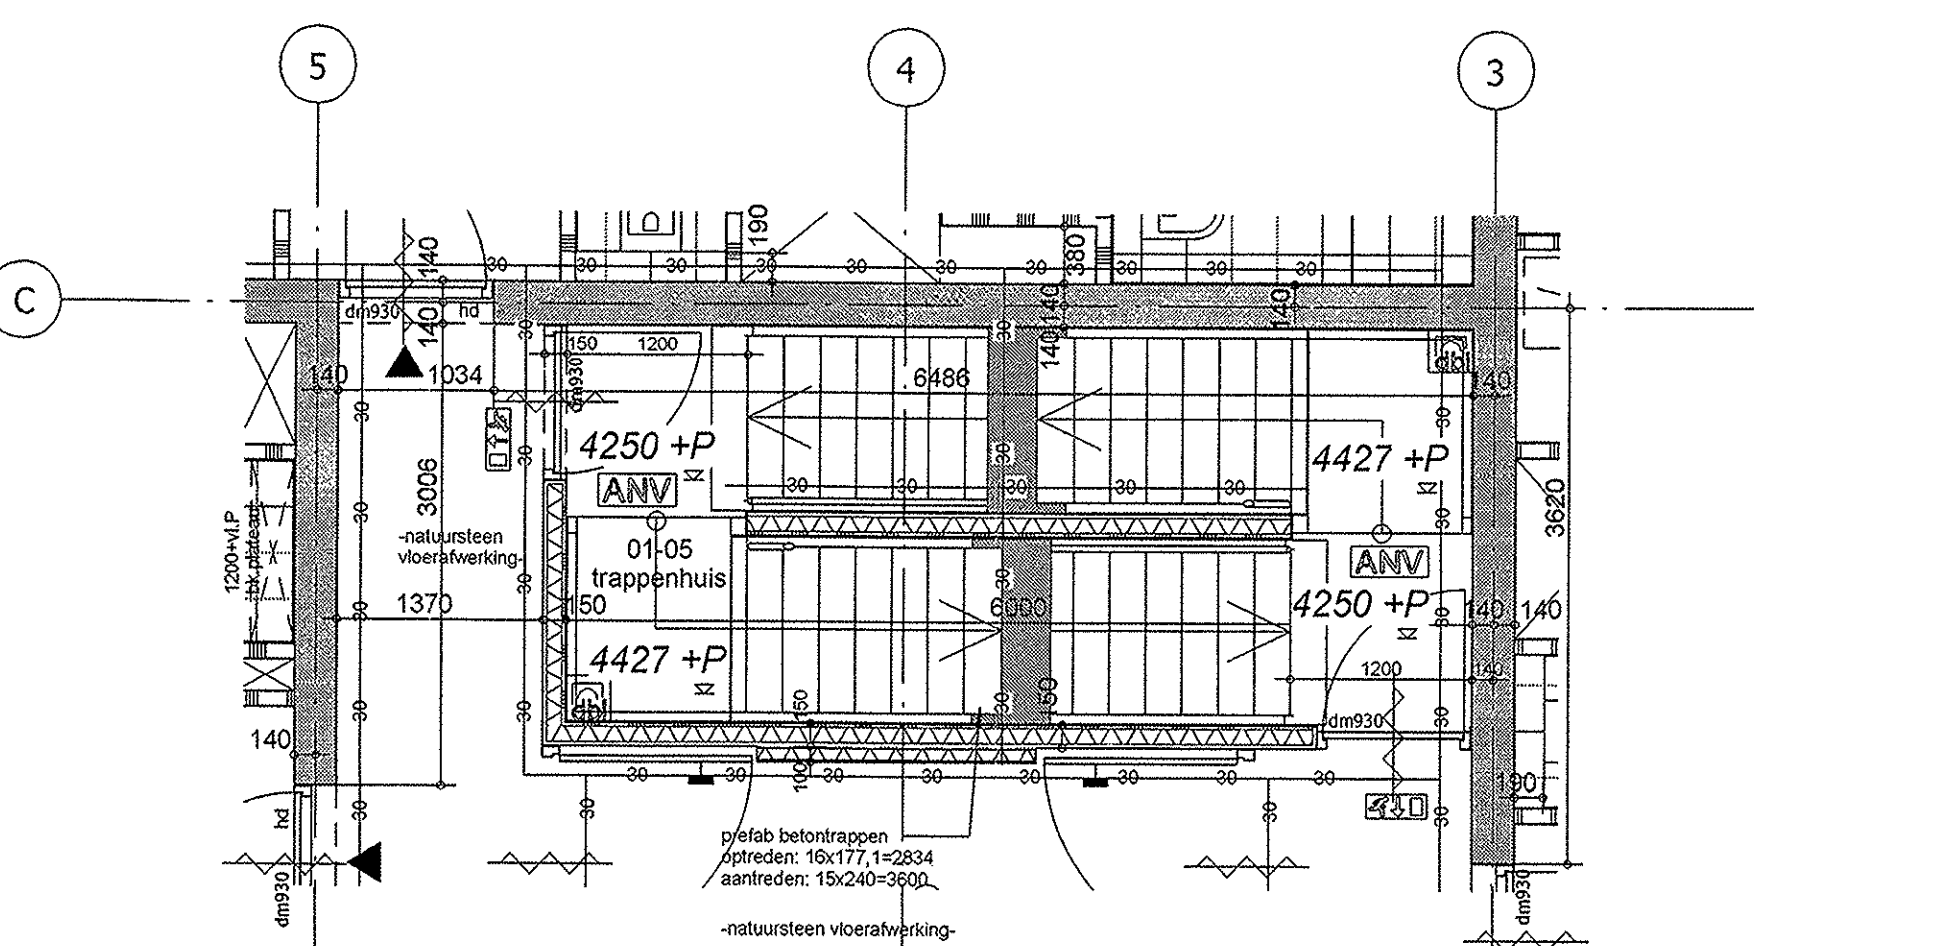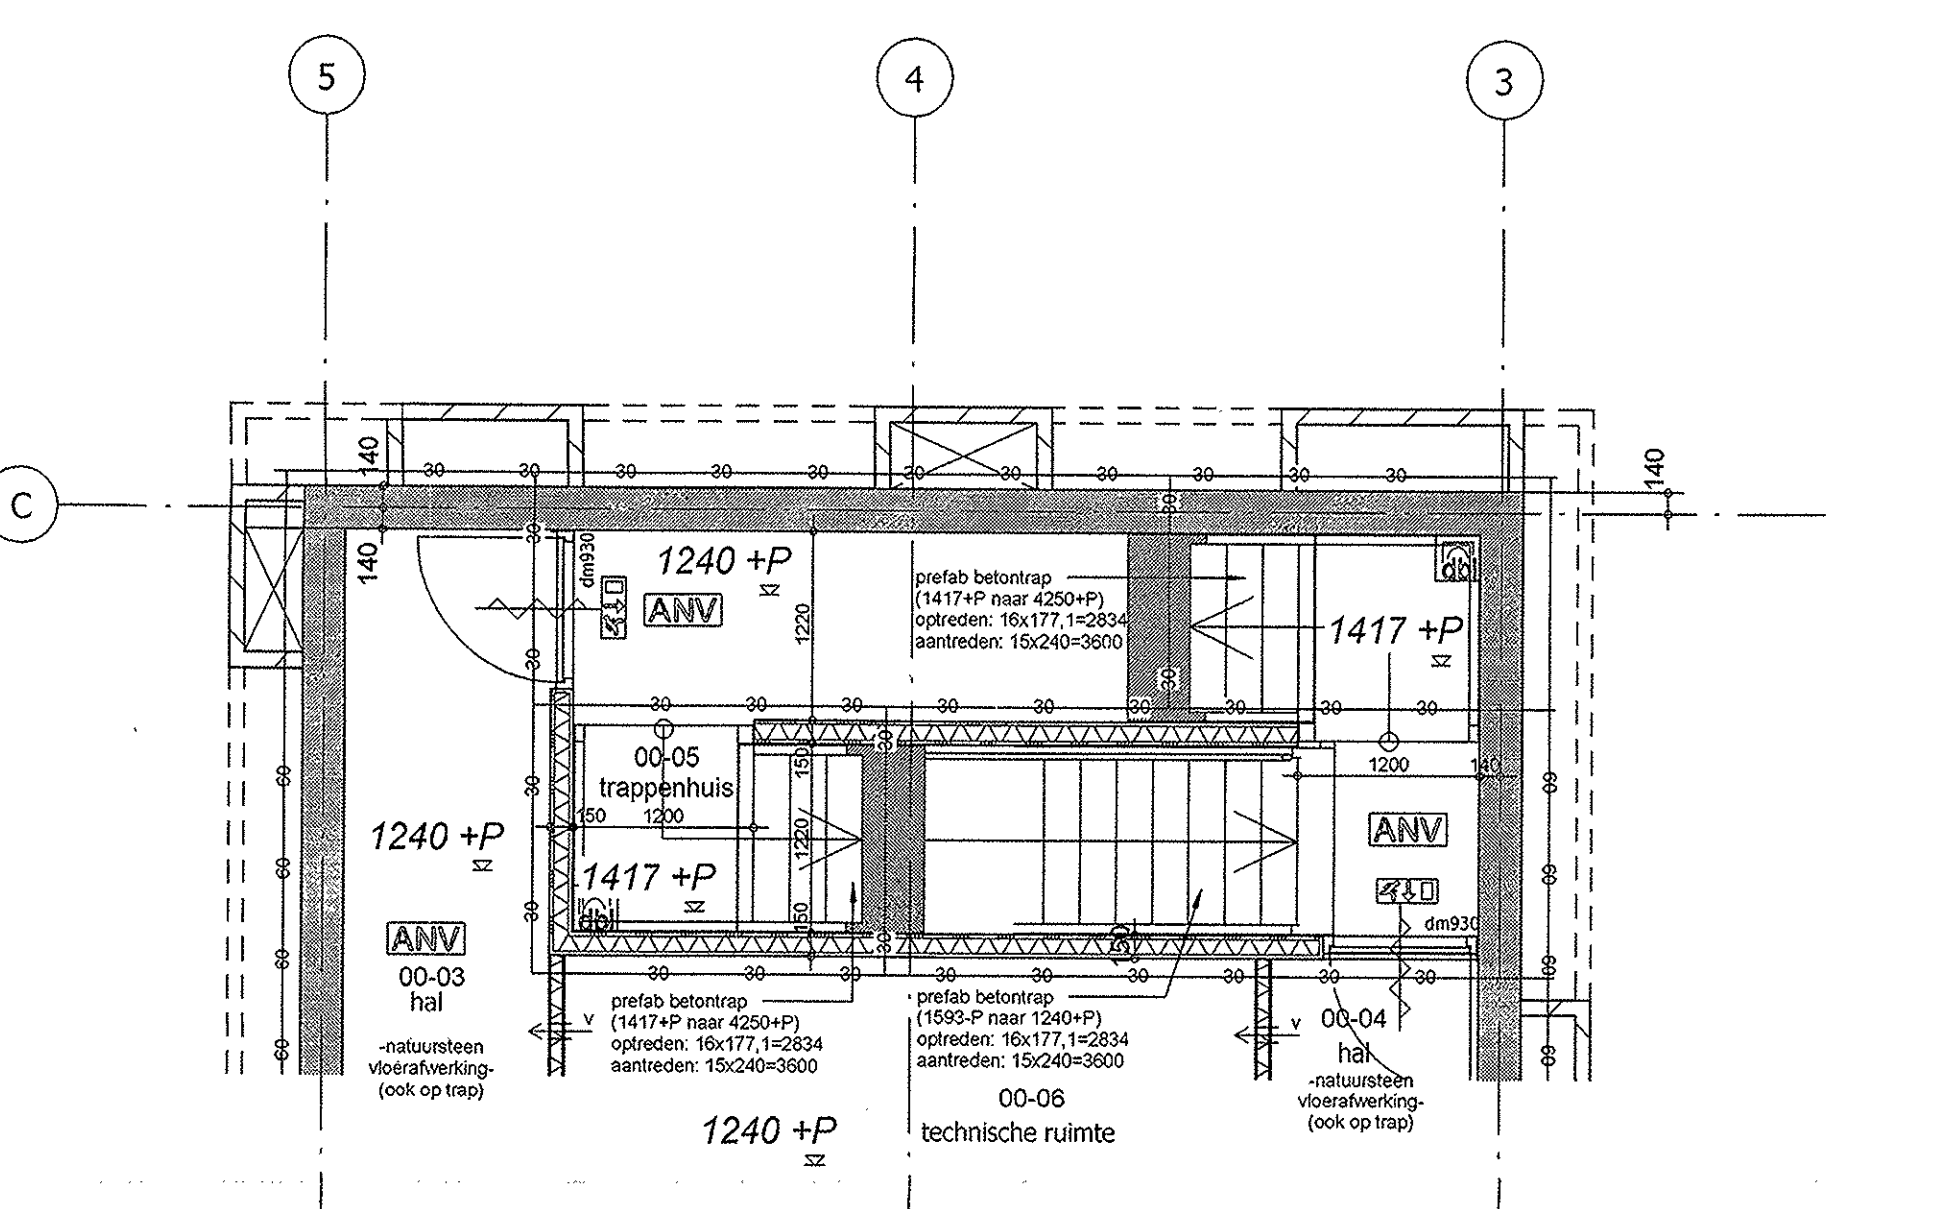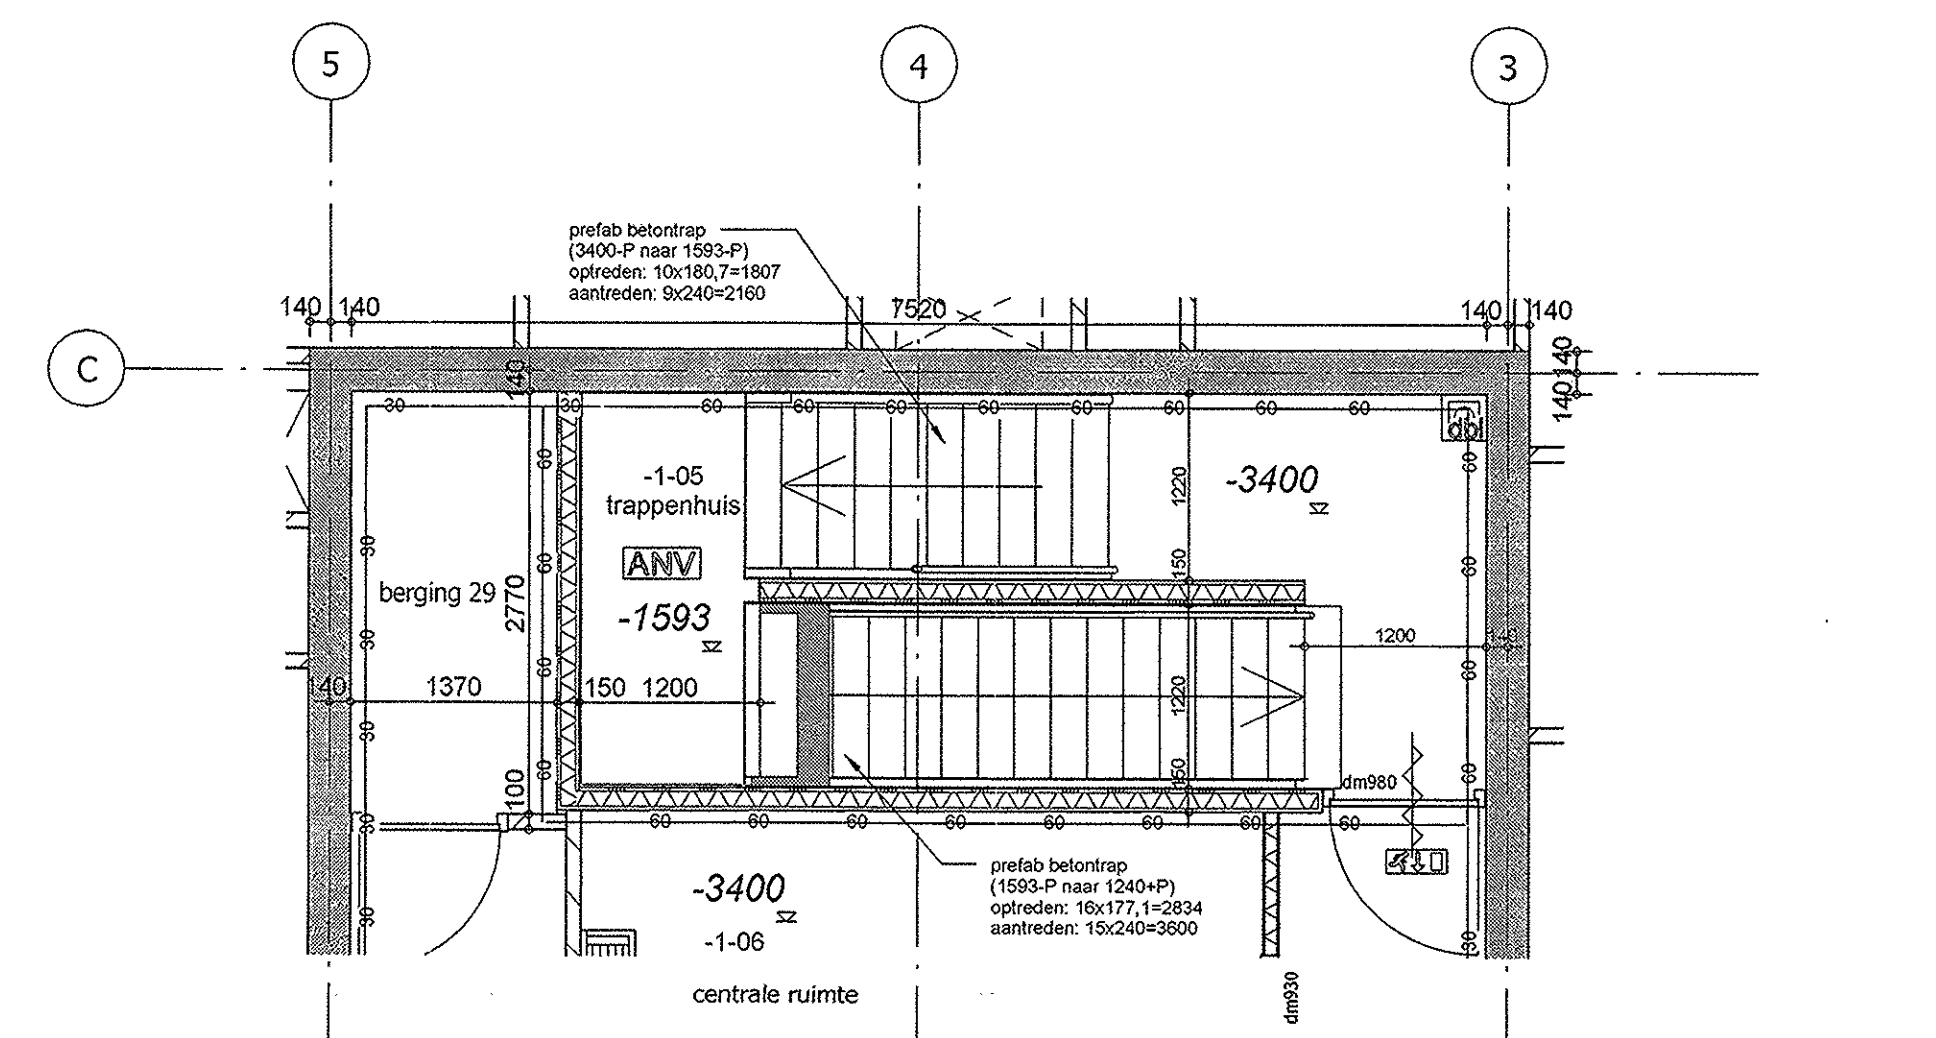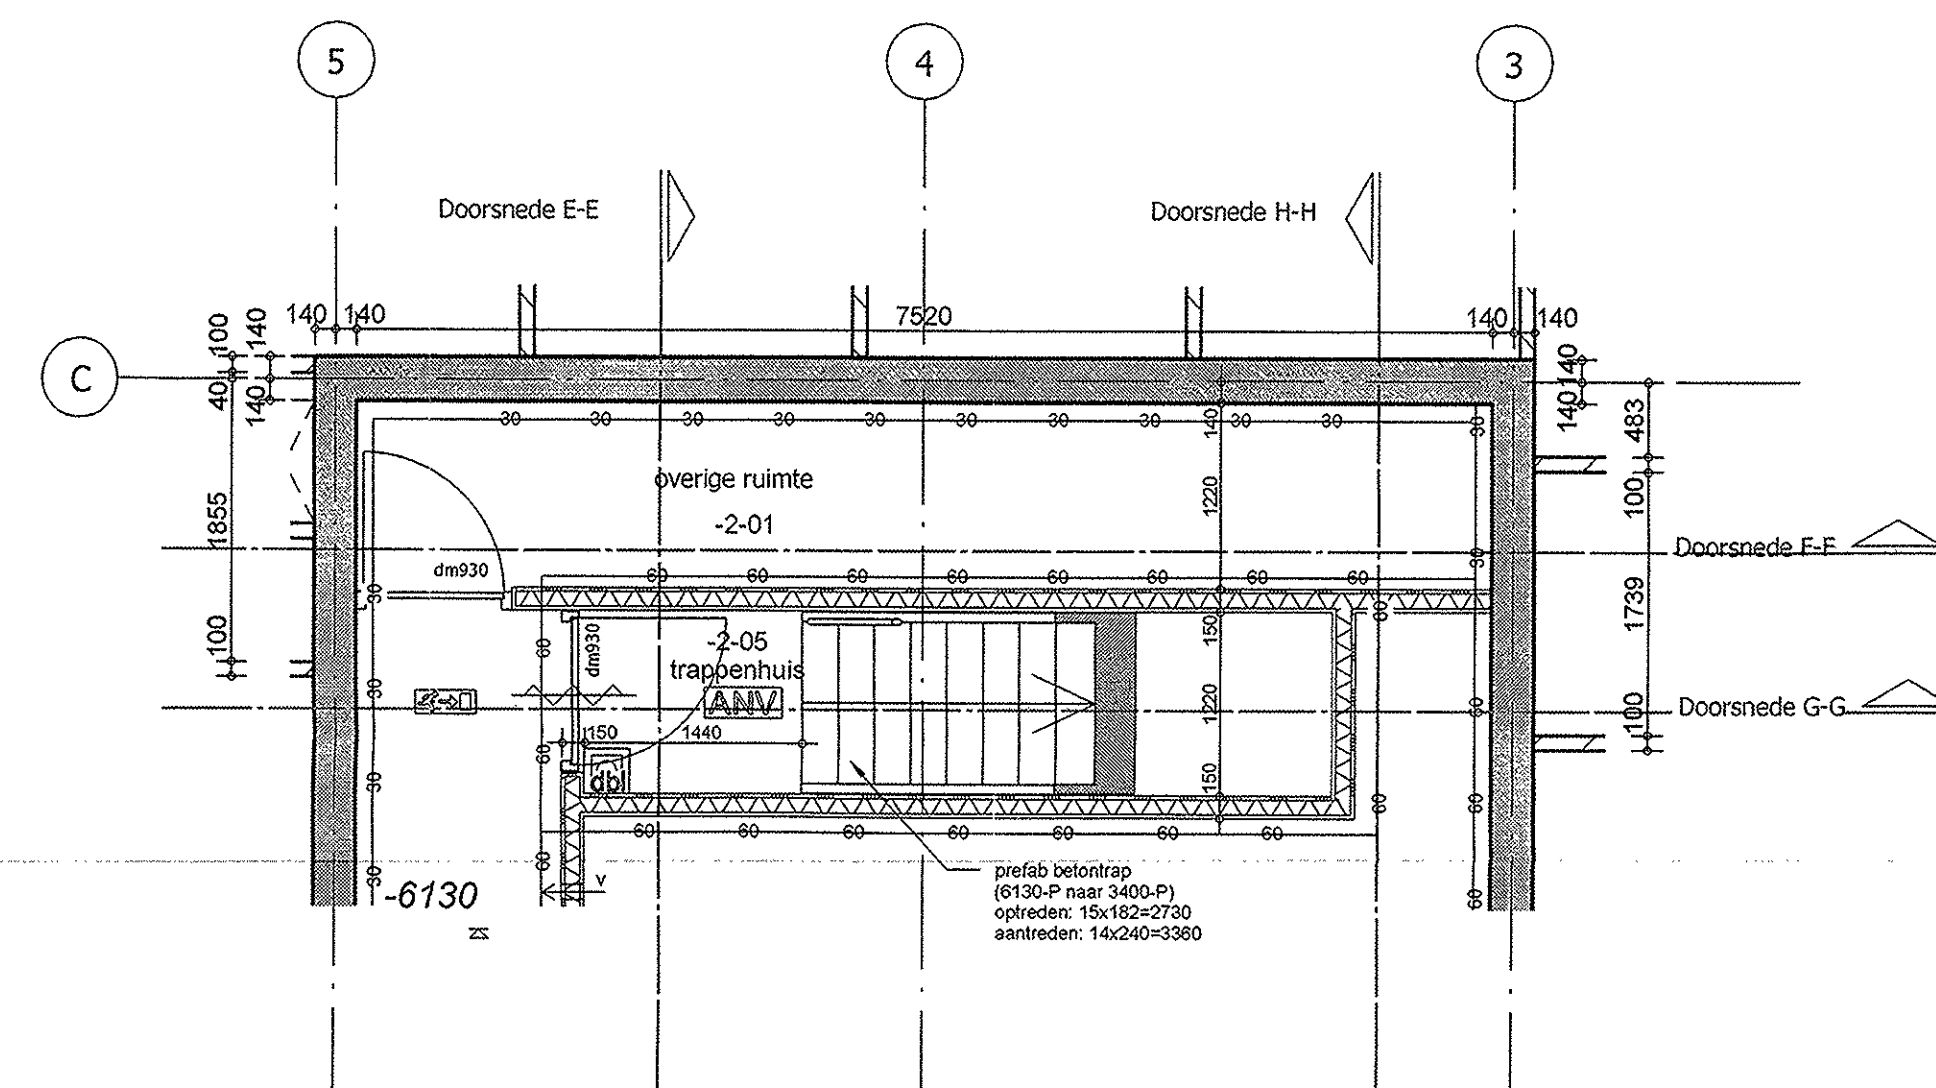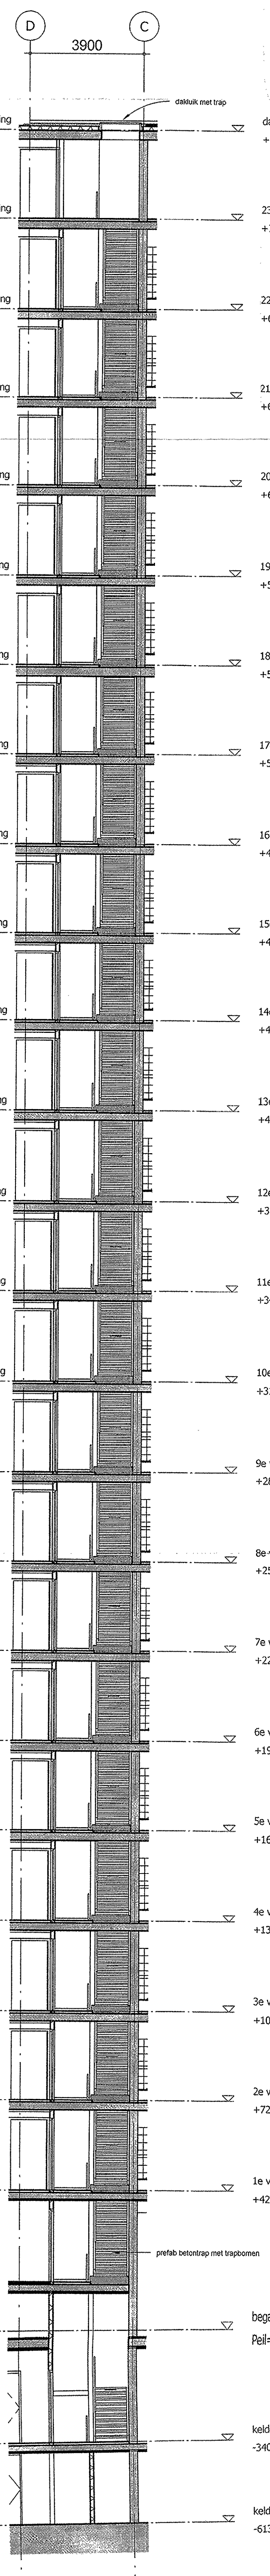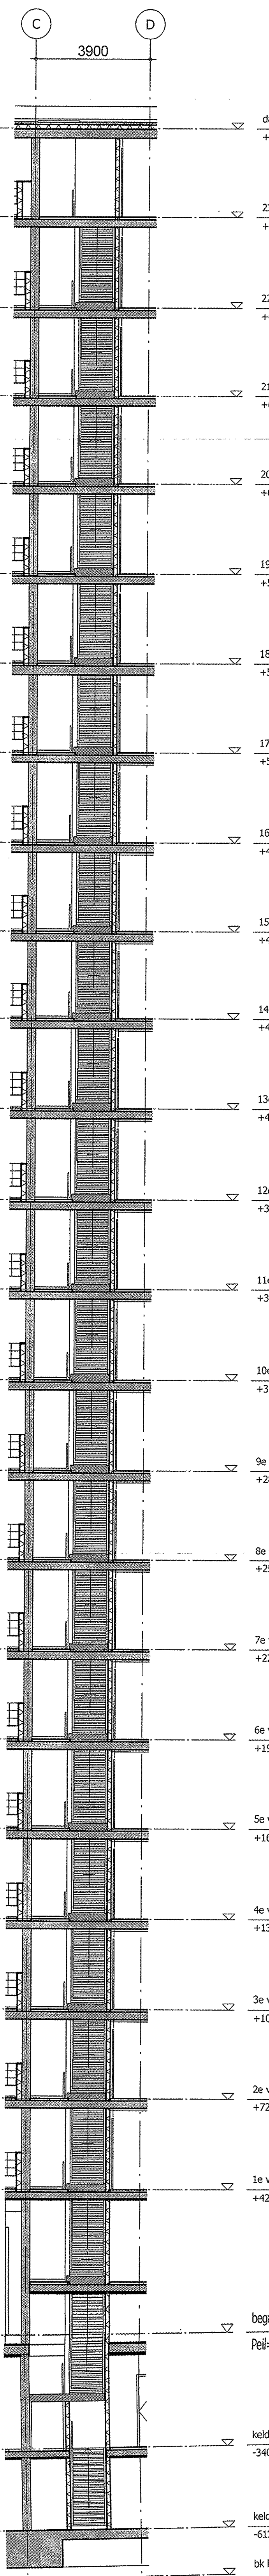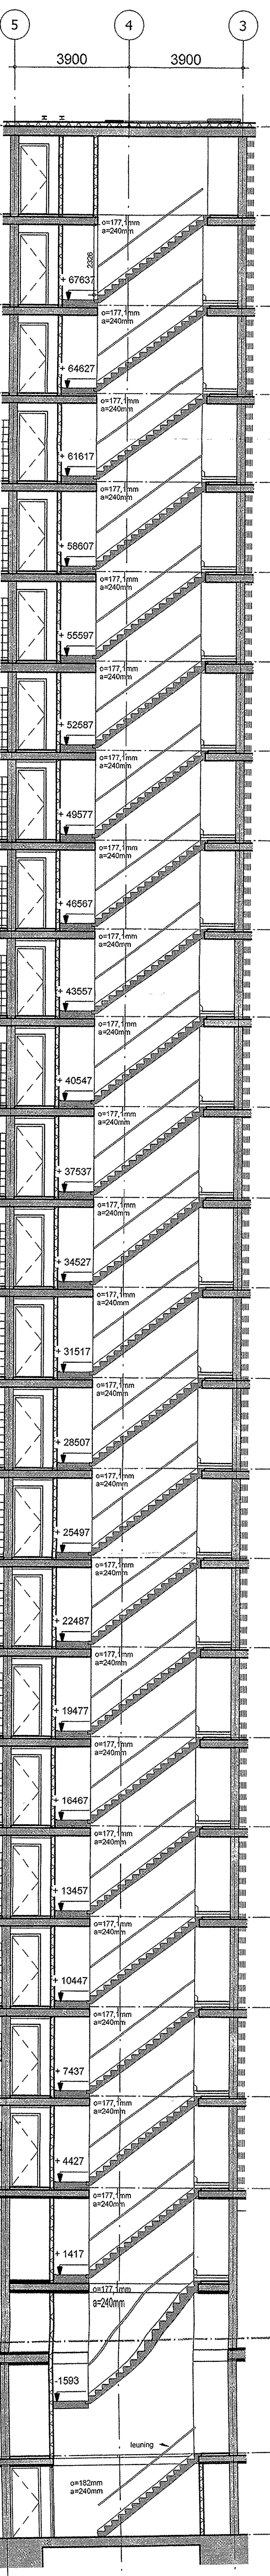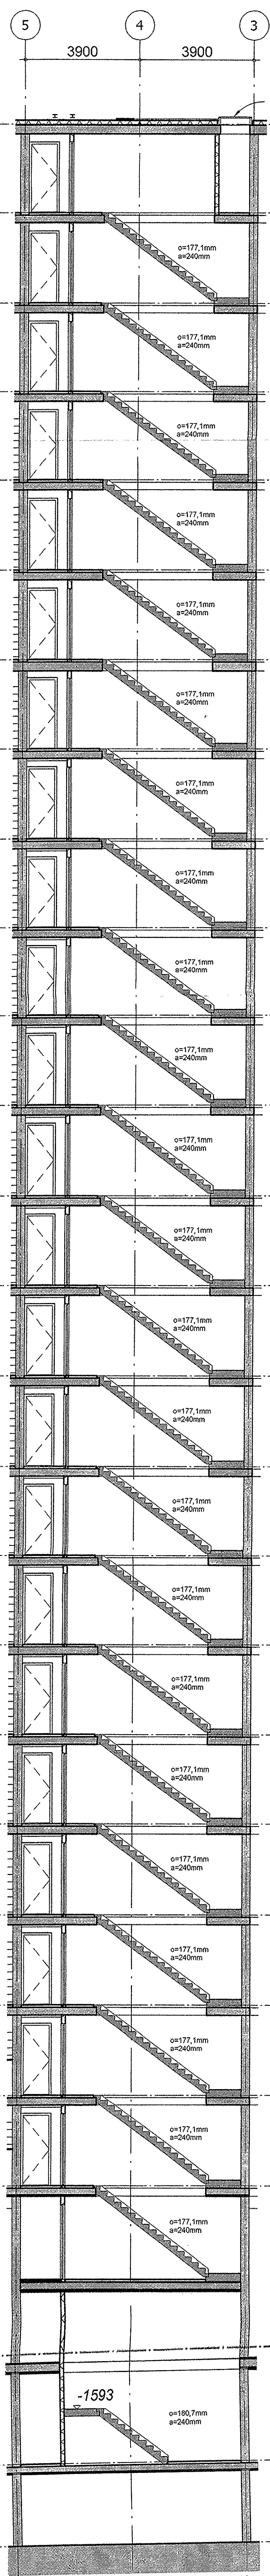

Doorsnede F-F

Doorsnede G-G

Doorsnede E-E

Doorsnede H-H

- Renvooi bouwkundig**
- metastudewand
 - kalkeandsteen
 - gasbeton
 - metastudewand
 - betonsteen
 - isolatie
 - beton, Rtw-gestort
 - beton, prefab
 - breedplaatvloer
 - hemelwaterafvoer
 - kleefmagneet
 - entreeur
 - ventilatiecrosters in gevel
 - gebouwdilatatie
 - hardsteen dorpel
 - deurmaat
 - doorvallende beglazing
- Renvooi brandveiligheid**
- 30-30-30 brandscheidings 30min.
 - 60-60-60 brandscheidings 60min.
 - droge blusleiding
 - invoer droge blusleiding
 - deurdranger
 - algemene noodverlichting (volgens opgave installateur)
 - vluchtwegaanduiding (NEN 1414)
 - uitgang
 - rookmelder (NEN 2555)
 - opstelplaats wasmachine / droger
 - sleutelkast
 - brandweerlift

verleend
 Behoort bij besluit van
 Burgemeester en wethouders
 van 's-Hertogenbosch
 d.d.: 6 juli 2011
 nr.: SOB1002490

inbo

Inbo
 Molenveg 28
 Postbus 804
 3800 AV Amersfoort
 T +31 (0)35 451 74 00
 F +31 (0)35 451 74 10
 email@inbo.com
 www.inbo.com

Project
 Jheronimus Paleiswarter
 's-Hertogenbosch

Opdrachtgever
 [Redacted]

Projectarchitect
 Baumschlager Eberle

Projectleider
 G. van der Hoeft

Orderwerp
 Bouwanvraag
 Vloekopp.

Getekend
 GvdH

Projectnummer
 P06970

Schaal
 1:100 / 50

Formaat
 A0

File
 Jheronimus.M

Datum
 12-07-2010

Wijziging
 Wijzigingsdatum

Bladnummer
 B5.600

15 JUL 2010
SOB
Bouwerord.

verleend

Behoort bij besluit van
Burgemeester en wethouders
van 's-Hertogenbosch

d.d. : 6 juli 2011


nr. : SOB1002490

AFDELING BOUWEN

15 JUL 2010

SOB

Bouwverord. 1002490

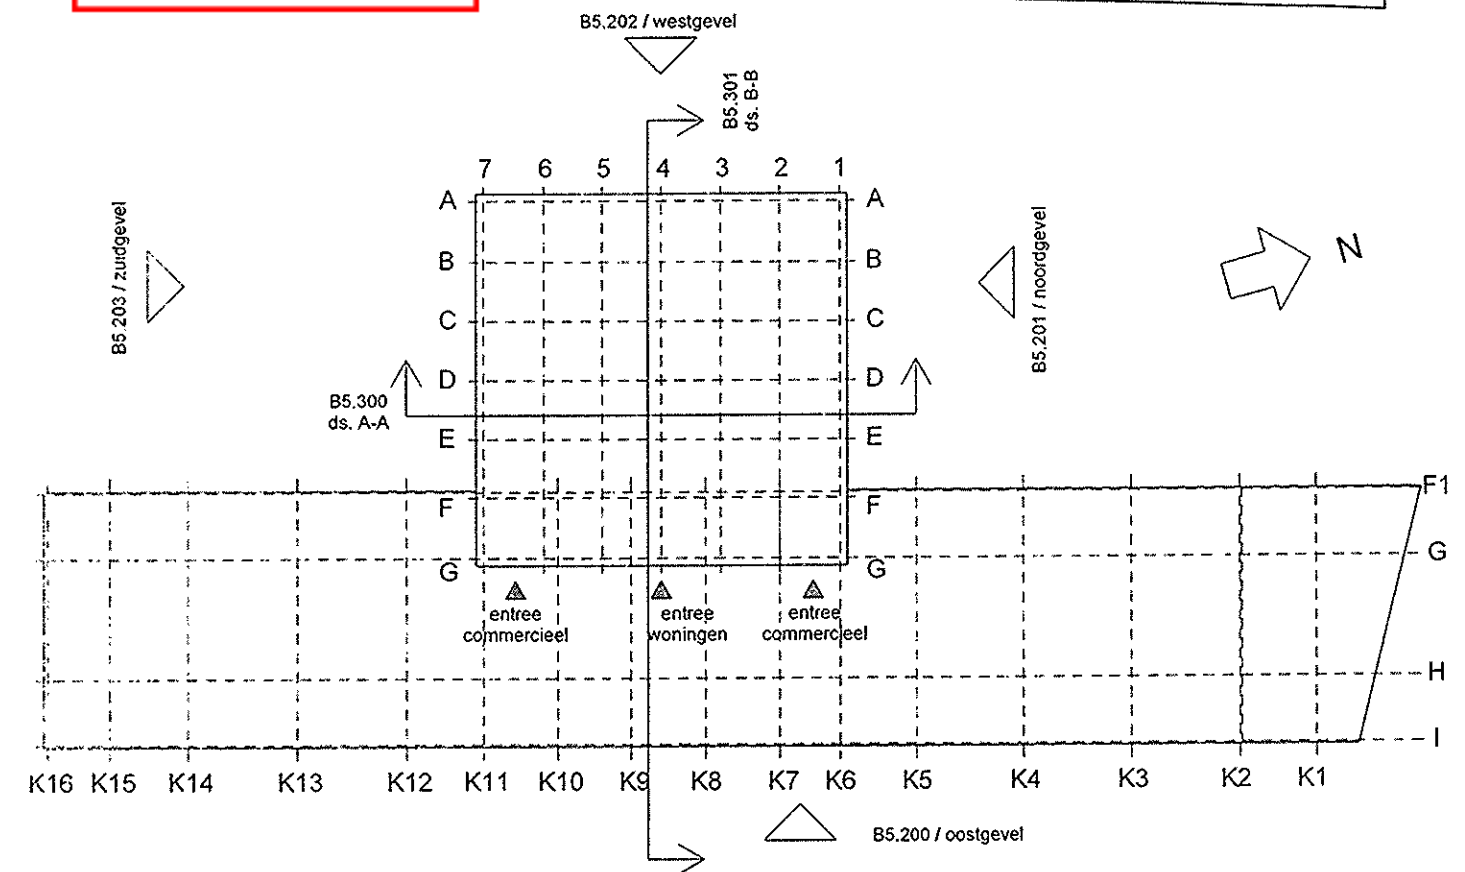

inbo
Modemweg 26
Postbus 26
3800 AV Amersfoort

T +31 (0)33 451 74 00
amersfoort@inbo.com
www.inbo.com

inbo b.v.
Woudenberg
Handelsregister Amersfoort
31026236

Project Jheronimus Paleiskwartier
's-Hertogenbosch

Opdrachtgever

Projectarchitect Baumschlager Eberle

Projectleider G. van der Hoeff

Onderwerp Bouwaanvraag
Details

Getekend ES

Projectnummer P06970

Schaal 1:5

Formaat A3

File 0697057(16)00

Datum 12-07-2010

Wijziging

Wijzigingsdatum

inbo

Bladnummer

B5.700





Projectnummer	P06970	Jheronimus, 'S-Hertogenbosch
Opdrachtgever	[REDACTED]	
Ontwerp	Baumschlager Eberle Lochau	
Datum	12-7-2010	
Referentie nummer		
Projectverantwoordelijke	G. van der Hoeft	

verleend

nr. : SOB1002490

[illegible]

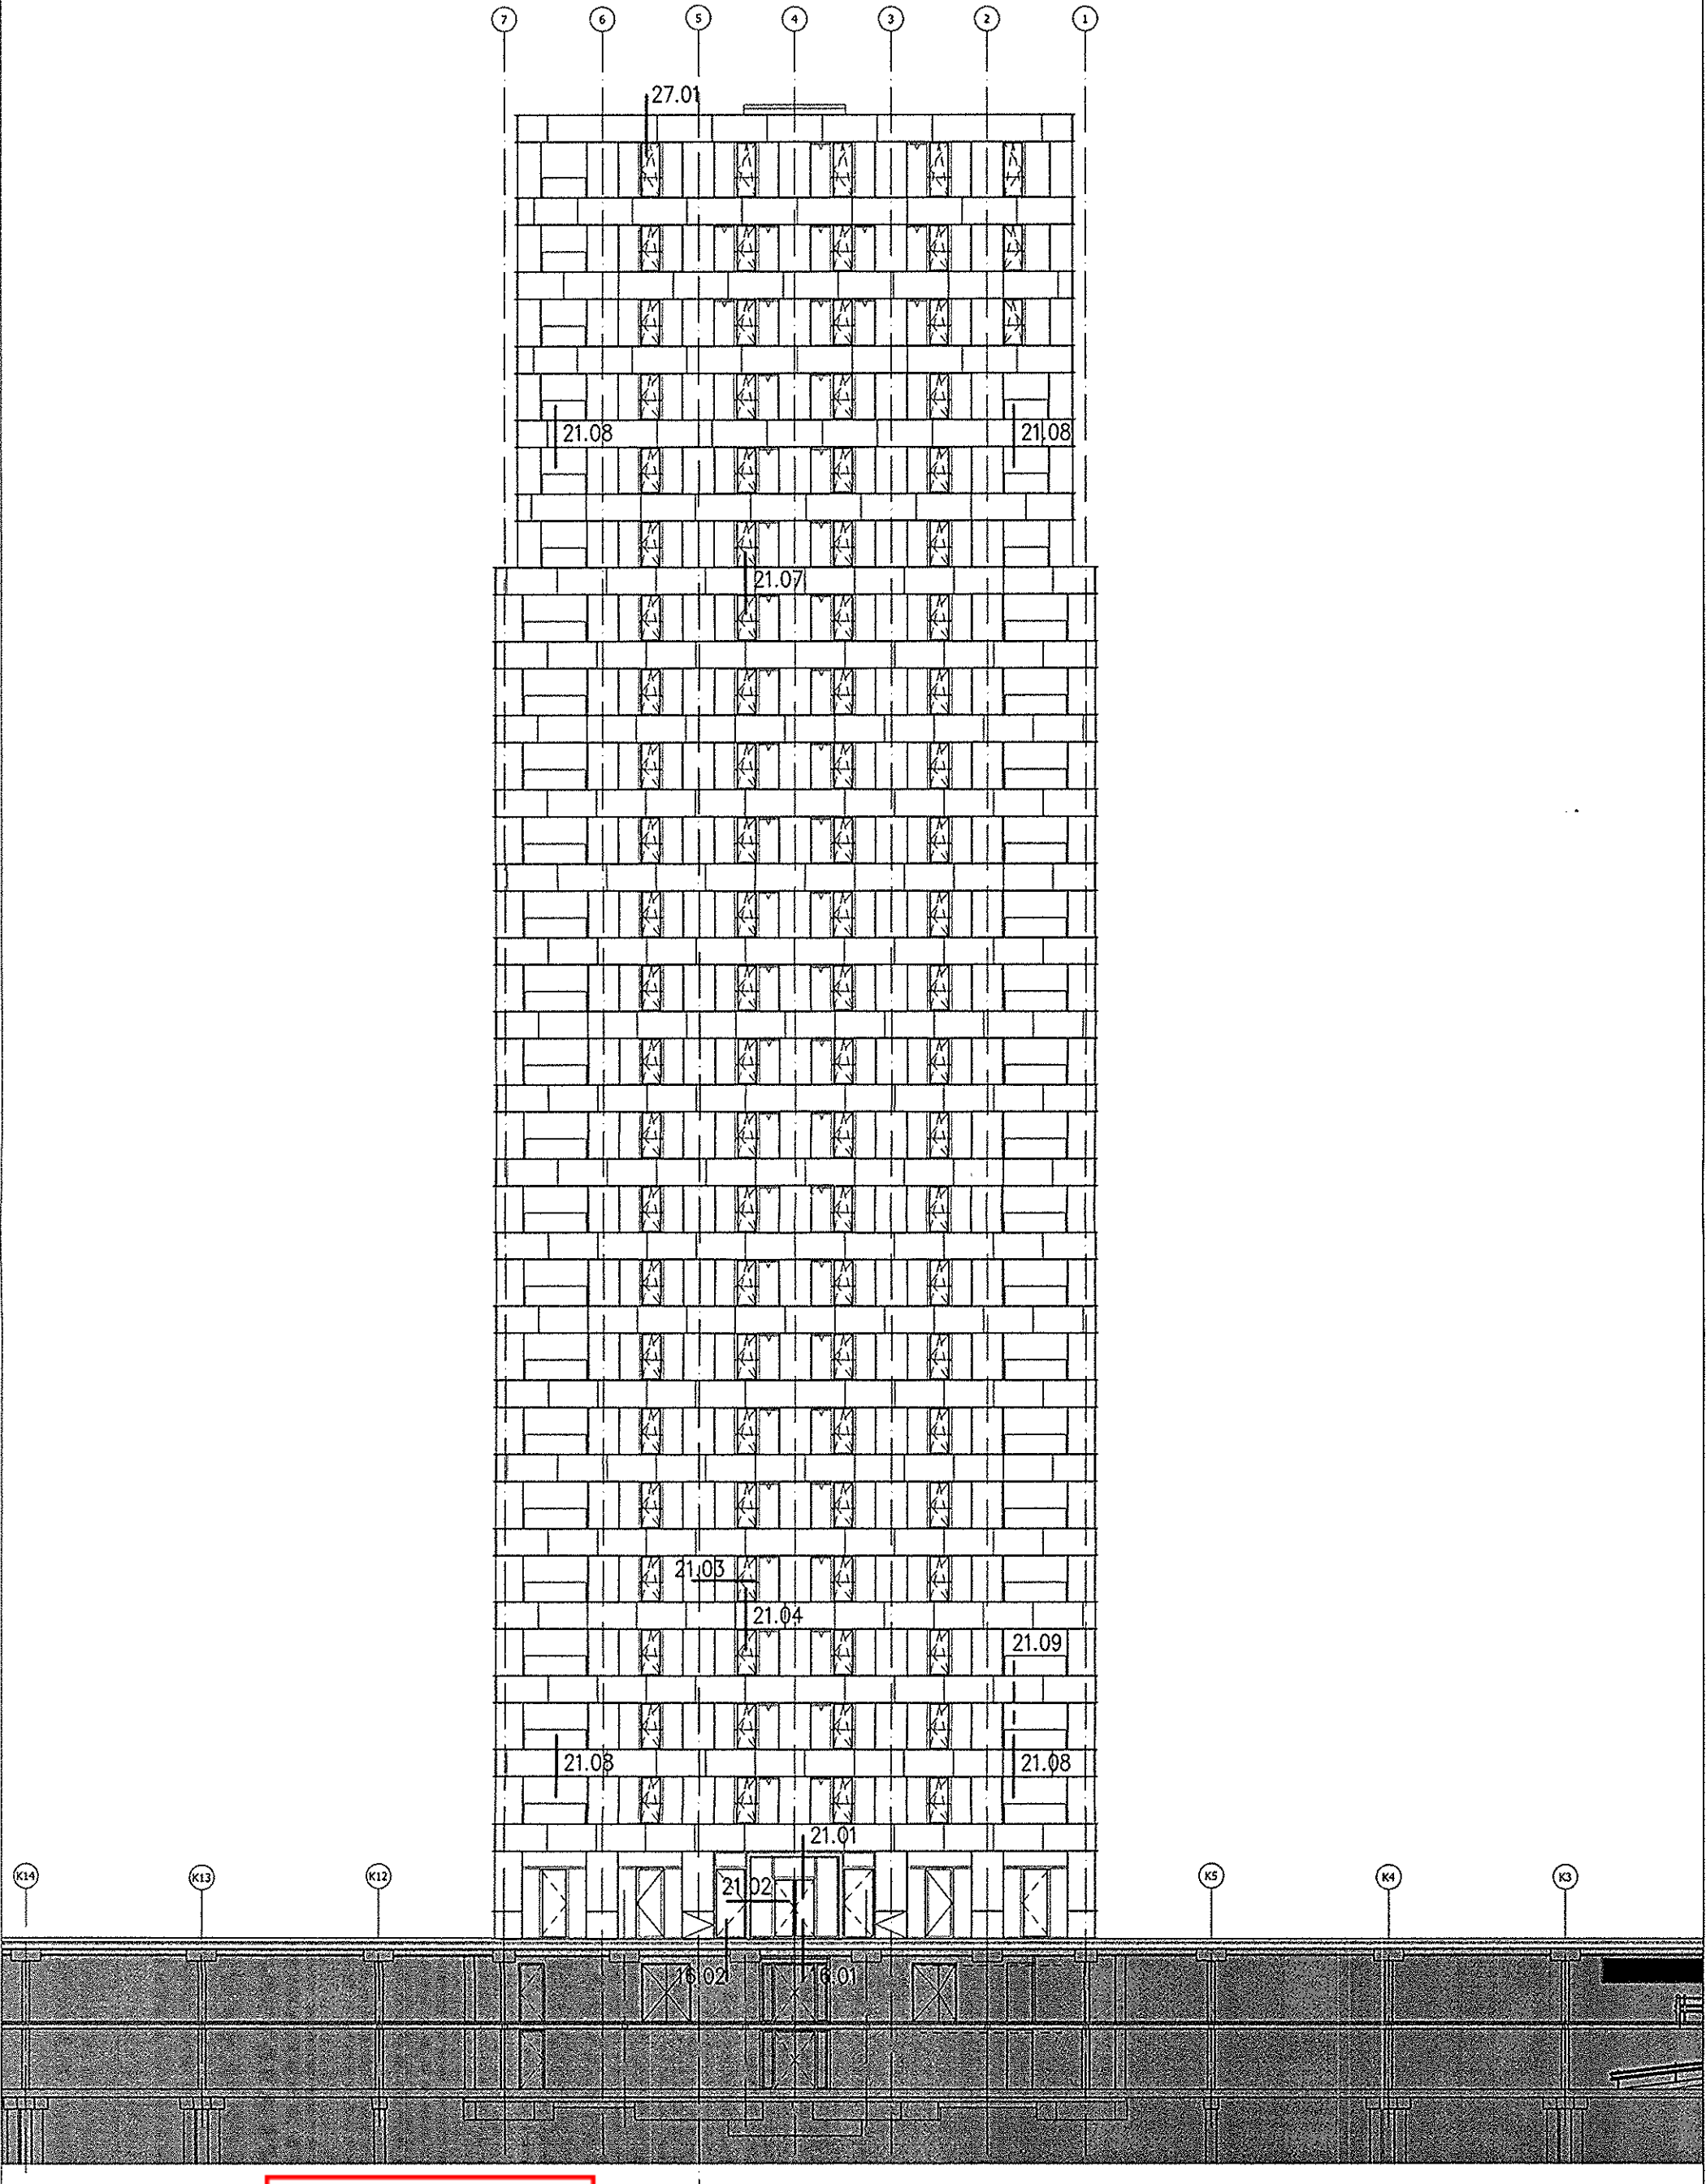

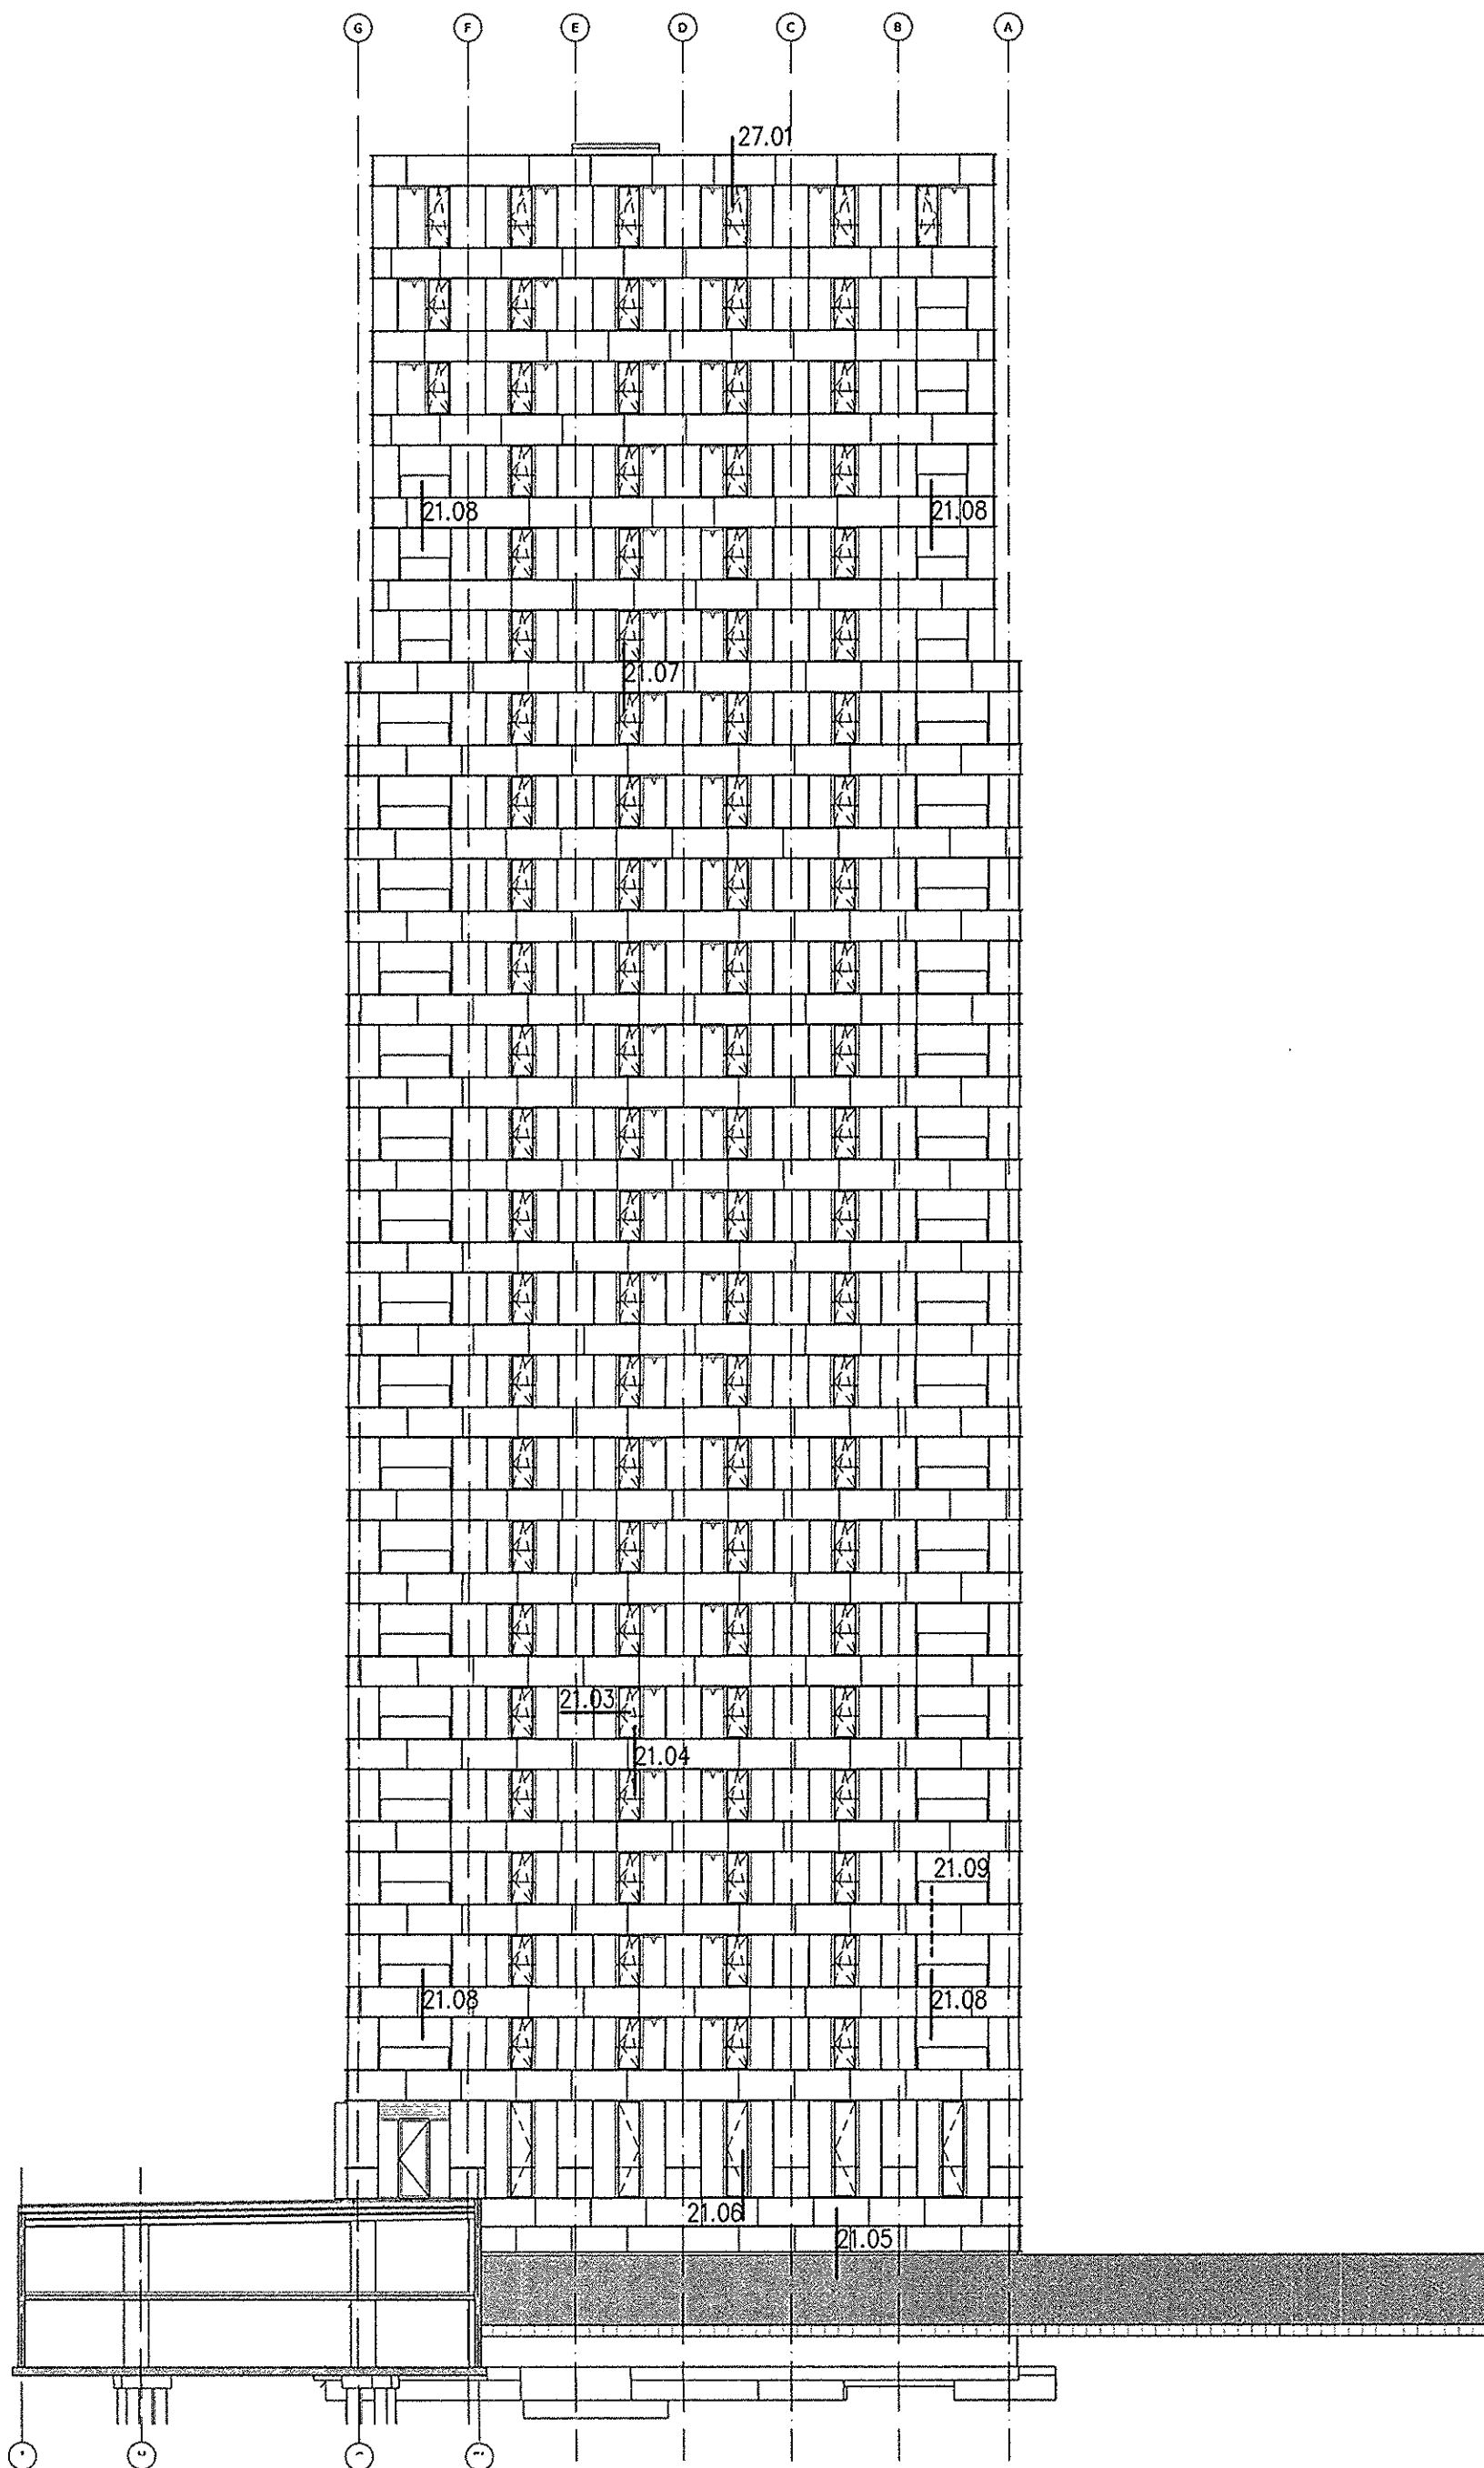

inbo

Modemweg 26
Postbus 26
3800 AV Amersfoort
www.inbo.com

verleend

Behoort bij besluit van
Burgemeester en wethouders
van 's-Hertogenbosch

d.d. : 6 juli 2011


nr. : SOB1002490


Project Jheronimus Paleiskwartier
's-Hertogenbosch

Onderwerp Bouwaanvraag
noordgevel

Projectnummer P06970
Schaal 1:250
Datum 12-07-2010
Wijziging

B

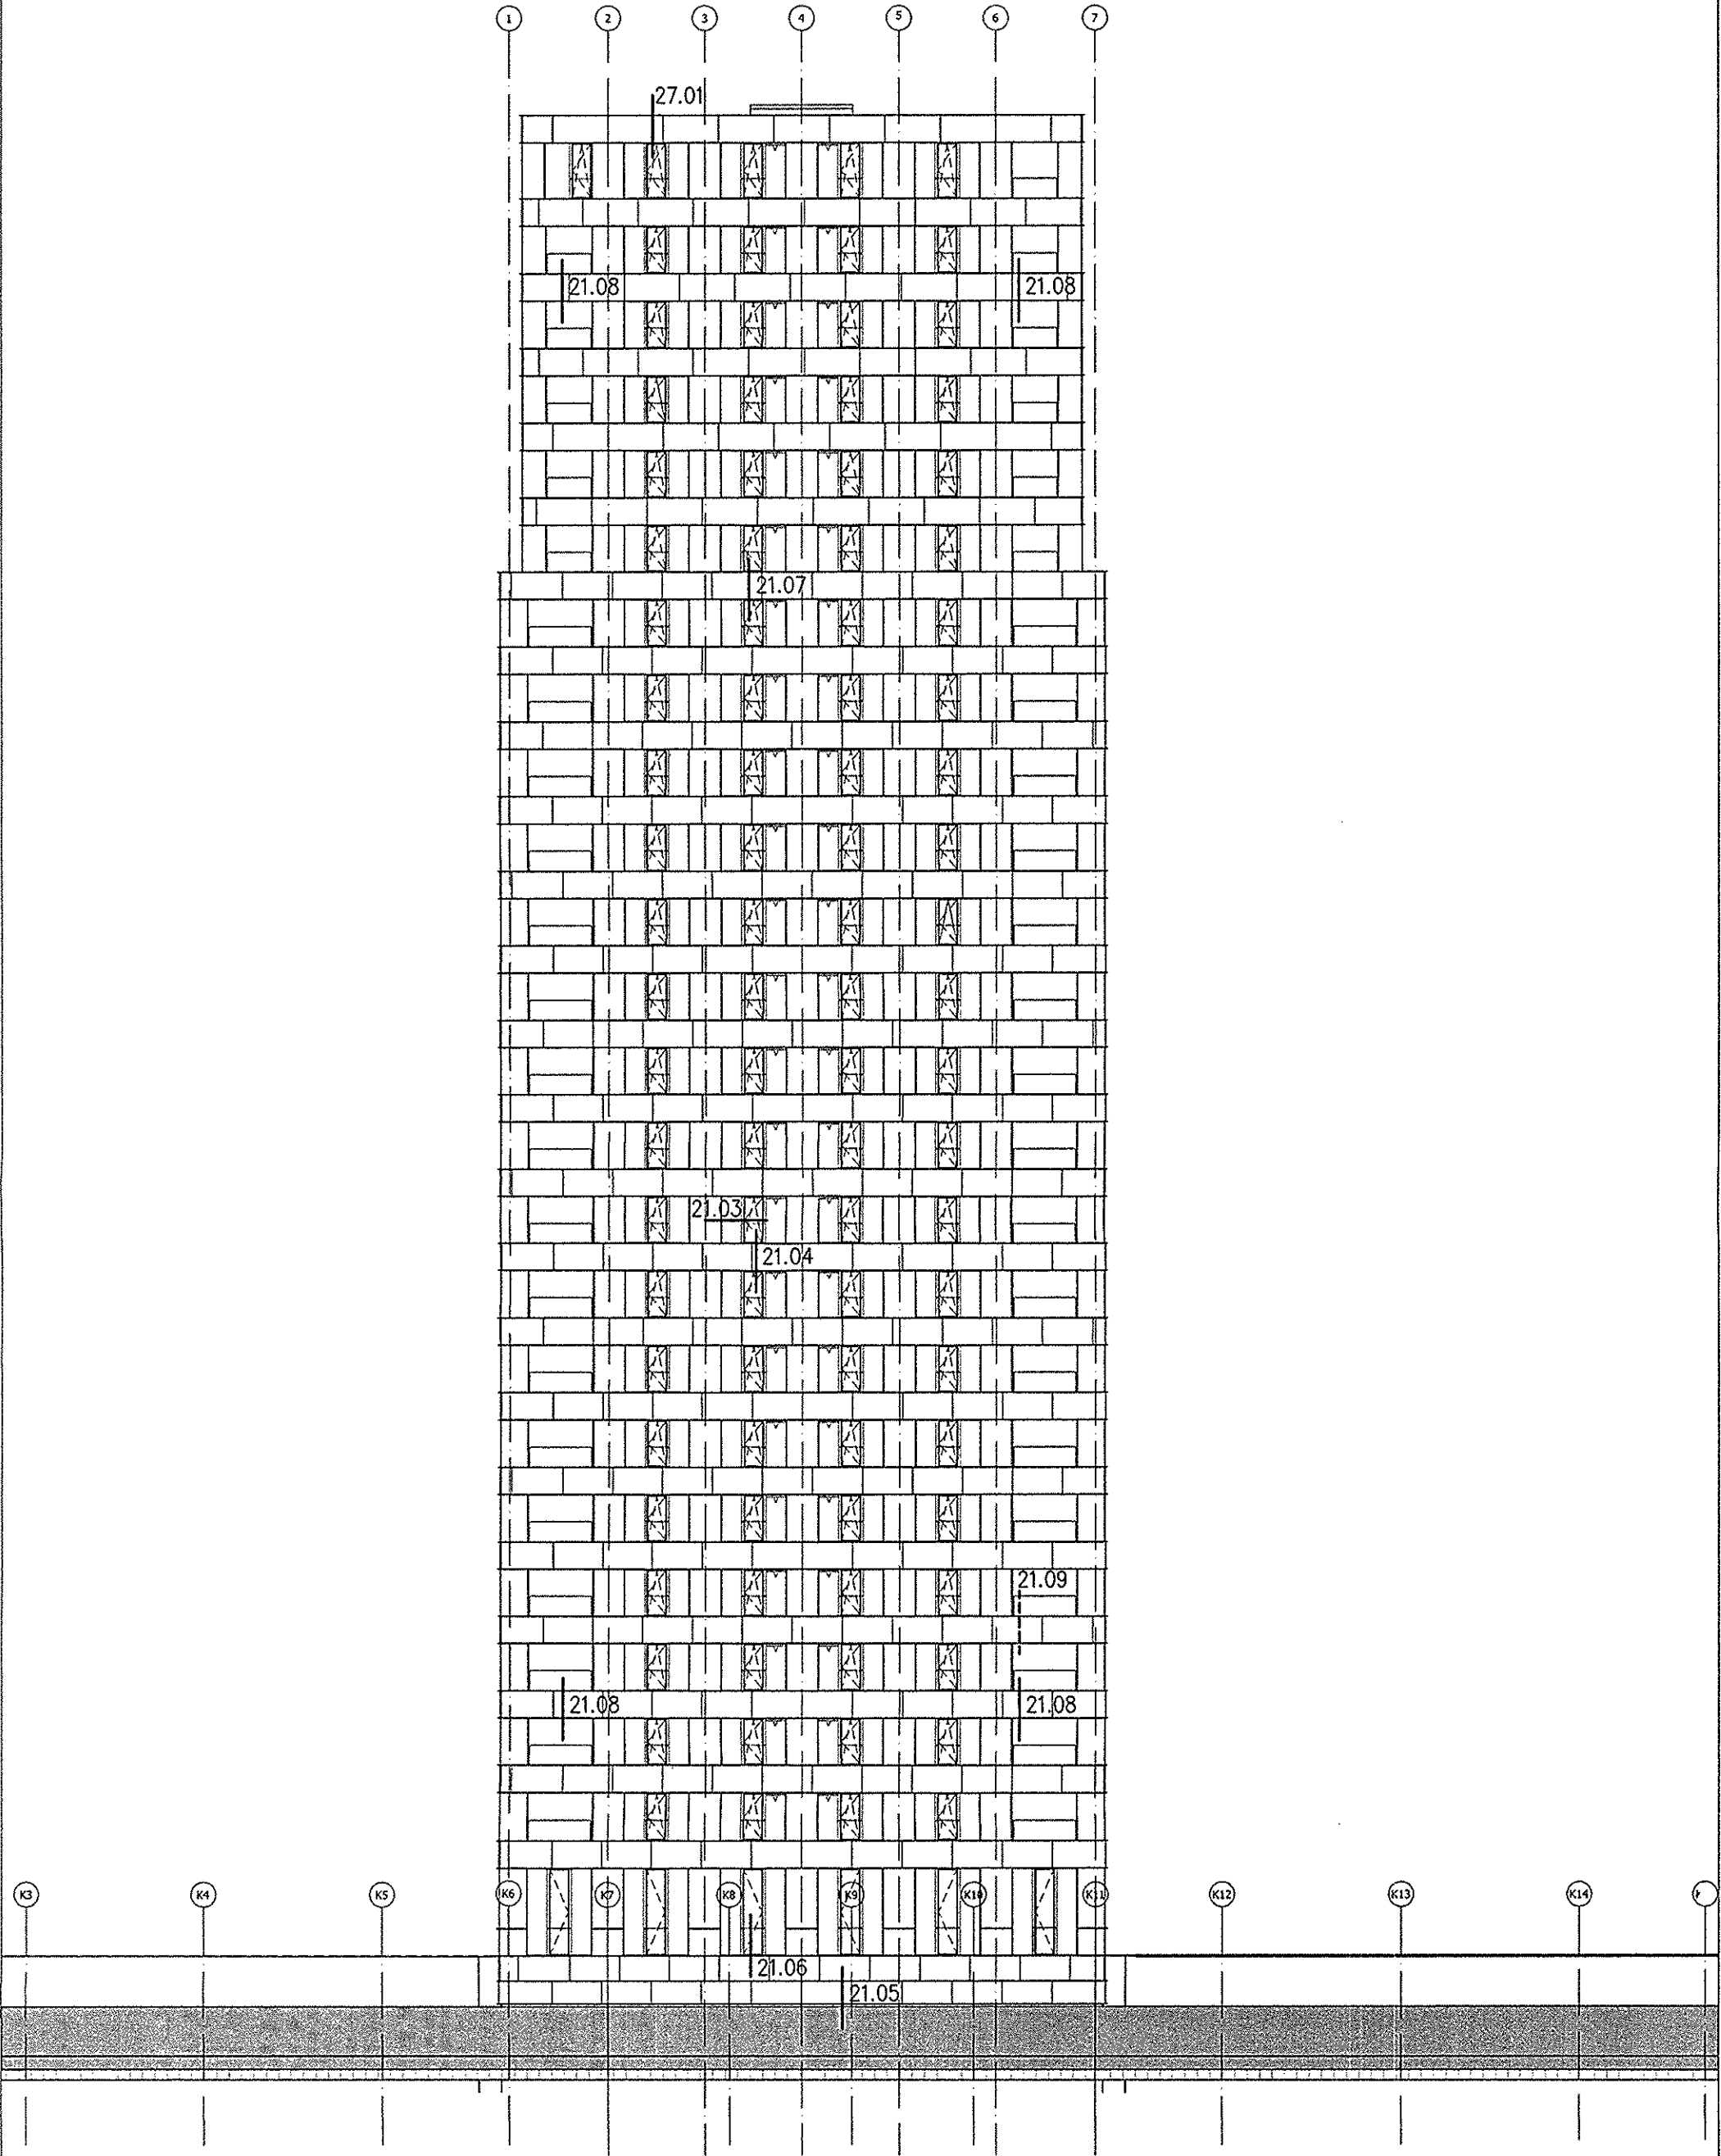

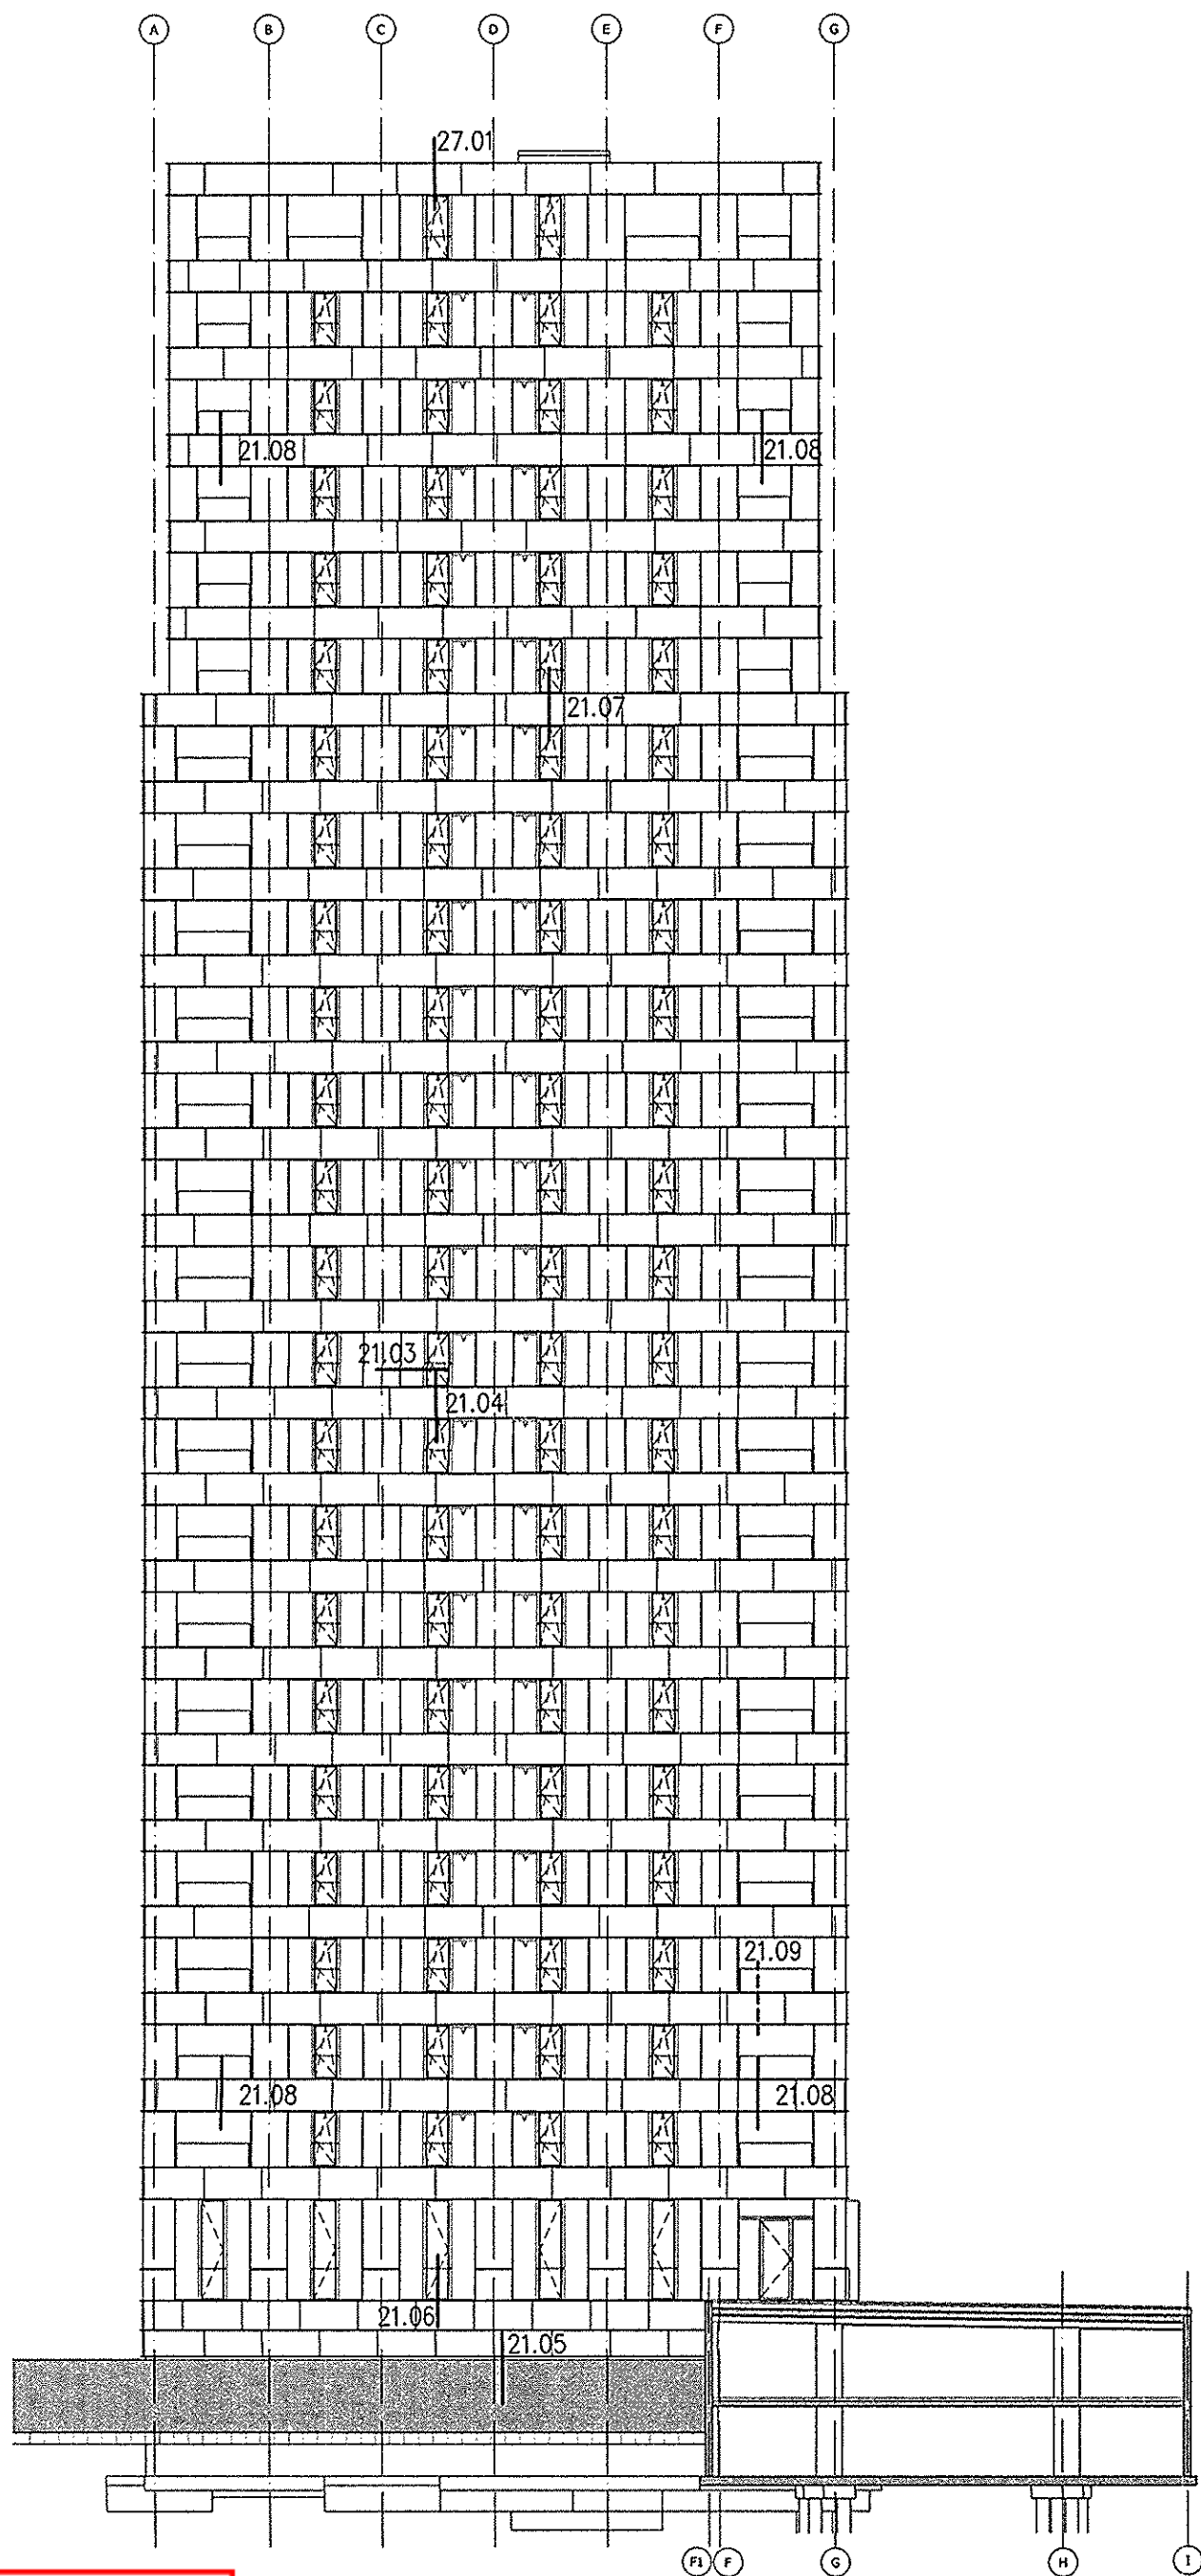

inbo

Modemweg 26
Postbus 26
3800 AV Amersfoort
www.inbo.com

verleend

Behoort bij besluit van
Burgemeester en wethouders
van 's-Hertogenbosch


d.d. : 6 juli 2011

nr. : SOB1002490

Project Jheronimus Paleiskwartier
's-Hertogenbosch

Onderwerp Bouwaanvraag
zuidgevel

Projectnummer P06970
Schaal 1:250
Datum 12-07-2010
Wijziging

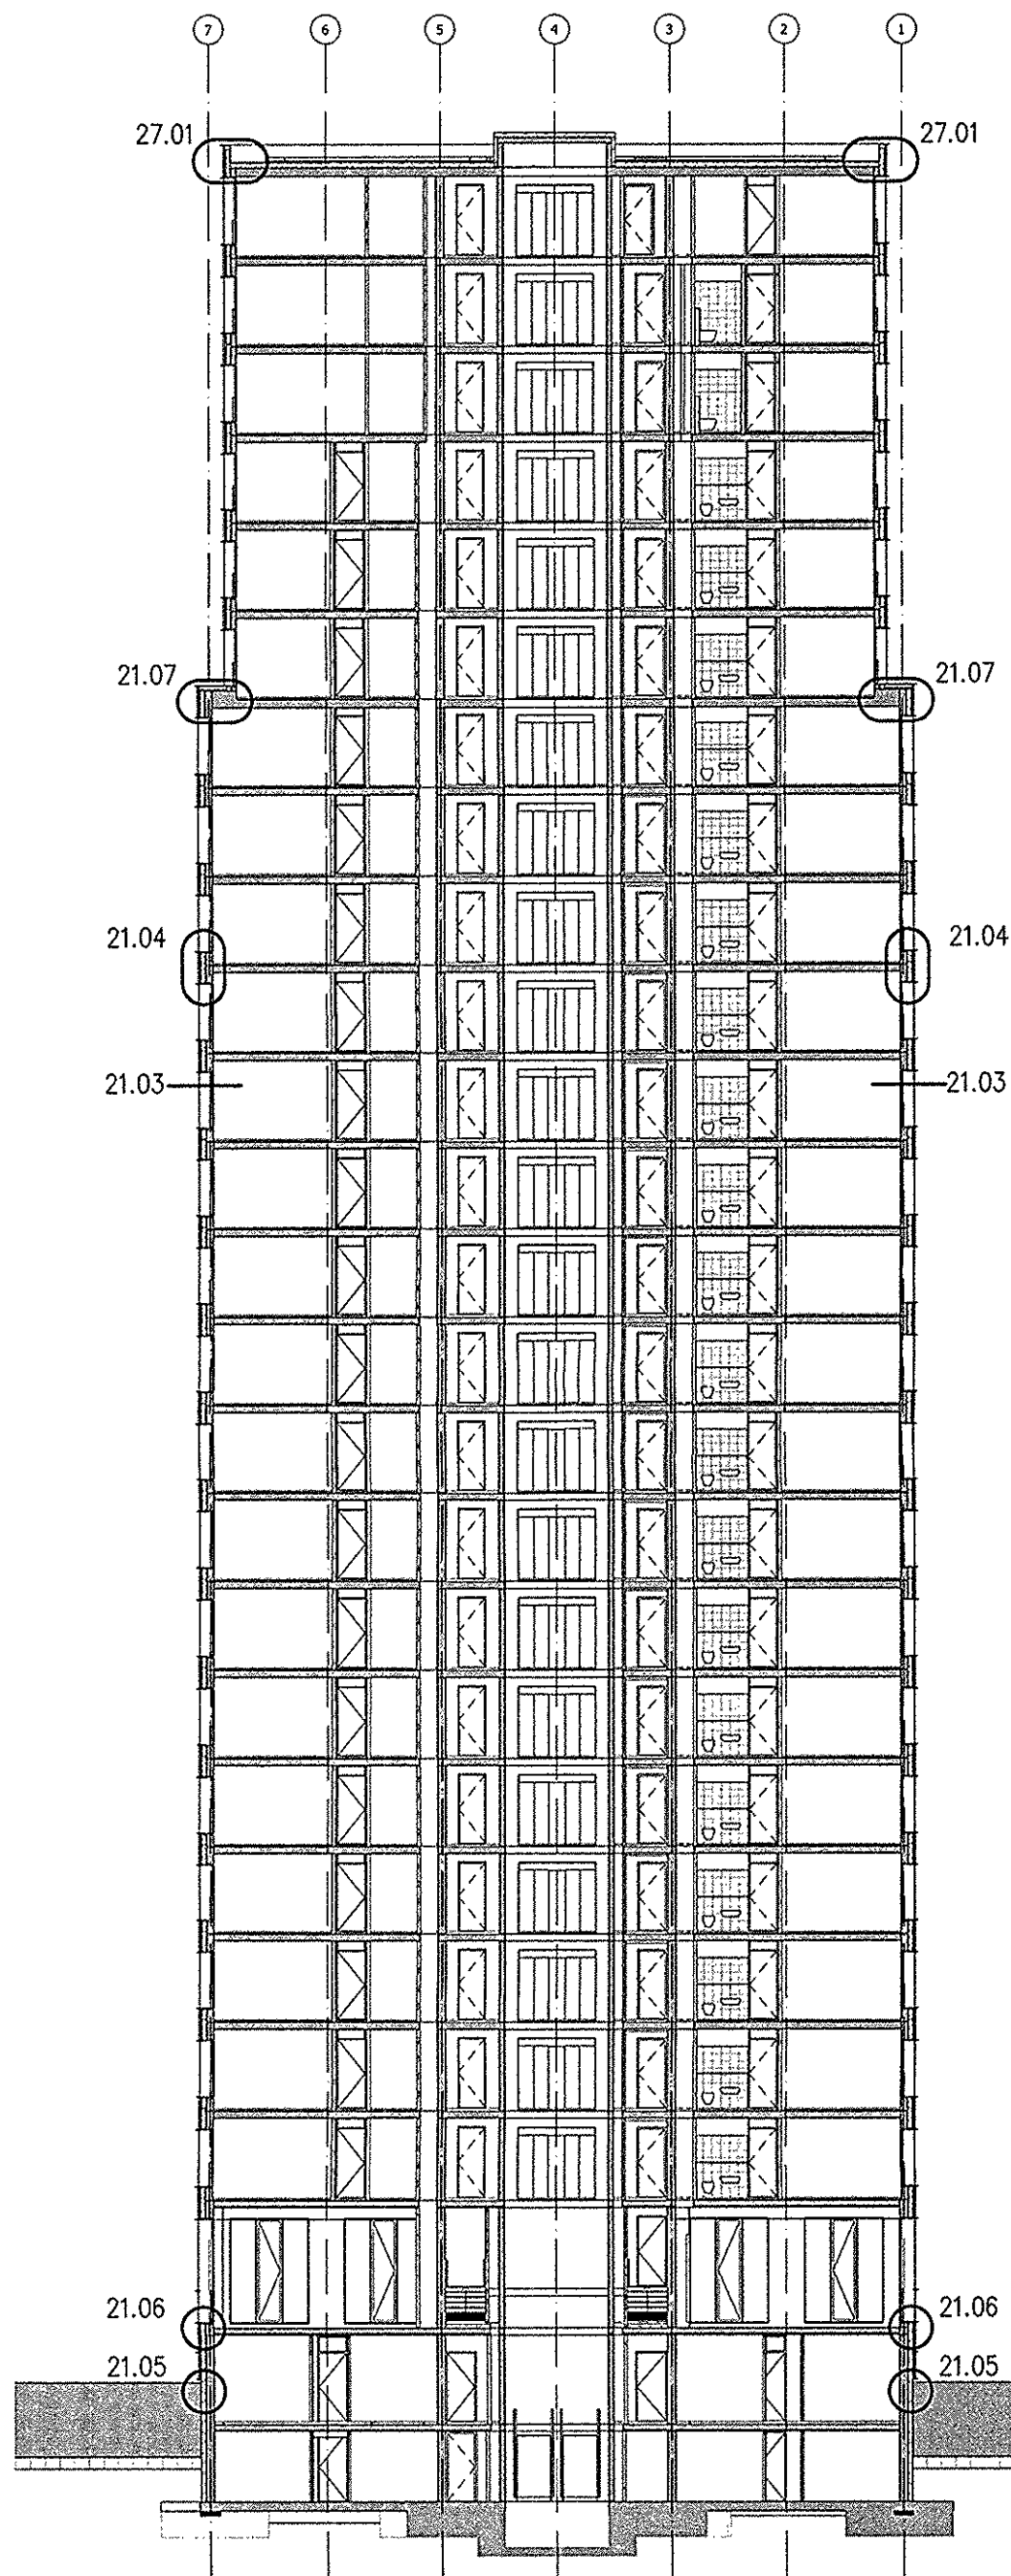**inbo**

Modemweg 26
Postbus 26
3800 AV Amersfoort
www.inbo.com

verleend

Behoort bij besluit van
Burgemeester en wethouders
van 's-Hertogenbosch


d.d. : 6 juli 2011

nr. SOB1002490

Project Jheronimus Paleiskwartier
's-Hertogenbosch

Onderwerp Bouwaanvraag
doorsnede A-A

Projectnummer P06970
Schaal 1:250
Datum 12-07-2010
Wijziging

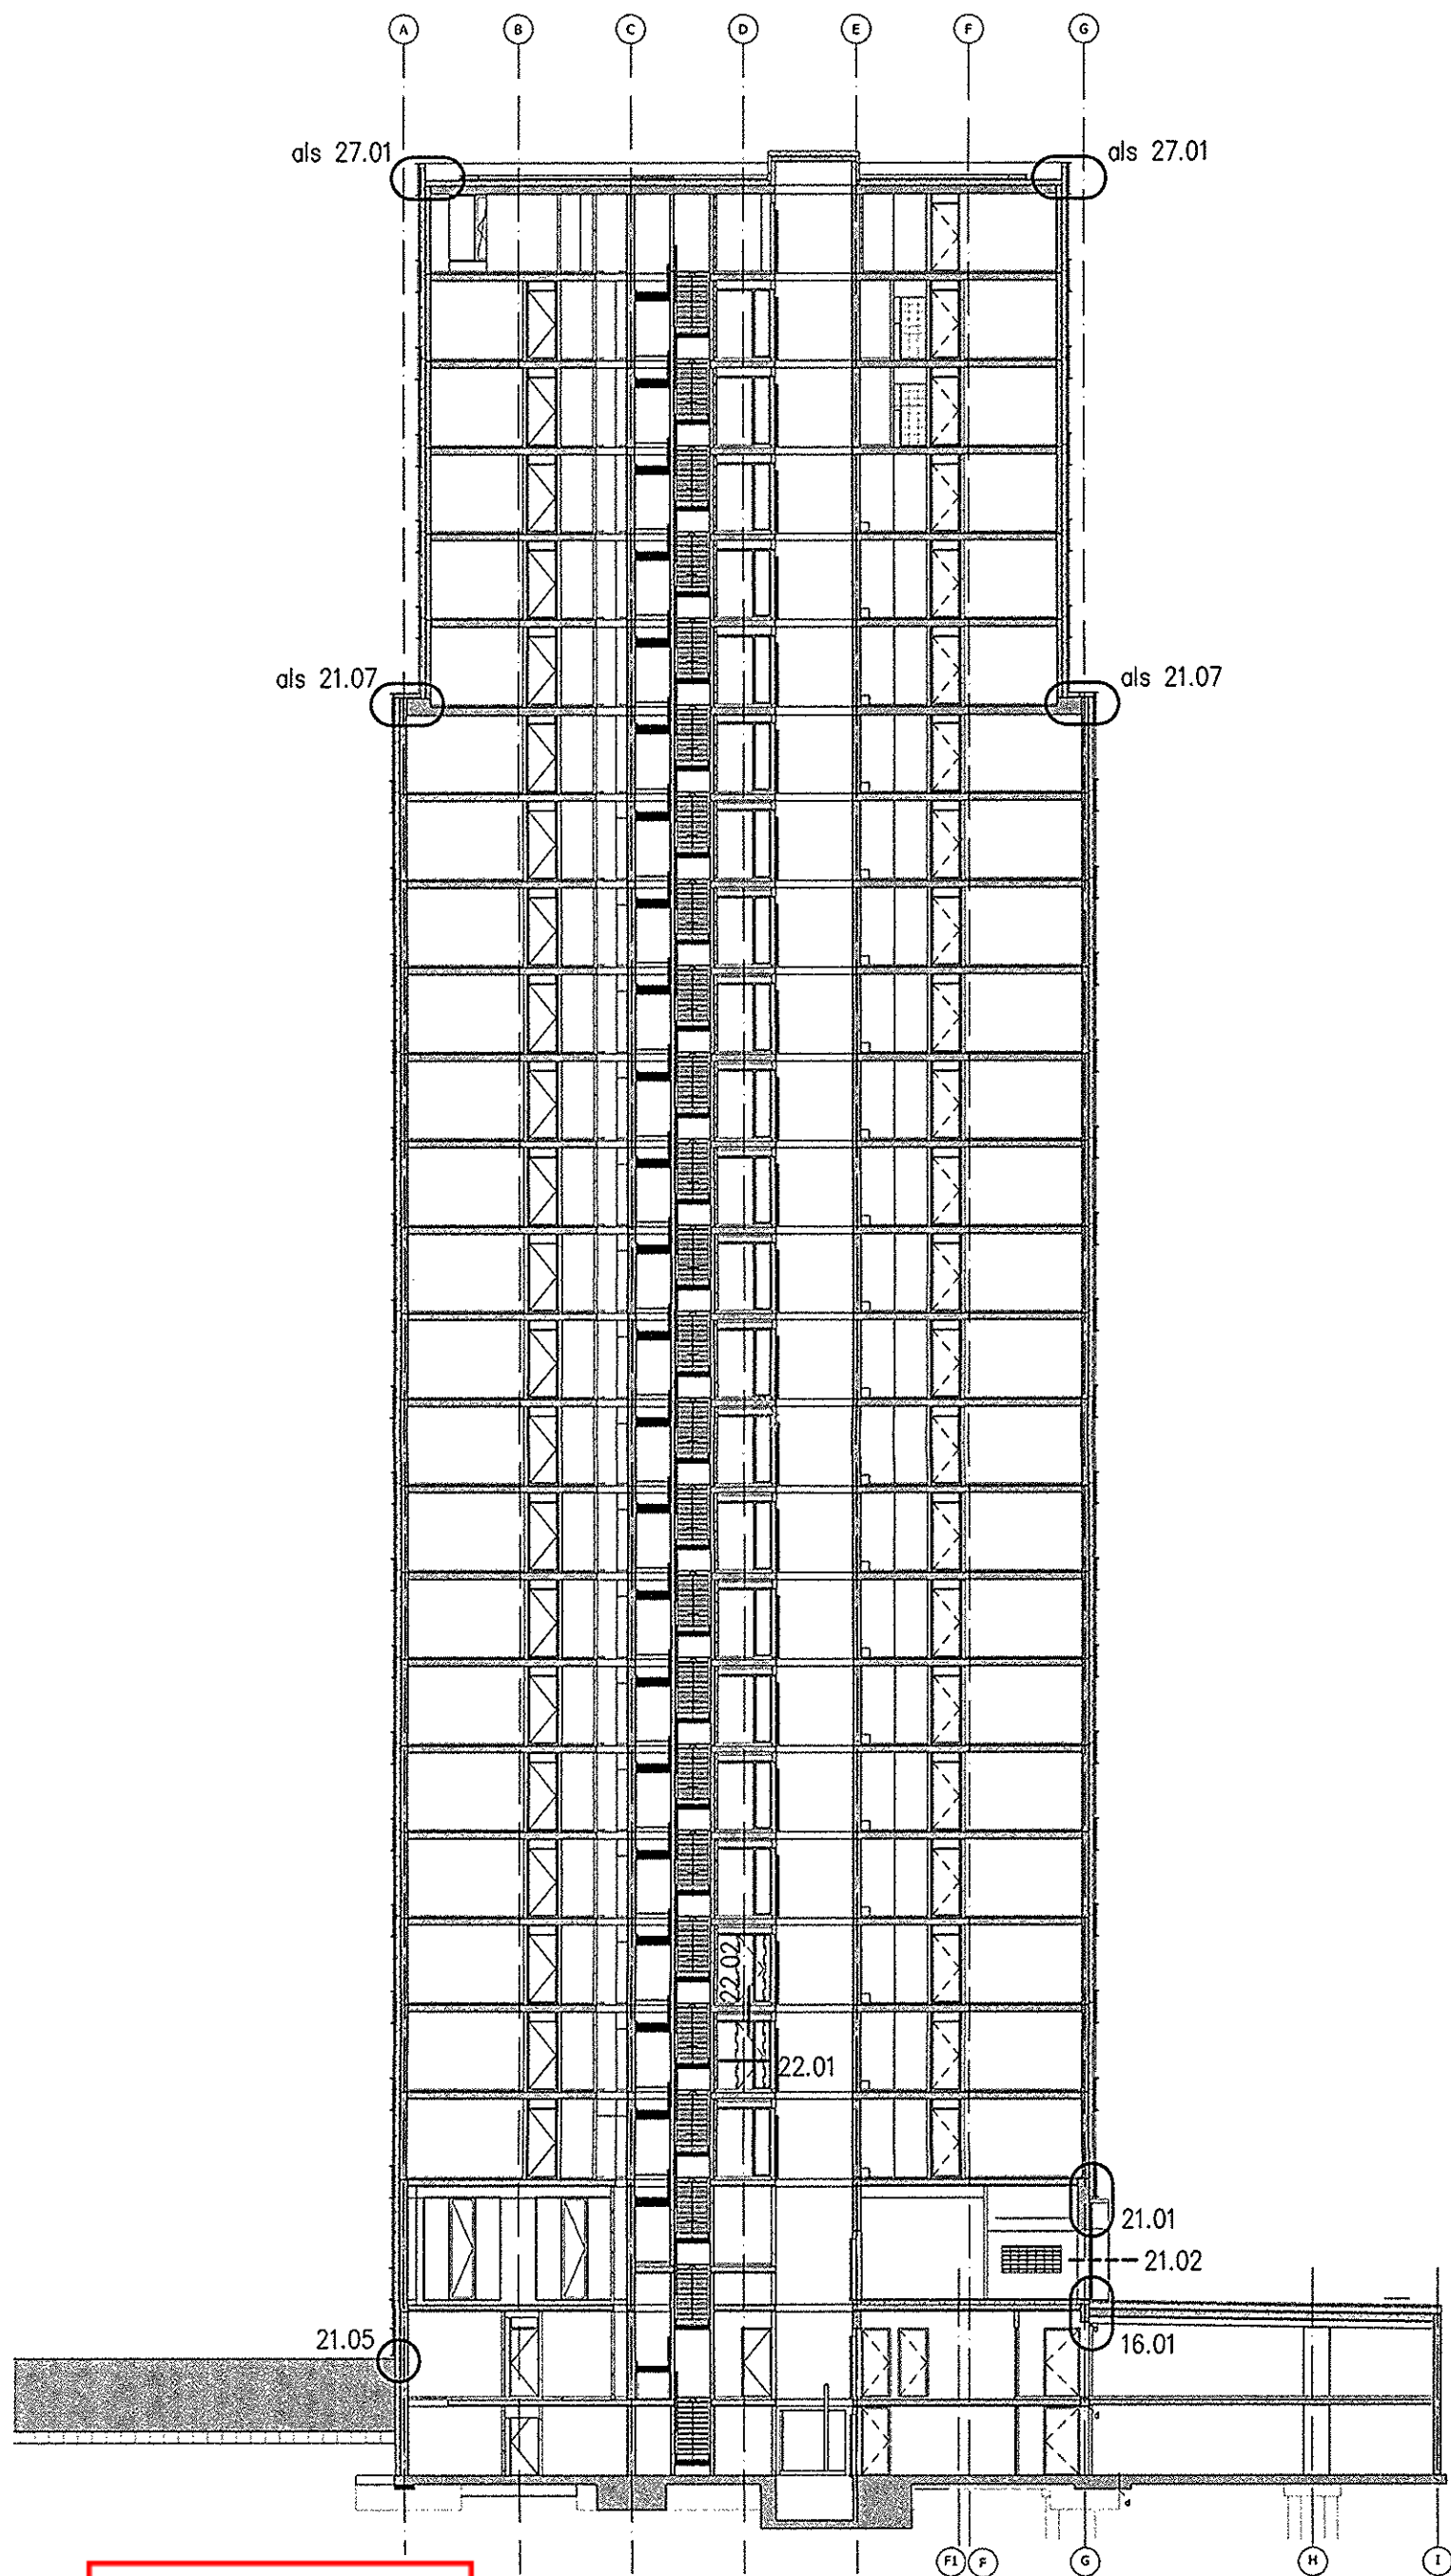

inbo

Modemweg 26
Postbus 26
3800 AV Amersfoort
www.inbo.com

verleend

Behoort bij besluit van
Burgemeester en wethouders
van 's-Hertogenbosch


d.d. : 6 juli 2011

nr. : SOB1002490

Project Jheronimus Paleiskwartier
's-Hertogenbosch

Onderwerp Bouwaanvraag
doorsnede B-B

Projectnummer P06970
Schaal 1:250
Datum 12-07-2010
Wijziging

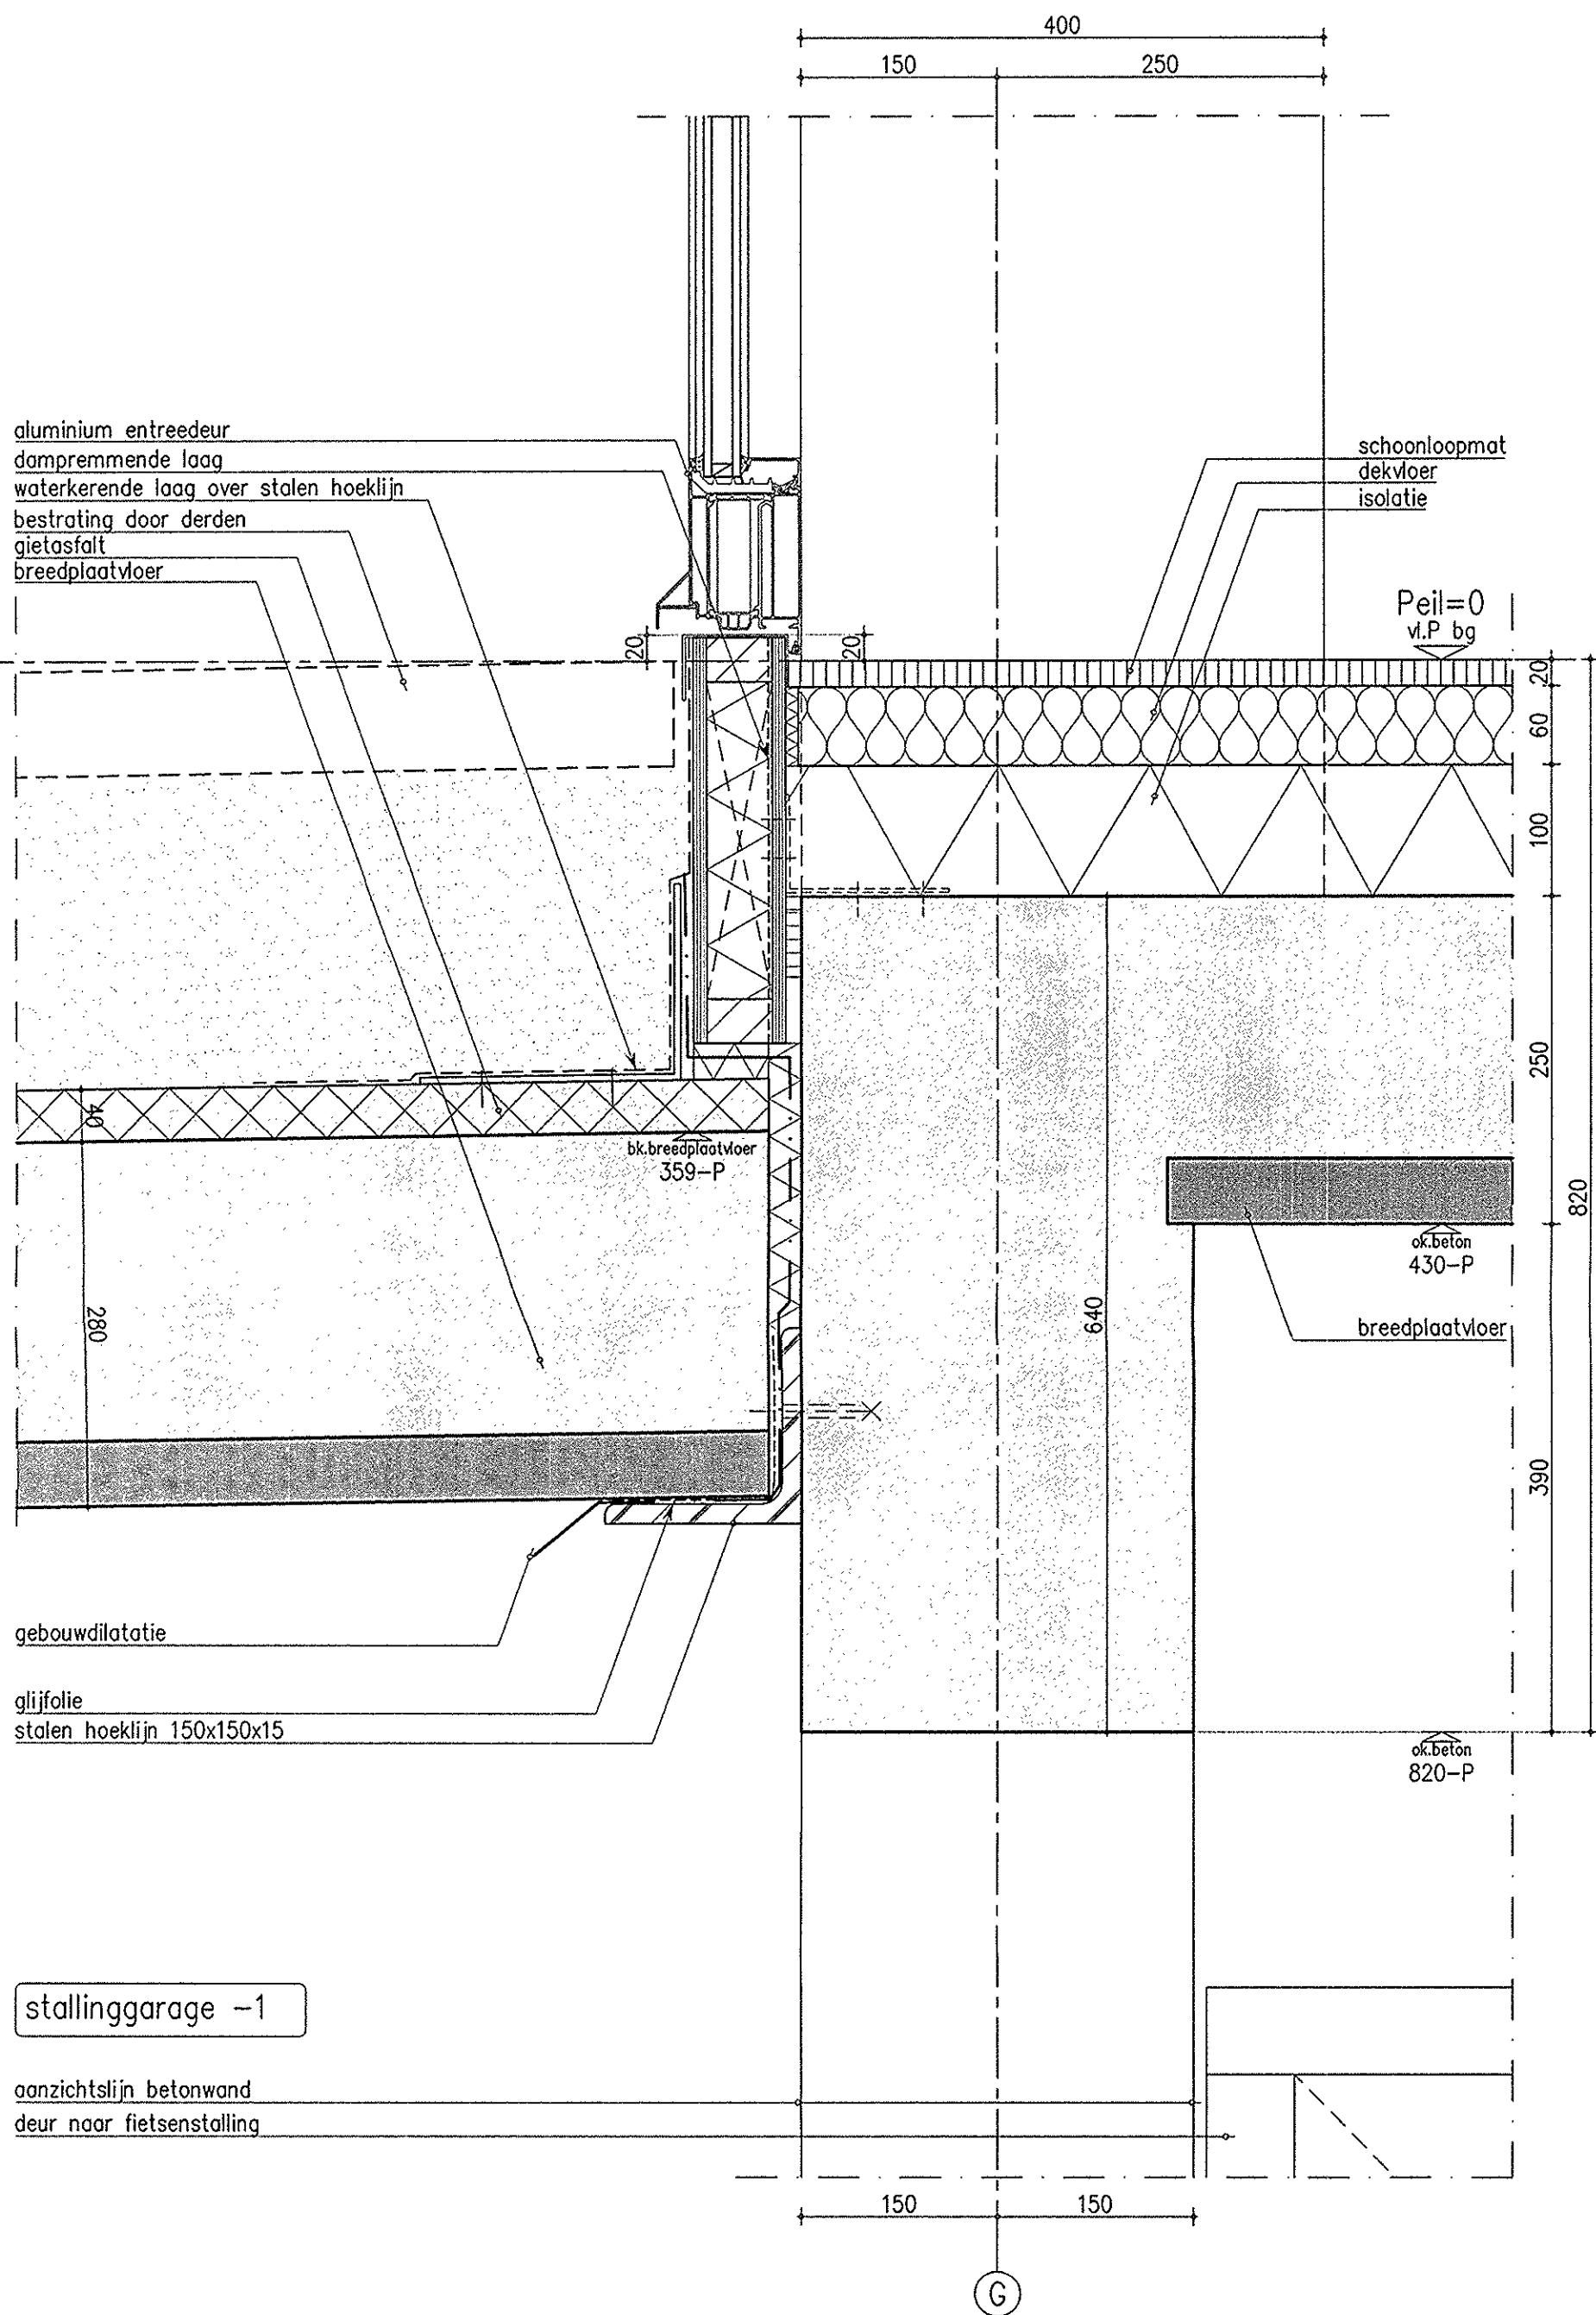

verleend

Behoort bij besluit van
Burgemeester en wethouders
van 's-Hertogenbosch


d.d. : 6 juli 2011

nr. : SOB1002490

Project Jheronimus Paleiskwartier
's-Hertogenbosch

Onderwerp Bouwaanvraag
buitendetails

Projectnummer P06970
Schaal 1:5
Datum 12-07-2010
Wijziging

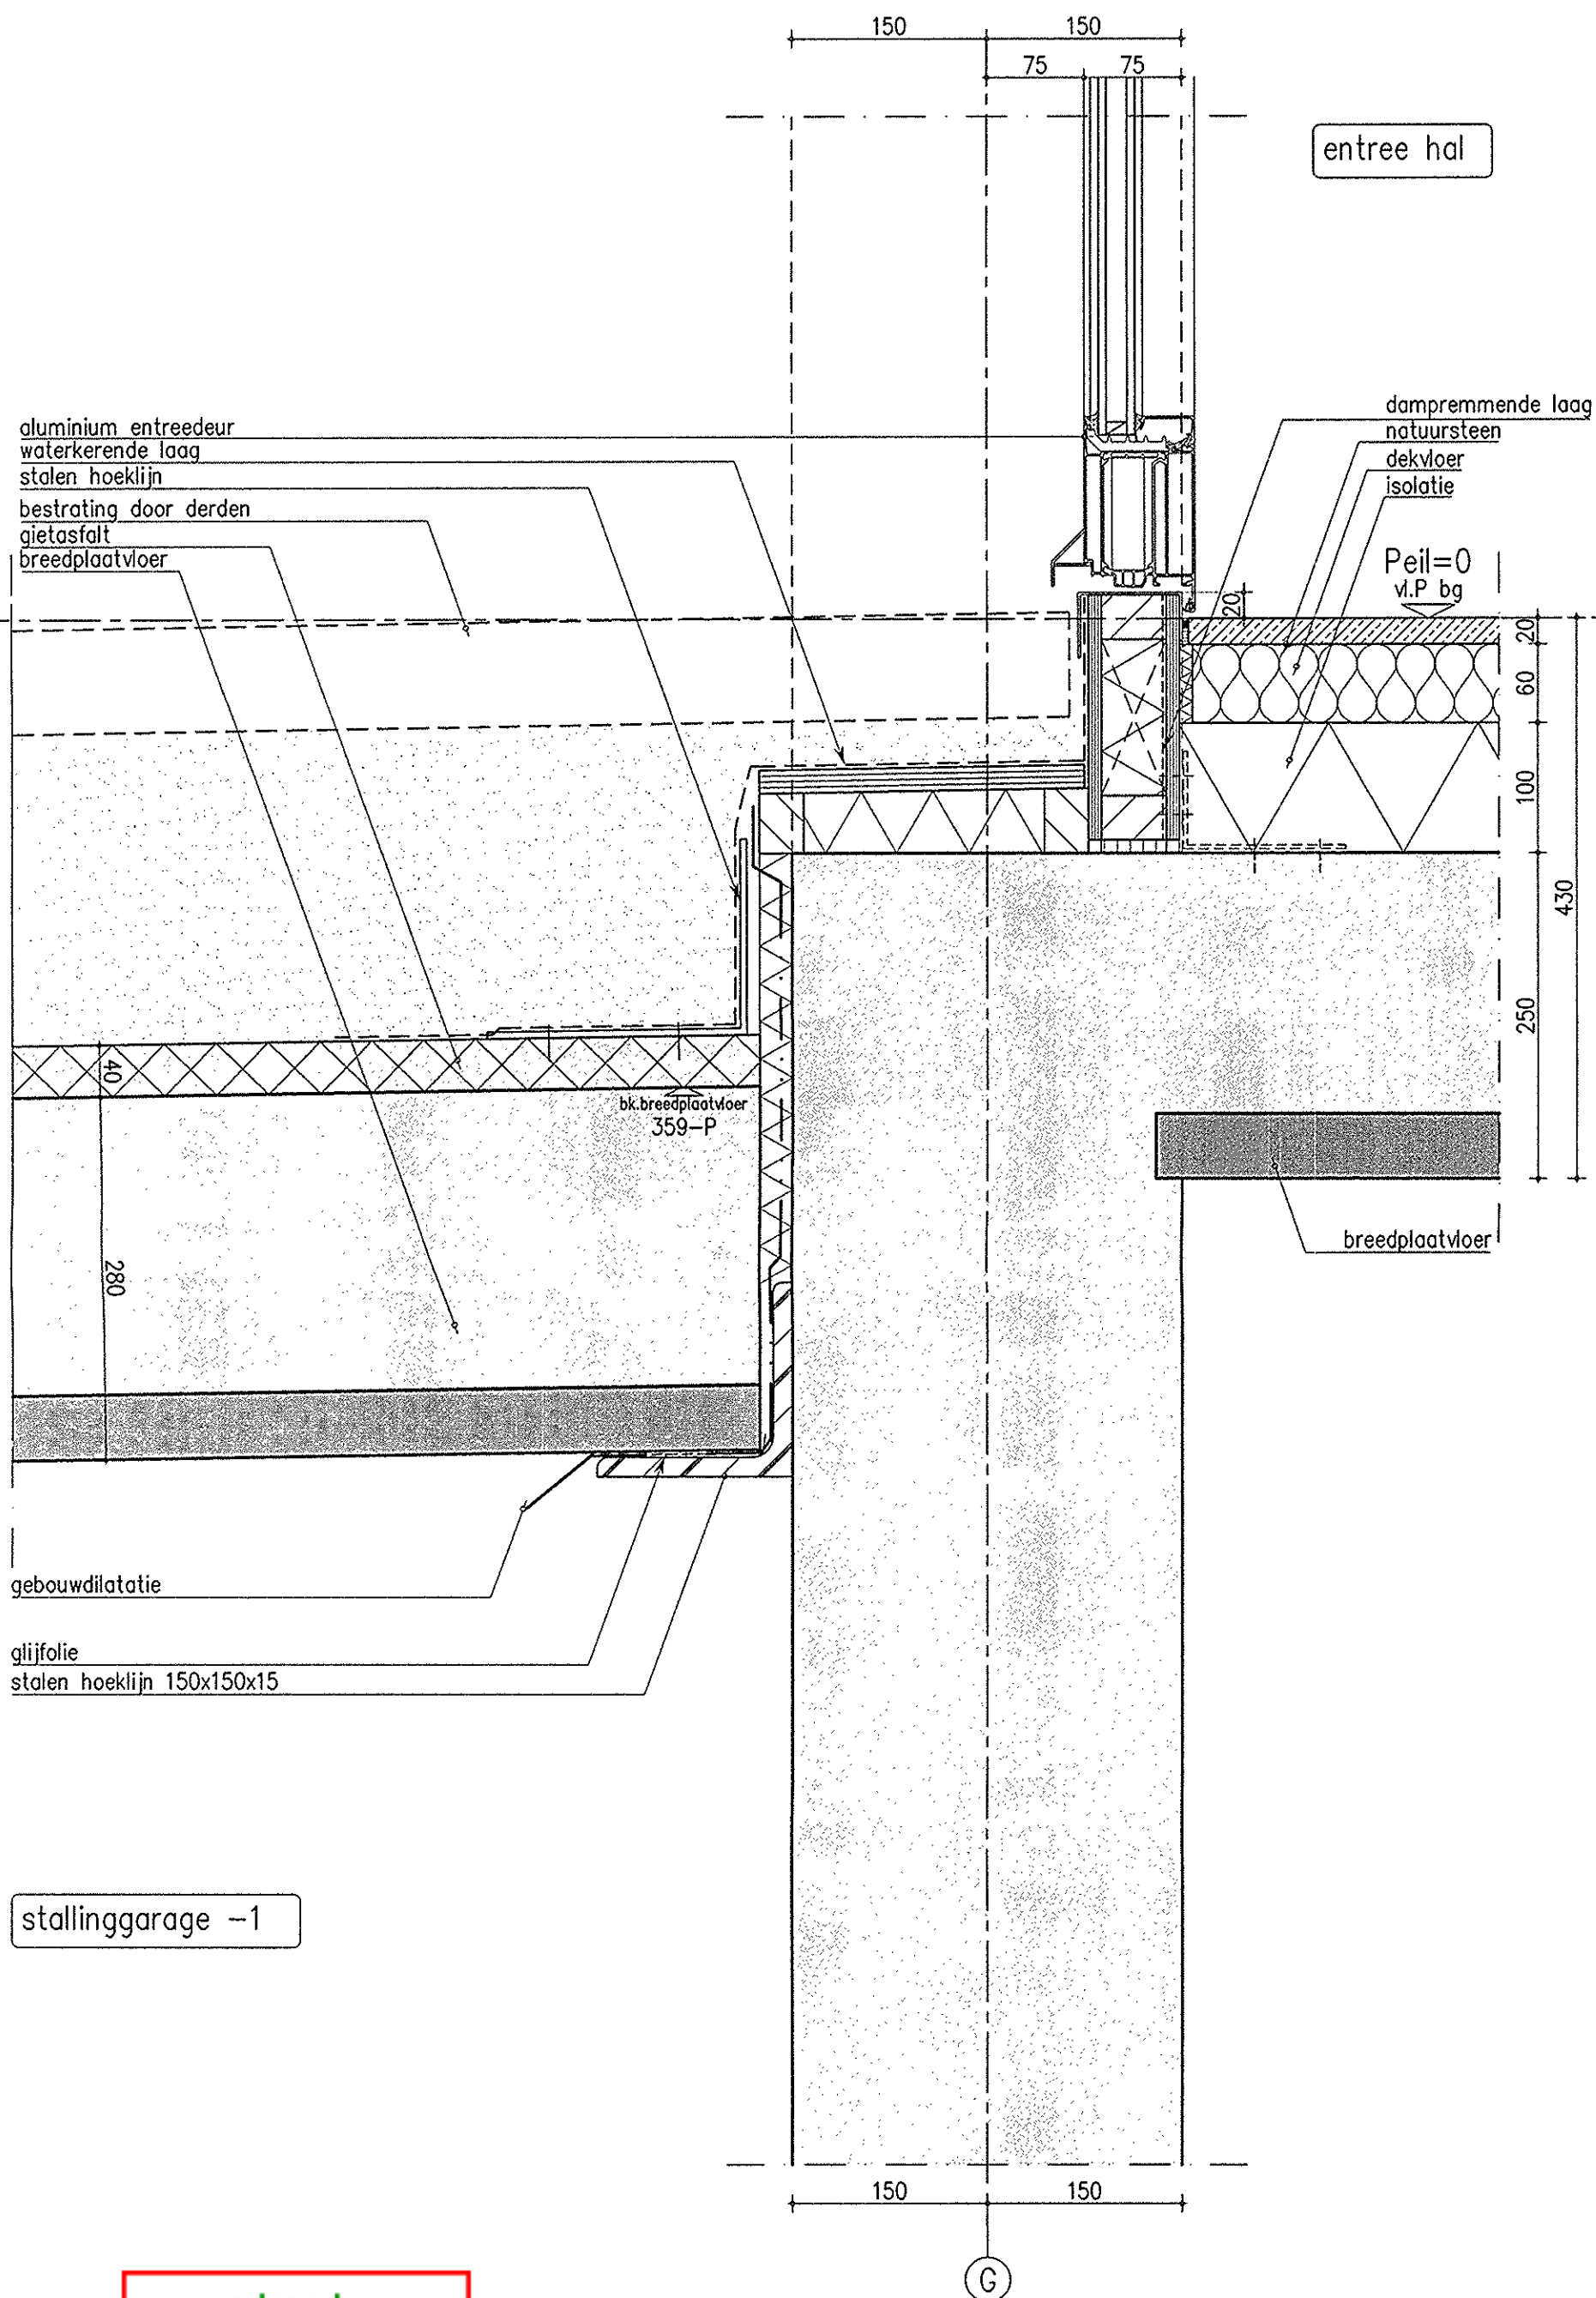

verleend

Behoort bij besluit van
Burgemeester en wethouders
van 's-Hertogenbosch

d.d. : 6 juli 2011

nr. : SOB1002490

inbo


Modemweg 26
Postbus 26
3800 AV Amersfoort
www.inbo.com


Project Jheronimus Paleiskwartier
's-Hertogenbosch

Onderwerp Bouwaanvraag
buitendetails

Projectnummer P06970
Schaal 1:5
Datum 12-07-2010
Wijziging

16.02

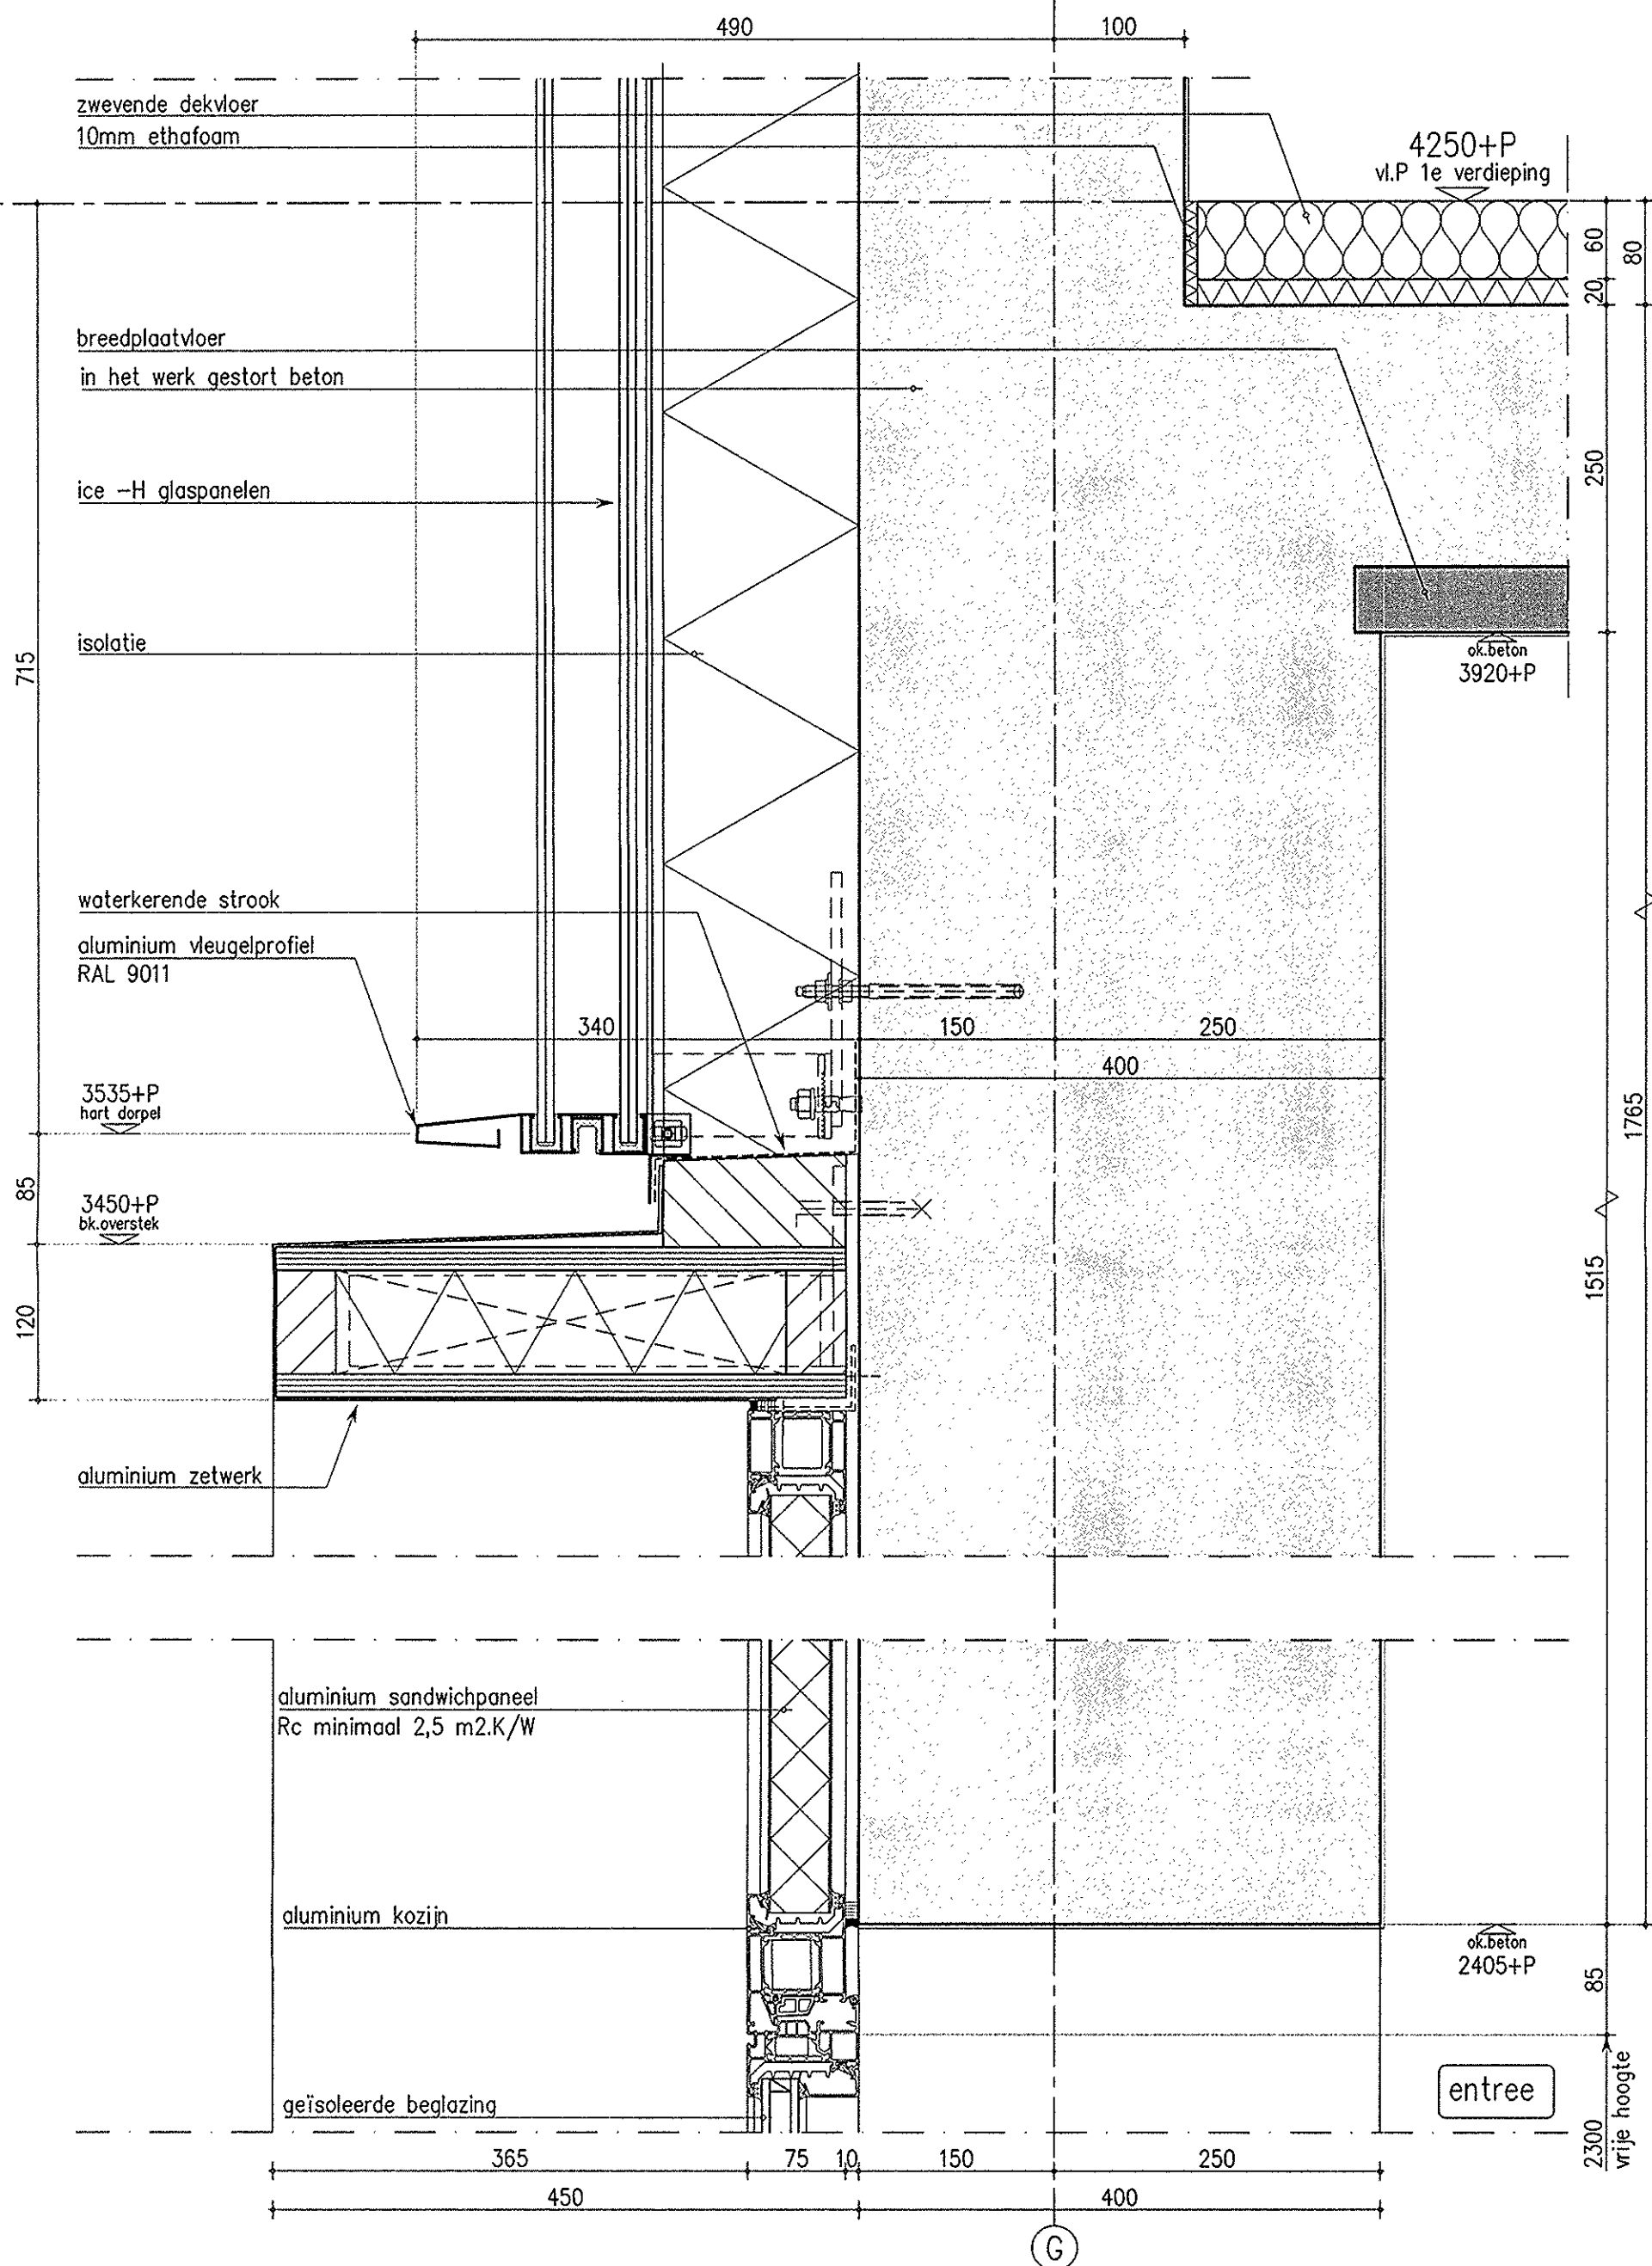

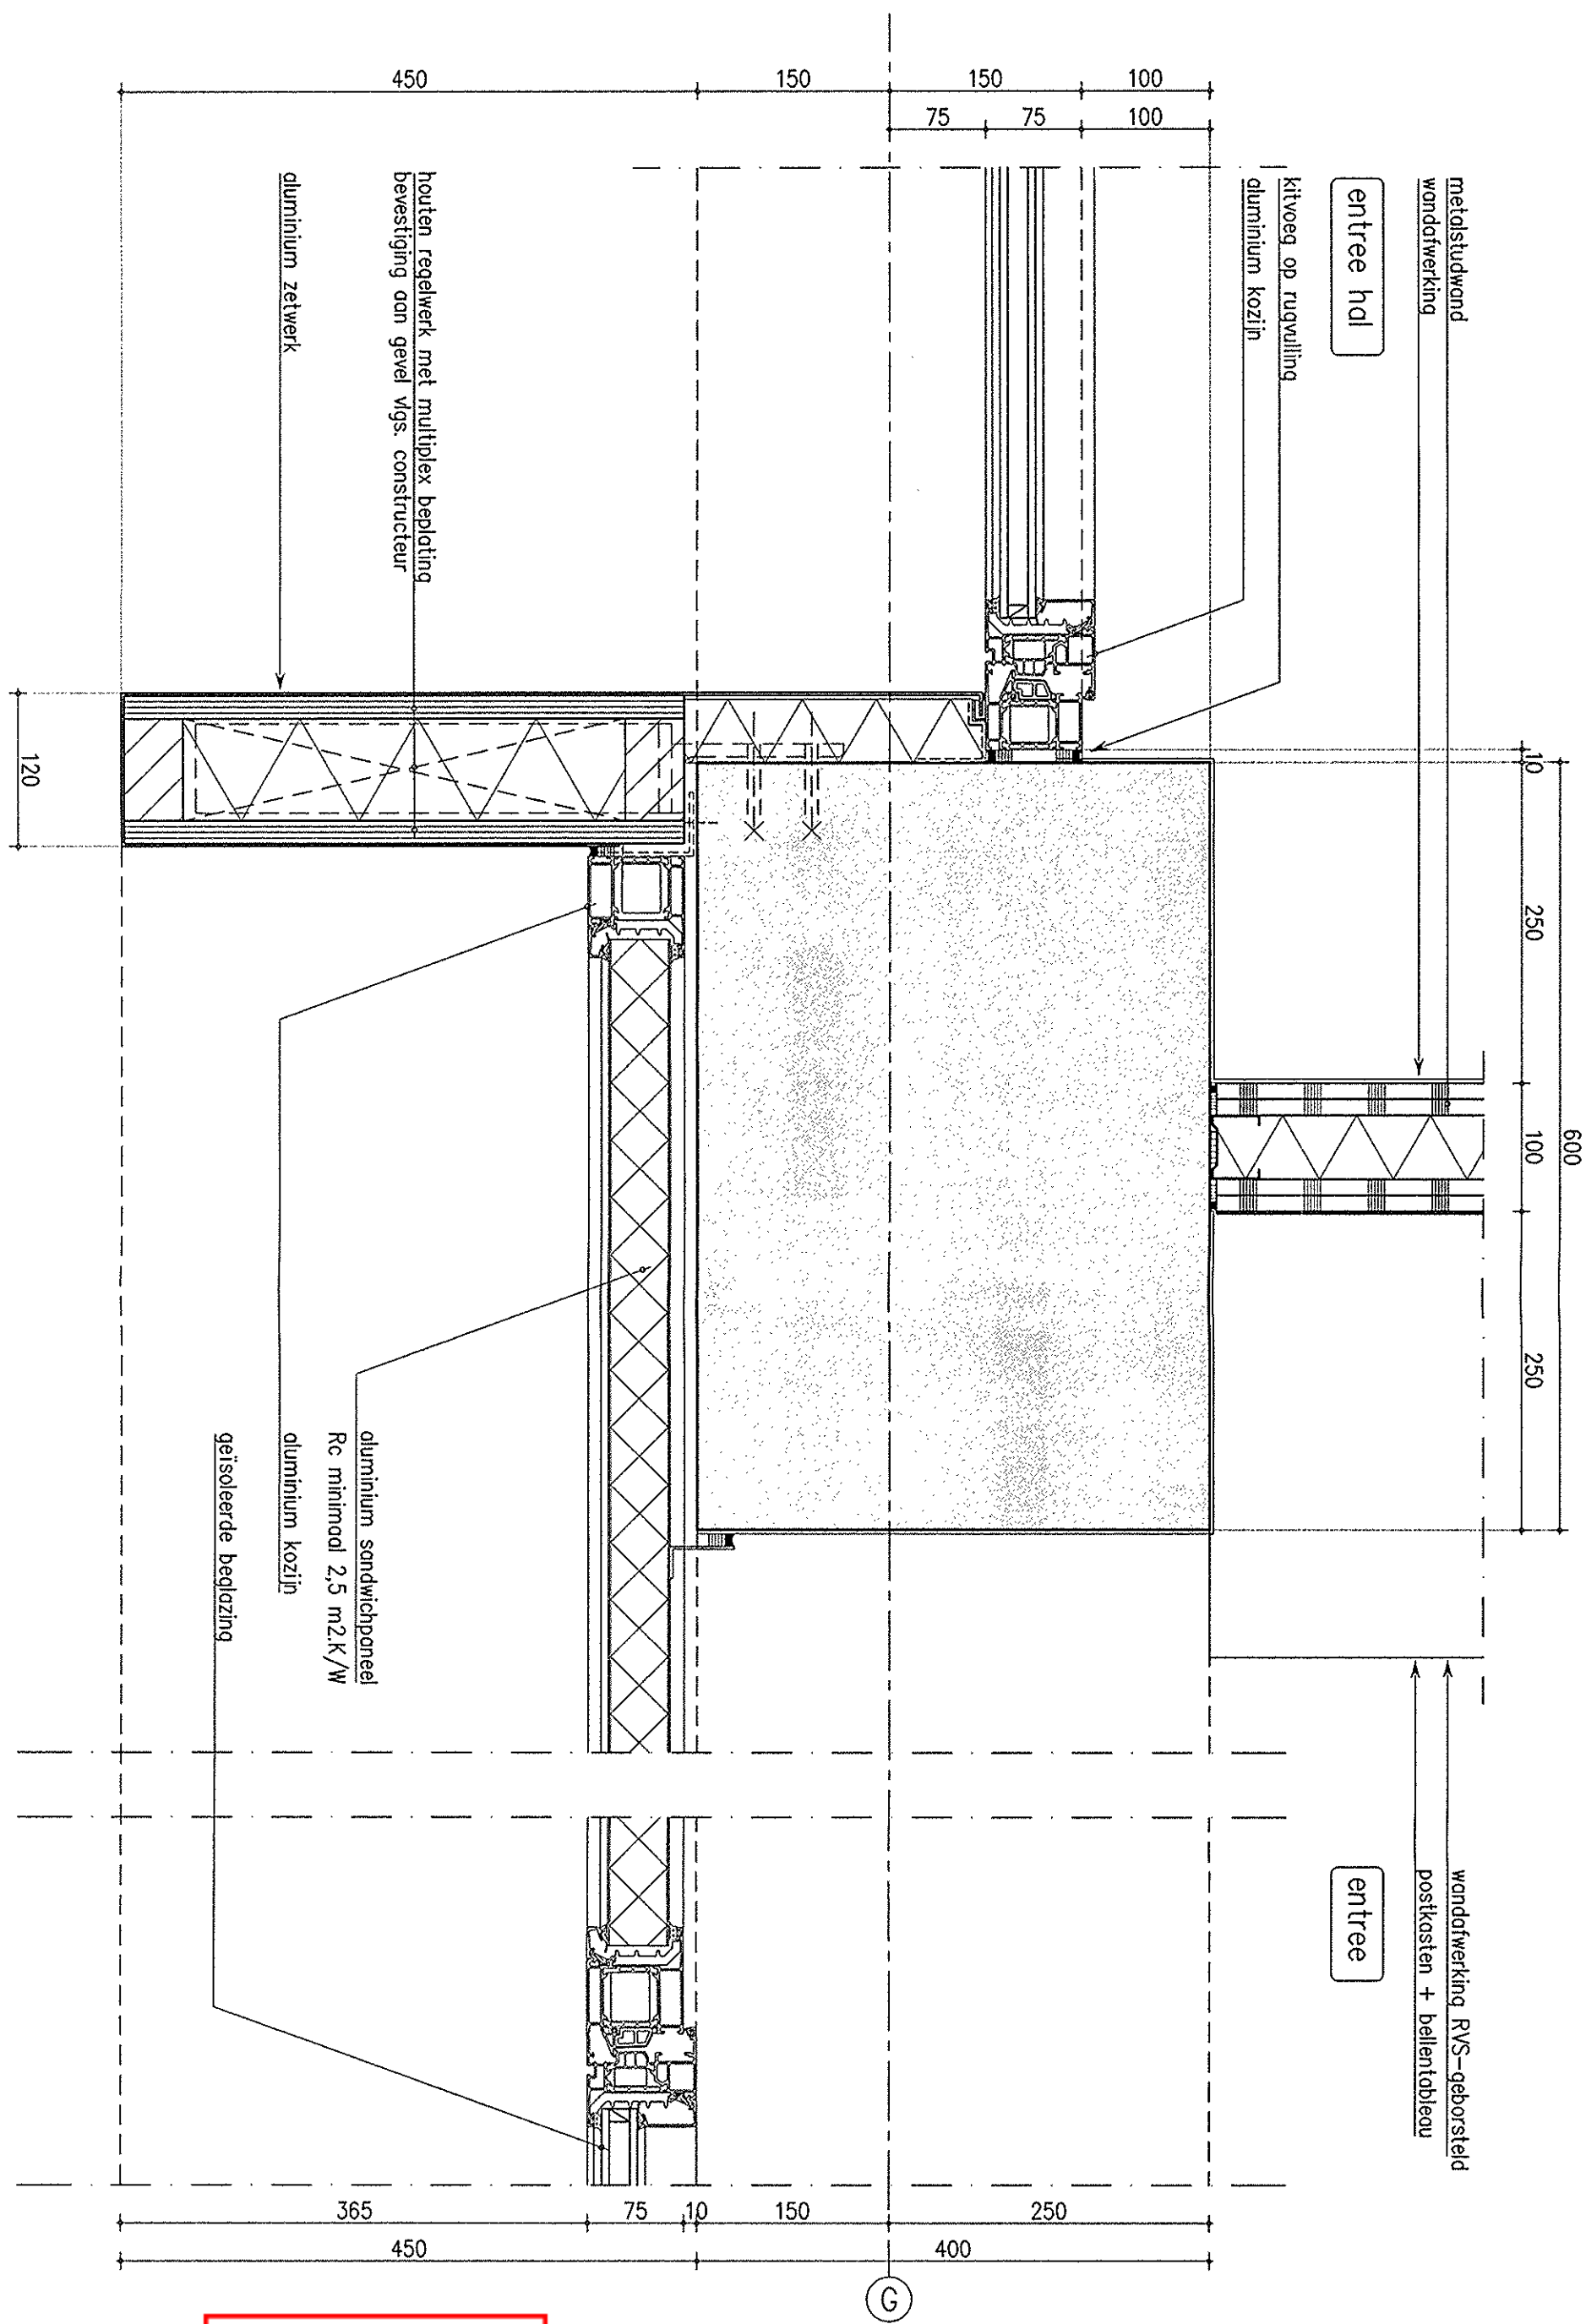

verleend

Behoort bij besluit van
Burgemeester en wethouders
van 's-Hertogenbosch

d.d. : 6 juli 2011

nr. : SOB1002490

Project Jheronimus Paleiskwartier
's-Hertogenbosch

Onderwerp Bouwaanvraag
buitendetails


Projectnummer P06970


Schaal 1:5

Datum 12-07-2010

Wijziging

21.02

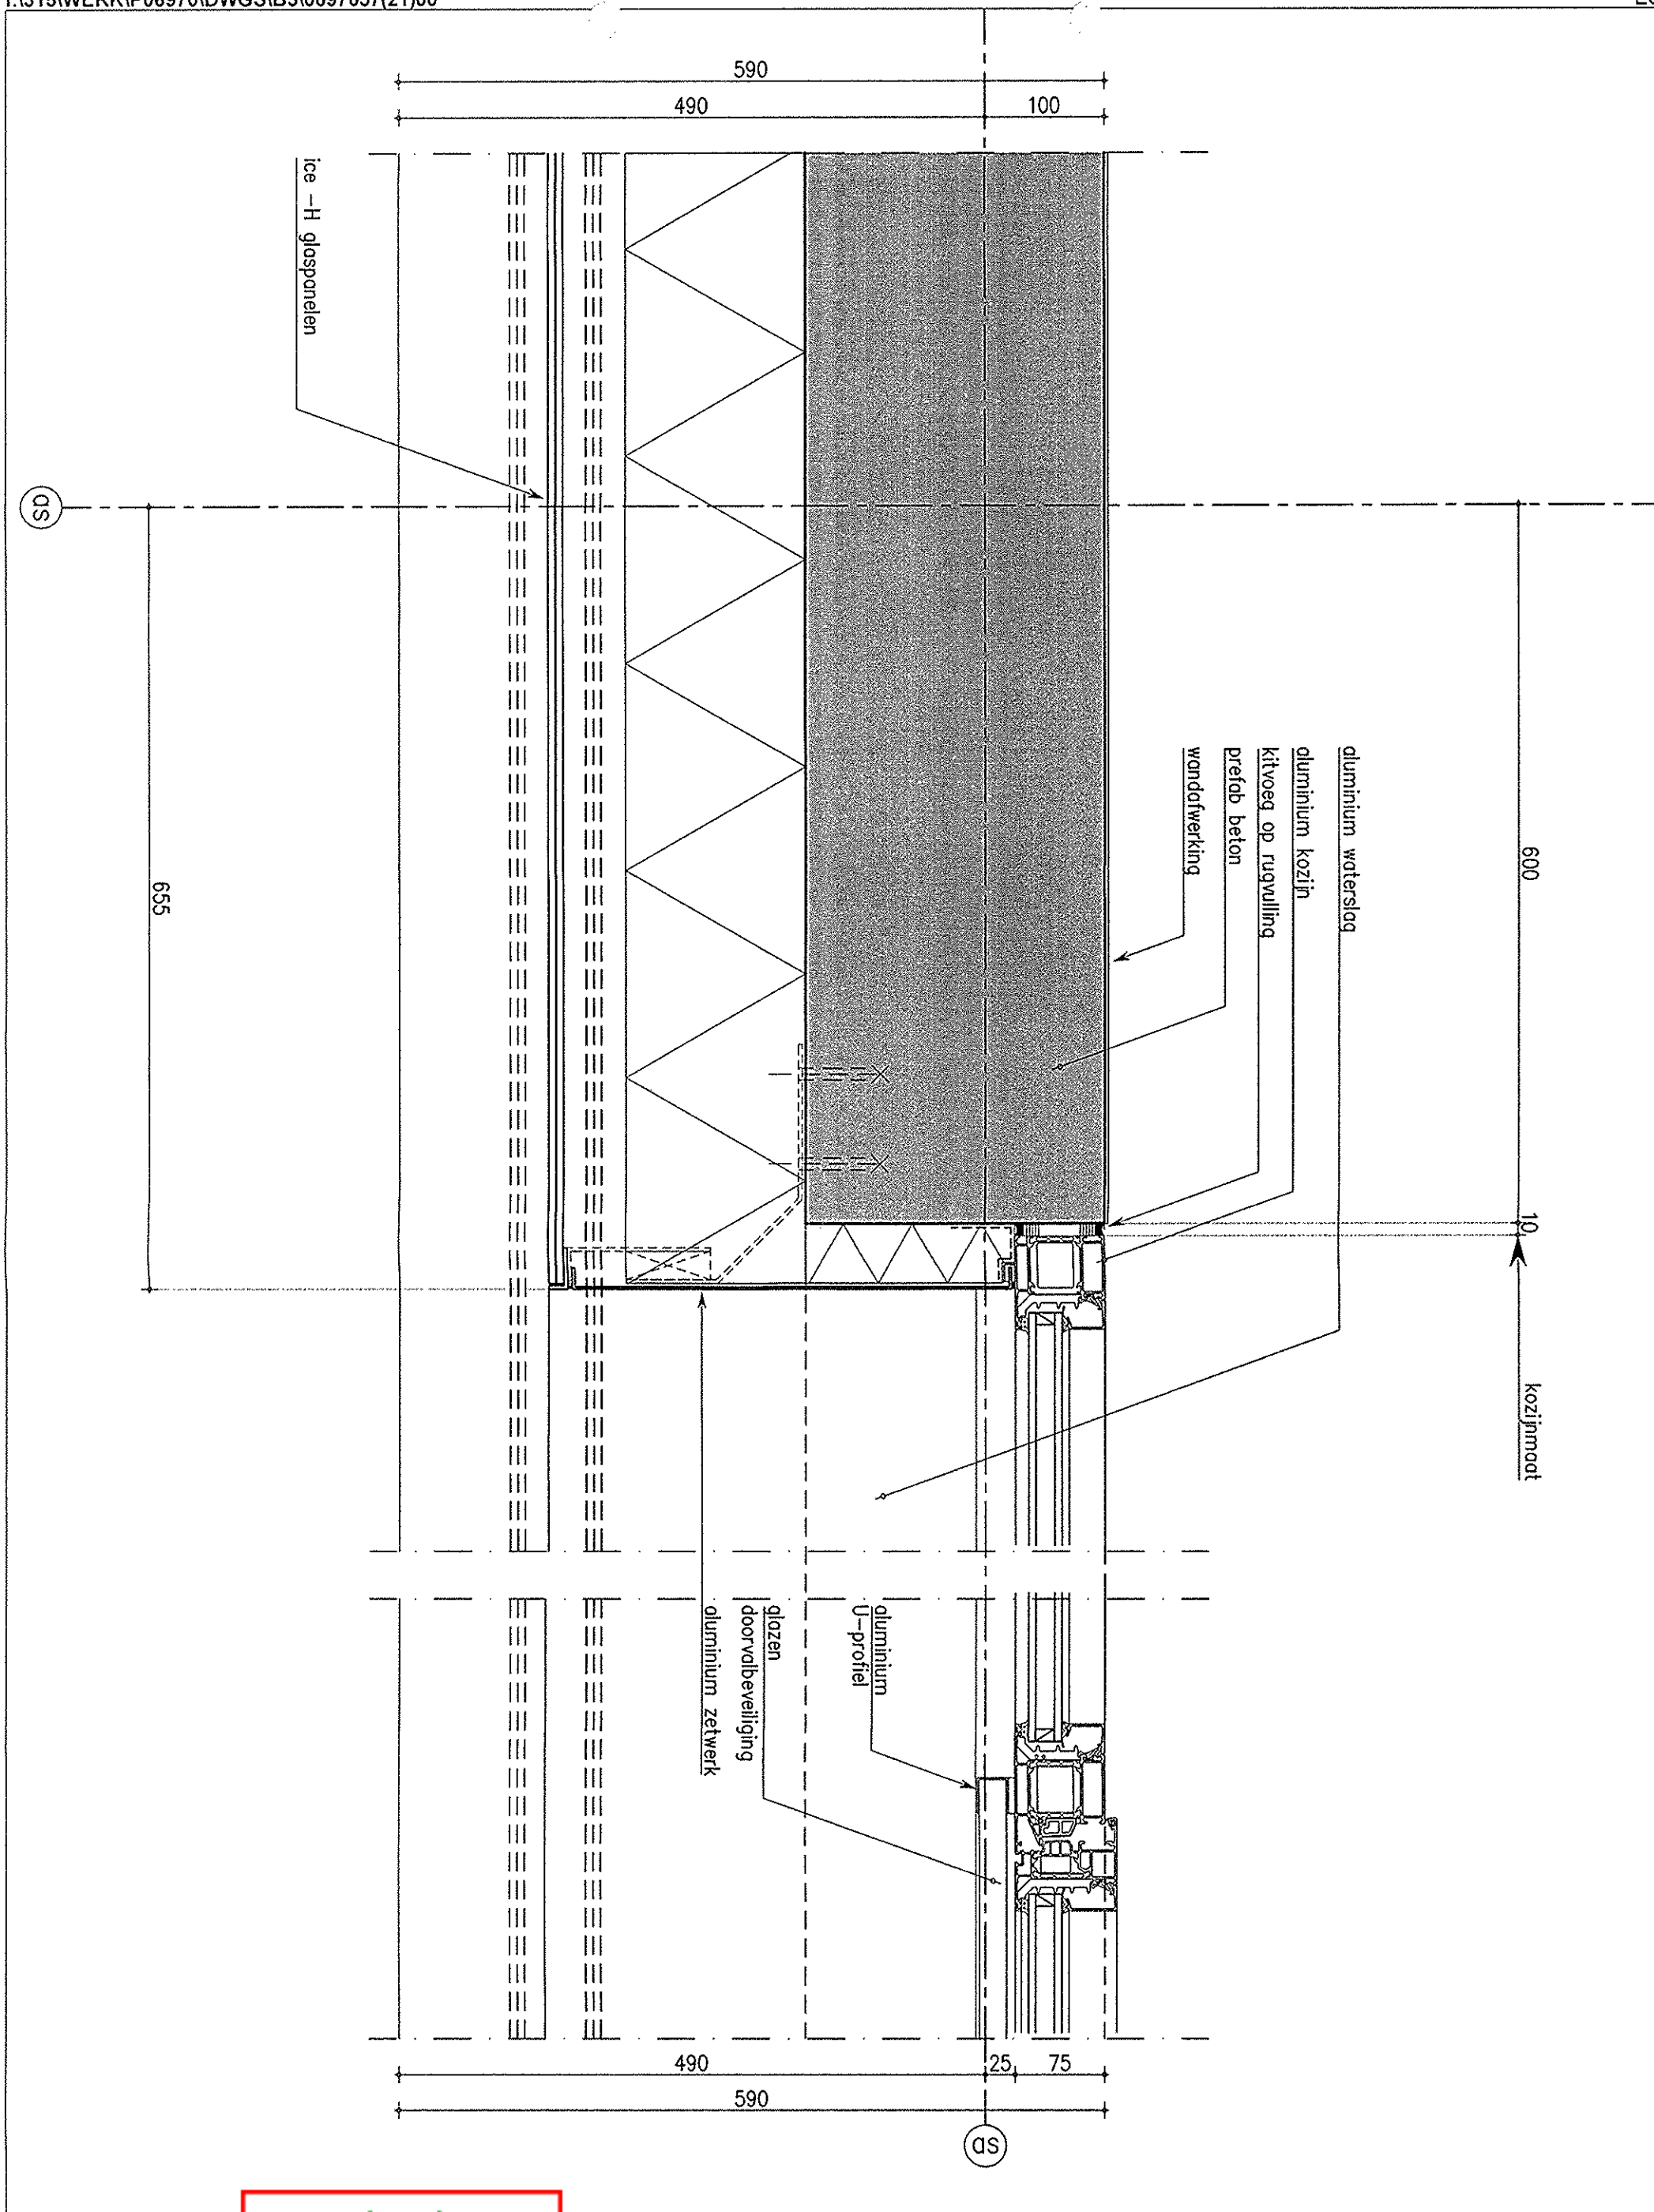

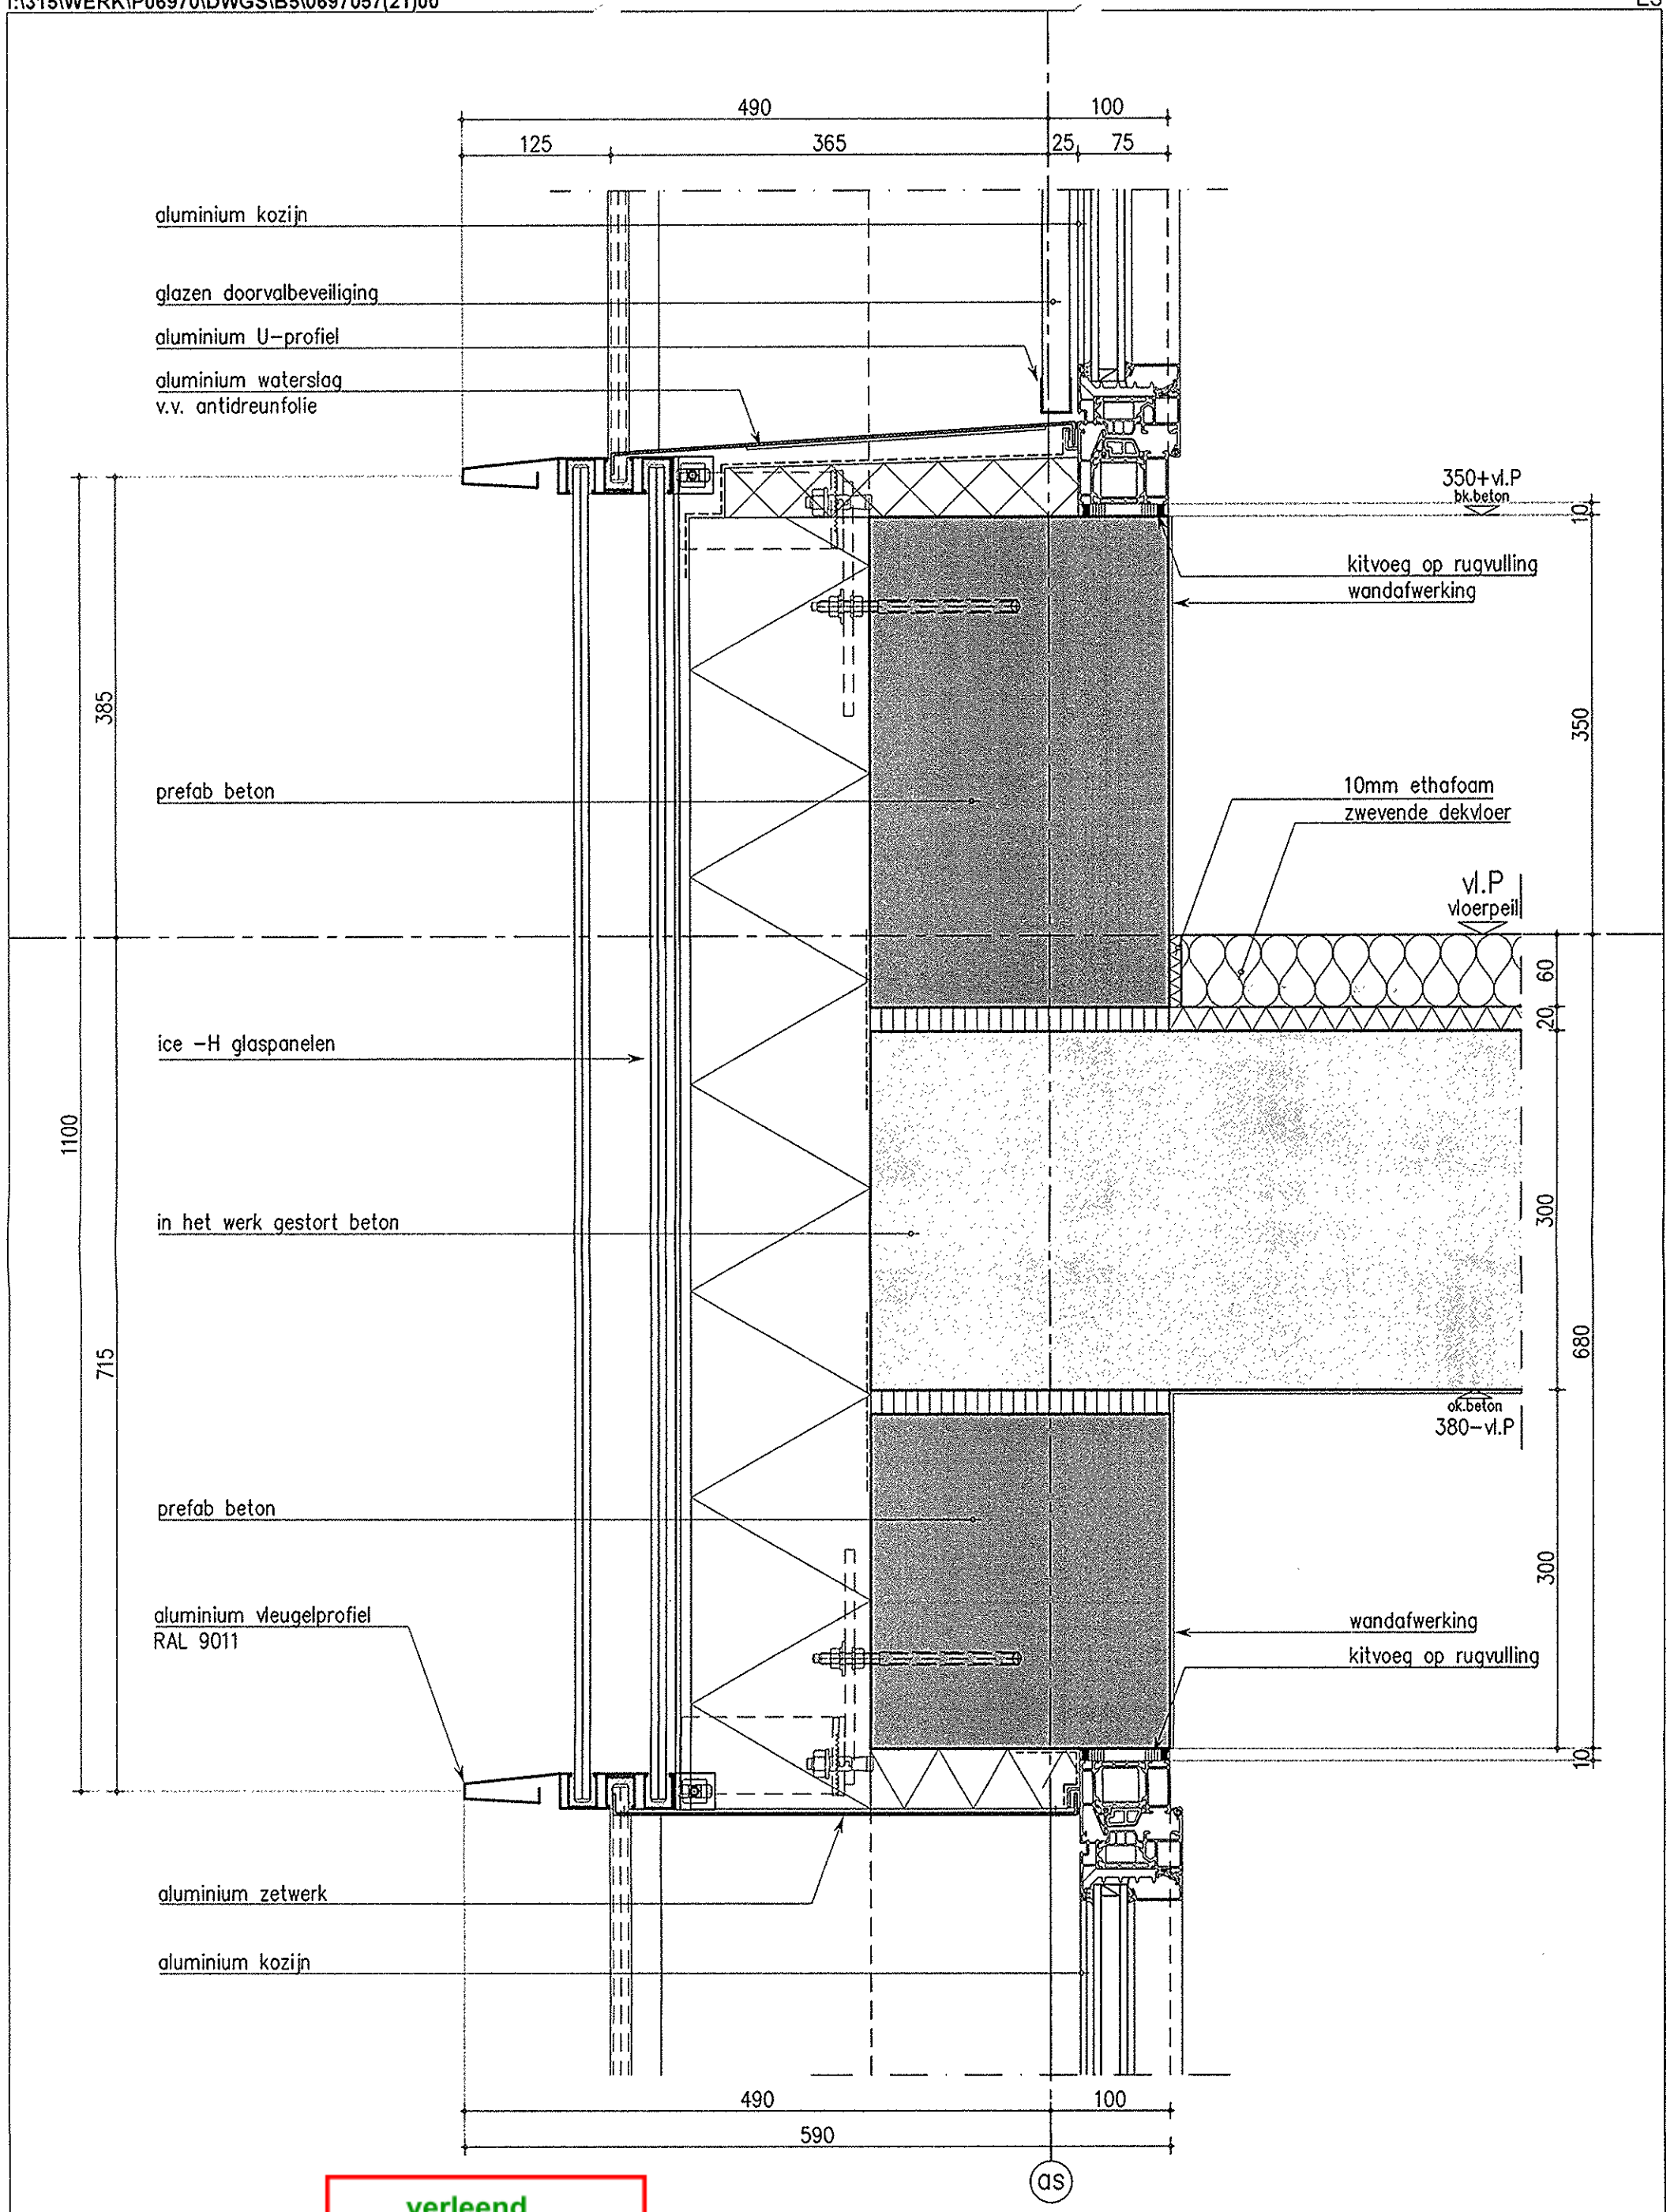

verleend

Behoort bij besluit van
Burgemeester en wethouders
van 's-Hertogenbosch

d.d. : 6 juli 2011

nr. : SOB1002490

Project

Jheronimus Paleiskwartier
's-Hertogenbosch

Onderwerp

Bouwaanvraag
buitendetails


Projectnummer P06970


Schaal 1:5

Datum 12-07-2010

Wijziging

21.04

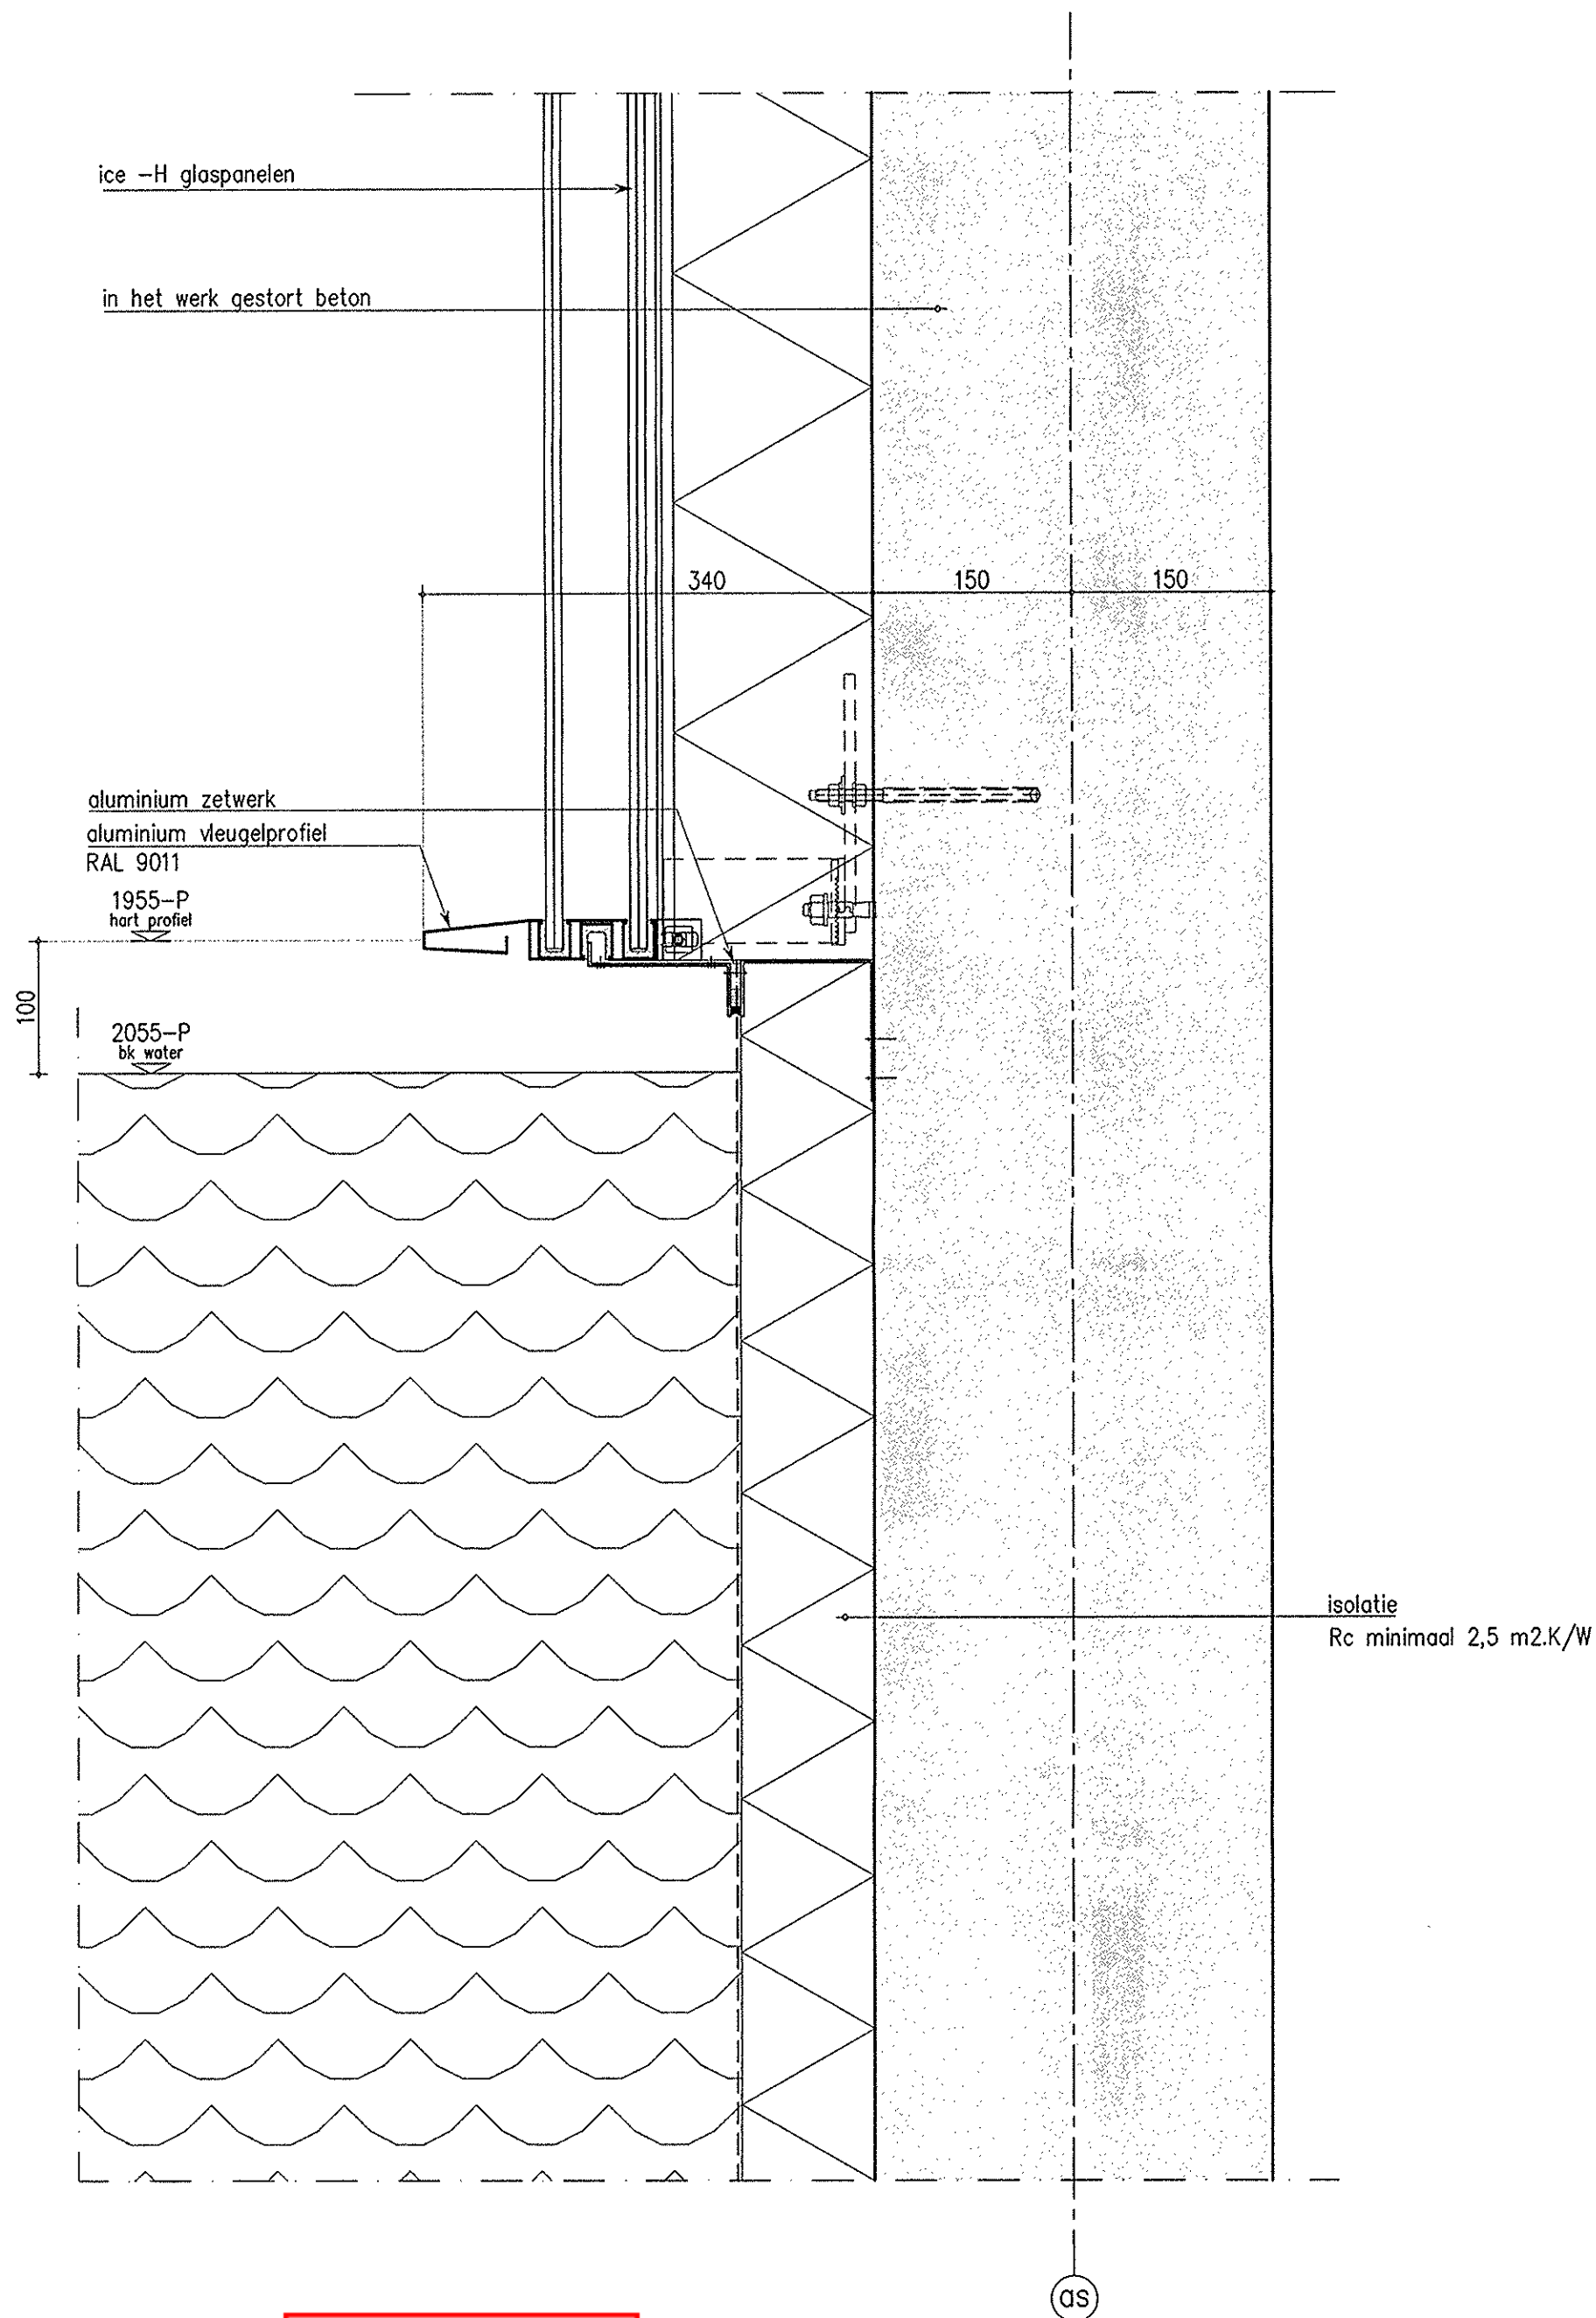

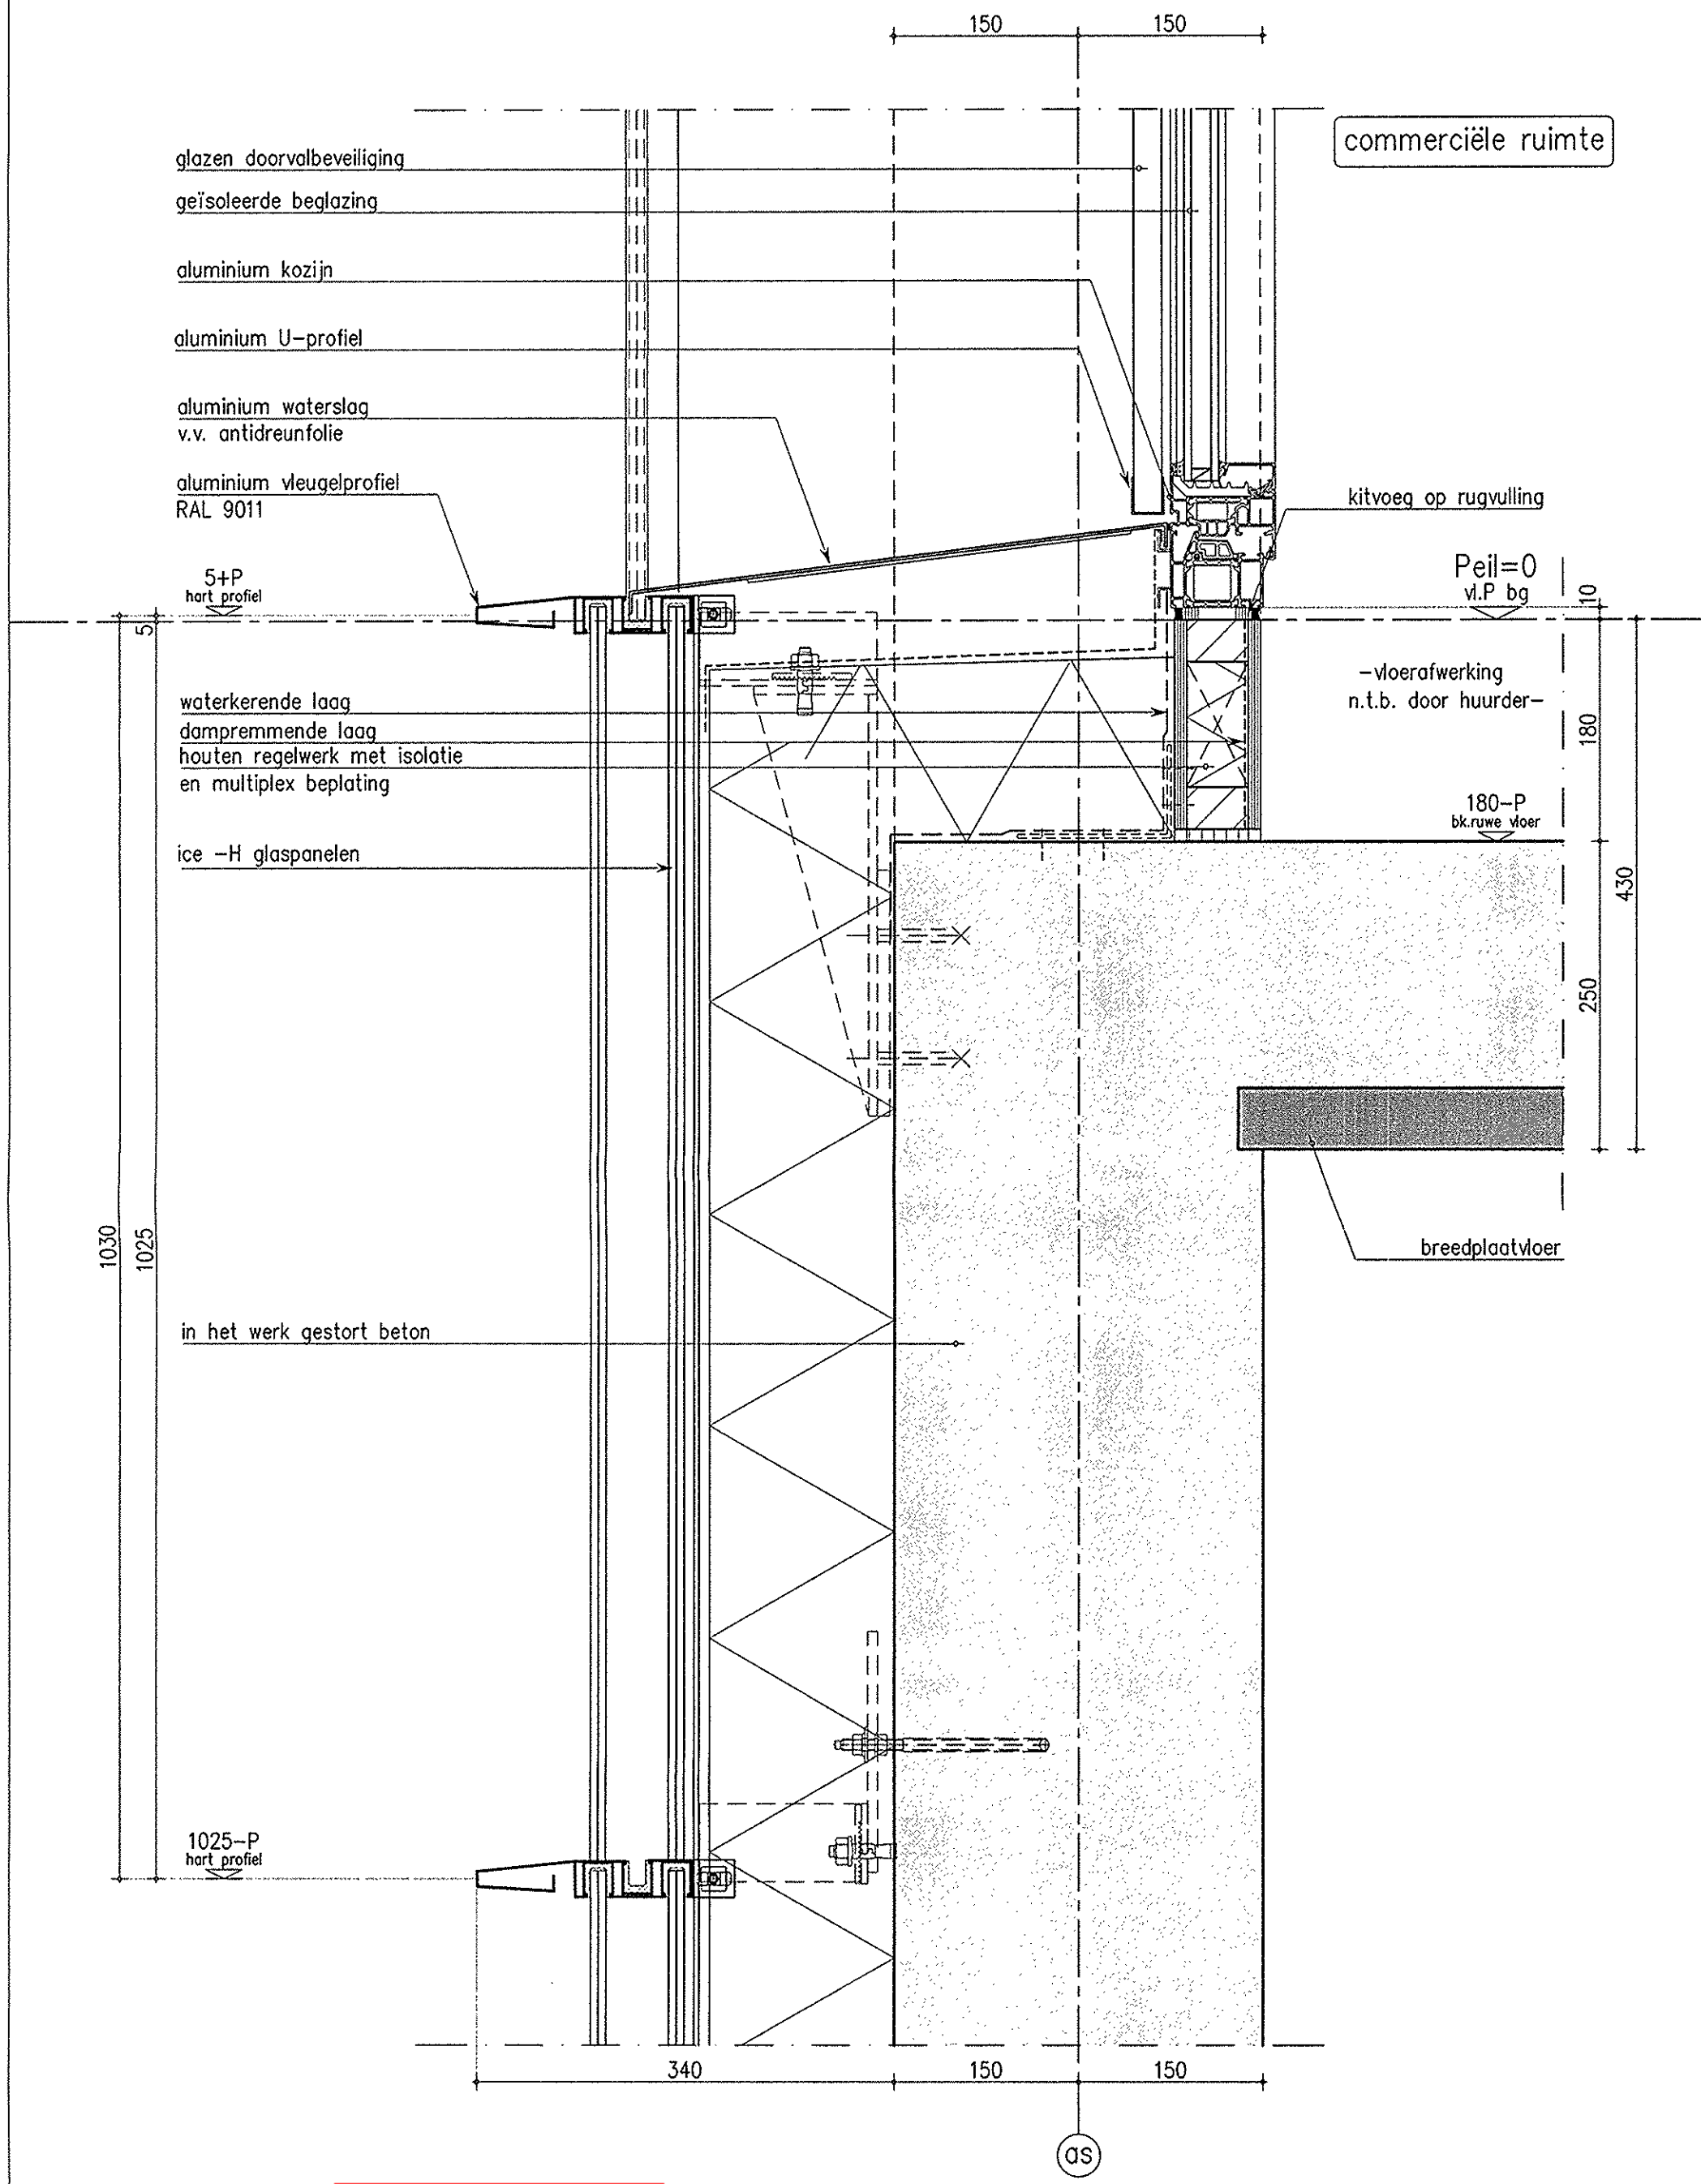

inbo

Modemweg 26
Postbus 26
3800 AV Amersfoort
www.inbo.com

verleend

Behoort bij besluit van
Burgemeester en wethouders
van 's-Hertogenbosch


d.d. : 6 juli 2011

nr. : SOB1002490

Project Jheronimus Paleiskwartier
's-Hertogenbosch
Onderwerp Bouwaanvraag
buitendetails

Projectnummer P06970
Schaal 1:5
Datum 12-07-2010
Wijziging

21.06

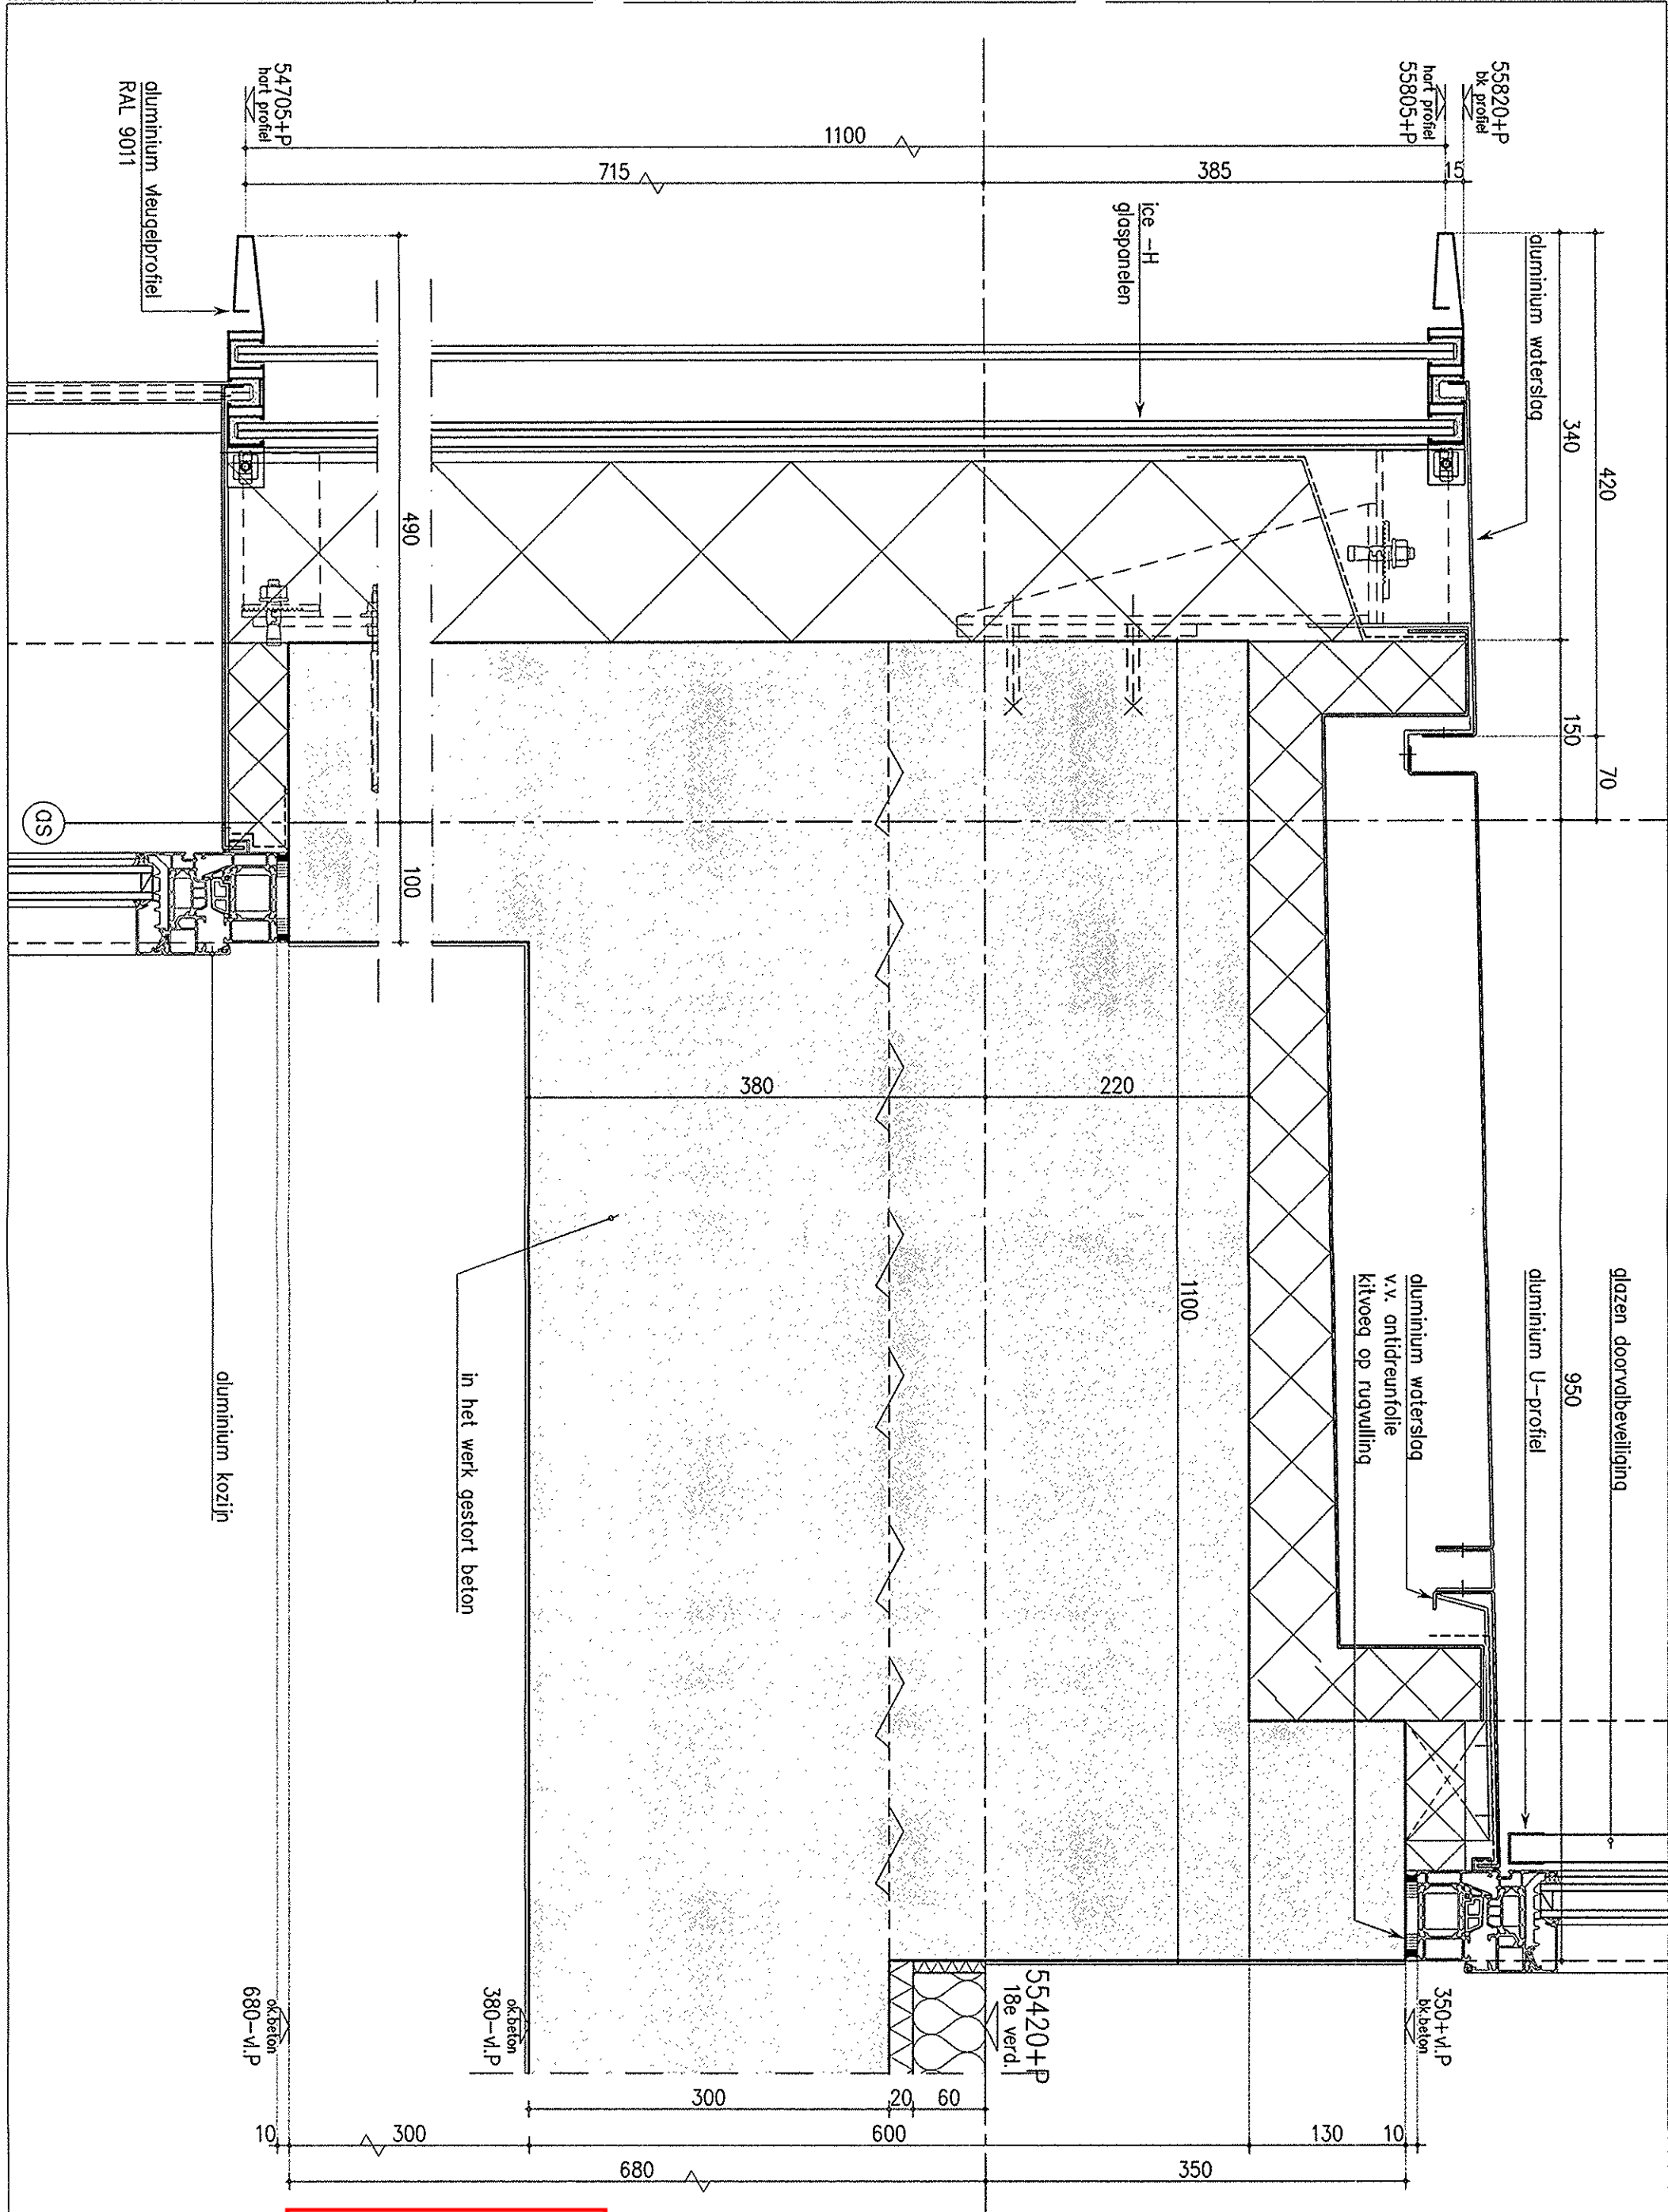

inbo

Modemweg 26
Postbus 26
3800 AV Amersfoort
www.inbo.com

verleend

Behoort bij besluit van
Burgemeester en wethouders
van 's-Hertogenbosch

d.d. : 6 juli 2011

nr. : SOB1002490

Project

Jheronimus Paleiskwartier
's-Hertogenbosch

Onderwerp

Bouwaanvraag
buitendetails


Projectnummer P06970

Schaal 1:5

Datum 12-07-2010

Wijziging

21.07

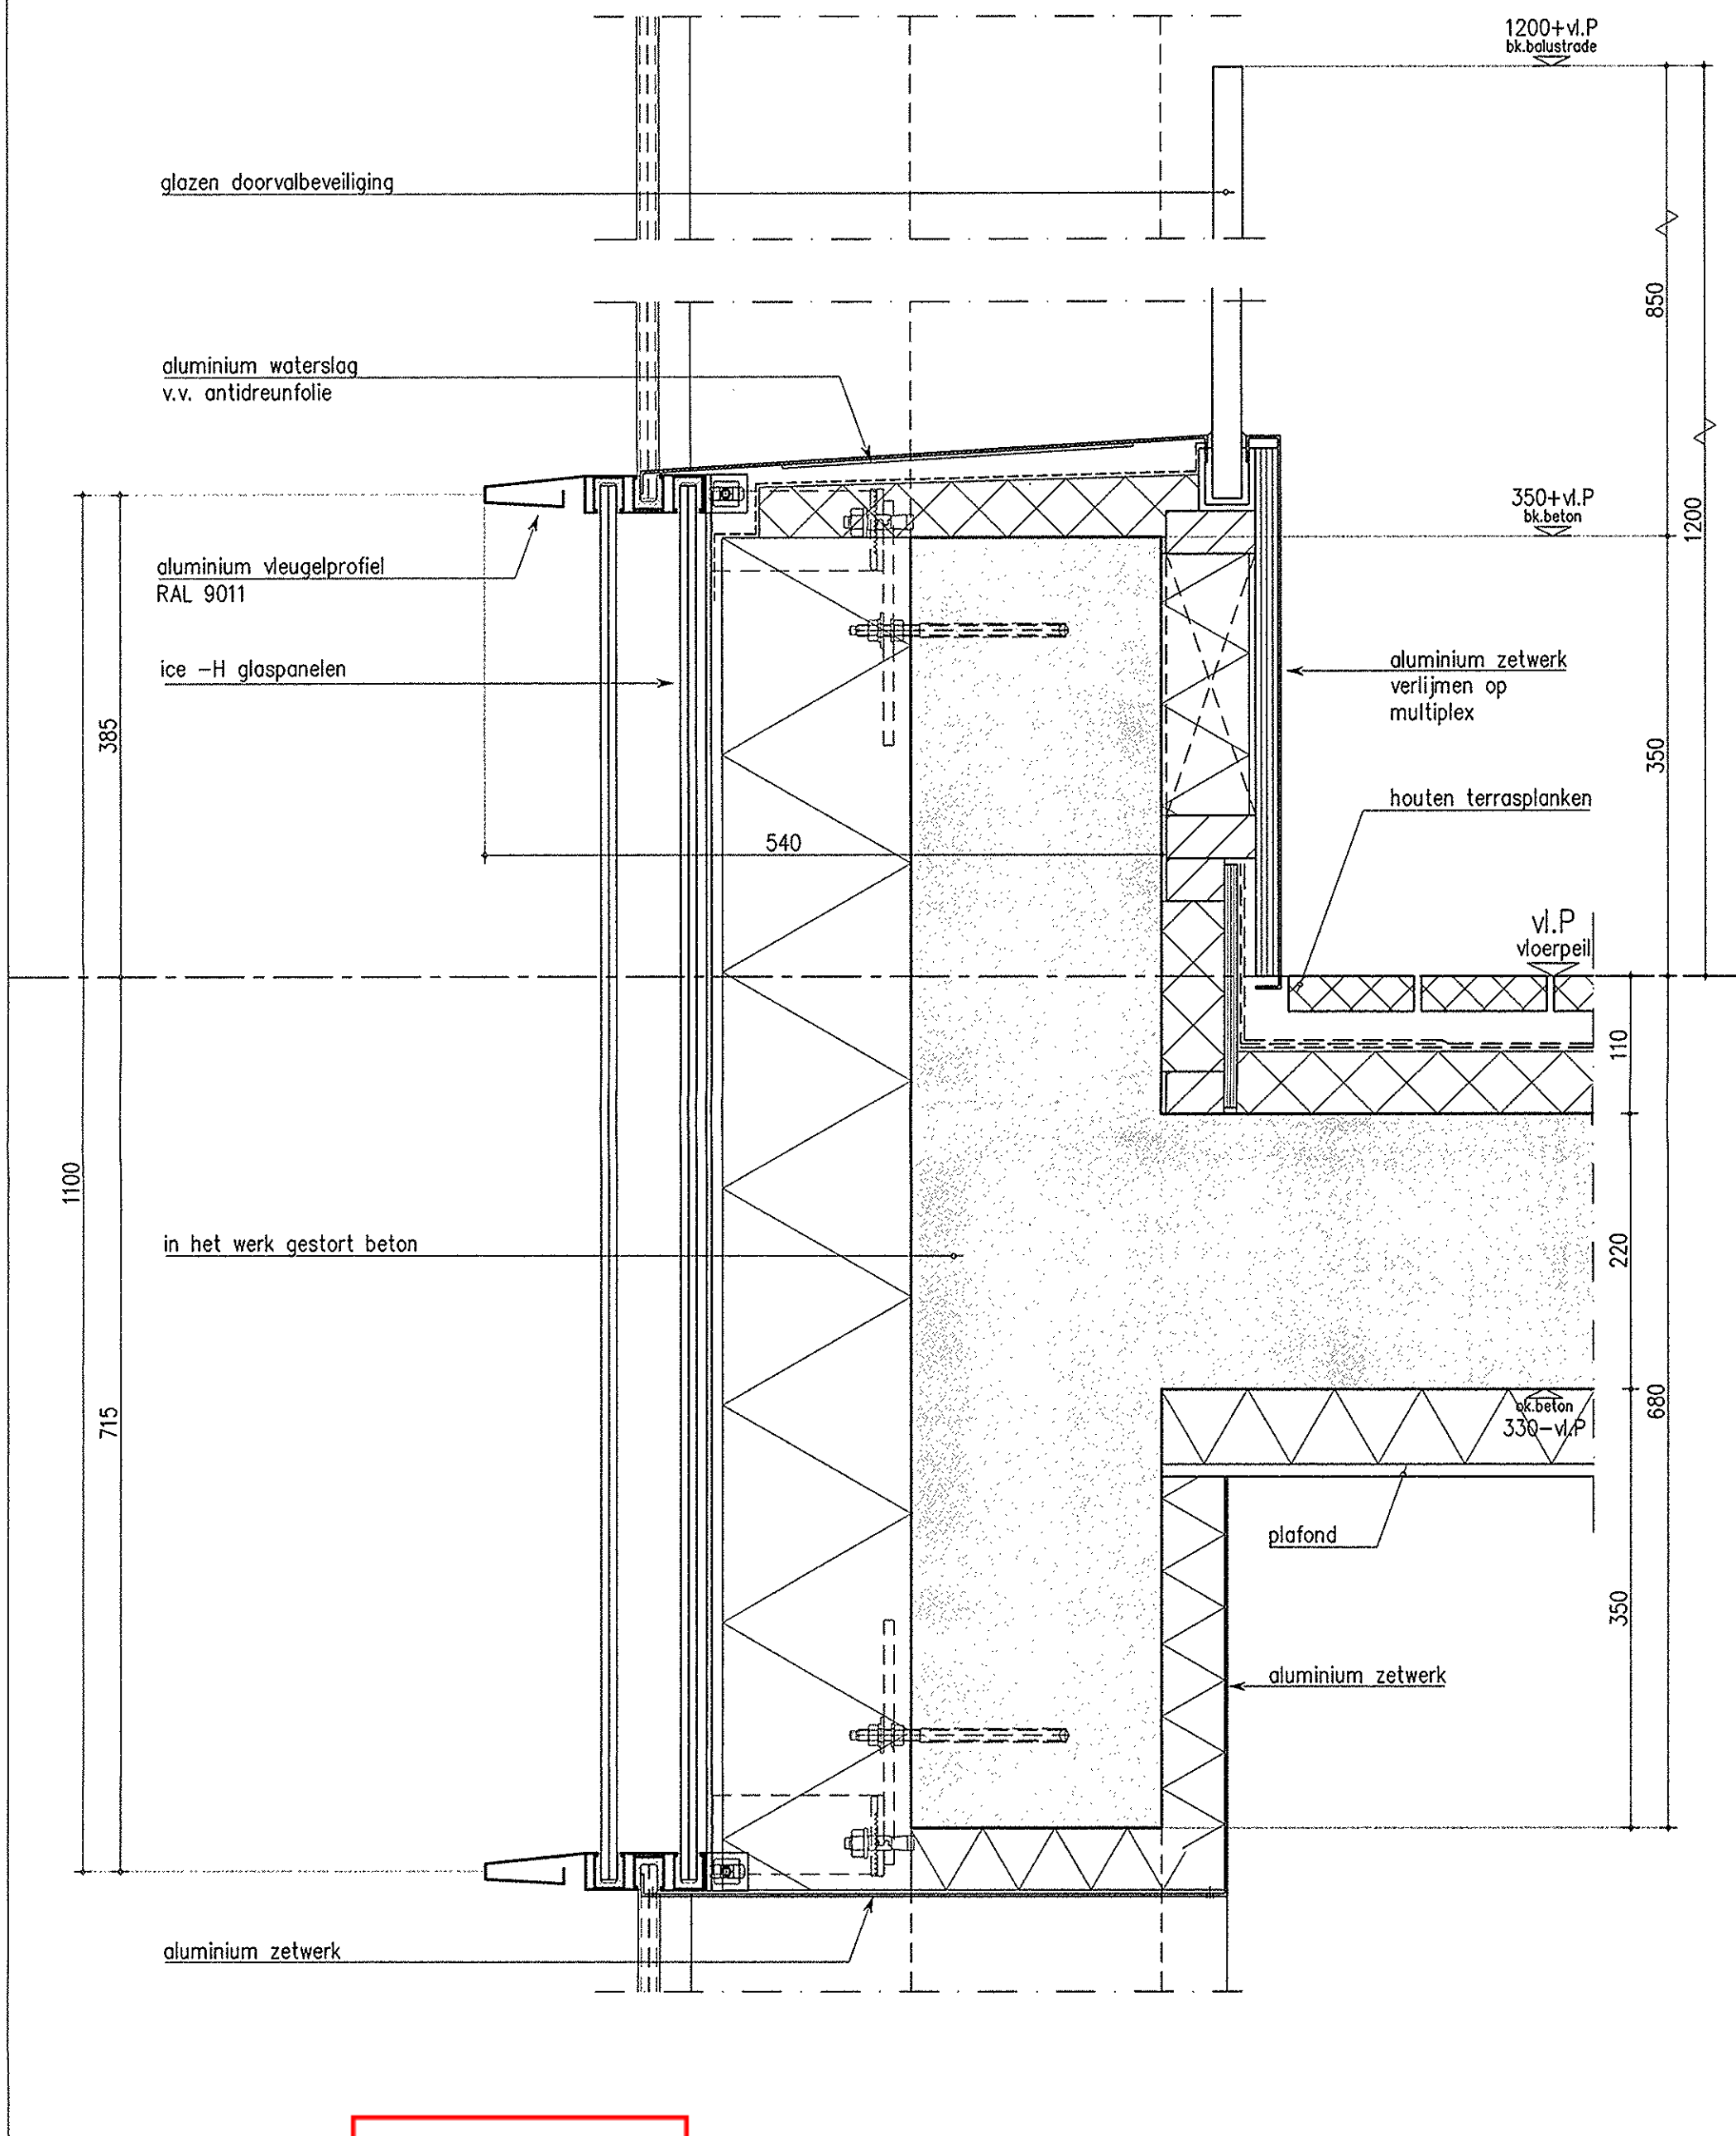

inbo

Modemweg 26
Postbus 26
3800 AV Amersfoort
www.inbo.com

verleend

Behoort bij besluit van
Burgemeester en wethouders
van 's-Hertogenbosch

d.d. : 6 juli 2011

nr. : SOB1002490

Project Jheronimus Paleiskwartier
's-Hertogenbosch

Onderwerp Bouwaanvraag
buitendetails


Projectnummer P06970

Schaal 1:5

Datum 12-07-2010

Wijziging

21.08

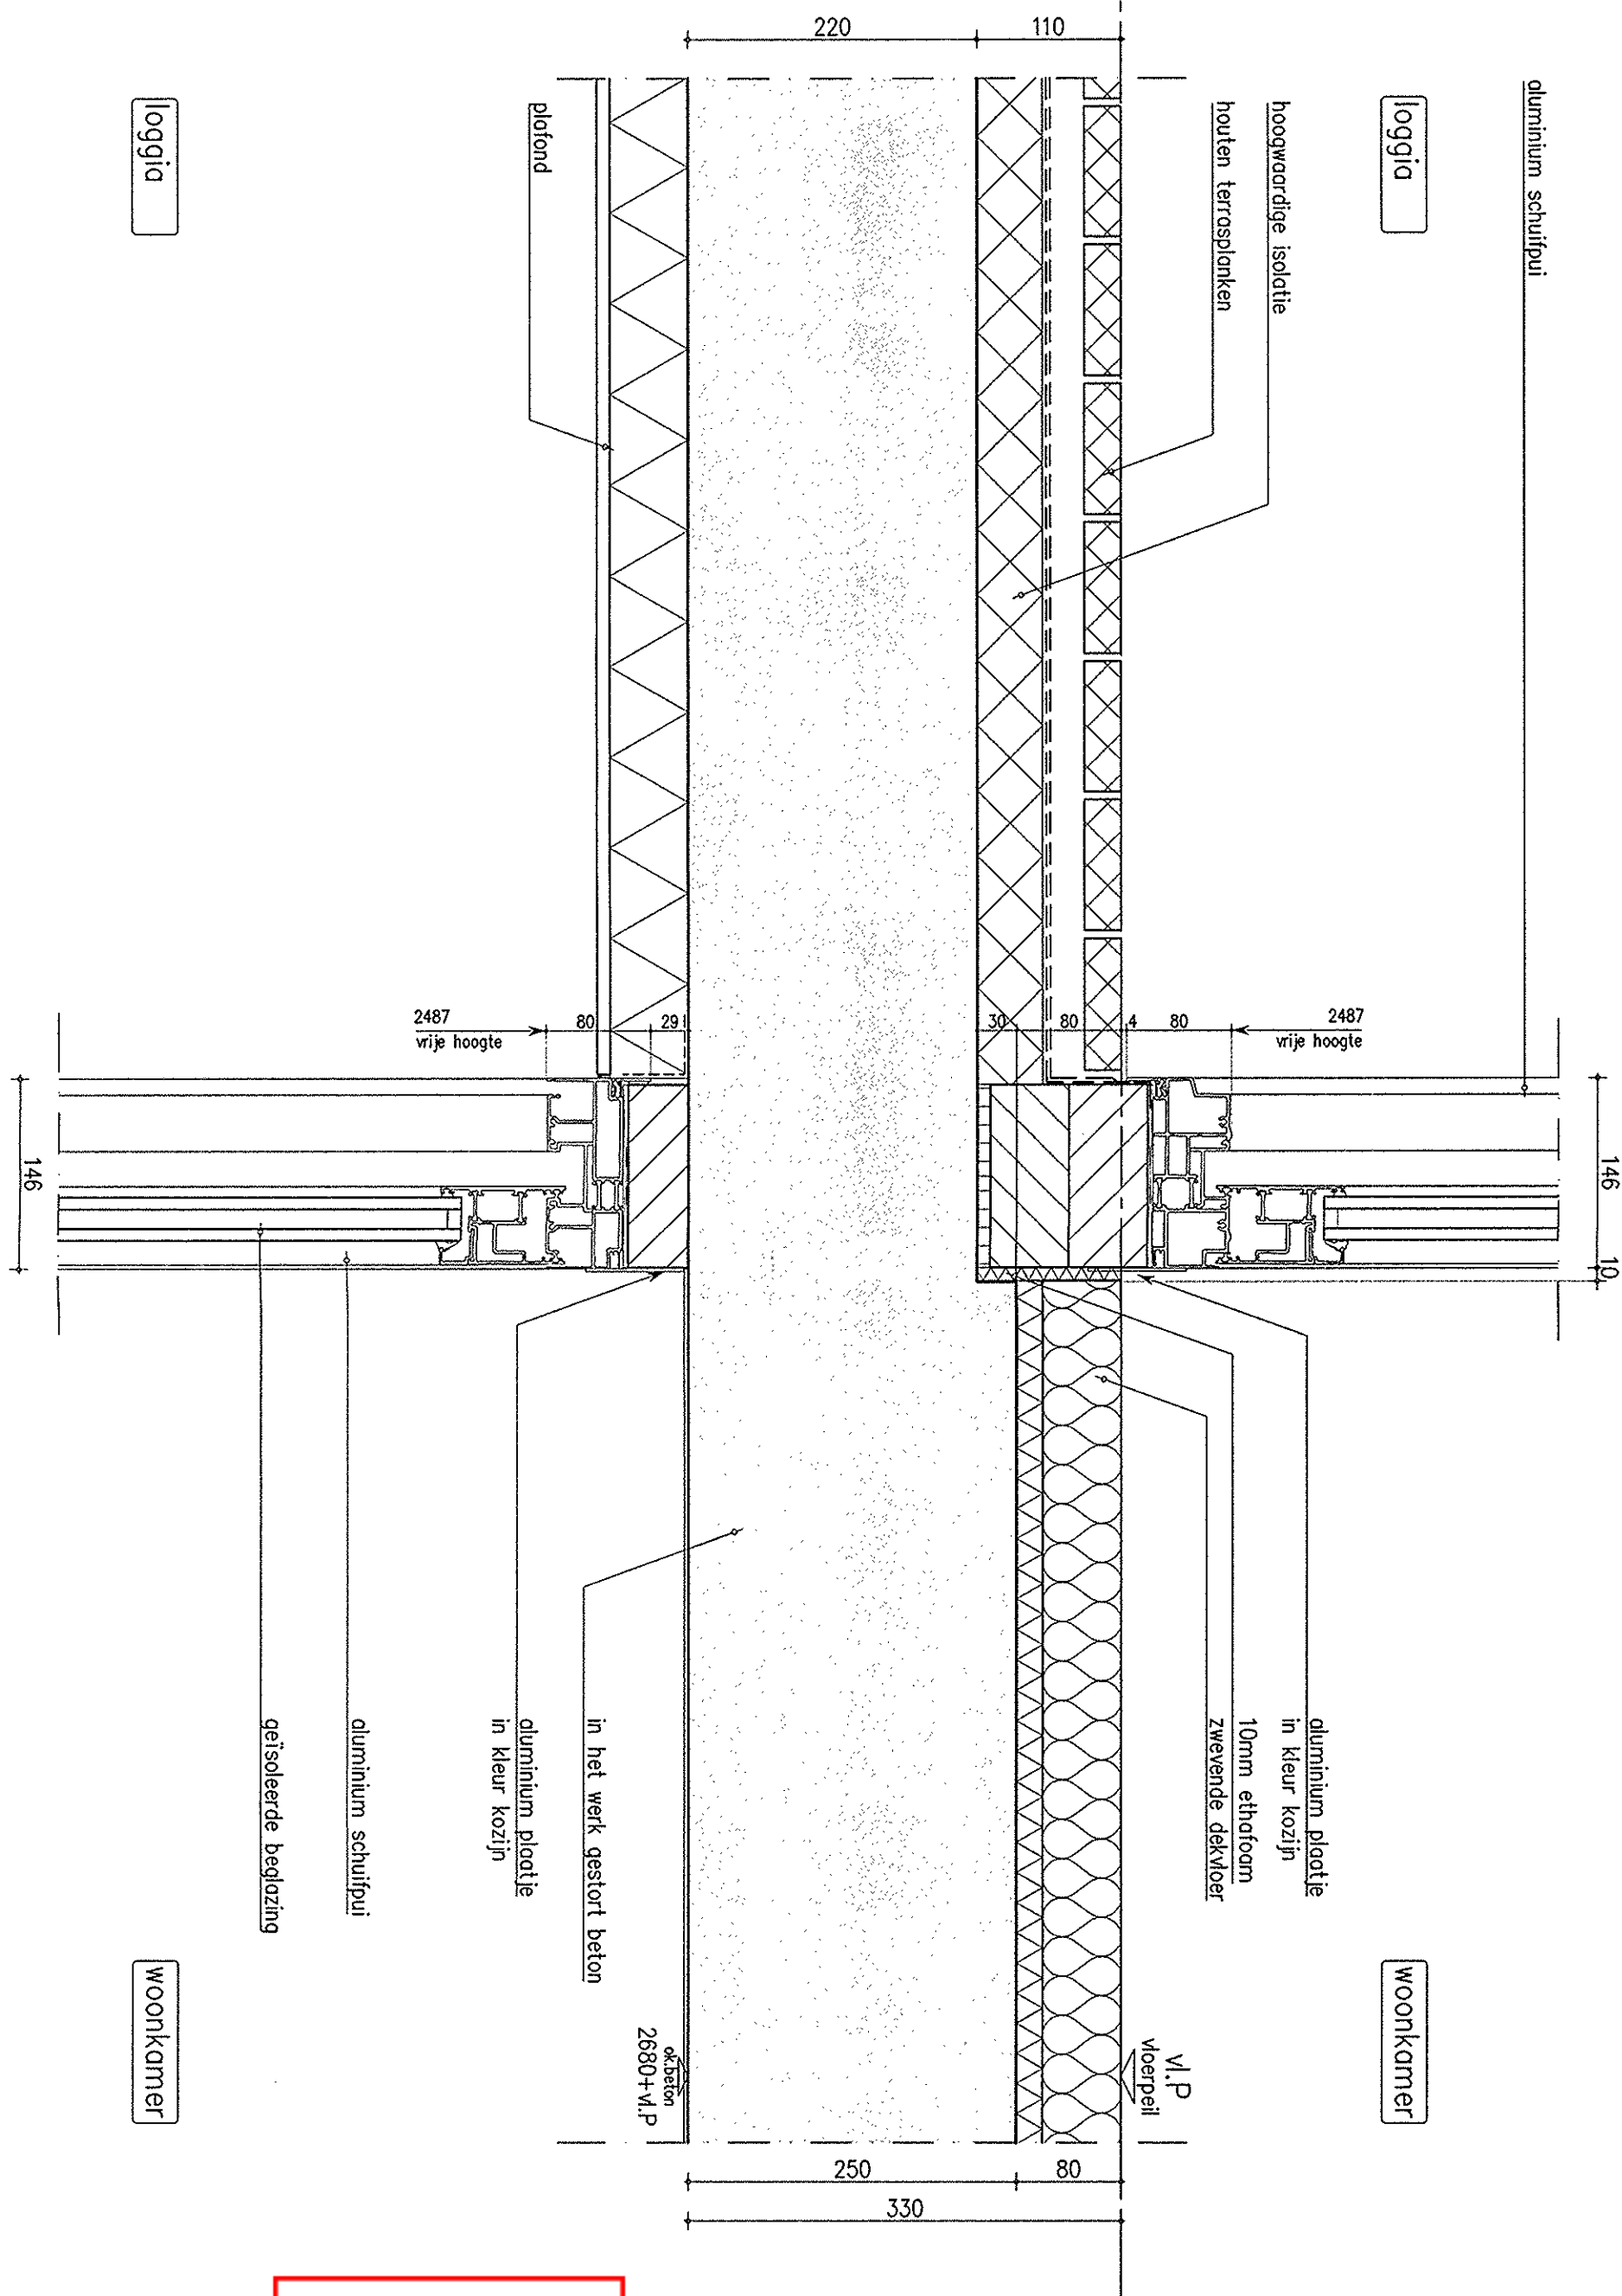

verleend

Behoort bij besluit van
Burgemeester en wethouders
van 's-Hertogenbosch

d.d. : 6 juli 2011

nr. : SOB1002490

Project Jheronimus Paleiskwartier
's-Hertogenbosch

Onderwerp Bouwaanvraag
buitendetails


Projectnummer P06970

Schaal 1:5

Datum 12-07-2010

Wijziging

21.09

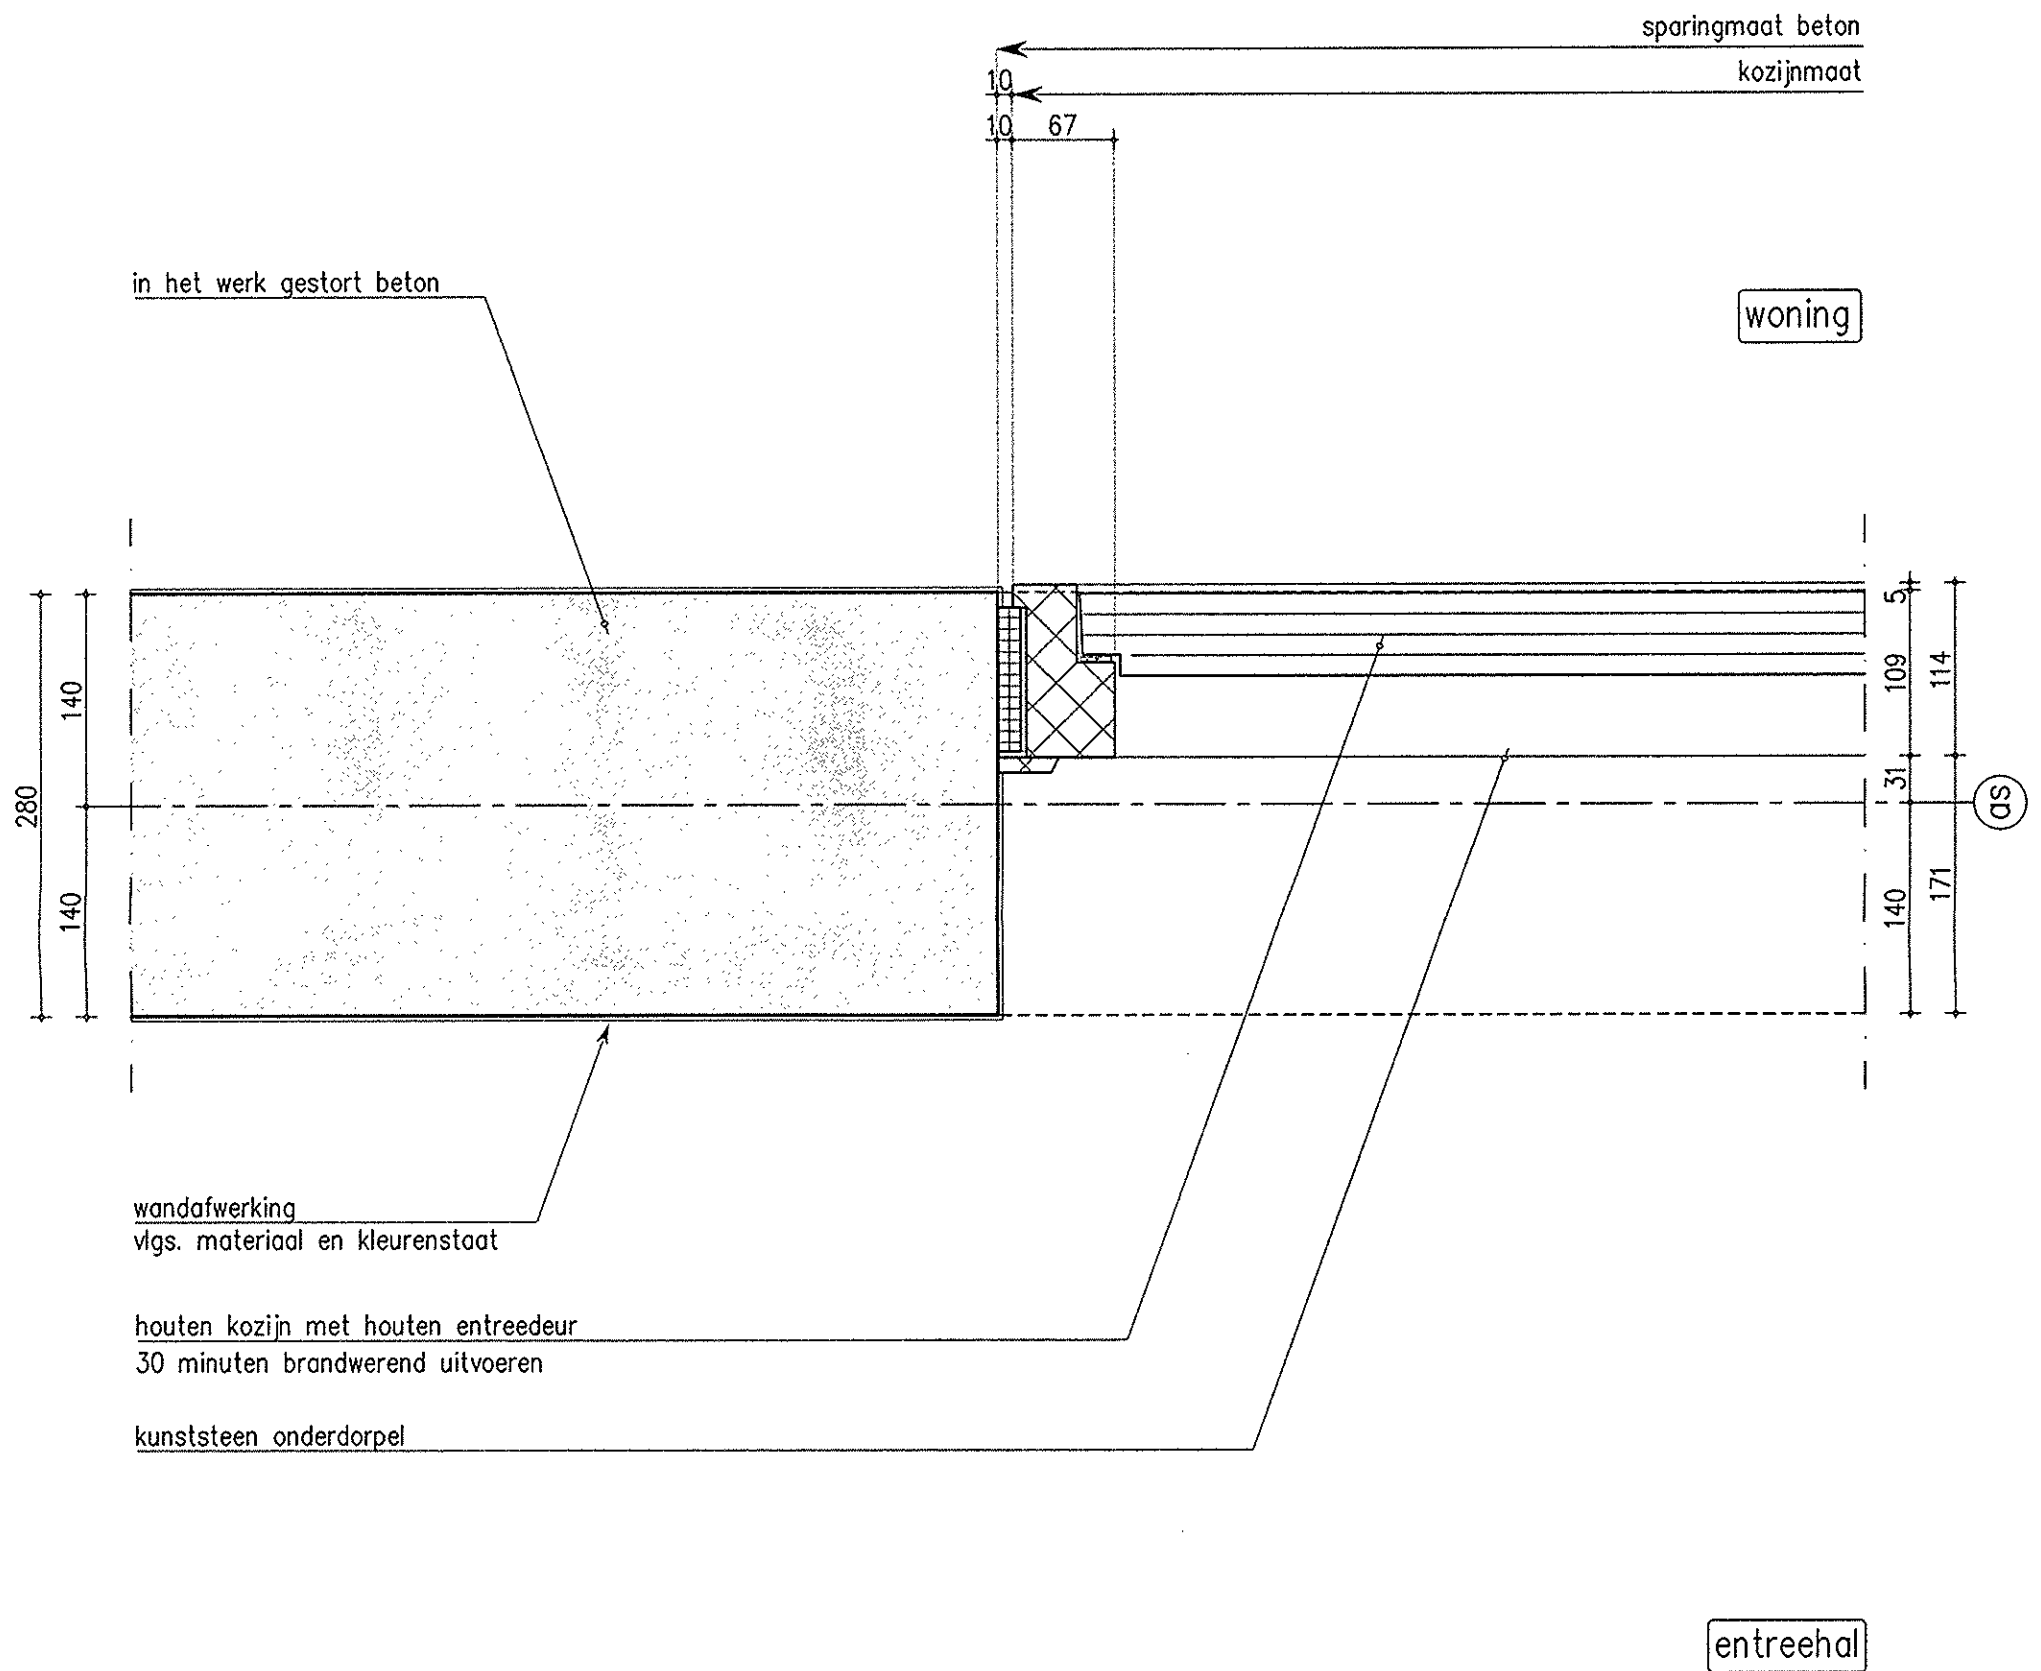

verleend

Behoort bij besluit van
 Burgemeester en wethouders
 van 's-Hertogenbosch

d.d. : 6 juli 2011


nr. : SOB1002490

Project Jheronimus Paleiskwartier
 's-Hertogenbosch

Onderwerp Bouwaanvraag
 binnendetails
 entree deur woningen

Projectnummer P06970
 Schaal 1:5
 Datum 12-07-2010
 Wijziging

22.01

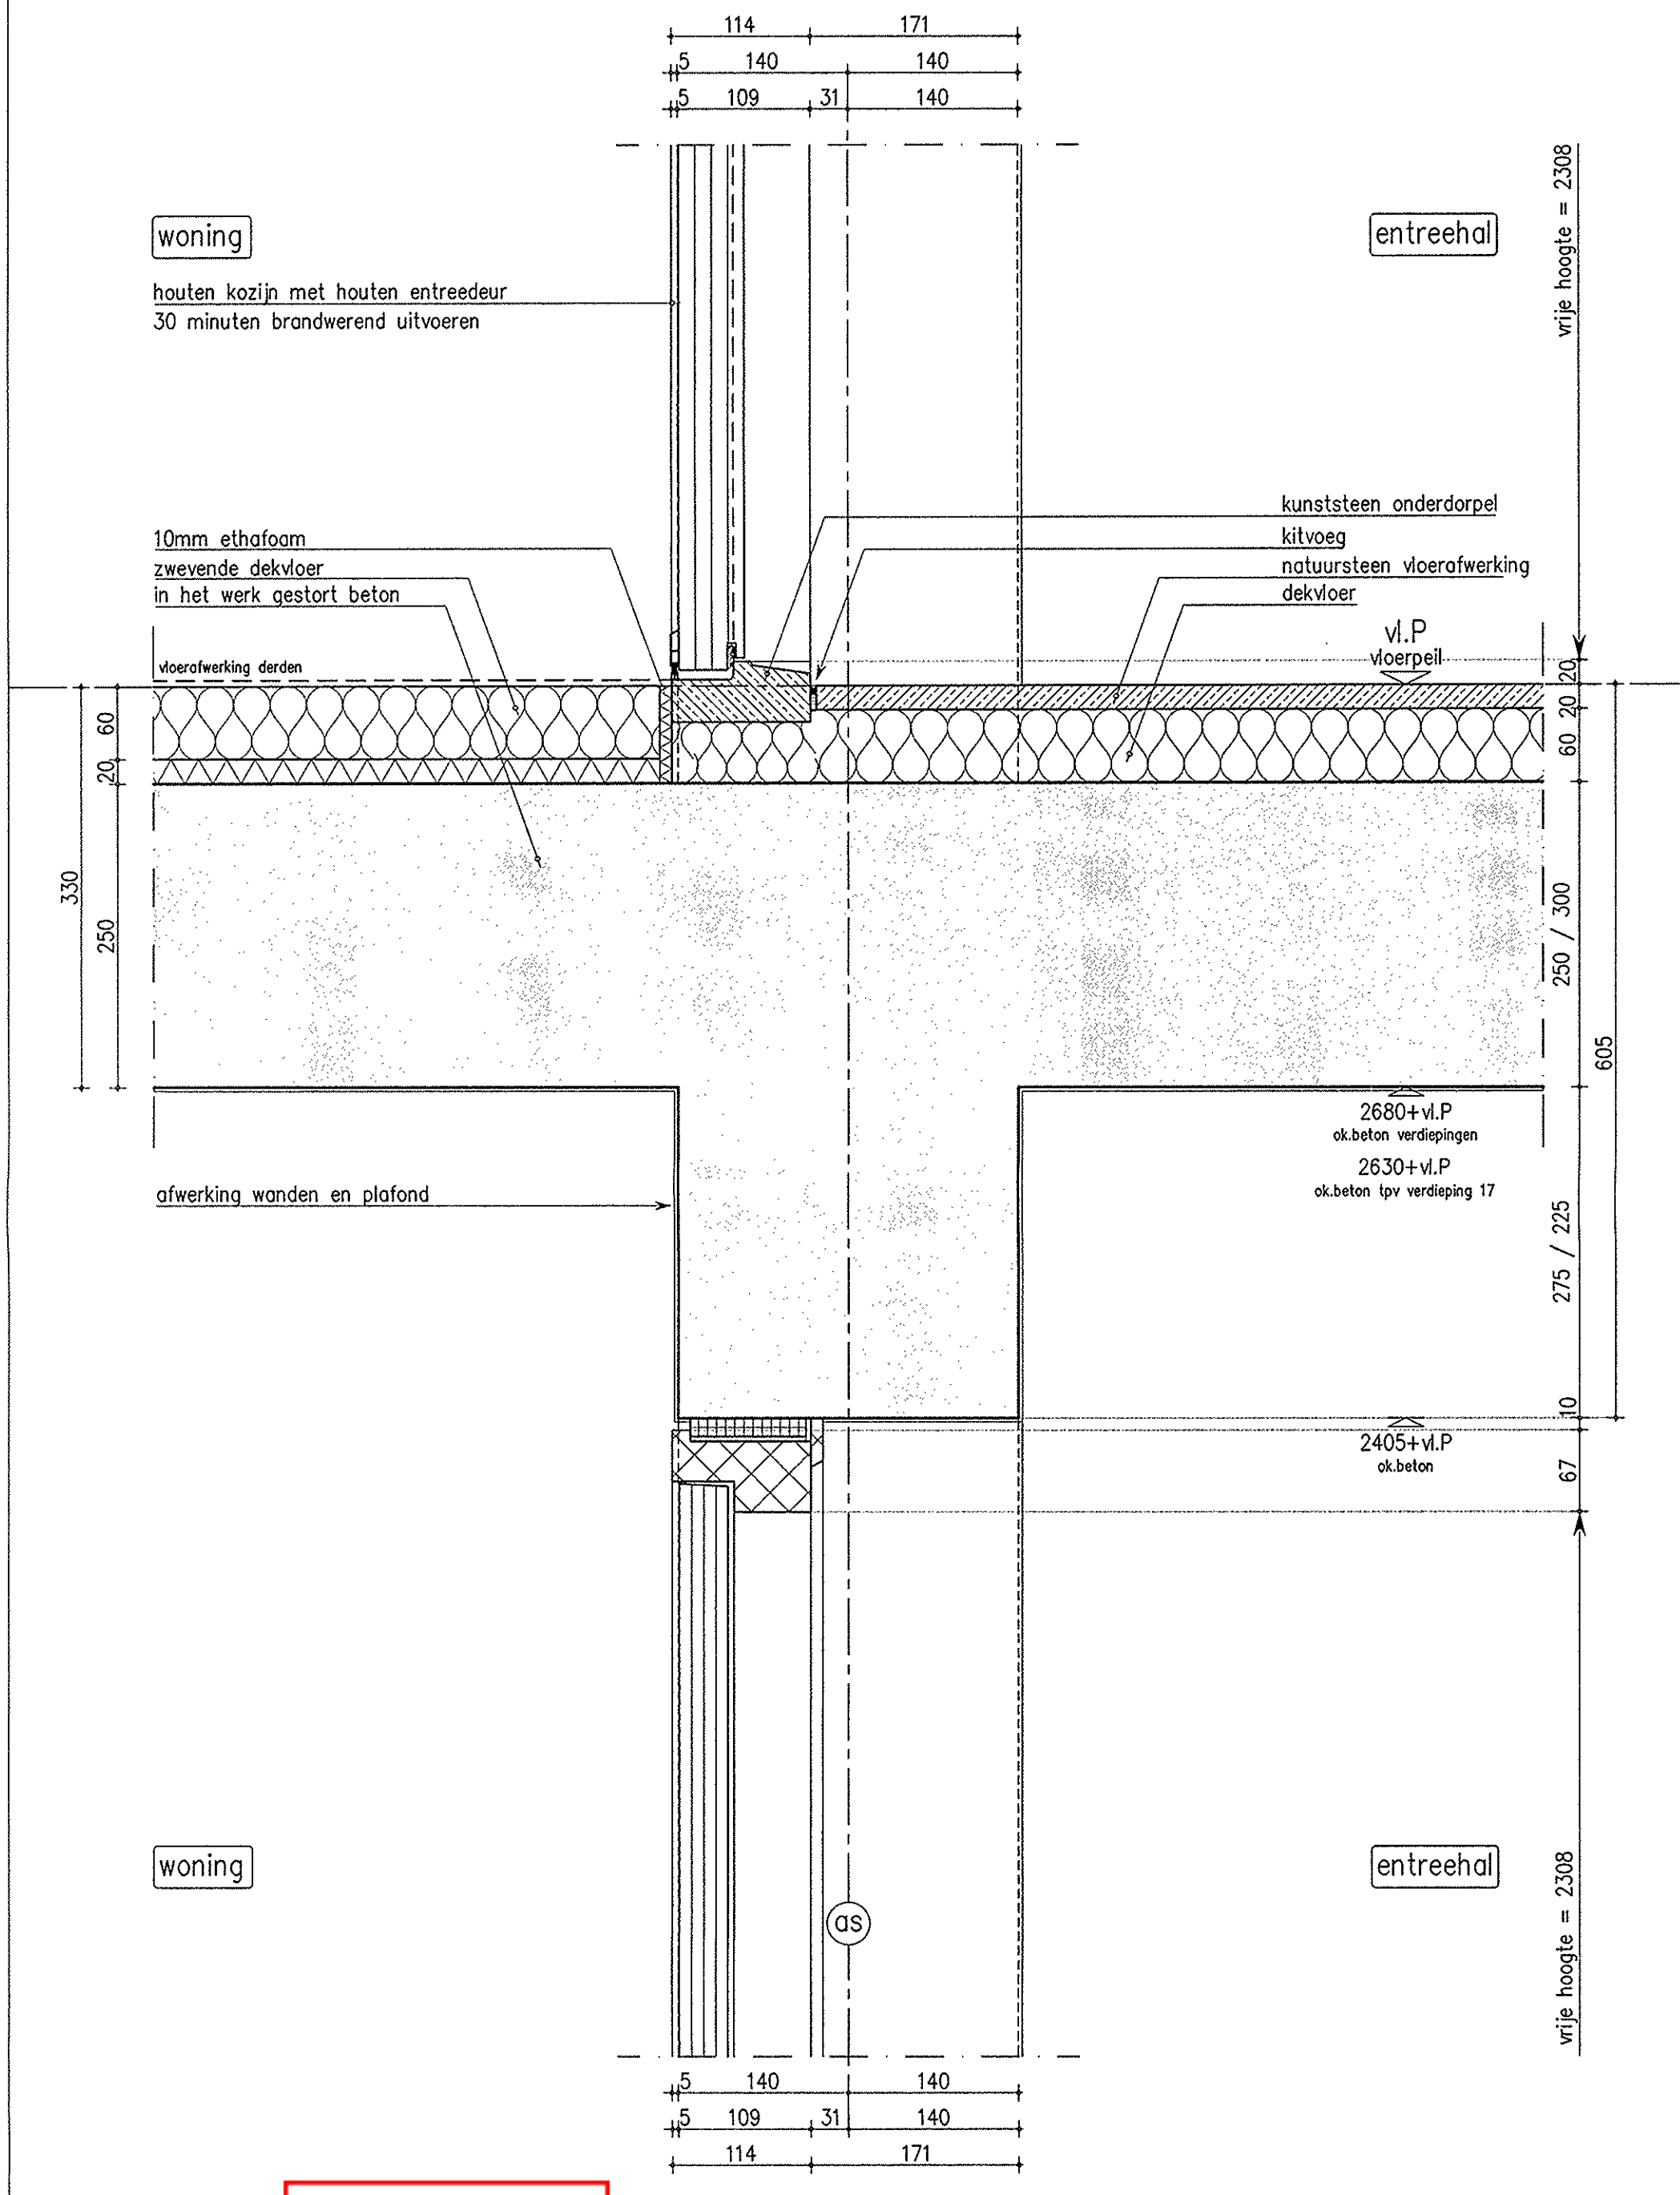**verleend**

Behoort bij besluit van
Burgemeester en wethouders
van 's-Hertogenbosch


d.d. : 6 juli 2011

nr. : SOB1002490

Project Jheronimus Paleiskwartier
's-Hertogenbosch

Onderwerp Bouwaanvraag
binnendetails
entree deur woningen

Projectnummer P06970
Schaal 1:5
Datum 12-07-2010
Wijziging

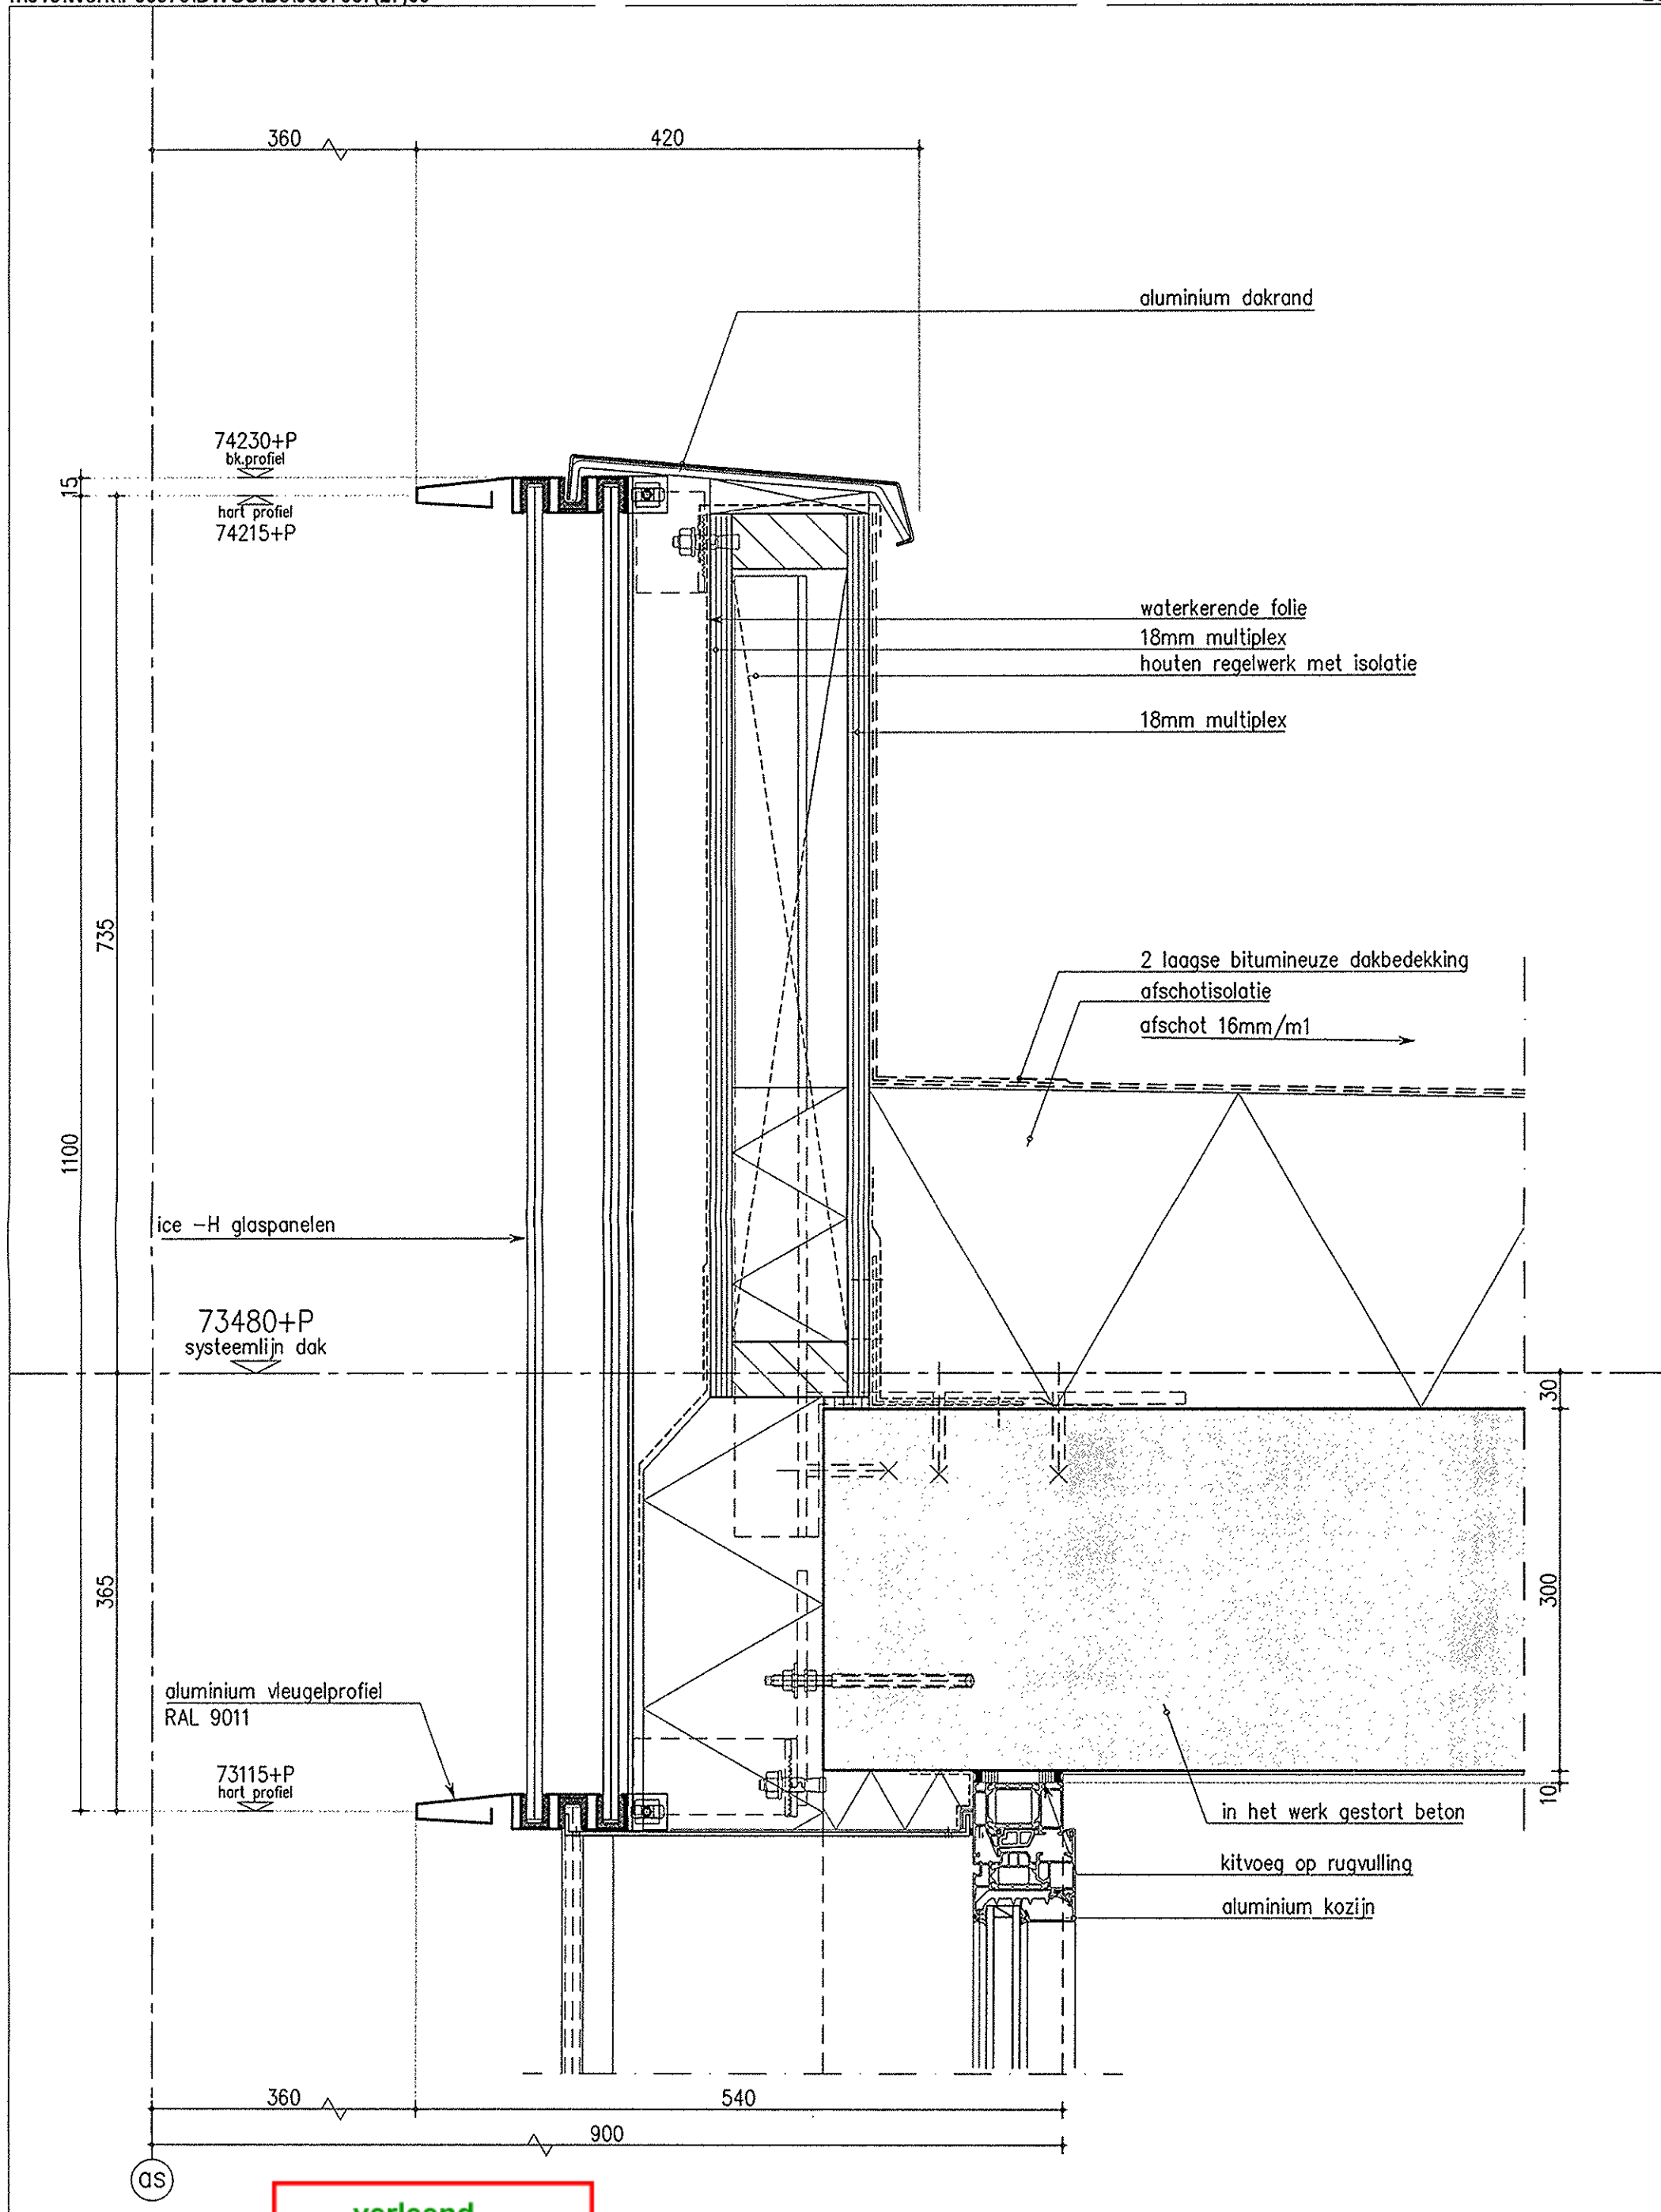

verleend

Behoort bij besluit van
Burgemeester en wethouders
van 's-Hertogenbosch

d.d. : 6 juli 2011

nr. : SOB1002490

Project

Jheronimus Paleiskwartier
's-Hertogenbosch

Onderwerp

Bouwaanvraag
buitendetails

Projectnummer P06970

Schaal 1:5

Datum 12-07-2010

Wijziging

27.01

