



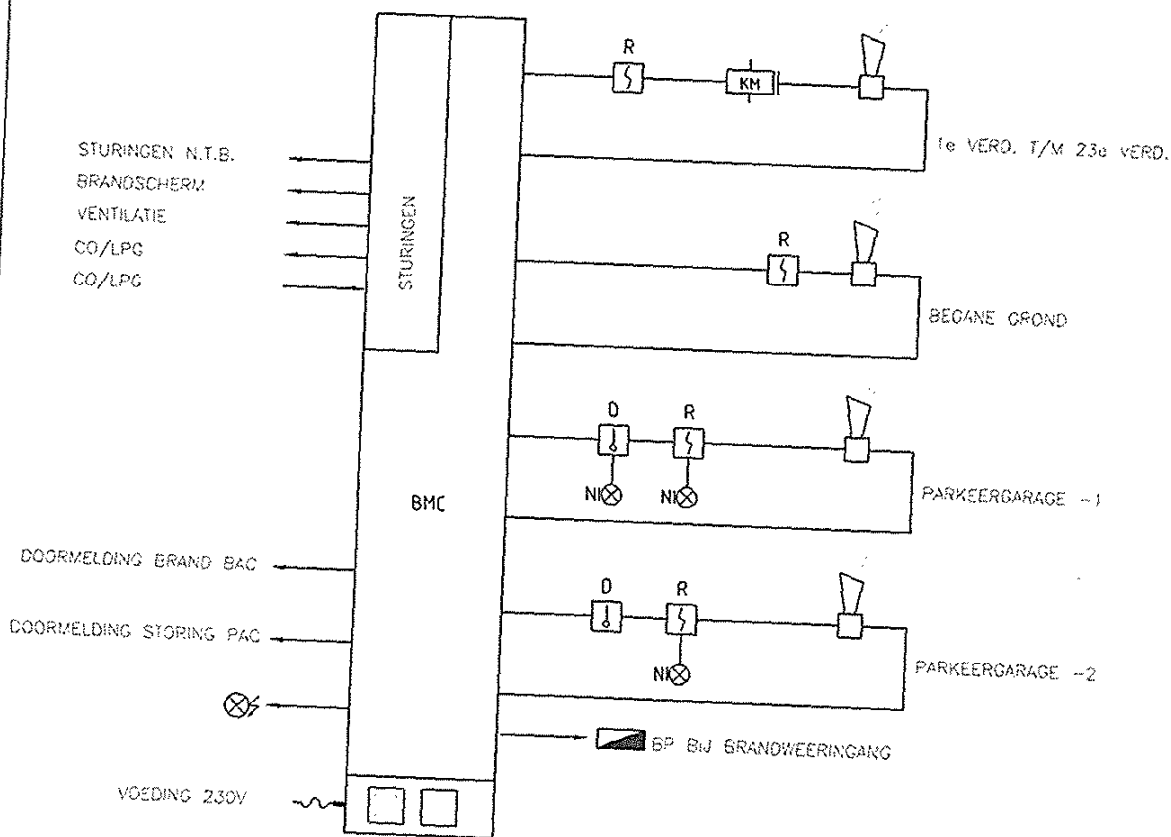

BEKABELING T.B.V. STUURFUNCTIES UITVOEREN IN
FUNCTIEBEHOUD (FB30) CONFORM NEN 2576

RENVOL:

- BMC** BRANDMELDCENTRALE
- BRANDWEERPANEEL**
- OPTISCHE ROOKMELDER**
- THERMO DIFFERENTIAALMELDER**
- HANDBRANDMELDER**
- AKOUSTISCHE SIGNAALGEVER (SLOW WHOOP)**
- FLITS-LICHT**
- NEVEN-INDICATOR BINNEN**

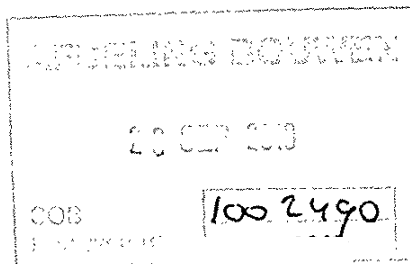

verleend

Behoort bij besluit van
Burgemeester en wethouders
van 's-Hertogenbosch

d.d. : 6 juli 2011

nr. : SOB1002490



INSTALLATIE ADVISEURS
Postbus 124 T +31 30 6342020 E tokenkamer@iadc.nl
3990 DC HOUTEN F +31 30 6342022 W www.iadc.nl

ontwerper
Jheronimus te s'- Hertogenbosch
Brandmeldinstallatie schema

datum
16-07-2010
WR, CRM

gecontroleerd
door

WR

bijlagennummer
BT PS BMI

	1-POLIGE SCHAKELAAR / WATERDICHT
	SERIE SCHAKELAAR / WATERDICHT
	2-POLIGE SCHAKELAAR / WATERDICHT
	3-POLIGE SCHAKELAAR / WATERDICHT
	WISSELSCHAKELAAR / WATERDICHT
	KRUISSCHAKELAAR / WATERDICHT
	1-POLIGE TREK-SCHAKELAAR / WATERDICHT
	2-POLIGE TREK-SCHAKELAAR / WATERDICHT
	TREK-WISSELSCHAKELAAR
	1-POLIGE SCHAKELAAR IN COMBINATIE MET ENKELE WANDCONTACTDOOS GEAARD / WATERDICHT
	1-POLIGE SCHAKELAAR IN COMBINATIE MET DUBBELE WANDCONTACTDOOS GEAARD / WATERDICHT
	SERIESCHAKELAAR IN COMBINATIE MET ENKELE WANDCONTACTDOOS GEAARD / WATERDICHT
	SERIESCHAKELAAR IN COMBINATIE MET DUBBELE WANDCONTACTDOOS GEAARD / WATERDICHT
	WISSELSCHAKELAAR IN COMBINATIE MET ENKELE WANDCONTACTDOOS GEAARD / WATERDICHT
	WISSELSCHAKELAAR IN COMBINATIE MET DUBBELE WANDCONTACTDOOS GEAARD / WATERDICHT
	KRUISSCHAKELAAR IN COMBINATIE MET ENKELE WANDCONTACTDOOS GEAARD / WATERDICHT
	KRUISSCHAKELAAR IN COMBINATIE MET DUBBELE WANDCONTACTDOOS GEAARD / WATERDICHT
	SCHAKELAAR TIJDVERTRAAGD
	WASMACHINESCHAKELAAR
	SCHAKELAAR ZONWERING
	1-POLIGE DIMMER/ WISSEL DIMMER
	SERIE DIMMER
	ELLEBOOGSCHAKELAAR
	PIR (PASSIEF INFRAROOD) WAND / AAN PLAFOND
	VERDEELPUNT CENTRAALDOZENSISTEEM

	GLOEI-LAMP ARMATUUR
	PL ARMATUUR
	TL ARMATUUR
	GLOEI-LAMP ARMATUUR MET DECENTRALE NOODVERLICHTING
	PL ARMATUUR ARMATUUR MET DECENTRALE NOODVERLICHTING
	TL ARMATUUR ARMATUUR MET DECENTRALE NOODVERLICHTING
	GLOEI-LAMP ARMATUUR MET DECENTRALE NOODVERLICHTING SPATWATERDICHT
	PL ARMATUUR ARMATUUR MET DECENTRALE NOODVERLICHTING SPATWATERDICHT
	TL ARMATUUR ARMATUUR MET DECENTRALE NOODVERLICHTING SPATWATERDICHT
	DECENTRAAL NOODVERLICHTINGS ARMATUUR
	DECENTRALE VLUCHTWEGAANDUIDING MET PICTOGRAMMEN
	ENKELE WANDCONTACTDOOS GEAARD / WATERDICHT
	DUBBELE WANDCONTACTDOOS GEAARD / WATERDICHT
	DUBBELE WANDCONTACTDOOS GEAARD / WATERDICHT
	DUBBELE WANDCONTACTDOOS GEAARD / WATERDICHT
	ENKELE/DUBBELE WCD OP APARTE EINDGROEP
	3-FASE AANSLUITING PERILEX WCD
	WEERS AFHANKELIJKE REGELING
	1-FASE AANSLUITPUNT BEDRAAD
	3-FASE AANSLUITPUNT BEDRAAD
	AANSLUITPUNT BEDRAAD / ONBEDRAAD

	PLAFOND LICHT AANSLUITPUNT
	WAND LICHT AANSLUITPUNT BINNEN / BUITEN
	VLOERPOT (INHOUD BEPALEN PER PROJECT)
	DRUKKNOP (BEL) / WATERDICHT
	SCHIEL / GONG / BEL
	AKOUSTISCHE SIGNAALGEVER (SLOW WHOOP)
	ROOKMELDER MET SLOW-WHOOP SOKKEL
	AKOUSTISCHE SIGNAALGEVER (SIRENE)
	BELLENTABLEAU
	INTERCOM
	HOOFDVERDEELKAST
	VERDEELKAST
	HANDBRANDMELDER INBOUW / OPBOUW ONTRUIMING
	FLITS-LICHT
	DEURMAGNEET
	ELEKTRISCHE DEURDRANGER OF EDO
	VRIJLOOP DEURDRANGER
	LUIDSPREKER
	BRANDMELDCENTRALE
	SLEUTELKLUIS BRANDWEER
	NEVENPANEEL
	BRANDWEERPANEEL
	ONTRUIMINGSCENTRALE
	NEVEN-INDICATOR BINNEN

	OPTISCHE ROOK-MELDER
	THERMO DIFFERENTIAAL-MELDER
	THERMO MAXIMAALMELDER
	KAARTLEZER
	CAMERA
	DETECTIELUS
	SCHAKELKLOK
	VERKEERSLICHT
	PULLEN T.B.V. STUIG-EN ZAKLEIDINGEN
	CV-VERDELER/VERZAMELAAR
	RADIATOR
	VRIJSTAANDE CONVECTOR
	DESIGN RADIATOR
	CONVECTOR PUT
	KAMER THERMOSTAAT
	TEKSTARMATUUR: BEHOORENDE BIJ ONTRUIMINGSINSTALLATIE
	MEETPUNT CO/LPG
	KABELGOOT / WANDGOOT
	TEL (MANTELBUIS)
	CAI (MANTELBUIS)
	ELEKTRA (MANTELBUIS)
	DATA (MANTELBUIS)
	INFRAROED VERZENDER/ONTVANGER

LEGENDA	TEKST	AFKORTINGEN
A	=ALARM	
AFZ	=AFZUGKAP	
BEDD	=BEDIENING ELEKTRISCHE DEURDRANGER	
BMC	=BRANDMELDCENTRALE	
BP	=BRANDWEERPANEEL	
B	=BOILER	
CAI	=CENTRALE ANTENNE INSTALLATIE	
CV	=CENTRALE VERWARMING	
D	=DATA	
EDO	=ELEKTRISCHE DEURDRANGER	
ES	=ELEKTRISCHE DEURONTGREDELING	
FL	=FLITSLICHT	
IC	=INTERCOM	
IK	=KOELKAST	
KT	=KOOKTOESTEL	
MAGN	=MAGNETRON	
MC	=MAGNEET CONTACT	
MY	=MECHANISCHE VENTILATIE	
NV	=NOODVERLICHTING	
NP	=NEVENPANEEL	
OC	=ONTRUIMINGSCENTRALE	
O	=OVEN	
P	=POMP	
RM	=ROOKMELDER	
SV	=STADSVERWARMING	
TC	=TOEGANGSCONTROLE	
TEL	=TELEFOON	
TO	=TEMPERATUROPNEMER	
TH	=THERMOSTAAT	
VW	=VAATWASSER	
VF	=VIDEOFOON	
WCD	=WANDCONTACTDOOS	
WD	=WASDROGER	
WG	=WANDGOOT	
WM	=WASMACHINE	
ZW	=ZONWERING	
RF	=RADIOFREQUENTIE	

	MAGNEETCONTACT
	CODE BEDIENDEEL
	VIDEOFOON(BINNEN)
	VIDEOFOON(BUITEN)
	CENTRAAL AARDPUNT

AFDELING BOUWEN

15 JUL 2019

SOB
Bouwverord.

1002490

verleend

Behoort bij besluit van
Burgemeester en wethouders
van 's-Hertogenbosch

d.d.: 6 juli 2011

nr.: SOB1002490



INSTALLATIE ADVISEURS

Postbus 124 T +31 30 6342020 E tekenkamer@viac.nl
3990 DC HOUTEN F +31 30 6342022 W www.viac.nl

ALGEMEEN ELEKTRA LEGENDA

tekendatum
25-11-2009


tekeningsnummer

LE 1

LE1-260809.DWG


LEIDINGEN NUTS INVOEREN

— KW —	KW —	KW — KOUDWATERLEIDING
— GAS —	GAS —	GAS — GASLEIDING
— CV-A —	CV-A —	AANVOER VERWARMINGSLEIDING
— CV-R —	CV-R —	RETOUR VERWARMINGSLEIDING
— GKW-A —	GKW-A —	AANVOER GEKOELDWATERLEIDING
— GKW-R —	GKW-R —	RETOUR GEKOELDWATERLEIDING
— TEL —	TEL —	TELECOM (MANTELBUIS)
— CAI —	CAI —	CENTRALE ANTENNE INSTALLATIE (MANTENBUIS)
— EL —	EL —	ELEKTRA (MANTENBUIS)
— DAT —	DAT —	DATA (MANTELBUIS)
		NUTS ALGEMEEN

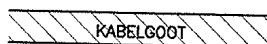


NUTS KABELGOOT / NUTS TRACE


METERKASTEN (AFMETINGEN ZIE TEKENING PROJECT)

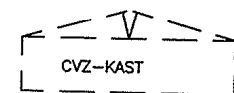


CVZ - CENTRALE VOORZIENINGEN KAST

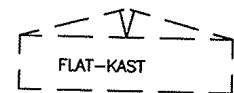

FLAT KAST

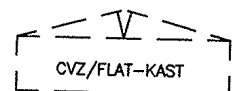


GECOMBINEERDE CENTRALE VOORZIENINGEN EN FLAT KAST

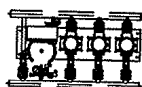


HYDROFOOR GEPLAATST
IN EEN HYDROFOORRUIMTE

AFMETINGEN METERKAST UTILITEITSGEBOUWEN
ZIE VOOR SPECIFICATIES EN MEER GEGEVENS BLAD IWUN 06286 d.d. JANUARI 2007

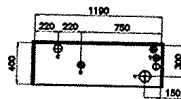


AFMETINGEN METERKAST HOOGBOUWWONINGEN MET WARMTE AANSLUITING
ZIE VOOR SPECIFICATIES EN MEER GEGEVENS BLAD IWUN 06285 d.d. JUNI/SEPTEMBER 2006


BOVENAANZICHT
(KOUDE METERKAST
STIJGZONE AAN ZIJKANT

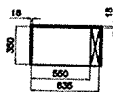


BOVENAANZICHT
(WARMTE METERKAST
STIJGZONE AAN ZIJKANT

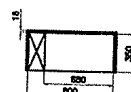

BOVENAANZICHT
(KOUDE METERKAST
STIJGZONE AAN ACHTERKANT

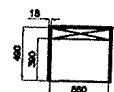


BOVENAANZICHT
(WARMTE METERKAST
STIJGZONE AAN ACHTERKANT

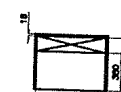


AFMETINGEN METERKAST HOOGBOUWWONINGEN TOT EN MET 4-BOUWLAGEN MET GAS AANSLUITING
ZIE VOOR SPECIFICATIES EN MEER GEGEVENS BLAD IWUN 06284 d.d. JUNI/SEPTEMBER 2006

BOVENAANZICHT
(BEGANE GROND VLOERPLAAT)

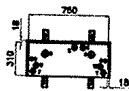

● = VOORKEUR PLAATS MANTELBUIS


VLOERDOORVOERING

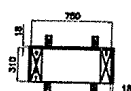

● = VOORKEUR PLAATS MANTELBUIS

AFMETING METERKAST LAAGBOUWWONING MET WARMTE AANSLUITING
ZIE VOOR SPECIFICATIES EN MEER GEGEVENS BLAD IWUN 06283 d.d. JUNI/SEPTEMBER 2006


BOVENAANZICHT

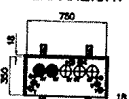

● = VOORKEUR PLAATS MANTELBUIS

AFMETINGEN METERKAST ONDERHEIDE LAAGBOUWWONING MET GAS AANSLUITING
ZIE VOOR SPECIFICATIES EN MEER GEGEVENS BLAD IWUN 06282 d.d. JUNI/SEPTEMBER 2006


BOVENAANZICHT

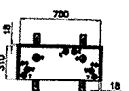

● = VOORKEUR PLAATS MANTELBUIS

AFMETINGEN METERKAST OP STAAL GEFUNDEERD LAAGBOUWWONING MET GAS AANSLUITING
ZIE VOOR SPECIFICATIES EN MEER GEGEVENS BLAD IWUN 06281 d.d. JUNI/SEPTEMBER 2006


BOVENAANZICHT

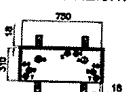

● = VOORKEUR PLAATS MANTELBUIS



SLEUTELKLUIS

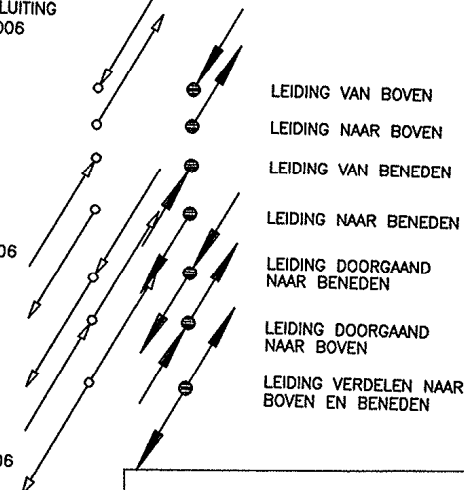

AFDELING BOUWEN

15 JUL 2013

1002490

SOB

Bouwverord.



INSTALLATIE ADVISEURS

Postbus 124 T +31 30 6342020 E tekenkamer@viac.nl
3990 DC HOUTEN F +31 30 6342022 W www.viac.nl

onderdeel

Algemeen Nuts Legenda

tekeningsnummer

datum

14-06-2010

LN 1


verleend

Behoort bij besluit van
Burgemeester en wethouders
van 's-Hertogenbosch

d.d. : 6 juli 2011


nr. : SOB1002490

LEIDING EN HULPSTUKKEN DWA/VWA/HWA

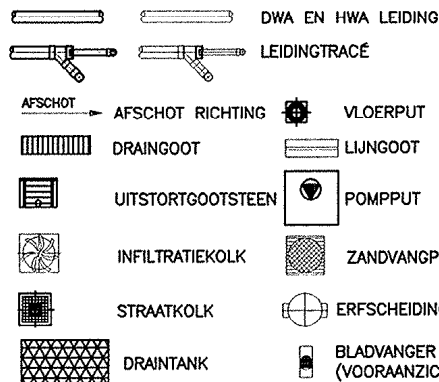


- DOORSNEDE DWA LEIDING INCL. ISOLATIE
- DOORSNEDE HWA LEIDING INCL. ISOLATIE IN SCHACHT
- DOORSNEDE HWA LEIDING AAN GEVEL
- ONTSTOPPINGSSTUKKEN BOVENAANZICHT
- INSPECTIEPUT
- T-STUK MET AFGEDEPTE AANSLUITING T.B.V. VAATWASSER
- T-STUK BOVEN SIFON T.B.V. AFVOER AANSLUITING WASMACHINE EN CONDENSROGER

(BIJ GEBOUWEN HOGE DAN 12 METER) CONFORM NTR 3216

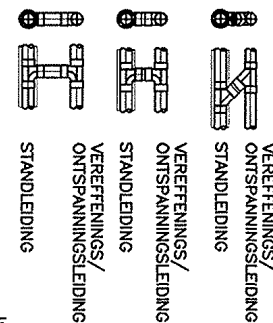

EXPANSIESTUKKEN DWA/HWA

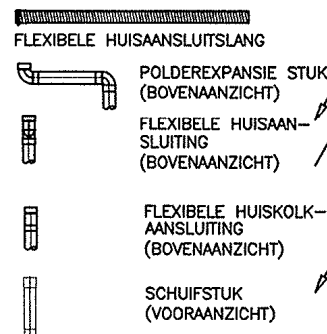


PIJLEN DWA


PIJLEN HWA

- LEIDING NAAR BENEDEN
- LEIDING VAN BENEDEN
- LEIDING VAN BOVEN
- LEIDING DOORGAAND NAAR BENEDEN
- LEIDING DOORGAAND NAAR BOVEN
- ONTSPANNINGSLEIDING NAAR BOVEN
- ONTSPANNINGSLEIDING DOORGAAND NAAR BOVEN

KANALEN EN HULPSTUKKEN LUCHT (ROND - RECHTHOEKIG)

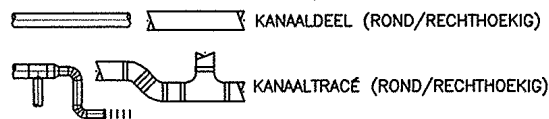


FLEXIBEL (ROND/RECHTHOEKIG)

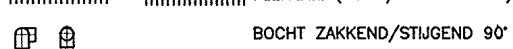


BOCHT ZAKKEND/STIJGEND 90°



REGELKLEP / INSTELKLEP

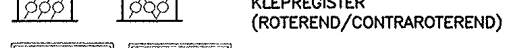

KLEPREGISTER (ROTTEREND/CONTRAROTTEREND)

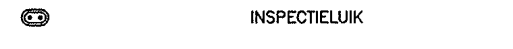

25m3/h 25 l/s LUCHTDEBIET



INSPECTIELUIK




WATER/GAS METERS



GASMETER



WATERMETER

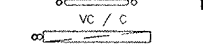


HYDROFOOR GEPLAATST IN EEN HYDROFOORRUIMTE



VERWARMING




SYMBOLEN WATER/GAS/BRAND/CV/GKW

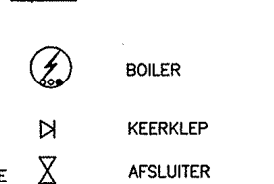


SYMBOLEN BRAND




LEIDINGEN WATER

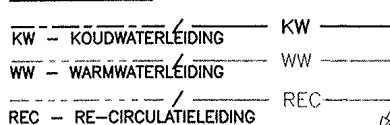


LEIDINGEN GAS

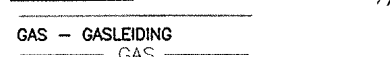


LEIDINGEN BRAND

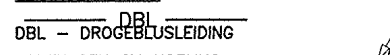


LEIDINGEN CV+KOELING

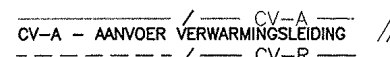


GKW-A - AANVOER / GEKOELD WATERLEIDING

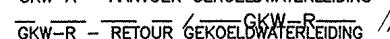


GKW-R - RETOUR / GEKOELD WATERLEIDING

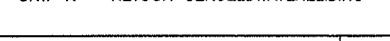

INBLAASROOSTER

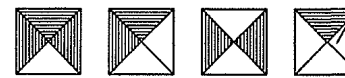

LIJNROOSTER WAND / PLAFONDVENTIEL

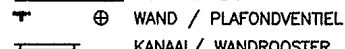

KANAAL / WANDROOSTER




WERVELROOSTER




AFZUIGROOSTER




LIJNROOSTER WAND / PLAFONDVENTIEL

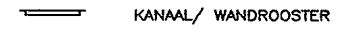


KANAAL / WANDROOSTER

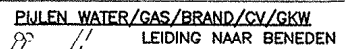

LEIDING NAAR BENEDEN

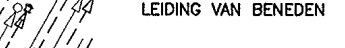


LEIDING VAN BENEDEN

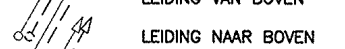

LEIDING DOORGAAND NAAR BENEDEN



LEIDING DOORGAAND NAAR BOVEN

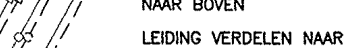

LEIDING VERDELEN NAAR BOVEN EN BENEDEN



LEIDING VERZAMELEND VAN BOVEN EN BENEDEN



LEGENDA AFVOEREN

- ACL = AFZUIGCLOSET
- AWT = VAATWASMACHINE
- BD = BIDET
- B = BOILER
- BK = BADKUIP (LIGBAD, ZITBAD)
- BS = BEDPANSPOELER
- DT = DROOGTROMMEL
- CA = CONDENSATIEAFVOER
- CL = CLOSET
- DB = DOUCHE-INRICHTING MET OPSTANDEN (DOUCHEBAK)
- DF = DRINKFONTEIN
- DVL = DOUCHE-INRICHTING ZONDER OPSTANDEN
- GST = KEUKENGOTOOSTENBAK
- HWB = HANDWASBAK
- LWA = LEKWAATERAFVOER
- MB = MONDSPOELBAK
- OVT = OVERSTORTTRECHTER
- SLH = SLOPHOPPER
- SPB = SPOELBAK (INHOUD GROTER DAN 30 LITER)
- UG = UITSTORTGOTOOSTEN
- UR = URINOIR
- VWB = VOETENWASBAK (MT 1 KRAAN)
- VP = VLOERPUT
- WST = WASTAFEL
- WT = WASAUTOMAAT (HUISHOUDELIJK GEBRUIK)
- WFT = WASFONTEIN (MAX. 8 PERSONEN)
- WFG = WASFONTEIN (VOOR MEER DAN 8 PERSONEN)



INSTALLATIE ADVISEURS

Postbus 124 T +31 30 6342020 E tekenkamer@viac.nl
3990 DC HOUTEN F +31 30 6342022 W www.viac.nl


onderaand Algemeen WTB Legenda datum 14-06-2010
tekeningsnummer

LW 1

verleend
Behoort bij besluit van
Burgemeester en wethouders
van 's-Hertogenbosch
d.d. : 6 juli 2011
nr. : SOB1002490

HWA ALLEEN BIJ 1e VERD.
APART AANSLUITEN I.V.M.
VERSLEPEN HWA AAN PLAFOND BEGANE GROND

HWA ALLEEN BIJ 1e VERD.
APART AANSLUITEN I.V.M.
VERSLEPEN HWA AAN PLAFOND BEGANE GROND

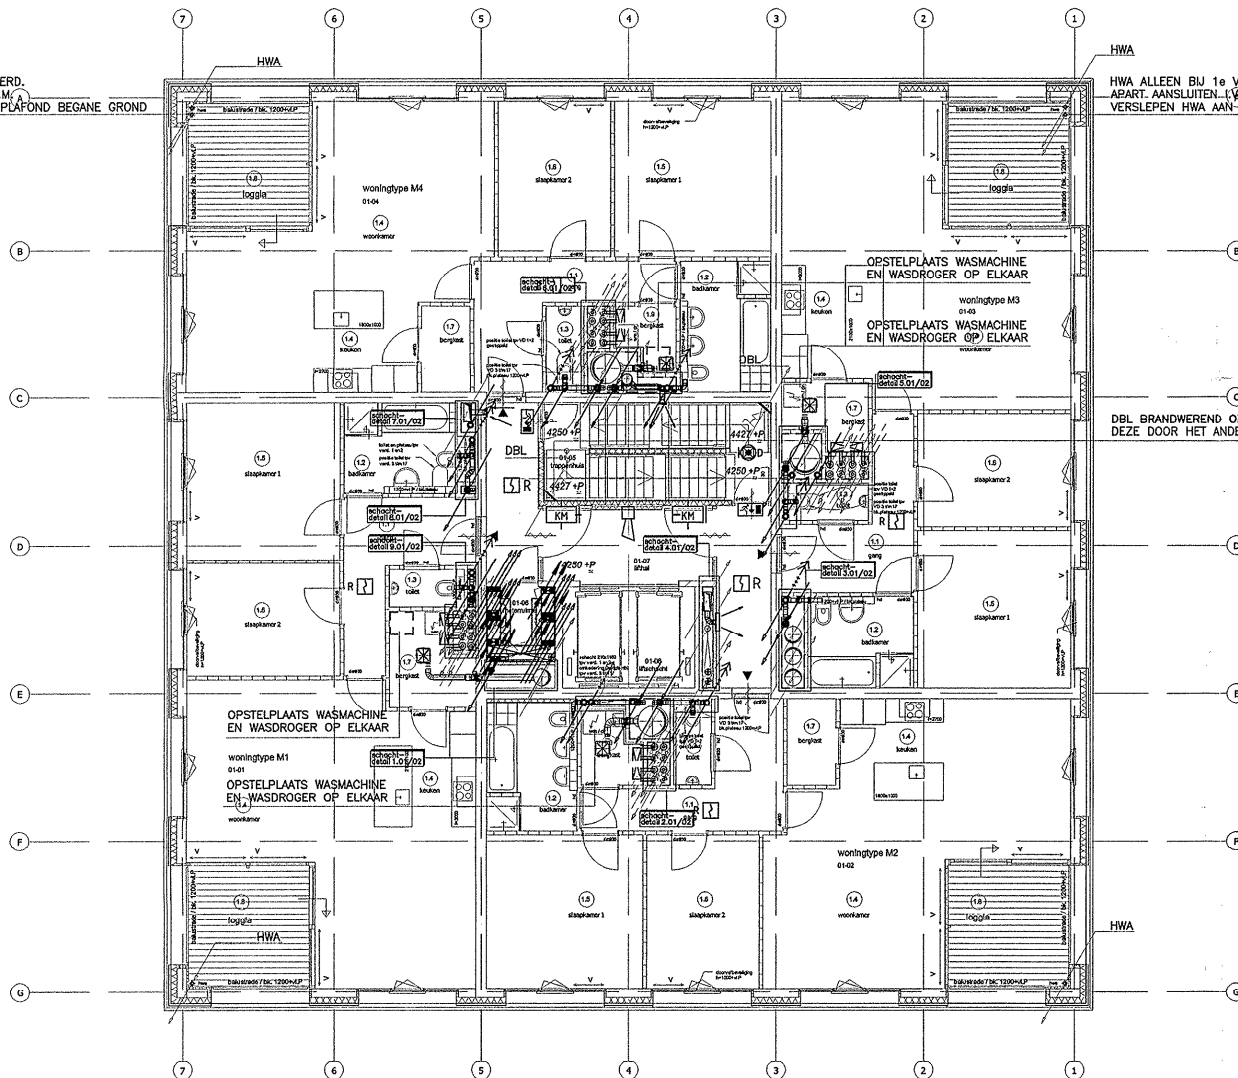

1e EN 2e VERDIEPING

verleend
Behoort bij besluit van
Burgemeester en wethouders
van 's-Hertogenbosch
d.d. : 6 juli 2011
nr. : SOB1002490

AFDELING BOUWEN
15 JUL 2010
SOB
Bouwverord. 1002490

- ALGEMENE OPMERKINGEN:
- ZIE VOOR LEGENDA TEK.NR. LW 1
 - T.P.V. DOORVOERINGEN DOOR BRANDSCHEIDINGEN VOORZIENINGEN OPNEMEN VOLGENS DE WETTELIJKE EISEN.
 - ZIE VOOR SCHACHTDETAIL TEK.NR. BA SDE 1

BOUWAANVRAAG

IAC INSTALLATIE ADVISEURS
Postbus 124 T +31 30 6342020 E tekenkamer@iadc.nl
3990 DC HOUTEN F +31 30 6342022 W www.iadc.nl

opdrachtgever: [redacted]
architect: Baumschlager Eberle Lochau GmbH
constructie: Van der Vorm Engineering B.V.
Lindauerstrasse 31 Delftsepark 32
A-6911 LOCHAU AUSTRIA 2628 XH DELFT
T 0043 (0) 55 74 43 079 T 015 - 361 73 53
F 0043 (0) 55 74 43 030 F 015 - 361 77 11
E office@baumschlager-eberle.com E delft@vandervorm.nl


project: Jheronimus te s'- Hertogenbosch
projectnummer: 2008-115
bouwjaar: 1e en 2e verdieping (Woontoren)
installatie: Collectieve Elektrotechnische en
instandhouding: Werktuigbouwkundige Installatie

getekend	BP/RA	wijzigingsdatum	status
schakel	1:100	a	BA
formaat	A2	b	DEFINITIEF
onderlegger getekend	Inbo	c	12-07-2010
werktuigbouwkundige	P08970	d	
tekeningsontwerper	B5, 101	e	
tekstontwerper	12-07-2010	f	
ontwerper ontwerpen	09-07-2010	g	

omschrijving wijziging
omschrijving wijz. a
omschrijving wijz. b
omschrijving wijz. c
omschrijving wijz. d
omschrijving wijz. e
omschrijving wijz. f
omschrijving wijz. g

gecontroleerd door

WR

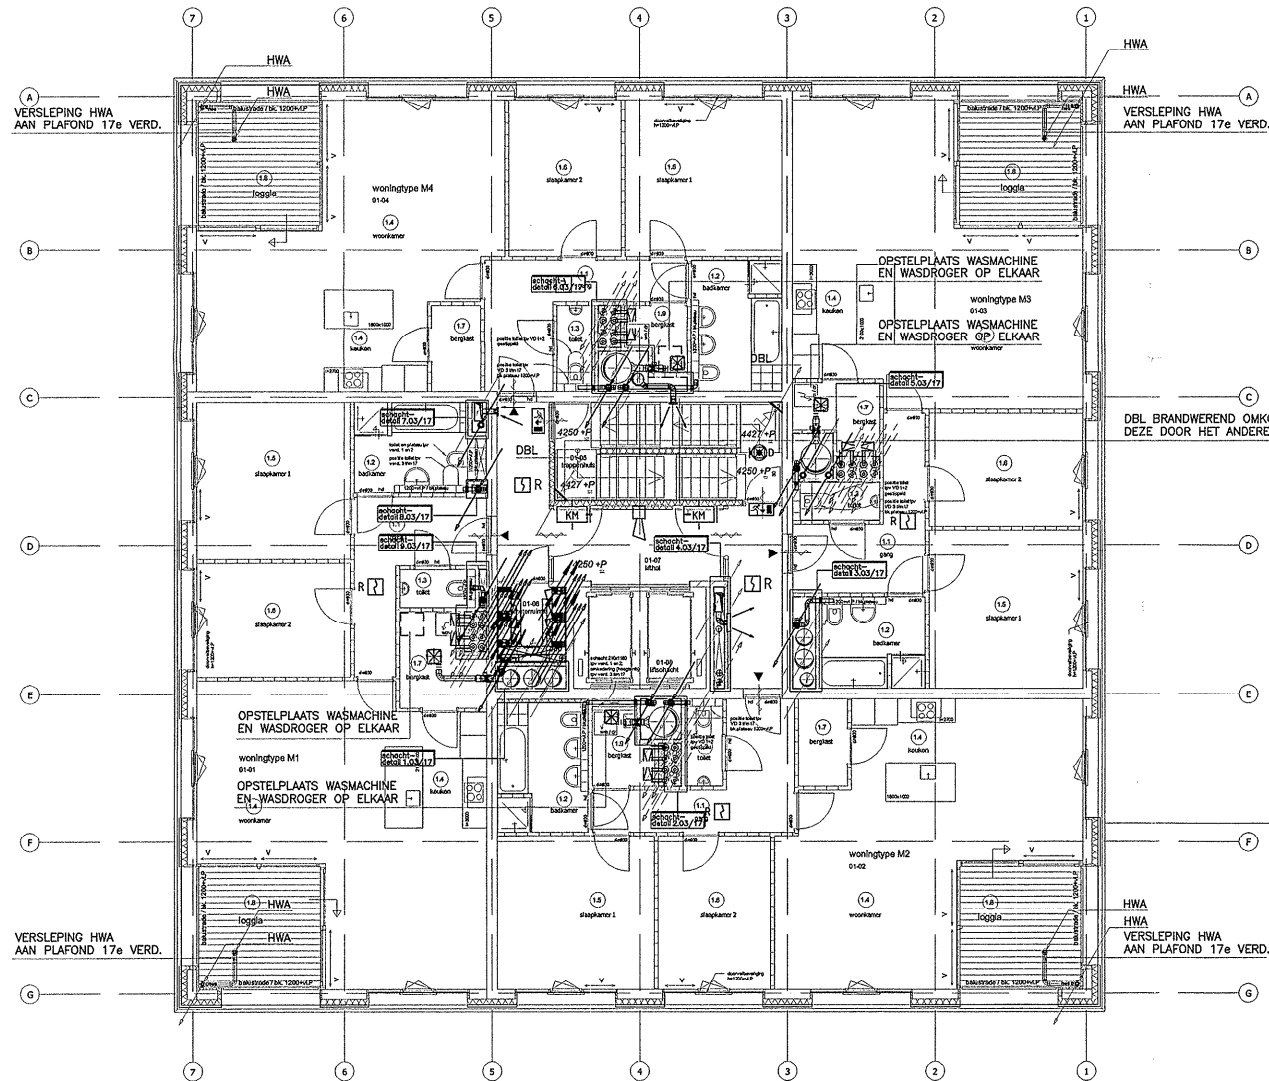

3e T/M 17e VERDIEPING

verleend
 Behoort bij besluit van
 Burgemeester en wethouders
 van 's-Hertogenbosch
 d.d. : 6 juli 2011
 nr. : SOB1002490

AFDELING BOUWEN
 15 JUL 2010
 SOB 1002490
 Bouwverord.

ALGEMENE OPMERKINGEN:

- ZIE VOOR LEGENDA TEK.NR. LW 1
- T.P.V. DOORVOERINGEN DOOR BRANDSCHEIDINGEN VOORZIENINGEN OPNEMEN VOLGENS DE WETTELIJKE EISEN.
- ZIE VOOR SCHACHTDETAIL TEK.NR. BA SDE 1

BOUWAANVRAAG

IAC INSTALLATIE ADVISEURS
 Postbus 124 T +31 30 6342020 E tekenkamer@iac.nl
 3990 DC HOUTEN F +31 30 6342022 W www.iac.nl

opdrachtgever: **Eberle Lochau GmbH**
 architect: **Baumerschlagler Eberle Lochau GmbH**
 constructeur: **Van der Vorm Engineering B.V.**
 Lindauerstrasse 31
 A-6911 LOCHAU AUSTRIA
 Deiftelplein 32
 2628 XH DELFT

T 0043 (0) 55 74 43 079 T 015 - 361 73 53
 F 0043 (0) 55 74 43 030 F 015 - 361 77 11
 E office@baumerschlagler-eberle.com E delft@vandervorm.nl


project: **Jheronimus te s'- Hertogenbosch**
 projectnummer: **2008-115**
 bouwlaag: **3e t/m 17e verdieping (Woonstoren)**
 installatie: **Collectieve Elektrotechnische en**
 onderdeel: **Werktuigbouwkundige Installatie**

getekend	BP/RA	wijzigingsdatum	fase	status
schakel	1:100	a	BA	DEFINITIEF
formaat	A2	b	teken datum	laatste wijzigingsdatum
ontwerp getekend	mba	c	12-07-2010	
werktuig. onderlegger	P08970	d		
tekeningen. onderlegger	B5. 101	e		
tek. datum onderlegger	12-07-2010	f		
onderlegger ontwerpen	09-07-2010	g		
omschrijving wijziging				
omschrijving wijz. a				
omschrijving wijz. b				
omschrijving wijz. c				
omschrijving wijz. d				
omschrijving wijz. e				
omschrijving wijz. f				
omschrijving wijz. g				

BA CEWI 3-17

geometrische
 door

WR

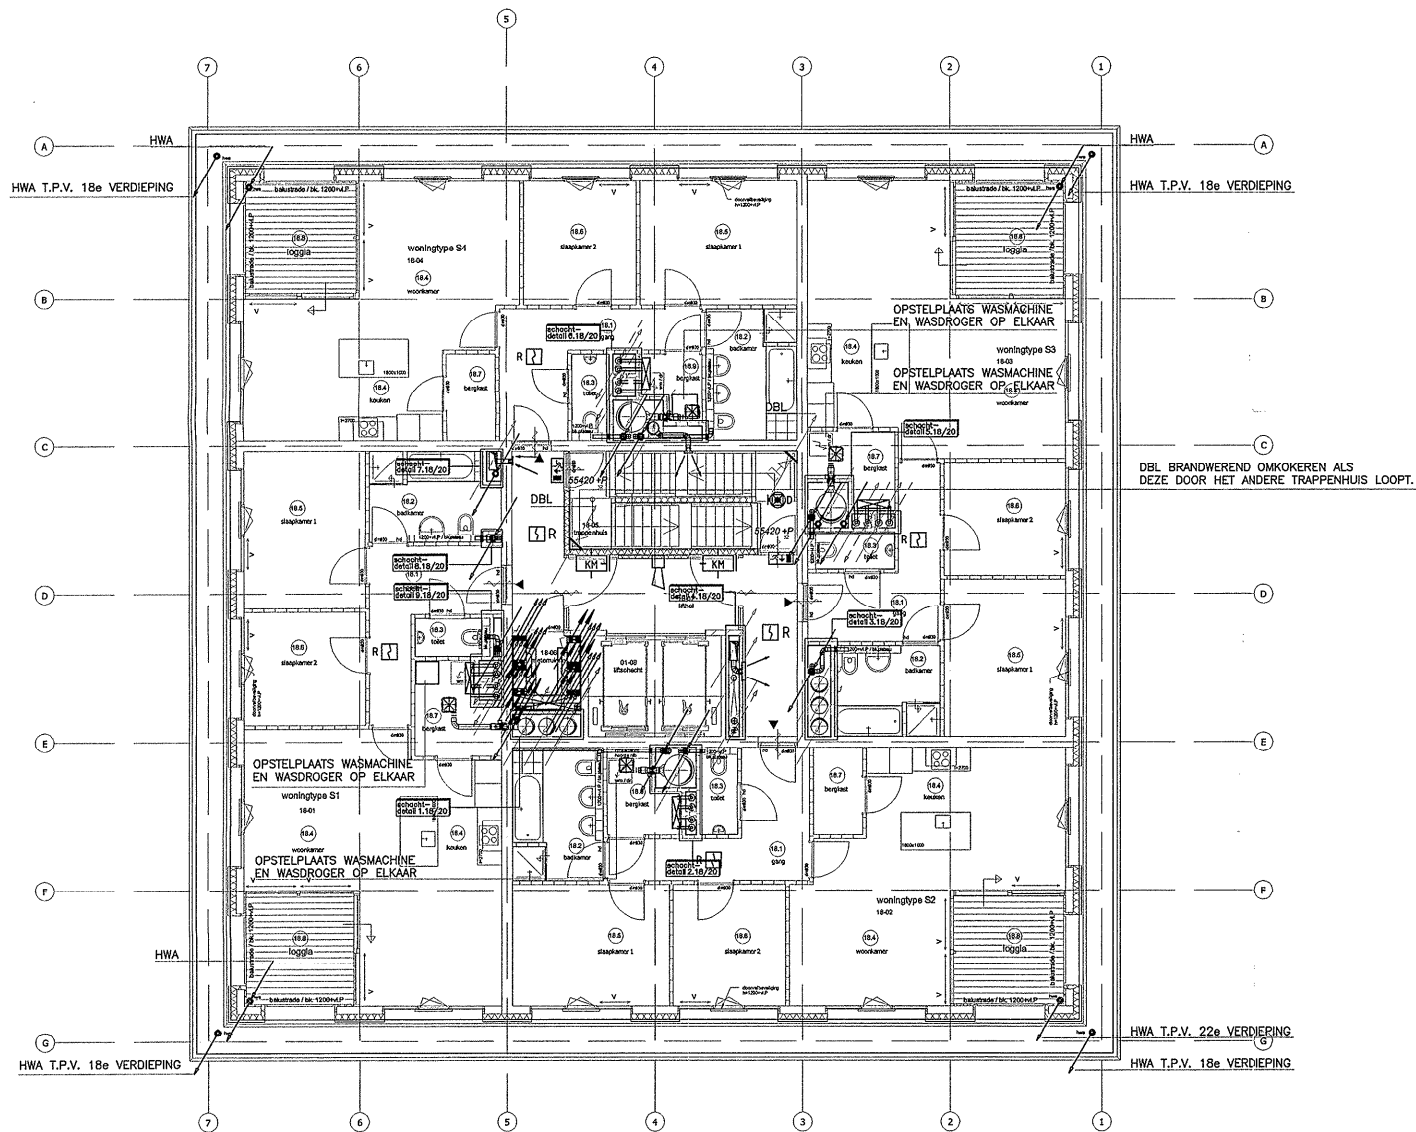

18e T/M 20e VERDIEPING

verleend
Behoort bij besluit van
Burgemeester en wethouders
van 's-Hertogenbosch
d.d. : 6 juli 2011
nr. : SOB1002490

AFDELING BOUWEN
15 JUL 2010
SOB
Bouwverord. 1002490

ALGEMENE OPMERKINGEN:

- ZIE VOOR LEGENDA TEK.NR. LW 1
- T.P.V. DOORVOERINGEN DOOR BRANDSCHEIDINGEN VOORZIENINGEN OPNEMEN VOLGENS DE WETTELIJKE EISEN.
- ZIE VOOR SCHACHTDETAIL TEK.NR. BT SDE 1

BOUWAANVRAAG

IAC INSTALLATIE ADVISEURS
Postbus 124 T +31 30 6342020 E tekenkamer@iac.nl
3990 DC HOUTEN F +31 30 6342022 W www.iac.nl

opdrachtgever: [redacted]
architect: Baumschlager Eberle Lochau GmbH
constructeur: Van der Vorm Engineering B.V.
Lindauerstrasse 31
A-6911 LOCHAU AUSTRIA
Delfttechpark 32
2628 XH DELFT
T 0043 (0) 55 74 43 079 T 015 - 361 73 53
F 0043 (0) 55 74 43 030 F 015 - 361 77 11
E office@baumschlager-eberle.com E delft@vandervorm.nl

project **Jheronimus te s'- Hertogenbosch**
projectnummer **2008-115**
bouwlaag **18e t/m 20e verdieping (Woontoren)**
installatie **Collectieve Elektrotechnische en**
onderdeel **Werktuigbouwkundige Installatie**


getekend	BP/RA	wijzigingsdatum	fase	status
schakel	1:100	a	BA	DEFINITIEF
formaat	A2	b	tekendatum	tekendatum
onderlegger getekend	inbo	c	12-07-2010	tekendatum
werknr. onderlegger	P08970	d		
tekeningsonderlegger	B5. 118	e		
tek.datum onderlegger	12-07-2010	f		
onderlegger ontvangen	09-07-2010	g		

omschrijving wijziging
omschrijving wijz. a
omschrijving wijz. b
omschrijving wijz. c
omschrijving wijz. d
omschrijving wijz. e
omschrijving wijz. f
omschrijving wijz. g

BA CEWI 18-20

gecontroleerd
door

WR

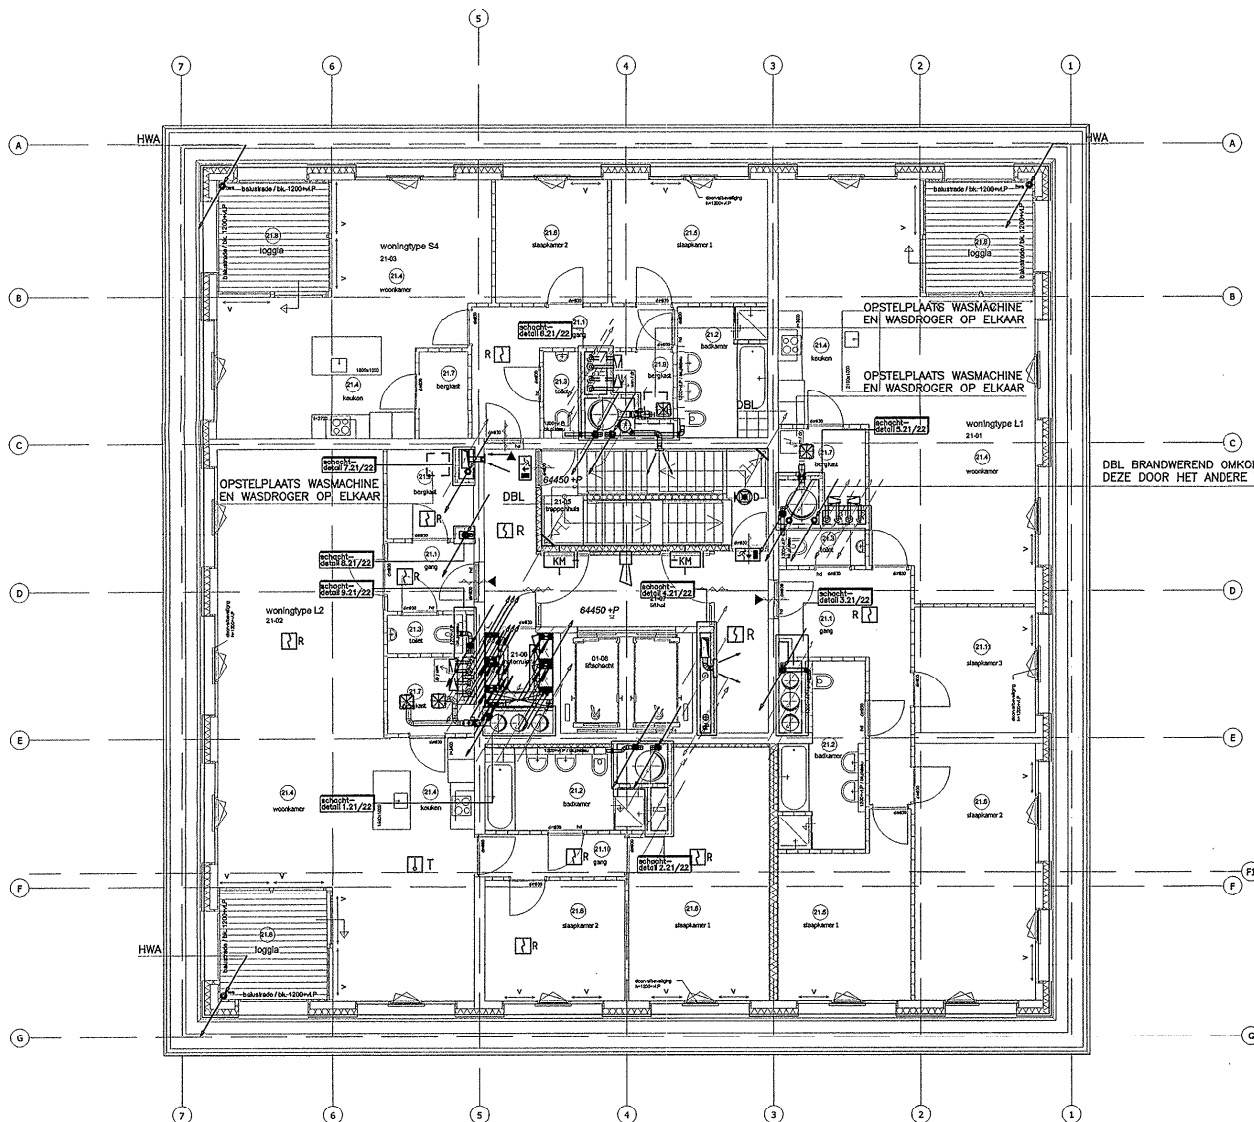

21e EN 22e VERDIEPING

verleend
 Behoort bij besluit van
 Burgemeester en wethouders
 van 's-Hertogenbosch
 d.d. : 6 juli 2011
 nr. : SOB1002490

AFDELING BOUWEN
 15 JUL 2010
 SOB
 Bouwverord. **1002490**

ALGEMENE OPMERKINGEN:

- ZIE VOOR LEGENDA TEK.NR. LW 1
- T.P.V. DOORVOERINGEN DOOR BRANDSCHEIDINGEN VOORZIENINGEN OPNEMEN VOLGENS DE WETTELIJKE EISEN.
- ZIE VOOR SCHACHTDETAIL TEK.NR. BA SDE 1

BOUWAANVRAAG

IAC INSTALLATIE ADVISEURS
 Postbus 124 T +31 30 6342020 E tekenkamer@iac.nl
 3990 DC HOUTEN F +31 30 6342022 W www.iac.nl

opdrachtgever
 Baumschlager Eberle Lochau GmbH
 Lindauerstrasse 31
 A-6911 LOCHAU AUSTRIA

architect
 Baumschlager Eberle Lochau GmbH
 Lindauerstrasse 31
 A-6911 LOCHAU AUSTRIA

coördinator
 Van der Vorm Engineering B.V.
 Delftechpark 32
 2628 XH DELFT

T 0043 (0) 55 74 43 078 T 015 - 301 73 53
 F 0043 (0) 55 74 43 030 F 015 - 361 77 11
 E office@baumschlager-eberle.com E delft@vandervorm.nl


project Jheronimus te s'- Hertogenbosch
projectnummer 2008-115
bouwlaag 21e en 22e verdieping (Woontoren)
installatie ondersoort Collectieve Elektrotechnische en Werktuigbouwkundige Installatie

getekend	BP/RA	wijzigingsdatum	1:100	BA	status
schied	A2		a	b	DEFINITIEF
formaat	A2		b	c	tekendatum
onderschepper getekend	Inbo		c	d	12-07-2010
verkeert, onderschepper	P06970		d	e	tekeningsnummer
tekeningen, onderschepper	BS, 121		e	f	BA CEWI 21-22
tek.datum ondertekening	12-07-2010		f	g	
ondertekening ondertekening	09-07-2010		g		

omschrijving wijziging
 omschrijving wijz. a
 omschrijving wijz. b
 omschrijving wijz. c
 omschrijving wijz. d
 omschrijving wijz. e
 omschrijving wijz. f
 omschrijving wijz. g

geometrische
 door

WR

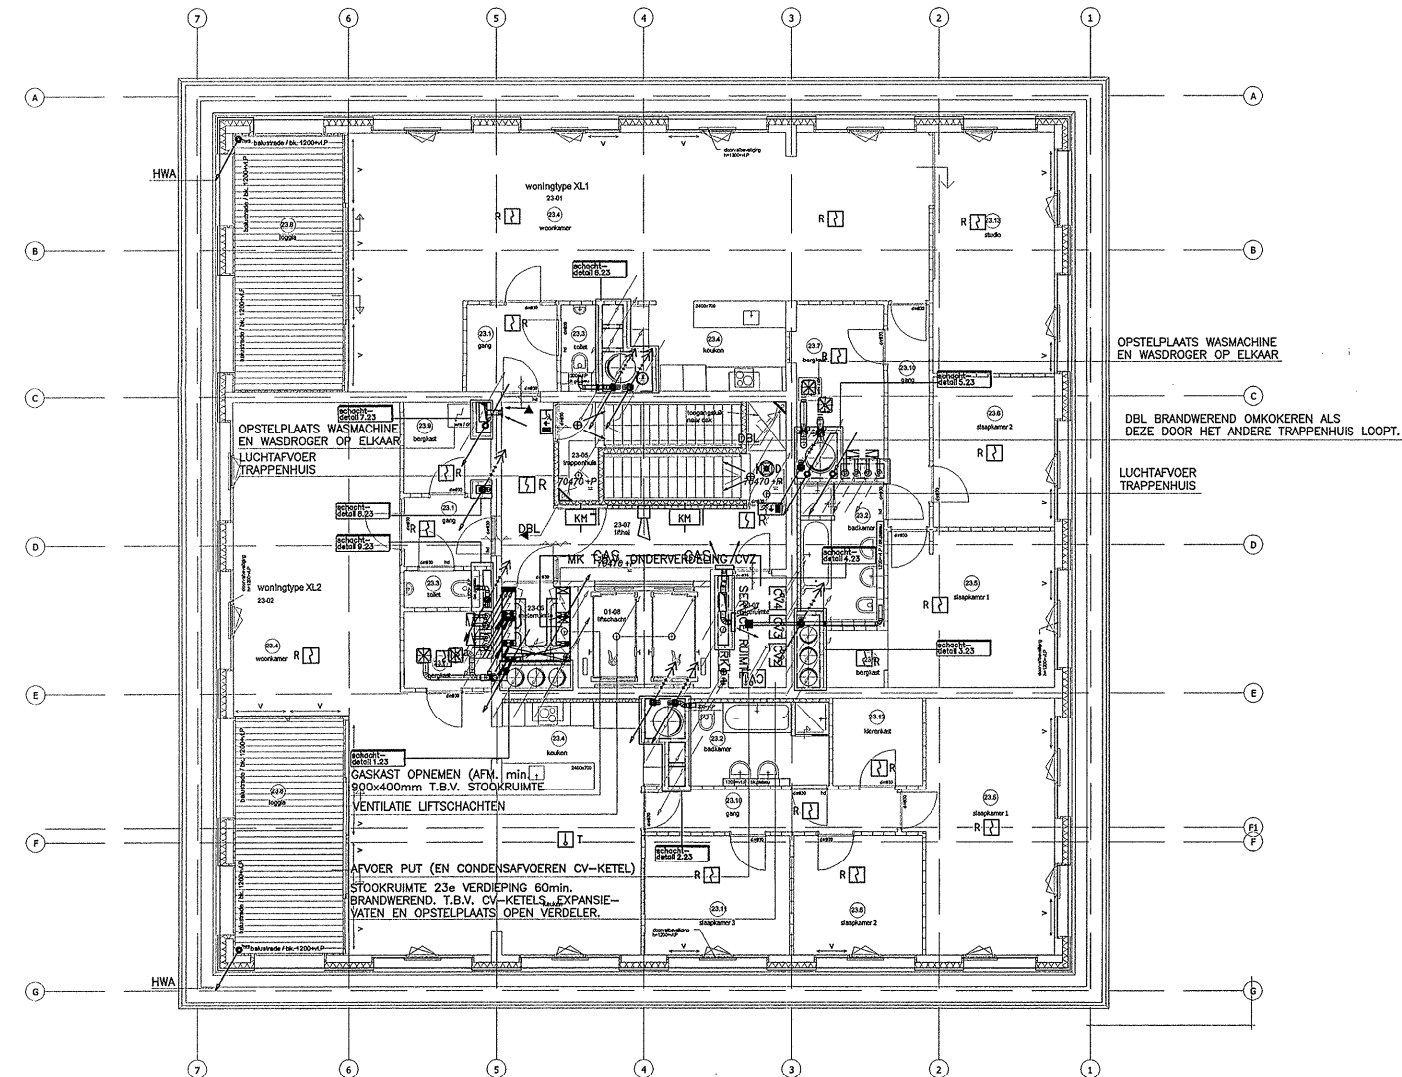

23e VERDIEPING

verleend
 Behoort bij besluit van
 Burgemeester en wethouders
 van 's-Hertogenbosch
 d.d.: 6 juli 2011
 nr.: SOB1002490

AFDELING BOUWEN
 15 JUL 2010
 SOB
 Bouwverord. 1002490

ALGEMENE OPMERKINGEN:

- ZIE VOOR LEGENDA TEK.NR. LW 1
- T.P.V. DOORVOERINGEN DOOR BRANDSCHEIDINGEN VOORZIENINGEN OPNEMEN VOLGENS DE WETTELIJKE EISEN.
- ZIE VOOR SCHACHTDETAIL TEK.NR. BA SDE 1

BOUWAANVRAAG

VIAC INSTALLATIE ADVISEURS
 Postbus 124 T +31 30 6342020 E tekenkamer@viac.nl
 3990 DC HOUTEN F +31 30 6342022 W www.viac.nl

opdrachtgever
 Jheronimus te 's-Hertogenbosch


architect
 Baumachlager Eberle Lochau GmbH
 Lindauerstrasse 31
 A-6911 LOCHAU AUSTRIA
 T 0043 (0) 55 74 43 079
 F 0043 (0) 55 74 43 030
 E office@baumachlager-eberle.com

constructeur
 Van der Vorm Engineering B.V.
 Deifttechpark 32
 2628 XH DELFT
 T 015 - 361 73 53
 F 015 - 361 77 11
 E delm@vandervorm.nl

project	Jheronimus te 's-Hertogenbosch		
projectnummer	2008-115		
bouwlaag	23e verdieping (Woontoren)		
installatie	Collectieve Elektrotechnische en		
onderdeel	Werktuigbouwkundige Installatie		
getekend	BP/RA	wijzigingsdatum	12-07-2010
schied	1:100	BA	DEFINITIEF
formaat	A2	12-07-2010	12-07-2010
onderlegger getekend	fnbo	tekeningsnummer	BA CEWI 23
werktuigbouwkundig	P08970		
tekeningenonderlegger	B5, 123		
tek.datum ondertekener	12-07-2010		
onderlegger ontvanger	09-07-2010		

omschrijving wijziging
 omschrijving wijz. a
 omschrijving wijz. b
 omschrijving wijz. c
 omschrijving wijz. d
 omschrijving wijz. e
 omschrijving wijz. f
 omschrijving wijz. g

gecontroleerd door
 WR

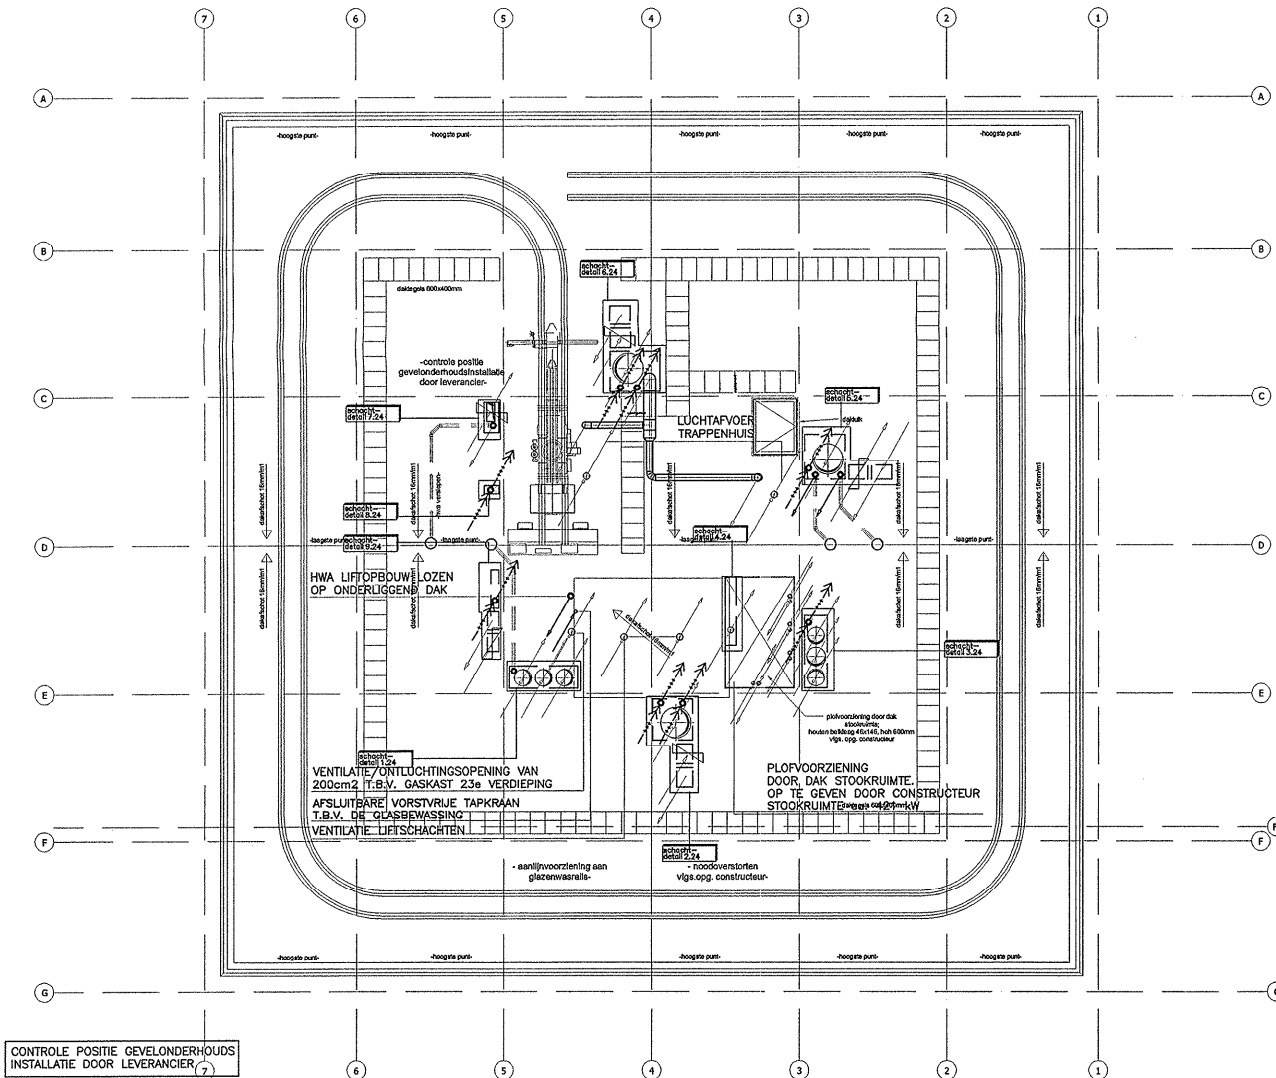

CONTROLE POSITIE GEVELONDERHOUDS
INSTALLATIE DOOR LEVERANCIER

DAK VERDIEPING

verleend
Behoort bij besluit van
Burgemeester en wethouders
van 's-Hertogenbosch
d.d. : 6 juli 2011
nr. : SOB1002490

AFDELING BOUWEN
15 JUL 2010
SOB 1002490
Bouwverord.

ALGEMENE OPMERKINGEN:

- T.P.V. DOORVOERINGEN DOOR BRANDSCHEIDINGEN VOORZIENINGEN OPNEMEN VOLGENS DE WETTELIJKE EISEN.
- ZIE VOOR LEGENDA TEK.NR. LW 1
- NOODOVERSTORTEN DOOR CONSTRUCTEUR TE BEPALEN.
- ZIE VOOR SCHACHTDETAILS TEK.NR. BA SDE 1.

BOUWAANVRAAG

IAC INSTALLATIE ADVISEURS
Postbus 124 T +31 30 6342020 E tekenkamer@iadc.nl
3990 DC HOUTEN F +31 30 6342022 W www.iadc.nl

opdrachtgever architect constructeur
BAUMSCHLAGER EBERLE LOCHAU GMBH Van der Vorm Engineering B.V.
Lindauerstrasse 31 Delftechpark 32
A-6911 LOCHAU AUSTRIA 2628 XH DELFT
T 0043 (0) 55 74 43 079 T 015 - 361 73 53
F 0043 (0) 55 74 43 030 F 015 - 361 77 11
E office@baumschlager-eberle.com E delft@vandervorm.nl

Jheronimus te s'- Hertogenbosch
2008-115
Dak verdieping (Woontoren)
Collectieve Werktuigbouwkundige Installatie

getekend	RA	wijzigingsdatum	fase	status
schakel	1:100	a	BA	DEFINITIEF
formaat	A2	b	tekendatum	12-07-2010
ontwerper getekend	inbo	c	tekendatum	12-07-2010
verklr. ontwerper	P08970	d	tekeningsnummer	BA CWI 24
tekeningsontwerper	BS, 124	e		
tek.datum ontwerper	12-07-2010	f		
ontwerper ontvangen	09-07-2010	g		
omschrijving wijziging				gecontroleerd door
omschrijving wijz. a				
omschrijving wijz. b				
omschrijving wijz. c				
omschrijving wijz. d				
omschrijving wijz. e				
omschrijving wijz. f				
omschrijving wijz. g				

WR