

TEKENING



's-Hertogenbosch

DOSSIERNR : SOB1002490



BARCODE :



* S B 4 S O B 1 0 0 2 4 9 0 *

Hofvijver 's-hertogenbosch


2008115_BA DE 01_100712.dwg

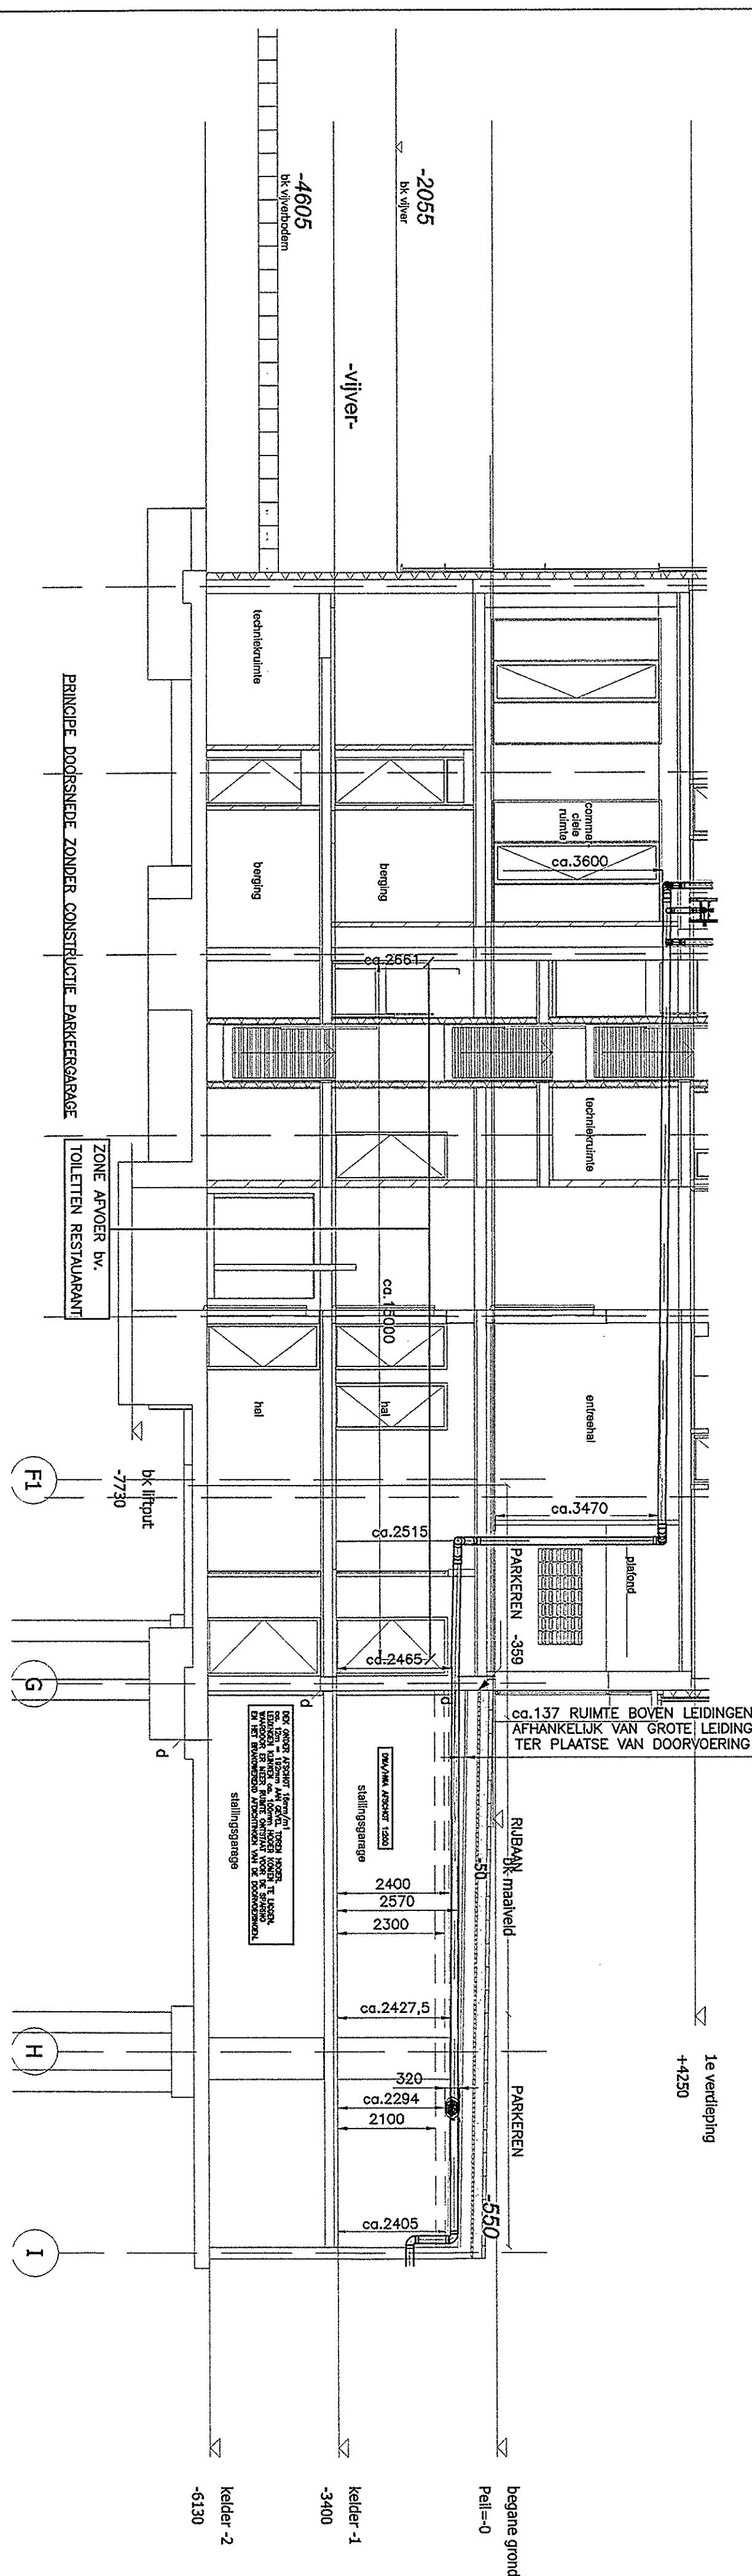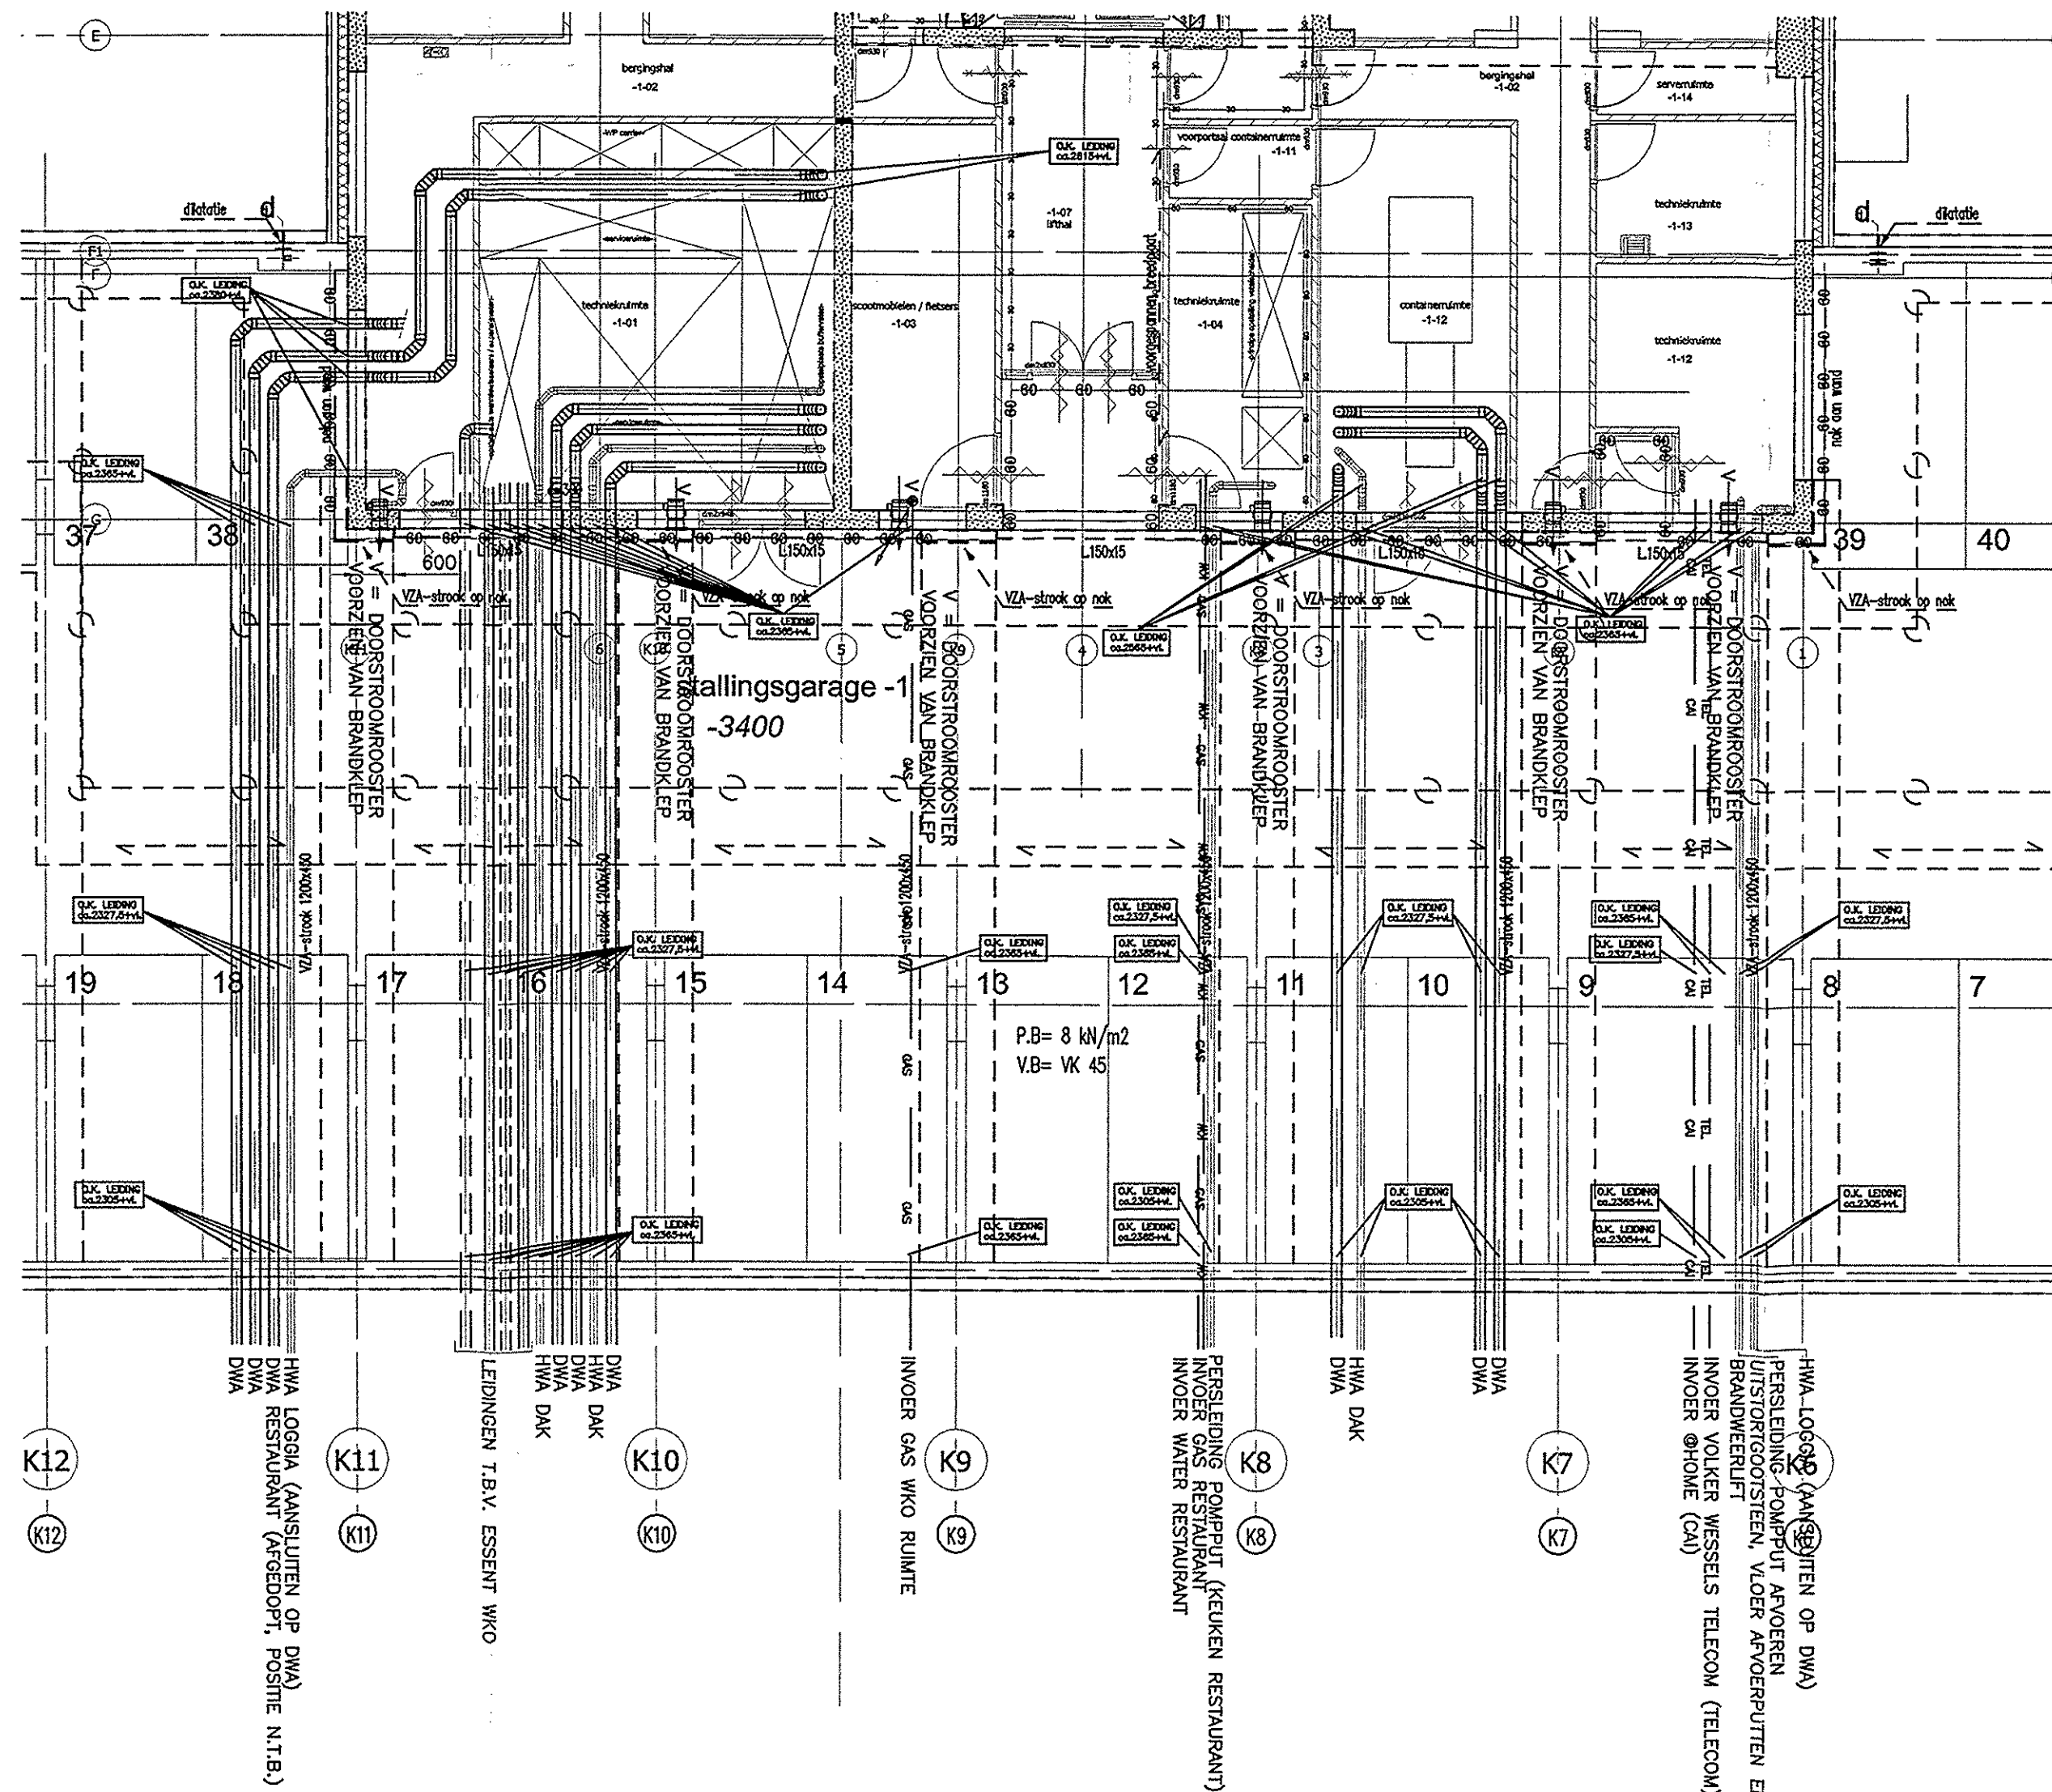

WR


DAK

PRINCIPESCHEMA VENTILATIE HORECA

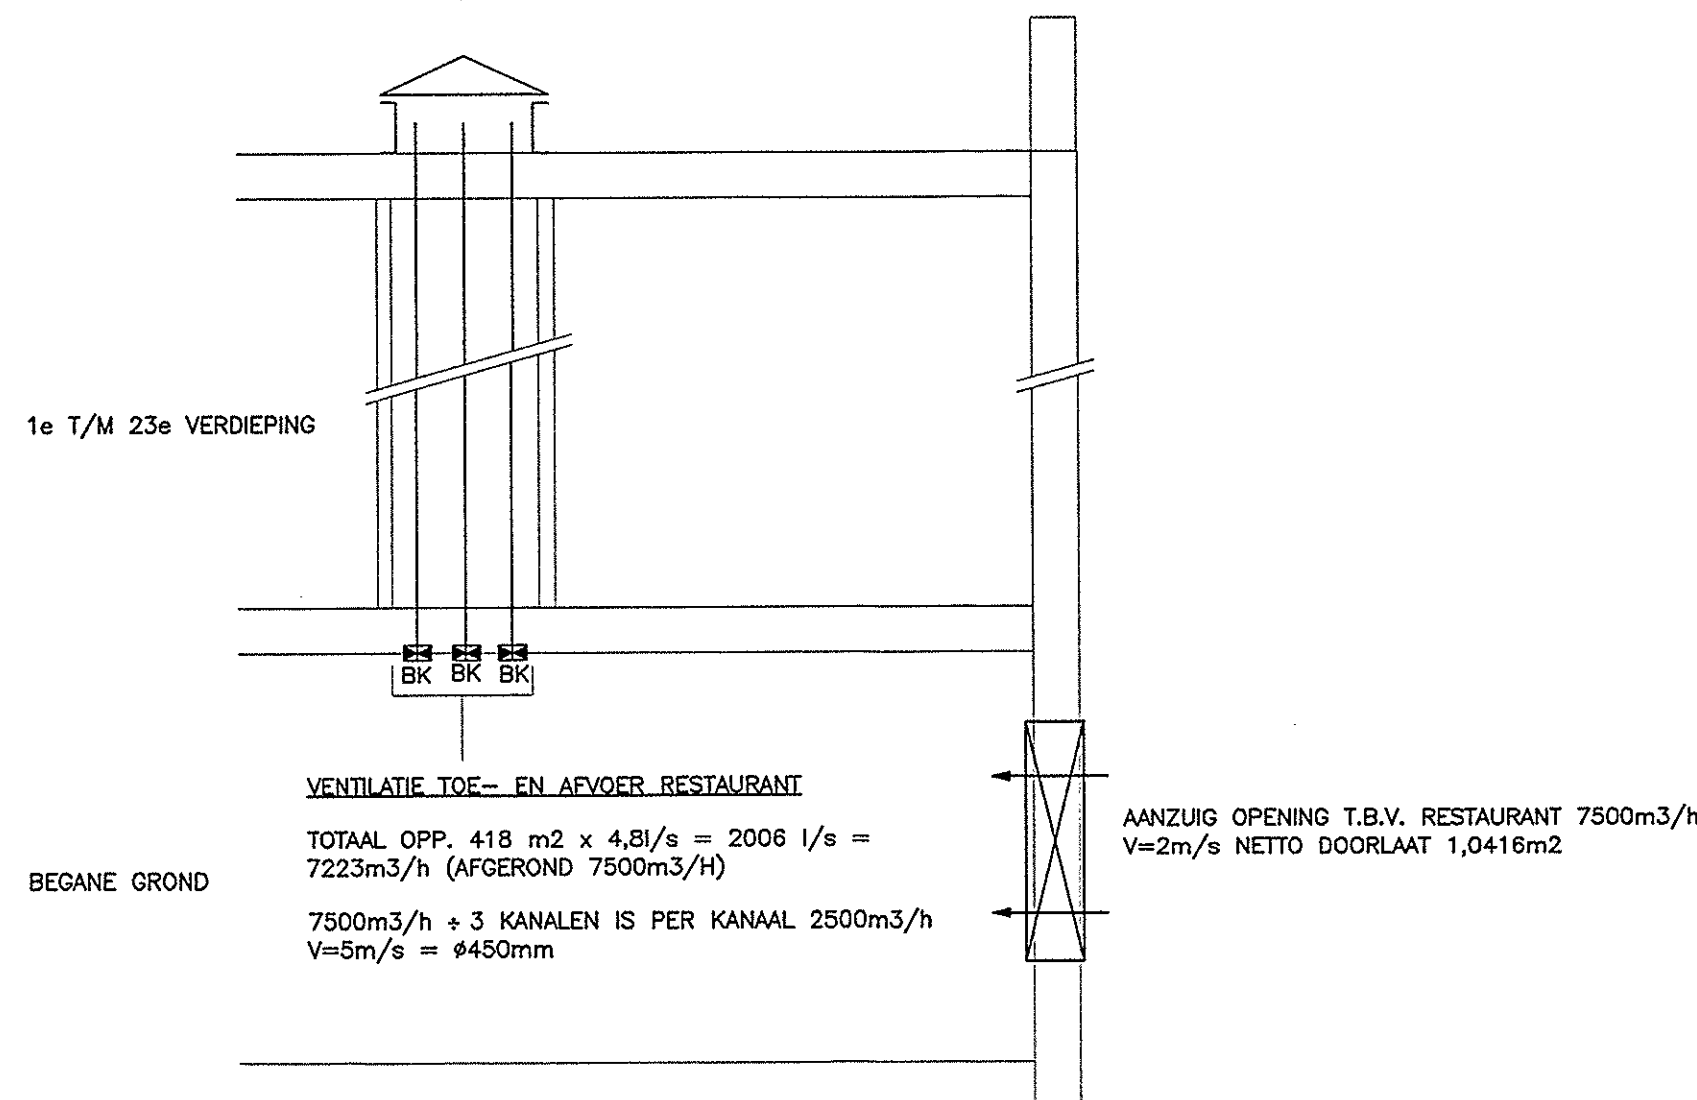


DAK


PRINCIPESCHEMA VENTILATIE APPARTEMENTEN

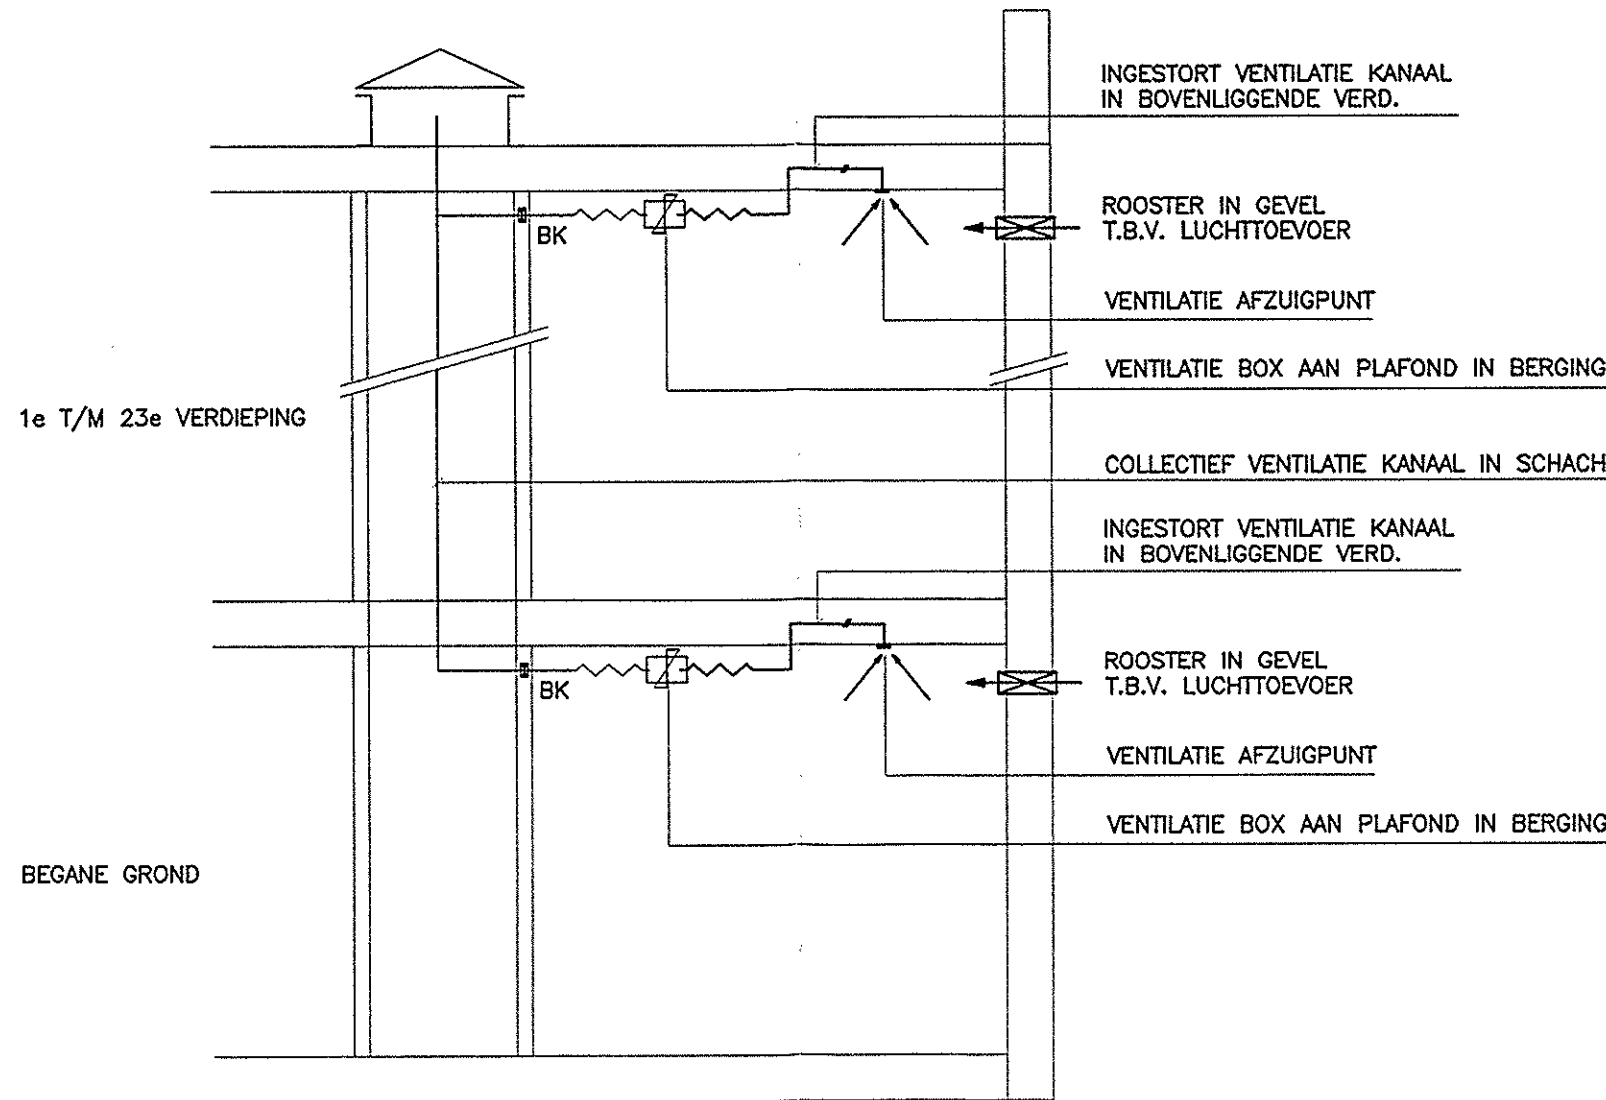


PRINCIPESCHEMA VENTILATIE CONTAINERRUIMTE

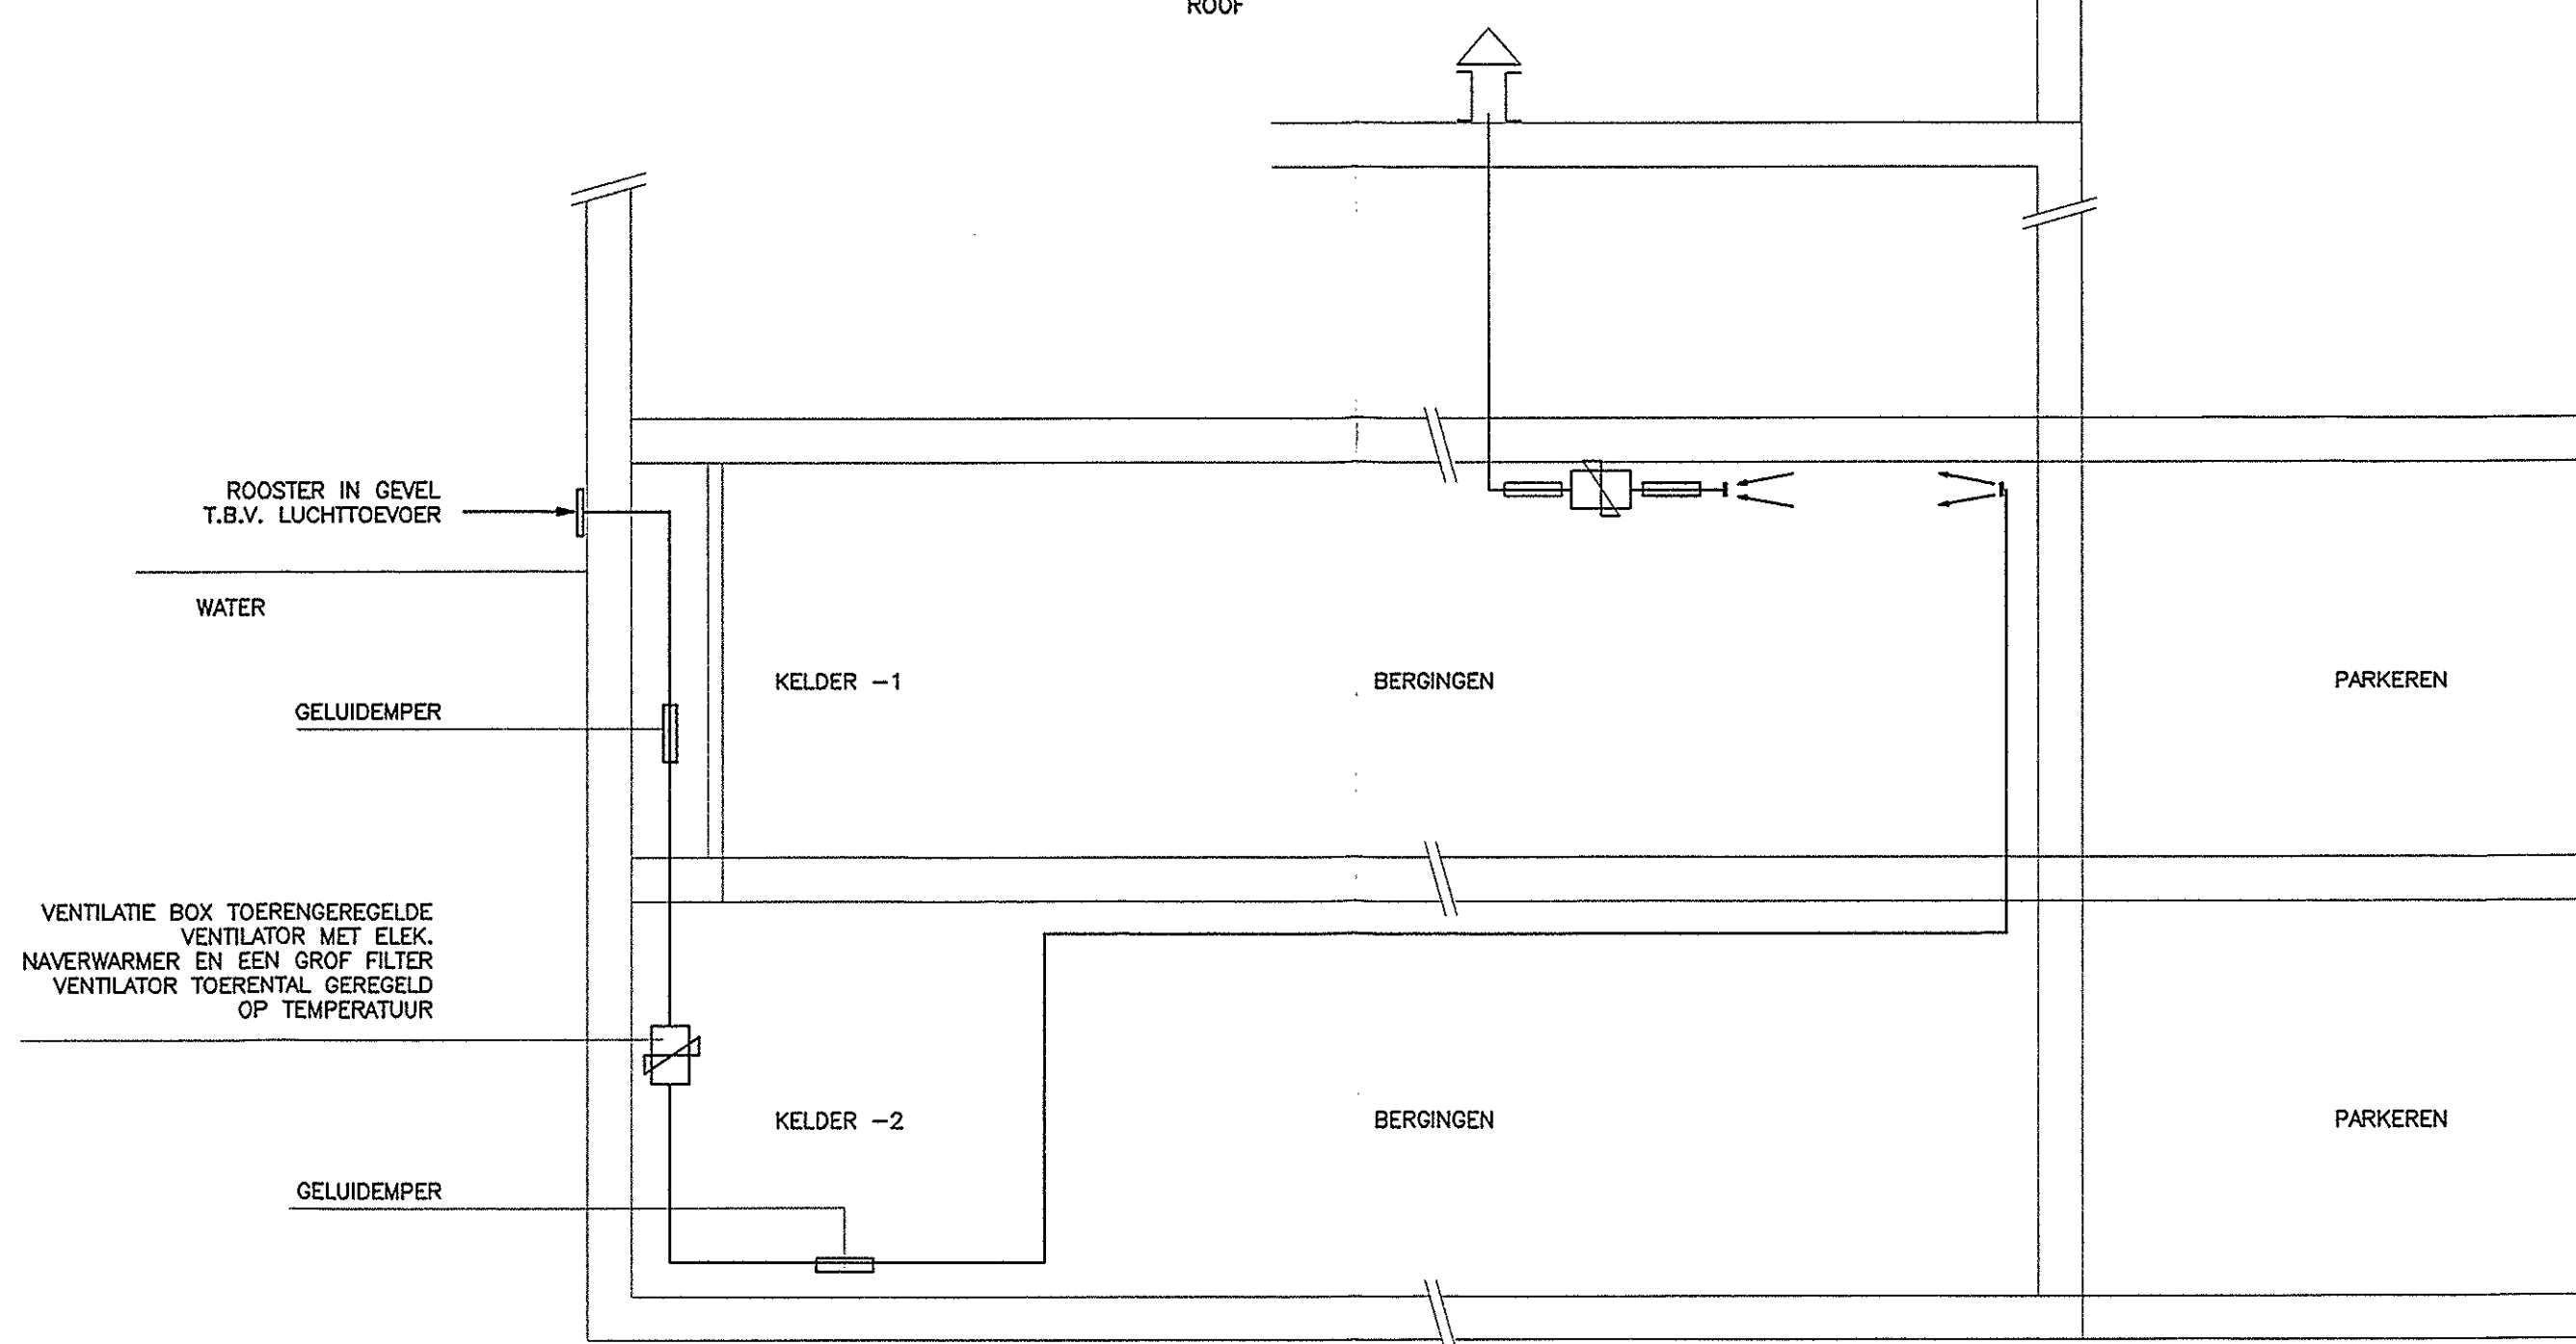


PRINCIPESCHEMA VENTILATIE LIFTHAL

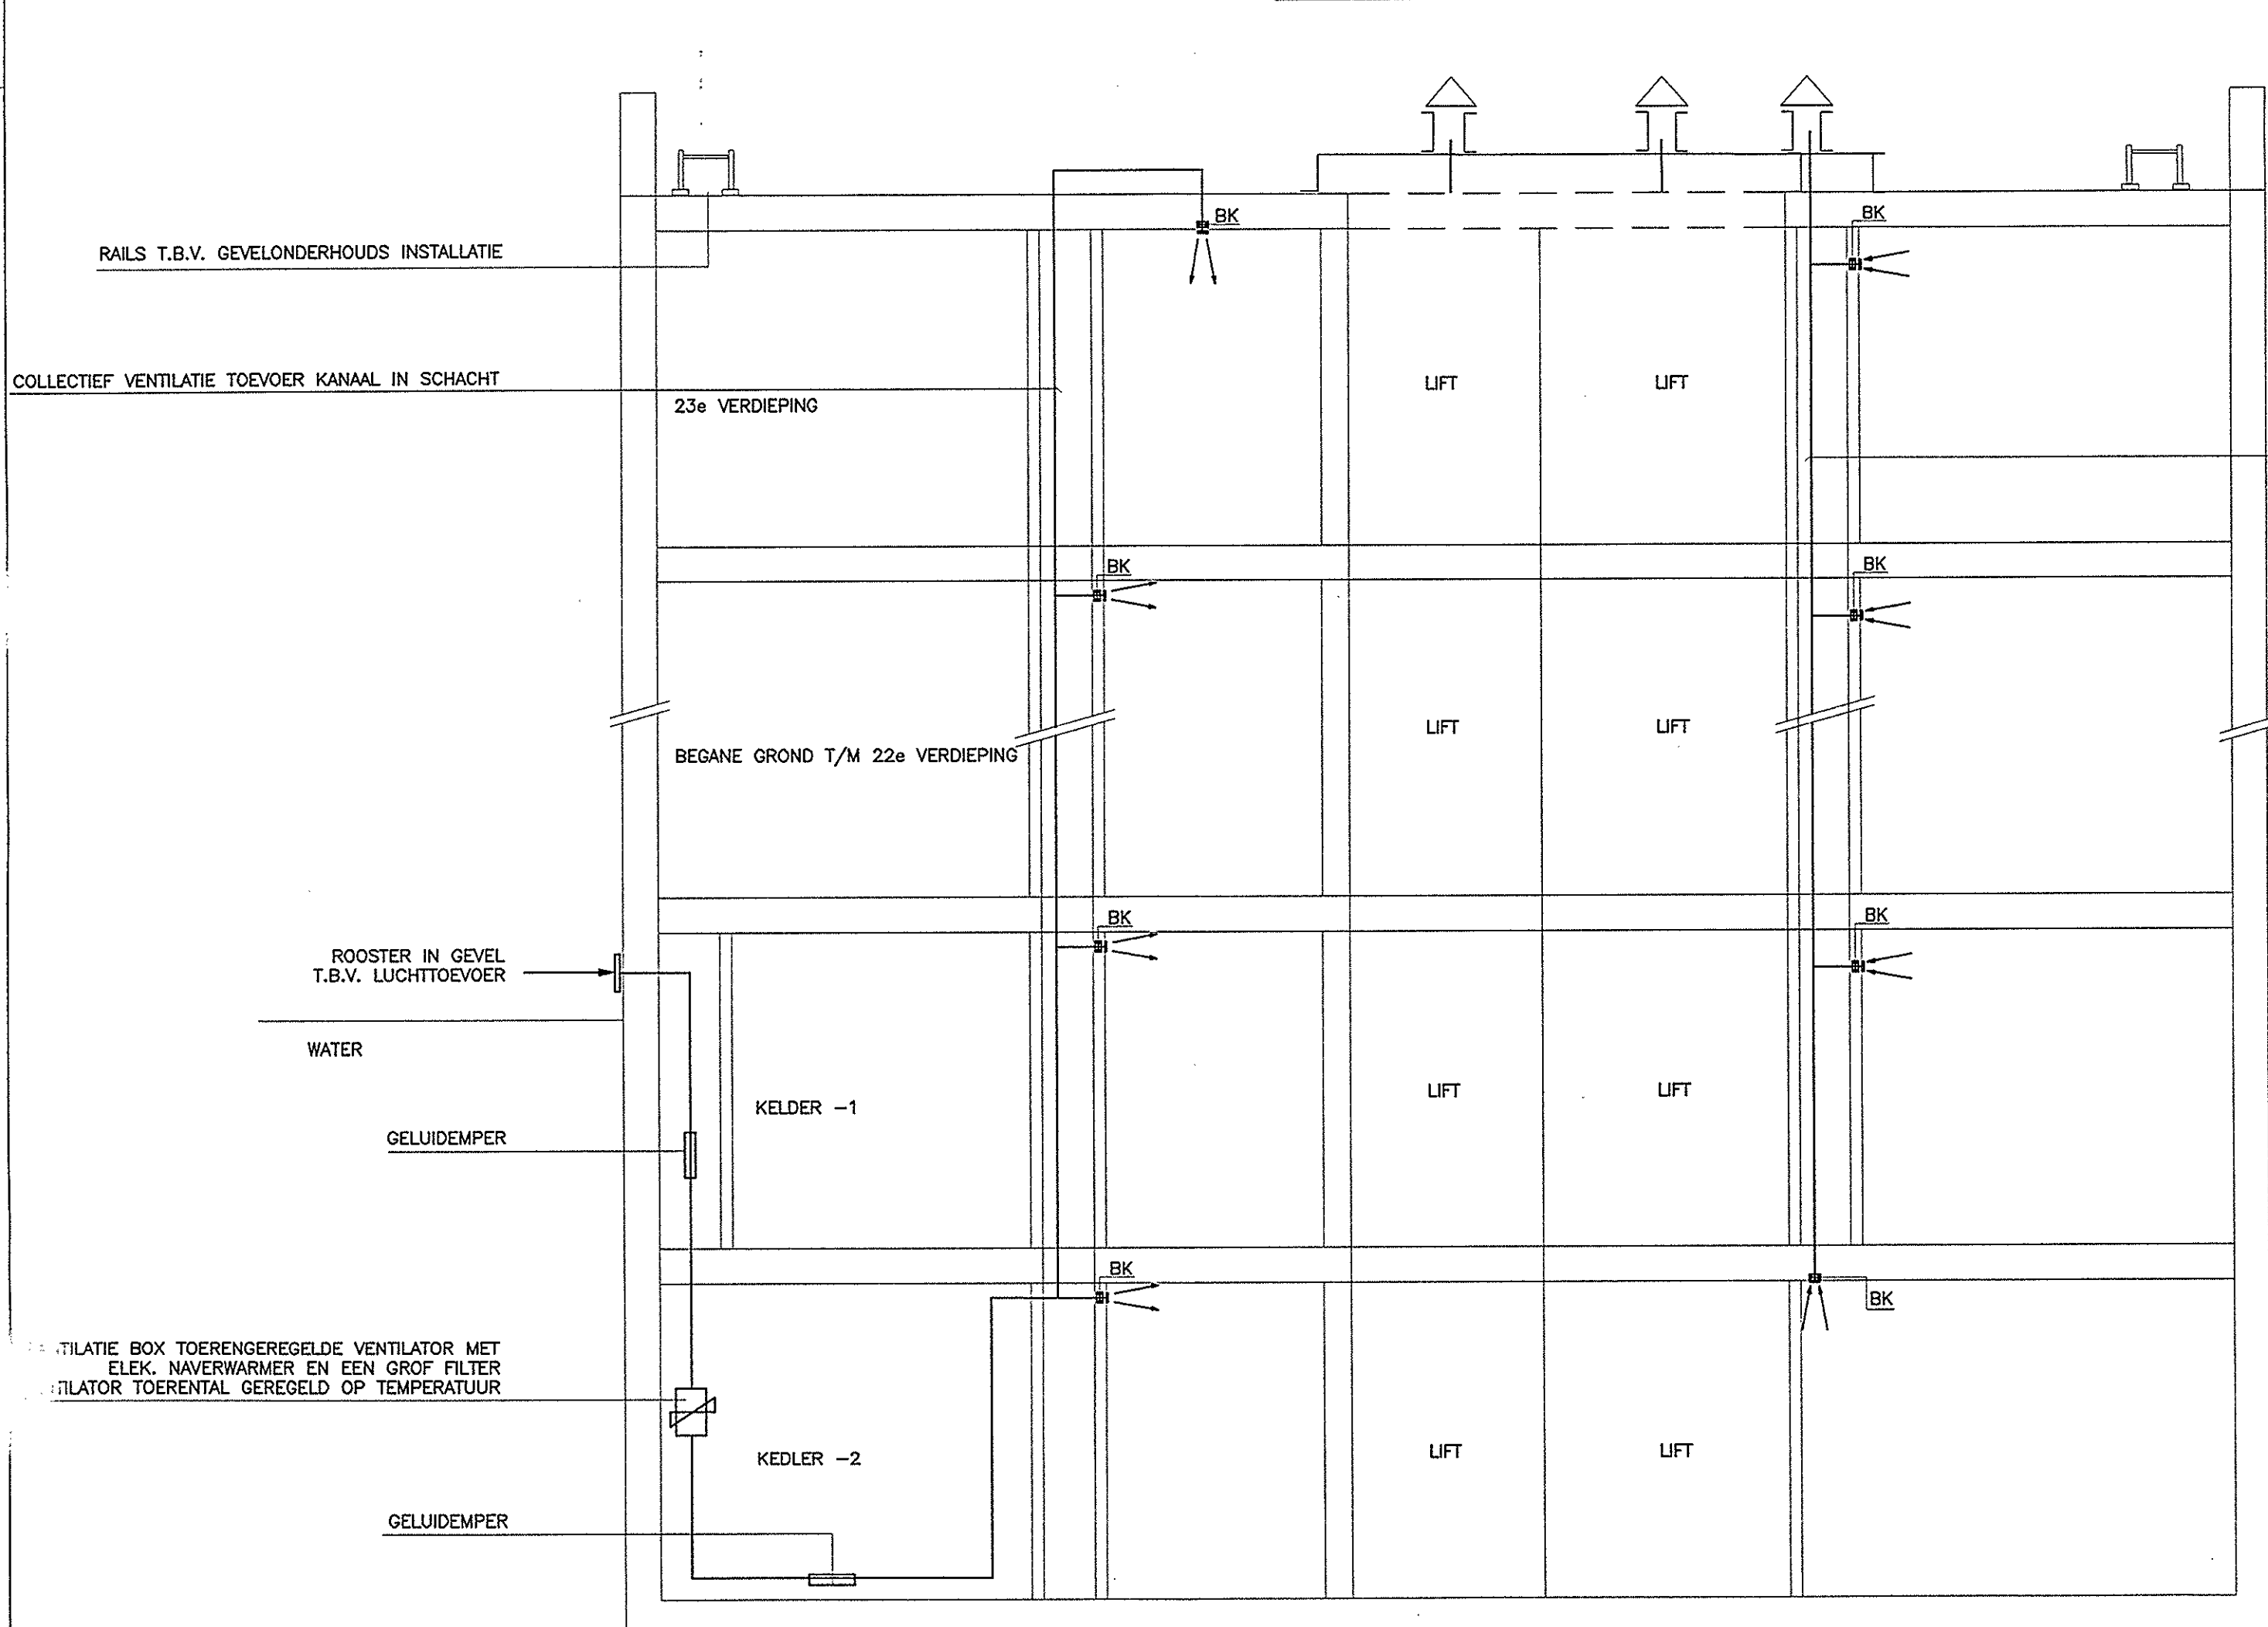


PRINCIPESCHEMA VENTILATIE TRAPPENHUIS

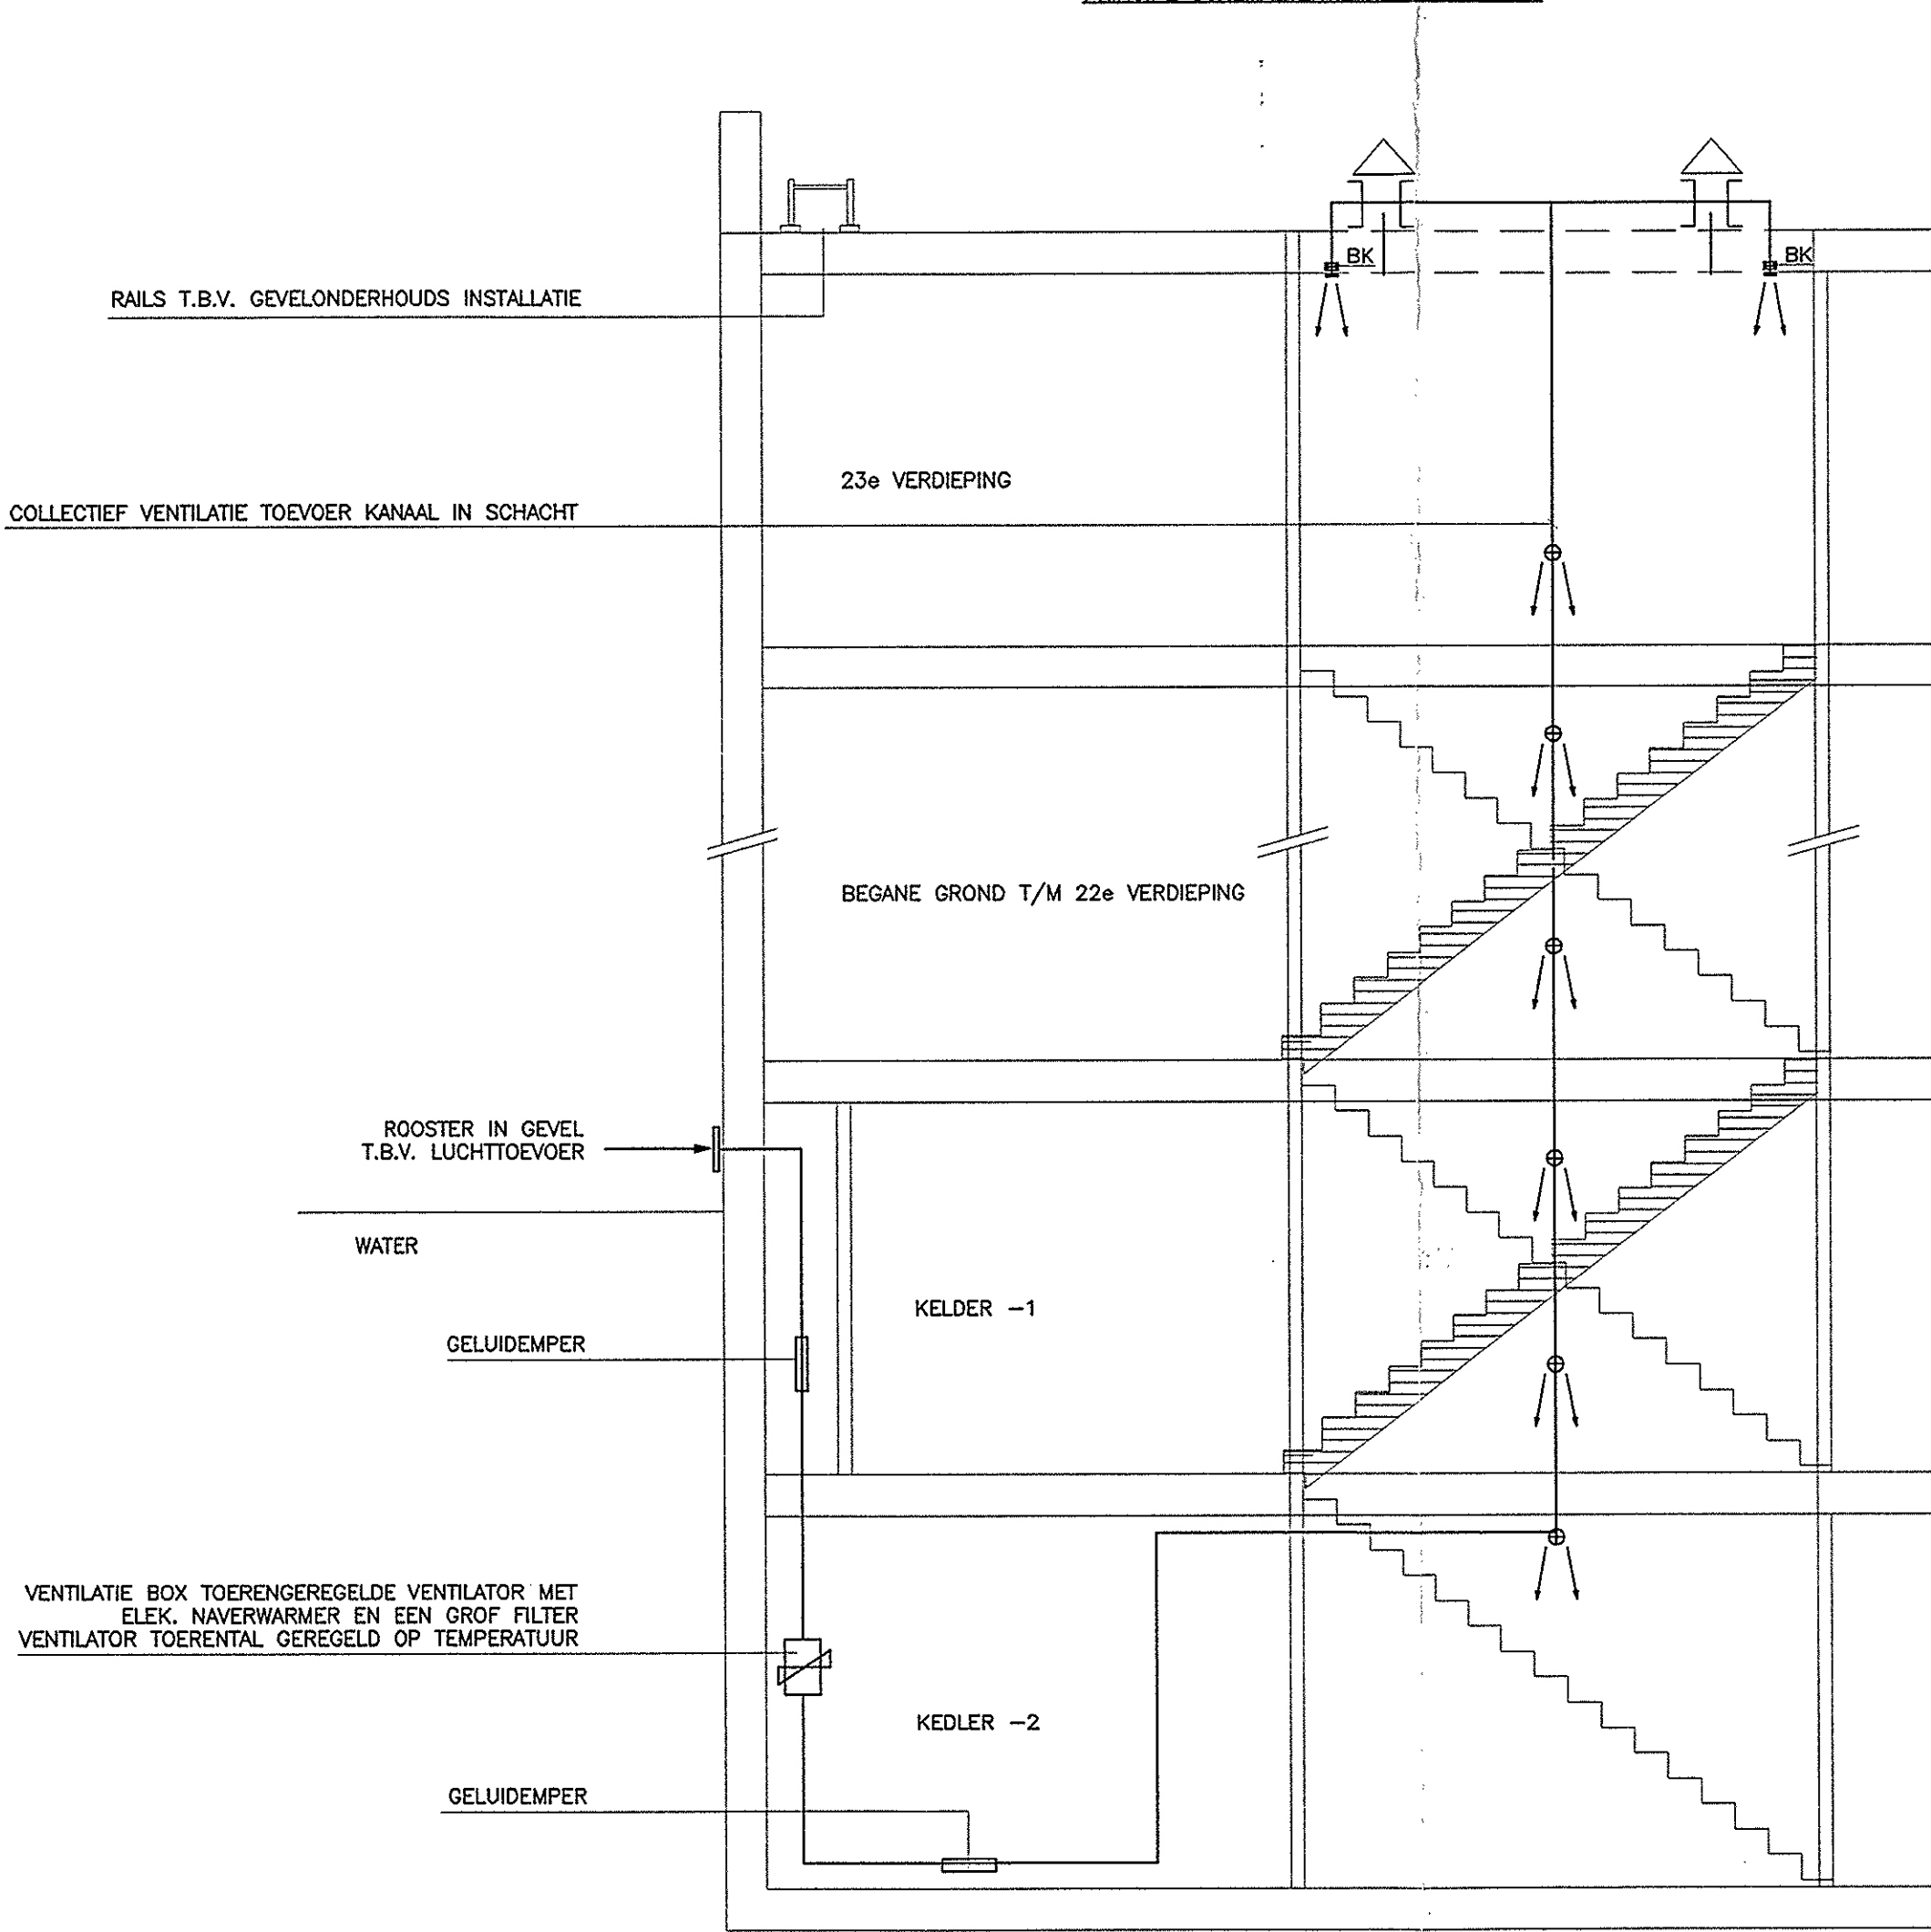


PRINCIPESCHEMA VENTILATIE BERGINGEN

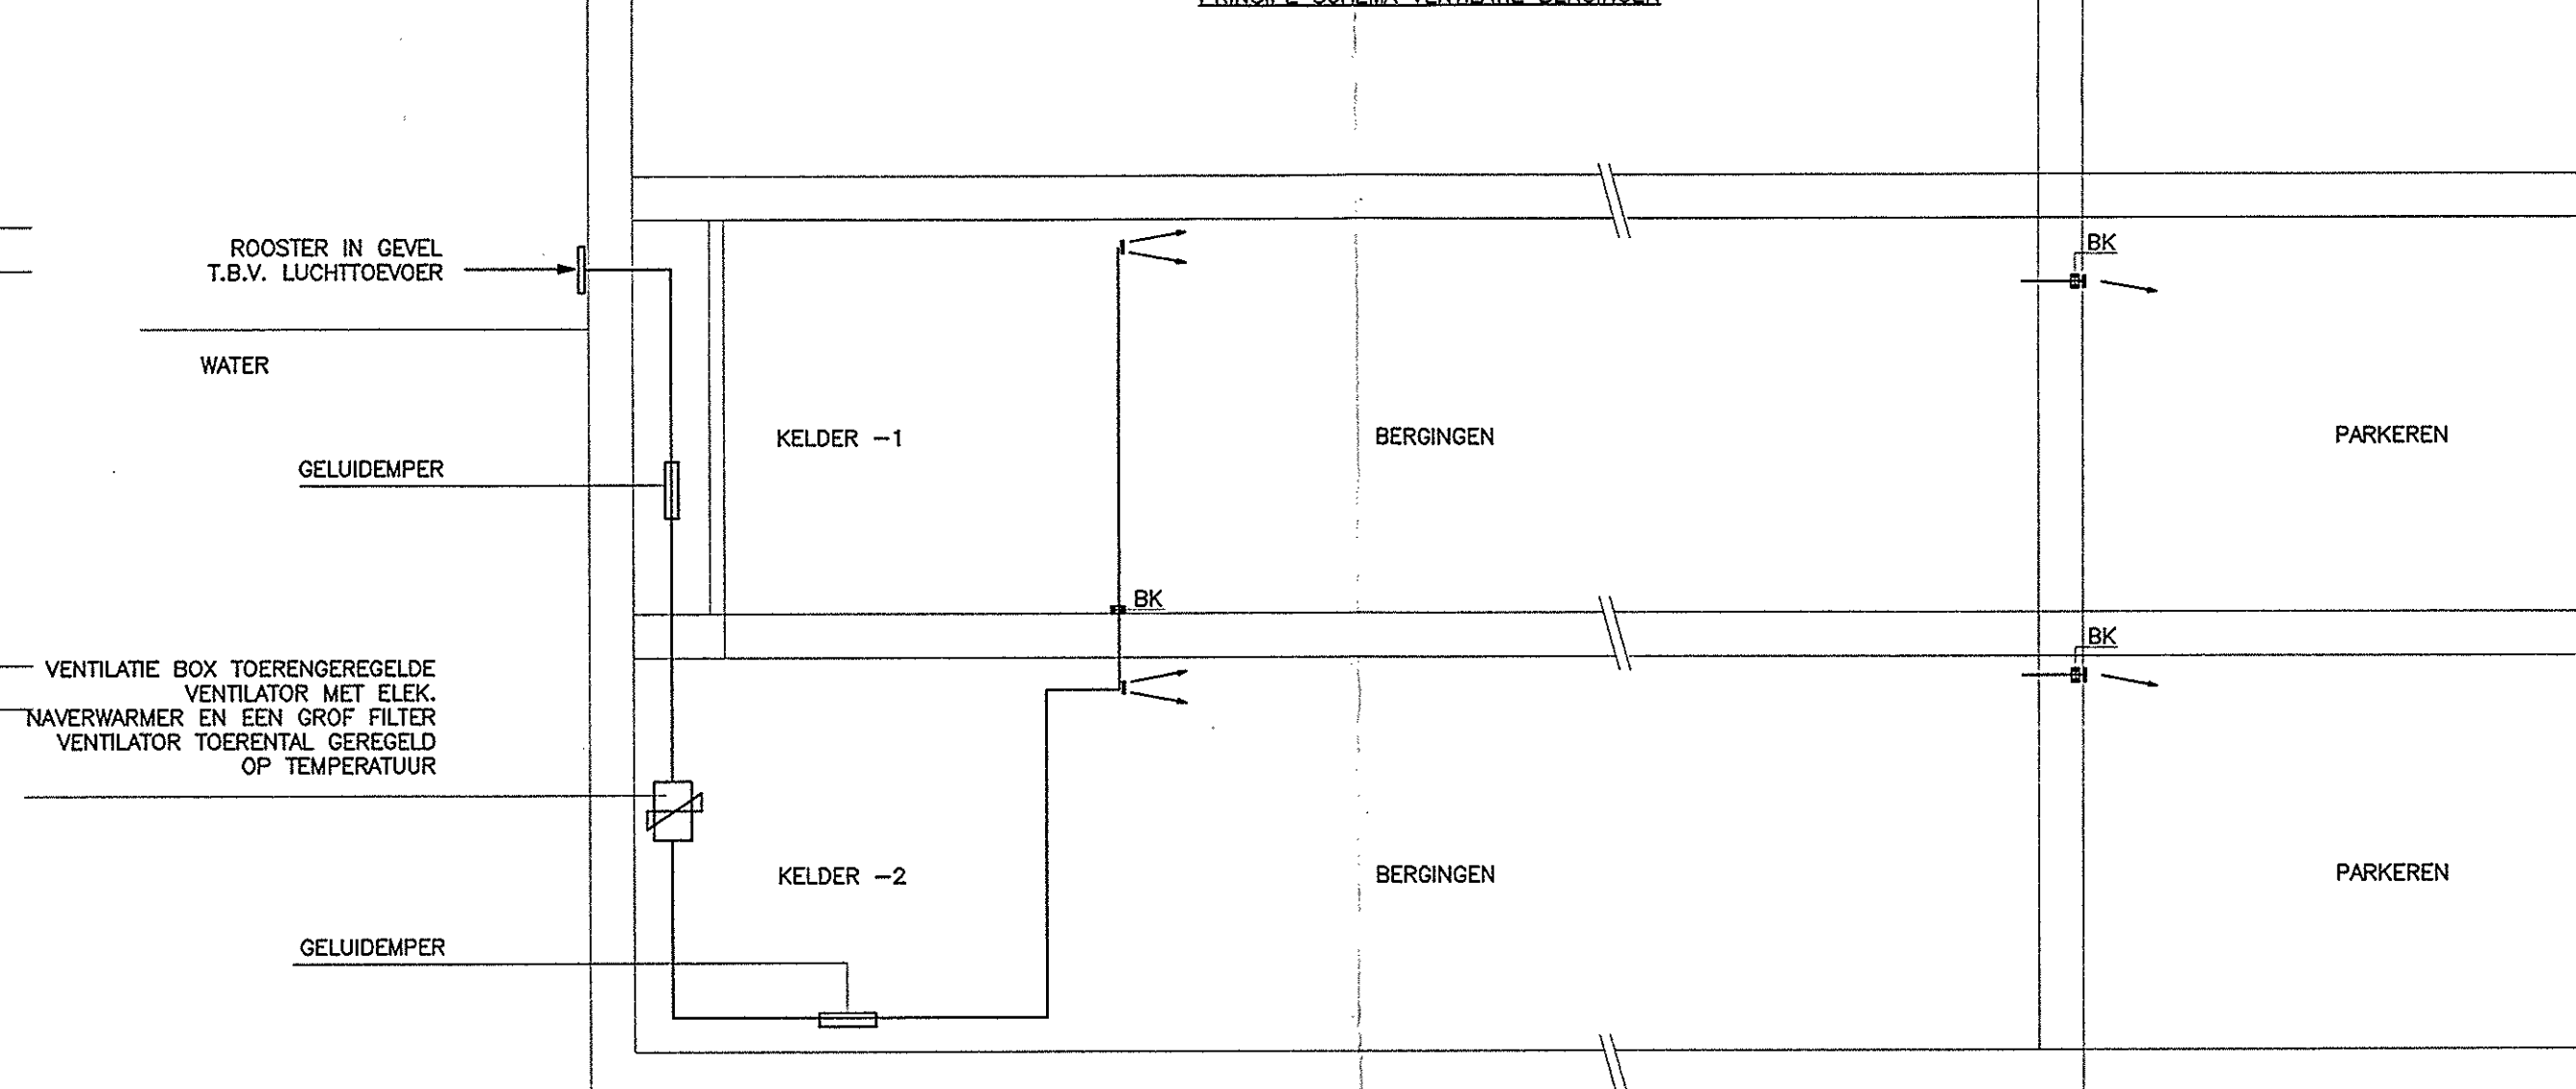

PRINCIPESCHEMA VENTILATIE HAL/TECHNIEK-/SCOOTMOBILES

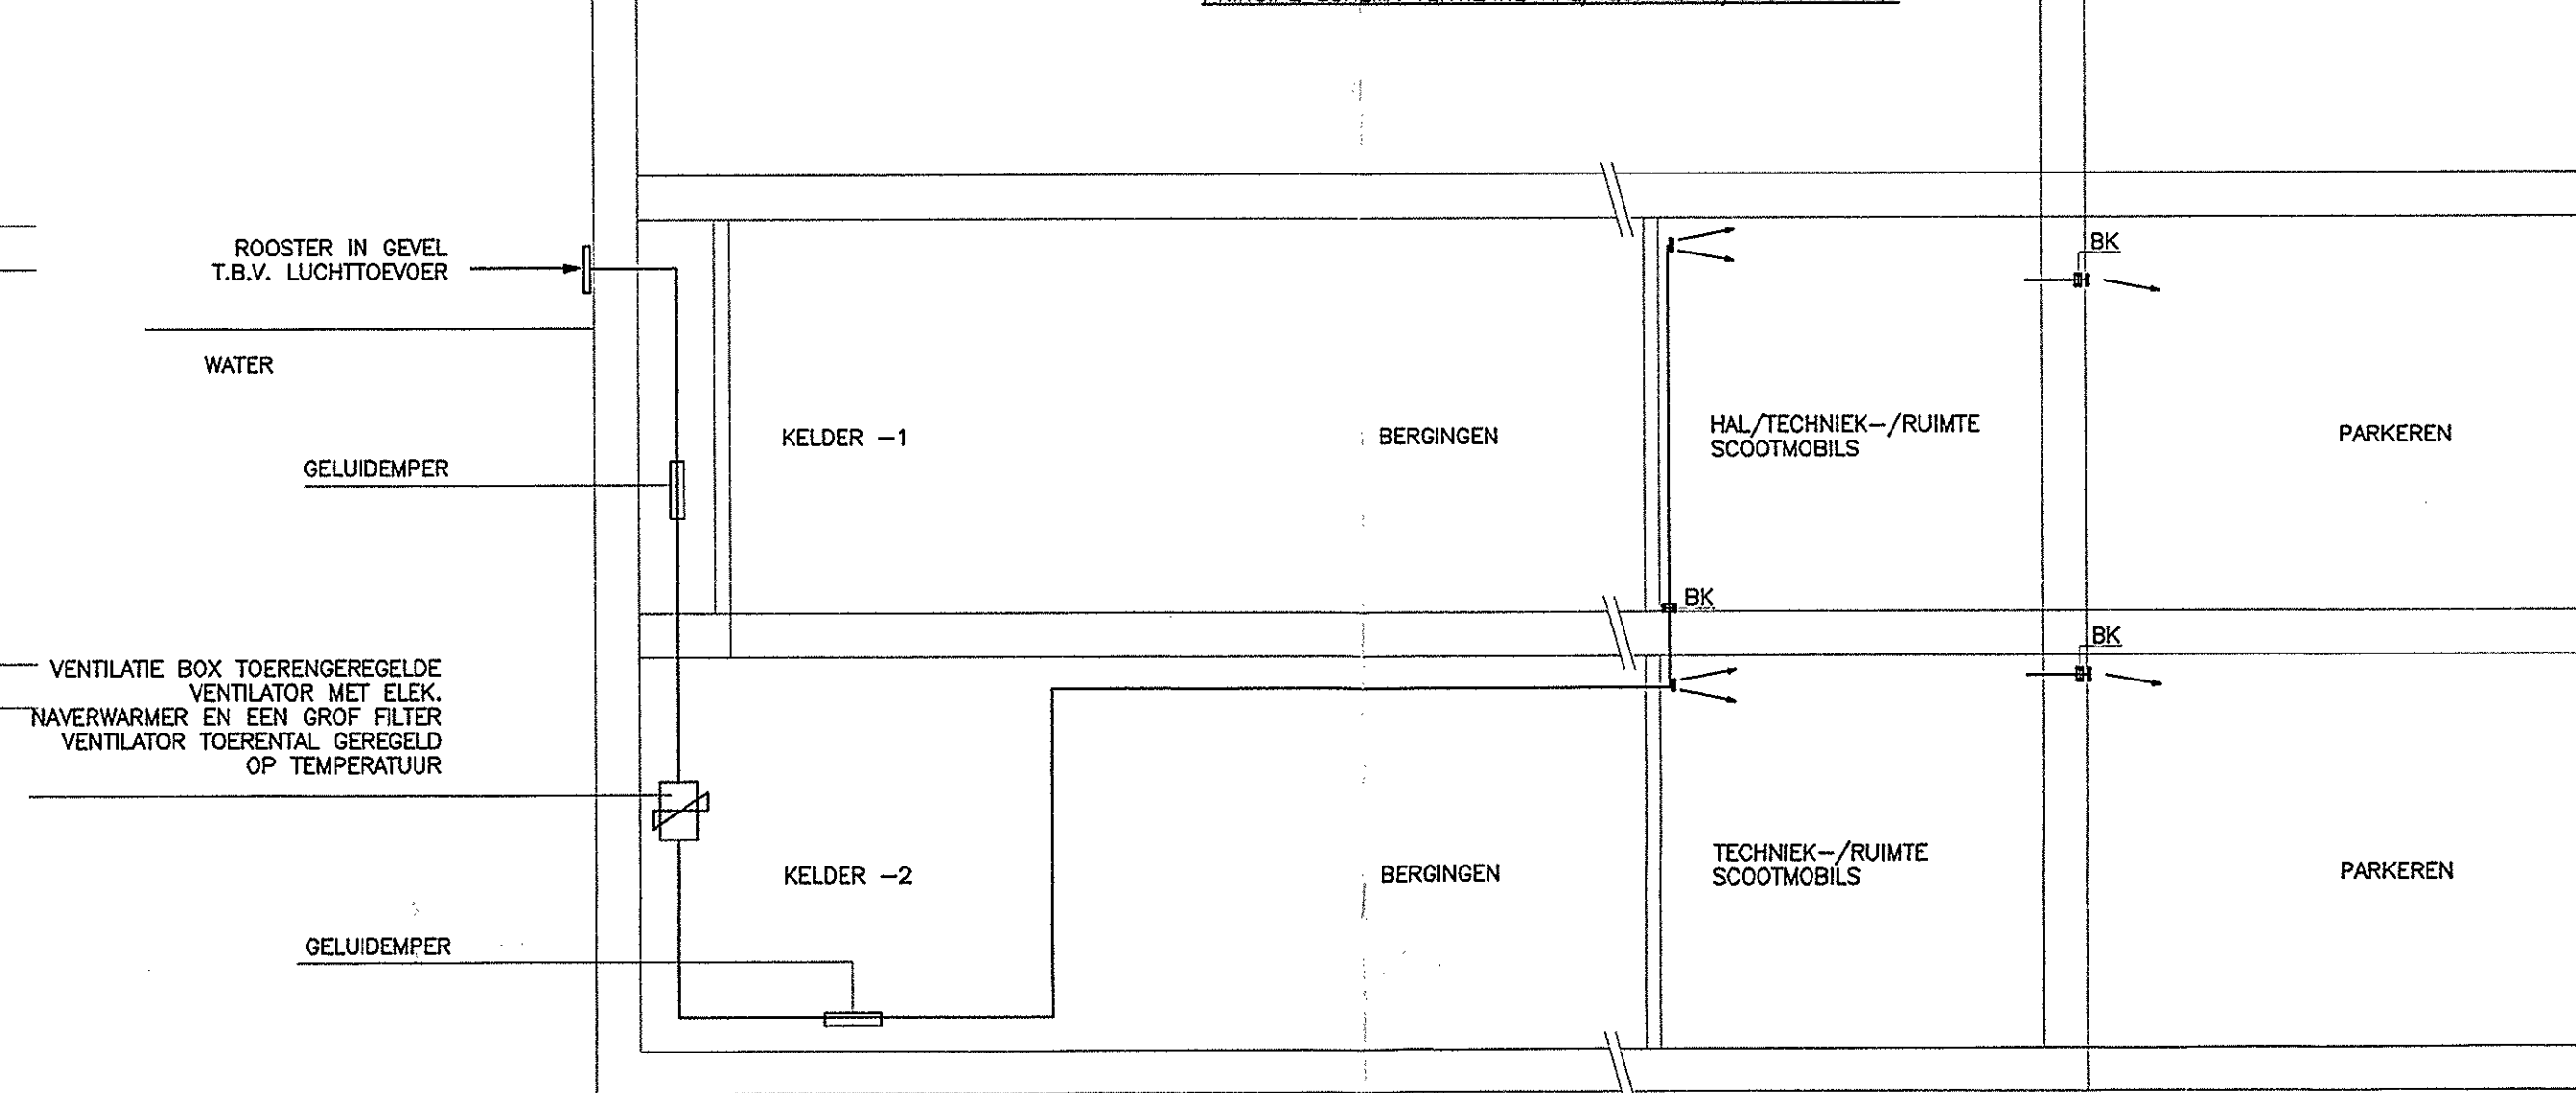

PRINCIPESCHEMA VENTILATIE SCHACHT WARMTE EN KOUDELEIDINGEN

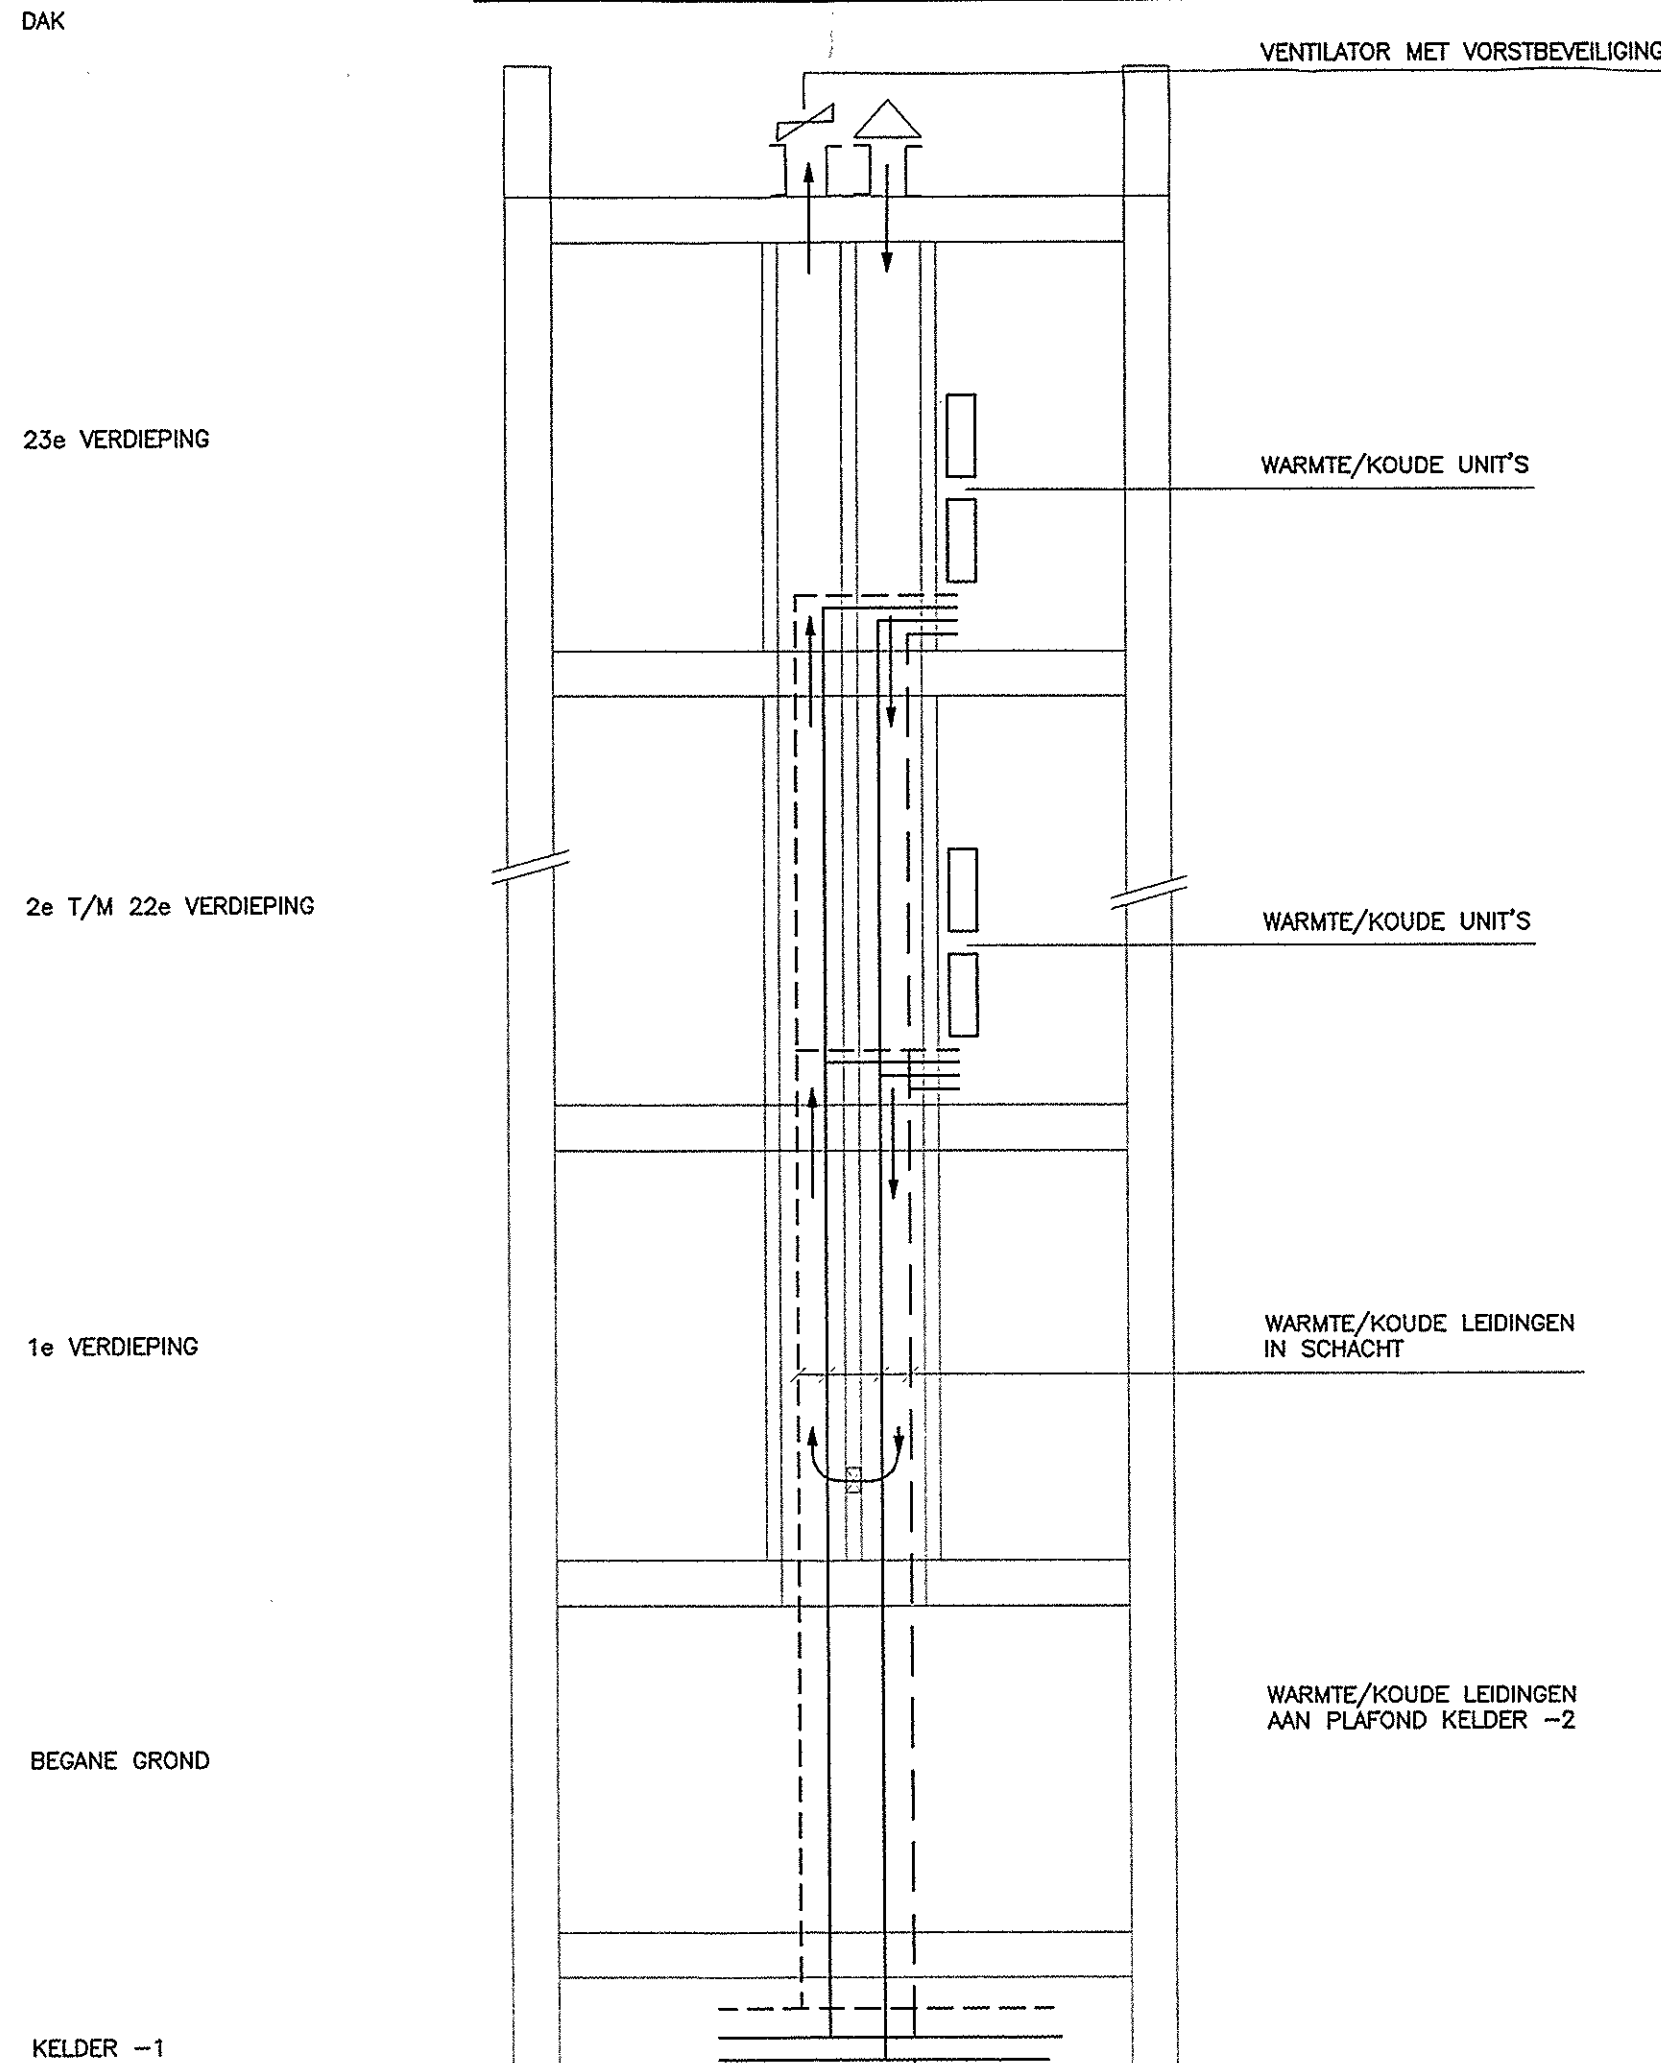

verleend
Behoort bij besluit van
Burgemeester en wethouders
van 's-Hertogenbosch
d.d. : 6 juli 2011
nr. : SOB1002490

ALGEMENE OPMERKINGEN:

- T.P.V. DOORVOERINGEN DOOR BRANDSCHEIDINGEN VOORZIENINGEN
- OPNEMEN VOLGENS DE WETTELIJKE EISEN:

BOUWAANVRAAG

AFDELING BOUWEN

15 JUL 2010

SOR 1002490

VIAC INSTALLATIE ADVISEURS
Pratier 124 T +31 30 6342000 E info@viac.nl
3990 DC HOUTEN F +31 30 6342022 W www.viac.nl

aanpak: Baumschlager Eberle Loebau GmbH
Lindnerstrasse 31
A-6911 LOCHAU AUSTRIA
T 0043 (0) 50 74 43 079
F 0043 (0) 50 74 43 030
E office@baumschlager-ebelo.com

ontwerper: Van der Vorm Engineering B.V.
Deftschepark 32
2609 XN DEFT
T 015 - 361 73 30
F 015 - 361 77 51
E dave@vandervorm.nl

project: Jheronimus te s'- Hertogenbosch

projectnummer: 2008-115

bestand: Principe schema's Ventilatie

gemaakt: RA
schets: D.V.L.
tekst: A.D.
ontwerper: S.D.P.
verkeersontwerper: P.O.B.T.O.
bestuurder: D.V.L.
ontwerper: D.V.L.

12-07-2010

BA PS 01

DEFINITIEF

2008115_BA PS 01_1011214

WR