


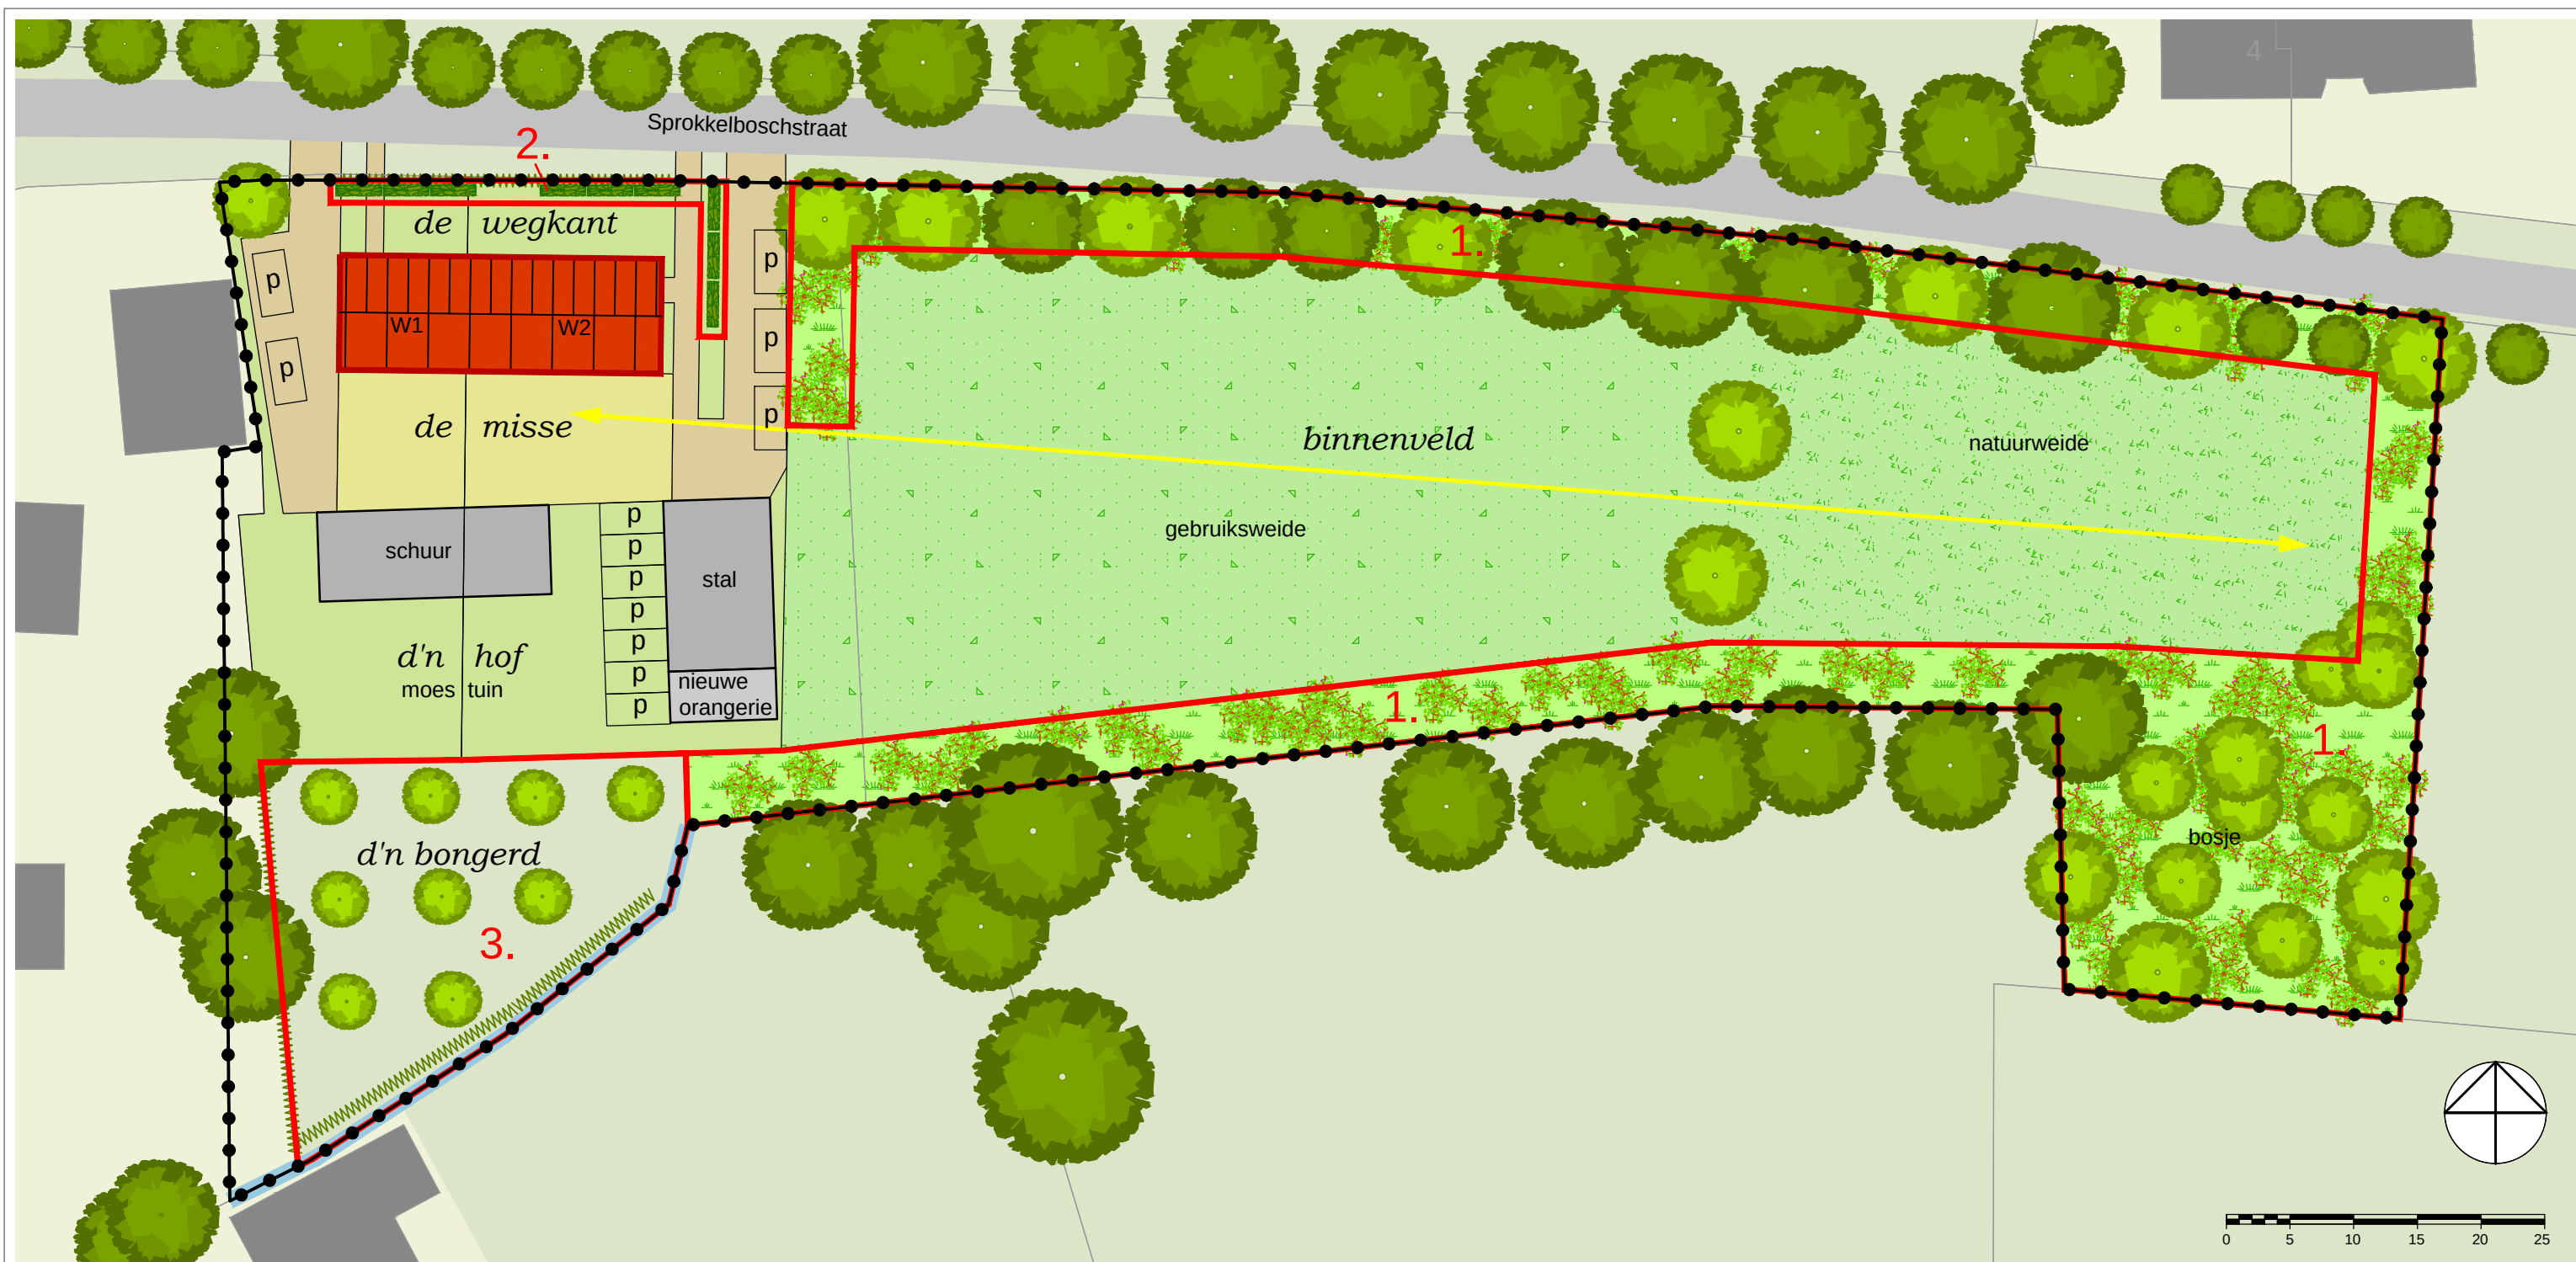

plangrens

ONTSLUITING

- nieuwe inrit (halfverhard)
- indicatieve locatie parkeerplaats

BEBOUWING

- langgevelboerderij
- bestaand bijgebouw
- W1 voorhuis
- W2 nieuwe woning achterhuis

GROEN

- nieuwe tuinen / erven
- agrarisch
- natuurweide
- gebruiksweide
- struweelrand
- zichtlijn

- bestaande boom
- nieuwe boom
- houtwal / -singel
streekkeigen soorten (meidoorn, vlier, els)
- leilinden
- haag
- water
- beplantingsvak

Gemeente 's-Hertogenbosch

projectnaam

Wijzigingsplan Sprokkelboschstraat 7, Rosmalen

onderdeel

Inrichtingsschets inclusief landschapversterkingsplan

projectnummer	07414033A	V01	26-11-2014	schaal	1:500
projectleider	RJV	V04	26-05-2015	formaat	A3
tekenaar	MvS	V05	18-11-2015	blad	2
bestandsnaam	V05 151118 07414033A KRT02 IS.dwg				



DE GRUYTER FABRIEK
VEEMARKTKADE 8
5222 AE 'S-HERTOGENBOSCH
073 623 1313
INFO@BUREAUVERKUYLEN.NL
BUREAUVERKUYLEN.NL