




BOEREN BLOKHAAG



BOMEN IN BLOKHAAG

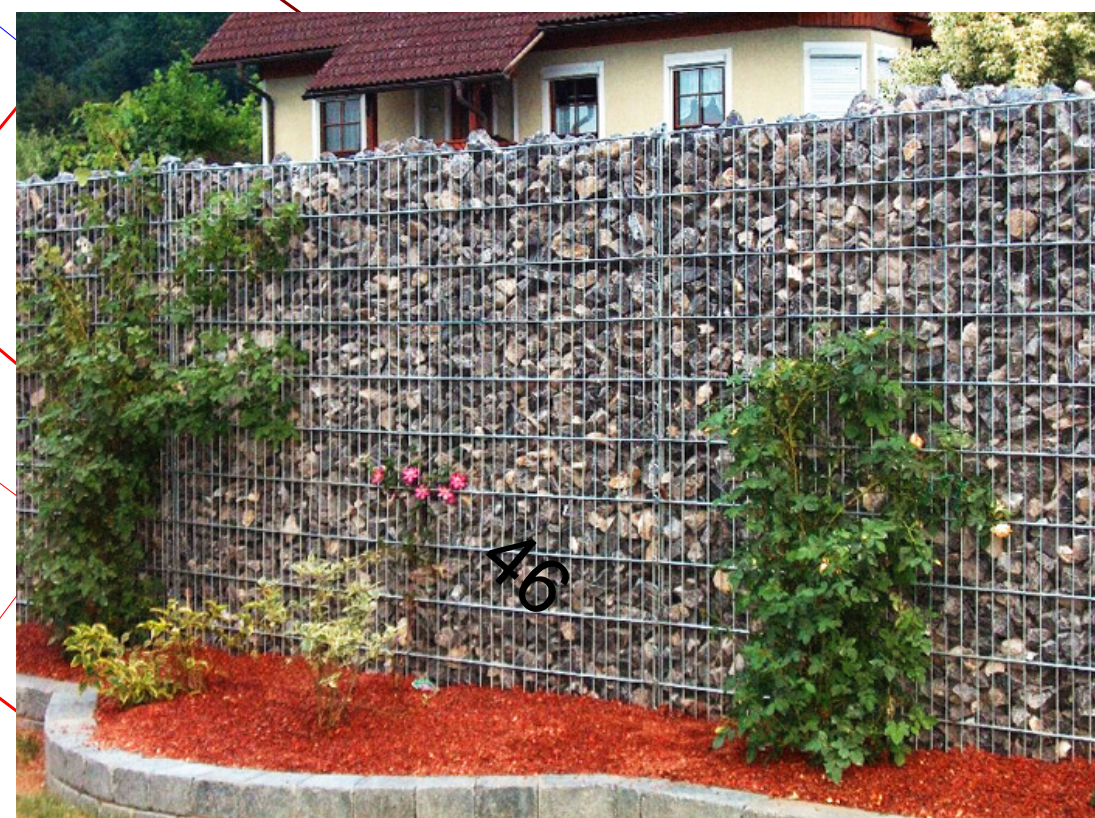

TUINSCHIEDING BUREN




PARKEREN IN DE BOOMGAARD



WONEN AAN DE BOOMGAARD



DRENTSE KAPSHUUR FIETSENSTALLING

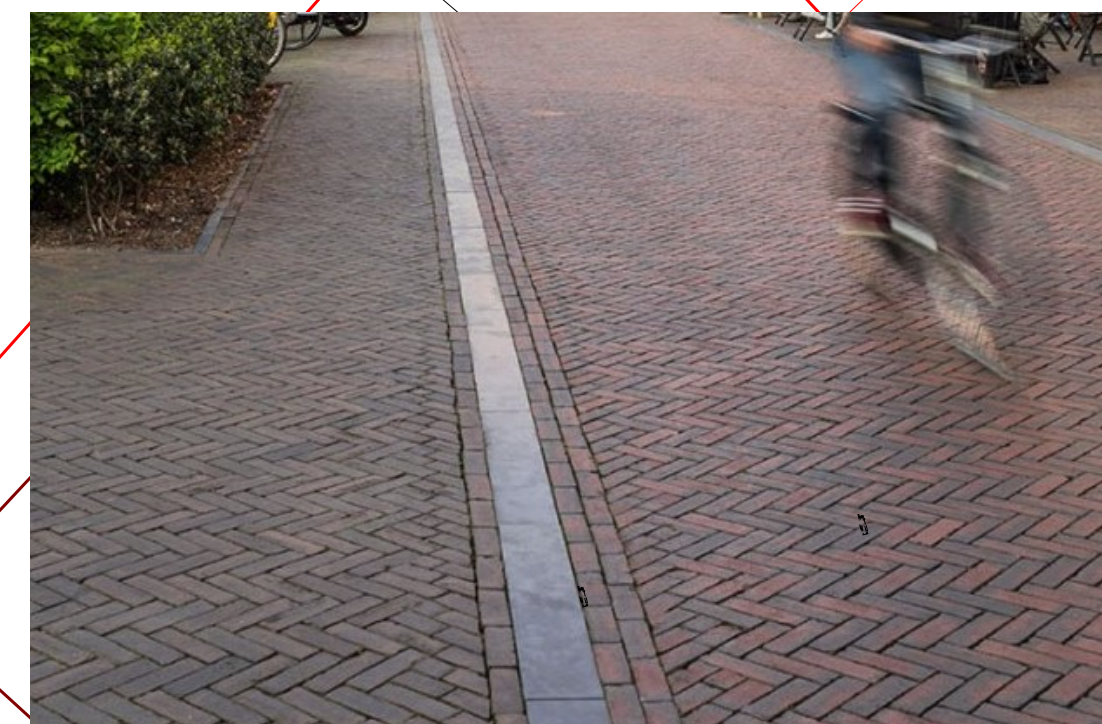

BESTRATING 2KLEUREN VAN DER SANDE ARAGON

36

Brugstraat

BRUGSTRAAT
43

26 APPARTEMENTEN

verworpen grond van brugstraat 43 (tuin)
Lilaunier Prunus caucasica

VERBLIJVEN IN DE BOOMGAARD

WATERBERGING 185m2

WATERBERGING

WATERBERGING

waterberging $185 \times 1,2 = 222m^3 > 160m^3$
lage lichtpaaltjes met sluimerverlichting
parkeernorm 42pp aanwezig 42pp

DSH
ARCHITECTEN

Fase: omgevingsvergunning
Omschrijving: SITUATIE NIEUW 26 APP. 42 PP met parkeren in boomgaard
Schaal 1:200 A1 kadastraal:
Opdrachtgever: Familie van Gerven
Datum: 23-04-18/22-05-18
Gew: 10-09-18/15/11/18
Gew: 31-10-18
Gew:
Blad: OMV-00
gewijz: Werk: 1524
De Schepper Heijligers Architecten B.V. Postbus 64665, 2506 CB Den Haag
DSHarchitecten.nl info@dsarchitecten.nl

