




's-Hertogenbosch

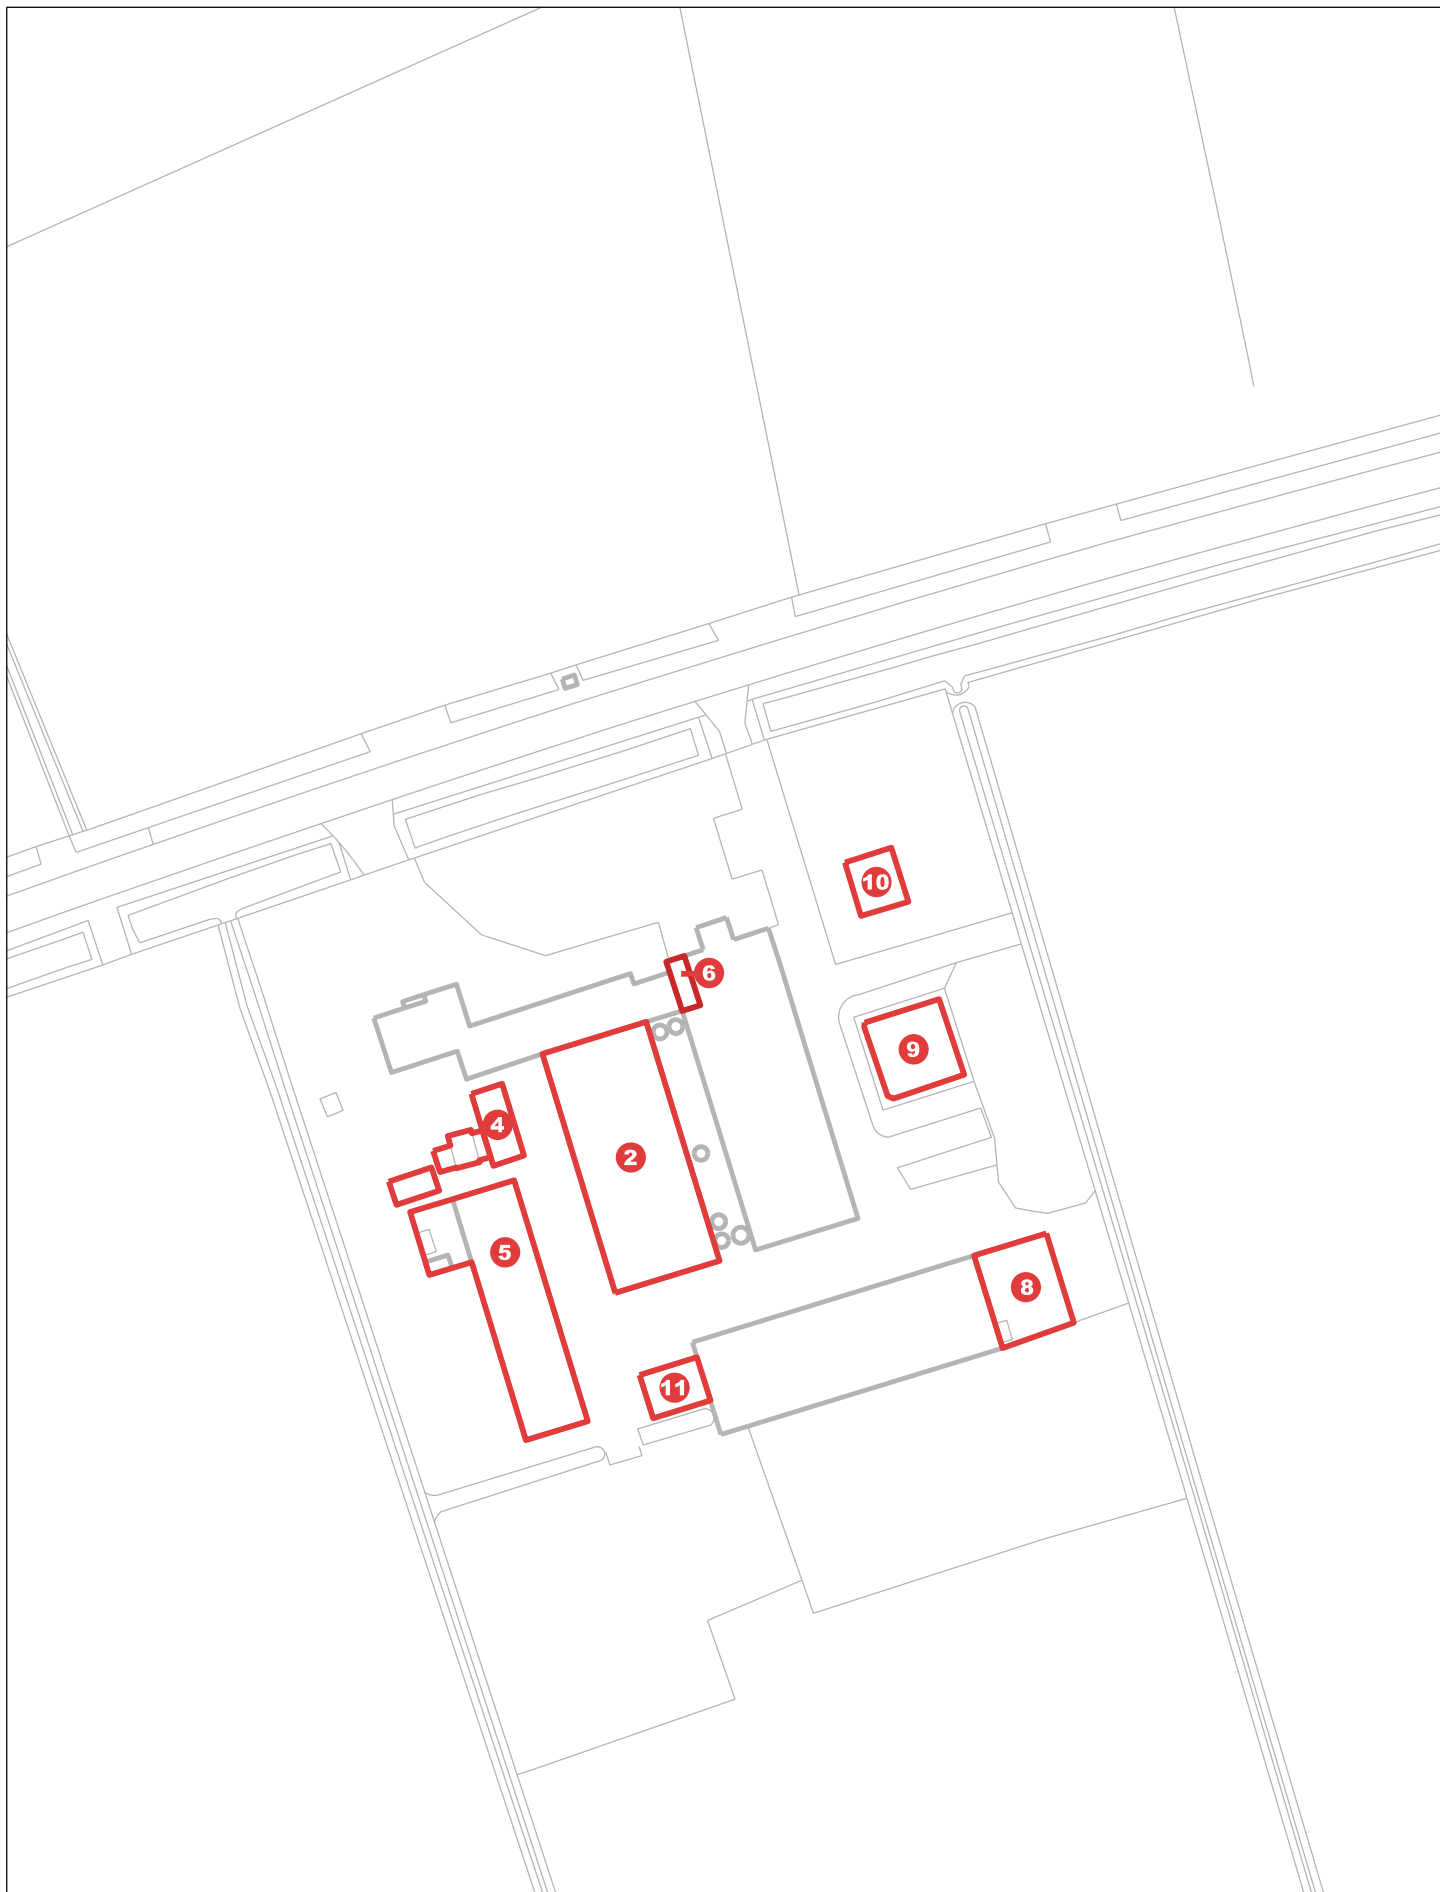

te slopen bebouwing

Rompertweg 7 Rosmalen

Datum: 16-1-2018

Getekend: rala

Formaat: A4

Schaal: 1:1000

