


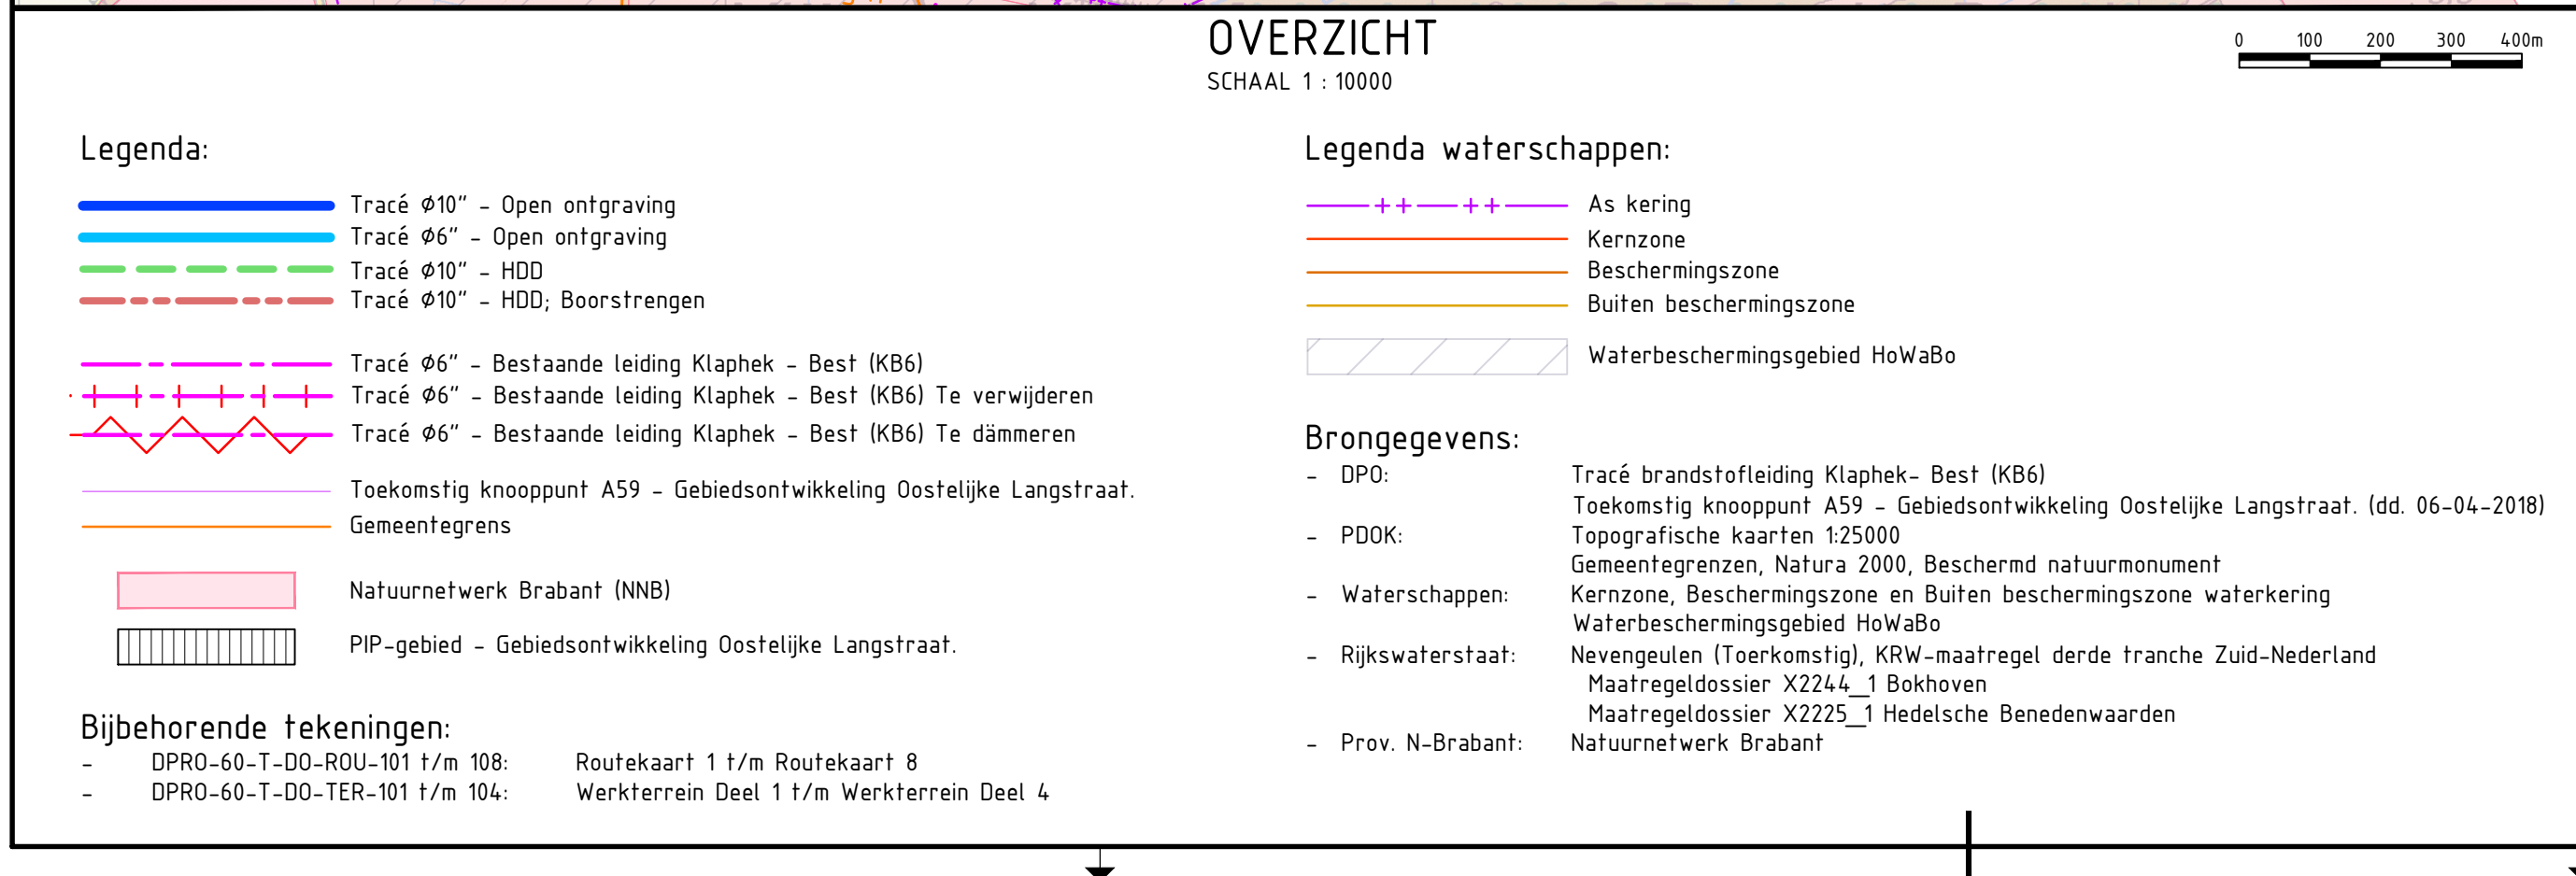

DEFENSIE PIJPLEIDING ORGANISATIE			
Ø10" St. Klaphek-Best (KB6) - Ammerzoden-Vlijmen			
Overzicht Ammerzoden - Vlijmen			
Projectnr: DPRO60	Fase: Definitief	Ontwerp	Getekend: NEELM
Documenttype: Tekening	Status: Definitief	Gecontroleerd: HEIJN	
Vrijgegeven: HEIJN			
Schaal: 1:10000		Formaat: 594x841	
Blad nr.: 1 van 1		Datum: 22-07-2020	
Tekening nr.: DPRO-60-T-DO-OVE-100		Revisie: 1	