

10 April 2020

Beste bewoner van dit pand,

In mei 2018 hebben wij in samenwerking met de gemeente 's-Hertogenbosch een inloopavond georganiseerd waarbij de nieuwbouwplannen voor Orthen 53a werden gepresenteerd. De reacties waren zodanig dat wij de plannen hebben aangepast. Het woningaantal is gewijzigd van 22 naar 19 woningen. Daarnaast is de terreininrichting met parkeerplaatsen aangepast waardoor er meer groen op het perceel is toegevoegd. Hierbij denken wij dat we tegenmoet zijn gekomen aan de opmerkingen van de buurt. In verband met de corona-perikelen zijn wij niet in de gelegenheid om een inloopavond te organiseren en u persoonlijk te informeren.

Ter info hebben wij het nieuwe ontwerp bij deze brief toegevoegd. Graag willen wij iedere belanghebbende in de gelegenheid brengen om te reageren onze plannen.

Graag ontvangen wij voor 28 april 2020 via post of mail jullie schriftelijke reacties of opmerkingen.

Vertrouwende hierbij voldoende geïnformeerd te hebben,

Met vriendelijke groet,

Orthen B.V
Postbus 128
5750 AC Deurne

orthenbv@gmail.com



Bestaande situatie



Bestaande situatie

Impressie

zuidwest-perspectief



Impressie

noordwest-perspectief



Impressie

zuidoost-perspectief



Impressie

Vogelvlucht axonometrie



Impressie

Vogelvlucht Axonometrie




Impressie

Vogelvlucht axonometrie





project	Nieuwbouw 19 appartementen aan de Orthen te 's-Hertogenbosch		projectnummer	
opdrachtgever	Orthen BV	Postbus 128 5750 AC Deurne	opgesteld	AI
ontwerper	Terreininrichting		schaal	1:100
			datum	10-04-2020
			bladnr.	B.00

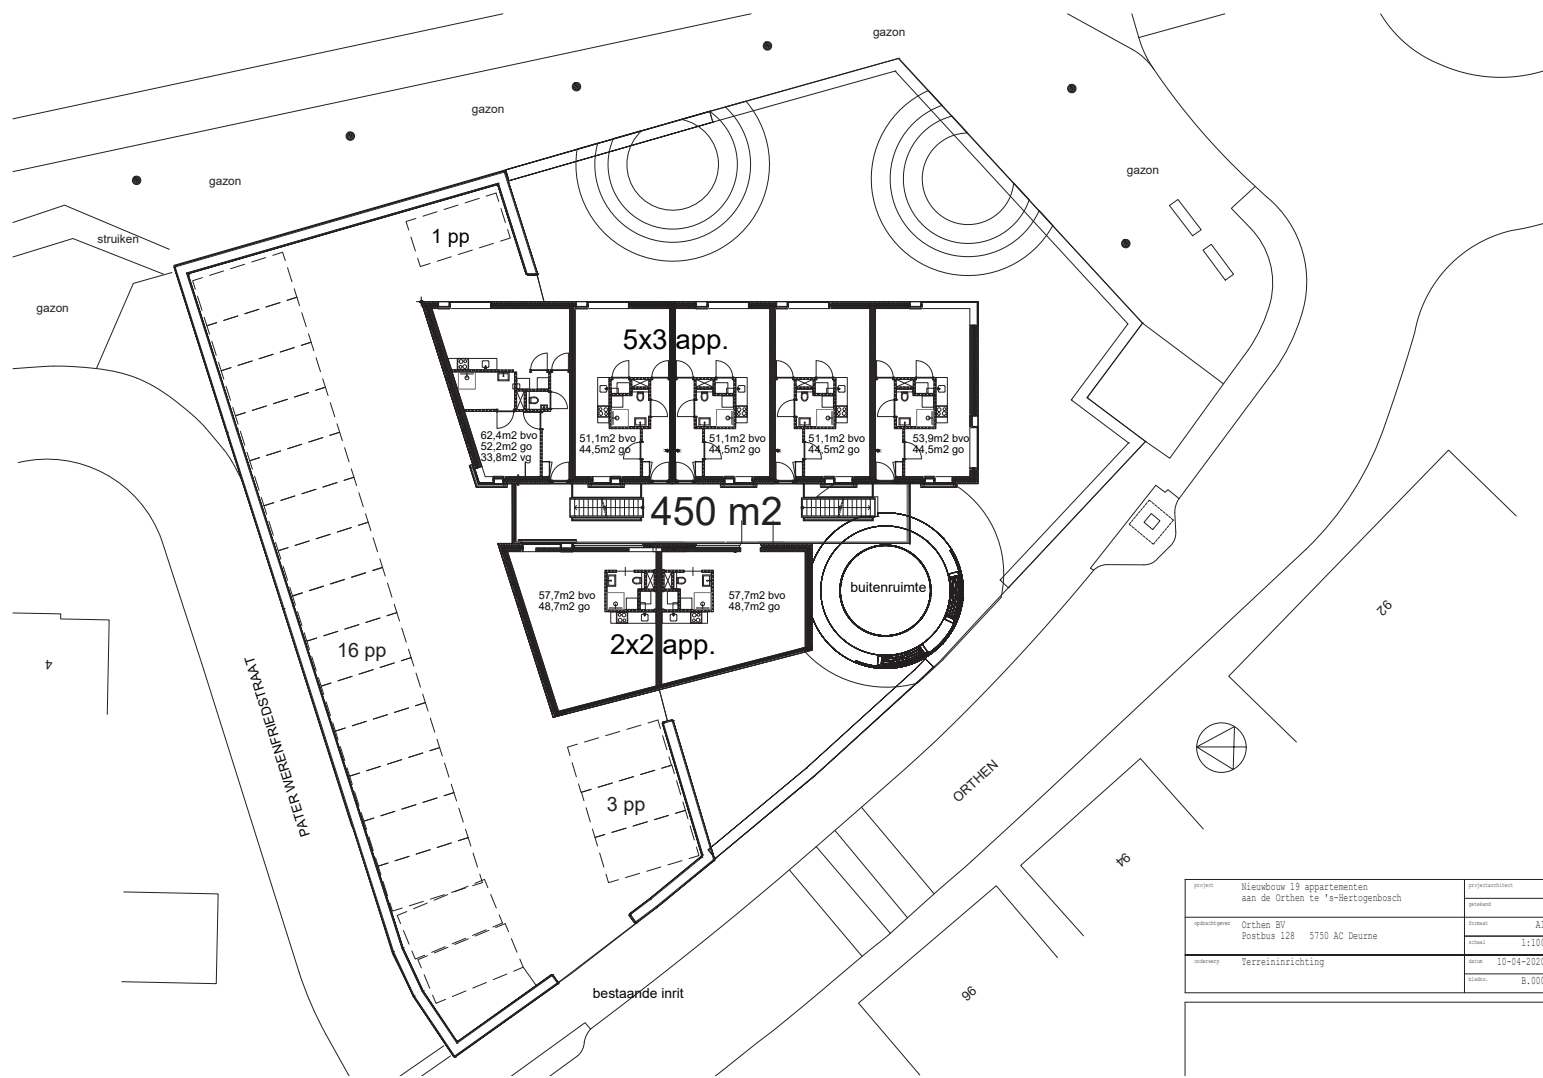

project	Nieuwbouw 19 appartementen aan de Orthen te 's-Hertogenbosch		projectnummer	
opdrachtgever	Orthen BV	Postbus 128 5750 AC Deurne	opgesteld	AI
ontwerper	Terreininrichting		schaal	1:100
			datum	10-04-2020
			bladnr.	B.000