


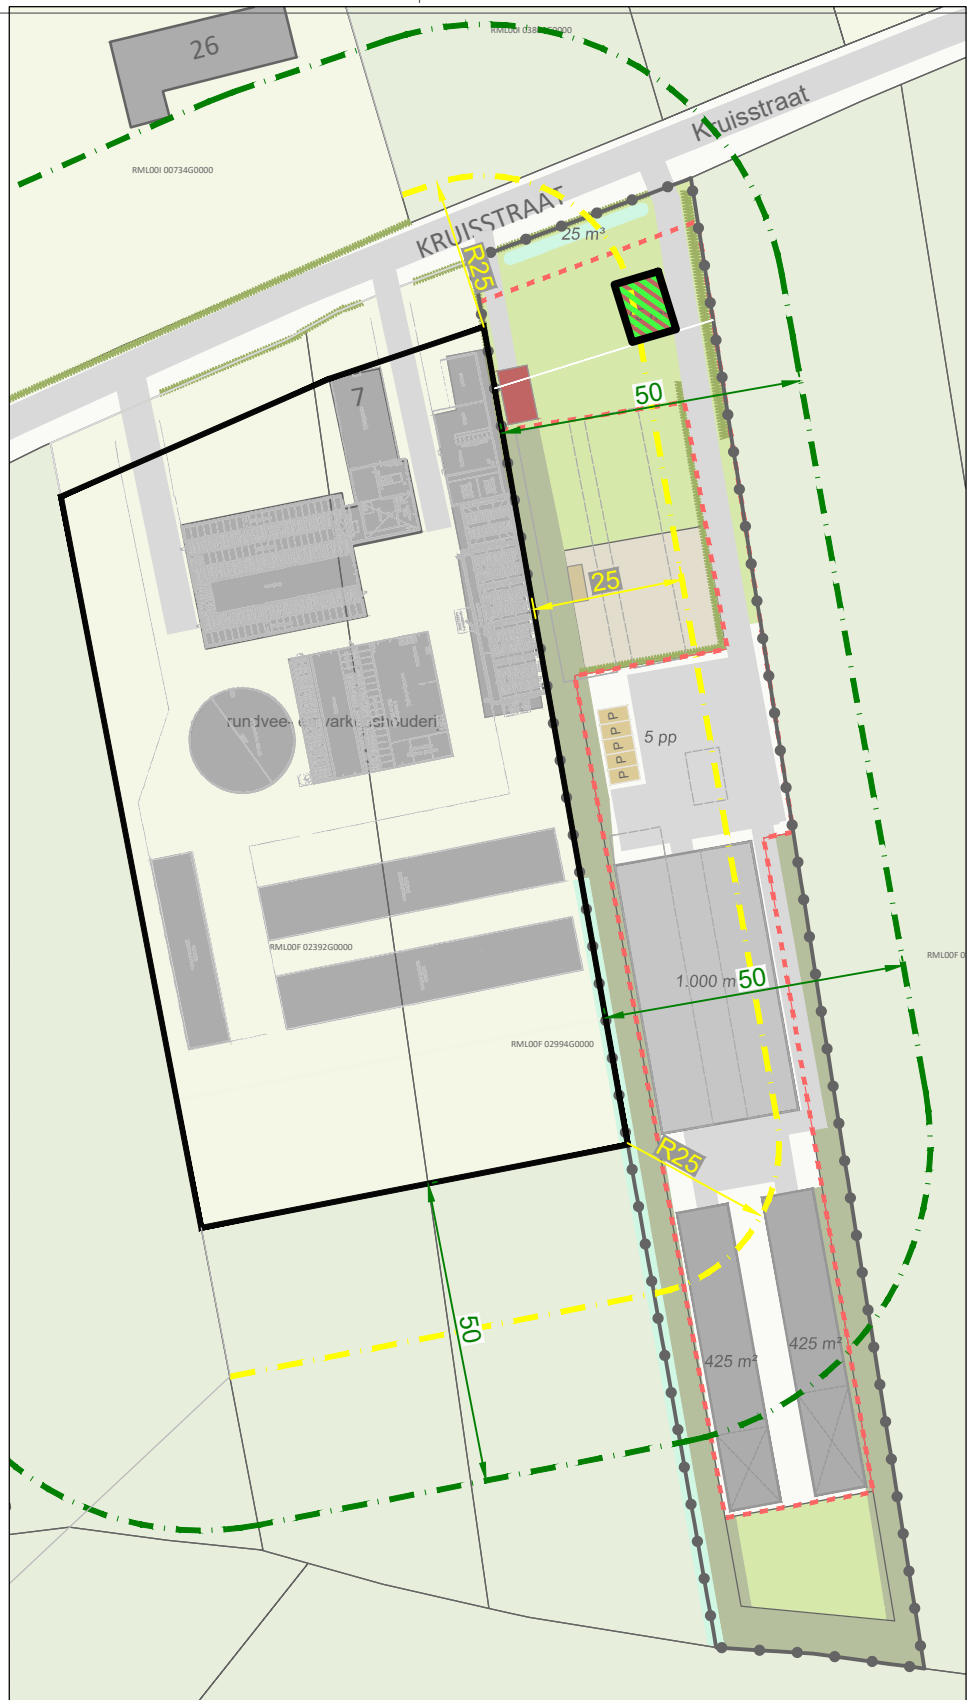

afstanden vanaf agrarisch bouwvlak

- agrarisch bouwvlak
- vaste afstand 25 m
- vaste afstand 50 m
- geurgevoelig object

afstanden emissiepunt

- emissiepunt varkens
- emissiepunt vleeskalveren
- geurafstand varkens 50 m
- geurafstand vleeskalveren 50 m
- geurgevoelig object



LEGENDA

FUNCTIES

- bestaande tuinen / erven
- nieuwe tuinen / erven
- nieuw bedrijfsperceel
- paardenweide

BEBOUWING

- bouwwlak (5.000 m²)
- bestaande bedrijfswoning
- bestaande bebouwing
- te slopen bebouwing
- nieuwe bebouwing
- schuilgelegenheid (15 m²)

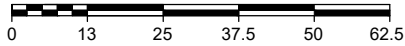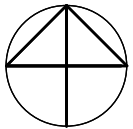

gemeente
Gemeente 's-Hertogenbosch
projectnaam
bestemmingsplan Kruisstraat 9-9A, Rosmalen
ontwerp
Hinderafstanden

projectnummer	07419073	V02	20-04-2020	schaal	1:1250
projectleider	HvG	V03	07-07-2020	formaat	A3
tekenaar	KW	V04	19-01-2021		
bestandsnaam	V04 210119 07419073 KRT 04 Hinderafstanden.dwg				



DE GRUYTER FABRIEK
VEEMARKTKADE 8
5222 AE 'S-HERTOGENBOSCH
073 623 1313
INFO@BUREAUVERKUYLEN.NL
BUREAUVERKUYLEN.NL