



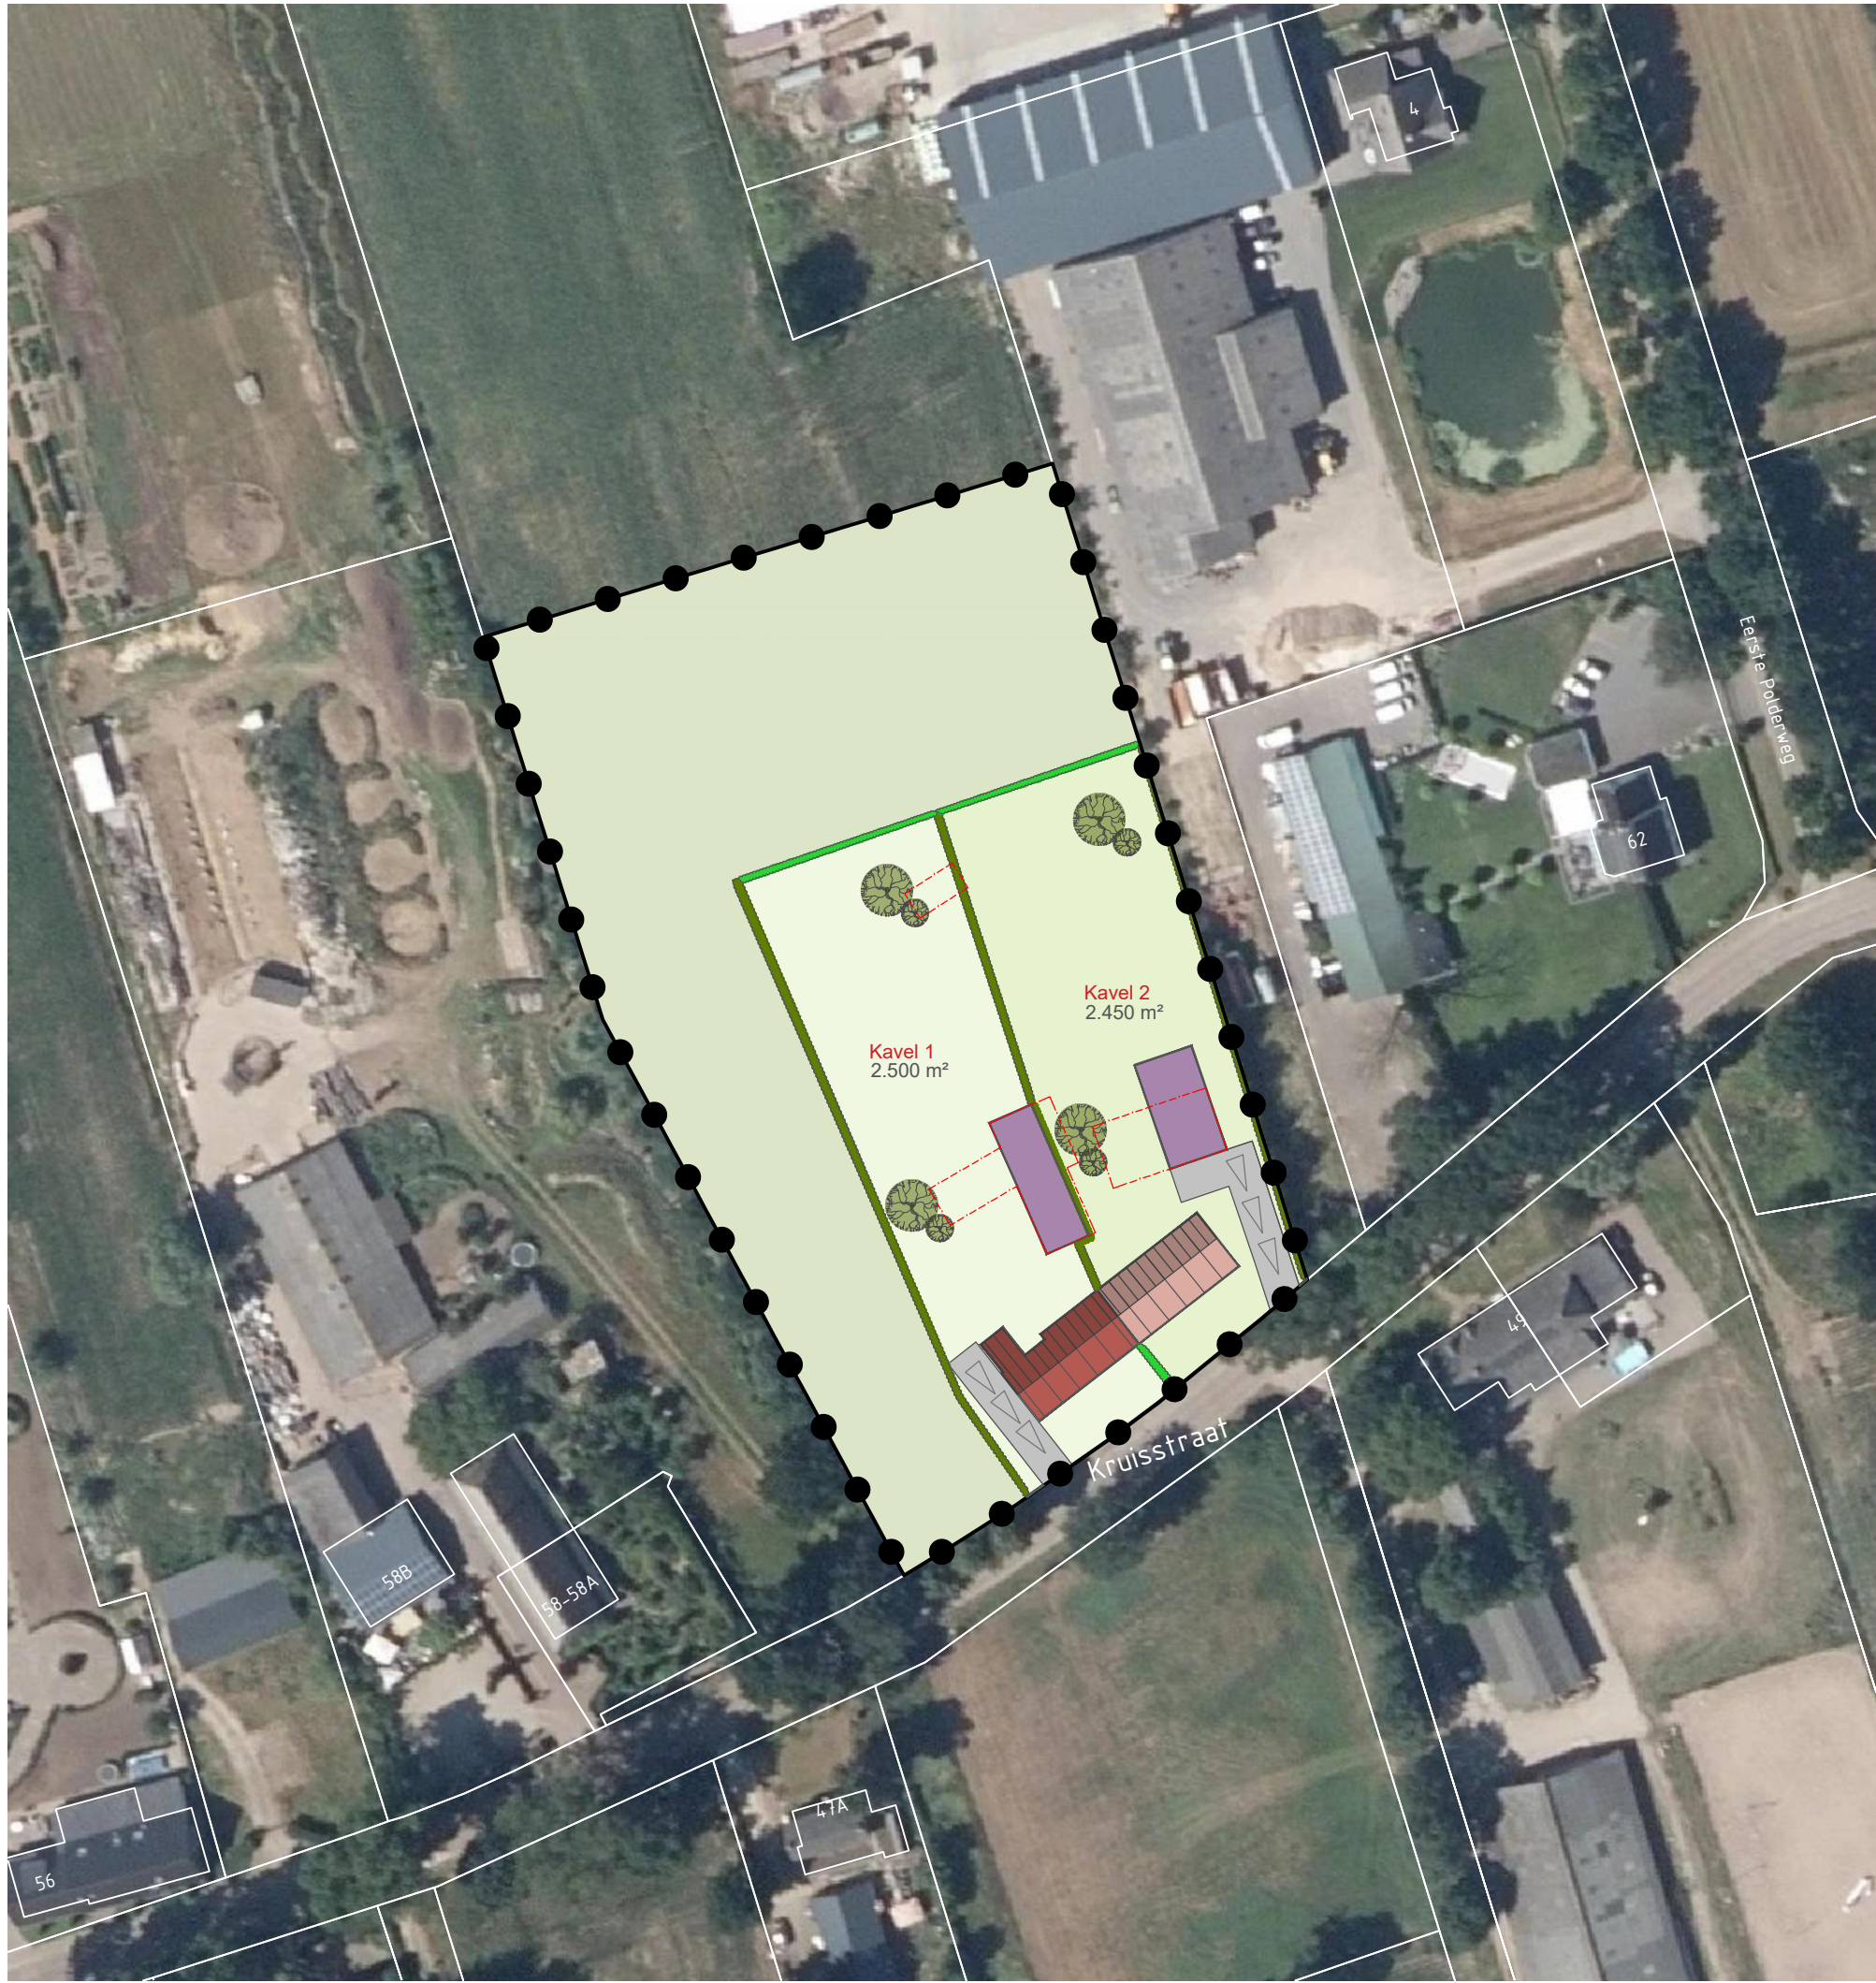

LEGENDA

- plangebied
- agrarisch perceel
- nieuwe woonkavels
- oprit
- parkeerplaats
- bestaande gebouwen
- te slopen agrarische bebouwing
- bestaand hekwerk
- nieuwe woningen
- nieuwe bijgebouwen
- indicatieve nieuwe boom
- nieuwe erfhaag (hoog)
- nieuwe erfhaag (laag)

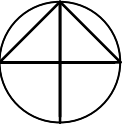

gemeente
Gemeente 's-Hertogenbosch

projectnaam
**Wijzigingsplan Kruisstraat 60, Rosmalen
concept**

onderdeel
Inrichtingsschets

projectnummer	VKL177	V01	08-04-2021	schaal	1:1000
projectleider	RVHE	V02	19-04-2021	formaat	A3
tekenaar	RVHE	V03	10-05-2021	blad	1
bestandsnaam	V03 210531 VKL177 inrichtingsschets.dwg				



DE GRUYTER FABRIEK
VEEMARKTKADE 8
5222 AE 'S-HERTOGENBOSCH
073 623 1313
INFO@BUREAUVERKUYLEN.NL
BUREAUVERKUYLEN.NL