

Datum:
17-10-2023

Van:
RV


Aan:
SR

CC:
H. van Breugel

Milieuaspecten Heeseind 35a en 37 m.b.t. planvoornemen functiewijziging agrarisch naar wonen

Achtergrondbelasting geur

In het voornemen worden 2 woningen herbestemd tot plattelandswoningen. De hoekpunten van de 2 her te bestemmen woningen zijn op onderstaande afbeelding weergegeven.

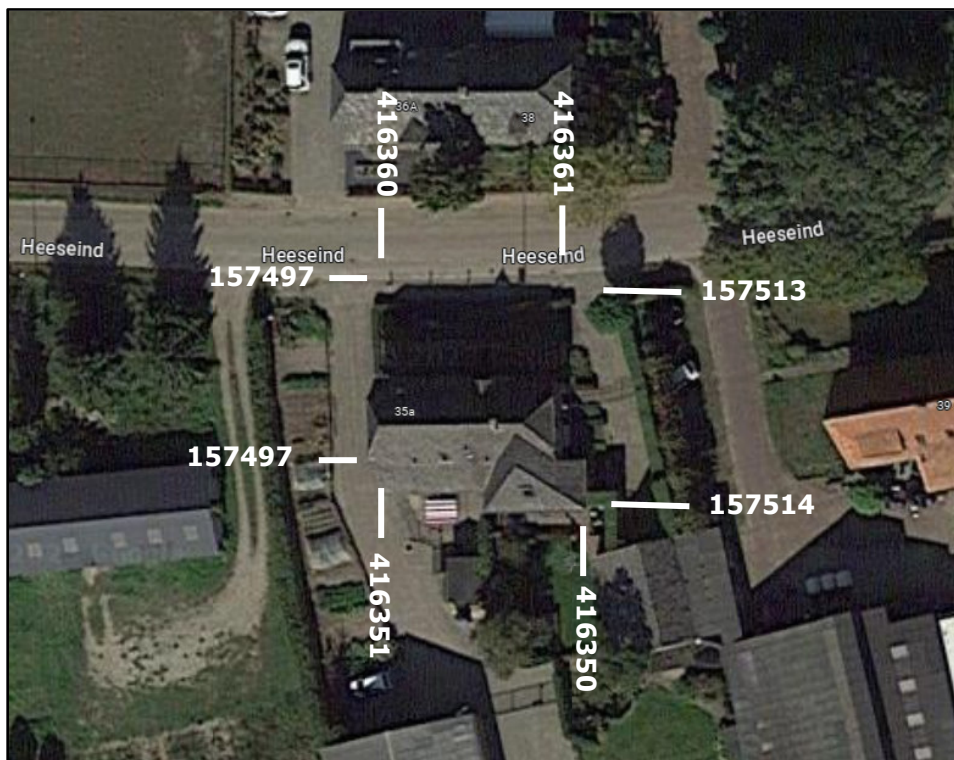

Figuur 1: Coördinaten hoekpunten voorgenomen her te bestemmen woningen.

De achtergrondbelasting van geur wordt bepaald door de cumulatie van geuremissies. Dit is de geurbelasting ten gevolge van de verschillende veehouderijen in de omgeving (met dieren waarvoor geuremissiefactoren vastgesteld zijn) bij elkaar opgeteld.

Als vuistregel geldt dat de voorgrondbelasting bepalend is voor de hinder indien de voorgrondbelasting tenminste de helft bedraagt van de achtergrondbelasting. (Bron: Handreiking Wgv).

In de Verordening ruimte (Vr) van de Provincie Noord-Brabant zijn gebiedsnormen voor geur opgenomen. Deze normen hebben tot doel de maximale cumulatieve geurbelasting ten gevolge van

veehouderijen in Noord-Brabant te beperken tot deze normen. Een toename van bebouwing voor de uitoefening van een veehouderij is alleen toegestaan indien is aangetoond dat de kans op cumulatieve geurhinder (achtergrondbelasting) op geurgevoelige objecten in de bebouwde kom niet hoger is dan 12% en in het buitengebied niet hoger is dan 20%. Dit resulteert in de volgende maximale achtergrondbelasting (te herleiden uit de Handreiking bij de Wgv, bijlage 6 en 7, Infomil 1 mei 2007):

- Een maximale achtergrondgeurbelasting op de bebouwde kom van 12% komt overeen met een achtergrondbelasting van 10 OU_E/m³.
- Een maximale achtergrondgeurbelasting buiten de bebouwde kom van 20% komt overeen met een achtergrondbelasting van 20 OU_E/m³.

In de separate bijlagen zijn de rekenresultaten en bronbestanden t.a.v. de achtergrondbelasting geur bijgevoegd. Hieruit blijkt dat het voornemen ten aanzien van het aspect geur voldoet aan de gebiedsnormen en eisen van de Verordening ruimte.

Berekening achtergrondbelasting geur

Conform de gebruikershandleiding Wet geurhinder en veehouderij zijn alle geurbronnen binnen een straal van 2 km betrokken. De brongegevens zijn afkomstig uit WEB BVB en gebaseerd op defaultwaarden. Als brongegevens zijn de bronnen uit de gemeente 's Hertogenbosch meegenomen. De receptorpunten zijn binnen een straal van 2 km rondom de inrichting betrokken. De achtergrondbelasting van geur is berekend met het daarvoor aangewezen verspreidingsmodel V-stacks gebied V2010.1. Navolgend zijn de berekeningsresultaten weergegeven. In de bijlagen zijn de in- en uitvoergegevens opgenomen.

Tabel 1a: Berekeningsresultaten achtergrondbelasting (V-stacks gebied)

Cumulatieve geurbelasting op rectorpunten, zoals berekend						
Recep	ID	X-coor	Y-coor	Geurnorm	Geurbelasting [OU/m ³]	Adres
1000		157497	416360	20	19.84	Heeseind 35a linksboven
1001		157497	416351	20	17.90	Heeseind 35a linksonder
1002		157513	416361	20	18.10	Heeseind 37 rechtsboven
1003		157514	416350	20	18.44	Heeseind 37 rechtsonder

Uit de berekeningsresultaten volgt dat nergens een te hoge achtergrondbelasting van geur is, waardoor sprake is van een acceptabel woon- en leefklimaat.

Gezien de hoogte van de achtergrondbelasting geur kan gesteld worden dat de voorgrondbelasting geur automatisch ook aan de plaatselijk vastgestelde geurnorm (voor het buitengebied van 's Hertogenbosch en Nuland) van 10 OU_E/m³ voldoet.

Voorgrondbelasting geur

Desondanks is een voorgrondbelasting geurberekening gemaakt voor de emissie van de varkenshouderij aan Heeseind 36 en de schapenhouderij aan Heeseind 38 te Nuland. Daarvoor zijn de vergunde geurberekeningen gebruikt uit de beschikking van 2014, verkregen van de gemeente 's Hertogenbosch / ODBN. Deze berekeningen met stempel zijn als bijlage toegevoegd aan dit memo. Onderstaand de rekenresultaten van de voorgrond geurbelasting berekening:

Tabel 1b: Berekeningsresultaten voorgrondbelasting (V-stacks vergunning)

Naam van de berekening: V-stacks Heeseind 36, Nuland

Gemaakt op: 2023-11-07 15:22:23

Rekentijd: 0:00:24

Naam van het bedrijf: Heeseind 36, Nuland

Berekende ruwheid: 0,256 m

Brongegevens:

Volgnr.	BronID	X-coord.	Y-coord.	EP Hoogte	EP Diam.	EP Uitr. snelh.	E-Aanvraag	Geb. Hoogte
1	EP 1	157 440	416 443	3,4	0,4	4,00	2 324	3,2
2	EP 2	157 421	416 468	3,4	0,4	4,00	1 310	3,8
3	EP 3	157 427	416 501	3,4	0,4	4,00	430	3,8
4	EP 4	157 425	416 491	3,0	1,8	1,65	4 862	3,8
5	EP 5	157 396	416 491	1,5	0,5	0,40	390	4,2

Geur gevoelige locaties:

Volgnr.	BronID	X-coord.	Y-coord.	Geurnorm	Geurbelasting
6	Heeseind 35 (a)	157 497	416 360	10,0	4,3
7	Heeseind 35 (b)	157 497	416 351	10,0	4,0
8	Heeseind 35 (c)	157 513	416 361	10,0	4,0
9	Heeseind 35 (d)	157 514	416 350	10,0	3,6

Naam van de berekening: V-stacks Heeseind 38, Nuland

Gemaakt op: 2023-11-07 15:30:51

Rekentijd: 0:00:29

Naam van het bedrijf: Heeseind 38, Nuland

Berekende ruwheid: 0,256 m

Brongegevens:

Volgnr.	BronID	X-coord.	Y-coord.	EP Hoogte	EP Diam.	EP Uitr. snelh.	E-Aanvraag	Geb. Hoogte
1	EP kip	157 503	416 418	1,5	0,5	0,40	3	2,6
2	EP vlv	157 520	416 410	1,5	0,5	0,40	92	4,6
3	EP schapenstal 1	157 517	416 419	1,5	0,5	0,40	156	4,6
4	EP schapenstal 2	157 509	416 427	1,5	0,5	0,40	312	2,6
5	EP schapenstal 3	157 513	416 447	1,5	0,5	0,40	671	6,1

Geur gevoelige locaties:

Volgnr.	BronID	X-coord.	Y-coord.	Geurnorm	Geurbelasting
6	Heeseind 35 (a)	157 497	416 360	10,0	1,4
7	Heeseind 35 (b)	157 497	416 351	10,0	1,2
8	Heeseind 35 (c)	157 513	416 361	10,0	1,5
9	Heeseind 35 (d)	157 514	416 350	10,0	1,2

De voorgrondbelasting op de 4 toetspunten van Heeseind 35a en 37 is overal ruimschoots onder de norm van 10 OU/m³. De geurbelasting vormt derhalve geen belemmering voor de voorgenomen ontwikkeling aan Heeseind 35a en 37.

Gezien de hoogte van de voorgrondbelasting geur t.o.v. de achtergrondbelasting geur kan gesteld worden dat de achtergrondbelasting geur bepalend is voor de effecten op Heeseind 35a en 37.

Met betrekking tot de veehouderij aan Heeseind 39 dient gesteld te worden dat sprake is van een melkrundveehouderij. Hier gelden geen geuremissies voor maar vaste afstandsnormen. In het buitengebied dient hiervoor 25 meter aangehouden te worden tussen het hoekpunt van de stal en de her te bestemmen woning(en) en 50 meter tussen het dichtstbijzijnde emissiepunt van de melkrundveehouderij en de her te bestemmen woning(en). Inzake Heeseind 38 is in de ruimtelijke onderbouwing een toelichting opgenomen waarom de beoogde ontwikkeling mogelijk gemaakt wordt.


Endotoxinen

De dichtstbijzijnde actieve veehouderij betreft Heeseind 36 te Nuland. Volgens <http://krd.igoview.nl> is er sprake van een fijnstof emissie van 75,076 kg per jaar. De inrichting betreft een varkenshouderij. Volgens het endotoxinen toetsingskader 1.0 hoort hier een berekende afstand bij van 28 meter. Zie onderstaande tabel:

Tabel 2: Afstand endotoxinen Heeseind 36 te Nuland

	PM10 invullen (kg/jaar)	berekende afstand (m)	Werkelijke afstand (m)
Heeseind 36	75	28	82

De werkelijke afstand vanuit het dichtstbijzijnde hoekpunt van deze veehouderij bedraagt volgens onderstaande figuur 82 meter. De emissiepunten van de veehouderij zijn zeker verder weg gelegen dan het dichtstbijzijnde hoekpunt van de veehouderij. Voorts zijn er binnen 2 km rondom het plangebied Heeseind 35a/37 twee geitenhouderijen. Het geitenmoratorium beperkt de ontwikkeling van de geitenhoudenrijen en adviseert bij ontwikkelingen van een woonbestemming binnen 2 km van een geitenhouderij het aspect gezondheid in het besluit af te wegen. De gemeente 's Hertogenbosch geeft voorrang aan een nieuwe woonbestemming zolang de oorzaak niet vaststaat. Voorts is in het planvoornemen geen sprake van bewoning door méér mensen en wordt de woonfunctie niet geïntensiveerd. De huidige bewoners blijven in het voornemen op dezelfde plaats wonen. Er vindt dus geen onaanvaardbare aantasting plaats van het woon- en leefklimaat. Derhalve kan gesteld worden dat het voornemen omtrent herbestemmen van 2 woningen in kader van endotoxinen uitvoerbaar is.

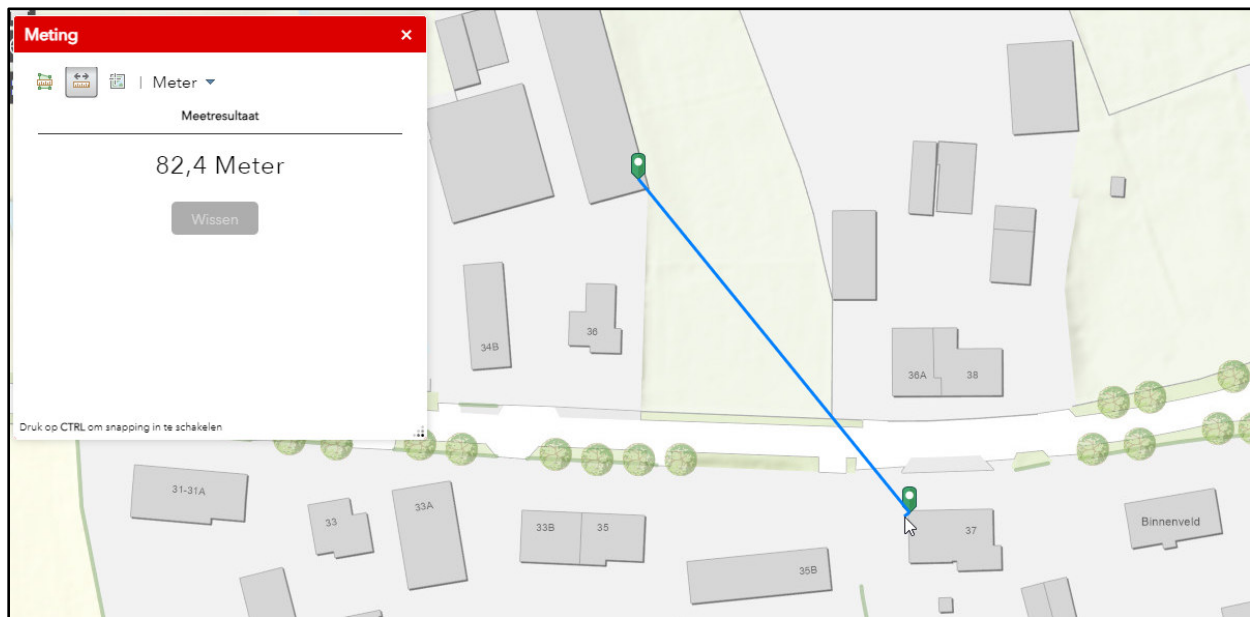

Figuur 1: Afstand Heeseind 36 tot Heeseind 35a/37.

Bijlagen

Bijlage 1: Achtergrondbelasting geur (V-stacks gebied)

- i. Receptorenbestand
- ii. Bronnenbestand
- iii. Uitdraaigegevens

Bijlage 2: Voorgrondbelasting geur (V-stacks vergunning)

- i. Uitdraaigegevens
- ii. Geurberekeningen Heeseind 36 en 38 vergunde situatie met stempel

IDNR	X	Y	NORM OU	Adres
1	157497	416360	20	Heeseind 35 linksboven
2	157497	416351	20	Heeseind 35 linksonder
3	157513	416361	20	Heeseind 37 rechtsboven
4	157514	416350	20	Heeseind 37 rechtsonder

Bronnenbestand 's Hertogenbosch oktober 2023 (t.b.v. planvoornemen Heeseind 35a en 37 te Nuland)

BronID	X_COORDINAAT	Y_COORDINAAT	EP-hoogte	gemebhoogte	EP-diameter	EP-uittree	Evergund	Emaxvergun	Gemeente	Adres
PostcodeHuisNr										
1673	147252	414205	6.0	6.0	0.5	4.0	2668.00	2668.00	's-Hertogenbosch	Graaf van Solmsweg 97 5221BM 's-Hertogenbosch 5221BM97
1674	144523	416477	6.0	6.0	0.5	4.0	534.00	534.00	's-Hertogenbosch	Driekoningenplein 3 5221BS 's-Hertogenbosch 5221BS3
1675	143903	416384	6.0	6.0	0.5	4.0	1217.30	1217.30	's-Hertogenbosch	Haarsteegseweg 4 5221CC 's-Hertogenbosch 5221CC4
1676	144062	415492	6.0	6.0	0.5	4.0	1814.00	1814.00	's-Hertogenbosch	de Omloop 15 5221TK 's-Hertogenbosch 5221TK15
1677	144633	414320	1.5	1.5	0.5	0.4	213.60	213.60	's-Hertogenbosch	De Bellaard 3 5221TM 's-Hertogenbosch 5221TM3
1678	144256	414057	6.0	6.0	0.5	4.0	356.00	356.00	's-Hertogenbosch	De Bellaard 5 5221TM 's-Hertogenbosch 5221TM5
1679	146674	410876	6.0	6.0	0.5	4.0	1851.20	1851.20	's-Hertogenbosch	Deutersestraat 7 5223GV 's-Hertogenbosch 5223GV7
1680	153121	417594	6.0	6.0	0.5	4.0	4277.80	4277.80	's-Hertogenbosch	Hustenweg 8 5236BC 's-Hertogenbosch 5236BC8
1681	152009	417199	6.0	6.0	0.5	4.0	110568.30	110568.30	's-Hertogenbosch	Gewande 1A 5236BG 's-Hertogenbosch 5236BG1A
1682	149686	416258	6.0	6.0	0.5	4.0	312.00	312.00	's-Hertogenbosch	Empelsedijk 29 5236BJ 's-Hertogenbosch 5236BJ29
1683	153784	417672	6.0	6.0	0.5	4.0	2192.00	2192.00	's-Hertogenbosch	Empelsehoefweg 8 5236BW 's-Hertogenbosch 5236BW8
1684	154874	415576	6.0	6.0	0.5	4.0	1068.00	1068.00	's-Hertogenbosch	Kruisstraat 5 5243RD Rosmalen 5243RD5
1685	155190	415737	6.0	6.0	0.5	4.0	10728.00	10728.00	's-Hertogenbosch	Kruisstraat 7 5243RD Rosmalen 5243RD7
1686	155625	415090	6.0	6.0	0.5	4.0	2169.20	2169.20	's-Hertogenbosch	Vliertwijksestraat 41 5243RG Rosmalen 5243RG41
1687	155300	414910	6.0	6.0	0.5	4.0	712.00	712.00	's-Hertogenbosch	Sprokkelboschstraat 34 5243RK Rosmalen 5243RK34
1688	154870	414690	6.0	6.0	0.5	4.0	2764.00	2764.00	's-Hertogenbosch	Sprokkelboschstraat 9 5243RK ROSMALEN 5243RK9
1689	154285	414837	6.0	6.0	0.5	4.0	7118.50	7118.50	's-Hertogenbosch	Hondsberg 18 5243RL Rosmalen 5243RL18
1690	155306	414643	6.0	6.0	0.5	4.0	663.00	663.00	's-Hertogenbosch	Oude Baan-Oost 184 5244NG Rosmalen 5244NG184
1691	151931	415687	6.0	6.0	0.5	4.0	7285.90	7285.90	's-Hertogenbosch	Lunerkampweg 9 5245NB Rosmalen 5245NB9
1692	154929	416281	6.0	6.0	0.5	4.0	30829.60	30829.60	's-Hertogenbosch	Rompertweg 9 5247NK Rosmalen 5247NK9
1693	155210	416954	6.0	6.0	0.5	4.0	3312.00	3312.00	's-Hertogenbosch	Grintweg 10 5247NL Rosmalen 5247NL10
1694	155376	416391	6.0	6.0	0.5	4.0	7832.00	7832.00	's-Hertogenbosch	Grintweg 6 5247NL Rosmalen 5247NL6
1695	154897	415727	6.0	6.0	0.5	4.0	462.80	462.80	's-Hertogenbosch	Kruisstraat 22A 5247RE Rosmalen 5247RE22A
1696	156768	413368	6.0	6.0	0.5	4.0	7120.00	7120.00	's-Hertogenbosch	Graafsebaan 123A 5248NL Rosmalen 5248NL123A
1697	156208	412629	6.0	6.0	0.5	4.0	3451.60	3451.60	's-Hertogenbosch	Veedijk 20 5248NM Rosmalen 5248NM20
1698	155700	412424	6.0	6.0	0.5	4.0	5375.60	5375.60	's-Hertogenbosch	Maliskampsestraat 63A 5248NR Rosmalen 5248NR63A
1699	157197	417630	6.0	6.0	0.5	4.0	56247.30	56247.30	's-Hertogenbosch	Kerkdijk 12 5249PH Rosmalen 5249PH12
1700	157476	417101	6.0	6.0	0.5	4.0	2990.40	2990.40	's-Hertogenbosch	Kerkdijk 6 5249PH Rosmalen 5249PH6
1701	157383	417313	6.0	6.0	0.5	4.0	27653.00	27653.00	's-Hertogenbosch	Kerkdijk 8 5249PH Rosmalen 5249PH8
1702	157206	416974	5.5	5.5	1.0	0.88	12540.00	12540.00	's-Hertogenbosch	Heeseindseweg 12 5249PN Rosmalen 5249PN12
1703	157179	416965	5.5	5.5	1.0	0.83	11816.64	11816.64	's-Hertogenbosch	Heeseindseweg 12 5249PN Rosmalen 5249PN12
1704	156616	416748	6.0	6.0	0.5	4.0	1068.00	1068.00	's-Hertogenbosch	Heeseindseweg 8 5249PN Rosmalen 5249PN8
1705	156462	416785	6.0	6.0	0.5	4.0	95647.30	95647.30	's-Hertogenbosch	Paddegraafweg 2 5249PR Rosmalen 5249PR2
1706	156365	416963	6.0	6.0	0.5	4.0	32562.40	32562.40	's-Hertogenbosch	Paddegraafweg 4 5249PR Rosmalen 5249PR4
1707	156335	417030	6.0	6.0	0.5	4.0	33986.90	33986.90	's-Hertogenbosch	Paddegraafweg 6 5249PR Rosmalen 5249PR6
1708	156342	418021	6.0	6.0	0.5	4.0	107391.60	107391.60	's-Hertogenbosch	Eerste Hoefsteeg 7 5249PS Rosmalen 5249PS7
1709	156802	418192	6.0	6.0	0.5	4.0	44542.70	44542.70	's-Hertogenbosch	Eerste Hoefsteeg 9 5249PS Rosmalen 5249PS9
1710	155053	417580	6.0	6.0	0.5	4.0	70990.50	70990.50	's-Hertogenbosch	Grintweg 19 5249RK Rosmalen 5249RK19
2187	160278	414228	6.0	6.0	0.5	4.0	13705.60	13705.60	's-Hertogenbosch	Weerscheut 11 5381GS Vinkel 5381GS11
2188	160070	413996	9.3	7.1	1.0	3.5	16080.00	16080.00	's-Hertogenbosch	Weerscheut 19 5381GS Vinkel 5381GS19
2189	160164	414039	3.6	3.6	0.5	0.4	6800.00	6800.00	's-Hertogenbosch	Weerscheut 19 5381GS Vinkel 5381GS19
2190	160364	414801	6.0	6.0	0.5	4.0	7618.40	7618.40	's-Hertogenbosch	Weerscheut 3A 5381GS Vinkel 5381GS3A
2191	160280	413615	6.0	6.0	0.5	4.0	3560.00	3560.00	's-Hertogenbosch	Weerscheut 16 5381GW Vinkel 5381GW16
2192	159541	413991	6.0	6.0	0.5	4.0	920.40	920.40	's-Hertogenbosch	Nulandse Weerscheut 5 5381GZ Vinkel 5381GZ5
2193	160840	415119	6.0	6.0	0.5	4.0	33616.80	33616.80	's-Hertogenbosch	Koksteeg 7 5381HA Vinkel 5381HA7
2194	160698	415053	6.0	6.0	0.5	4.0	10317.70	10317.70	's-Hertogenbosch	Koksteeg 6 5381HC Vinkel 5381HC6
2195	160465	412931	6.0	6.0	0.5	4.0	5838.40	5838.40	's-Hertogenbosch	Lindenlaan 8 5382JA Vinkel 5382JA8
2196	159721	412939	6.0	6.0	0.5	4.0	712.00	712.00	's-Hertogenbosch	Brugstraat 36 5382JD Vinkel 5382JD36

2197	159404	414448	6.0	6.0	0.5	4.0	88532.50	88532.50	's-Hertogenbosch	Nulandse Weerscheut 4	5382JH Vinkel	5382JH4
2198	158739	414166	6.0	6.0	0.5	4.0	46013.60	46013.60	's-Hertogenbosch	Van Rijckevorselweg 4	5382JK Vinkel	5382JK4
2199	158877	413783	6.0	6.0	0.5	4.0	128610.90	128610.90	's-Hertogenbosch	Van Rijckevorselweg 6	5382JK Vinkel	5382JK6
2200	159284	413428	6.0	6.0	0.5	4.0	78.00	78.00	's-Hertogenbosch	Nieuwekampen 15	5382JL Vinkel	5382JL15
2201	158950	413197	6.0	6.0	0.5	4.0	32538.10	32538.10	's-Hertogenbosch	Nieuwekampen 34	5382JN Vinkel	5382JN34
2202	159250	413321	1.5	1.5	0.5	0.4	3453.20	3453.20	's-Hertogenbosch	Nieuwekampen 42	5382JN Vinkel	5382JN42
2203	159283	413307	3.2	6.0	2.8	0.7	6286.50	6286.50	's-Hertogenbosch	Nieuwekampen 42	5382JN Vinkel	5382JN42
2204	159263	413293	1.5	1.5	0.5	0.4	70.20	70.20	's-Hertogenbosch	Nieuwekampen 42	5382JN Vinkel	5382JN42
2205	158638	412298	6.0	6.0	0.5	4.0	1317.20	1317.20	's-Hertogenbosch	Coppensdijk 43	5382JR Vinkel	5382JR43
2206	158158	413240	6.0	6.0	0.5	4.0	16155.20	16155.20	's-Hertogenbosch	Coppensdijk 14	5382JT Vinkel	5382JT14
2207	161008	414717	6.0	6.0	0.5	4.0	1637.60	1637.60	's-Hertogenbosch	Koksteeg 18	5383KA Vinkel	5383KA18
2209	161689	413843	6.0	6.0	0.5	4.0	1068.00	1068.00	's-Hertogenbosch	Holkampstraat 15	5383KC Vinkel	5383KC15
2210	162482	413319	6.0	6.0	0.5	4.0	5520.00	5520.00	's-Hertogenbosch	Vinkelsestraat 74	5383KM Vinkel	5383KM74
2212	159644	411744	6.0	6.0	0.5	4.0	12936.00	12936.00	's-Hertogenbosch	Kaathoven 23	5383KV Vinkel	5383KV23
2213	159584	411756	6.0	6.0	0.5	4.0	3645.60	3645.60	's-Hertogenbosch	Kaathoven 23	5383KV Vinkel	5383KV23
2214	159624	411689	6.0	6.0	0.5	4.0	8153.60	8153.60	's-Hertogenbosch	Kaathoven 23	5383KV Vinkel	5383KV23
2215	159622	411748	6.0	6.0	0.5	4.0	9408.00	9408.00	's-Hertogenbosch	Kaathoven 23	5383KV Vinkel	5383KV23
2216	159600	411685	6.0	6.0	0.5	4.0	4743.20	4743.20	's-Hertogenbosch	Kaathoven 23	5383KV Vinkel	5383KV23
2217	159493	411791	6.0	6.0	0.5	4.0	15640.00	15640.00	's-Hertogenbosch	Kaathoven 45	5383KV Vinkel	5383KV45
2218	159281	411727	1.5	6.0	4.3	1.6	11385.00	11385.00	's-Hertogenbosch	Kaathoven 47	5383KV Vinkel	5383KV47
2219	159242	411756	5.2	6.0	0.5	4.5	10890.00	10890.00	's-Hertogenbosch	Kaathoven 47	5383KV Vinkel	5383KV47
2220	159291	411780	6.0	6.0	0.5	4.4	5082.00	5082.00	's-Hertogenbosch	Kaathoven 47	5383KV Vinkel	5383KV47
2344	159157	415412	6.0	6.0	0.5	4.0	12139.60	12139.60	's-Hertogenbosch	Zandstraat 58	5391AP Nuland	5391AP58
2345	157930	415290	6.0	6.0	0.5	4.0	854.40	854.40	's-Hertogenbosch	Duyn en Daelseweg 19	5391ED Nuland	5391ED19
2346	156974	418357	6.0	6.0	0.5	4.0	1246.00	1246.00	's-Hertogenbosch	Kerkdijk 15	5391KA Nuland	5391KA15
2347	157602	416791	6.0	6.0	0.5	4.0	68983.50	68983.50	's-Hertogenbosch	Kerkdijk 4A	5391KA Nuland	5391KA4A
2348	157824	416495	6.0	6.0	0.5	4.0	78.00	78.00	's-Hertogenbosch	Kerkdijk 5	5391KA Nuland	5391KA5
2349	157753	416712	6.0	6.0	0.5	4.0	38257.80	38257.80	's-Hertogenbosch	Kerkdijk 9	5391KA Nuland	5391KA9
2350	159188	416917	6.0	6.0	0.5	4.0	1424.00	1424.00	's-Hertogenbosch	Nulandsestraat 19A	5391KC NULAND	5391KC19A
2351	158133	416533	6.0	6.0	0.5	4.0	3916.00	3916.00	's-Hertogenbosch	Nulandsestraat 5	5391KC Nuland	5391KC5
2352	158250	416701	6.0	6.0	0.5	4.0	66415.90	66415.90	's-Hertogenbosch	Nulandsestraat 5A	5391KC Nuland	5391KC5A
2353	158703	416773	6.0	6.0	0.5	4.0	567.30	567.30	's-Hertogenbosch	Nulandsestraat 6	5391KC Nuland	5391KC6
2354	158568	416164	6.0	6.0	0.5	4.0	1281.60	1281.60	's-Hertogenbosch	Singel 8	5391KD Nuland	5391KD8
2355	159056	416362	6.0	6.0	0.5	4.0	5656.40	5656.40	's-Hertogenbosch	Wolfdijk 2	5391KG Nuland	5391KG2
2356	159697	415808	6.0	6.0	0.5	4.0	10530.00	10530.00	's-Hertogenbosch	Groenstraat 3	5391KJ Nuland	5391KJ3
2357	159009	417569	6.0	6.0	0.5	4.0	56636.20	56636.20	's-Hertogenbosch	Kepkensdonk 6	5391KN Nuland	5391KN6
2358	157624	417595	6.0	6.0	0.5	4.0	180538.60	180538.60	's-Hertogenbosch	Polderweg 2	5391KP Nuland	5391KP2
2359	158652	417968	6.0	6.0	0.5	4.0	56297.30	56297.30	's-Hertogenbosch	Polderweg 6	5391KP Nuland	5391KP6
2360	158205	419199	6.0	6.0	0.5	4.0	11960.00	11960.00	's-Hertogenbosch	Zevenvierendeel 5	5391KR Nuland	5391KR5
2361	158252	419082	6.0	6.0	0.5	4.0	405.60	405.60	's-Hertogenbosch	Zevenvierendeel 4	5391KS Nuland	5391KS4
2362	158487	417398	6.0	6.0	0.5	4.0	1780.00	1780.00	's-Hertogenbosch	Donkenweg 11	5391KZ Nuland	5391KZ11
2363	158471	417158	6.0	6.0	0.5	4.0	62596.80	62596.80	's-Hertogenbosch	Donkenweg 12	5391KZ Nuland	5391KZ12
2364	157299	418006	6.0	6.0	0.5	4.0	104643.80	104643.80	's-Hertogenbosch	Donkenweg 2	5391KZ Nuland	5391KZ22
2365	157196	416735	6.0	3.8	1.0	2.5	18046.70	18046.70	's-Hertogenbosch	Heeseindseweg 15	5392PA Nuland	5392PA15
2366	157196	416735	6.0	3.8	1.0	2.5	9173.20	9173.20	's-Hertogenbosch	Heeseindseweg 15	5392PA Nuland	5392PA15
2367	157238	416755	3.3	5.4	1.0	0.92	4661.20	4661.20	's-Hertogenbosch	Heeseindseweg 15	5392PA Nuland	5392PA15
2368	157230	416746	5.8	5.2	1.0	1.77	32972.80	32972.80	's-Hertogenbosch	Heeseindseweg 15	5392PA Nuland	5392PA15
2369	157175	416734	5.0	3.3	0.7	4.0	2048.80	2048.80	's-Hertogenbosch	Heeseindseweg 15	5392PA Nuland	5392PA15
2370	157227	416669	7.0	4.8	1.3	4.04	11169.60	11169.60	's-Hertogenbosch	Heeseindseweg 15	5392PA Nuland	5392PA15
2371	157411	416430	6.0	6.0	0.5	4.0	9316.70	9316.70	's-Hertogenbosch	Heeseind 36	5392PC Nuland	5392PC36
2372	157504	416389	6.0	6.0	0.5	4.0	1233.56	1233.56	's-Hertogenbosch	Heeseind 38	5392PC Nuland	5392PC38

2373	157487	416345	6.0	6.0	0.5	4.0	4485.00	4485.00	's-Hertogenbosch	Heeseind 37 5392PD Nuland	5392PD37
2374	156611	416104	5.2	3.5	1.0	3.6	9660.00	9660.00	's-Hertogenbosch	Heeseind 7 5392PD Nuland	5392PD7
2375	156586	416192	4.5	3.1	0.5	4.0	2848.00	2848.00	's-Hertogenbosch	Heeseind 7 5392PD Nuland	5392PD7

Naam van de berekening: Breugel, Heeseind 35a / 37, Nuland

Gemaakt op: 10-17-2023 11:04:58

Rekentijd : 0:07:30

Naam van het gebied: Breugel, Heeseind 35a / 37, Nuland

Berekende ruwheid: 0,23 m

Meteo station: Nvt

Rekenuren: 10

Bronbestand: C:\Users\rverh1\onedrive - ForFarmers\Downloads\Vstacks.dat

Receptorbestand: C:\Users\rverh1\onedrive - ForFarmers\Downloads\2023-10-17 receptorbestand.dat


Resultaten weggeschreven in: C:\Users\rverh1\onedrive - ForFarmers\Downloads

Rasterpunt linksonder x: 155500 m

Rasterpunt linksonder y: 414350 m

Gebied lengte (x): 4000 m , Aantal gridpunten: 24

Gebied breedte (y): 4000 m , Aantal gridpunten: 24

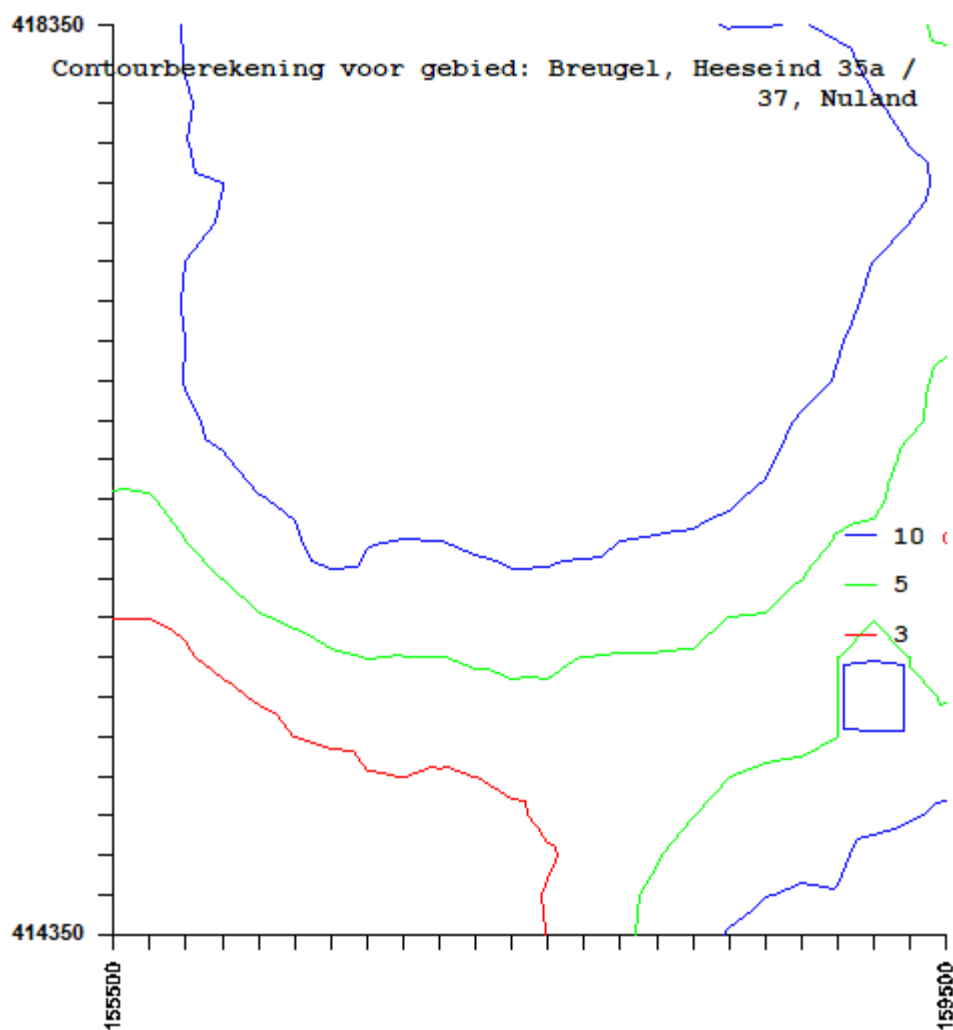

Cumulatieve geurbelasting op receptorpunten, zoals berekend

RecepID	X-coor	Y-coor	Geurnorm	Geurbelasting [OU/m3]
1	157497	416360	20.00	19.84
2	157497	416351	20.00	17.90
3	157513	416361	20.00	18.10
4	157514	416350	20.00	18.44

Naam van de berekening: V-stacks Heeseind 36, Nuland

Gemaakt op: 2023-11-07 15:22:23

Rekentijd: 0:00:24

Naam van het bedrijf: Heeseind 36, Nuland


Berekende ruwheid: 0,256 m

Brongegevens:

Volgnr.	BronID	X-coord.	Y-coord.	EP Hoogte	EP Diam.	EP Uittr. snelh.	E-Aanvraag	Geb. Hoogte
1	EP 1	157 440	416 443	3,4	0,4	4,00	2 324	3,2
2	EP 2	157 421	416 468	3,4	0,4	4,00	1 310	3,8
3	EP 3	157 427	416 501	3,4	0,4	4,00	430	3,8
4	EP 4	157 425	416 491	3,0	1,8	1,65	4 862	3,8
5	EP 5	157 396	416 491	1,5	0,5	0,40	390	4,2

Geur gevoelige locaties:

Volgnr.	BronID	X-coord.	Y-coord.	Geurnorm	Geurbelasting
6	Heeseind 35 (a)	157 497	416 360	10,0	4,3
7	Heeseind 35 (b)	157 497	416 351	10,0	4,0
8	Heeseind 35 (c)	157 513	416 361	10,0	4,0
9	Heeseind 35 (d)	157 514	416 350	10,0	3,6

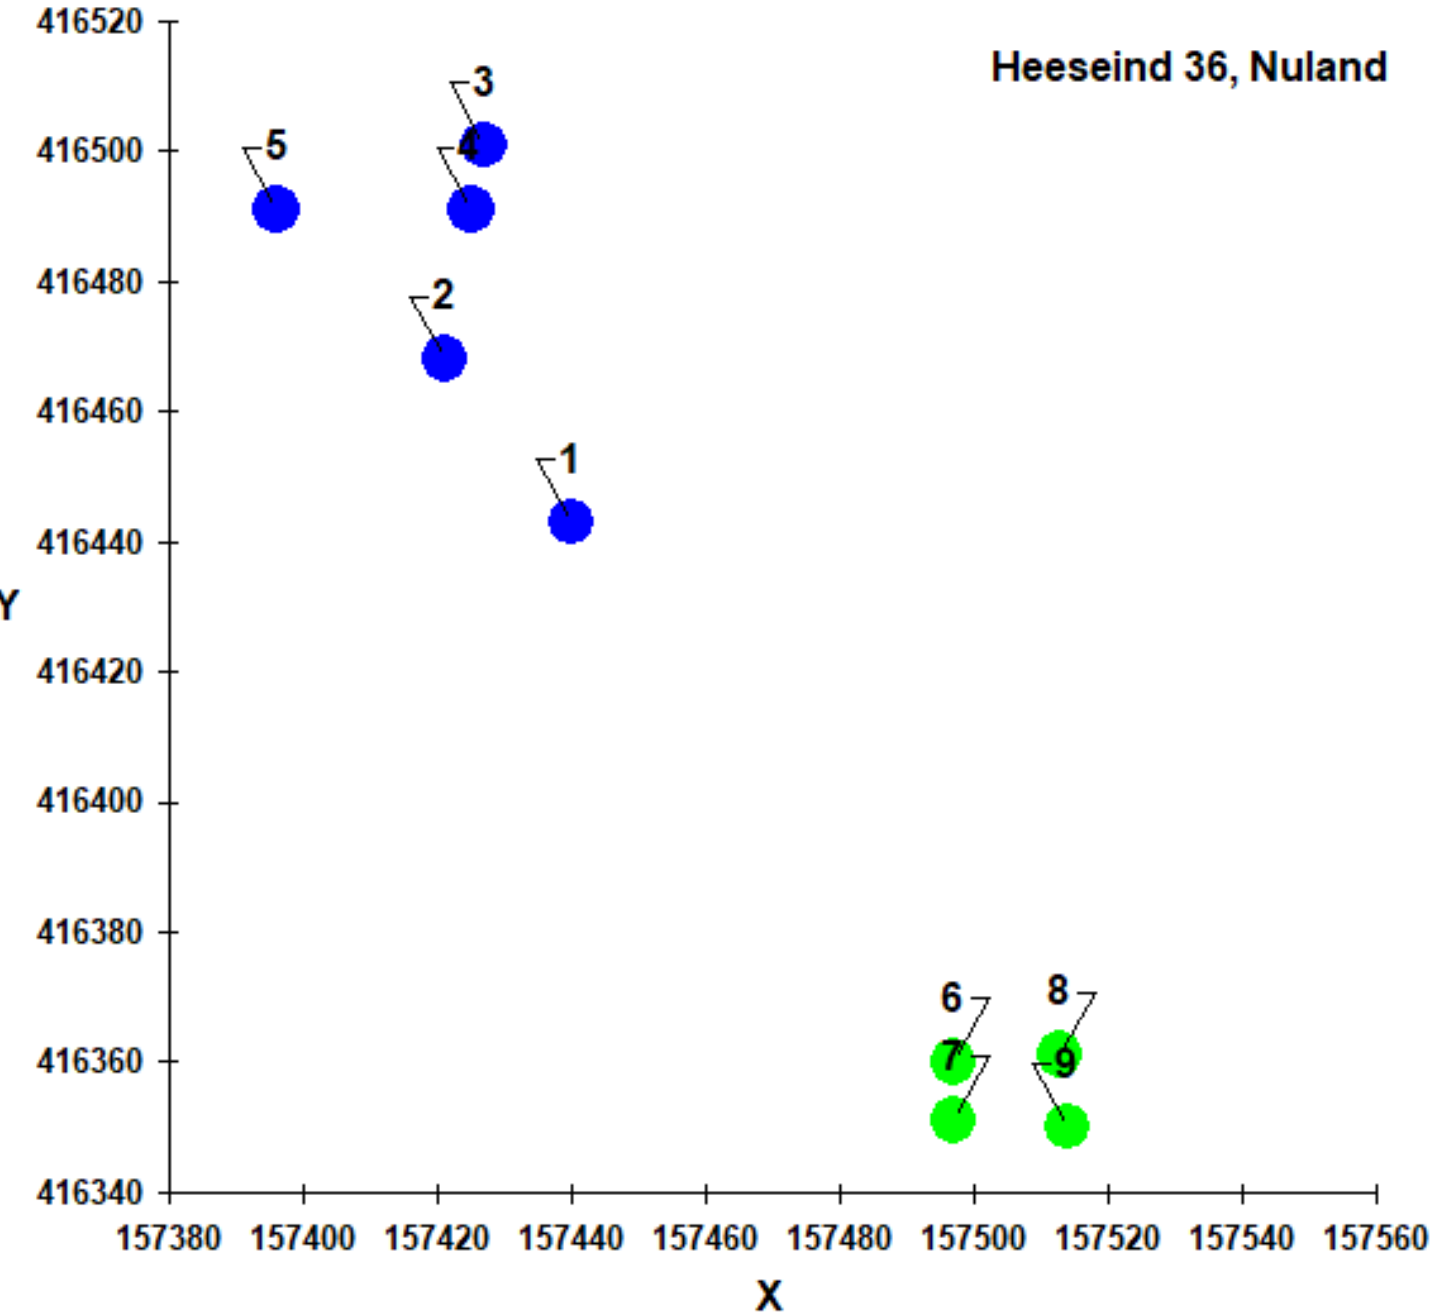

Naam van de berekening: V-stacks Heeseind 38, Nuland

Gemaakt op: 2023-11-07 15:30:51

Rekentijd: 0:00:29

Naam van het bedrijf: Heeseind 38, Nuland


Berekende ruwheid: 0,256 m

Brongegevens:

Volgnr.	BronID	X-coord.	Y-coord.	EP Hoogte	EP Diam.	EP Uittr. snelh.	E-Aanvraag	Geb. Hoogte
1	EP kip	157 503	416 418	1,5	0,5	0,40	3	2,6
2	EP vlv	157 520	416 410	1,5	0,5	0,40	92	4,6
3	EP schapenstal 1	157 517	416 419	1,5	0,5	0,40	156	4,6
4	EP schapenstal 2	157 509	416 427	1,5	0,5	0,40	312	2,6
5	EP schapenstal 3	157 513	416 447	1,5	0,5	0,40	671	6,1

Geur gevoelige locaties:

Volgnr.	BronID	X-coord.	Y-coord.	Geurnorm	Geurbelasting
6	Heeseind 35 (a)	157 497	416 360	10,0	1,4
7	Heeseind 35 (b)	157 497	416 351	10,0	1,2
8	Heeseind 35 (c)	157 513	416 361	10,0	1,5
9	Heeseind 35 (d)	157 514	416 350	10,0	1,2

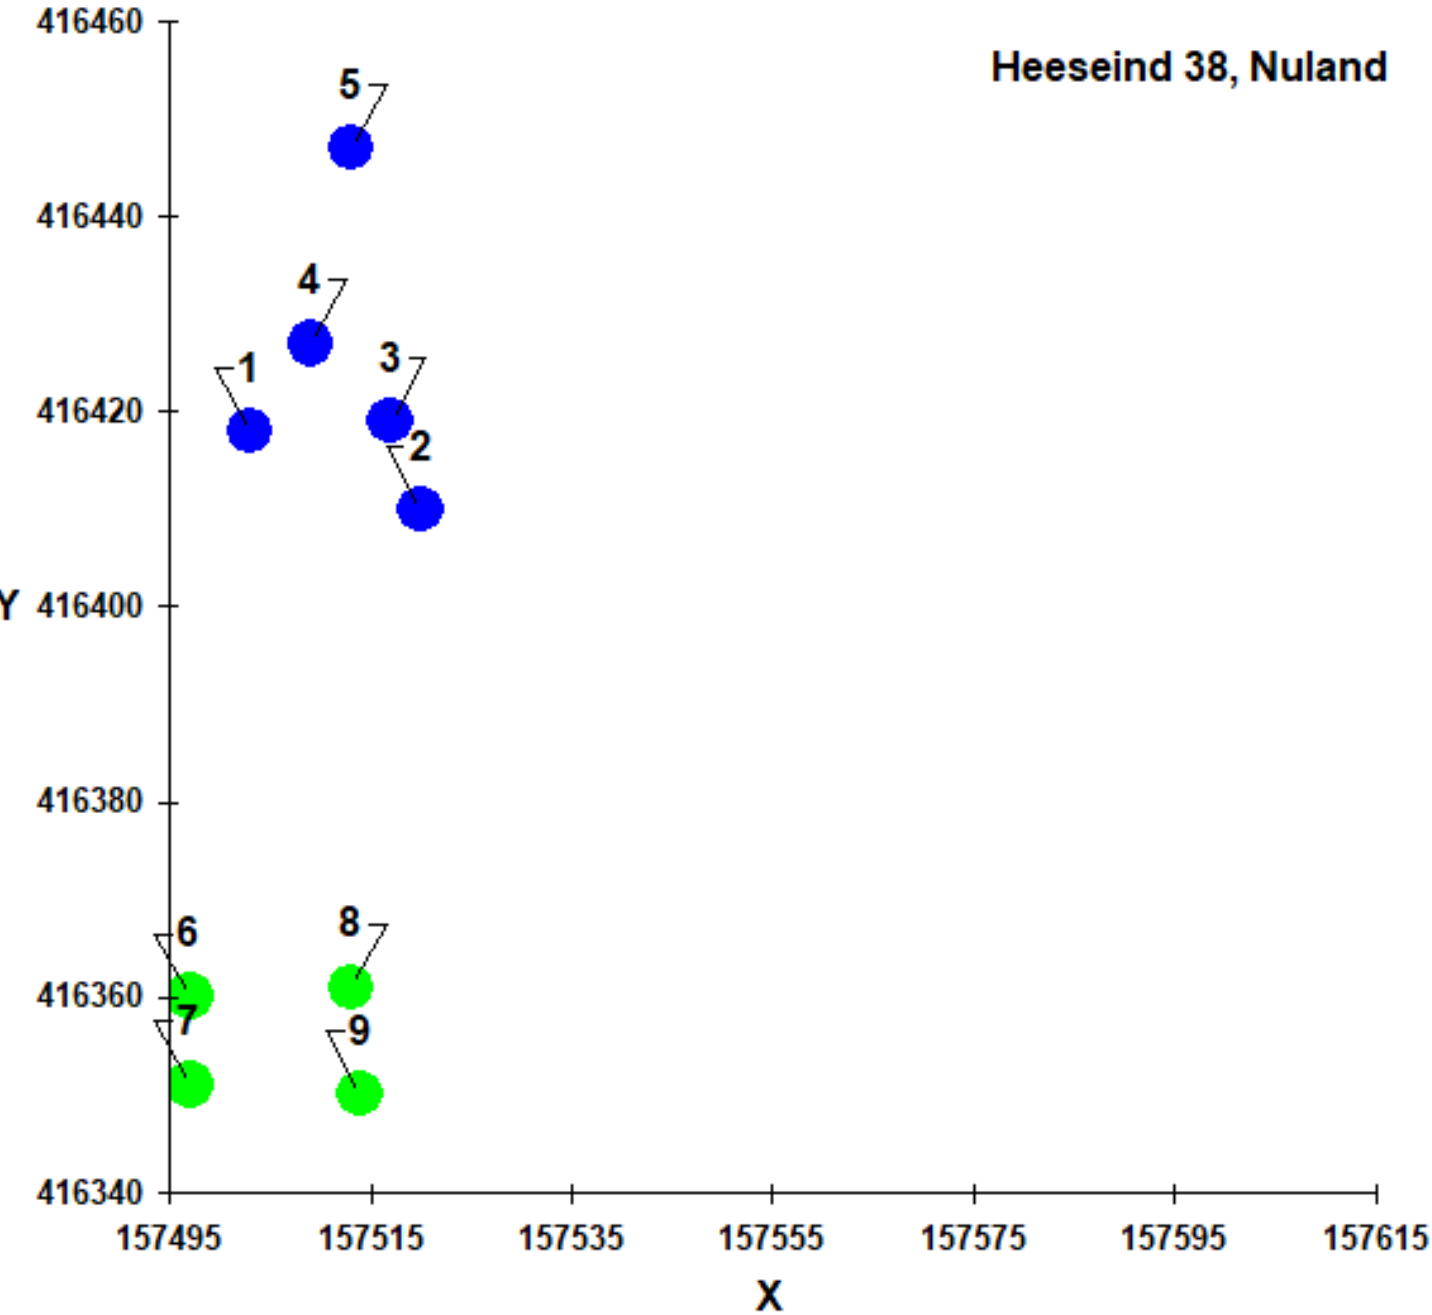

Naam van de berekening: Nog niet bekend

Gemaakt op: 28-10-2015 12:15:08

Rekentijd: 0:00:02

Naam van het bedrijf: [REDACTED] aanvraag 2015

Berekende ruwheid: 0,23 m

Meteo station: Eindhoven









Brongegevens:

Volgnr.	BronID	X-coord.	Y-coord.	EP Hoogte	Gem.geb. hoogte	EP Diam.	EP Uitr. snelh.	E-Aanvraag
1	[REDACTED] (EMP1)	157 440	416 443	3,4	3,2	0,35	4,00	2 324
2	[REDACTED] (EMP2)	157 421	416 468	3,4	3,8	0,35	4,00	1 310
3	[REDACTED] (EMP3)	157 427	416 501	3,4	3,8	0,35	4,00	430
4	[REDACTED] (EMP4)	157 425	416 519	3,0	3,8	1,76	1,65	4 862
5	[REDACTED] (EMP5)	157 396	416 491	1,5	4,2	0,50	0,40	390

Geur gevoelige locaties:



Volgnummer	GGLID	Xcoördinaat	Ycoördinaat	Geurnorm	Geurbelasting
6	[REDACTED]	157 363	416 406	10,0	5,5
7	[REDACTED]	157 492	416 395	10,0	5,9
8	[REDACTED]	157 439	416 360	10,0	4,8
9	[REDACTED]	157 407	416 368	10,0	5,2
10	[REDACTED]	156 676	415 864	3,0	0,2

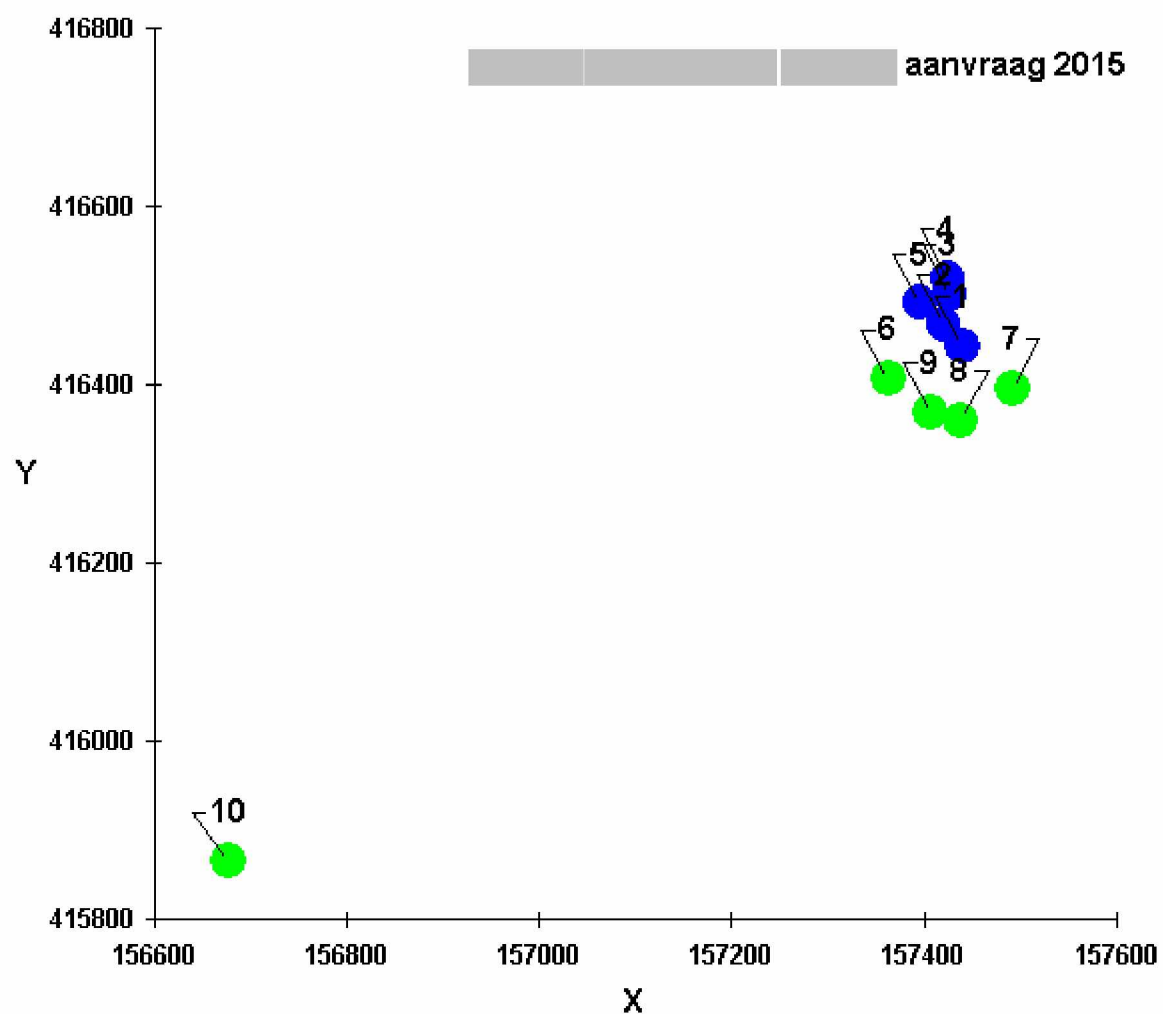

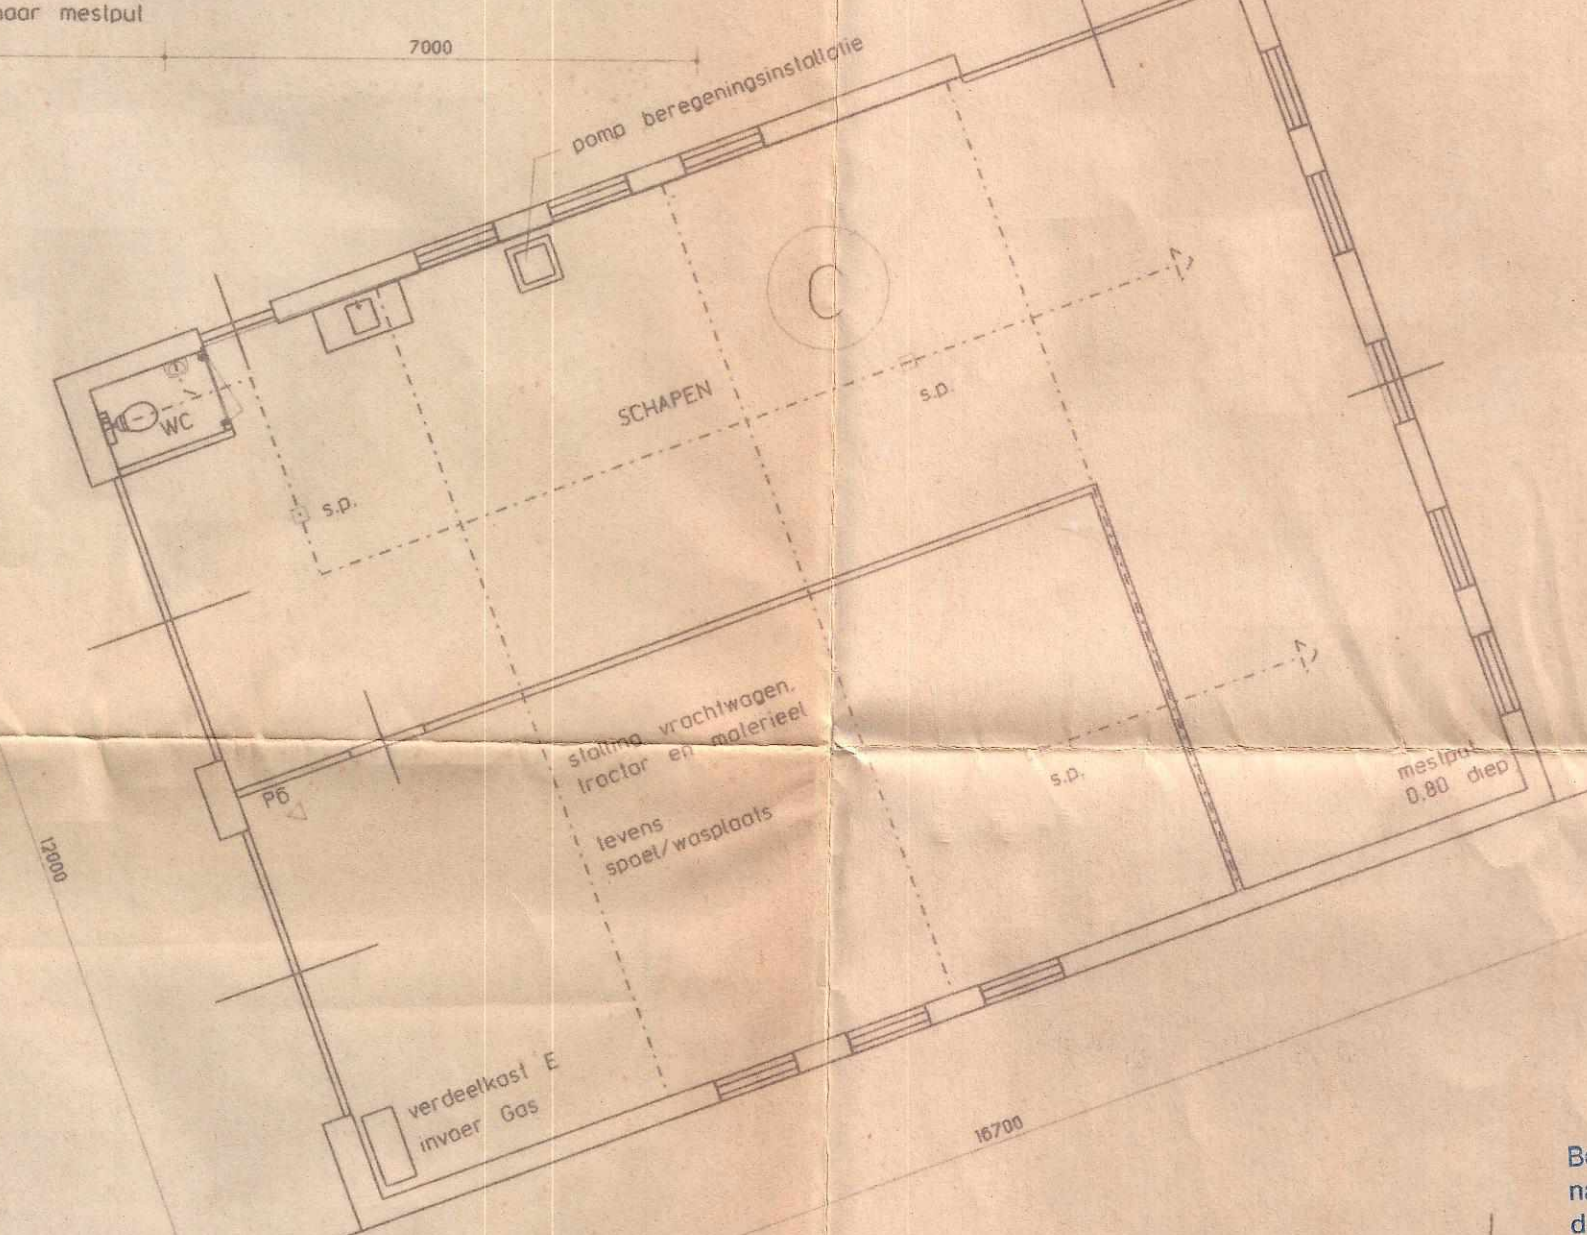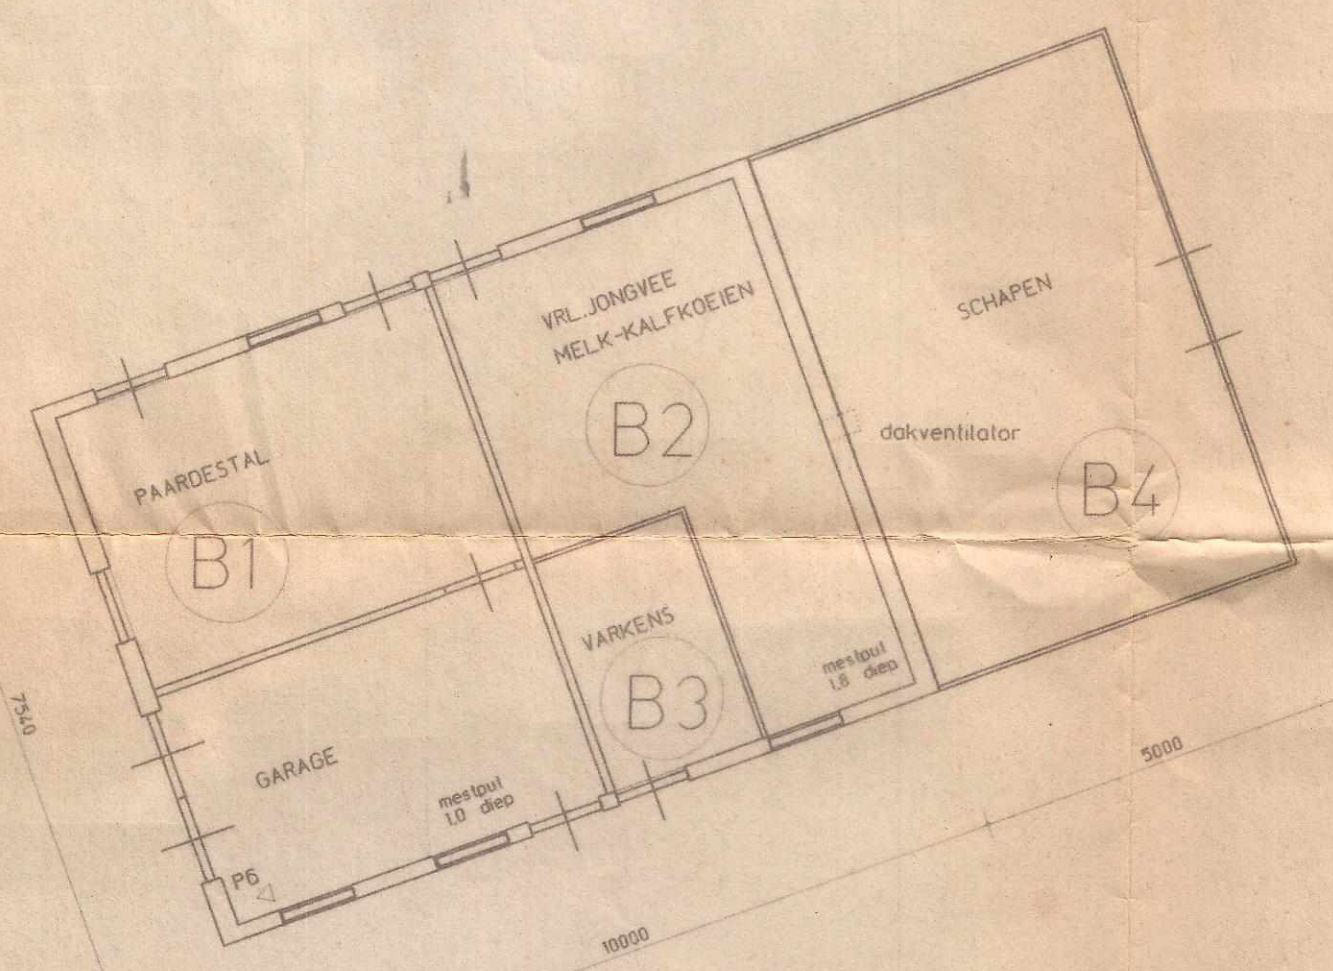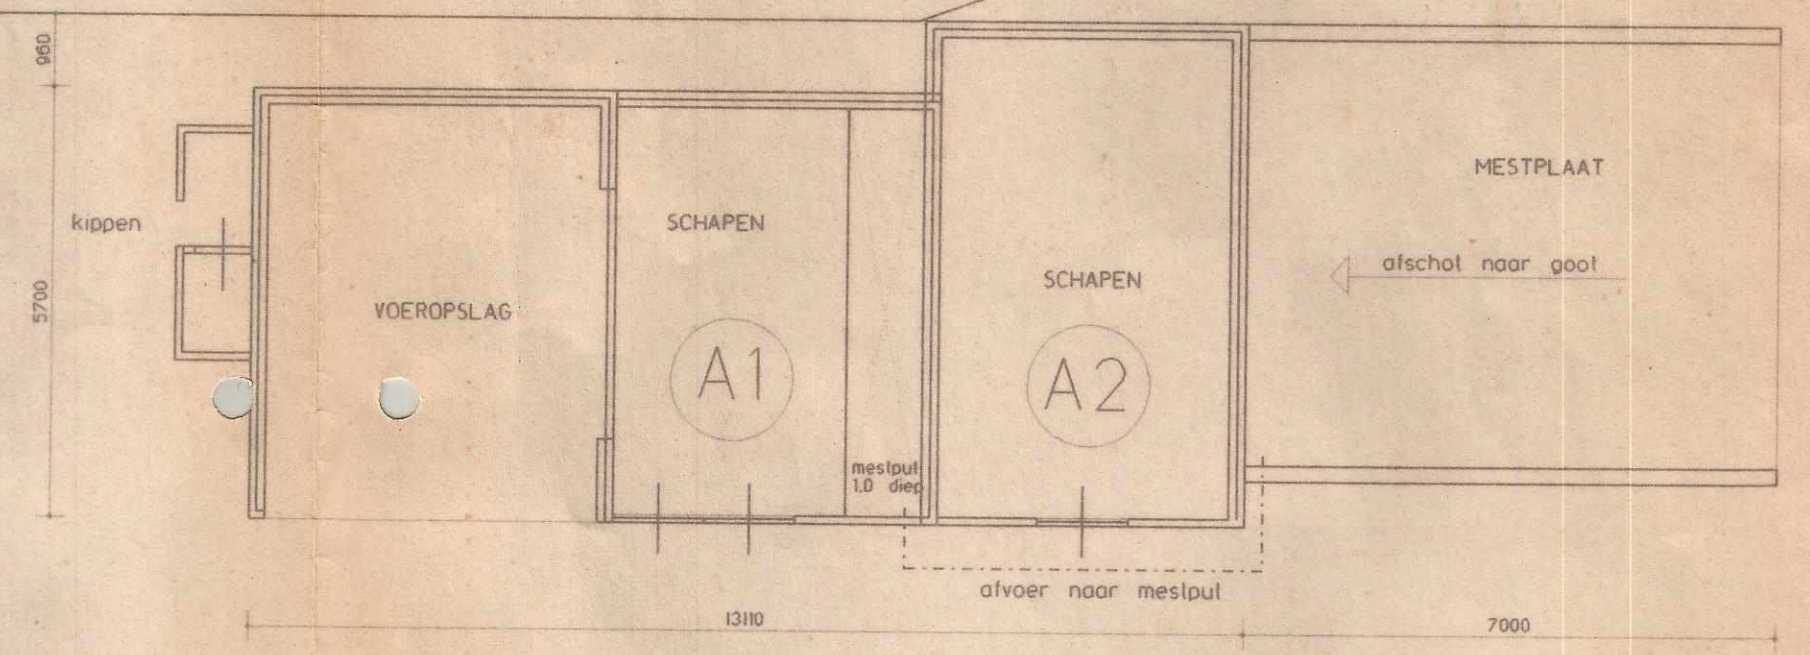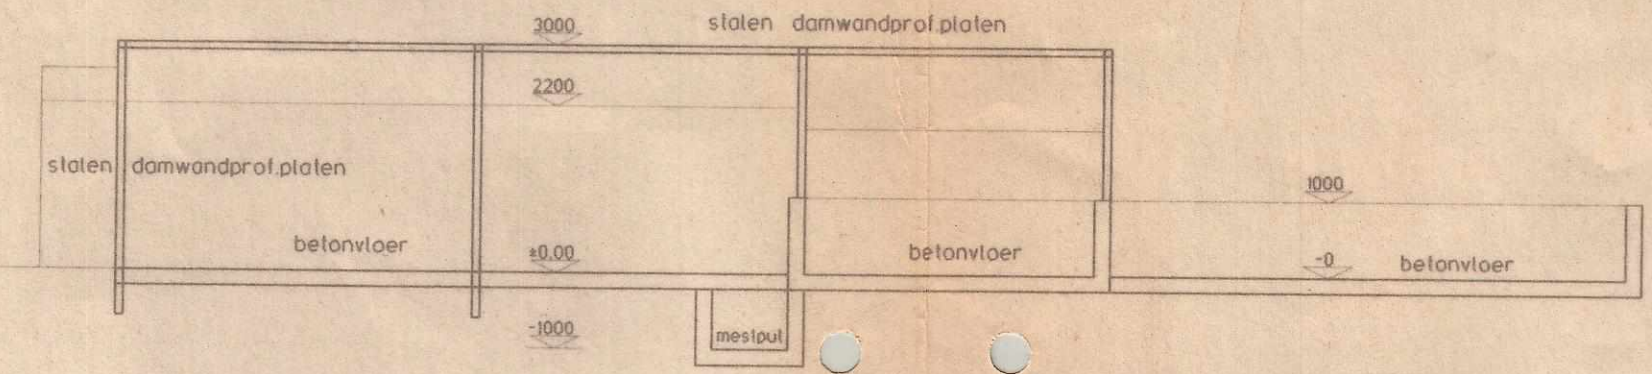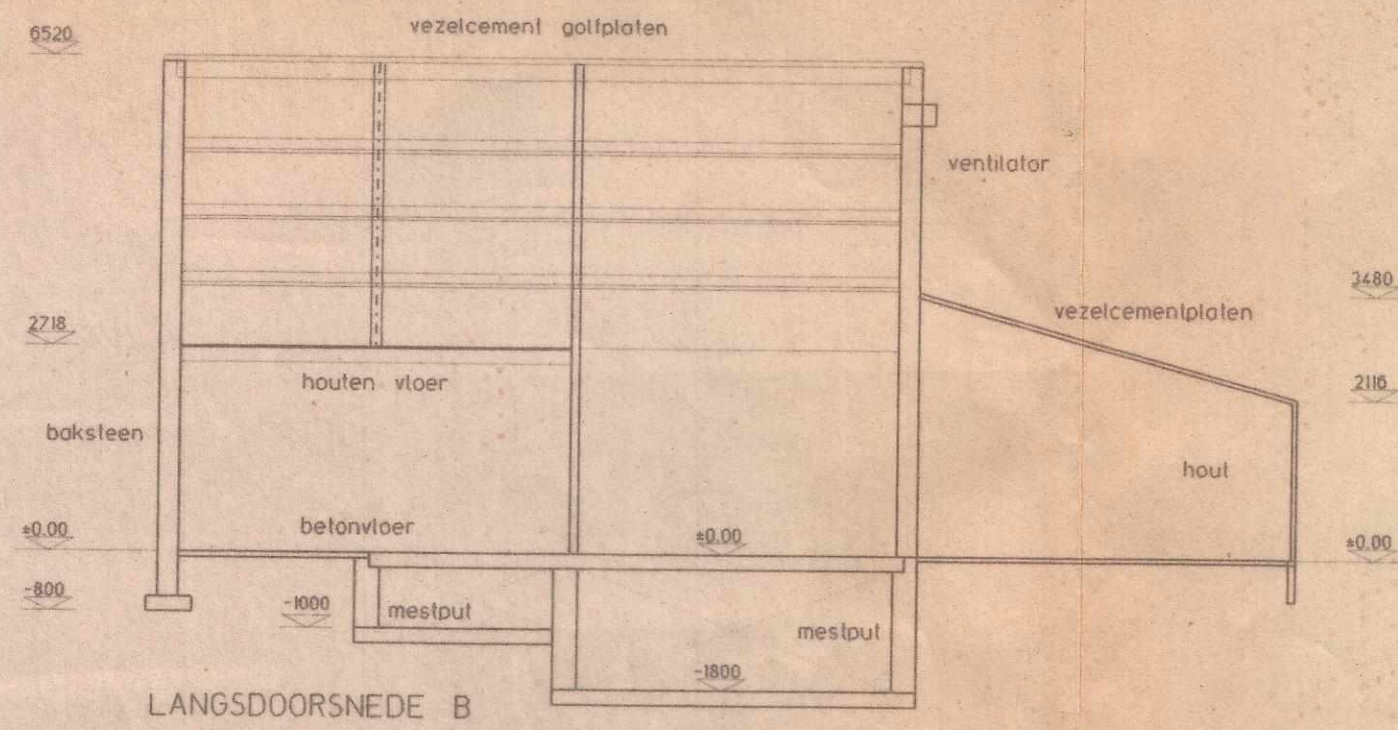

Behoort bij het besluit van het hoofd van afd. Grondgebied
namens burgemeester en wethouders van Maasdonk,
d.d. 4 MRT 2004 nr. NVD2003-168

SITUATIE GEMEENTE MAASDONK
SECTIE B nr. 3867 NULAND
SCHAAL 1:2500

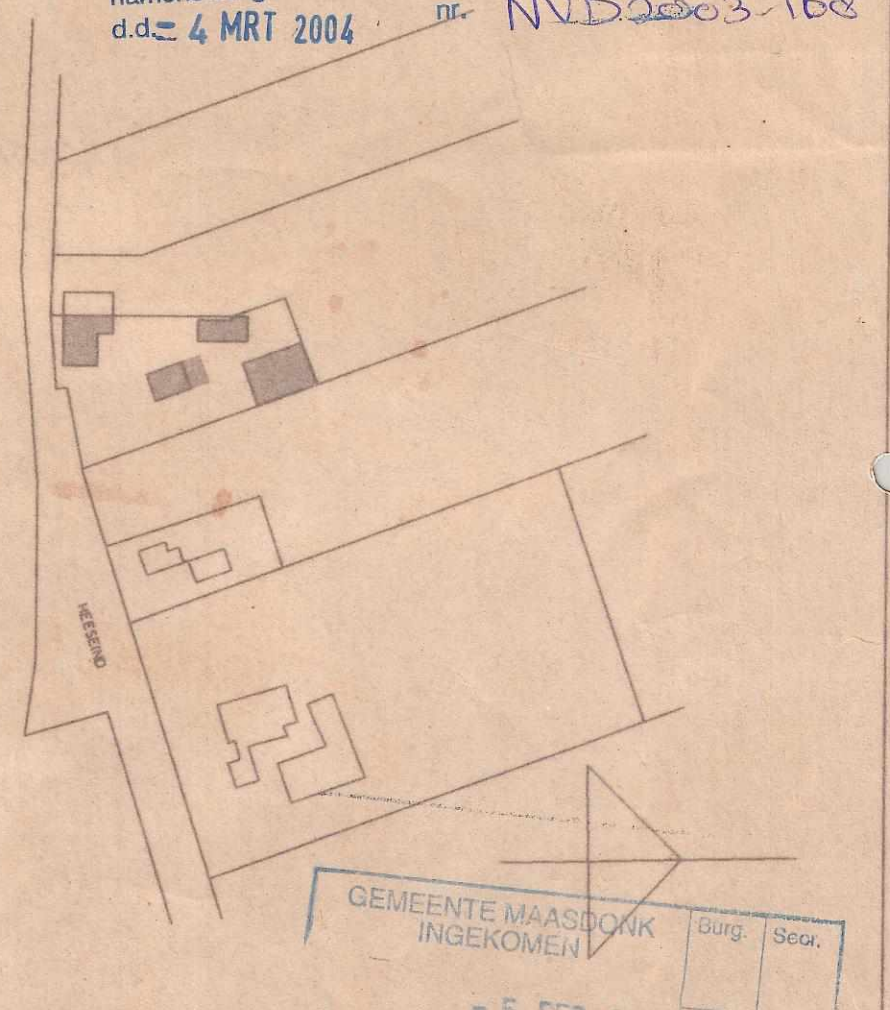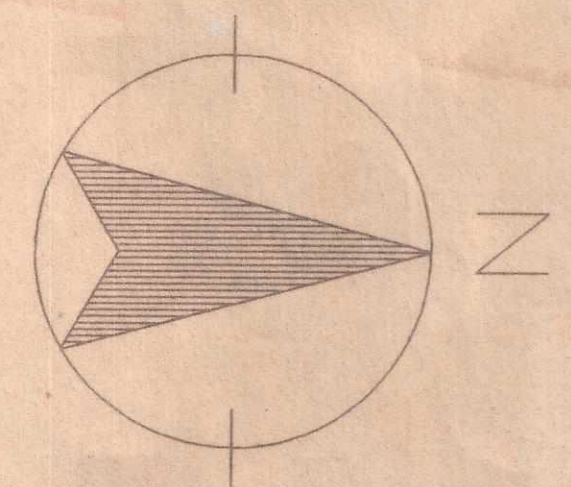


GEMEENTE MAASDONK
INGEKOMEN

MANDAAT BESLUIT**GEMEENTE MAASDONK**

Afdeling	: Grondgebied	Documentnaam	: [redacted] advies Besch Wm.doc
Steller	: [redacted]	Datum	: 27 februari 2004
Paraaf steller	: 	Milieunummer	: NVD2003-168
		Datum aanvraag	: 5 december 2004

Onderwerp	: Een ingediende aanvraag om vergunning ingevolge de Wet milieu-beheer van: [redacted] te Nuland voor een nieuwe, de gehele inrichting omvattende vergunning in verband met het veranderen van het gemengd agrarisch bedrijf en voor het in werking hebben na die veranderingen van de gehele inrichting, kadastraal bekend gemeente Nuland sectie B nr. 3867, plaatselijk bekend [redacted] te [redacted] De voornaamste verandering betreft het omwisselen van dieraantallen en -soorten;
-----------	---

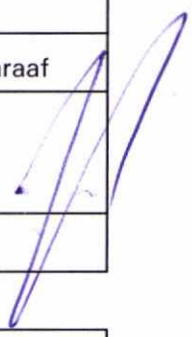AFDOENING	
Besluit - 4 MRT 2004	Paraaf
1. Tegen de ontwerp-beschikking zijn geen mondelinge en/of schriftelijke bedenkingen ingebracht. Bijgaande beschikking tot vaststelling van de vergunning vaststellen.	
2.	

Overleg met:		
Afdeling:	Standpunt:	Paraaf
:		
:		

Te nemen acties:	
Publiceren in kader van AWB	Ja
Publiceren voorlichting	Ja

WET MILIEUBEHEER

BESCHIKKING

Beschikking van burgemeester en wethouders van de gemeente Maasdonk op een aanvraag om revisievergunning ingevolge artikel 8.4 van de Wet milieubeheer betreffende:

Locatie	[redacted]
Kadastraal bekend	gemeente Nuland , sectie B , nr. 3867
Ontvangen op	5 december 2003
Een aanvraag om	Revisievergunning
Voor een	Veehouderij / veehandel
Aanvrager	[redacted] [redacted] [redacted]

De aanvraag betreft de volgende activiteiten

Het houden van schapen, paarden, vrouwelijk jongvee, varkens, melk- en kalfkoeien, legkippen en konijnen. Het stallen van een vrachtauto, tractor en machines.

AANVRAAG

De aanvraag omvat de volgende stukken:

- aanvraagformulier
- niet-technische samenvatting
- plattegrondtekeningen, nr. M 1
- gegevens energieverbruik van de inrichting van het jaar 2002

MANDATERING

Ingevolge de op 12 november 1996 door het college van Burgemeester en Wethouders vastgestelde mandaatregeling Maasdonk is het besloten op deze aanvraag om milieuvergunning aan het hoofd Afdeling Grondgebied gemandateerd.

PROCEDURE

De inrichting dient een milieuvergunning te hebben op grond van artikel 8.1 Wet milieubeheer, junctis de categorieën 1 (elektro- en verbrandingsmotoren), 7 (opslag van mest) en 8 (houden van dieren) van bijlage I behorende bij het Inrichtingen- en vergunningenbesluit milieubeheer. De procedure is en wordt overeenkomstig het bepaalde in artikel 8.6 Wet milieubeheer, junctis paragrafen 3.5.2 tot en met 3.5.5 van de Algemene wet bestuursrecht uitgevoerd.

ADVIEZEN EN COÖRDINATIE

De VROM Inspectie is in de gelegenheid gesteld om advies over de ontwerp-beschikking uit te brengen. De VROM Inspectie heeft daar geen gebruik van gemaakt.

Bij de beslissing zijn betrokken: de bestaande toestand van het milieu, de gevolgen voor het milieu die de inrichting kan veroorzaken, toekomstige ontwikkelingen en de mogelijkheden de gevolgen voor het milieu zoveel mogelijk te beperken, voorzover zij niet voorkomen kunnen worden.

Bij de beslissing is rekening gehouden met geldende richtwaarden.

Bij de beslissing zijn in acht genomen: grenswaarden, regels en aanwijzingen, welke gegevens en normen bevatten voor een nadere bepaling van hetgeen de bescherming van het belang van het milieu dient.

Vergunnings situatie

Voor de inrichting is op 17 juni 1998 een revisievergunning verleend voor een veehouderij met een veebezetting van 2 melk- en kalfkoeien, 2 stuks vrouwelijk jongvee, 20 schapen, 46 vlees-/opfokvarkens, 4 legkippen, 3 konijnen, 2 paarden en 1 pony.

Vanwege wijzigingen van het soort en aantal dieren is een aanvraag om revisievergunning ingediend.

voor de gebleken wijzigingen een veranderingsvergunning te verlangen zou een onoverzichtelijke vergunning ontstaan. Tevens kunnen de veranderingen in de inrichting niet los gezien worden van de gehele inrichting, waardoor voorschriften gesteld dienen te worden die de gehele inrichting betreffen.

De veranderingen hangen zodanig samen met de gehele inrichting dat, overeenkomstig artikel 8.4 van de Wet milieubeheer, een (deel)revisievergunning verlangd is.

Vervallen rechten

Er zijn geen gegevens of aanwijzingen in het dossier aanwezig, waaruit blijkt dat de vergunning of gedeelte van de vergunning op grond van artikel 27 van de Hinderwet danwel op grond van artikel 8.18 van de Wet milieubeheer is vervallen. Tevens zijn de stallen conform de vergunning gerealiseerd en uit integrale milieucontroles blijkt dat op bedrijfsmatige wijze vee is gehouden. Derhalve is geen aanleiding aanwezig om de feitelijk aanwezige veebezetting nader te onderzoeken.

Aangezien de onderliggende vergunning is verleend na 1 maart 1990 dient op grond van artikel 8.18 van de Wet milieubeheer bepaald te worden of vergunde rechten zijn vervallen. In dit geval is geen sprake van het vervallen van vergunde rechten omdat alle stalruimten zijn opgericht conform de vergunning en in die stallen op bedrijfsmatige wijze vee is gehouden (zie ook jurisprudentie E03.96.0754, E03.95.2068, E03.96.0124).

Ammoniak

Tabel 1

Categorie	Soort	aantal		emissie (kg NH ₃ /dierplaats.jaar)		
		aanvraag	vergund	Factor	aanvraag	Vergund
A.1.6.1	Melk- en kalfkoeien	4	2	9.5	38	19
A.3	Vrouwelijk jongvee	7	2	3.9	27.3	7.8
B.1	Schapen > 1 jaar	146	20	0.7	102.2	14
D.3.1.2	Vlees/ opfokvarkens	4	46	4.0	16	184
E.2.1	Legkippen	4	4	0.1	0.4	0.4
I.2	Konijnen	3	3	0.2	0.6	0.6
K1	Paarden	2	2	5.0	10	10
K.3	Pony	1	1	3.1	3.1	3.1
Totaal					197.6	226.3

De veebezetting en ammoniakemissie uit dierenverblijven bij veehouderijen wordt getoetst aan de Wet ammoniak en veehouderij, die bijzondere regels bevat voor de beoordeling van de gevolgen van ammoniakemissie bij de verlening van milieuvergunningen.

Dit wettelijk kader wordt aangevuld met emissie-eisen aan huisvestingssystemen (de maximale emissiewaarden) vastgelegd in het toekomstig Besluit ammoniakemissie huisvesting veehouderij.

De Wet ammoniak en veehouderij geeft in artikel 4 aan dat een vergunning moet worden geweigerd indien een tot de inrichting behorende dierenverblijf is gelegen in een kwetsbaar gebied, danwel in een zone van 250 meter rond een zodanig gebied en het te berekenen emissieplafond op bedrijfsniveau toeneemt. Artikel 2 van de wet geeft aan wanneer een gebied als kwetsbaar wordt aangemerkt. Gebieden komen hiervoor in aanmerking als ze op 31 december 2001 voldeden aan de criteria die zijn genoemd in de Uitvoeringsregeling ammoniak en veehouderij (Uav) én deel uitmaken van de Ecologische Hoofdstructuur.

De Uav criteria hebben betrekking op de verzuringsgevoeligheid van de bodem, de grootte van de gebieden, de aanwezigheid of begrenzing van het gebied op 1 mei 1988 en het type gebied.

Gedeputeerde Staten van de Provincie Noord-Brabant hebben bij besluit van 2 juli 2002 de gebieden die deel uit gaan maken van de ecologische hoofdstructuur vastgesteld. Er is een werkkaart kwetsbare gebieden opgesteld. Op deze werkkaart staan de kwetsbare en zeer kwetsbare gebieden aangegeven waaraan bij beoordeling van vergunningaanvragen wordt getoetst.

Uit metingen is gebleken dat het bedrijf is gelegen op ca. 400 meter van een voor verzuringsgevoelig gebied en derhalve buiten de 250 meter-zone ligt zodat genoemde bepalingen niet van toepassing zijn.

Buiten de zone wordt alleen rekening gehouden met een kwetsbaar gebied indien de aangevraagde inrichting valt onder de werking van Richtlijn nr. 96/61/EG van de Raad van de Europese Unie (PbEG L 257) (IPPC-richtlijn).

Uit bijlage I van deze richtlijn blijkt onder 6.6 dat de richtlijn niet van toepassing is op de aangevraagde inrichting. De inrichting voldoet derhalve aan de gestelde randvoorwaarden in artikel 4 t/m 7 van de Wet ammoniak en veehouderij.

Er wordt voor de stallen A, B en C geen gebruik gemaakt van groen-labelstallen voor de huisvesting van de genoemde dieren. Deze stallen zullen volgens het toekomstige Besluit ammoniakemissie huisvesting veehouderij op 1 januari 2008 aan de maximale emissiewaarde moeten voldoen. Om deze reden is het niet redelijk om voor deze dierenverblijven door middel van een vergunning te eisen dat de emissie van een dierplaats, vooruitlopend op het in werking treden van het Besluit huisvesting aan de genoemde alara-norm voldoet.

De oprichting van de inrichting voldoet hiermee aan het alara-beginsel

De berekening van de ammoniakemissie is gebaseerd op de Regeling ammoniak en veehouderij van 21 april 2002. ■■■■ diercategorie en afhankelijk van het huisvestingssysteem wordt berekend wat de uitstoot van ammoniak is van de veehouderij. In tabel 1 is de berekening uitgevoerd.

Stank

Op 1 mei 2003 is de Wet stankemissie in landbouwontwikkelings- en verwevingsgebieden in werking getreden. Als gevolg hiervan is gelijktijdig de Regeling stankemissie veehouderijen in landbouwontwikkelings- en verwevingsgebieden van toepassing geworden. In het kader van de Reconstructiewet zijn nog geen landbouwontwikkelingsgebieden, verwevingsgebieden en extensiveringsgebieden aangewezen. Voor het bepalen van de afstand tot een gevoelig object werden tot halverwege 2003 omrekeningsfactoren uit de richtlijn veehouderij en stankhinder 1996 toegepast. In de stankregeling zijn nieuwe omrekeningsfactoren opgenomen die zijn gebaseerd op langdurig wetenschappelijk onderzoek uitgevoerd door een erkend onafhankelijk onderzoeksinstituut. In onderhavige vergunning is daarom de stankemissie berekend met de omrekeningsfactoren zoals genoemd in bijlage 1 van de Regeling stankemissie veehouderijen in landbouwontwikkelings- en verwevingsgebieden. ■■■■ de stankregeling wordt alleen gebruik gemaakt van de in Bijlage 1 genoemde omrekeningsfactoren. De vaste afstanden zoals genoemd worden vooralsnog niet toegepast omdat deze zijn verbonden aan omgevingscategorieën. De nieuwe omgevingscategorieën uit de stankwet mogen pas worden toegepast als de landbouwontwikkelingsgebieden, verwevingsgebieden en de extensiveringsgebieden zijn vastgesteld. Tot het moment van aanwijzing van de genoemde gebieden geldt de Richtlijn Veehouderij en Stankhinder 1996 als toetsingskader en voor zover uit jurisprudentie blijkt dat de Richtlijn Veehouderij en Stankhinder 1996 niet acceptabel is, tevens de Brochure Veehouderij en Hinderwet 1985.

Richtlijn Veehouderij en Stankhinder 1996 / Brochure Veehouderij en Hinderwet 1985/ Regeling stankemissie veehouderijen in landbouwontwikkelings- en verwevingsgebieden 2003

Tabel 2

Categorie	Soort	aantal		Mestvarkeneenheden		
		aanvraag	vergund	factor	aanvraag	vergund
A.1.6.1	Melk- en kalfkoeien	4	2	-	0	0
A.3	Vrouwelijk jongvee	7	2	-	0	0
B.1	Schape > 1 jaar	146	20	3	48.7	6.7
D.3.1.2	Vlees/ opfokvarkens	4	46	1	4	46
E.2.1	Legkippen	4	4	15	0.26	0.26
I.2	Konijnen	3	3	50	0.06	0.06
K.1	Paarden	2	2	-	0	0
K.3	Pony	1	1	-	0	0
Totaal					53.02	53.02

Vanwege jurisprudentie (E03.97.0115) waaruit blijkt dat de categorie-indeling van de Richtlijn Veehouderij en Stankhinder onvoldoende milieuhygiënisch onderbouwd is, wordt de categorie-indeling van de Brochure Veehouderij en Hinderwet gehanteerd.

De aangevraagde veebezetting is aan de hand van de omrekeningsfactoren uit de op 1 mei 2003 in werking getreden "stankemissie veehouderijen in landbouwontwikkelings- en verwevingsgebieden" (RSV) omgerekend tot 53.02 mestvarkenseenheden (mve). De kortste afstand tussen de buitenzijde van het stankgevoelig object (in dit geval een burgerwoning van derden (categorie II-omgeving)) en het emissiepunt van de veehouderij bedraagt 36 m. Gezien de minimaal te houden afstand van 50 meter kan hieraan niet worden voldaan. Op grond van de verleende vergunning kan aanspraak worden gemaakt op maximaal 53,02 mestvarkenseenheden. De gevraagde bedrijfsomvang bedraagt 53,02 mve zodat vergunningverlening mogelijk is.

- Cumulatie van stankhinder

Naast bovenvermelde berekening van de stankhinder is tevens gekeken naar de cumulatieve stankhinder. Cumulatieve stankhinder is de totale stankhinder die door meerdere veehouderijen bij één stankgevoelig object wordt veroorzaakt. Op grond van de brief van VROM, kenmerk DWL/98094958) wordt de berekening van cumulatieve stankhinder uitgevoerd conform de publicatie "Beoordeling cumulatieve stankhinder door intensieve veehouderij (publicatiereeks Lucht P 46), behoudens de afstandsbeoordeling, die conform de Richtlijn Veehouderij en Stankhinder 1996". Aangezien geen stallen zijn gewijzigd en het aantal mve gelijk blijft kan worden verwezen naar de bestaande cumulatieveberekening. Hieruit volgt dat geen sprake is van ontoelaatbare cumulatieve stankhinder.

Ammoniakschade aan planten

Bij een intensieve veehouderij dient rekening te worden gehouden met de mogelijke gevolgen van de directe opname uit de lucht van ammoniak door planten en bomen. Voor de beoordeling van de gevolgen wordt volgens vaste jurisprudentie van de afdeling Bestuursrechtspraak van de Raad van State het rapport Stallucht en Planten uit juli 1981, verder te noemen: rapport, van het Instituut Plantenziektenkundig Onderzoek (IPO) gehanteerd. Blijkens dit rapport is onderzoek gedaan naar de mogelijke schade op planten en bomen als gevolg van de uitstoot van ammoniak uit stallen waarin dieren worden gehouden. Schade door de uitstoot van ammoniak kan zich in de praktijk voordoen bij intensieve kippen- en varkenshouderijen.

Ter voorkoming van dergelijke schade blijkt dat een afstand van minimaal 50 meter tussen stallen en meer gevoelige planten en bomen, zoals coniferen, en een afstand van minimaal 25 meter tot minder gevoelige planten en bomen kan worden aangehouden.

Toetsing aan dit rapport is, blijkens de uitspraak in de casus E03.98.0118, nog steeds conform de meest recente, algemeen aanvaarde milieutechnische inzichten.

meter van de inrichting liggen geen percelen waar gevoelige gewassen, zoals vermeld in het rapport, worden geteeld. Tevens zijn er binnen 25 meter van de inrichting geen minder gevoelige planten en bomen aanwezig. Het bedrijf voldoet aan de eisen die volgen uit het rapport, waardoor directe ammoniakschade geen reden kan zijn om de aanvraag te weigeren.

Afvalpreventie

Aan de hand van de checklist 'indicatie omvang afval en emissies' uit de 'Leidraad afval- en emissiepreventie in de milieuvergunning' van InfoMil, is de score bepaald van de verschillende afvalstoffen. In onderstaand overzicht zijn alle afvalstromen met score vermeld.

Landbouw plastic	0,5 m ³ /jr ~ x 300 kg/jr	0.4 Punten
------------------	--------------------------------------	------------

Naast deze afvalstromen komt nog huishoudelijk afval en papier vrij. Deze hoeveelheden zijn dusdanig gering dat deze afvalstromen in het kader van afvalpreventie niet relevant zijn.

Volgens de systematiek uit de Leidraad is sprake van een indicatie 'gering' bij minder dan 100 punten, 'redelijk' bij 100 tot 1000 punten en 'aanzienlijk' bij een score van 1000 punten of meer. Bij de indicatie 'redelijk' en 'aanzienlijk' moet bekeken worden of mogelijkheden voor afvalpreventie aanwezig zijn.

Uit het overzicht blijkt dat op alle afvalstromen de indicatie 'gering' van toepassing is. Daarom is er verder geen aandacht aan het aspect preventie besteed in deze vergunning.

Kadavers

Het opslaan van kadavers kan stankhinder en bodemverontreiniging veroorzaken en ongedierte aantrekken. Ook het ter destructie aanbieden van kadavers aan de openbare weg kan worden gezien als indirecte hinder die is toe te rekenen aan het in werking zijn van de inrichting. Om de nadelige gevolgen van het opslaan en het aanbieden van kadavers te voorkomen, danwel zoveel mogelijk te beperken, zijn de voorschriften onder 1.2 opgenomen.

Afvalwater

Binnen de inrichting komt afvalwater vrij afkomstig van het schoonmaken van stallen, spoelplaats voor veewagens, kadaveropslagplaats. Het afvalwater van de inrichting wordt op de gierkelder geloosd.

Aangezien geen bedrijfsafvalwater op de gemeentelijke riolering wordt geloosd, zijn hiervoor geen lozingsvoorschriften opgenomen. het lozen van afvalwater op de gierkelder, kan als gevolg van het uitrijden van gier verontreiniging van de bodem optreden. Daarom mogen gevaarlijke stoffen niet op de gierkelder worden geloosd. Dit is opgenomen in voorschrift D.1.

Waterbesparing

Uit de aanvraag blijkt dat geen waterbesparende maatregelen zijn getroffen. Uit de aanvraag blijkt dat volgens de systematiek uit de Leidraad Afval- en emissiepreventie in de milieuvergunning (InfoMil, Den) de omvang van waterverbruik gering is (7 punten), zodat geen voorschriften inzake waterbesparing zijn opgenomen.

Bodem

De bodembedreigende activiteiten bestaan uit de opslag van mest en gier, de stalling van tractoren en machines. Omdat betonnen vloeren zijn gerealiseerd, is op grond van de Nederlandse richtlijn bodembescherming (NRB) sprake van een verwaarloosbaar risico voor bodemverontreiniging. Aan deze vergunning zijn de voorschriften verbonden, die zijn gericht op de bescherming van de bodem en het grondwater. In voorschrift E.1 is opgenomen dat daar waar tractoren worden gestald en daar waar getankt wordt een vloer bestand tegen olie aanwezig moet zijn.

Omdat bij naleving van deze gedragsregels en voorzieningen, gezien de aangevraagde activiteiten, de kwaliteit van de bodem en het grondwater niet in relevante mate nadelig zullen worden beïnvloed, is geen nulsituatie-onderzoek voorgeschreven (zie ook jurisprudentie ABRS 21 januari 1997, nr. E03.95.0821 en ABRS 28 juli 1998, nr. E03.96.0332.)

Energie

De Circulaire 'Energie in de milieuvergunning' (uitgave van het ministerie van VROM en EZ, oktober 1999) is als richtlijn gehanteerd bij het bepalen of een energie-onderzoek noodzakelijk is en of energiebesparende maatregelen nodig zijn. Het energieverbruik bedraagt 9530 kWh en 2457 m³ gas, omgerekend bedragen de energiekosten € 2317,- (1 kWh à € 0,14 en 1 m³ gas à € 0,40).

Het energieverbruik ligt onder de verbruikscriteria (50.000 kWh en 25.000 m³ gas) waarbij energiebesparing zinvol wordt geacht. Behalve een registratievoorschrift (G.3) en het overwegen van het energieverbruik bij vervanging en plaatsing van nieuwe apparatuur (G.1) zijn geen voorschriften opgenomen ten aanzien van energiebesparing.

Geluid

De geluidproducerende activiteiten bestaan uit het rijden met een tractor en een vrachtauto (verkeer op het terrein van de inrichting) alsmede aan- en afrijdend verkeer op de openbare weg. Om geluidshinder te voorkomen zijn aan de vergunning voorschriften verbonden in hoofdstuk B. De voorschriften zijn, met uitzondering van die voor de maximale geluidniveaus, gebaseerd op de richtlijnen genoemd in de Handreiking Industrielawaai en vergunningverlening van 1998 (de Handreiking). De voorschriften voor de maximale geluidniveaus zijn gebaseerd op de Circulaire Industrielawaai van 1979 (de Circulaire).

Geluidnormen vigerende vergunning

In de vigerende vergunning is een norm opgenomen voor de etmaalwaarde (dagwaarde = etmaalwaarde, avondwaarde = etmaalwaarde - 5, nachtwaaarde = etmaalwaarde - 10) van 40 dB(A) voor het equivalente geluidniveau ter plaatse van woningen van derden. Voor het maximale geluidniveau zijn normen opgenomen van 60/55/50 dB(A) in respectievelijk de dag-, avond- en nachtperiode.

Beoordelingspunt

Bepalend voor de op te nemen geluidnormen is het beoordelingspunt. De Handreiking geeft als uitgangspunt dat het beoordelingspunt van de geluidnorm op de dichtstbijzijnde woning van derden moet worden gelegd tenzij de afstand van de woning tot het bedrijf te groot is om ter plaatse een meting te kunnen uitvoeren. De dichtstbijzijnde woning ligt op ongeveer 40 meter van de inrichting. Deze afstand is niet te groot om een goede geluidmeting te kunnen uitvoeren. De norm is derhalve ter plaatse van de gevels van woningen van derden gelegd.

Normstelling $L_{A,LT}$

Uitgangspunt bij de normstelling voor het langtijdgemiddeld beoordelingsniveau ($L_{A,LT}$) is tabel 4 uit de Handreiking. Het bedrijf ligt in een buurtschap aan een doorgaande weg. Deze omgeving komt overeen met een landelijke omgeving, zoals bedoeld in tabel 4.

Voor een dergelijke omgeving geeft de Handreiking een etmaalwaarde van 40 dB(A) voor het langtijdgemiddeld geluidniveau. Op grond hiervan is, rekening houdend met het beoordelingspunt, een etmaalwaarde van 40 dB(A) als geluidnorm opgenomen in voorschrift B.1. Gelet op de aard en bedrijfsduur van de geluidproducerende activiteiten kan het bedrijf aan deze geluidnorm voldoen.

Normstelling L_{Amax}

Maximale geluidniveaus (L_{Amax}) binnen de inrichting worden veroorzaakt door het rijden met een tractor. Volgens de circulaire moet worden gestreefd naar het voorkomen van maximale geluidniveaus die hoger zijn dan 70/65/60 dB(A) in respectievelijk de dag-, avond- en nachtperiode. Gelet op de aard en bedrijfsduur van de geluidproducerende activiteiten kan het bedrijf aan deze geluidnorm voldoen.

Derhalve is in voorschrift B.2 een norm van 70/65/60 dB(A) opgenomen voor het maximale geluidniveau in respectievelijk de dag-, avond- en nachtperiode op de gevel van de woning.

Verkeersbewegingen van en naar de inrichting buiten het terrein van de inrichting

Uitgaande van de door VROM uitgebrachte circulaire "Geluidhinder veroorzaakt door het wegverkeer van en naar de inrichting; beoordeling in het kader van de vergunningverlening op basis van de Wet milieubeheer" d.d. 29 februari 1996, nr. MBG 96006131 moeten verkeersbewegingen van en naar de inrichting buiten het terrein van de inrichting, voor zover deze aan de inrichting moeten worden toegerekend (akoestisch herkenbaar zijn), getoetst worden aan de voorkeursgrenswaarde wegverkeerslawaaï, zijnde 50 dB(A) etmaalwaarde.

De verkeersbewegingen op het [] te Nuland zijn op gevels van omliggende woningen akoestisch herkenbaar ten opzichte van het overige (doorgaande) verkeer. Het weggedrag van de voertuigen van en naar de inrichting wijkt op de genoemde delen van de openbare weg af van dat van doorgaande voertuigen. Het betreft afremmen, optrekken en indraaien naar de inrichting. Derhalve is dit verkeer (akoestisch) herkenbaar. Na 200 meter wordt dit verkeer geacht te zijn opgenomen in het heersende verkeersbeeld. De verkeersbewegingen zijn getoetst aan de voorkeursgrenswaarde van 50 dB(A) en kunnen voldoen. Als normstelling is 50 dB(A) etmaalwaarde opgenomen (voorschrift B.5).

Uitgaande van genoemde circulaire behoeven verkeersbewegingen buiten het terrein van de inrichting niet getoetst te worden aan het maximale geluidniveau. Derhalve is geen norm ten aanzien van het maximale geluidniveau opgenomen voor verkeersbewegingen buiten het terrein van de inrichting.

Toekomstige ontwikkelingen

Er zijn met betrekking tot de inrichting en het gebied waarin de inrichting is gelegen geen ontwikkelingen te verwachten die van belang zijn met het oog op de bescherming van het milieu.

CONCLUSIE

Gezien het voorgaande concluderen wij dat door het stellen van voorschriften de nadelige gevolgen voor het milieu door de verandering van de inrichting in voldoende mate kunnen worden voorkomen dan wel beperkt.


BESLUIT

Gelet op het bepaalde in de Wet milieubeheer hebben wij besloten:

- I. aan de [redacted] te Nuland de gevraagde vergunning te verlenen onder voorschriften, met een begrippenlijst, een en ander vermeld op de bladen 1 tot en met 13, welke bij deze beschikking zijn gevoegd.
- II. dat de aanvraag met de gewaarmerkte bescheiden, met toepassing van artikel 8.11 lid 1 van de Wet milieubeheer, onderdeel uitmaakt van de vergunning, voorzover de voorschriften daarin geen verandering brengen.

Datum: **E 4 MRT 2004**

namens burgemeester en wethouders van Maasdonk,
hoofd Afdeling Grondgebied,

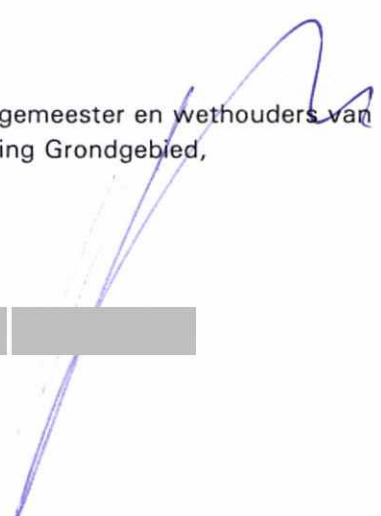


OVERIGE REGELGEVING

Naast de voorschriften gesteld in deze vergunning zijn direct van toepassing:

- Hoofdstuk 10 van de Wet milieubeheer (ontdoeners van gevaarlijke afvalstoffen zijn verplicht gevaarlijke afvalstoffen door een vergunninghouder te laten afvoeren en afgiftebewijzen aan het bevoegd gezag te kunnen overleggen).
- Provinciale milieuverordening Noord-Brabant (PMV) (ten aanzien van de afgifte van bedrijfsafvalstoffen dient te worden voldaan aan de in de PMV opgenomen meldings- en registratieverplichtingen).
- Besluit gebruik dierlijke meststoffen.
- Grondwaterwet (grondwateronttrekking).

OVERIGE INFORMATIE

Ter informatie wijzen wij u op het volgende:

- I. Deze vergunning geldt voor een ieder die de inrichting drijft. Deze vergunning vervalt, voor een gedeelte dan wel het geheel indien de inrichting niet binnen 3 jaar nadat de vergunning onherroepelijk is geworden, is voltooid en in werking gebracht.
- II. Na het van kracht worden van deze vergunning, vervangt deze de onderliggende vergunning d.d. 17 juni 1998; de onderliggende vergunning vervalt na het onherroepelijk worden van deze vergunning.
- III. Veranderen van de inrichting
Indien veranderingen worden doorgevoerd die milieu-neutraal dan wel milieupositief zijn, kan overeenkomstig artikel 8.19 van de Wet milieubeheer worden volstaan met het doen van een melding. Voor veranderingen die ongunstige gevolgen hebben voor het milieu dient een vergunning te worden aangevraagd.
Bij veranderingen binnen uw bedrijf, dient u vooraf contact op te nemen met het bevoegd gezag. Datzelfde geldt bij verhuizing van het bedrijf.
- IV.  overdracht van het bedrijf door vergunninghouder, verzoeken wij u voordat werkelijke overdracht plaatsvindt, melding te doen aan het bevoegd gezag.
- V.  ongewone voorvallen die nadelige gevolgen voor het milieu (kunnen) veroorzaken moeten worden gemeld bij het bevoegd gezag. Als bodemverontreiniging ontstaat of dreigt te ontstaan moet dit, op grond van de Wet bodembescherming, eveneens worden gemeld bij de provincie (artikel 17.1 Wet milieubeheer en artikel 30 Wet bodembescherming).
Bij een dergelijk voorval dienen onmiddellijk maatregelen te worden getroffen om verdere verontreiniging te voorkomen. Tevens dienen de nadelige gevolgen voor het milieu zo mogelijk op milieuhygiënisch verantwoorde wijze ongedaan gemaakt te worden dan wel beperkt. Vergunninghouder dient leidingen die met verontreinigende stoffen in aanraking zijn geweest, te (laten) controleren op aantasting en, indien nodig, (laten) herstellen of vervangen.

BEDENKINGEN, BEROEP, SCHORSING, INWERKINGTREDING VERGUNNING

- I. Gedurende zes weken na de dag dat de definitieve beschikking ter inzage is gelegd staat bij de afdeling bestuursrechtspraak van de Raad van State beroep open voor:
- degenen die tegen de ontwerp-beschikking bedenkingen hebben ingebracht;
 - de adviseurs die gebruik hebben gemaakt van de gelegenheid advies uit te brengen over de ontwerp-beschikking;
 - degenen die bedenkingen hebben tegen wijzigingen die bij het nemen van deze beschikking zijn aangebracht ten opzichte van het ontwerp;
 - belanghebbenden aan wie redelijkerwijs niet kan worden verweten geen bedenkingen te hebben ingebracht tegen de ontwerp-beschikking.
- Gedurende deze termijn liggen de stukken ter inzage in de publieksruimte op de gemeentesecretarie van Maasdonk, [redacted] te Geffen op maandag t/m vrijdag van 08.30 tot 12.30 uur en op dinsdag van 16.00 tot 19.00 uur.
- II. Het beroepsschrift moet voor het einde van deze termijn worden gezonden aan de Afdeling bestuursrechtspraak van de Raad van State, Postbus 20019, 2500 AE 's-Gravenhage.
- III. Tegelijk met of na het instellen van beroep kan worden verzocht om een voorlopige voorziening te treffen. Daartoe moet een verzoek worden ingediend bij de Voorzitter van de Afdeling bestuursrechtspraak van de Raad van State.
- IV. Deze beschikking wordt van kracht met ingang van de dag na de dag waarop de beroepstermijn afloopt.
- Indien gedurende de beroepstermijn bij de voorzitter van de Afdeling bestuursrechtspraak van de Raad van State een verzoek om voorlopige voorziening is gedaan, wordt de beschikking niet van kracht voordat op het verzoek is beslist.
- Indien de betrokken bouwvergunning na de hiervoor genoemde termijnen wordt verleend, is deze beschikking niet eerder van kracht dan nadat deze bouwvergunning is verleend.
- V. Voor het instellen van beroep en/of het verzoek tot het treffen van een voorlopige voorziening zijn griffiekosten verschuldigd. U wordt hiervan door de Raad van State op de hoogte gesteld.

VERZENDING BESCHIKKING

Een exemplaar van deze beschikking is gezonden aan:

- [redacted]
- [redacted]
- [redacted]
- [redacted] de [redacted]



Voorschriften behorende bij de beschikking op de aanvraag om revisievergunning ingevolge de Wet milieubeheer voor een veehouderij/ veehandel, gelegen aan het [] te Nuland.

behoort bij beschikking van

4 MRT 2004

INHOUDSOPGAVE

A. ALGEMEEN	1
B. GELUID	1
C. AFVALSTOFFEN	2
C.1. Algemeen	2
C.2. Gevaarlijke afvalstoffen.....	3
D. (AFVAL)WATER.....	3
D.1. Algemeen	3
D.2. Hogedrukreiniger.....	3
D.3. Spoelplaats	■
E. BODEM	4
F. BRANDVEILIGHEID	4
G. ENERGIE	5
H. GASGESTOOKTE INSTALLATIES	6
H.1. Algemeen	6
H.2. Ruimteverwarming	7
I. HET HOUDEN VAN VEE	7
I.1. Algemeen	7
I.2. Kadavers	8
I.3. Kuilvoer	8
I.4. Behandeling en bewaring van mest	8
I.5. Opslag voer.....	9

BEGRIPPEN

BIJLAGE: ACTIES

A. ALGEMEEN

1.

De inrichting moet schoon worden gehouden en in goede staat van onderhoud verkeren.

2.

De bevindingen van voorgeschreven registraties, zoals afgifte gevaarlijk afval, energieverbruik, keuringen, controles, controlemetingen en periodiek onderhoud dienen te worden vastgelegd in een logboek of een kaartsysteem dat altijd aan een vertegenwoordiger van het bevoegd gezag moet kunnen worden getoond.

In dit logboek dient ten minste aanwezig te zijn:

- afgiftebewijzen van (gevaarlijke) afvalstoffen
- het energieverbruik
- het waterverbruik

Deze gegevens moeten gedurende 5 jaar worden bewaard en altijd aan een vertegenwoordiger van het bevoegd gezag kunnen worden getoond.

3.

De in de inrichting aangebrachte of gebruikte verlichting moet zodanig zijn afgeschermd dat geen hinderlijke lichtstraling buiten de inrichting waarneembaar is.

4.

De elektrische installatie moet voldoen aan NEN 1010.

5.

De elektrische installaties moeten zodanig zijn, dat hierdoor in de omgeving van de inrichting geen storing optreedt in telecommunicatieverbindingen, alsmede in radio- en televisieontvangst.

6.

Medicijnen dienen in een kast geplaatst te zijn. kast moet, behalve tijdens het inbrengen of uitnemen van de medicijnen met slot en sleutel gesloten zijn.

7.

Het waterverbruik moet jaarlijks worden geregistreerd en te allen tijde ter inzage liggen voor het bevoegd gezag.

B. GELUID

1.

Het langtijdgemiddeld beoordelingsniveau ($L_{A,LT}$) veroorzaakt door de in de inrichting aanwezige toestellen en installaties en door de in de inrichting verrichte werkzaamheden en/of activiteiten (inclusief verkeersbewegingen binnen de inrichting) mag ter plaatse van hieronder genoemde beoordelingspunten niet meer bedragen dan:

	dagperiode	avondperiode	Nachtperiode
Beoordelingspunt	07.00 en 19.00 uur	19.00 en 23.00 uur	23.00 en 07.00 uur
1.	40 dB(A)	35 dB(A)	30 dB(A)

1. gevels van woningen van derden

2.

Het maximale geluidsniveau (L_{Amax}) veroorzaakt door de in de inrichting aanwezige toestellen en installaties, en door de in de inrichting verrichte werkzaamheden en/of activiteiten (inclusief verkeersbewegingen binnen de inrichting), mag ter plaatse van in voorschrift B.1 genoemde beoordelingsplaatsen niet meer bedragen dan:

Beoordelingspunt	dagperiode	avondperiode	Nachtperiode
	07.00 en 19.00 uur	19.00 en 23.00 uur	23.00 en 07.00 uur
1.	70 dB(A)	65 dB(A)	60 dB(A)

3.

Op zondagen en algemeen erkende feestdagen gelden tussen 07.00 en 19.00 uur de niveaus van de periode tussen 19.00 en 23.00 uur

4.

Controle op of berekening van de in de voorschriften B.1 en B.2 gestelde beoordelingsniveaus moet geschieden overeenkomstig de "Handleiding meten en rekenen industrielawaai (HMRI 1999)", uitgegeven door het Ministerie van Volkshuisvesting, Ruimtelijke Ordening en Milieubeheer. Ook de beoordeling van de meetresultaten moet overeenkomstig deze handleiding plaatsvinden.

5.

Het equivalente geluidsniveau (L_{Aeq}) veroorzaakt door verkeersbewegingen van en naar de inrichting buiten het terrein van de inrichting mag op gevels van woningen van derden en andere geluidgevoelige bestemmingen niet meer bedragen dan:

50 dB(A) in de uren gelegen tussen 07.00 en 19.00 uur;

45 dB(A) in de uren gelegen tussen 19.00 en 23.00 uur;

40 dB(A) in de uren gelegen tussen 23.00 en 07.00 uur.

6.

Controle op of berekening van de in de voorschrift B.5 gestelde geluidsniveaus moet geschieden overeenkomstig de door VROM uitgebrachte circulaire "Geluidhinder veroorzaakt door het wegverkeer van en naar de inrichting; beoordeling in het kader van de vergunningverlening op basis van de Wet milieubeheer" d.d. 29 februari 1996, nr. MBG 96006131.

C. AFVALSTOFFEN

C.1. Algemeen

1.

Afvalstoffen mogen niet worden verbrand, in de bodem worden gebracht of terecht kunnen komen.

2.

Afvalstoffen, met afvalstoffen verontreinigd water, of water waaraan warmte is toegevoegd mogen niet in de bodem worden gebracht of terecht kunnen komen. Het bewaren of bezigen van afvalstoffen op de bodem moet zodanig plaatsvinden dat geen verontreiniging van de bodem kan optreden.

3.

Het in de inrichting vrijkomende landbouwplastic-afval moet worden verzameld, bewaard en afgevoerd.

C.2. Gevaarlijke afvalstoffen

1.

Het gebruik als brandstof van al dan niet bewerkte afgewerkte olie zoals genoemd in de Regeling Europese afvalstoffenlijst (Eural) is niet toegestaan.

2.

Het in de inrichting vrijkomende afval dat is aan te merken als gevaarlijk afval, zoals afgewerkte olie, oliefilters, restant bestrijdingsmiddel, mag niet in de inrichting worden bewerkt en/of voor hergebruik worden aangewend.

Gevaarlijke afvalstoffen dienen ten minste 2 X per jaar uit de inrichting te worden afgevoerd.

3.

De binnen de inrichting aanwezige gevaarlijke afvalstoffen moet een administratie aanwezig zijn die aan een vertegenwoordiger van het bevoegd gezag moet kunnen worden getoond. De afgiftebonnen dan wel omschrijvings- of meldingsformulieren die betrekking hebben op het afvoeren van gevaarlijke afvalstoffen moeten gedurende 5 jaar worden bewaard.

Deze documenten moeten altijd aan een vertegenwoordiger van het bevoegd gezag kunnen worden getoond.

4.

Indien het olieerversen in het kader van onderhoudswerkzaamheden door derden wordt verricht, dient dit op de betreffende rekening te worden vermeld.

D. (AFVAL)WATER

D.1. Algemeen

1.

Afvalwater afkomstig van het reinigen van de stallen en spoelen van de veewagen moet op de gierkelder worden geloosd en worden behandeld volgens het Besluit gebruik dierlijke meststoffen.

D.2. Hogedrukreiniger

1.

Het werken met een hogedrukreiniger mag alleen op zodanige wijze geschieden, dat zich geen vloeistof of damp buiten de inrichting en/of in de bodem kan verspreiden.

2.

Vloeibare brandstof voor een hogedrukreiniger moet zijn opgeslagen in een tank, die constructief deel uitmaakt van de hogedrukreiniger en mag geen grotere inhoud hebben dan 50 liter. De brandstoftank moet van een doelmatige constructie zijn en zodanig zijn afgeschermd, dat de inhoud onder normale omstandigheden geen hogere temperatuur kan krijgen dan 40°C.

D.3. Spoelplaats

1.

Het reinigen van vrachtwagens gebruikt voor het aanleveren van varkens moet plaatsvinden op een speciaal daarvoor bestemde spoelplaats. Het reinigen moet op een zodanige wijze plaatsvinden dat zich geen waternevel buiten de inrichting kan verspreiden.

2.

De vloeistofdichte verharding moet ten minste jaarlijks worden gecontroleerd op afschot en vloeistofdichtheid. Hierbij kan worden volstaan met een visuele controle. Beschadigingen aan de verharding moeten terstond worden gerepareerd.

3.

Het afvalwater moet worden afgevoerd naar de gierkelders.

E. BODEM

1.

Het gedeelte van de inrichting waar ten gevolge van de bedrijfsvoering voor het milieu schadelijke (vloeï)stoffen op of in de bodem kunnen komen, zoals de plaats waar de tractor en de vrachtwagen worden gestald, moeten zijn voorzien van een vloer die bestand is tegen die (vloeï)stoffen. De vloer moet zodanig zijn uitgevoerd dat (vloeï)stoffen of verontreinigd hemelwater niet in de bodem en/of het oppervlaktewater kunnen geraken.

2.

Het is verboden vloeistoffen definitief op of in de bodem te brengen.

TOELICHTING:

Oppervlaktewater, hemelwater of drinkwater zijn hiervan uitgezonderd, indien daaraan geen verontreinigende stoffen zijn toegevoegd, de concentratie verontreinigende stoffen niet door een bewerking van het water is toegenomen en indien daaraan geen warmte is toegevoegd.

3.

Een riolering voor de afvoer van afvalwater of verontreinigd hemelwater moet vloeistofdicht zijn en bestand tegen de daardoor afgevoerde (vloeï)stoffen.

4.

Bodembedreigende vloeistoffen moeten worden bewaard in doelmatige, goed gesloten containers of vaatwerk. Vaatwerk moet zijn opgeslagen op, in of boven een lekbak.

5.

Voldoende absorptiemateriaal moet aanwezig zijn om eventuele gemorste of gelekte vloeistof op te nemen. Gebruikte absorptiemiddelen moeten als gevaarlijk afval worden behandeld en afgevoerd.

F. BRANDVEILIGHEID

1.

De in de aanvraag en in de daarbij overgelegde stukken aangegeven blusmiddelen moeten aanwezig zijn.

2.

In de inrichting dienen ten minste de met rood op de tekening aangegeven brandpreventieve en -bestrijdende maatregelen te zijn getroffen.

3.

Blusmiddelen moeten voor een ieder duidelijk zichtbaar en gemakkelijk bereikbaar zijn, voor direct gebruik gereed zijn en in goede staat van onderhoud verkeren.

4.

Draagbare blustoestellen moeten zijn voorzien van een rijkskeurmerk met rangnummer. Slanghaspels moeten voldoen aan NEN 3211.

5.

Brandblusmiddelen moeten ieder kalenderjaar door een daartoe door het bevoegd gezag aanvaarde deskundige op deugdelijkheid zijn gecontroleerd en in orde zijn bevonden. Het onderhoud van draagbare blustoestellen moet overeenkomstig NEN 2559 plaatsvinden.

Een bewijs van keuring of een sticker op het apparaat waarop de keuringsdatum is vermeld, moet aanwezig zijn.

TOELICHTING:

Een deskundige is een monteur die werkt bij een bedrijf dat in het bezit is van een REOB certificaat. Daarnaast moet de monteur de cursus "onderhoud kleine brandblusmiddelen" met goed gevolg hebben doorlopen.

G. ENERGIE

1.

Bij vervanging van machines of installaties moet een minder milieubelastend type worden geplaatst. Gemotiveerd kan hiervan worden afgeweken, een en ander ter beoordeling aan het bevoegd gezag.

2.

Bij vervanging van het verwarmingstoestel dient een minder milieubelastend type, ten minste een VR-ketel, bij voorkeur een HR-ketel, te worden geplaatst.

3.

Het energieverbruik op jaarbasis moet worden geregistreerd. Deze gegevens moeten ten minste vijf jaren worden bewaard en altijd ter inzage liggen voor het bevoegd gezag.

4.

Installaties en machines moeten optimaal worden afgesteld en regelmatig worden afgestemd op de meest recente inzichten, gewijzigde leefomstandigheden en eventueel getroffen energiebesparende maatregelen.

5.

Warmwaterleidingen moeten zijn geïsoleerd, tenzij ter plaatse warmte-uitstraling noodzakelijk is.

H. GASGESTOOKTE INSTALLATIES

H.1. Algemeen

1.

Een gasinstallatie, geplaatst na 1-1-1996, moet voldoen aan de CE-keuringseisen, voor zover deze betrekking hebben op de beveiliging, de ontsteking en het ontwijken van gas en moet rechtmatig zijn voorzien van het CE-keurmerk.

2.

Een gasinstallatie moet voldoen aan de Model Aansluitvoorwaarden Gas 1996 van EnergieNed.

TOELICHTING:

Volgens de Model Aansluitvoorwaarden Gas moet een gasinstallatie voldoen aan NEN 1078 en indien van toepassing aan NEN 2078.

3.

Verwarmings- en stookinstallaties zijn zo afgesteld dat een optimale verbranding plaatsvindt.

4.

Een stooktoestel en verbrandingsgasafvoersysteem moeten zo vaak als nodig is inwendig worden gereinigd. Bij het reinigen moet worden voorkomen dat roet of ander vuil zich buiten de inrichting verspreidt.

5.

Aan een stook- of verwarmingsinstallatie en een verbrandingsgasafvoersysteem wordt tenminste eenmaal per jaar onderhoud verricht.

6.

Beoordeling, afstelling, onderhoud en reparaties als bedoeld in de voorschriften H.1.4 en H.1.6 geschieden door:

- a. een voor die activiteit of activiteiten gecertificeerde persoon;
- b. een andere persoon die terzake van die activiteit of activiteiten over aantoonbare gelijkwaardige deskundigheid beschikt.

7.

De ruimte waarin de gasdrukregel- of meetinstallatie is opgesteld moet voldoen aan de "Richtlijnen voor de opstelling van gasmeters tot een nominaal meetvermogen van 500 m³/h en een toevoerdruk tot 0,2 bar, alsmede gasdrukregel- en meetinstallaties tot een nominaal meetvermogen van 10 m³/h en een toevoerdruk tot 8 bar" uitgegeven door EnergieNed.

8.

Een stooktoestel en verbrandingsgasafvoersysteem moeten zo vaak als nodig is inwendig worden gereinigd. Bij het reinigen moet worden voorkomen dat roet of ander vuil zich buiten de inrichting verspreidt.

H.2. Ruimteverwarming

1.

Een ruimteverwarmingstoestel moet zodanig zijn geplaatst dat het niet kan omvallen of gemakkelijk kan worden omgestoten, aangereden of beschadigd. Tevens moet het zodanig zijn uitgevoerd dat geen brandgevaar wordt veroorzaakt. Zonodig moet een doelmatige bescherming zijn aangebracht.

2.

De vloer onder een ruimteverwarmingstoestel moet bestaan uit onbrandbaar en slecht warmtegeleidend materiaal. Deze vloer moet aan de zijde waar gestookt wordt ten minste 0,5 m, en aan de overige zijden ten minste 0,3 m buiten het ruimteverwarmingstoestel uitsteken.

TOELICHTING:

De vloer mag ook zijn bekleed met een materiaal dat dezelfde eigenschappen bezit.

3.

Een ruimteverwarmingstoestel dat niet is aangesloten op een verbrandingsgasafvoersysteem, moet zodanig zijn opgesteld, dat de ontwijkende verbrandingsgassen geen brand kunnen veroorzaken. De verbrandingsgassen mogen de goede werking van het ruimteverwarmingstoestel niet verhinderen en mogen buiten de inrichting geen overlast veroorzaken.

4.

Een ruimteverwarmingstoestel moet tegen uitstroming van onverbrand gas zijn beveiligd.

5.

Een ruimteverwarmingstoestel met een geforceerd luchtcirculatiesysteem moet zodanig zijn beveiligd dat de brandstoftoevoer naar de brander(s) automatisch wordt afgesloten, indien de luchtcirculatie wordt onderbroken.

Voorts moet de brandstoftoevoer naar de brander(s) automatisch worden afgesloten indien het verwarmingslichaam een oppervlaktetemperatuur bereikt van 300°C.

6.

Een verbrandingsgasafvoersysteem moet zodanig zijn uitgevoerd, dat dit goed kan worden gereinigd. Tevens moeten voorzieningen zijn getroffen dat roet, vuil en condenswater zich niet zodanig kunnen ophopen dat daardoor de goede werking van het verbrandingsgasafvoersysteem kan worden verstoord.

7.

De vloer rondom een ruimteverwarmingstoestel moet tot ten minste 2 meter vanuit het toestel gemeten, worden vrijgehouden van brandbare stoffen.

I. HET HOUDEN VAN VEE

I.1. Algemeen

1.

In de inrichting mogen ten hoogste de volgende aantallen dieren aanwezig zijn: 146 schapen, 2 paarden, 4 melk- en kalfkoeien, 7 stuks vrouwelijk jongvee, 4 legkippen, 3 konijnen, 4 varkens en 1 pony.

2.

Wanneer in de stallen dan wel op of bij het erf ongedierte (zoals ratten, muizen of insecten) voorkomt, moeten doelmatige bestrijdingsmaatregelen worden getroffen.

1.2. Kadavers

1.

Kadavers van dieren mogen niet op het terrein van de inrichting worden begraven. Zij dienen, in afwachting van afvoer uit de inrichting, te worden geborgen in een deugdelijke goed gesloten, speciaal daartoe bestemde vaten of in een daartoe bestemde ruimte.

De aanbidding voor vervoer uit de inrichting mag niet anders geschieden dan in vorenvermelde vaten dan wel onder een speciaal daartoe bestemde kadaverkap.

2.

Het ontsmetten van een kaderbak of kadaverton dient plaats te vinden op een speciaal hiervoor bestemde kadaverplaats of op de spoelplaats bestemd voor het reinigen van veewagens of zodanig dat het afvalwater wordt afgevoerd naar de gierkelder.

Bij het reinigen en ontsmetten van de kadaverplaats, de spoelplaats, de kadaverbak of kadaverton mag de omgeving (bodem) niet worden verontreinigd.

3.

De kadaverplaats moeten vloeistofdicht zijn en bestand tegen de inwerking van het toe te passen reinigings- en ontsmettingsmiddel en voorzien zijn van een verzwaarde en goed sluitende deksel of daaraan gelijkwaardige voorziening.

4.

Een verplaatsbare kadaverton moet deze zodanig zijn geconstrueerd dat verontreiniging van de omgeving door verplaatsing van deze kadaverton wordt voorkomen.

1.3. Kuilvoer

1.

Na het ontgraven van het kuilvoer dienen de kuilen onmiddellijk te worden afgedekt met een kunststoffolie, behoudens tijdens het uithalen van het product.

2.

Bij een voerkuil mag de afdekking aan de zijde waar zelfvoeding plaatsvindt, ontbreken.

3.

Het oppervlak dat door het ontgraven van de kuil vrij komt, moet onmiddellijk worden ontdaan van gemorste of achtergebleven voederresten.

1.4. Behandeling en bewaring van mest

1.

De stallen moeten zijn voorzien van een mestdichte vloer danwel van een roostervloer boven mestkelders.

2.
De mestkelders moeten mestdicht zijn uitgevoerd en zijn vervaardigd van gewapend beton of metselwerk.
3.
Dunne mest en gier moet worden opgeslagen in een hiertoe bestemde mestdichte opslagruimte. Indien de opslagruimte niet onder een stal is gelegen moet het transport naar de opslagruimte geschieden door middel van een gesloten en mestdicht riool of een daaraan gelijkwaardige voorziening.
4.
De mestkelder moet zijn uitgevoerd overeenkomstig de door het Ministerie van Volkshuisvesting, Ruimtelijke Ordening en Milieubeheer en het Ministerie van Landbouw, Natuurbeheer en Visserij uitgegeven publikatie Richtlijnen Mestbassins 1987.
5.
Behalve tijdens het ledigen moeten de mestkelders door middel van goed sluitende deksels, luiken of een daaraan gelijkwaardige voorziening gesloten worden gehouden.
6.
Behoudens ter bemesting van grond volgens de normale bemestingspraktijken mag het terrein van de inrichting niet worden bevoeid of op andere wijze van mest of gier worden voorzien.
7.
Bij het verwijderen van mest en gier mag de omgeving niet worden verontreinigd. Transport van dunne mest en gier moet plaatsvinden in volledig gesloten tankwagens.
7.
Vaste mest moet worden vervoerd in daarvoor geschikte transportmiddelen, die op correcte wijze zijn beladen.
8.
De opslag van vaste mest buiten de stal moet geschieden op een mestdichte mestplaat, die aan drie zijden is voorzien van een opstaande rand of een gelijkwaardige voorziening. De stapeling van de mest moet zodanig geschieden dat uitzakkend vocht niet van de mestplaat kan vloeien. Dit vocht moet door middel van een gesloten, mestdichte riolering worden afgevoerd naar een mestdichte opslagruimte.

1.5. Opslag voer

1.
Hinderlijke stofverspreiding bij het vullen van voedersilo's moet worden voorkomen door het via de ontluchting ontwijkende stof op doeltreffende wijze op te vangen, bijvoorbeeld met behulp van een doekfilter.
2.
Het voer, met uitzondering van ruwvoer, moet in uitsluitend daarvoor bestemde, tegen ongedierte afgesloten, opslagplaatsen worden bewaard.

BEGRIPPEN

AARDGAS VAN STANDAARDKWALITEIT:

aardgas waarvan de onderste verbrandingswaarde 38 MJ/kg is.

AFGEWERKTE OLIE:

smeer- en systeemolie die, hetzij door vermenging met andere stoffen, hetzij op andere wijze onbruikbaar is geworden voor het doel waarvoor zij oorspronkelijk was bestemd, tenzij:

- zich in die olie een gehalte aan polychloorbifenylen van meer dan 0,5 mg/kg per congeneer 28, 52, 101, 118, 138, 153 of 180 bevindt, of;
- zich in die olie een gehalte aan organische halogeenverbindingen, berekend als chloor, bevindt van meer dan 1000 mg/kg, of;
- het vlampunt van die olie lager is dan 55°C, of;
- die olie die na het gebruik waarvoor zij oorspronkelijk was bestemd, vermengd is met andere stoffen dan uitsluitend - al dan niet met water of sediment verontreinigde - lichte of zware stookolie, gasolie of dieselolie.

Geen afgewerkte olie zijn: afgewerkte boor-, snij-, slijp- en walsolie of emulsies daarvan.

AFVALSTOFFEN:

alle stoffen, preparaten of andere producten, waarvan de houder zich - met het oog op de verwijdering daarvan - ontdoet, voornemens is zich te ontdoen of zich moet ontdoen.

AFVALWATER:

alle water waarvan de houder zich met het oog op de verwijdering daarvan ontdoet, voornemens is zich te ontdoen of zich moet ontdoen.

ALARA-BEGINSEL:

"as low as reasonably achievable". Mogelijkheden om de ammoniakemissie van de verschillende huisvestingssystemen te reduceren dienen per afzonderlijke veehouderij beoordeeld te worden. Het alara- beginsel houdt in dat bij nieuwbouw of verbouw van stallen minimaal een emissie-arm systeem toegepast moet worden dat redelijkerwijs haalbaar en betaalbaar is.

BEDRIJFSAFVALSTOFFEN:

afvalstoffen, niet zijnde huishoudelijke afvalstoffen, afvalwater, autowrakken of gevaarlijke afvalstoffen.

BEDRIJFSAFVALWATER:

afvalwater, niet zijnde huishoudelijk afvalwater.

BEVOEGD GEZAG:

het College van Burgemeester en Wethouders.

BRANDBARE STOFFEN:

stoffen die met lucht van normale samenstelling en druk onder vuurverschijnselen blijven reageren, ook nadat de ontstekingsbron is weggenomen.

EMBALLAGE

glazen flessen tot 5 liter, kunststof flessen of vaten tot 60 liter, metalen bussen tot 25 liter, stalen of kunststof vaten tot 300 liter, papieren of kunststof zakken, laadketels, intermediate bulkcontainers (IBC).

EQUIVALENT GELUIDSNIVEAU (L_{Aeq}):

het gemiddelde van de afwisselende niveaus van het ter plaatse optredende geluid, gemeten in de loop van een bepaalde periode en vastgesteld overeenkomstig de 'Handleiding meten en rekenen industrielawaai, IL-HR-13-01', Ministerie van Volkshuisvesting, Ruimtelijke Ordening en Milieubeheer, 1981.

GASFLES:

een cilindrische metalen drukhouder, voorzien van één aansluiting met klep- of naaldafsluiter, die bedoeld is voor meermalig gebruik en een waterinhoud heeft van ten hoogste 150 l.

GELUIDSGEVOELIGE BESTEMMINGEN:

gebouwen of objecten aangewezen bij algemene maatregel van bestuur krachtens de artikelen 49 en 68 van de Wet geluidhinder.

GELUIDNIVEAU IN dB(A):

het niveau van het ter plaatse optredende geluid, uitgedrukt in dB(A), overeenkomstig de door de Internationale Elektrotechnische Commissie (IEC) terzake opgestelde regels, zoals neergelegd in de IEC-publicatie no. 651.

GEVAARLIJKE AFVALSTOFFEN:

bij algemene maatregel van bestuur als zodanig aangewezen afvalstoffen, met inachtneming van ter zake voor Nederland verbindende verdragen en van besluiten van volkenrechtelijke organisaties.

GEVAARLIJKE STOF:

een bij of krachtens het Besluit verpakkingen en aanduidingen milieugevaarlijke stoffen en preparaten ingedeelde stof of preparaat in een categorie als bedoeld in artikel 34, tweede lid, van de Wet milieugevaarlijke stoffen.

INRICHTING:

elke door de mens bedrijfsmatig of in een omvang alsof zij bedrijfsmatig was, ondernomen bedrijvigheid die binnen een zekere begrenzing pleegt te worden verricht.

In geval van een veranderingsvergunning wordt met inrichting 'alleen dat deel waarvoor vergunning wordt aangevraagd' bedoeld.

LANGTIJDGEMIDDELD BEOORDELINGSNIVEAU ($L_{A,LT}$):

het gemiddelde van de afwisselende niveaus van het ter plaatse in de loop van een bepaalde periode optredende geluid, vastgesteld overeenkomstig de "Handleiding meten en rekenen industrielawaai 1999, HMRI '99" van 1999.

Het langtijdgemiddeld beoordelingsniveau wordt bepaald per etmaalperiode (dag, avond, nacht) en is gebaseerd op het equivalente geluidsniveau $L_{Aeq,T}$ waarbij tevens rekening wordt gehouden met de afzonderlijke bijdragen tijdens de verschillende bedrijfstoestanden van de inrichting, alsmede met het karakter van het geluid (impulsachtig, tonaal, muziek) en variaties van het immisieniveau als gevolg van verschillende weersomstandigheden.

LEKBAK:

een vloeistofdichte vloer die te zamen met aanwezige drempels en muren een vloeistofdichte bak vormt danwel een apart gecreëerde vloeistofdichte bak van steen, beton, staal of kunststof. de lekbak moet bestand zijn tegen de als gevolg van lekkage optredende plotselinge vloeistofdruk alsmede de inwerking van de opgeslagen vloeistoffen.

de lekbak moet een inhoud hebben die ten minste gelijk is aan de totale hoeveelheid erin opgeslagen vloeistoffen indien K1- en K2-vloeistoffen zijn opgeslagen, en een inhoud van de grootste verpakkingseenheid, vermeerderd met 10% van de inhoud van de overige opgeslagen hoeveelheid, bij opslag van K3- of overige vloeistoffen.

een buiten opgestelde lekbak moet zijn voorzien van een afdak voor de wering van hemelwater.

MAXIMAAL GELUIDNIVEAU (L_{Amax}):

de hoogste aflezing van de geluidmeter gemeten in de meterstand "fast" "F". Op de afgelezen waarde wordt de meteocorrectieterm C_m toegepast. De meterstand "fast" komt overeen met een tijdsconstante van 125 ms.

MAXIMAAL GELUIDNIVEAU (L_{max}):

de hoogste aflezing van de geluidmeter gemeten in de meterstand "fast" "F".

NORMALE BEMESTINGSPRAKTIJK:

het bemesten volgens het gestelde in het Besluit gebruik dierlijke meststoffen.

NEN 2559:

draagbare blustoestellen controle en onderhoud.

NEN:

een door het Nederlands Normalisatie Instituut (NNI) uitgegeven norm.

OPENBAAR RIOOL:

gemeentelijk voorziening voor de inzameling en het transport van afvalwater.

OPSTELLINGSRUIMTE:

een ruimte die geen stookruimte is, maar waarin wel een verwarmingsinstallatie is opgesteld.

RENDABEL:

rendabele maatregelen zijn maatregelen die technisch mogelijk zijn binnen de bedrijfsvoering en waarvan de terugverdientijd maximaal vijf jaar voor installaties en gebouwaanpassingen en maximaal drie jaar voor processen is.

RIOLERING:

bedrijfsriolering, openbaar riool of een andere voorziening voor de inzameling en het transport van afvalwater (bedrijfsriolering van derden).

STOOKRUIMTE:

een ruimte die is gemaakt om een of meer stookinstallaties met een gezamenlijk vermogen van 130 kW of hoger in op te stellen en daar als zodanig en uitsluitend voor wordt gebruikt.

WONING:

een gebouw of gedeelte van een gebouw dat voor bewoning wordt gebruikt of daartoe is bestemd, met uitzondering van een dienst- of bedrijfswoning behorende bij de inrichting.

BIJLAGE: ACTIES

Deze bijlage bevat een beknopte weergave van directe acties die uitgevoerd moeten worden op grond van de vergunning. Bij iedere actie is het nummer van het voorschrift in de vergunning en de verplichte frequentie vermeld. Het uitvoeren van deze acties houdt niet in dat hiermee is voldaan aan alle voorschriften van de vergunning.

A.6 altijd registreren inspecties

D.1.1 Logboek bijhouden watergebruik

F.6 1 x per jaar controle brandblusmiddelen

G.3 altijd registratie energiegebruik

H.1.10 1 x per 2 jaar controleren stooktoestel op goed en veilig functioneren

H.1.7 Regelmatig reinigen stooktoestel/gasafvoersysteem

L.1.1 Gasflessen : beproeving van gasflessen moet periodiek zijn herhaald overeenkomstig de termijnen, aangegeven in het VLG.

WET MILIEUBEHEER

Het college van burgemeester en wethouders maakt bekend, dat vergunning ingevolge de Wet milieubeheer is verleend aan:

_____ te Nuland voor een nieuwe, de gehele inrichting omvattende vergunning in verband met het veranderen van het gemengd agrarisch bedrijf en voor het in werking hebben na die veranderingen van de gehele inrichting, kadastraal bekend gemeente Nuland sectie B nr. 3867, plaatselijk bekend _____ te _____. De voornaamste verandering betreft het omwisselen van dieren aantallen en -soorten.

De beschikking en andere ter zake zijnde stukken liggen vanaf heden gedurende zes weken ter inzage in de publieksruimte op de gemeentesecretarie van Maasdonk, _____ te Geffen. U kunt de stukken inzien op elke werkdag van 08.30 tot 12.30 uur en iedere dinsdag van 16.00 tot 19.00 uur.

Ingevolge artikel 20.6 van de Wet milieubeheer staat tot 17 april 2004 beroep open voor:

- a. degenen die bedenkingen hebben ingebracht tegen het ontwerp-besluit;
- b. de adviseurs, die advies hebben uitgebracht over het ontwerp-besluit;
- c. degenen die bedenkingen hebben tegen wijzigingen die bij het nemen van het besluit ten opzichte van het ontwerp daarvan zijn aangebracht;
- d. belanghebbenden aan wie redelijkerwijs niet kan worden verweten geen bedenkingen te hebben ingebracht tegen het ontwerp-besluit.

Het besluit wordt na afloop van de beroepstermijn van kracht, tenzij vòòr die datum beroep is ingesteld en een verzoek wordt gedaan tot het treffen van een voorlopige voorziening.

Het beroepsschrift moet worden gericht aan de Afdeling Bestuursrechtspraak van de Raad van State, Postbus 20019, 2500 EA 's-Gravenhage, terwijl een verzoek tot het treffen van een voorlopige voorziening moet worden gericht aan de Voorzitter van de afdeling Bestuursrechtspraak van de Raad van State op het zelfde adres.

Maasdonk, 5 maart 2004

Namens burgemeester en wethouders van Maasdonk,
hoofd Afdeling Grondgebied,
