



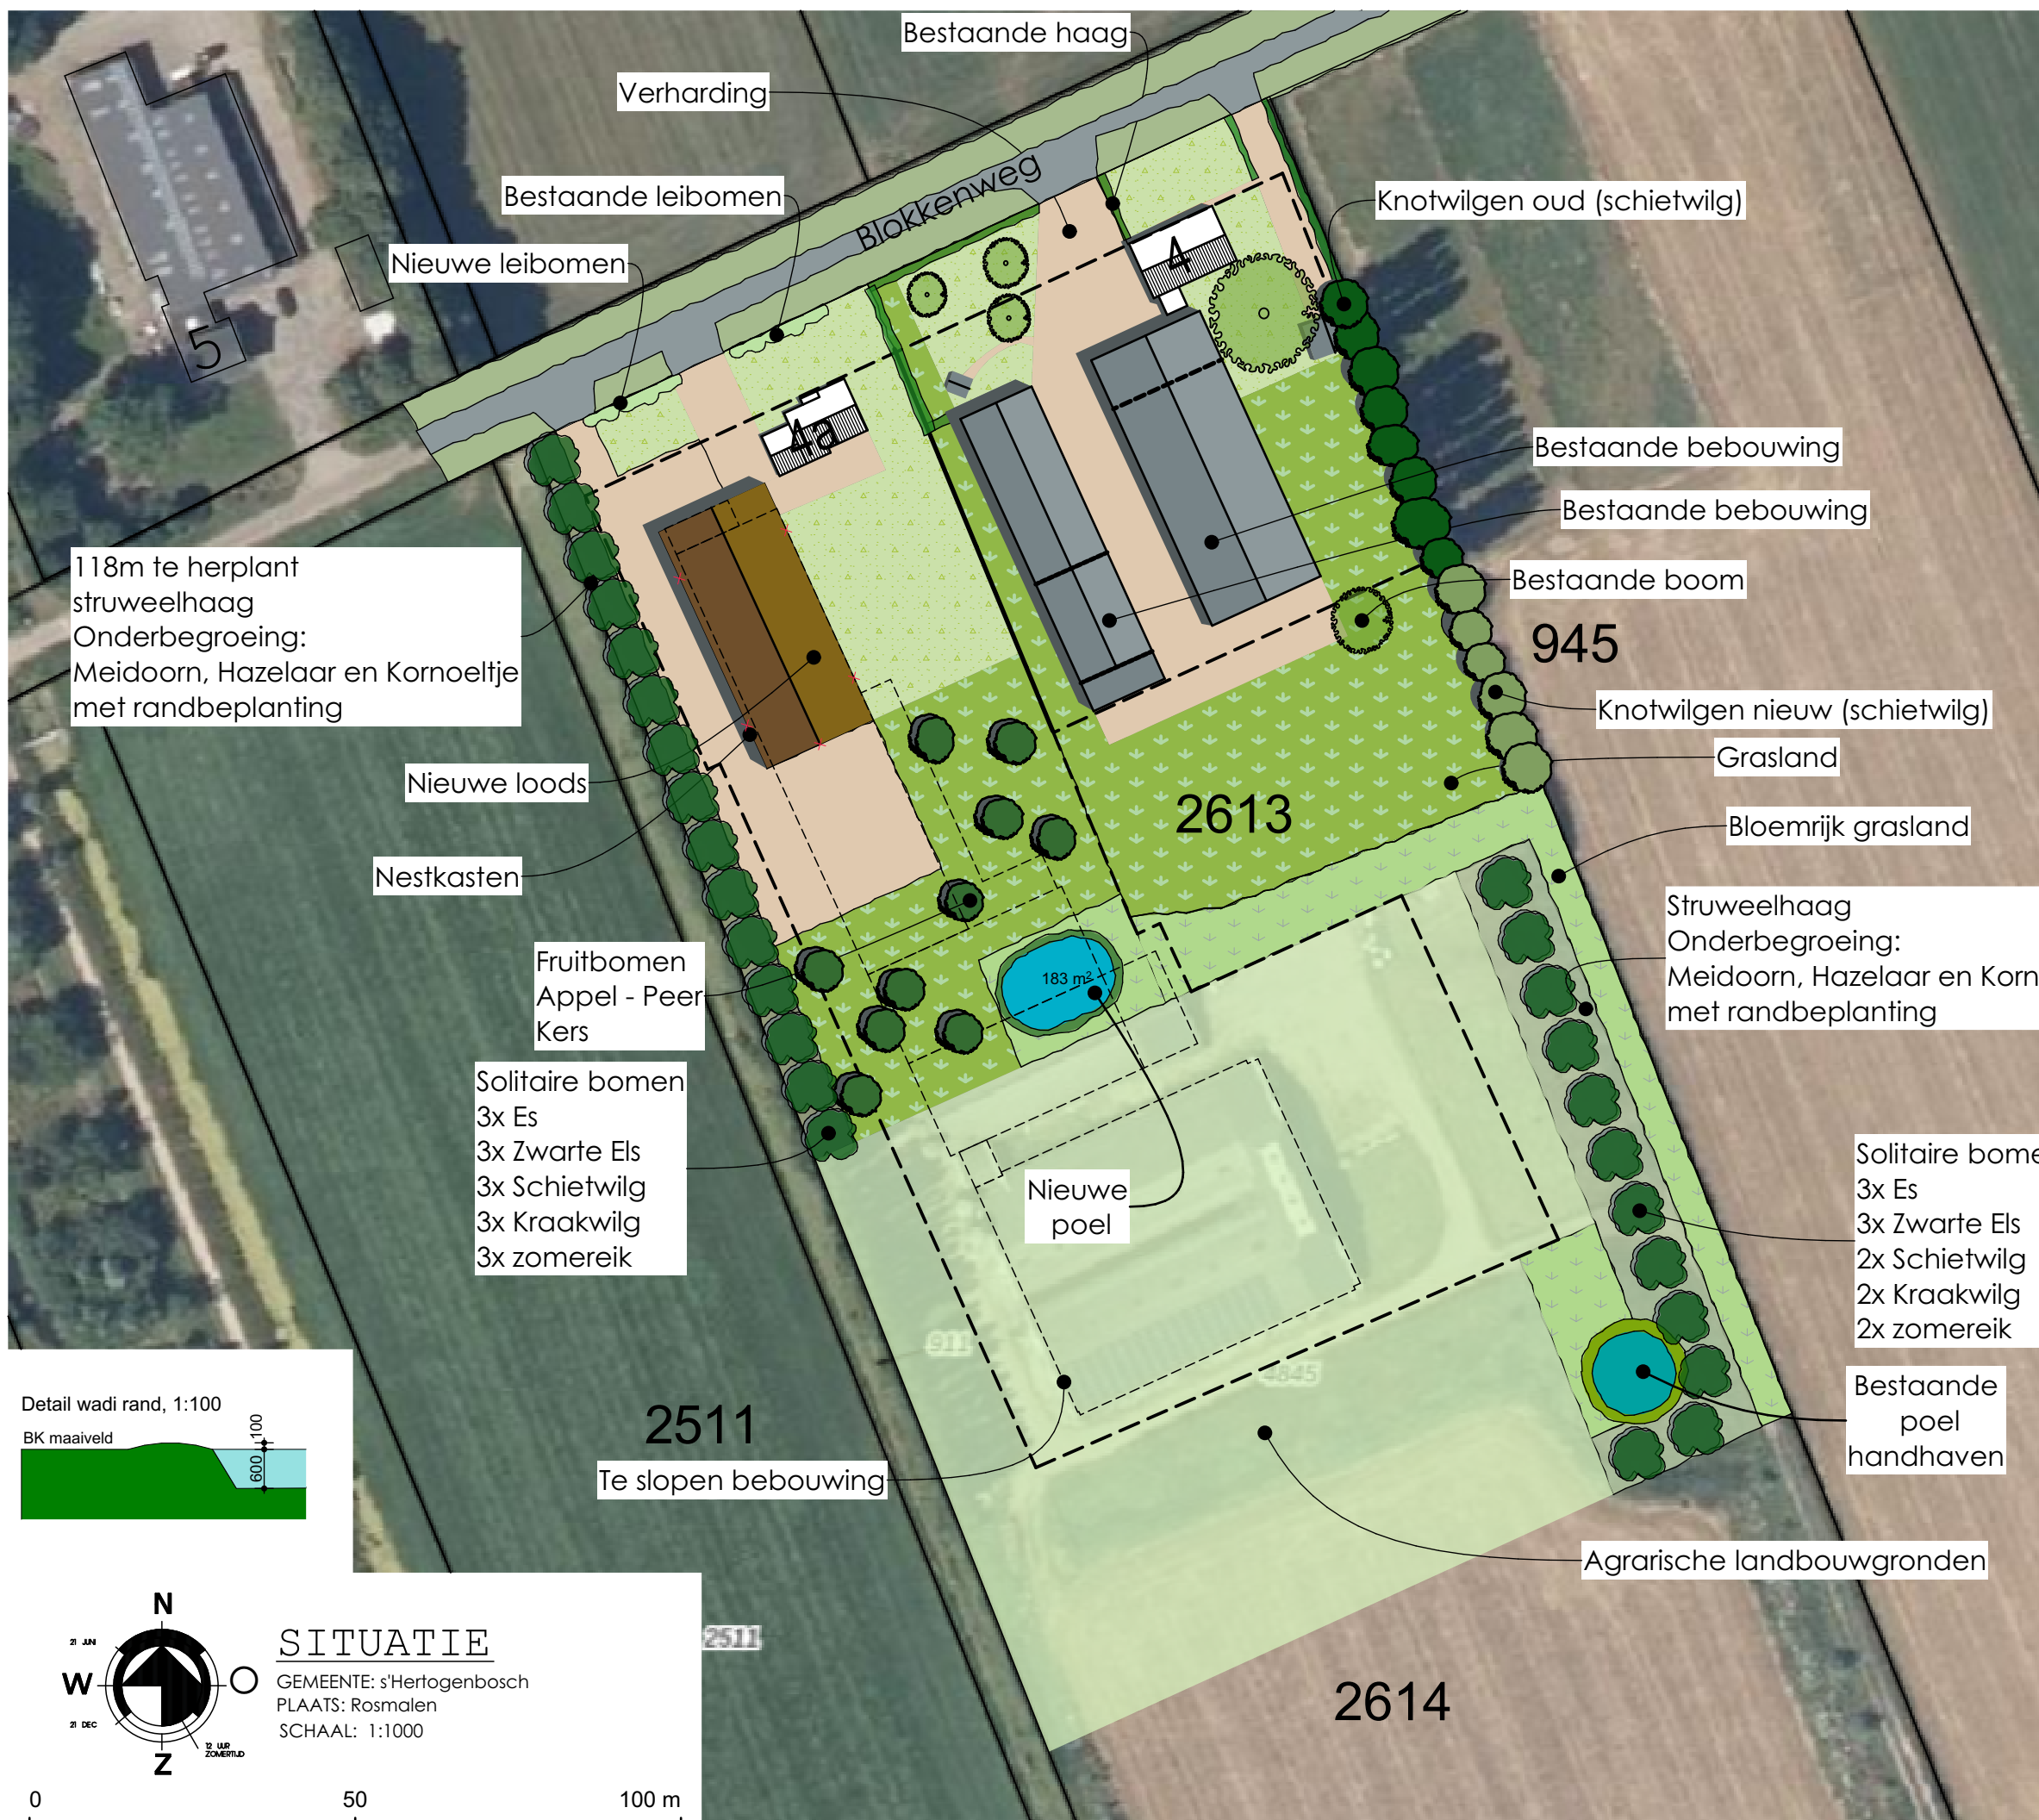

- = verharding
- = Bestaande woning
- = Bestaand bedrijfs gebouw
- = Nieuwe loods
- = Solitaire bomen h.o.h 8m (15st.) 9m (12 st.)
- = 45m bestaande knotwilgen (Schietwilg) h.o.h. 6m (8 st.)
- = Bestaande bomen
- = te slopen bebouwing
- = Nestkasten voor Vleermuis, huismus en Boeren zwaluw
- = 35m Knotwilgen h.o.h. 6m (6 st.)
- = Fruitbomen (10 st.)
- = Bloemrijk grasland
- = Grasland
- = Amfibieën poel
- = 118m te herplanten struweelhaag
- = Struweelhaag
- = Agrarische landbouwgronden 9992 m²
- = Tuin
- = bestaand bouwblok

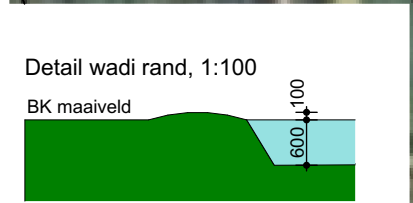

M2M
ARCHITECTUUR

Doornboomstraat 36 5091 CB Middelbeers | T: 013 - 514 1594
www.M2Marchitectuur.nl | info@M2Marchitectuur.nl

Project:	HET VERANDEREN VAN HET BOUWBLOK
Locatie:	Blokkenweg 4 - 4A 5247 NE Rosmalen
Onderdeel:	BEPLANTINGSPLAN
Schaal:	1:1000, 1:100
Datum:	29-11-2021 / 26-04-2023
Getekend:	A.B.
Formaat:	A3

* Niet voor uitvoering geschikt
* Alle maten in het werk controleren
* Alle constructies vlgs. berekening constructeur

Projectnummer: **R&S-2020-3**
Bladnummer: **PL**

De plantenlijst heeft betrekking op de specifieke soorten binnen de 'enkelbestemming Groen' (heeft geen betrekking op de beplanting in de voor- en achtertuin).

Gezien de grondslag en de waterhuishouding is aangesloten bij de natuurlijke vegetatie, Elzenrijk Essen bos. Om tevens de nieuw te bouwen bedrijfsloods aan het zicht te onttrekken is een opgaande struweelhaag met solitaire bomen voorzien naast de loods. Aanvullend is het leef- en foerageergebied versterkt voor diverse soorten zoals huismus, boeren zwaluw vleermuizen, insecten, amfibieën en kleine marterachtigen door de bestaande waterpoel te versterken met een robuuste struweelhaag met solitaire bomen met aan de randen bloemrijk grasland. Aan het nieuwe gebouw worden nestkasten voorzien zoals op het beplantingsplan Project: R&S-2020-3 / Bladnr. PL (laatst gewijzigd 26-04-2023), inclusief beplantingsschema is weergegeven.

Enkelbestemming 'Groen'

Herplant naast loods als <i>Struweelbeplanting + Solitaire bomen</i> (zie, Beplantingsschema)			
<u>Struweelhaag</u>			
Breedte: 5 m. Lengte: 118 m	m ²	st/m ²	aantal
Ca. 5 soorten struweel (80-100)	470	0,55	Totaal 258
Struweel ondergroei 60% :			
Meidoorn			52
Hazelaar			52
Karnoeltje			52
Struweel randbeplanting 40% :			
Gelderse roos			17
Grauwe wilg			17
Amandel wilg			17
Kat wilg			17
Kardinaalsmuts			17
Sleedoorn			17
<u>Solitaire landschapsbomen</u>			
Plantmateriaal: 12-14 cm			aantal
Plantafstand: 8 meter			
Els (<i>Alnus rhombifolia</i>)			3
Zwarte Els (<i>Alnus glutinosa</i>)			3
Schietwilg (<i>Salix alba</i>)			3
Kraakwilg (<i>Salix fragilis</i>)			3
Zomereik (<i>Quercus robur</i>)			3

<u>Robuuste Struweelbeplanting + Solitaire bomen</u> (zie, Beplantingsschema)			
<u>Struweelhaag</u>			
Breedte: 5 m. Lengte: 90 m	m ²	st/m ²	aantal
Ca. 5 soorten struweel (80-100)	1184	0,45	
Struweel ondergroei 60% :			
Meidoorn			106
Hazelaar			106
Karnoeltje			106
Struweel randbeplanting 40% :			
Gelderse roos			35
Grauwe wilg			35
Amandel wilg			35
Kat wilg			35
Kardinaalsmuts			35
Sleedoorn			35
<u>Solitaire landschapsbomen</u>			
Plantmateriaal: 12-14 cm			aantal
Plantafstand: 8 meter			
Els (Alnus rhombifolia)			3
Zwarte Els (Alnus glutinosa)			3
Schietwilg (Salix alba)			2
Kraakwilg (Salix fragilis)			2
Zomereik (Quercus robur)			2

<u>Bestaande Waterpoel</u>			
Oppervlakte: 150 m ²	m ²		aantal
	150		1

Aan te leggen <u>Waterpoel</u>	m ²		aantal
Oppervlakte: 183 m ²	183		1

<u>Aan te leggen Bloemrijk Grasland</u>			
Oppervlakte: m ²	m ²		
	2.535 m ²		

Tuin

Aan te planten <u>Fruitbomen Blokkenweg 4a</u>		
Plantmateriaal: 12-14 cm		aantal
		10
Peer, Appel, Pruim, Noot		


Aan te platen <u>Leibomen Blokkenweg 4a</u>			
Plantmateriaal: 12-14 cm			Aantal



Bestaande <u>Solitaire bomen</u> Blokkenweg 4			
Plantmateriaal:			Aantal
Diverse soorten			5

Bestaande + aan te planten <u>Bomenrij</u> Blokkenweg 4			
Plantmateriaal: 12-14 cm			Aantal
Knotwilg (<i>Schietwilg</i>)	<i>Bestaand</i>		8
Knotwilg (<i>Schietwilg</i>)	<i>Nieuw</i>		6

Bestaande <i>knip- / scheerhaag</i> Blokkenweg 4			
	m ¹	st/m ¹	aantal
<i>Beuken haag</i>	75	3	225

Bepantingschema struweel + solitaire bomen

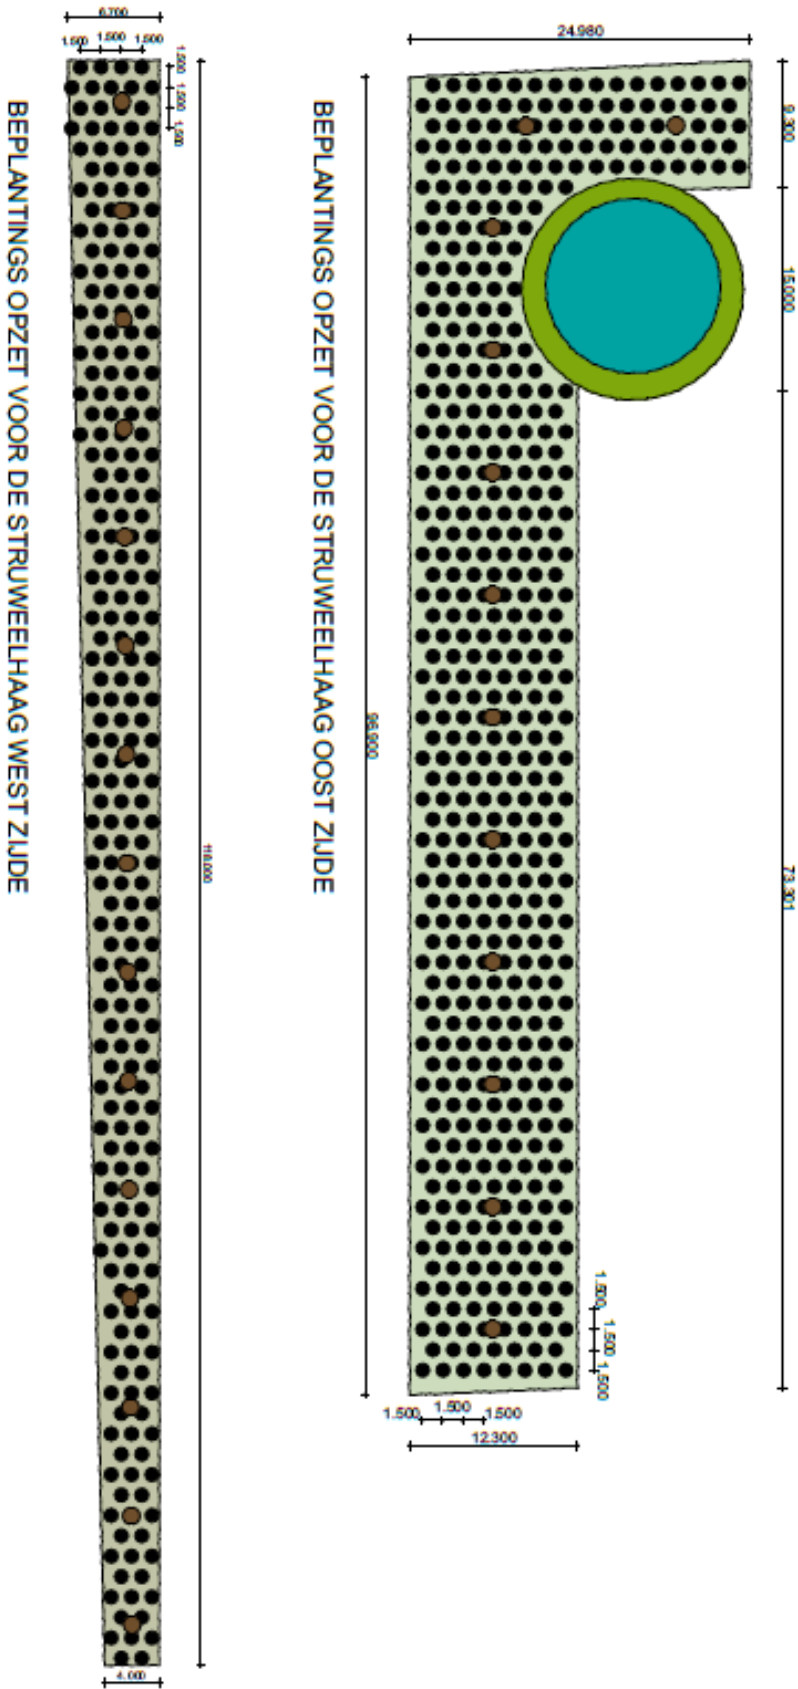

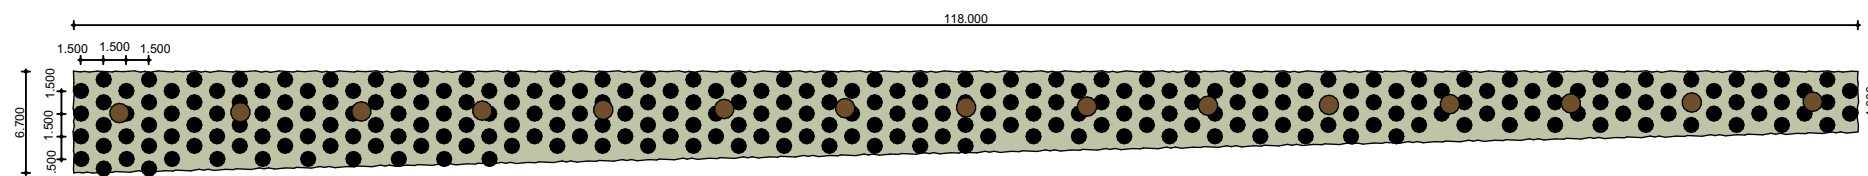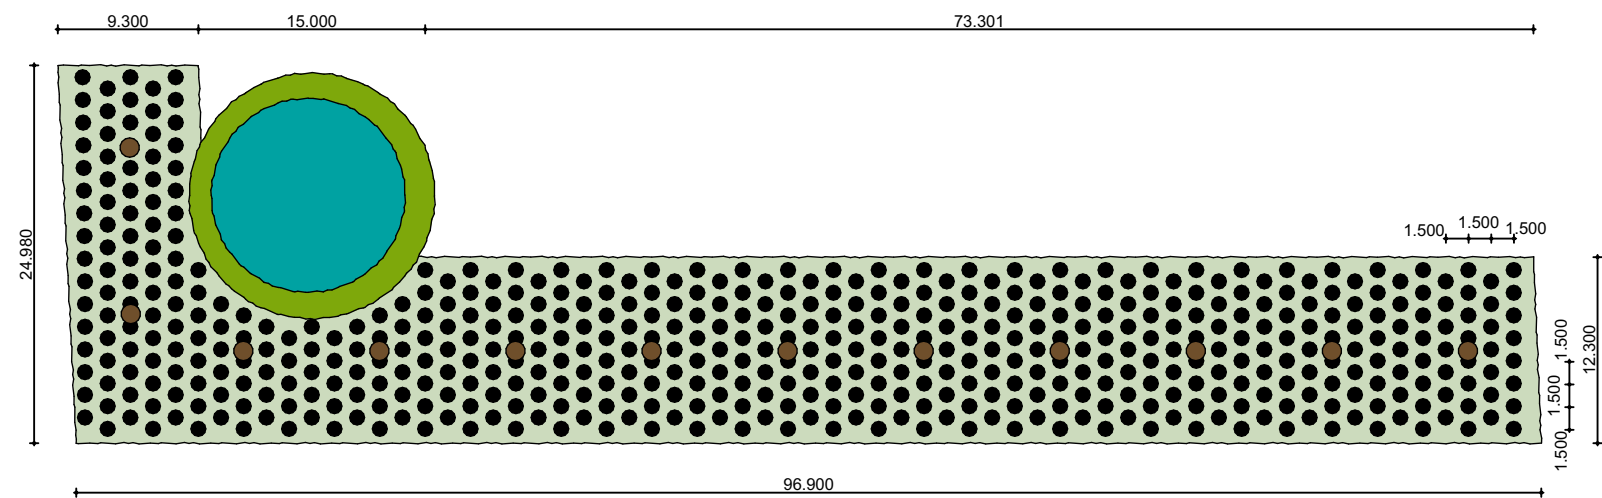

M2M
ARCHITECTUUR

Doornboomstraat 36 5091 CB Middelbeers | T: 013 - 514 1594
www.M2Marchitectuur.nl info@M2Marchitectuur.nl

Project: **HET VERANDEREN VAN HET
BOUWBLOK**

Locatie: **Blokkenweg 4 - 4A**
5247 NE Rosmalen

Onderdeel: **beplantingsplan**

Schaal: **1:500**

Datum: 26-04-2023

Getekend: **A.B.**

Formaat: **A3**

- * Niet voor uitvoering geschikt
- * Alle maten in het werk controleren
- * Alle constructies vlgs. berekening constructeur

Projectnummer: **R&S-2020-3**

Bladnummer: **pl-1**