





VERKLARING
BESTEMMINGEN

- ARTIKEL 3 G 1 GEMEENSDE DOELEINDEN
- ARTIKEL 4 G 2 GEMEENSDE DOELEINDEN
- ARTIKEL 5 G 3 GEMEENSDE DOELEINDEN
- ARTIKEL 6 G 4 GEMEENSDE DOELEINDEN
- ARTIKEL 7 W WOONGEBIED
- ARTIKEL 8 VV en VV VERKEER en VERBLIJVEN
- VERKEER
- VERBLIJVEN
- INTERMEDIAR
- ARTIKEL 9 P1 PARKEREN
- ARTIKEL 10 VERWIJZINGSBEPALING
- K KANTOOR
- E ERP
- W WOIEN
- V1+P1 VERBLIJVEN en PARKEREN
- V2 VERBLIJVEN
- Watergr WATER

AANDUIDINGEN

- TOPOGRAFISCHE GEGEVENS
- GRENS VAN DE PARTICULIERE HERZIJNING
- BESTEMMINGSGRENS
- BOUWGRENS
- HOOGTESCHIEDINGSIJN
- BESTEMMINGSGRENS MAX. BESCHUWINGSPERCENTAGE MIN. MAX. BOUWHOOGTE
- MAX. BOUWHOOGTE BIJ HOOGTESCHIEDINGSIJN
- ROUTE VOOR LANGZAAM VERKEER
- MONUMENT EX. ART. 10 MONUMENTENWET
- HATEN IN METERS
- STEDENBOUWKUNDIG ACCENT
- ZONE A
- ONTSLUITINGSPUNTEN
- DWARSPROFIEL
- OVERBOUWDE DOORGANG
- MAXIMALE DOORHOOGTE IN METERS
- MAXIMALE NOK-CG BOUWHOOGTE IN METERS
- PARKERDEK
- OVERBOUWING

DWARSPROFIELEN schaal 1:200

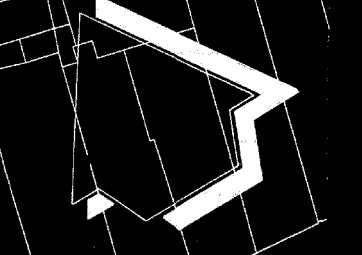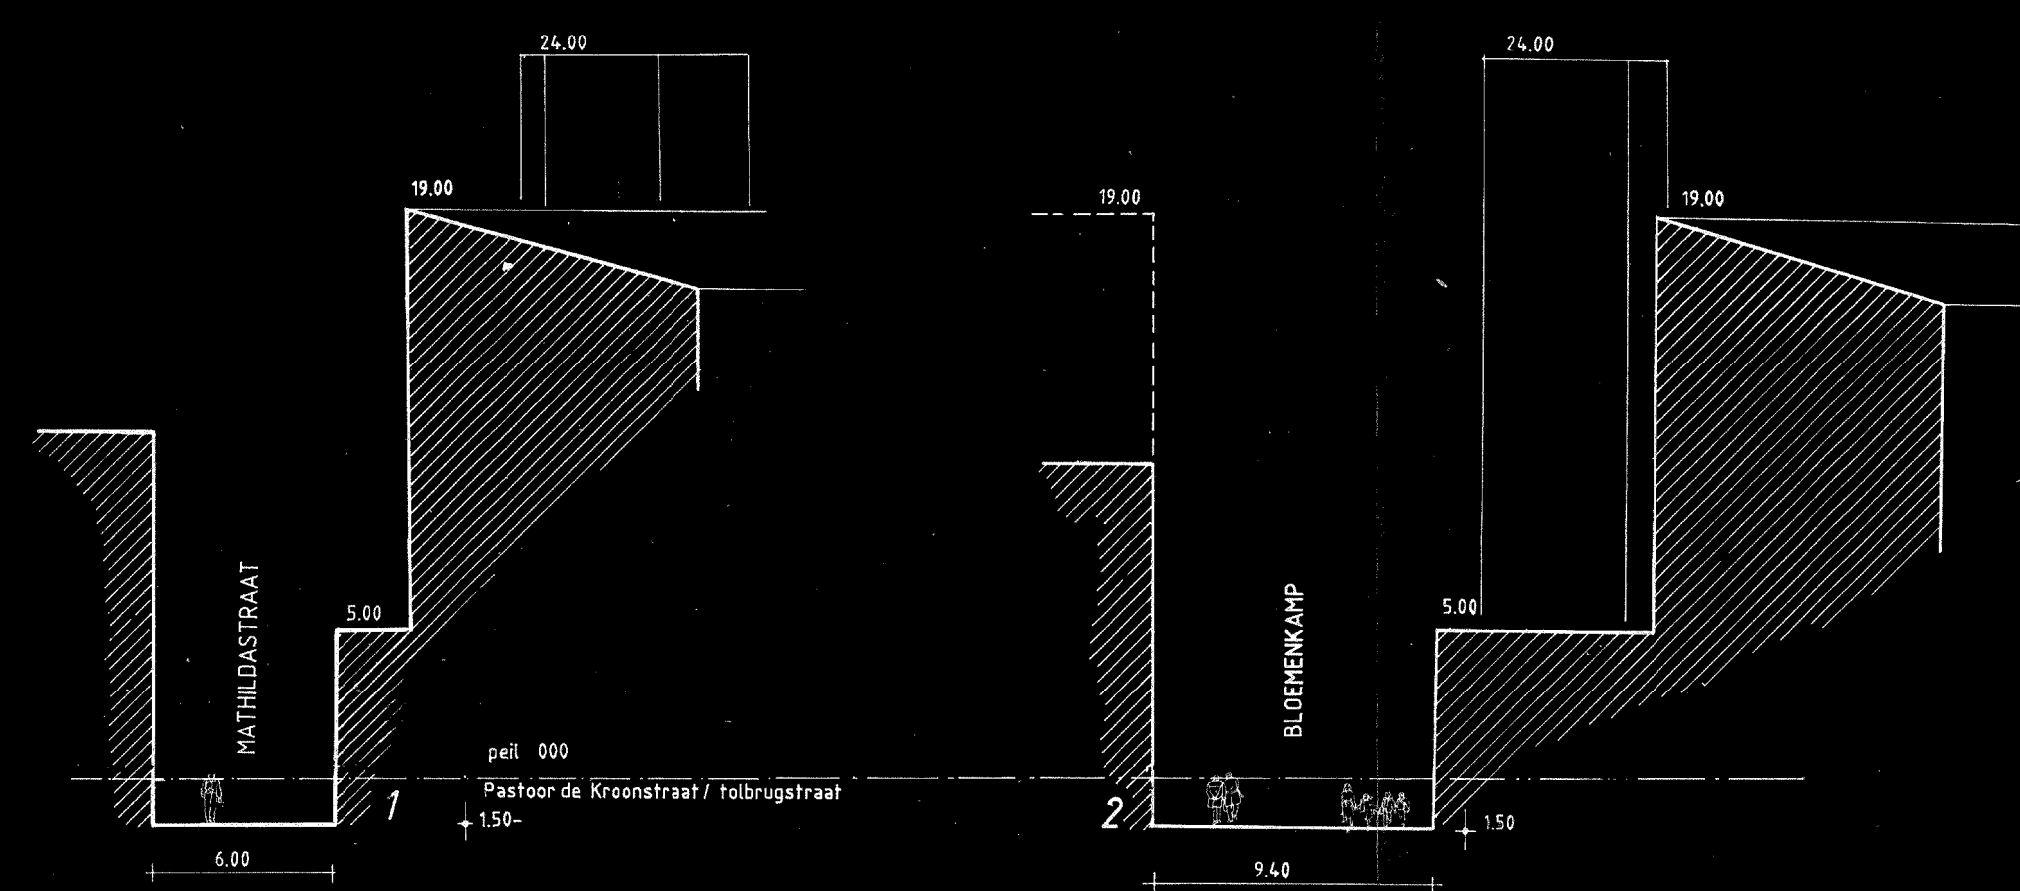

Beleidsplan van de Gemeenteraad van 's-Hertogenbosch van 18 MEI 1994
Bijlage No. 1
Ontwerp Bestemmingsplan Tolbrugwartier Plankaart

Ontwerper	W. J. 17668	Bureau	Stadsontwikkeling
Schaal	1:1500	Formaat	A0
Datum	15-6-94		

13551 059/49/3
13551 059/49/3
13551 059/49/3