




Veldbloemenmengsel

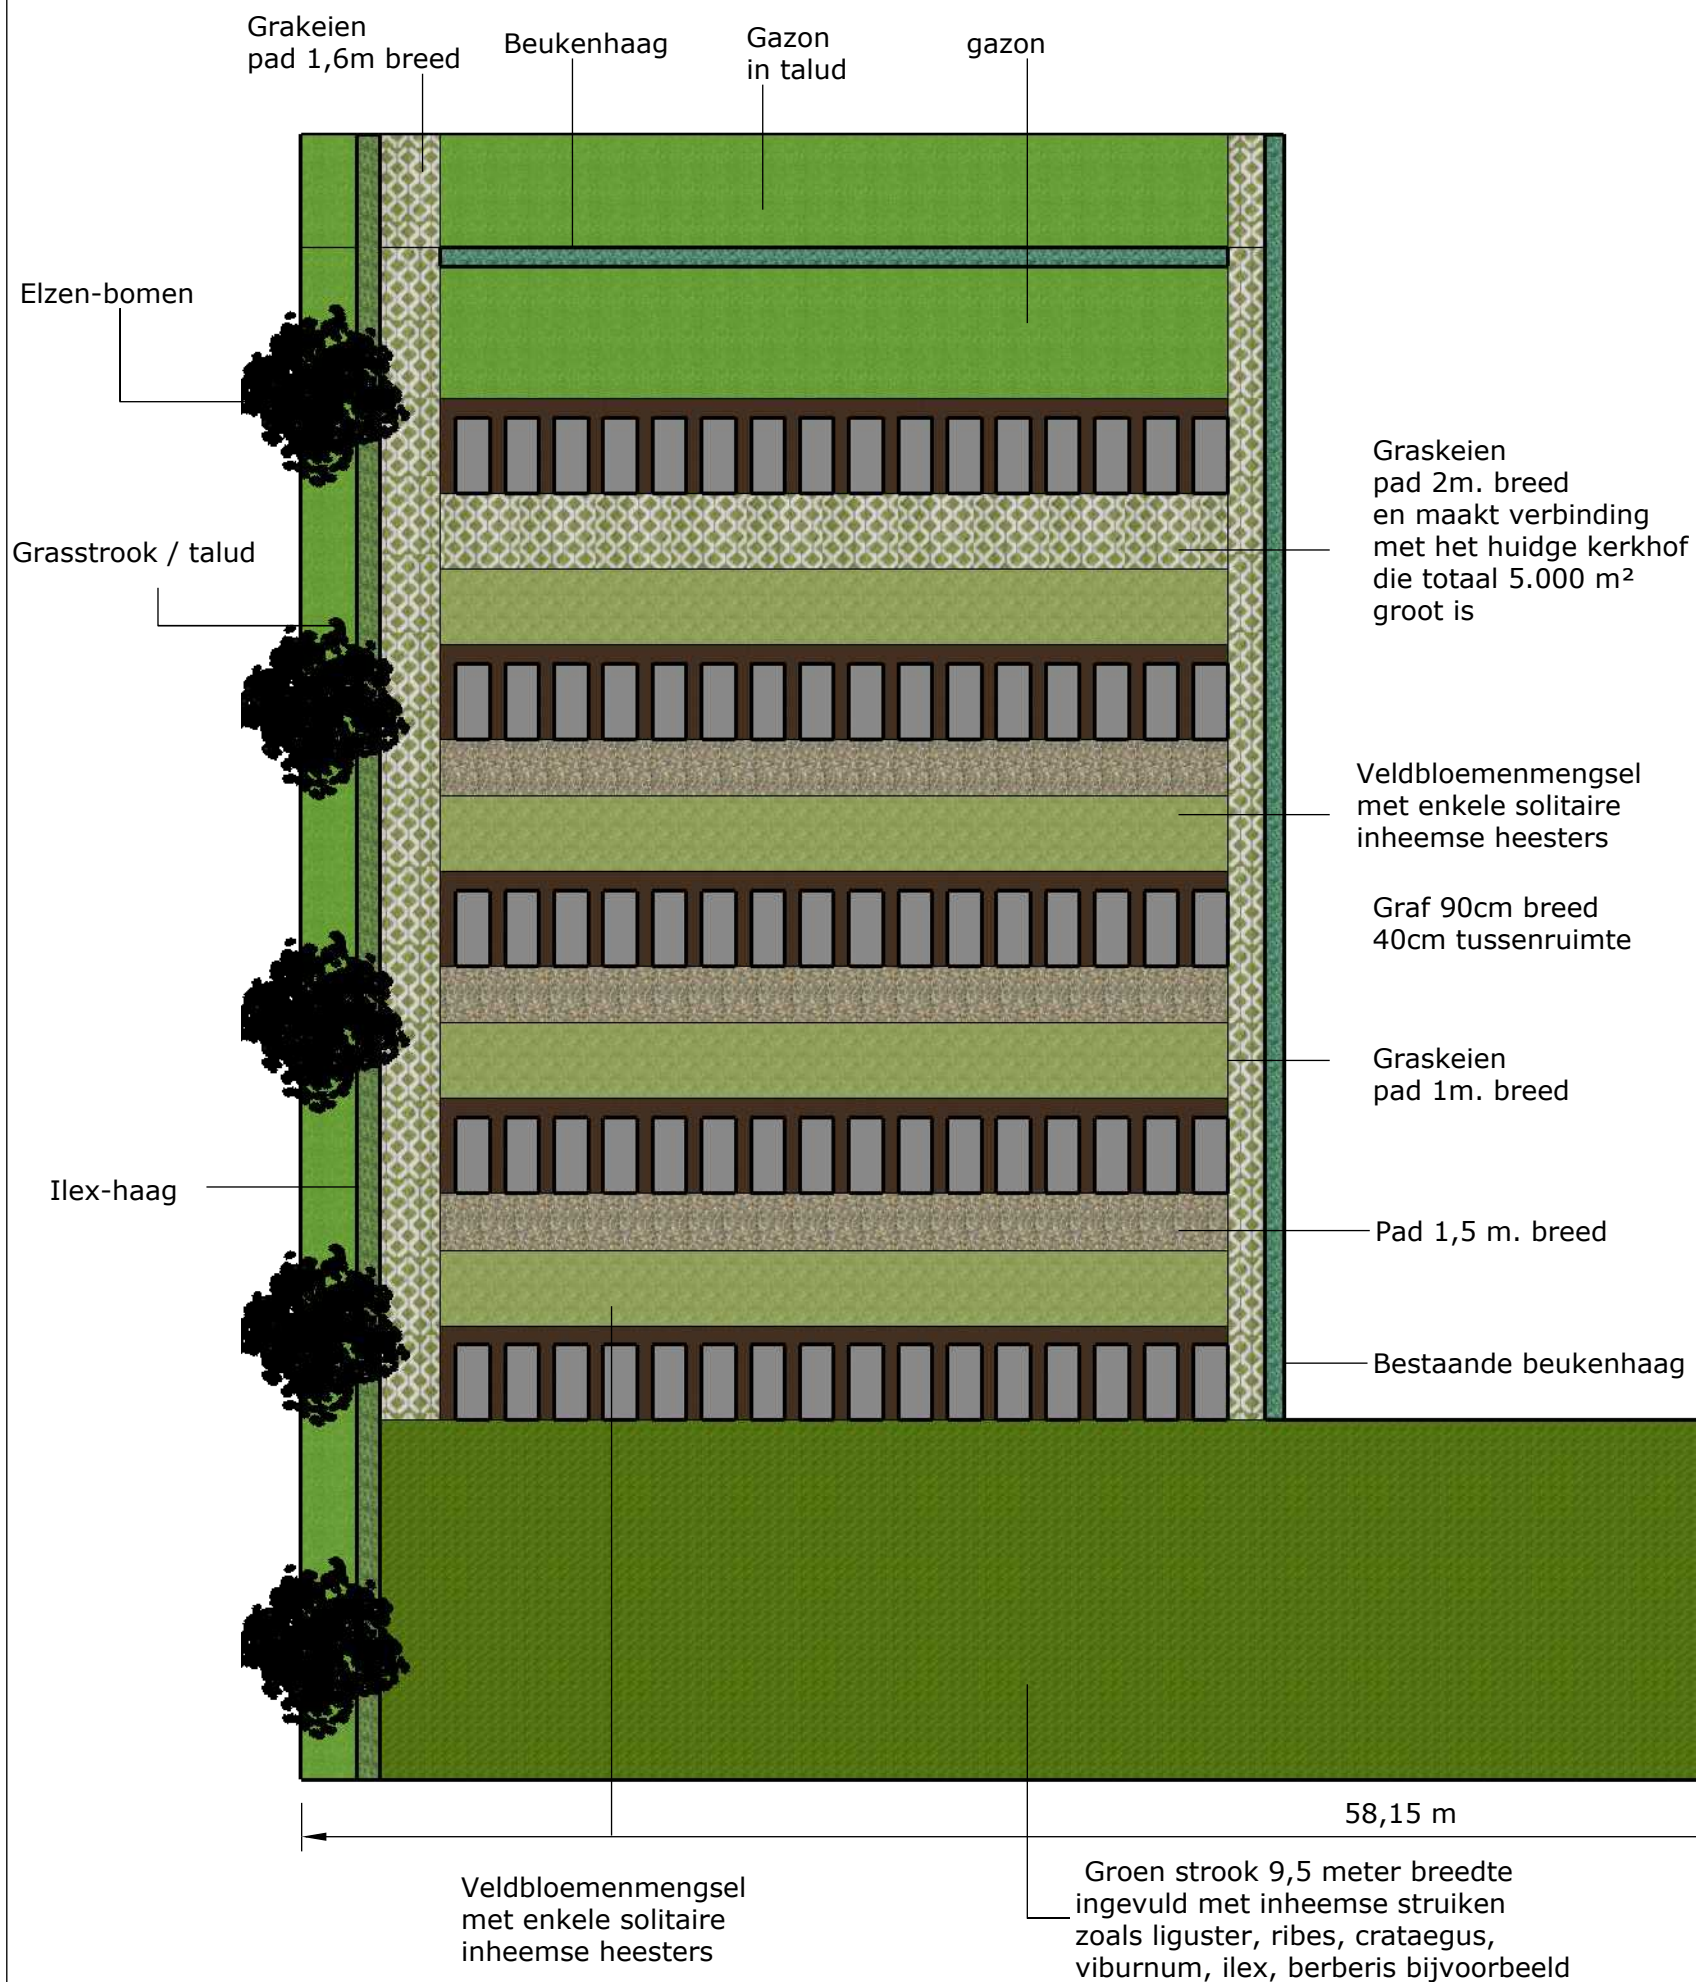

Graskeien

Begraafplaats Eslhout
Schaal 1:200



HOVENIERSBEDRIJF
DE LANGSTRAAT